


BENEFICIAR



COMPANIA NATIONALA DE AUTOSTRAZI SI DRUMURI NATIONALE DIN ROMANIA

PROIECTANT



IPTANA S.A.

INVESTITIA

AUTOSTRADA
DITRAU - TARGU NEAMT

CONTRACT Nr: 92 / 58623 / 4275

FAZA DE PROIECTARE

Studiu de Fezabilitate

Proiectat ing. A. Antonescu	Desenat ing. A. Antonescu
Verificat ing. N. Avram	Sef Proiect ing. V. Osman

LUCRARI DE PODURI

Scara: 1:500 ; 1:200


Data: IANUARIE 2011

DISPOZITIE GENERALA


POD
KM 47+525.29 - KM 47+630.59

Cod: IPT-SF-P-DG-078 Rev. 0


SECTIUNE TRANSVERSALA PILA A - A

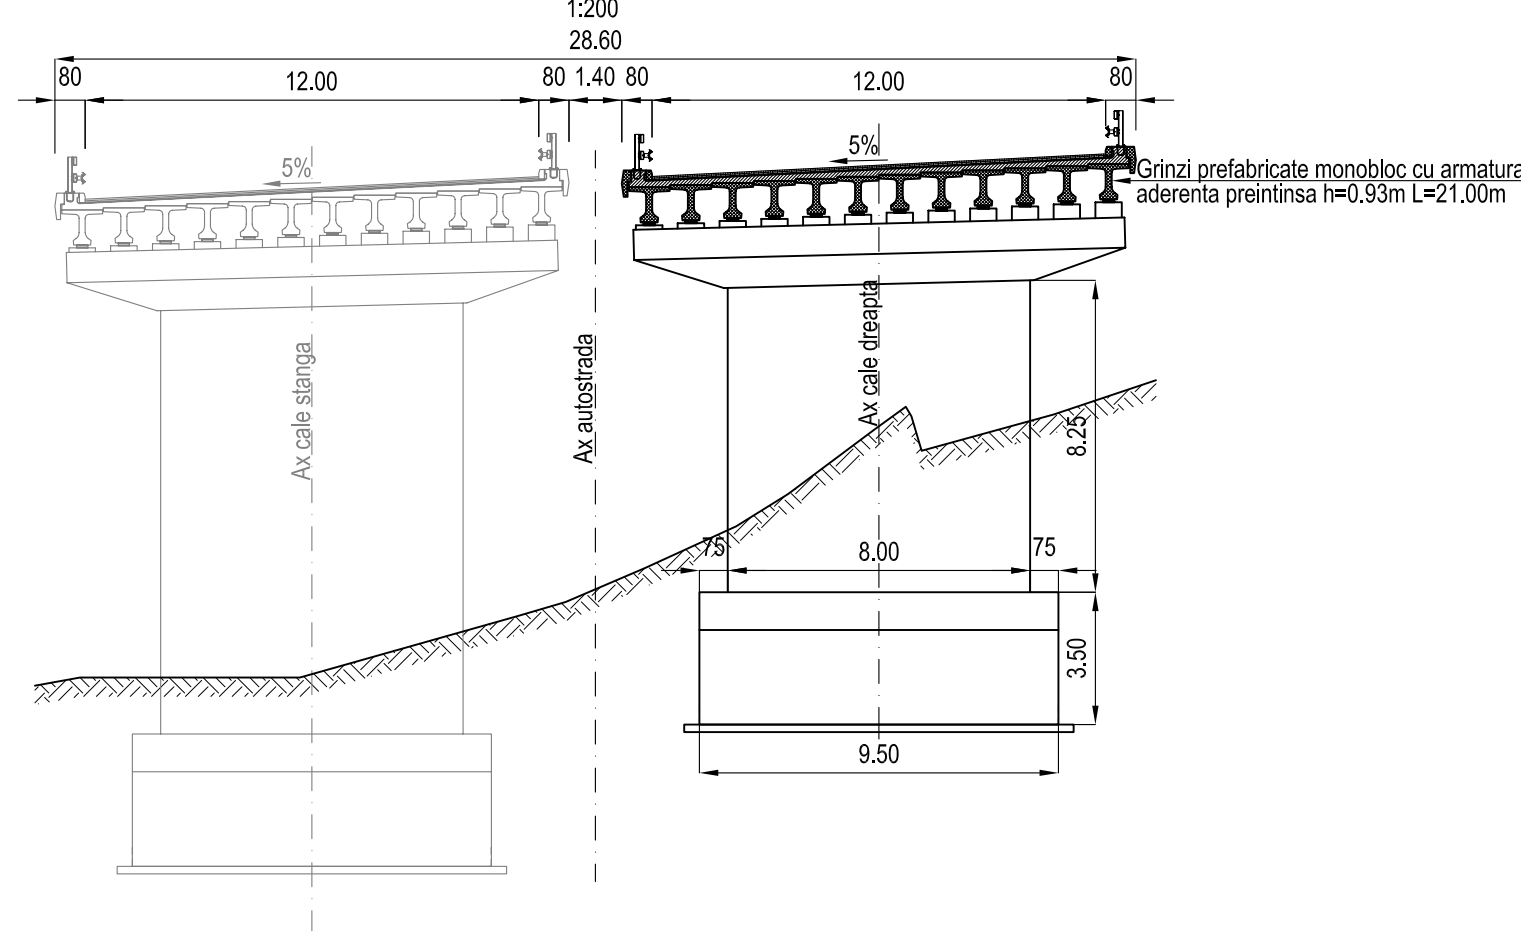

ELEVATIE

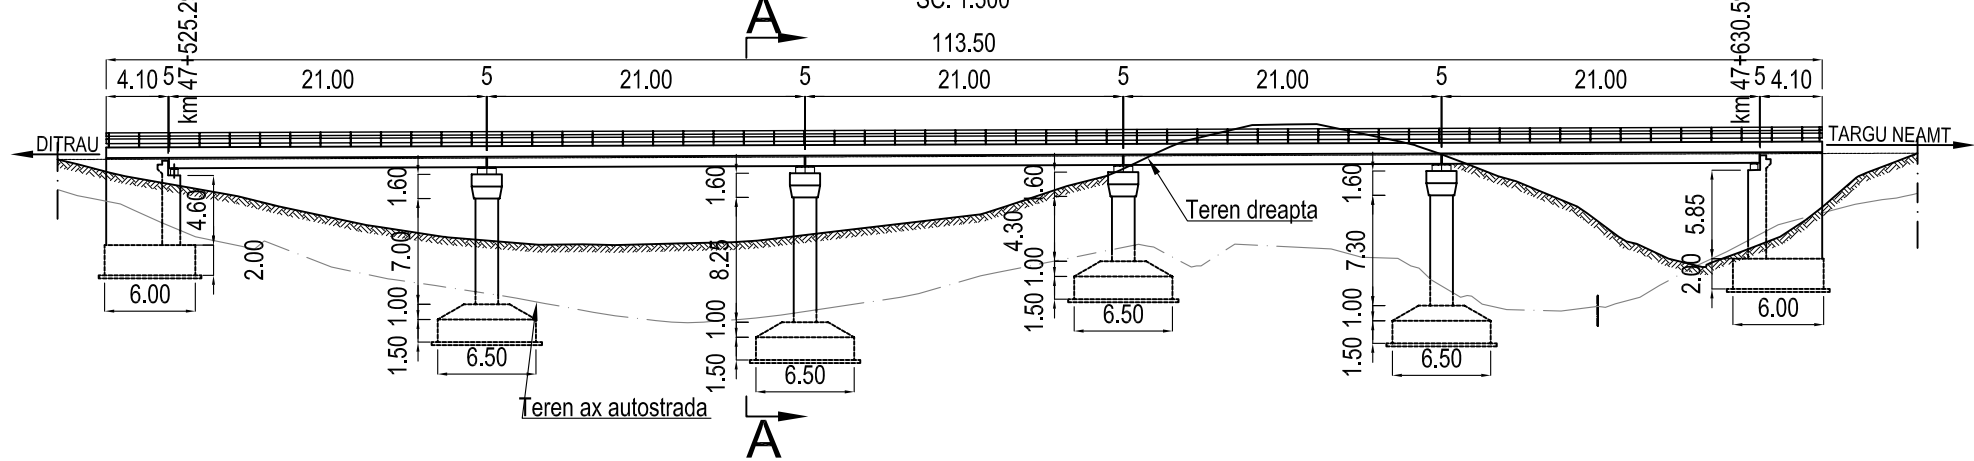

PLAN

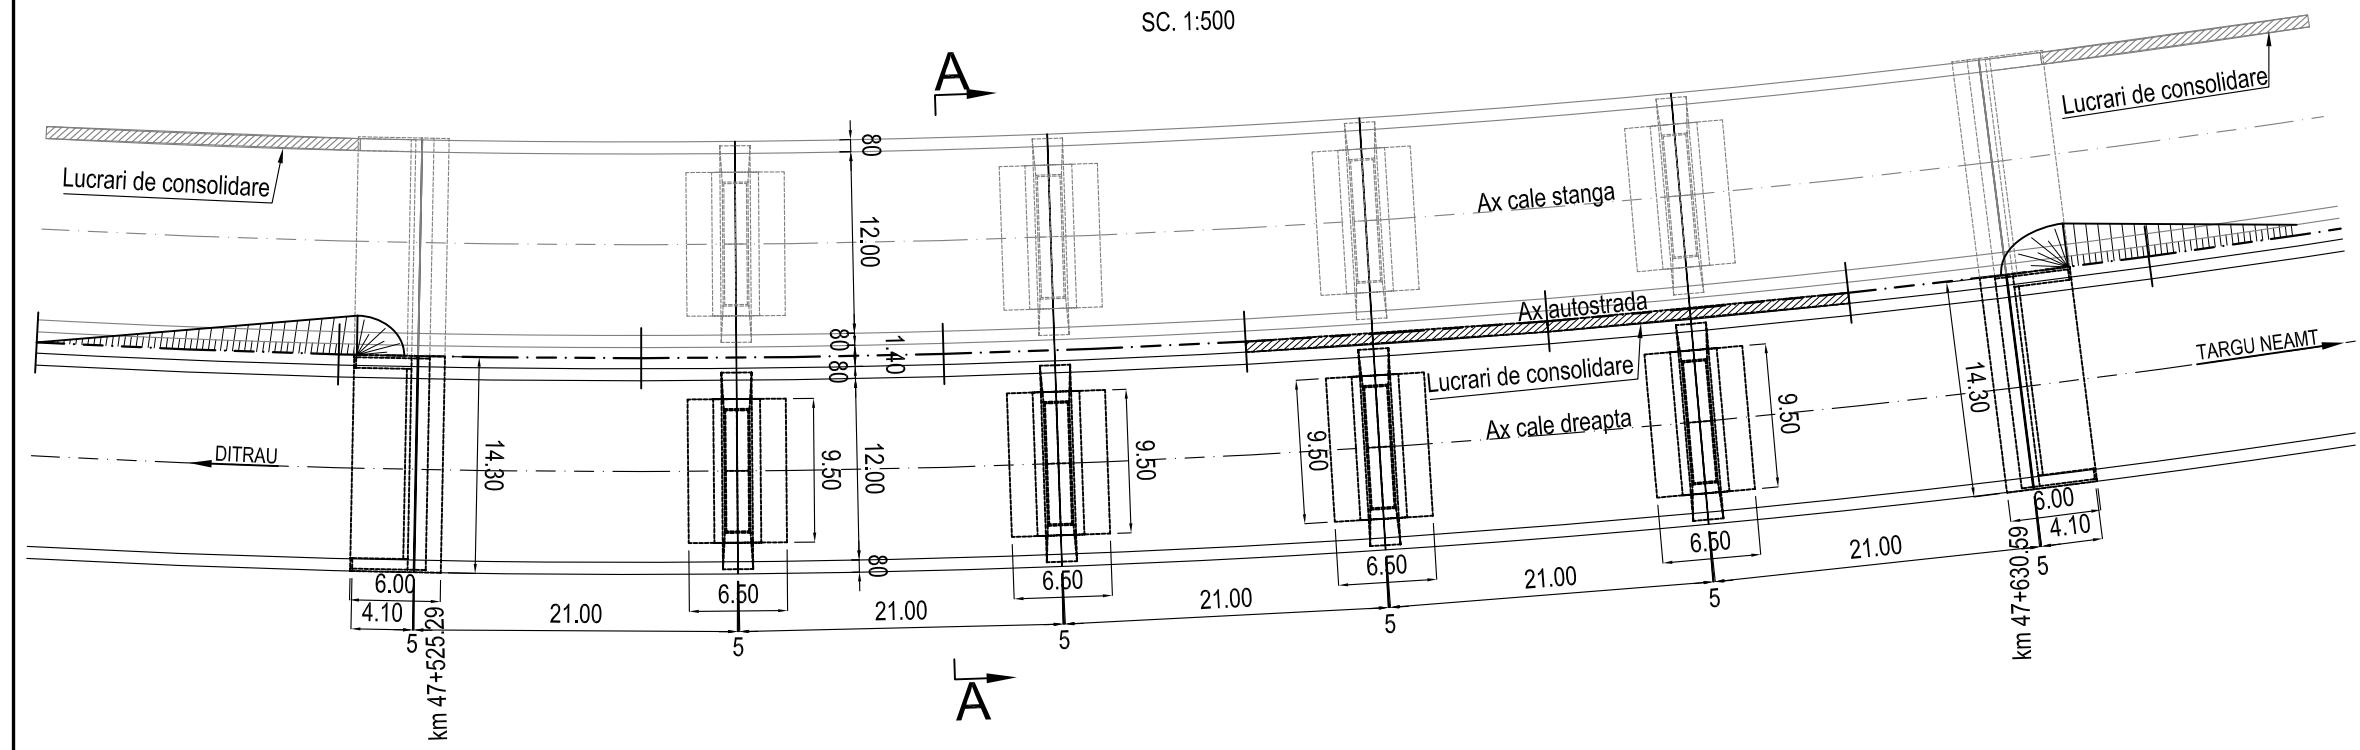

Convoi de calcul conform SR EN 1991-2-2005
Caracteristicile seismice ale zonei: $a_g=0.16g$,
 $T_c=0.70s$ conform cod P100-1/2006
Zona seismica "6" conform SR11100/1-1993
Categoria de importanta privind calitatea "B"