

BENEFICIAR



COMPANIA NATIONALA DE AUTOSTRAZI SI DRUMURI NATIONALE DIN ROMANIA

PROIECTANT



IPTANA S.A.

INVESTITIA

AUTOSTRADA
DITRAU - TARGU NEAMT

CONTRACT Nr: 92 / 58623 / 4275

FAZA DE PROIECTARE

Studiu de Fezabilitate

Proiectat ing. D. Balaban	Desenat ing. A. Petcu
Verificat ing. N. Avram	Sef Proiect ing. V. Osman


LUCRARI DE PODURI

Scara: 1:500, 1:200


Data: IANUARIE 2011

DISPOZITIE GENERALA
POD
KM 60+295.01 - KM 60+369.31

ELEVATIE
1:500

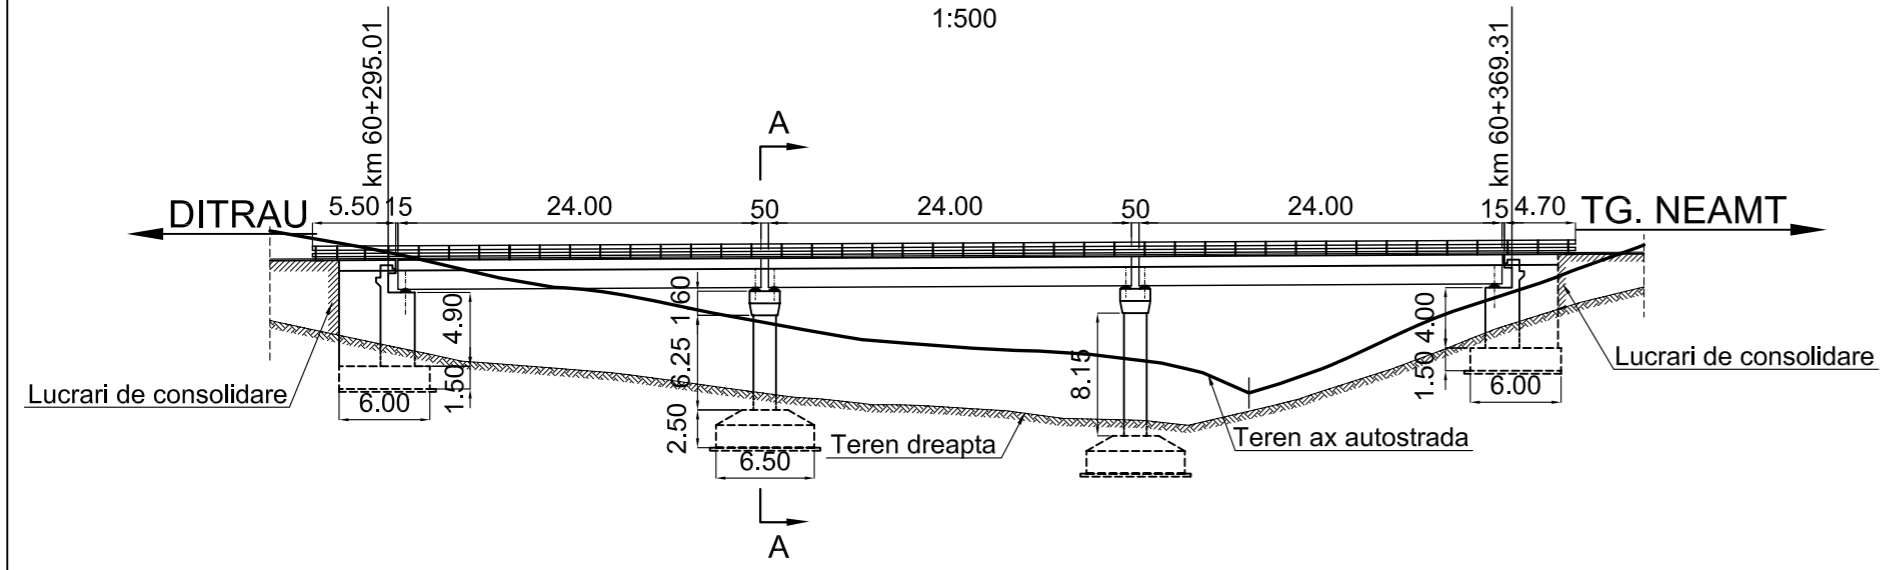

SECTIUNE TRANSVERSALA B-B
1:200

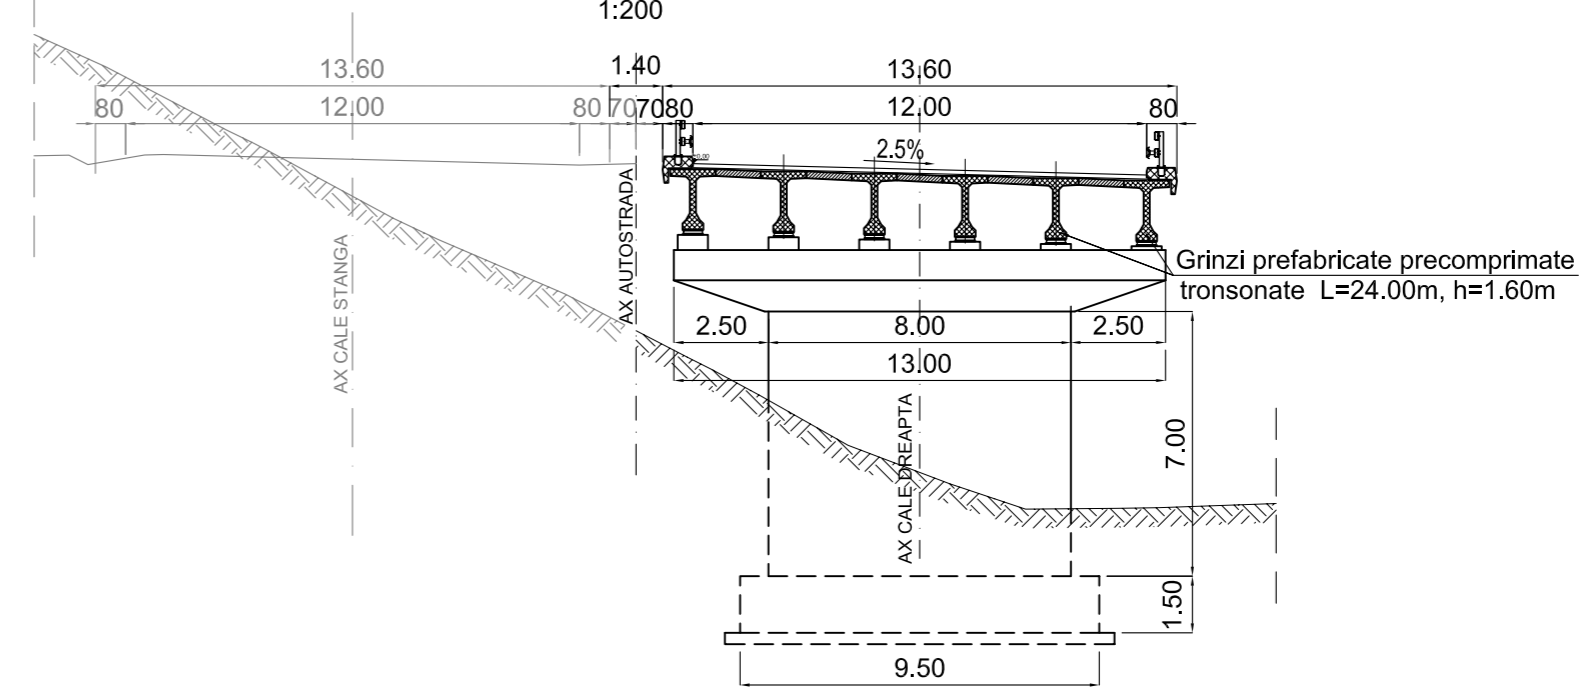

PLAN
1:500

