


**BENEFICIAR**  
AMBASADEM ROMANIEI



COMPANIA NATIONALA DE AUTOSTRAZI  
SI DRUMURI NATIONALE DIN ROMANIA

**PROIECTANT**

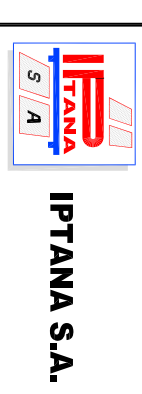

**IPTANA S.A.**

**INVESTITIA**

AUTOSTRADA  
DITRAU - TARGU NEAMT

CONTRACT Nr: 92 / 58623 / 4275

**FAZA DE PROIECTARE**  
Studiu de Fezabilitate

Proiectat  
Ing. R. Iordănescu

Desenat  
Ing. R. Iordănescu

Verificat  
Ing. C. Gădelea

Șef Proiect  
Ing. V. Osman


**LUCRARI DE PODURI**

Scara: 1:500 : 1:200

Data: IANUARIE 2011


DISPOZITIE GENERALA POD  
Km. 69+078 - Km. 69+115  
Km. 69+187 - Km. 69+261

**SECTIUNE TRANSVERSALA-A-A**  
SC 1:200

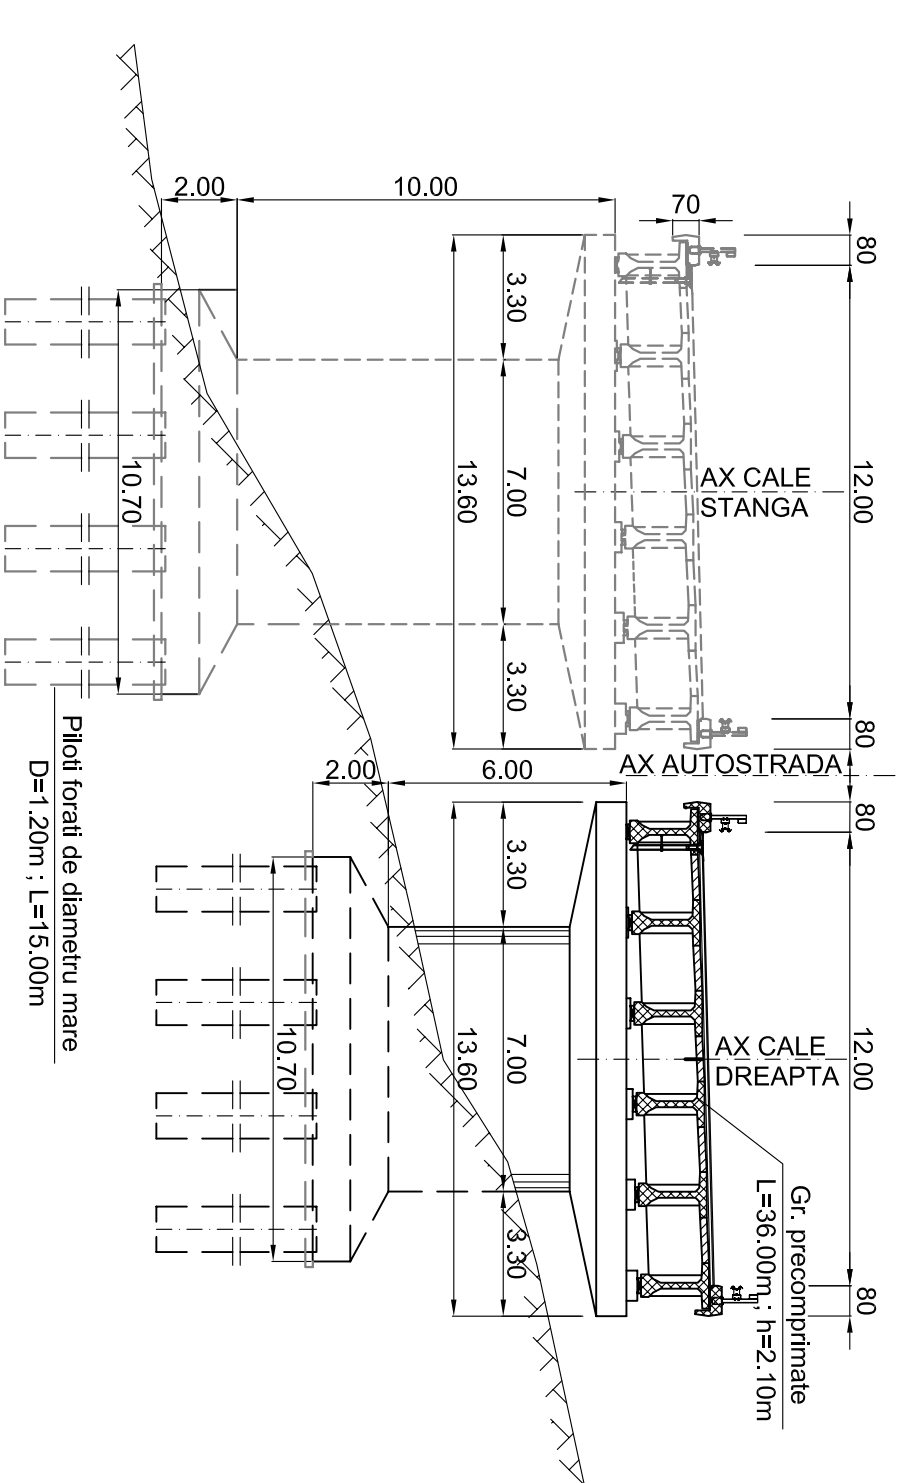

CONVOI DE CALCUL CONFORM SR EN 1991-2-2005  
ZONA SEISMICA : 6 - CONFORM SR 111001-93  
CARACTERISTILE SEISMICE ALE ZONEI CONFORM COD P-100-1/2006  
ag=0.2g; Tc =0.7sec  
ag - accelerația terenului de proiectare  
g - accelerația gravitațională  
CATEGORIA DE IMPORTANȚA PRIVIND CALITATEA : "B"

**ELEVATIE**  
Sc 1:500

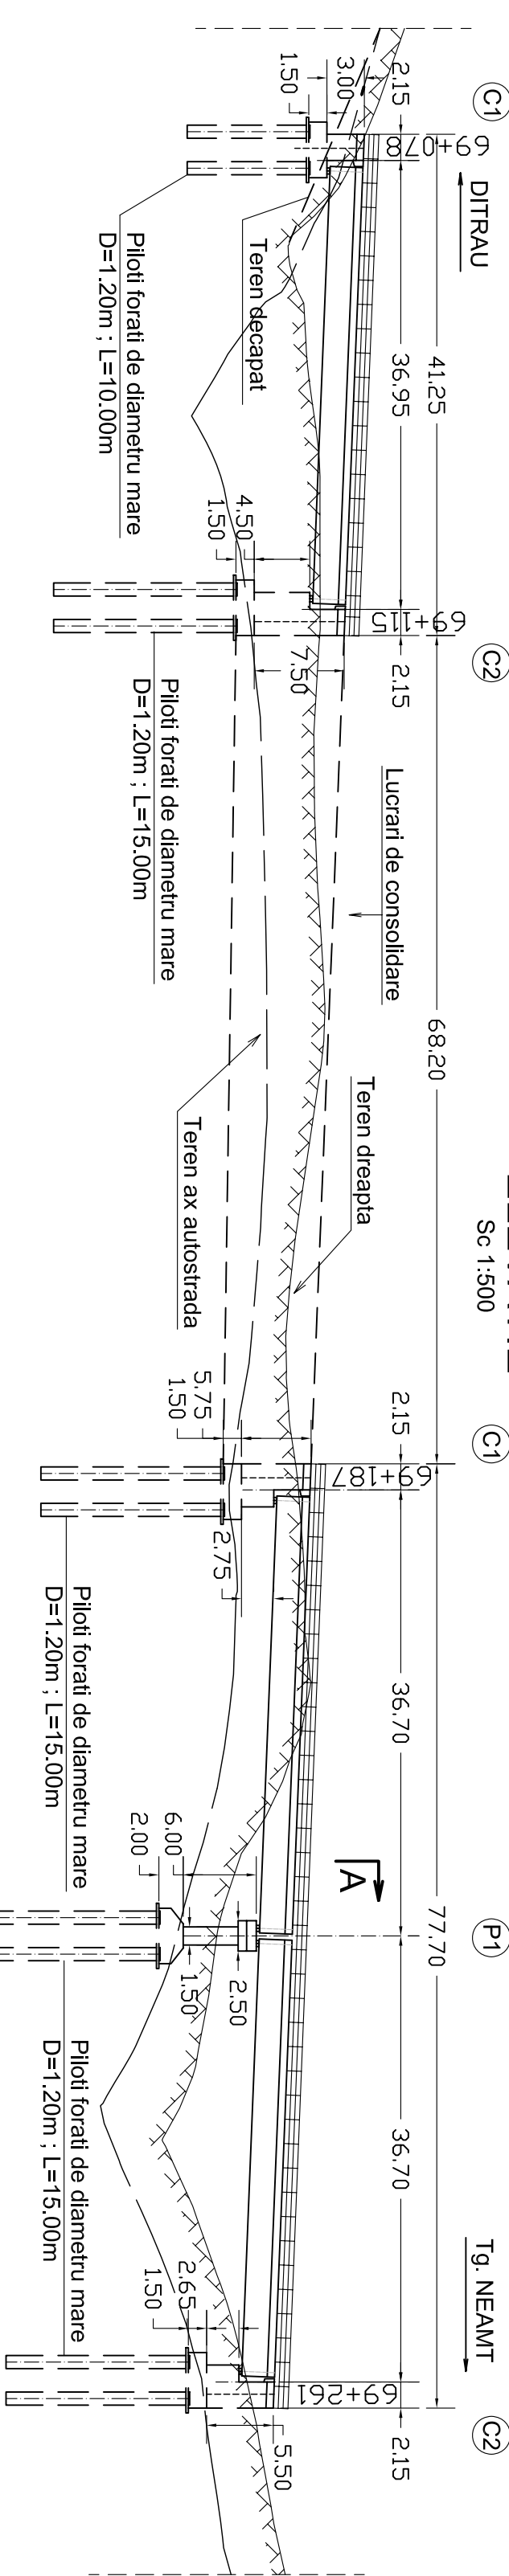

**VEDERE PLANA**  
Sc 1:500

