

### ELEVATIE


Sc 1:500

### VEDERE PLANA


Sc 1:500

### SECTIUNE TRANSVERSALA

Sc 1:200

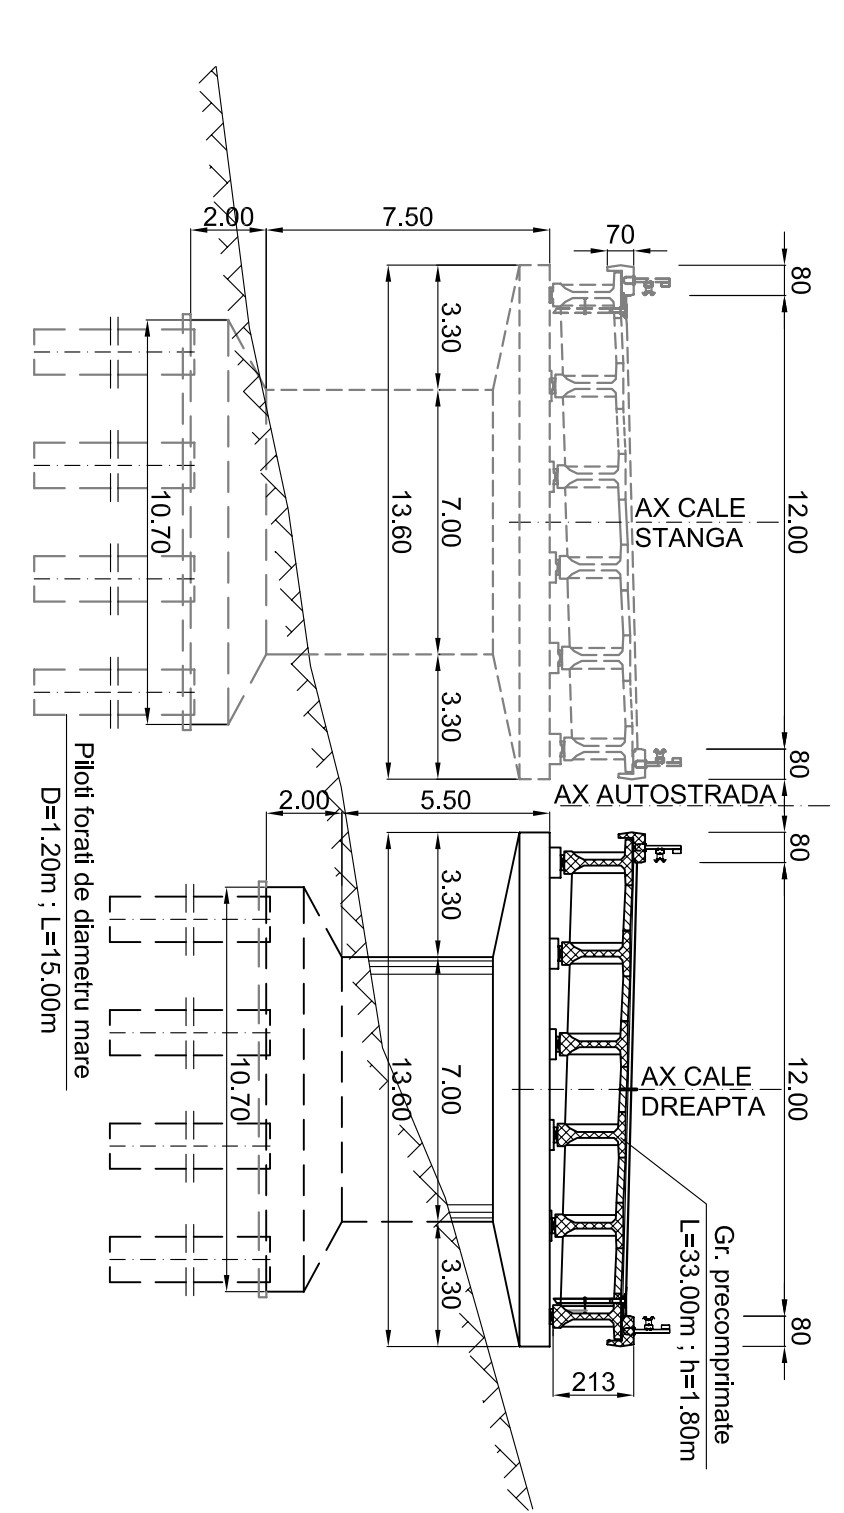


CONVOI DE CALCUL CONFORM SR EN 1991-2-2005  
 ZONA SEISMICA : 6 - CONFORM SR 111001-93  
 CARACTERISTILE SEISMICE ALE ZONEI CONFORM COD P100-1/2006  
 ag=0.2g; Tc =0.7/sec  
 g - accelerația terenului de proiectare  
 g - accelerația gravitațională  
 CATEGORIA DE IMPORTANȚA PRIVIND CALITATEA : "B"

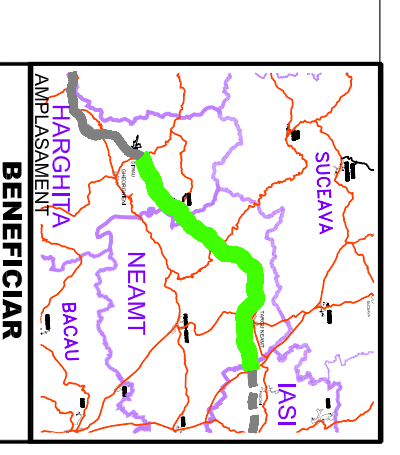

COMPANIA NATIONALA DE AUTOSTRAZI  
 SI PRUJINI NATIONALE DIN ROMANIA

#### PROIECTANT

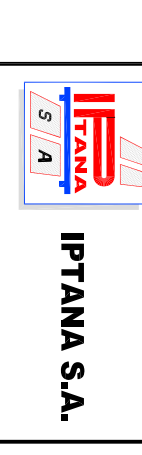

#### INVESTITIA

AUTOSTRADA  
 DITRAU - TARGU NEAMT

CONTRACT Nr: 92 / 58623 / 4275

#### FAZA DE PROIECTARE

Studiu de Fezabilitate

Proiectat	Desenat
Ing. R. Iordănescu	Ing. R. Iordănescu
Verificat	Sef Proiect
Ing. C. Gădeș	Ing. V. Osman

#### LUCRARI DE PODURI

Scalet: 1:500 : 1:200  
 Data: IANUARIE 2011

DISPOZITIE GENERALA POD  
 Km. 70+628 - Km. 70+930

Cod: IPT-SF-A05-121 Rev. 0