ELEVATIE
Sc 1:500

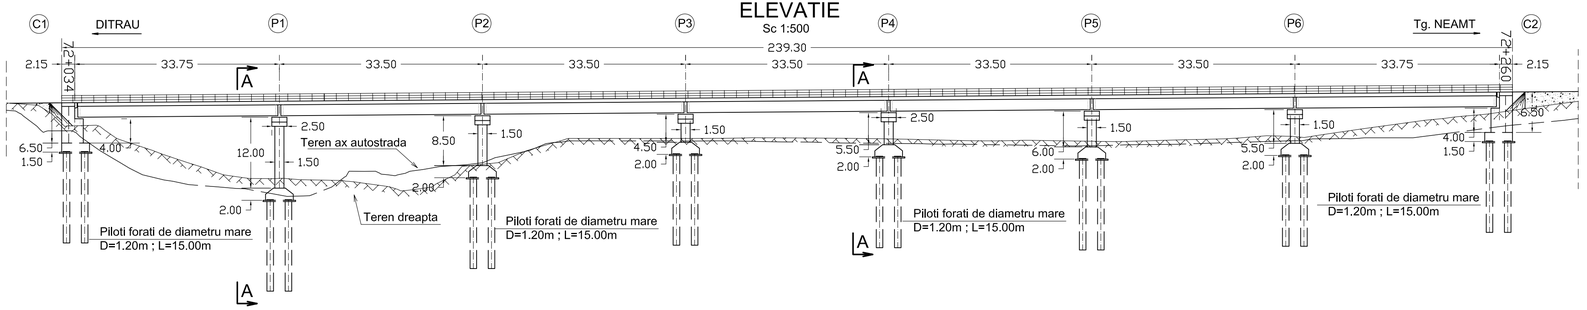

VEDERE PLANA
Sc 1:500

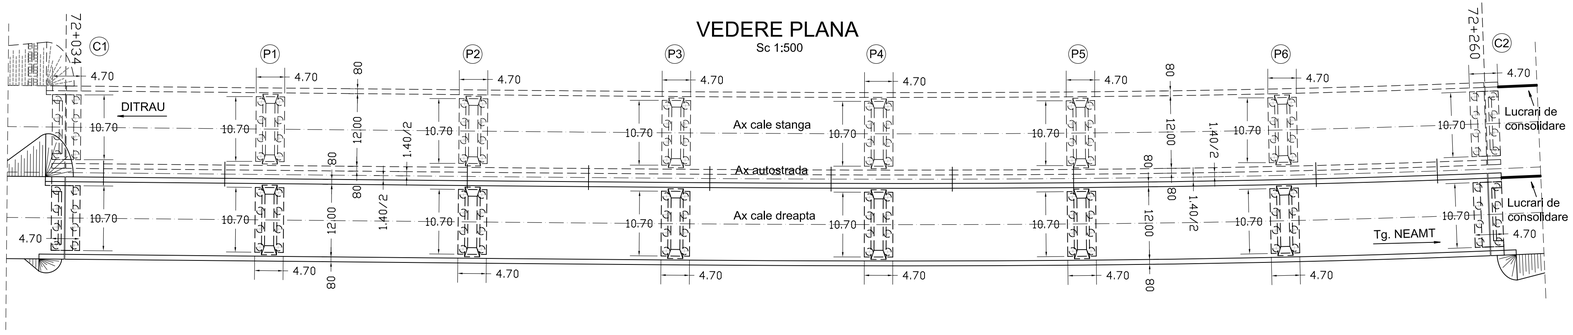

SECTIUNE TRANSVERSALA A-A
SC 1:200

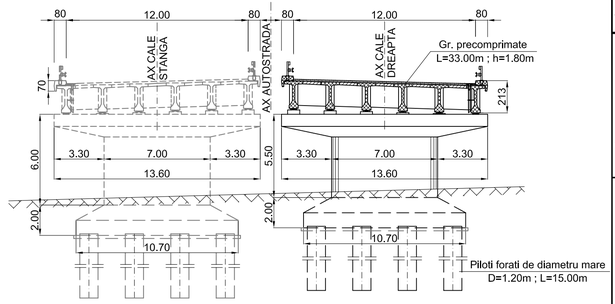

CONVOI DE CALCUL CONFORM SR EN 1991-2-2005
ZONA SEISMICA : 6 - CONFORM SR 11100/1-93
CARACTERISTILE SEISMICE ALE ZONEI CONFORM COD P100-1/2006
a_g=0.2g; T_C =0.7sec
ag - acceleratia terenului de proiectare
g - acceleratia gravitationala
CATEGORIA DE IMPORTANTA PRIVIND CALITATEA : "B"

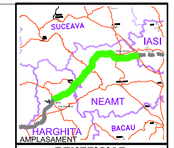

BENEFICIAR

COMPANIA NATIONALA DE AUTOSTRAZI SI DRUMURI NATIONALE DIN ROMANIA

PROIECTANT

IPTANA S.A.

INVESTITIA

AUTOSTRADA
DITRAU -TARGU NEAMT

CONTRACT Nr: 92 / 58623 / 4275

FAZA DE PROIECTARE

Studiu de Fezabilitate

Prolectat	Desenat
ing. R. Iordanescu	ing. R. Iordanescu
Verificat	Sef Prolect
ing. C. Gădea	ing. V. Osman

LUCRARI DE PODURI

Scara: 1:500 : 1:200

Data: IANUARIE 2011

DISPOZITIE GENERALA POD
Km. 72+034 - Km. 72+260

Cod: IPT-SF-P-DG-123 | Rev. 0