
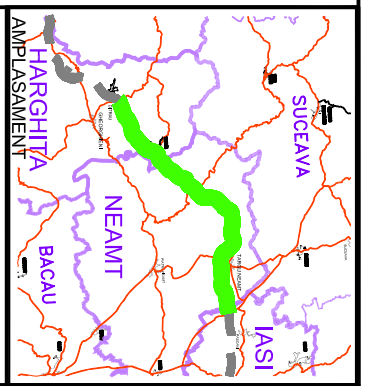


CONVOI DE CALCUL CONFORM SR EN 1991-2-2005
 ZONA SEISMICA : 6 - CONFORM SR 111001-93
 CARACTERISTILE SEISMICE ALE ZONEI CONFORM COD P100-1/2006
 $a_g=0.2g$; $T_c=0.7sec$
 9 - accelerația gravitațională
 CATEGORIA DE IMPORTANȚA PRIVIND CALITATEA : "B"

SECȚIUNE TRANSVERSALA A-A
 Scara 1:200

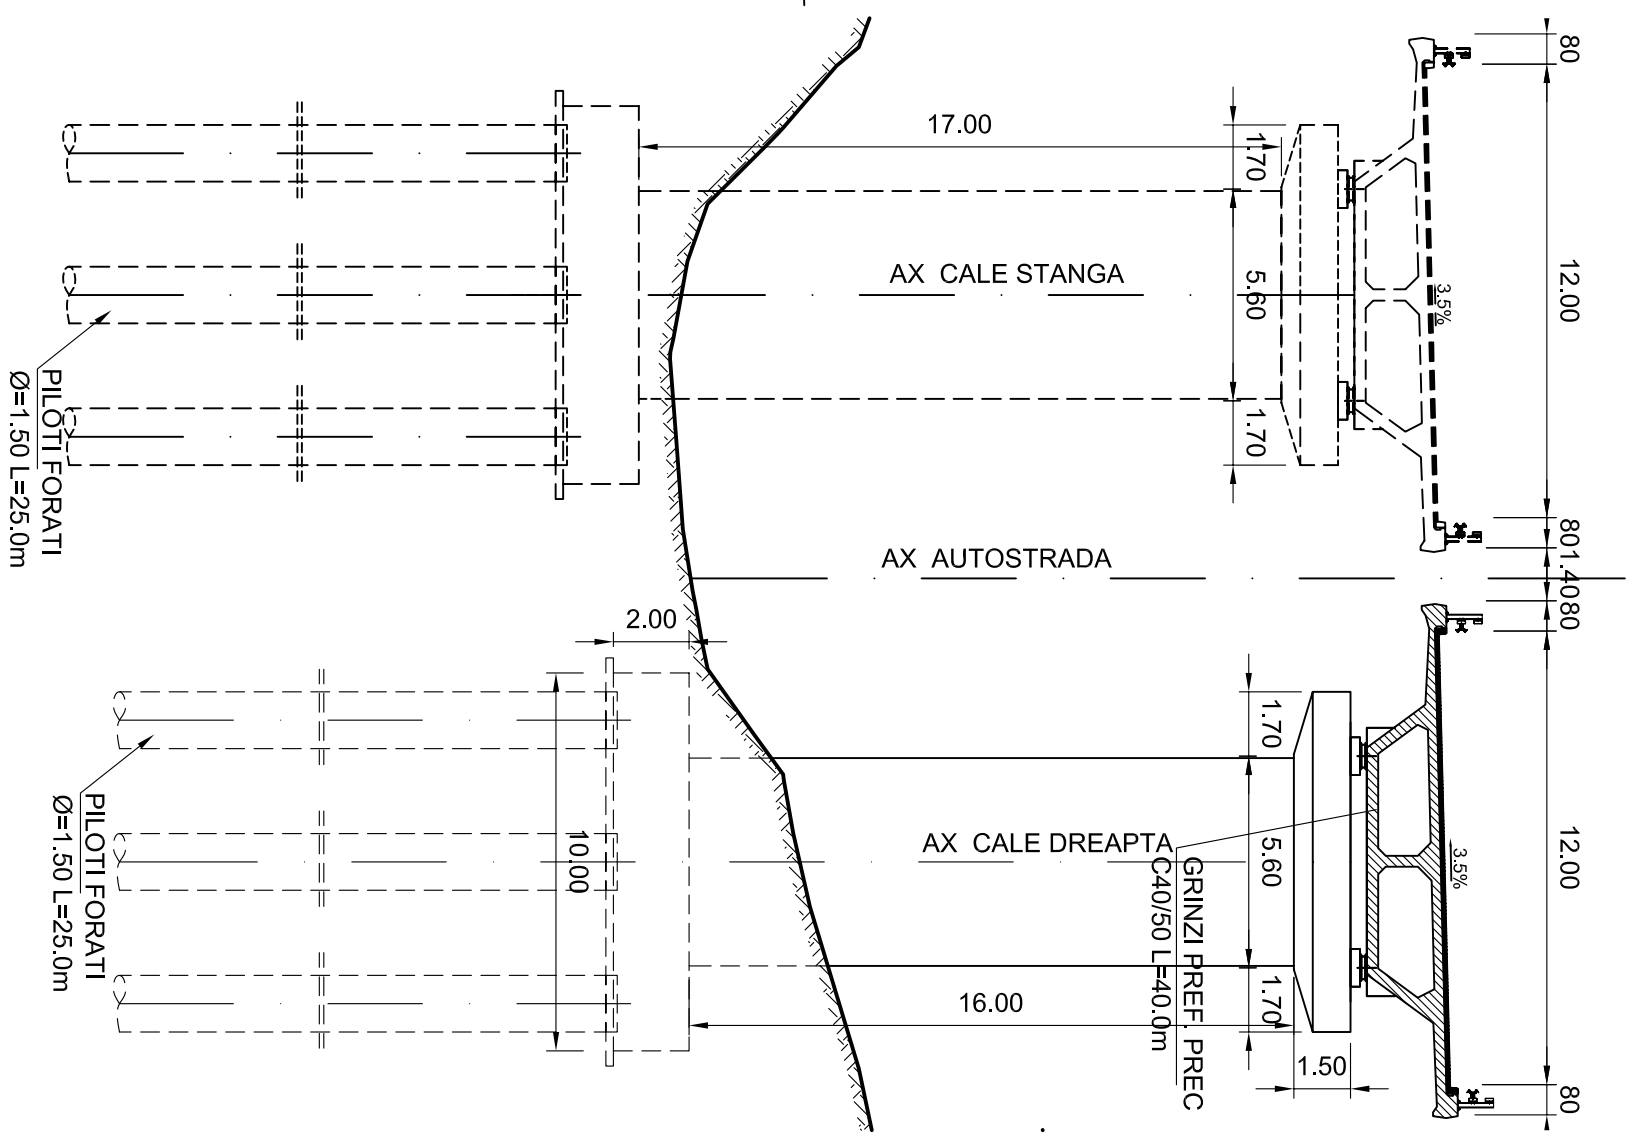

COMPANIA NATIONALA DE AUTOSTRAZI
 SI DRUMURI NATIONALE DIN ROMANIA

PROIECTANT



IPTANA S.A.

INVESTITIA

AUTOSTRADA
 DITRAU -TARGU NEAMT

CONTRACT NR: 92 / 58623 / 4275

FAZA DE PROIECTARE

Studiu de Fezabilitate

Proiectat
 Ing. R. Popa

Desenat
 Ing. R. Popa

Verificat
 Ing. C. Gâdea

Șef Proiect
 Ing. V. Osman

LUCRARI DE PODURI

Scara: 1:500, 1:200

Data: IANUARIE 2011

DISPOZITIE GENERALA

POD km 72+608, 10-km 72+729, 30

Cod: IPT-SF-P-DG-124

Rev: 0