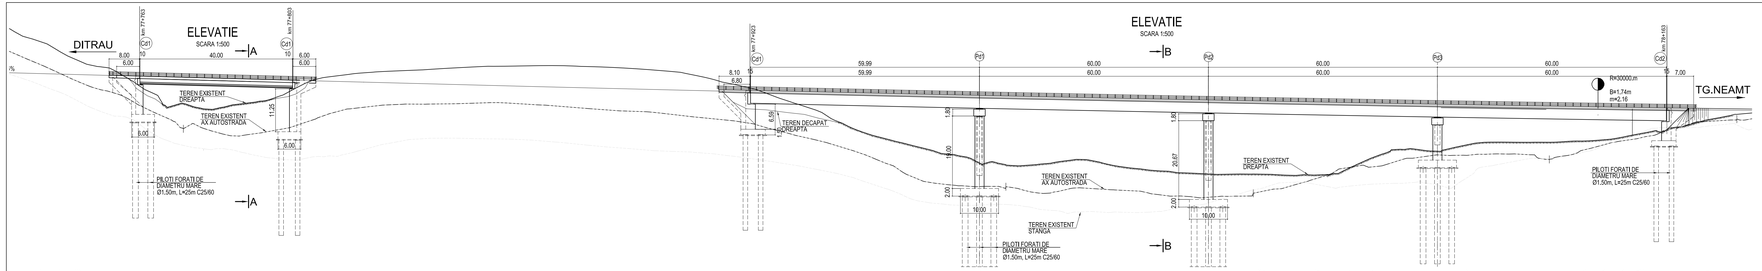

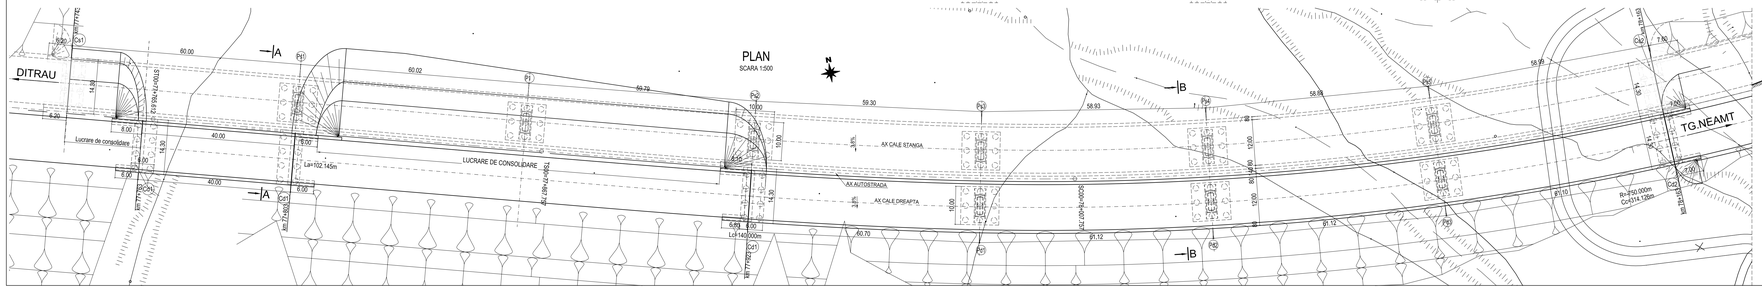

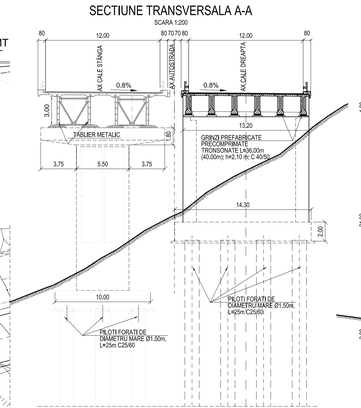

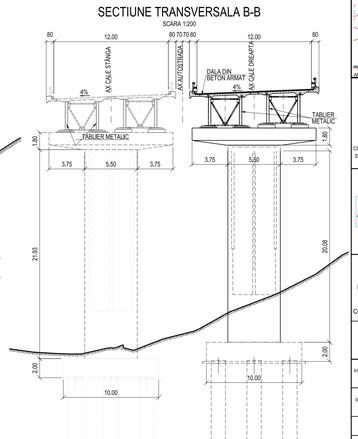

CONVOI DE CALCUL CONFORM SR EN 1991-2-2005
ZONA SEISMICA : 6 - CONFORM SR 11100/1-93
CARACTERISTILE SEISMICE ALE ZONEI CONFORM COD P100-1/2006
agm0.2g; Tc =0.7sec
ag - acceleratia terenului de proiectare
g - acceleratia gravitationala
CATEGORIA DE IMPORTANTA PRIVIND CALITATEA : "B"

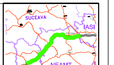

BENEFICIAR

COMPANIA NATIONALA DE AUTOSTRAZI SI DRUMURI NATIONALE DIN ROMANIA

PROIECTANT

IPTANA S.A.

INVESTITIA

AUTOSTRADA DITRAU -TARGU NEAMT

CONTRACT Nr: 92 / 58623 / 4275

FAZA DE PROIECTARE

Studiu de Fezabilitate

Proiectat: Ing. C. Hosman	Desenat: Ing. C. Radu
Verificat: Ing. C. Gâdea	Sef Proiect: Ing. V. Osman

LUCRARI DE PODURI

Scara: 1:500 ; 1:200

Data: IANUARIE 2011

DISPOZITIE GENERALA POD
km 77+763 - 77+803
km 77+923 - km 78+163

Cod: IPT-SF-P-07-140 Rev. 0