



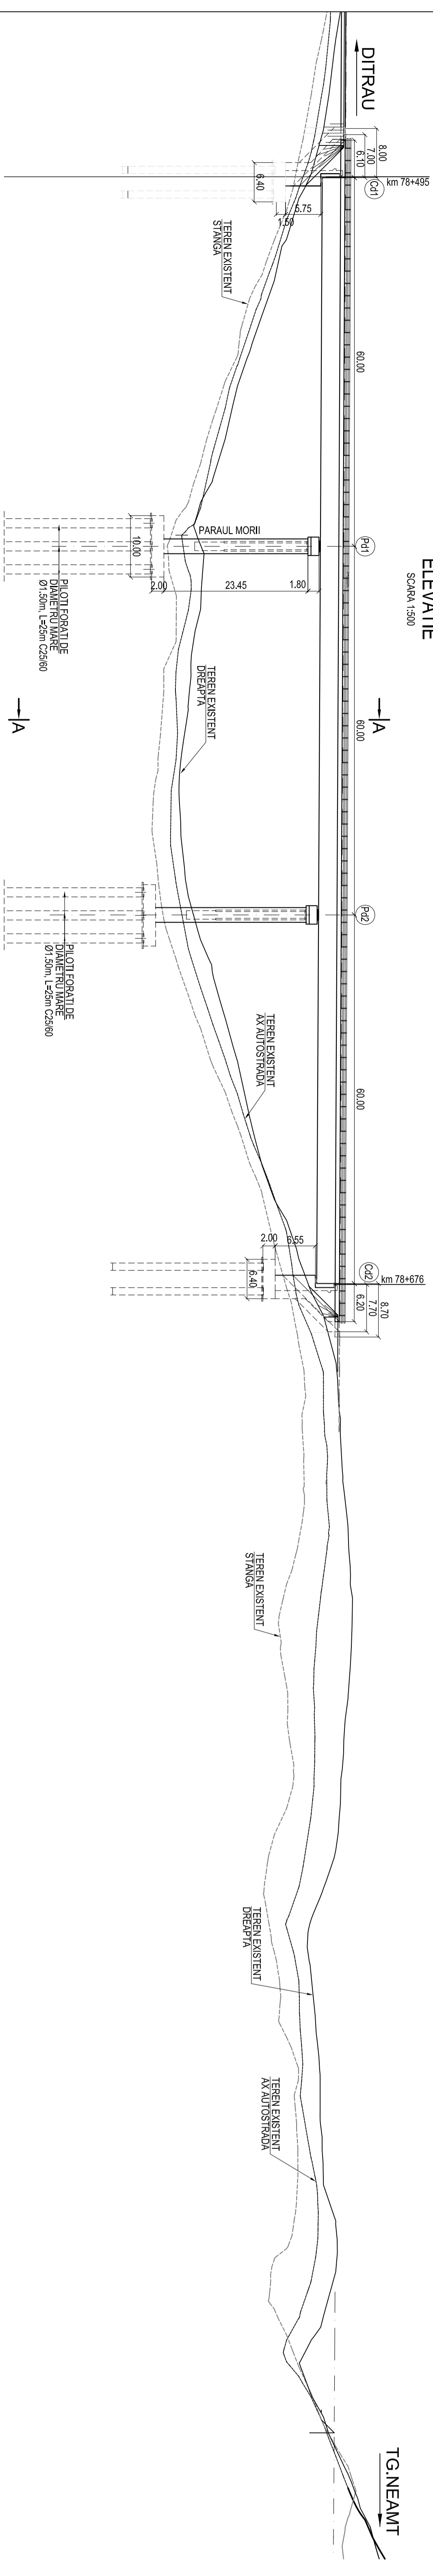


**ELEVATIE**  
SCARA 1:500

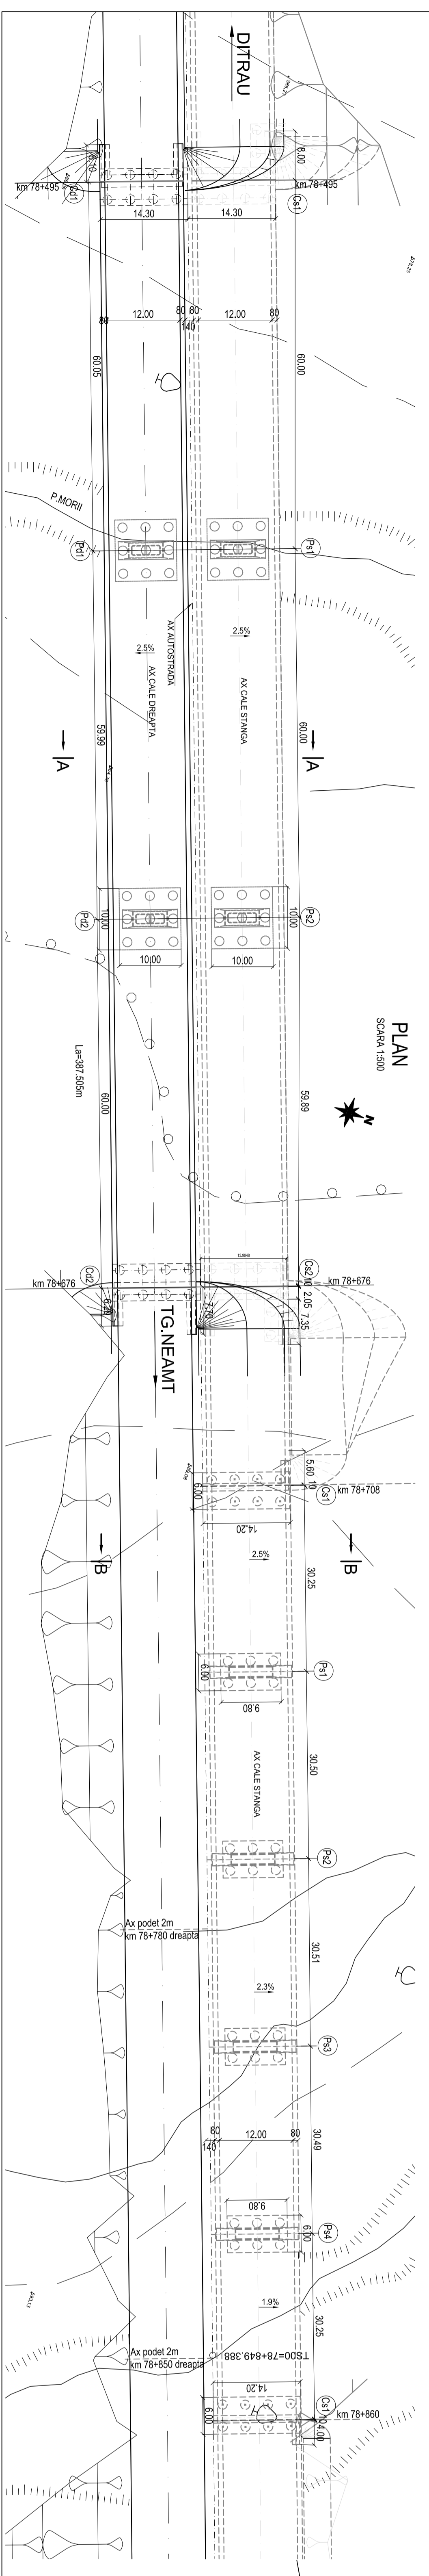

**PLAN**  
SCARA 1:300



**SECTIUNE TRANSVERSALA A-A**

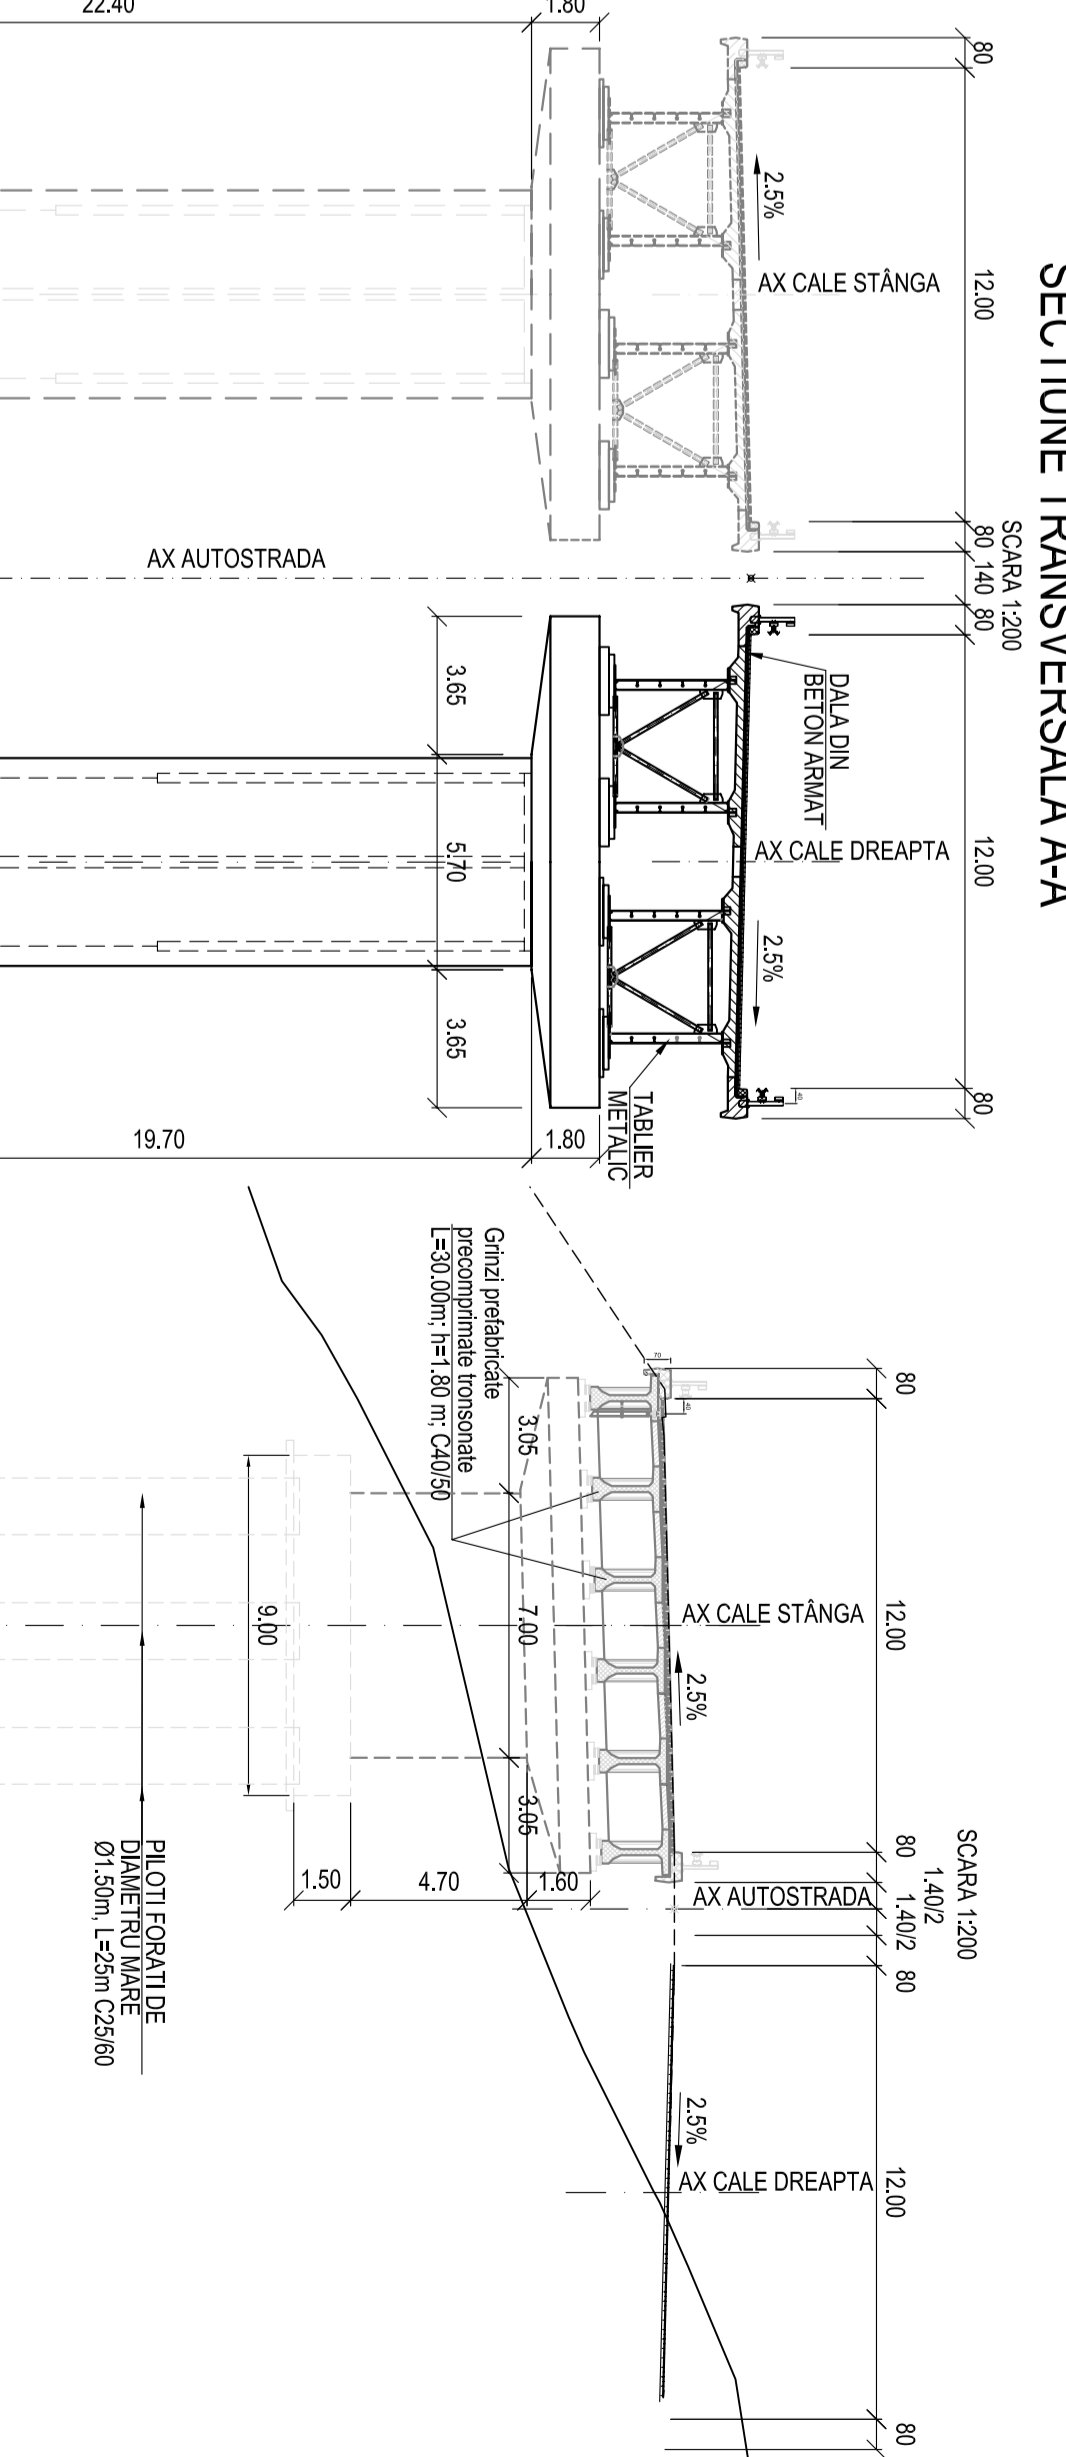

CONVOI DE CALCUL CONFORM SR EN 1991-2-2:2005  
ZONA SEISMICA : 6 - CONFORM SR 11100/1-93  
CARACTERISTILE SEISMICE ALE ZONEI CONFORM COD P100-1/2006  
ag=0,2g; Tc=0,7sec  
g - accelerația gravitațională  
g - accelerația terenului de proiectare  
CATEGORIA DE IMPORTANȚĂ PRIVIND CALITATEA: 'B'

<p><b>BENEFICIAR</b> ANP ASAMANT</p>		<p><b>PROIECTANT</b> COMPANIA NAȚIONALĂ DE AUTOSTRĂZI ȘI INFRASTRUCȚURĂ NAȚIONALĂ DIN ROMÂNIA</p>	
<p><b>INVESTIȚIA</b> AUTOSTRADA DITRAU - TARGU NEAMT</p>		<p><b>PROIECTANT</b> IPTANA S.A.</p>	
<p><b>FAZA DE PROIECTARE</b> Studiu de Fezabilitate</p>		<p><b>PROIECTANT</b> Ing. C. Hestman Verificat Ing. G. Gădeabă</p>	
<p><b>LUCRARI DE POCURI</b> Scurt: 1:300 - 1:200 Data: IANUARIE 2011</p>		<p><b>PROIECTANT</b> Ing. C. Rădu Verificat Ing. V. Căminan</p>	
<p><b>DISPOZIȚIE GENERALĂ POD</b> km 78+495 - km 78+676</p>		<p><b>PROIECTANT</b> Cod: P175-SC-A1-41 Rev.: 0</p>	