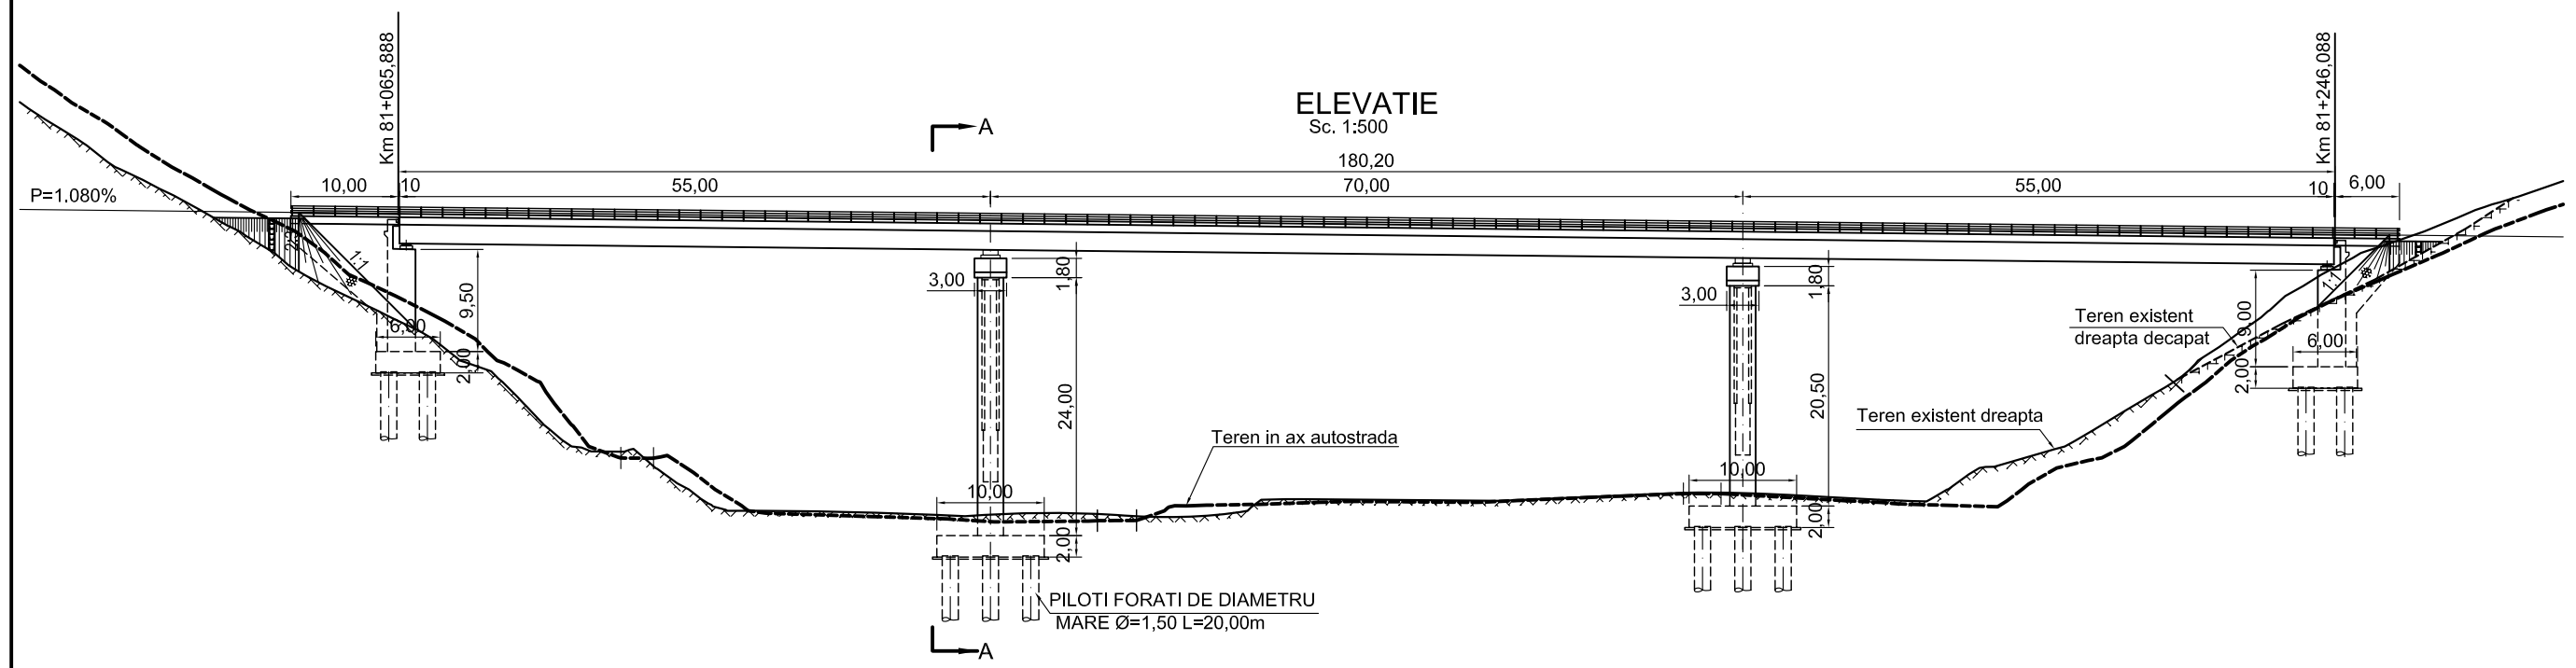

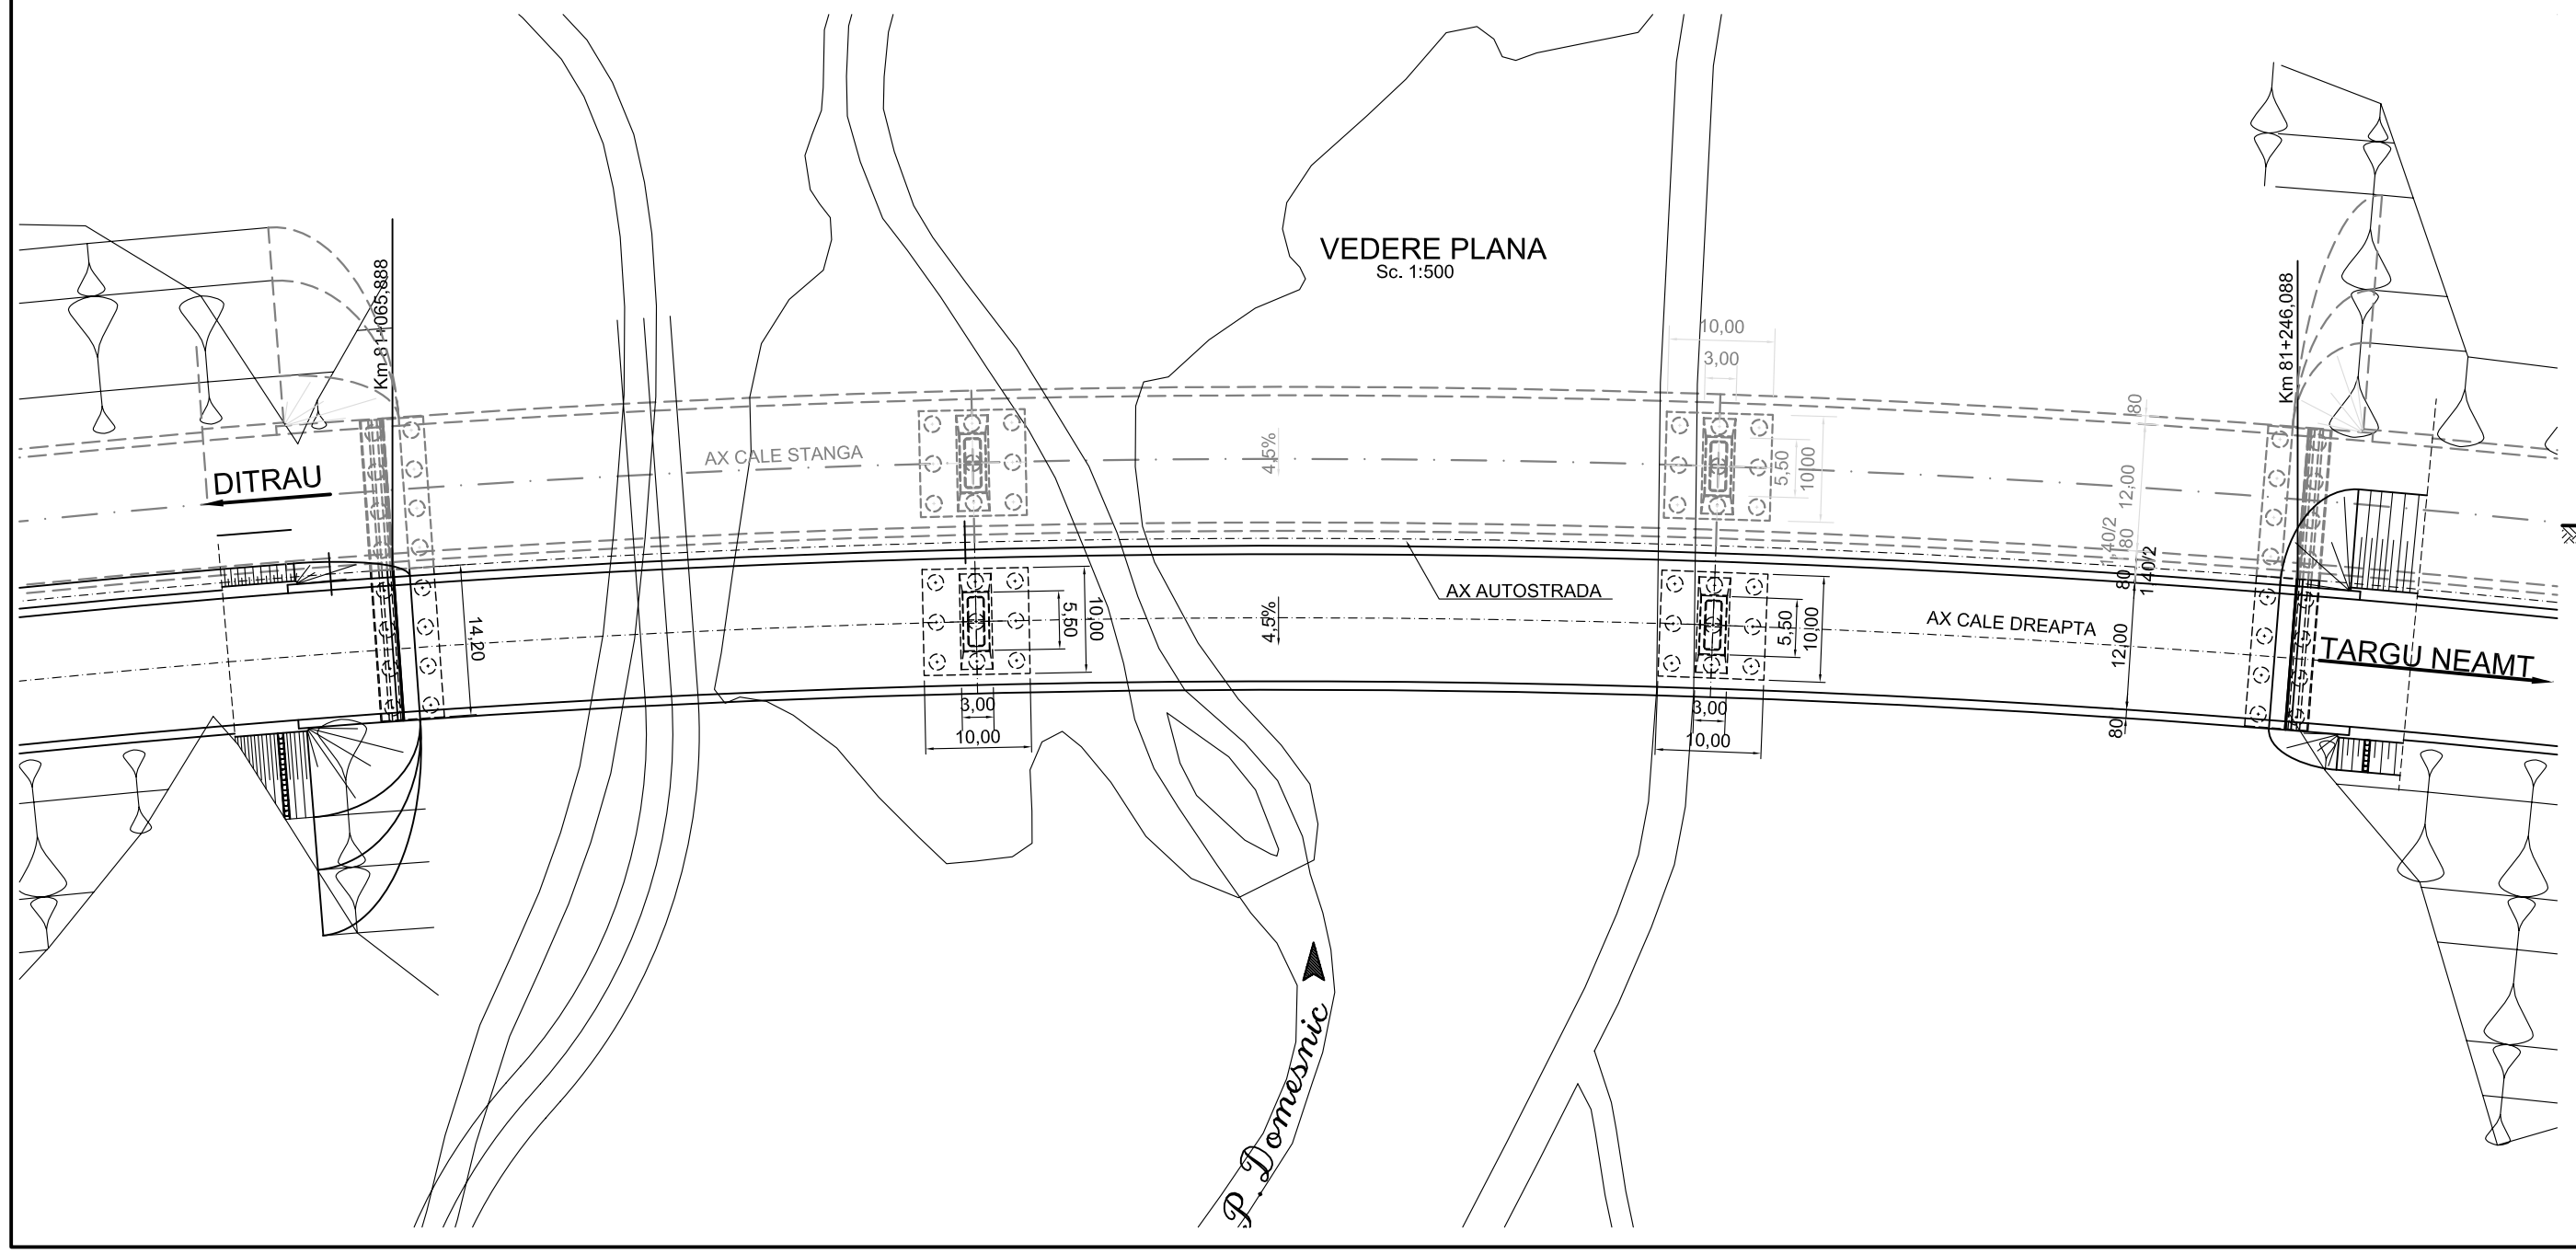

SECTIUNE TRANSVERSALA A - A

Sc. 1:200

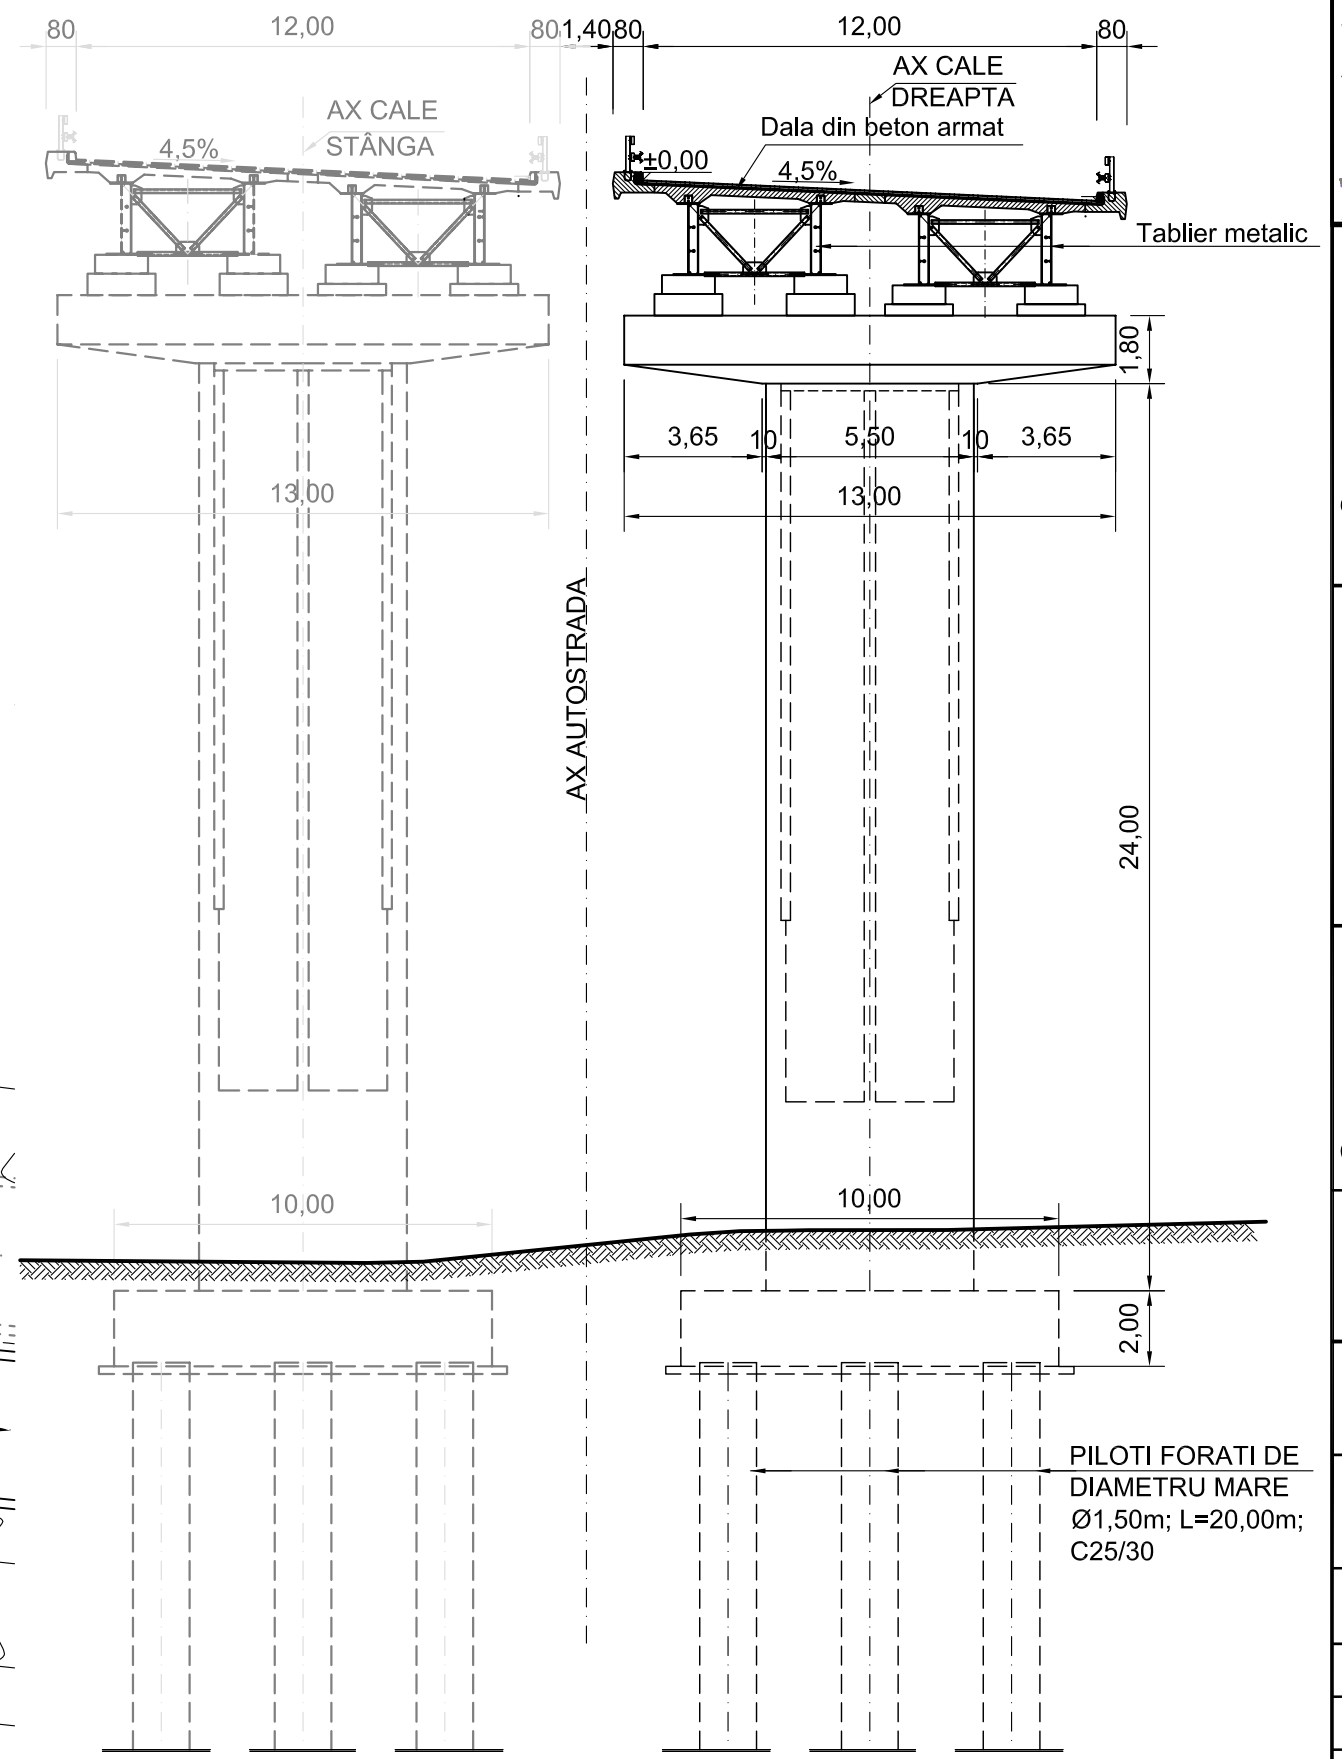

CONVOI DE CALCUL CONFORM SR EN 1991-2-2005
ZONA SEISMICA : 6 - CONFORM SR 11100/1-93
CARACTERISTILE SEISMICE ALE ZONEI CONFORM COD P100-1/2006
a_g=0.2g; T_C =0.7sec
a_g - acceleratia terenului de proiectare
g - acceleratia gravitationala
CATEGORIA DE IMPORTANTA PRIVIND CALITATEA : "B"

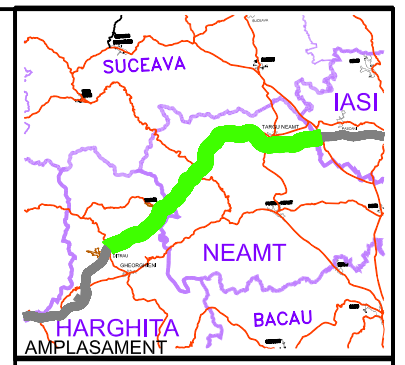

BENEFICIAR

COMPANIA NATIONALA DE AUTOSTRAZI SI DRUMURI NATIONALE DIN ROMANIA

PROIECTANT

IPTANA S.A.

INVESTITIA

AUTOSTRADA
DITRAU -TARGU NEAMT

CONTRACT Nr: 92 / 58623 / 4275

FAZA DE PROIECTARE

Studiu de Fezabilitate

Proiectat	Desenat
ing. C. Radu	th. L-M. Marinescu
Verificat	Sef Proiect
ing. C. Gâdea	ing. V. Osman

LUCRARI DE PODURI

Scara: 1:500; 1:200

Data: IANUARIE 2011

DISPOZITIE GENERALA POD
Km 81+065,888÷Km 81+246,088

Cod: IPT-SF-P-DE-145 Rev. 0