ELEVATIE

1:500

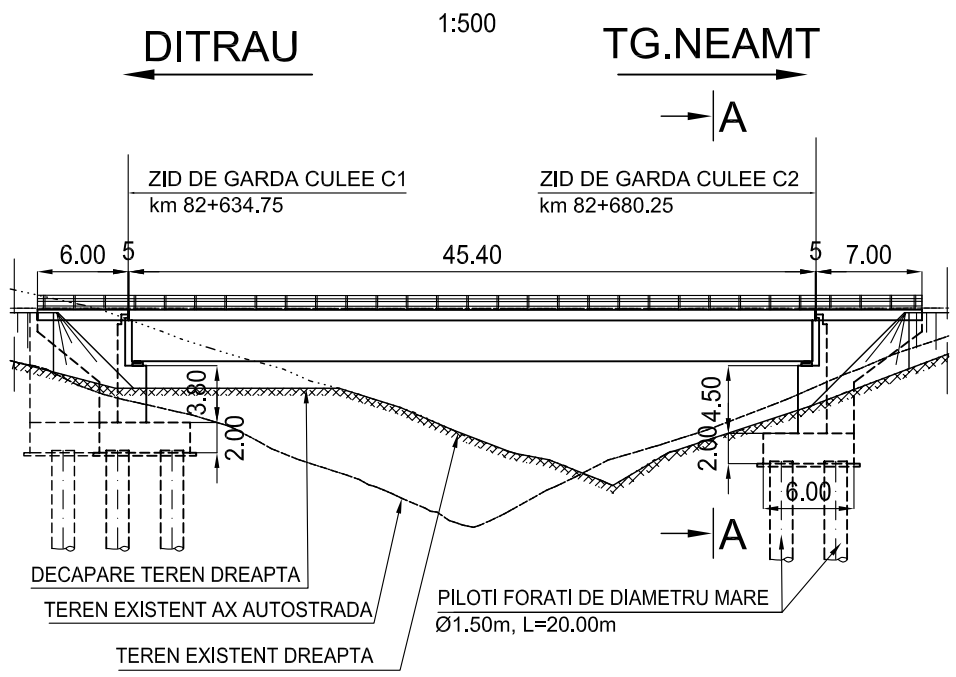

SECTIUNE TRANSVERSALA A-A

1:200

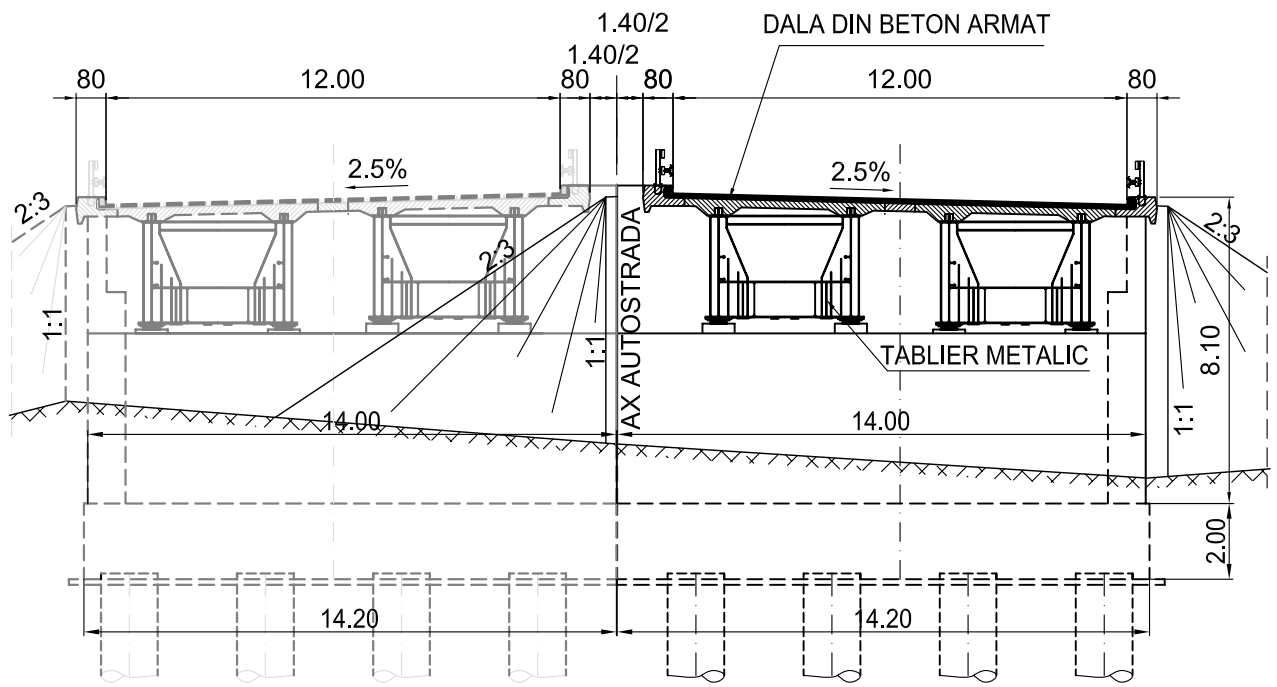

PLAN

1:500

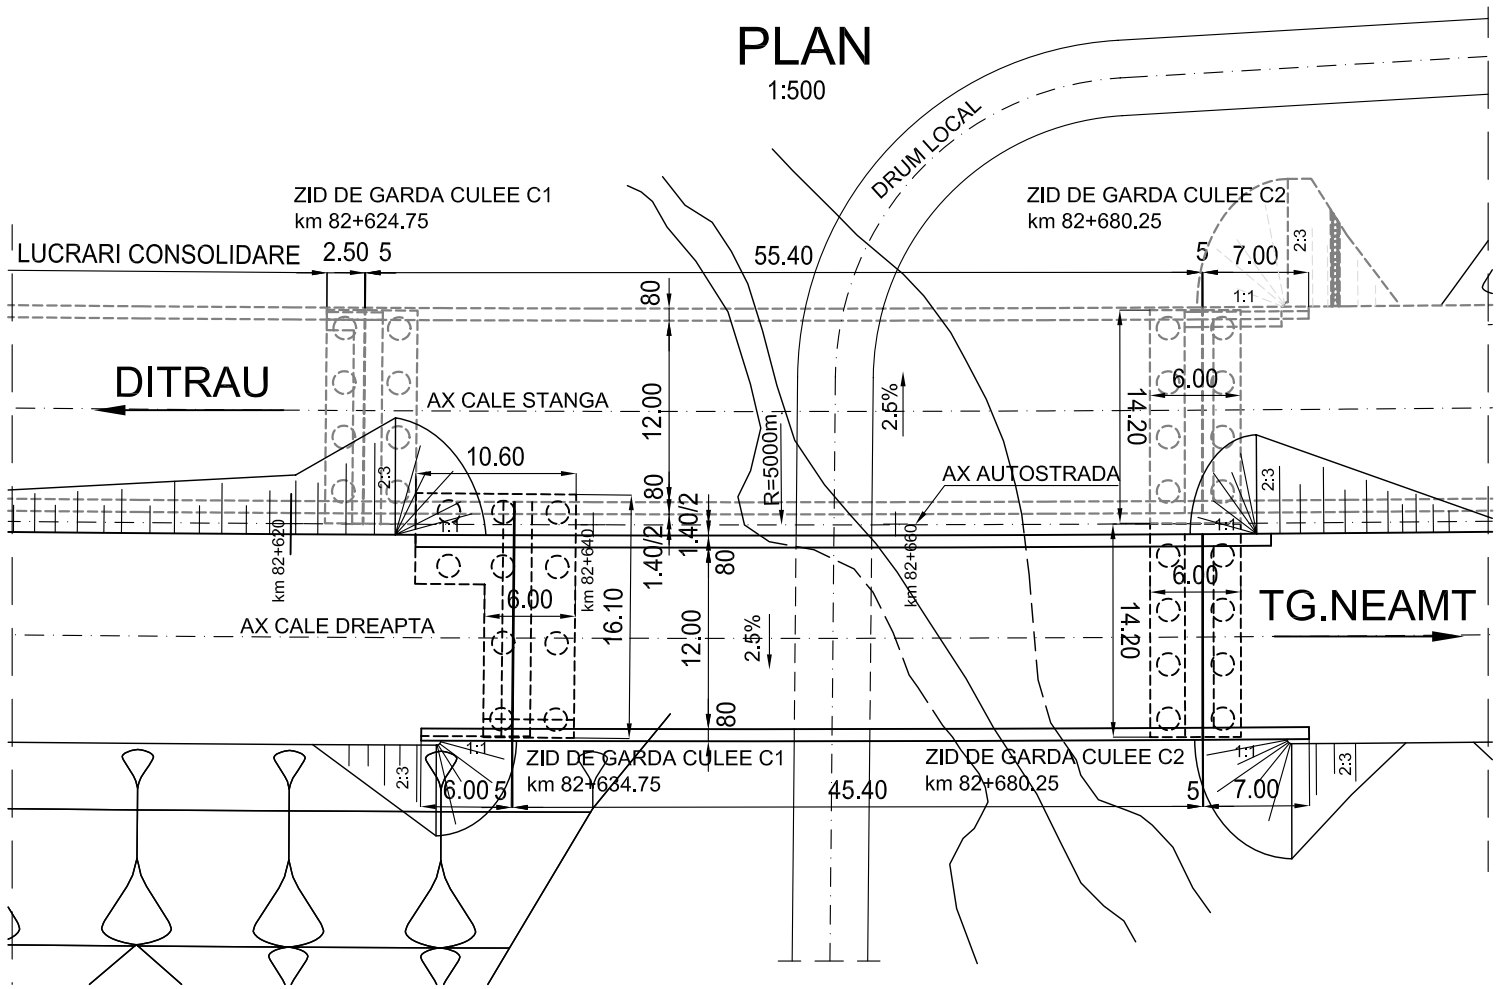

CONVOI DE CALCUL CONFORM SR EN 1991-2-2005
ZONA SEISMICA : 6 - CONFORM SR 11100/1-93
CARACTERISTILE SEISMICE ALE ZONEI CONFORM COD P100-1/2006
a_g=0.2g; T_c =0.7sec
a_g - acceleratia terenului de proiectare
g - acceleratia gravitationala
CATEGORIA DE IMPORTANTA PRIVIND CALITATEA : "B"

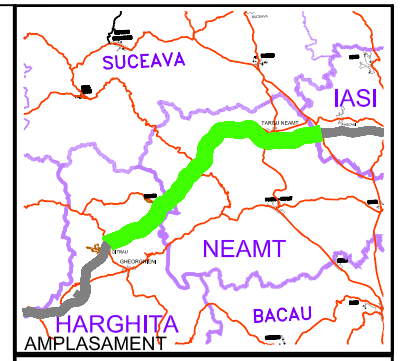

BENEFICIAR

COMPANIA NATIONALA DE AUTOSTRAZI SI DRUMURI NATIONALE DIN ROMANIA

PROIECTANT

IPTANA S.A.

INVESTITIA

AUTOSTRADA
DITRAU -TARGU NEAMT

CONTRACT Nr: 92 / 58623 / 4275

FAZA DE PROIECTARE

Studiu de Fezabilitate

Proiectat	Desenat
ing. E. Ionita	ing. E. Ionita
Verificat	Sef Proiect
ing. C. Gâdea	ing. V. Osman

LUCRARI DE PODURI

Scara: 1:500, 1:200

Data: IANUARIE 2011

DISPOZITIE GENERALA
POD km 82+634.75 - 82+680.25

Cod: IPT-SF-P-DG-148 | Rev. 0