


BENEFICIAR
AMPLASAMENT



COMPANIA NATIONALA DE AUTOSTRAZI
SI DRUMURI NATIONALE DIN ROMANIA

PROIECTANT

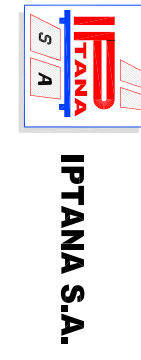

IPTANA S.A.

INVESTITIA
AUTOSTRADA
DITRAU -TARGU NEAMT

CONTRACT NR: 92 / 58623 / 4275

FAZA DE PROIECTARE
Studiu de Fezabilitate

| | |
|------------------------------|-------------------------------|
| Proiectant Ing. C. Radu | Desenat Ing. C. Radu |
| Verificat Ing. C. Gădeala | Ser. Proiect Ing. V. Osman |

LUCRARI DE PODURI


Scara: 1:500 ; 1:200
Data: IANUARIE 2011

DISPOZITIE GENERALA
POD km 88+631.20-88+941.80

Cod: IPI-SI-A-06-161 Rev: 0



ELEVATIE

SC. 1:500

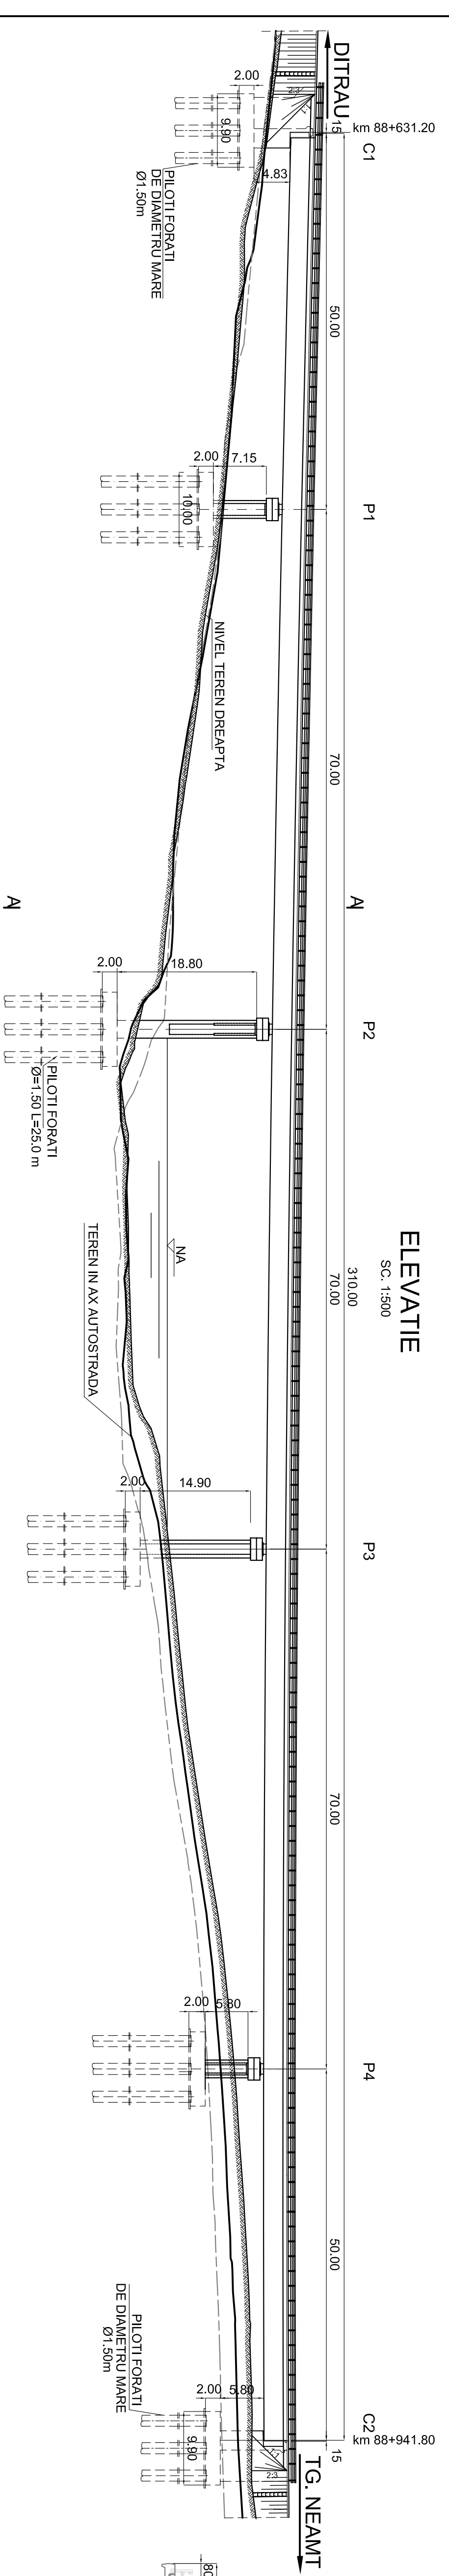

VEDERE PLANA

SC. 1:500

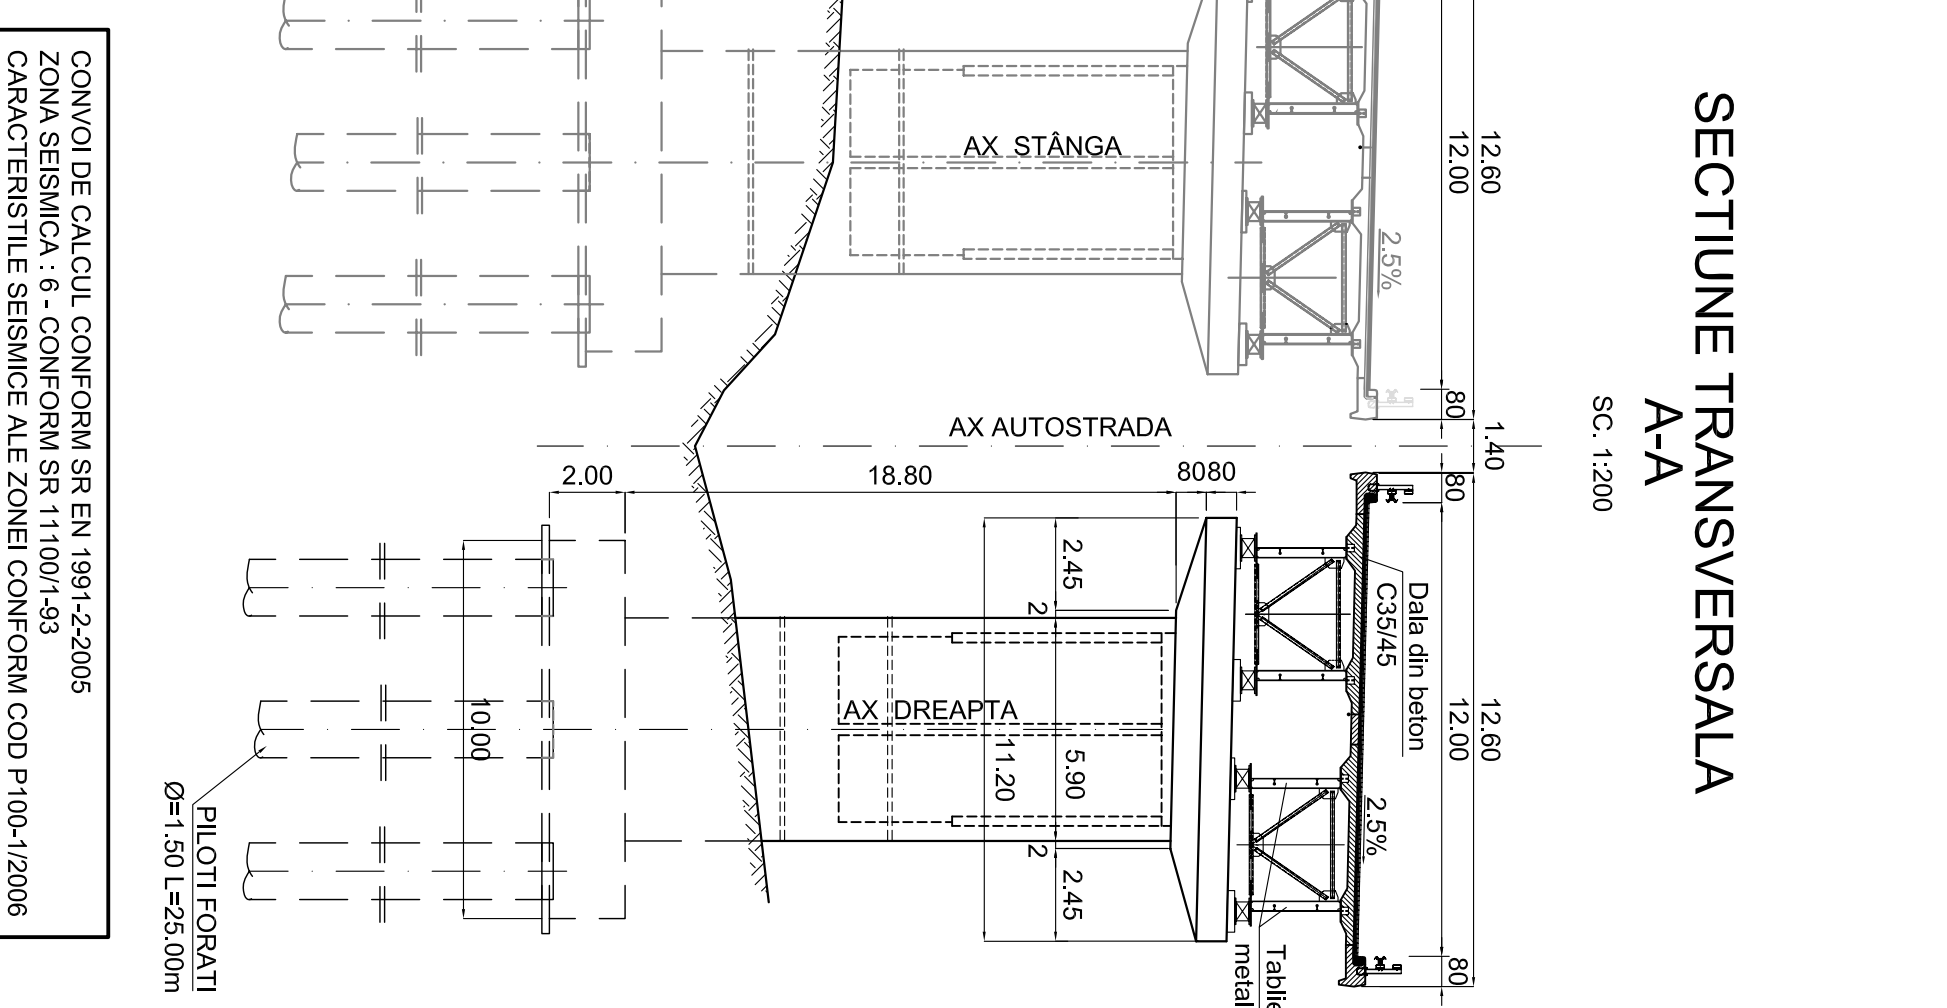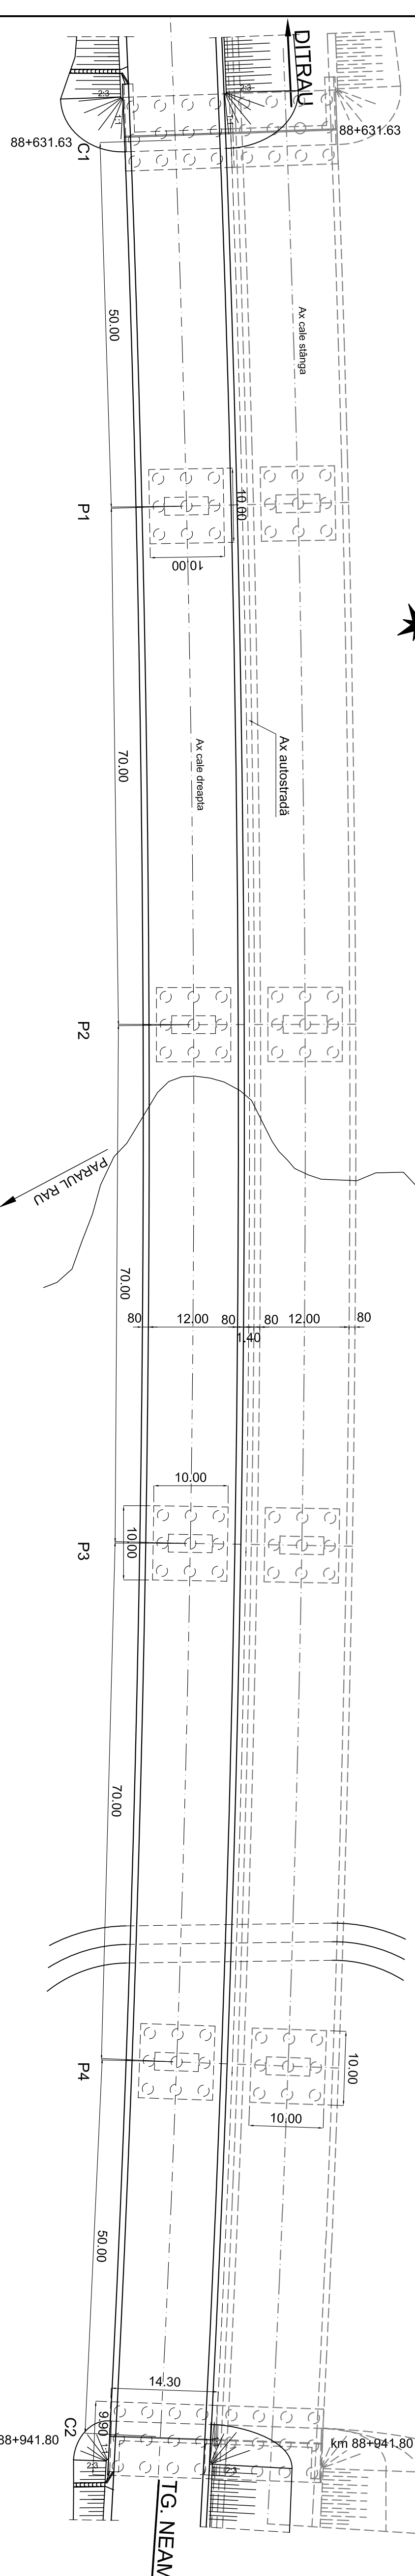

SECTIONE TRANSVERSALA A-A

SC. 1:200

CONVOI DE CALCUL CONFORM SR EN 1991-2:2005
ZONA SEISMICA : 6 - CONFORM SR 11100/1-93
CARACTERISTILE SEISMICE ALE ZONEI CONFORM COD P100-1/2006
ag=0.2g; Tc=0.7sec
g - accelarata tereniului de proiectare
g - accelarata gravitatonala
CATEGORIA DE IMPORTANTA PRIVIND CALITATEA : "B"