


**BENEFICIAR**



COMPANIA NATIONALA DE AUTOSTRAZI  
SI DRUMURI NATIONALE DIN ROMANIA

**PROIECTANT**

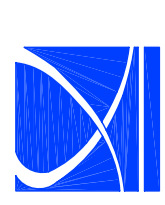

**INVESTITIA**

AUTOSTRADA  
DITRAU - TARGU NEAMT

CONTRACT Nr: 92 / 58623 / 4275

**FAZA DE PROIECTARE**  
Studiu de Fezabilitate

Proiectat Ing. I. Dorcu	Desenat Ing. I. Dorcu
Verificat Ing. C. Gadea	Señ proiect Ing. V. Osman

**LUCRARI DE PODURI**


Scara: 1:500 : 1:200  
Data: IANUARIE 2011

DISPOZITIE GENERALA  
POD 91+688-91+769,5  
POD 91+869-92+003

Cod: P1-RS-F-P-Q0-164 Rm: 0

**SECTIUNE TRANSVERSALA A-A  
PILA P4 STANGA PILA P4 DREAPTA**


Scara 1:200

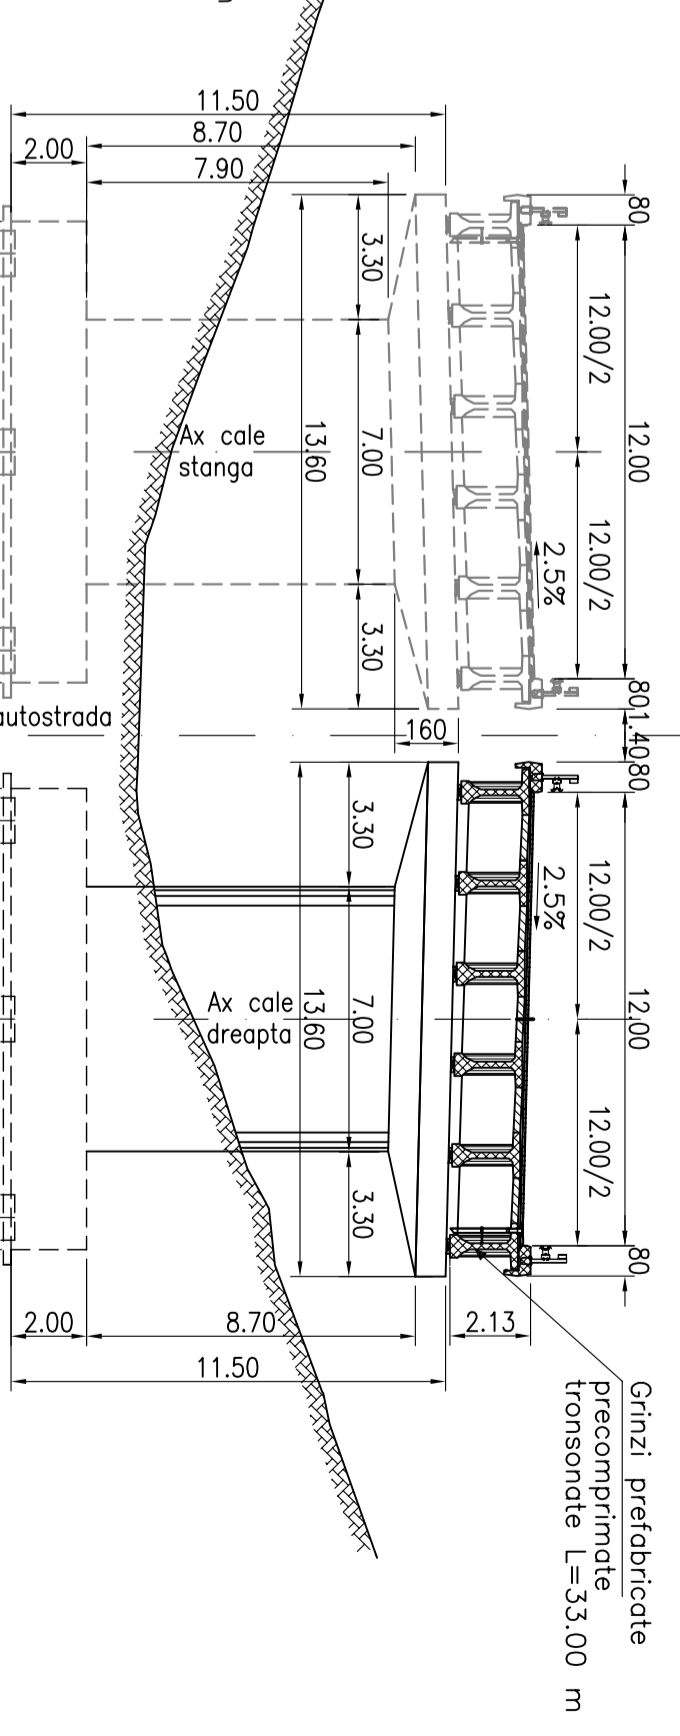

CONVOI DE CALCUL CONFORM SR EN 1991-2-2005  
ZONA SEISMICA : 6 - CONFORM SR 11100/1-93  
CARACTERISTILE SEISMICE ALE ZONEI CONFORM COD P100-1/2006  
qg=0,2g; Tc=0,7sec  
q - acceleratia terenului de proiectare  
q - acceleratia gravitatoniala  
CATEGORIA DE IMPORTANTA PRIVIND CALITATEA : "B"

**ELEVATIE**

Sc 1:500

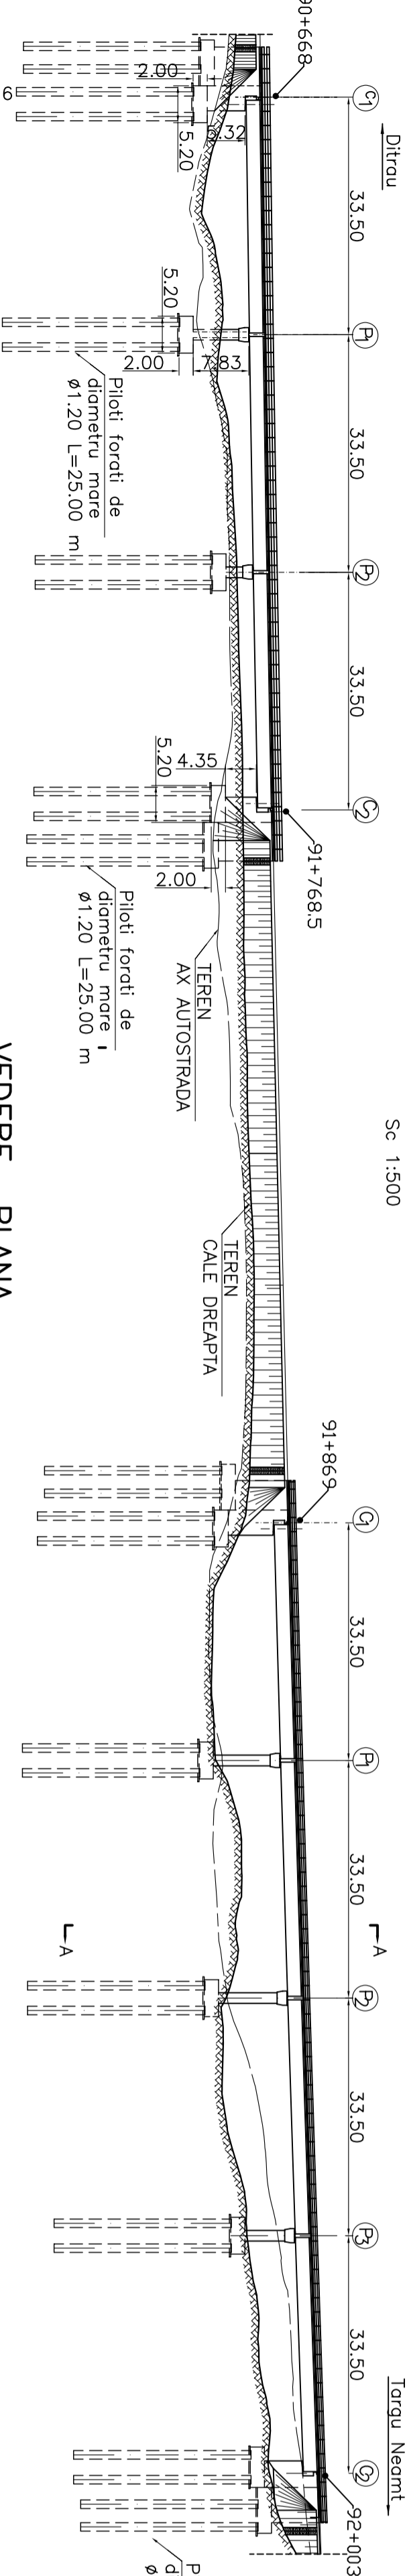

**VEDERE PLANA**

Sc 1:500

