


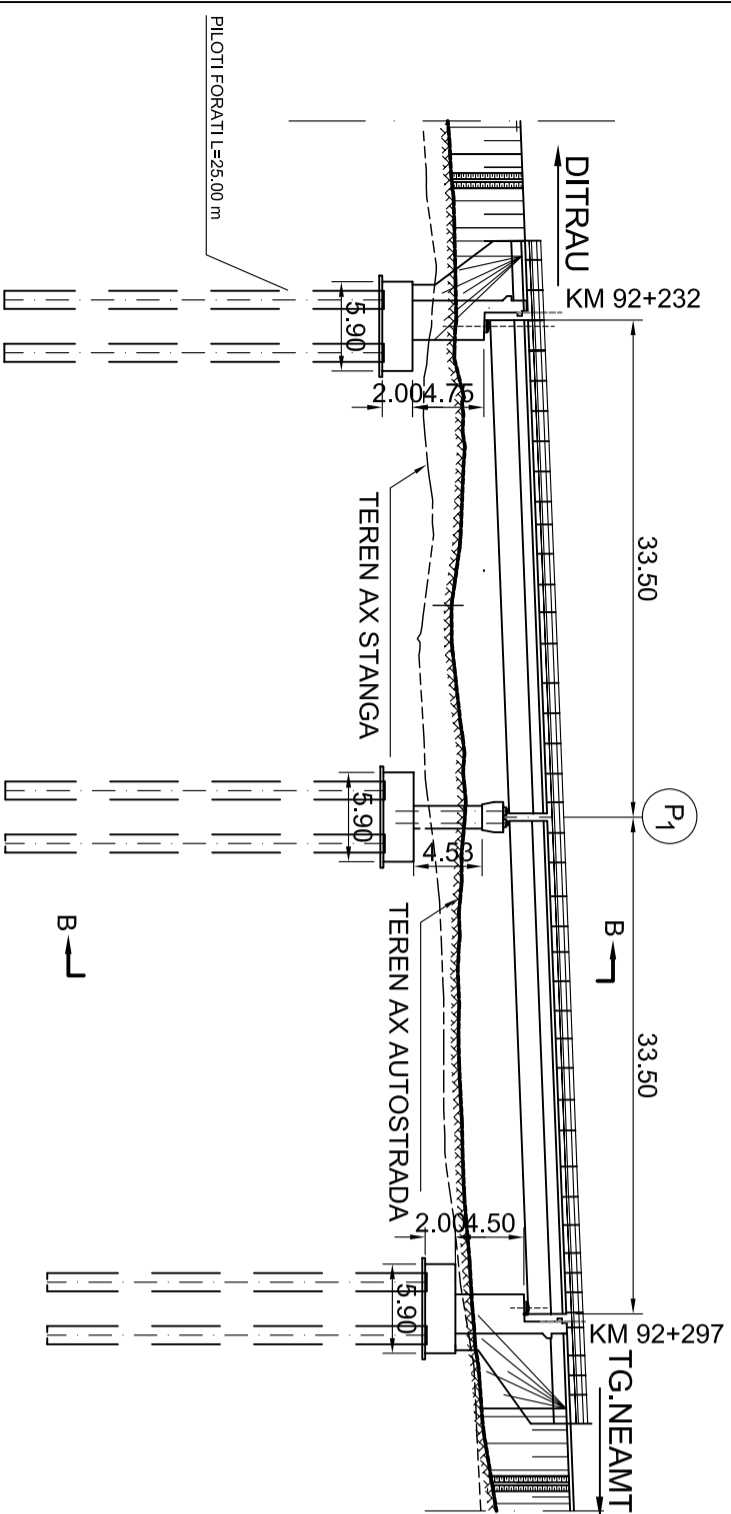


VEDERE A-A

Sc 1:500




PLAN

Sc 1:500

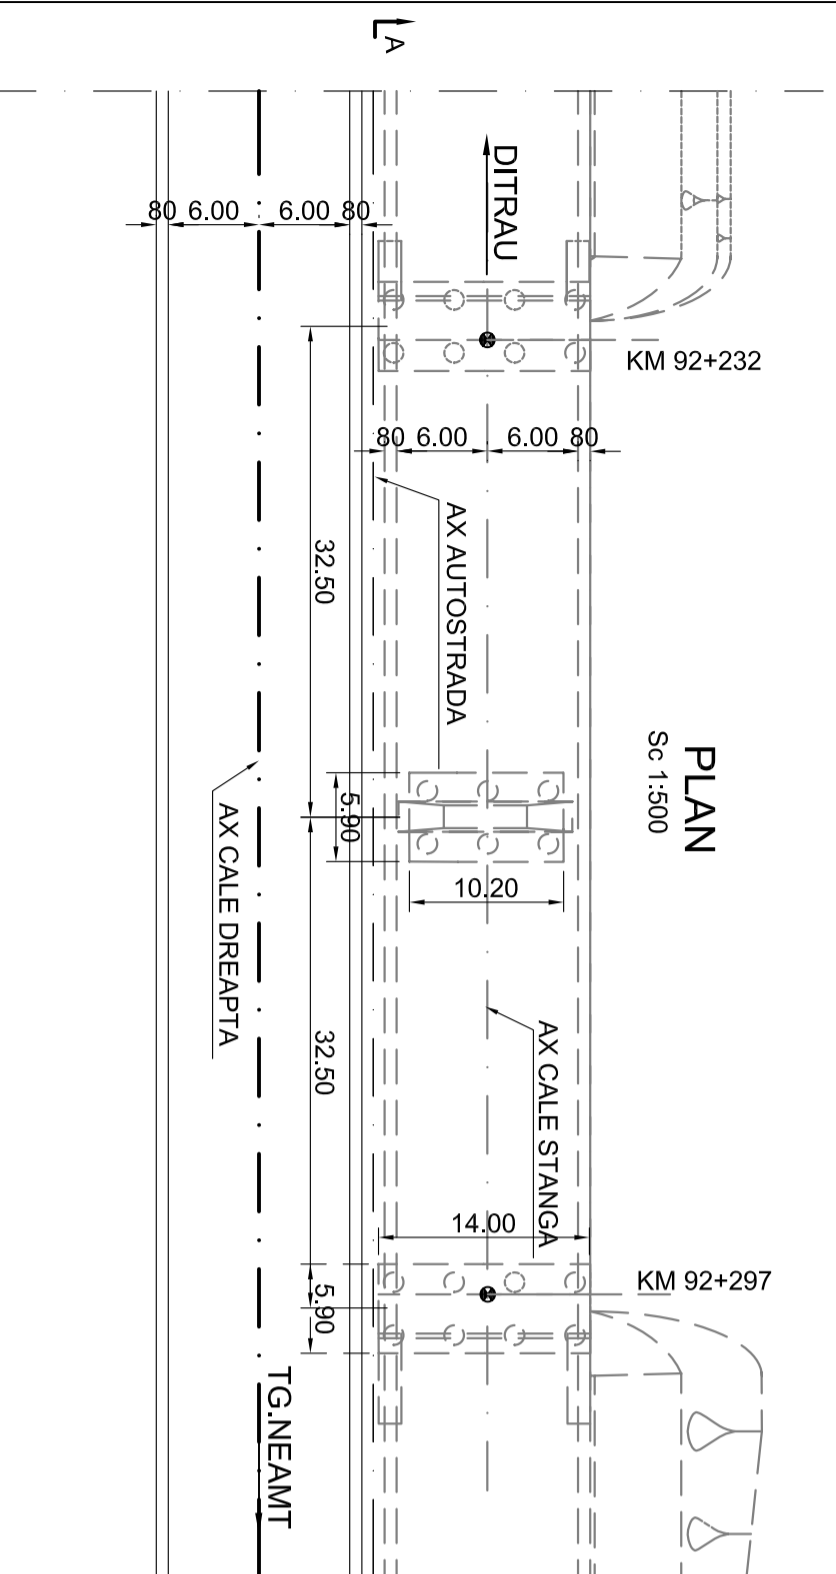


SECTIUNE TRANSVERSALA B-B

Scara 1:200

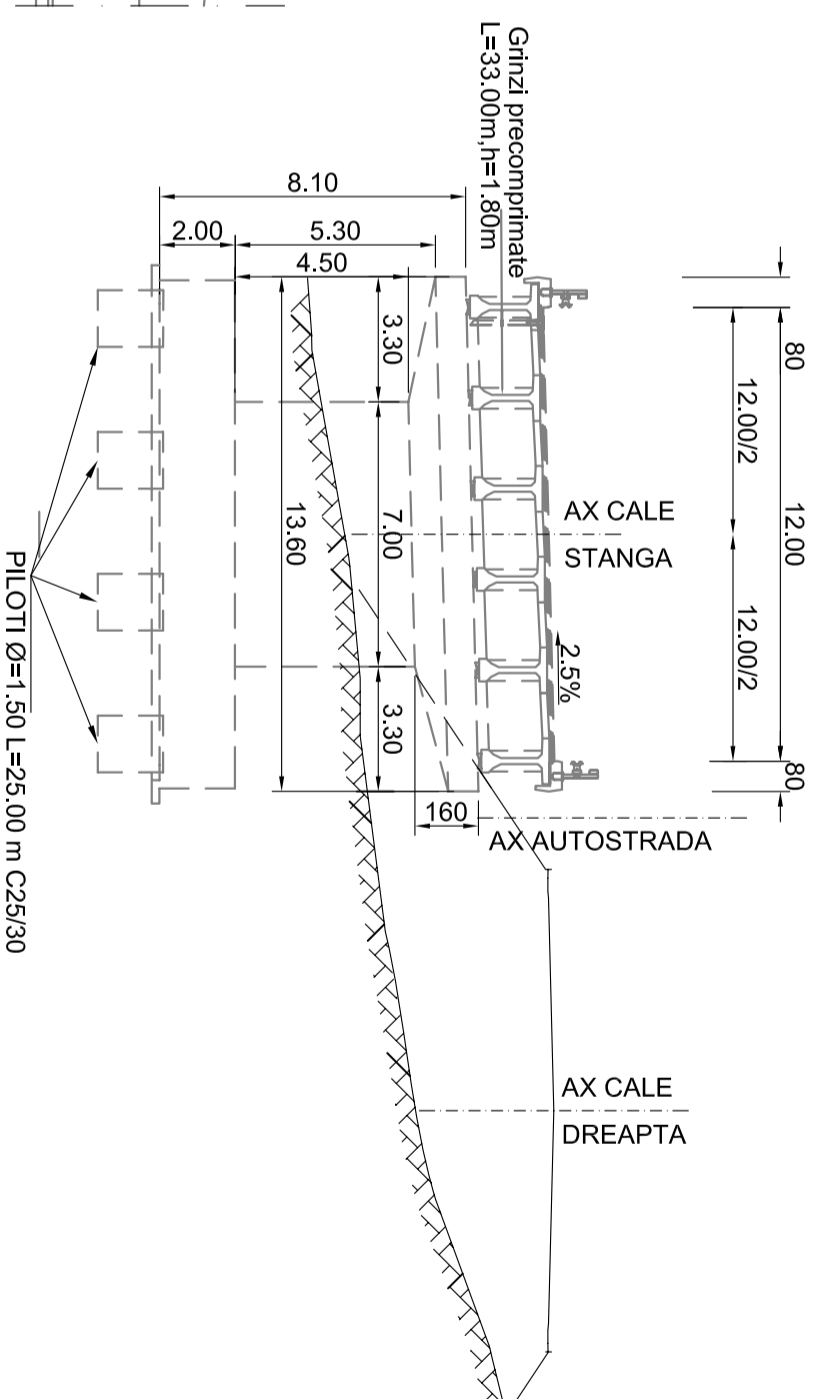

CONVOI DE CALCUL CONFORM SR EN 1991-2-2005
 ZONA SEISMICA : 6 - CONFORM SR 11100/1-93
 CARACTERISTILE SEISMICE ALE ZONEI CONFORM COD P100-1/2006
 $a_g=0.2g$; $T_c=0.7sec$
 a_g - accelerația terenului de proiectare
 g - accelerația gravitațională
 CATEGORIA DE IMPORTANȚĂ PRIVIND CALITATEA : "B"

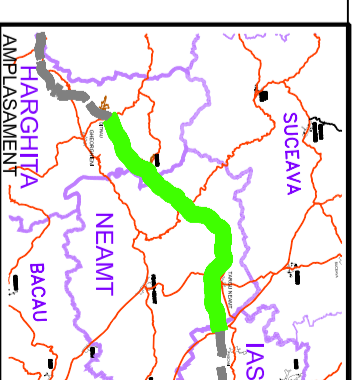


BENEFICIAR



COMPANIA NATIONALA DE AUTOSTRAZI
 SI DRUMURI NATIONALE DIN ROMANIA

PROIECTANT

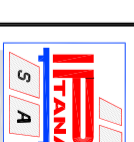

IPTANA S.A.

INVESTITIA

AUTOSTRADA

DITRAU - TARGU NEAMT

CONTRACT Nr: 92 / 58623 / 4275

FAZA DE PROIECTARE

Studiu de Fezabilitate

Proiectat Ing. I. Dorcu	Desenat th. B. Feranlu
Verificat Ing. C. Gădea	Șef Proiect Ing. V. Osman

LUCRARI DE PODURI

Scara: 1:500, 1:200

Data: IANUARIE 2011

DISPOZITIE GENERALA
 Pod Km 92+232 - 92+297

Cod: IPT-SF-P-DG-165

Rev. 0