



### ELEVATIE

Sc.1:200  
91.20

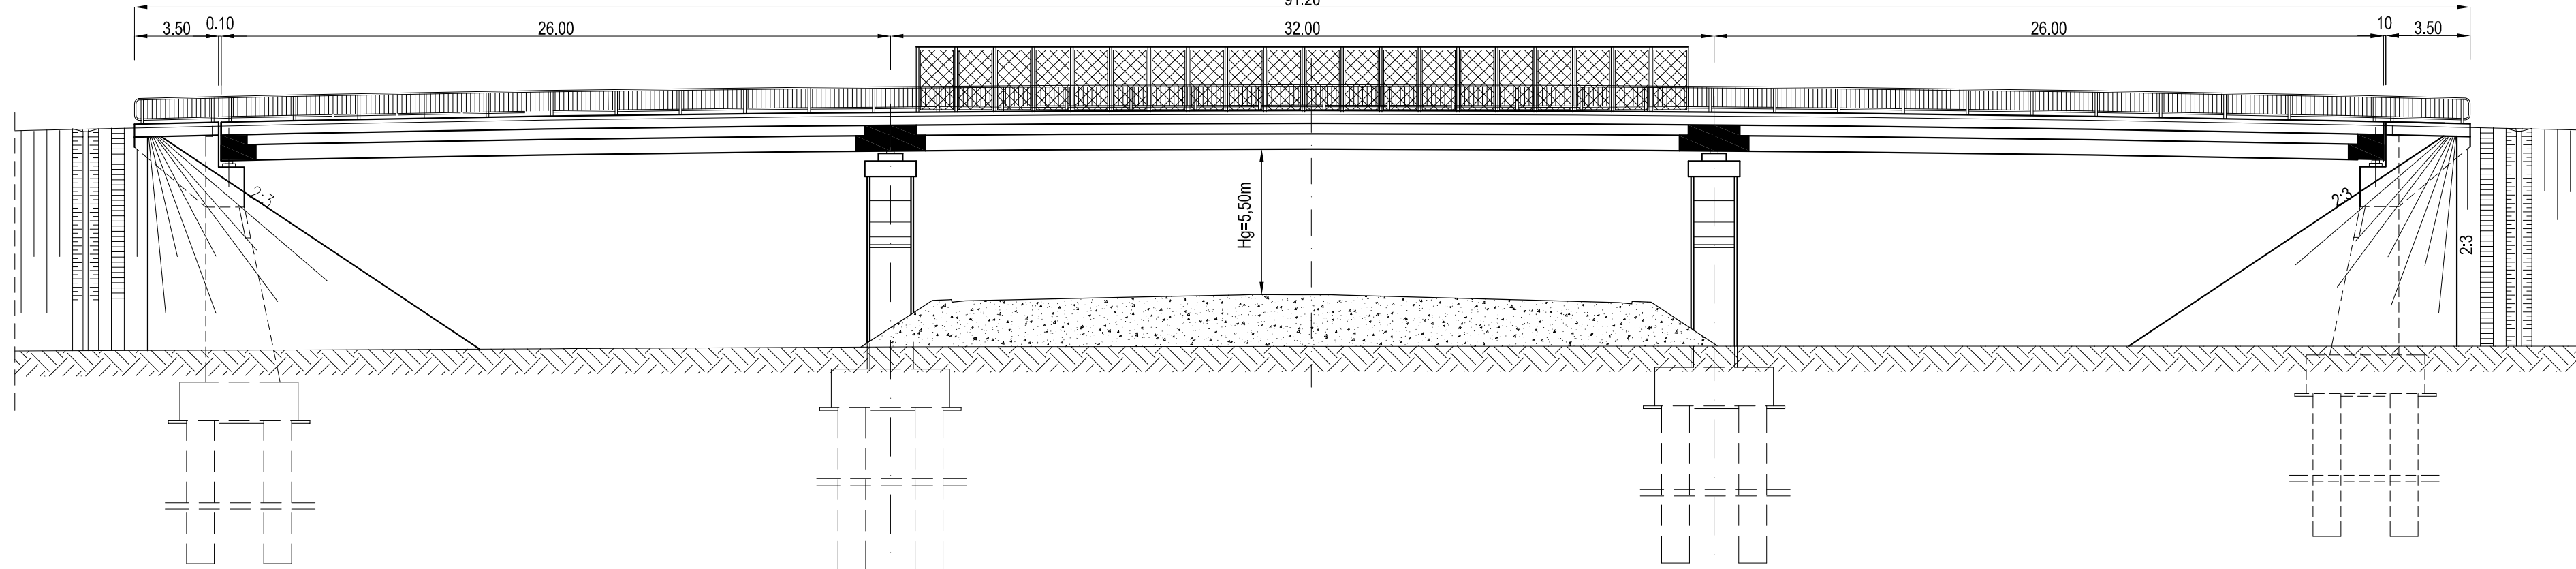



### VEDERE PLANA

Sc.1:200

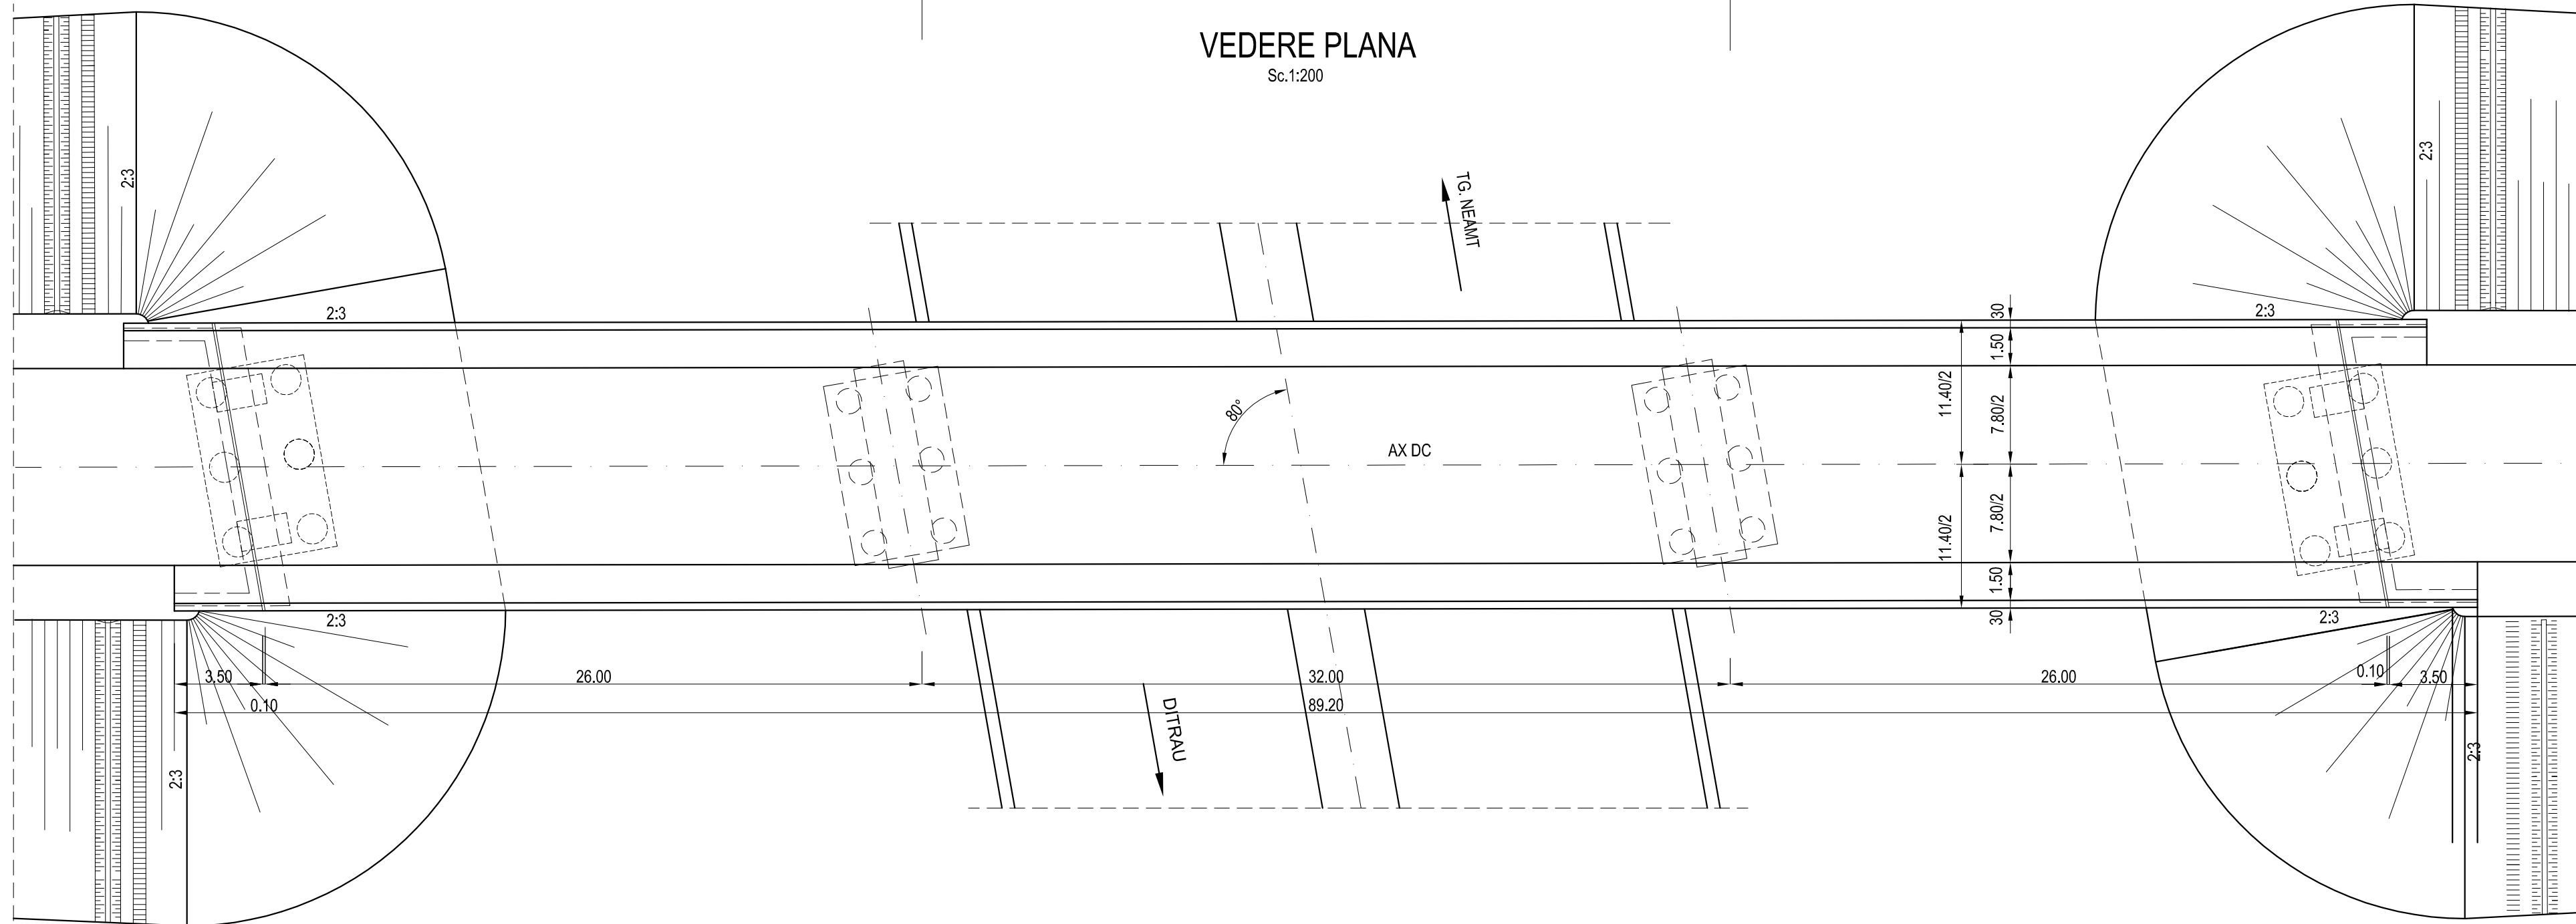

### SECTIUNE TRANSVERSALA

Sc.1:100

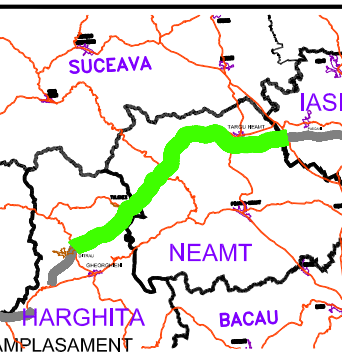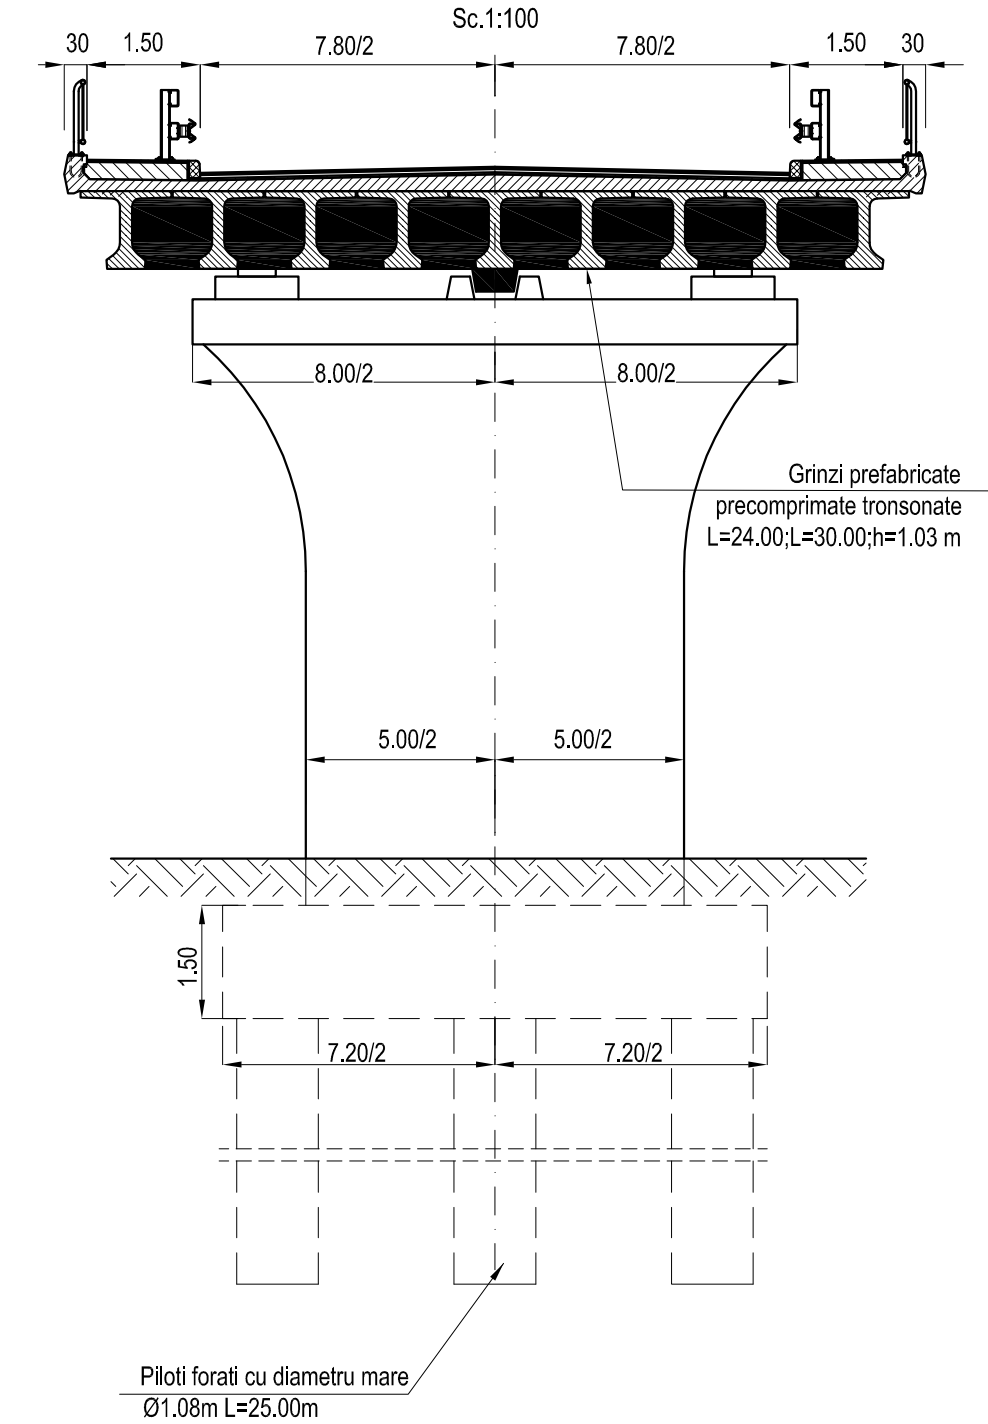


BENEFICIAR



COMPANIA NATIONALA DE AUTOSTRAZI SI DRUMURI NATIONALE DIN ROMANIA

PROIECTANT

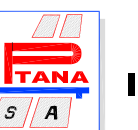

IPTANA S.A.

INVESTITIA

AUTOSTRADA  
DITRAU -TARGU NEAMT

CONTRACT Nr: 92 / 58623 / 4275

FAZA DE PROIECTARE

Studiu de Fezabilitate  
Varianta optima  
de construire

Proiectat ing. A. Tudor	Desenat S. Campeanu
----------------------------	------------------------

Verificat ing. A. Tudor	Sef Proiect ing. V. Osman
----------------------------	------------------------------

LUCRARI DE PODURI

Scara: 1:200, 1:100

Data: IANUARIE 2011

DISPOZITIE GENERALA

Pasaj pe DC peste Autostrada  
KM 111+356

Convoi de calcul conform SR EN 1991-2-2005  
Caracteristicile seismice ale zonei:  $a_g=0.20g$ ,  
 $T_c=0.70s$  conform cod P100-1/2006  
Zona seismica "6" conform SR11100/1-1993  
Categoria de importanta privind calitatea "B"