


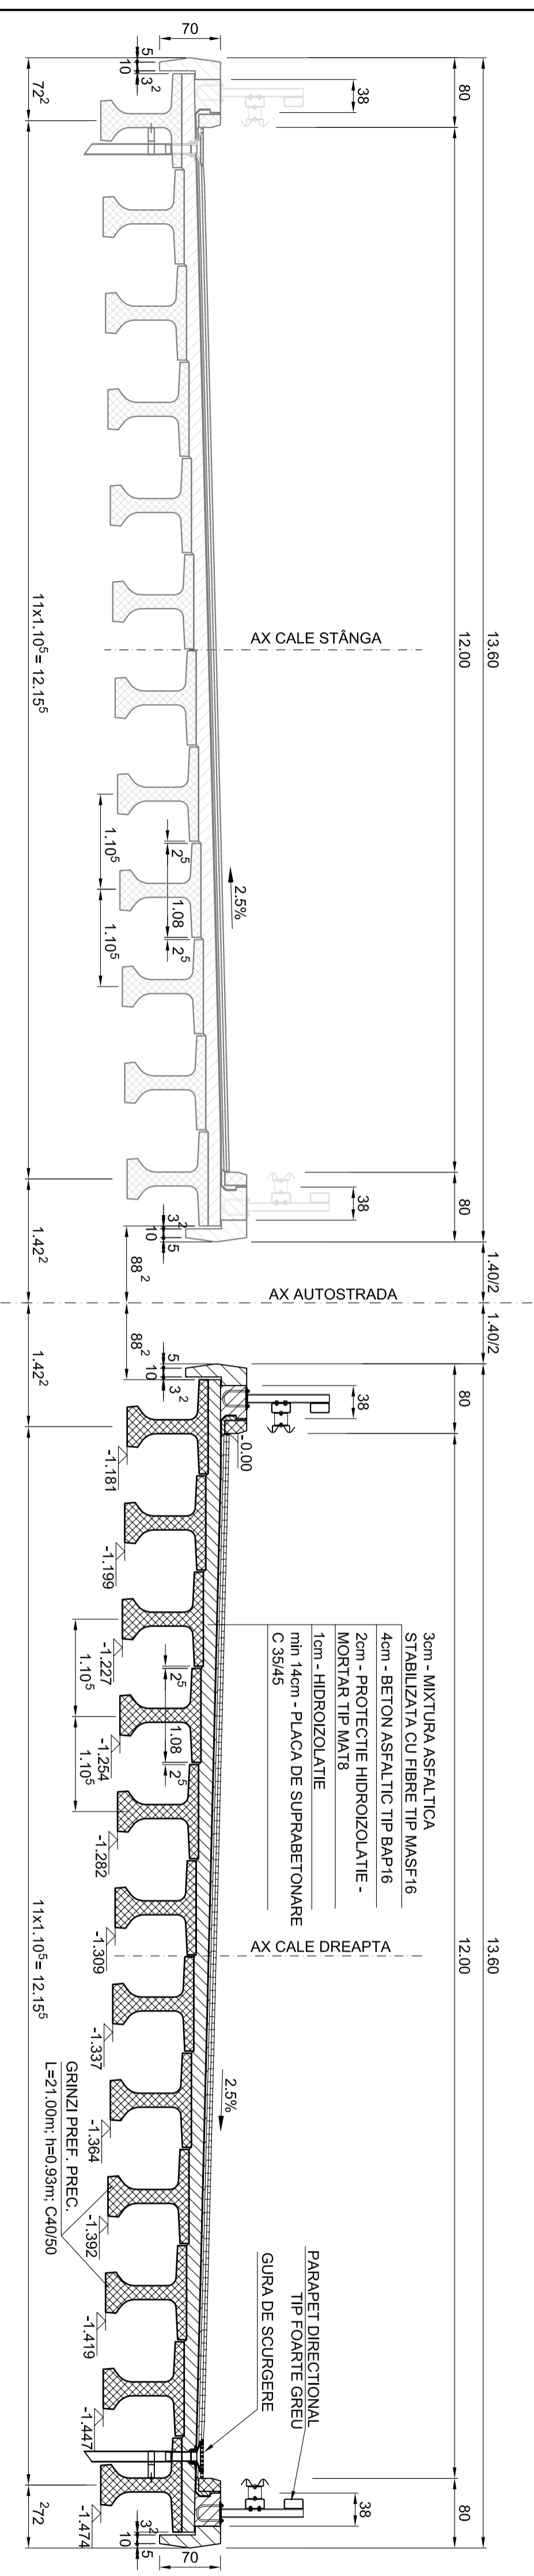


SECTIUNE TRANSVERSALA

Sc 1:50



NOTA:
SE APLICA LA STRUCTURILE:
 89; 96; 104; 128; 129; 138; 147;
 168; 175; 176;

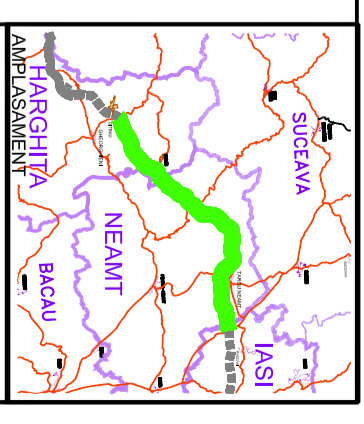

COMPANIA NATIONALA DE AUTOSTRAZI
 SI DRUMURI NATIONALE DIN ROMANIA

PROIECTANT



IPTANA S.A.

INVESTITIA

AUTOSTRADA
 DITRAU - TARGU NEAMT

CONTRACT NR: 92 / 58823 / 4275

FAZA DE PROIECTARE
 Studiu de Fezabilitate

Proiectat	Ings. C. Radu	Desenat	Ing. M. Albu
Verificat	Ing. C. Gădeea	Serf. Proiect	Ing. V. Osman

LUCRARI DE PODURI

Scara: 1:50

Data: IANUARIE 2011

SECTIUNE TRANSVERSALA
 POD CU SUPRACSTRUCTURA
 DIN GRINZI PREFABRICATE
 PRETENSIONATE
 L=15.00 + 24.00 m; h=0.93 m
 (A)

Cod: IPT-SF-PA-ST-001
 Rev: 0