


SECTIUNE TRANSVERSALA

Sc 1:50

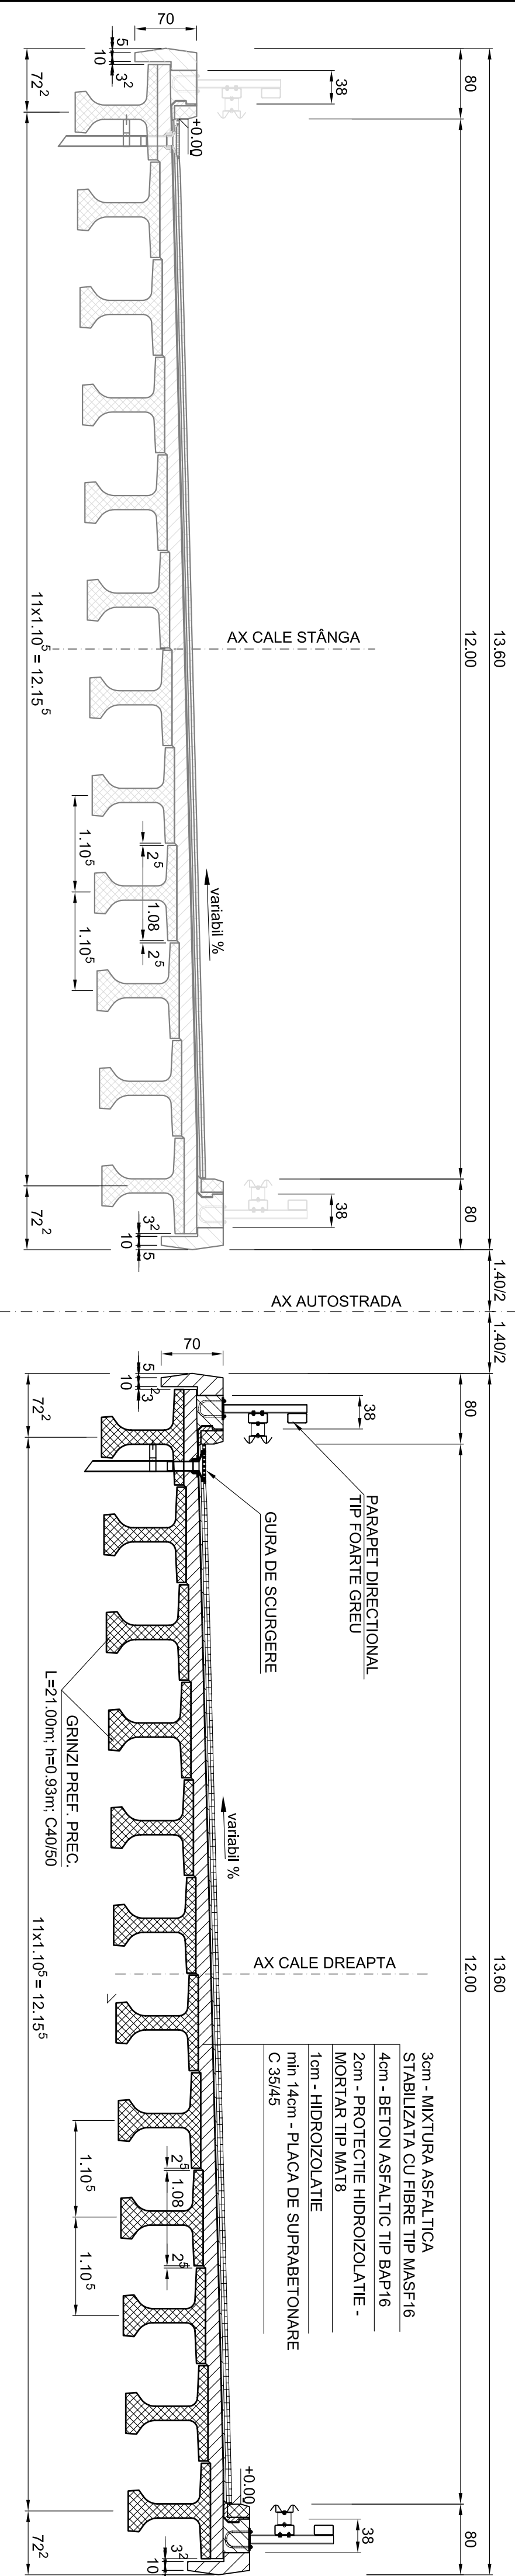

NOTA:
SE APLICA LA STRUCTURILE:
69; 78; 104; 125; 143; 151;

<p>BENEFICIAR</p>		<p>IPTANA S.A.</p>	
<p>PROIECTANT</p> <p>COMPANIA NATIONALA DE AUTOSTRAZI SI DRUMURI NATIONALE DIN ROMANIA</p>		<p>INVESTITIA</p> <p>AUTOSTRADA DITRAU - TARGU NEAMT</p>	
<p>CONTRACT NR: 92 / 58823 / 4275</p>			
<p>FAZA DE PROIECTARE Studiu de Fezabilitate</p>			
Proiectat	Ing. C. Radu	Desenat	Ing. M. Albu
Verificat	Ing. C. Gădelea	Șef Proiect	Ing. V. Osmani
<p>LUCRARI DE PODURI</p>			
<p>Scara: 1:50</p>			
<p>Data: IANUARIE 2011</p>			
<p>SECTIUNE TRANSVERSALA POD CU SUPRACSTRUCTURA DIN GRINZI PREFABRICATE PRETENSIONATE L=15,00 + 24,00 m; h=0,93 m (C)</p>			
Cod: IPT-SF-PAS-T003	Rev: 0		