



SECTIUNE TRANSVERSALA

Sc1:50

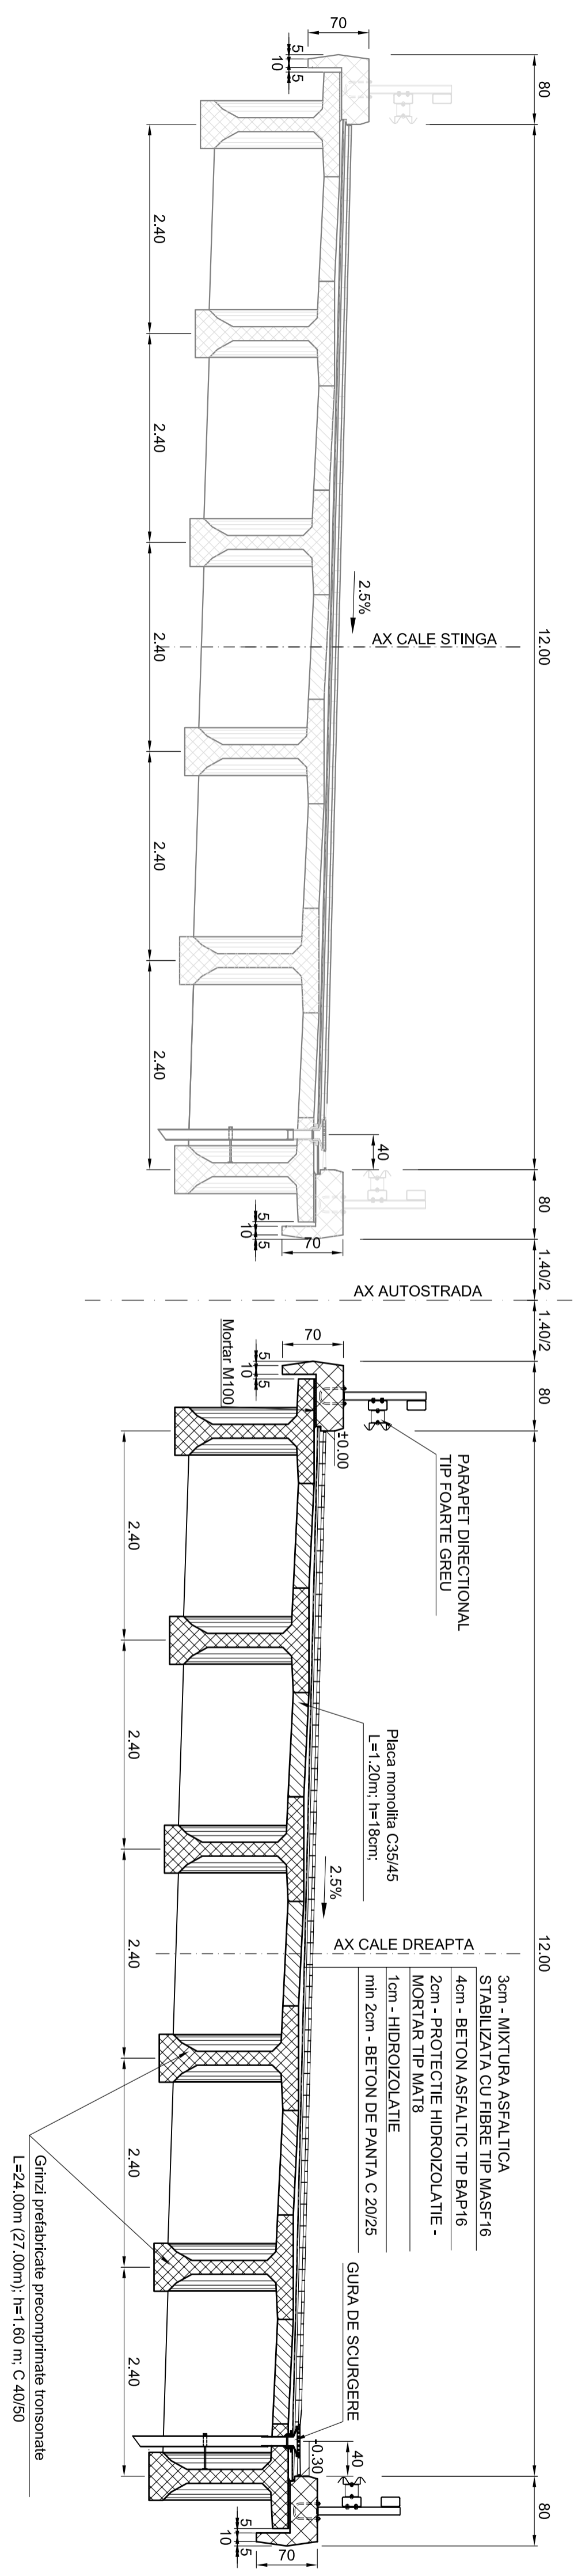

NOTA:
SE APLICA LA STRUCTURILE:
14; 15; 24;62; 73;102;

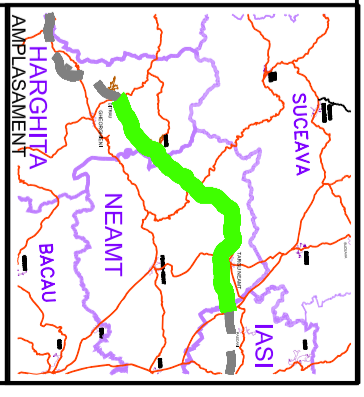


BENEFICIAR



COMPANIA NATIONALA DE AUTOSTRAZI
SIDRUMURI NATIONALE DIN ROMANIA

PROIECTANT

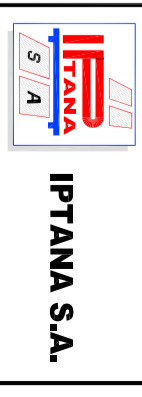

IPTANA S.A.

INVESTITIA

AUTOSTRADA
DITRAU -TARGU NEAMT

CONTRACT Nr.: 92 / 58623 / 4275

FAZA DE PROIECTARE
Studiu de Fezabilitate

Proiectat Ing. R. Popa	Desinat th. M. Albu
Verificat Ing. C. Gadea	Self Project Ing. V. Osman

LUCRARI DE PODURI

Scara: 1:50

Data: IANUARIE 2011

SECTIUNE TRANSVERSALA
POD CU SUPRASTRUCTURA
DIN GRINZI PREFABRICATE
PRETENSIONATE
L=24.00m(27.00m); h=1.60m
(B)

Cod: IPT-SF-A-SI-008

Rev. 0