


BENEFICIAR



COMPANIA NATIONALA DE AUTOSTRAZI
SIDRUMURI NATIONALE DIN ROMANIA

PROIECTANT

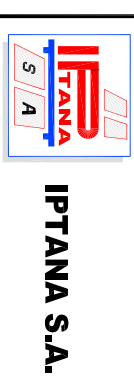

IPTANA S.A.

INVESTITIA

AUTOSTRADA
DITRAU -TARGU NEAMT

CONTRACT Nr.: 92 / 58623 / 4275

FAZA DE PROIECTARE
Studiu de Fezabilitate

Proiectat	Desenat
Ing. C. Radu	th. M. Albu

Verificat	Seif Proiect
Ing. C. Gadea	Ing. V. Osman

LUCRARI DE PODURI

Scara: 1:50

Data: IANUARIE 2011


SECTIUNE TRANSVERSALA
POD CU SUPRASTRUCTURA
DIN GRINZI PREFABRICATE
PRETENSIONATE
L=30,00m(33,00m); h=1,80m
(A)

Cod: IPT-SF-A-SI-D10

Rev. 0

SECTIUNE TRANSVERSALA

Sc1:50

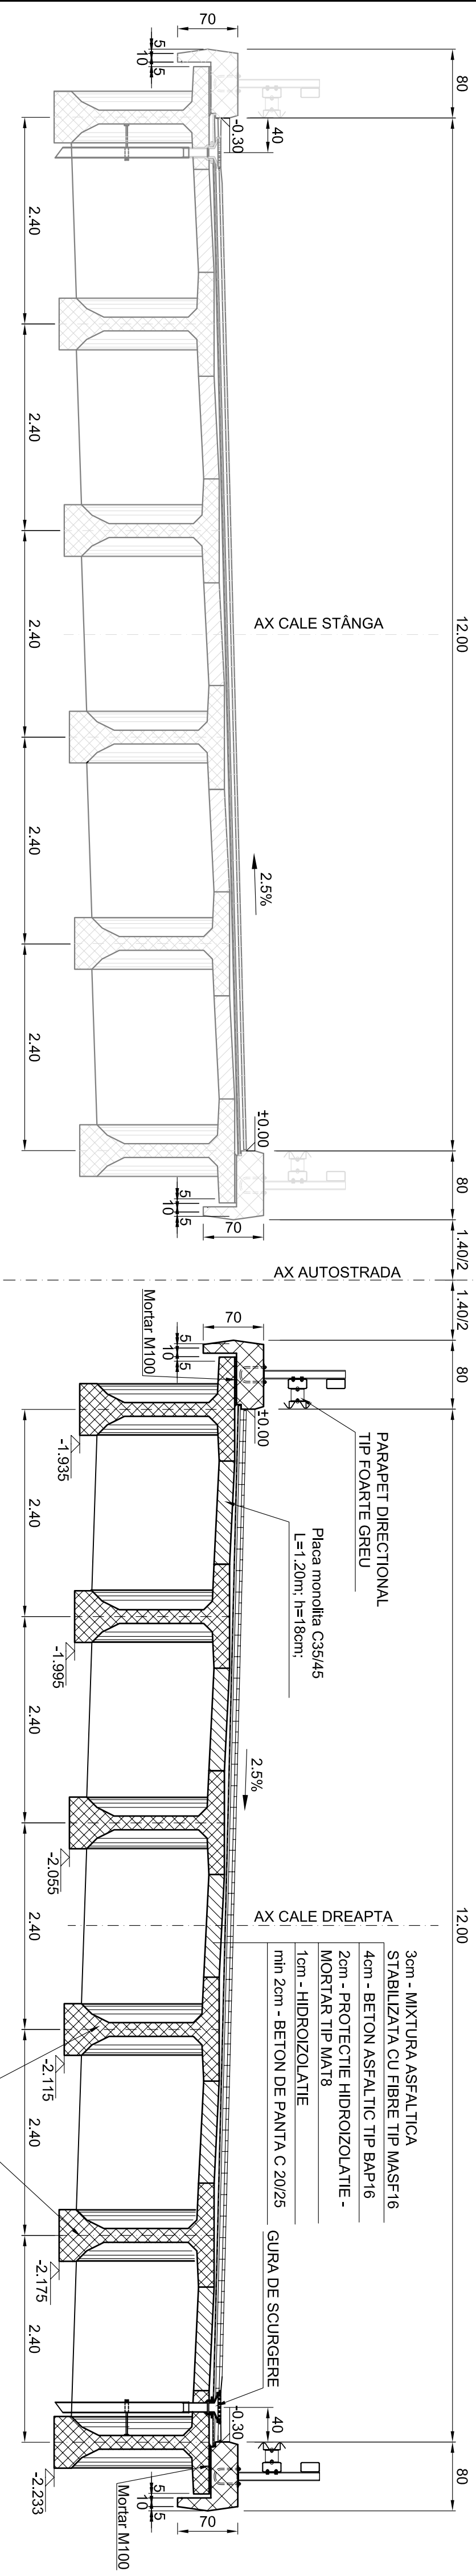

NOTA:
SE APLICA LA STRUCTURILE:
34; 30; 56; 92; 94; 101; 111; 121;
123; 130; 146; 150; 164; 165; 169;
173;

Grinzi prefabricate precomprimate tonsonate
L=30,00m (33,00m); h=1,80 m; C 40/50