



SECTIUNE TRANSVERSALA


Sc1:50

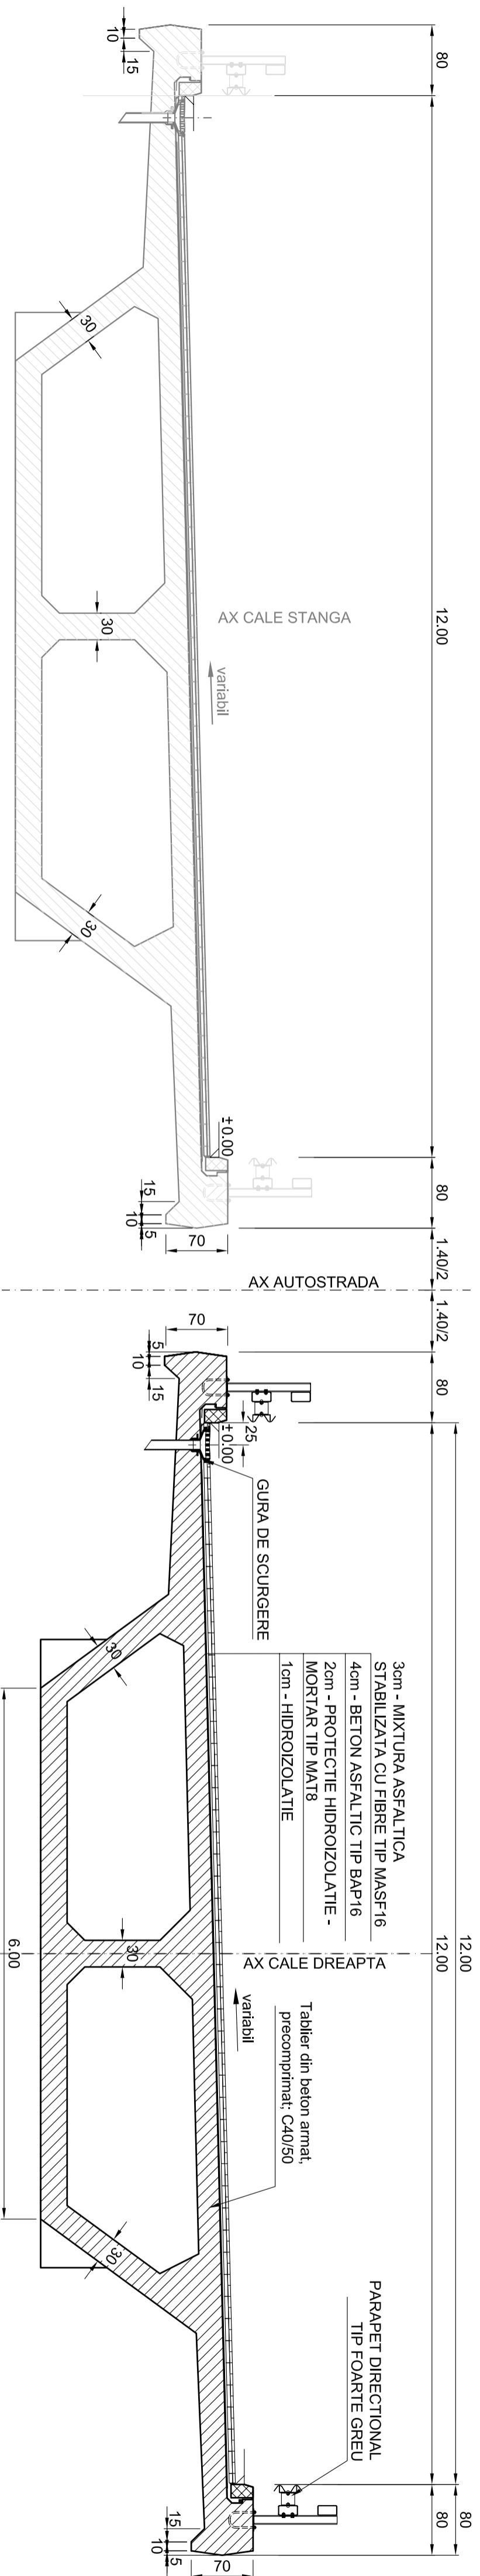

NOTA:
SE APLICA LA STRUCTURILE:
124;

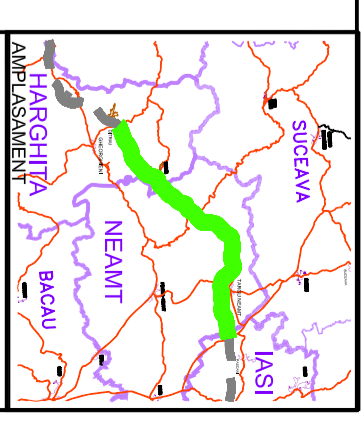


BENEFICIAR

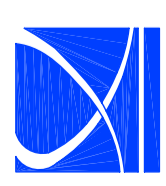

COMPANIA NATIONALA DE AUTOSTRAZI
SIDRUMURI NATIONALE DIN ROMANIA

PROIECTANT

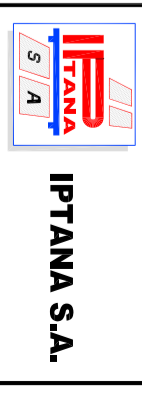

INVESTITIA
AUTOSTRADA
DITRAU -TARGU NEAMT

CONTRACT Nr.: 92 / 58623 / 4275

FAZA DE PROIECTARE
Studiu de Fezabilitate

Proiectat Ing. R. Popa	Desenat th. M. Albu
Verificat Ing. C. Gadea	Self Project Ing. V. Osman

LUCRARI DE PODURI

Scara: 1:50
Data: IANUARIE 2011

SECTIUNE TRANSVERSALA
POD DIN BETON ARMAT
PRECOMPRESIAT TURNAT
MONOLIT (C)

Cod: IPT-SF-A-S1-D18
Rev. 0