

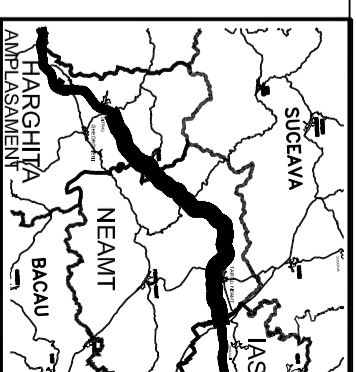


# SECTIUNE TRANSVERSALA

Sc 1:50

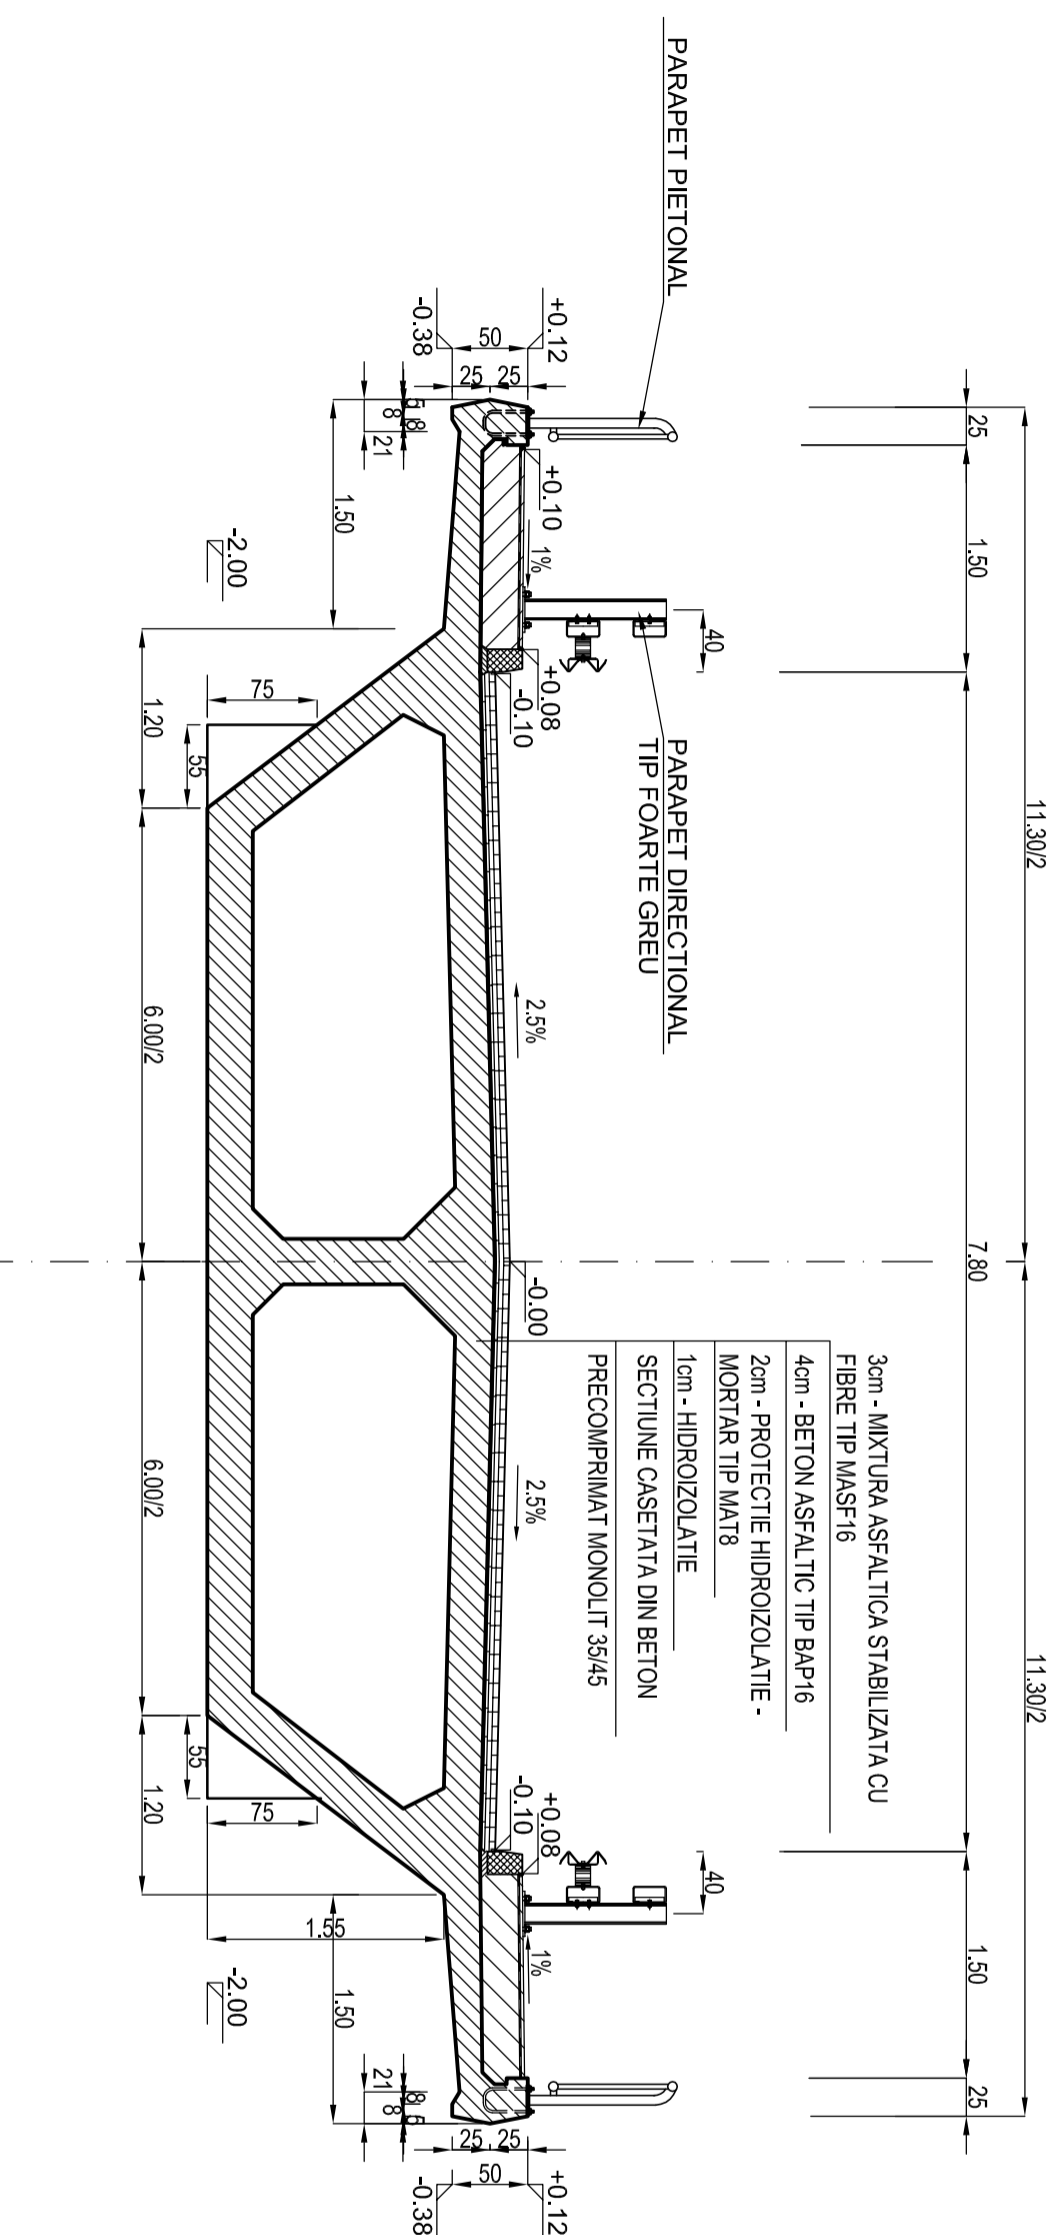

**BENEFICIAR**

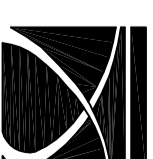

COMPANIA NATIONALA DE AUTOSTRAZI  
 SI DRUMURI NATIONALE DIN ROMANIA

**PROIECTANT**



**IPTANA S.A.**

**INVESTITIA**

AUTOSTRADA  
 DITRAU - TARGU NEAMT

CONTRACT Nr: 92 / 58623 / 4275

**FAZA DE PROIECTARE**  
 Studiu de Fezabilitate  
 Varianta optima  
 de construire

Proiectat ing. A. Tudor	Desenat S. Campeanu
Verificat ing. A. Tudor	Sef Proiect ing. V. Osman

**LUCRARI DE PODURI**

Scara: 1:50  
 Data: IANUARIE 2011

SECTIUNE TRANSVERSALA TIP  
 CASETATA  
 Pasaje pe DN, DJ, DC  
 peste Autostrada