



SECTIUNE TRANSVERSALA

Sc:1:50

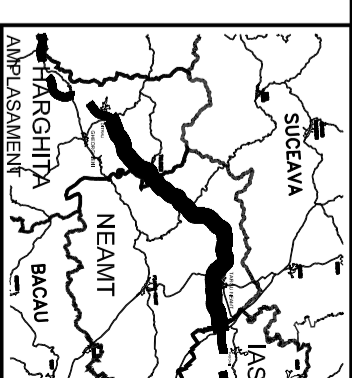

BENEFICIAR

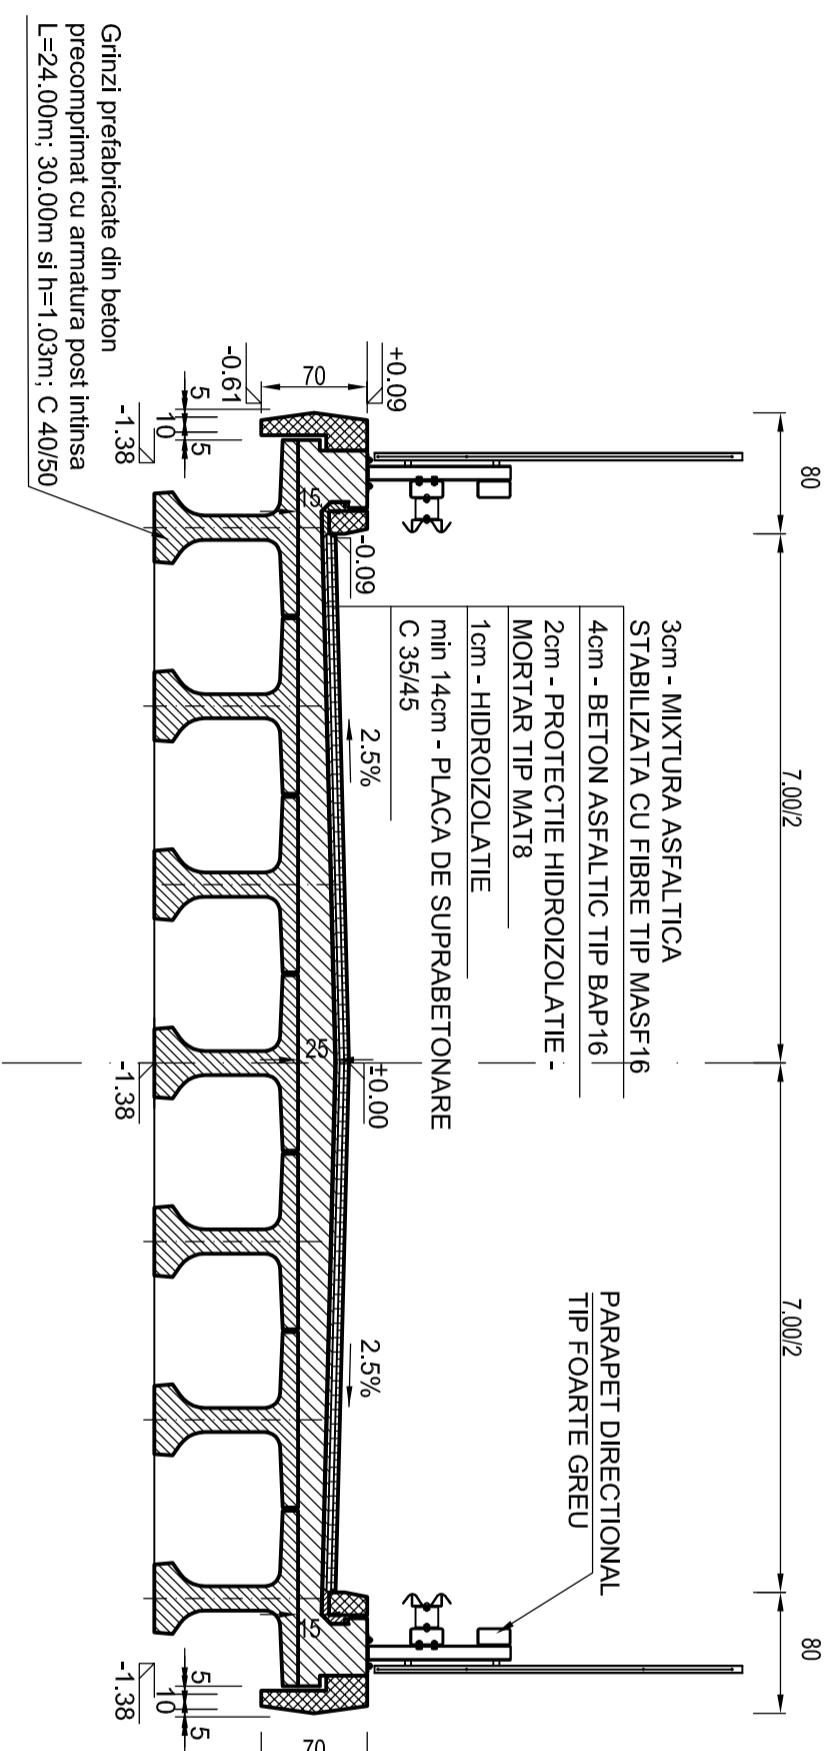

COMPANIA NATIONALA DE AUTOSTRAZI
SI DRUMURI NATIONALE DIN ROMANIA

PROIECTANT



IPTANA S.A.

INVESTITIA

AUTOSTRADA
DITRAU -TARGU NEAMT

CONTRACT NR: 92 / 58623 / 4275

FAZA DE PROIECTARE
Studiu de Fezabilitate
Varianta optima
de construire

Proiectat ing. A. Ghita	Desenat
Verificat ing. A. Tudor	Seif Proiect ing. V. Osman

LUCRARI DE PODURI

Scara: 1:50

Data: IANUARIE 2011

SECTIUNE TRANSVERSALA TIP
GRINZI PREFABRICATE
PRECOMPRIMATE
PASAJE PE DJ, DC, DE
PESTE AUTOSTRADA

Cod: IPT-SF-P-ST-026

Rev. 0