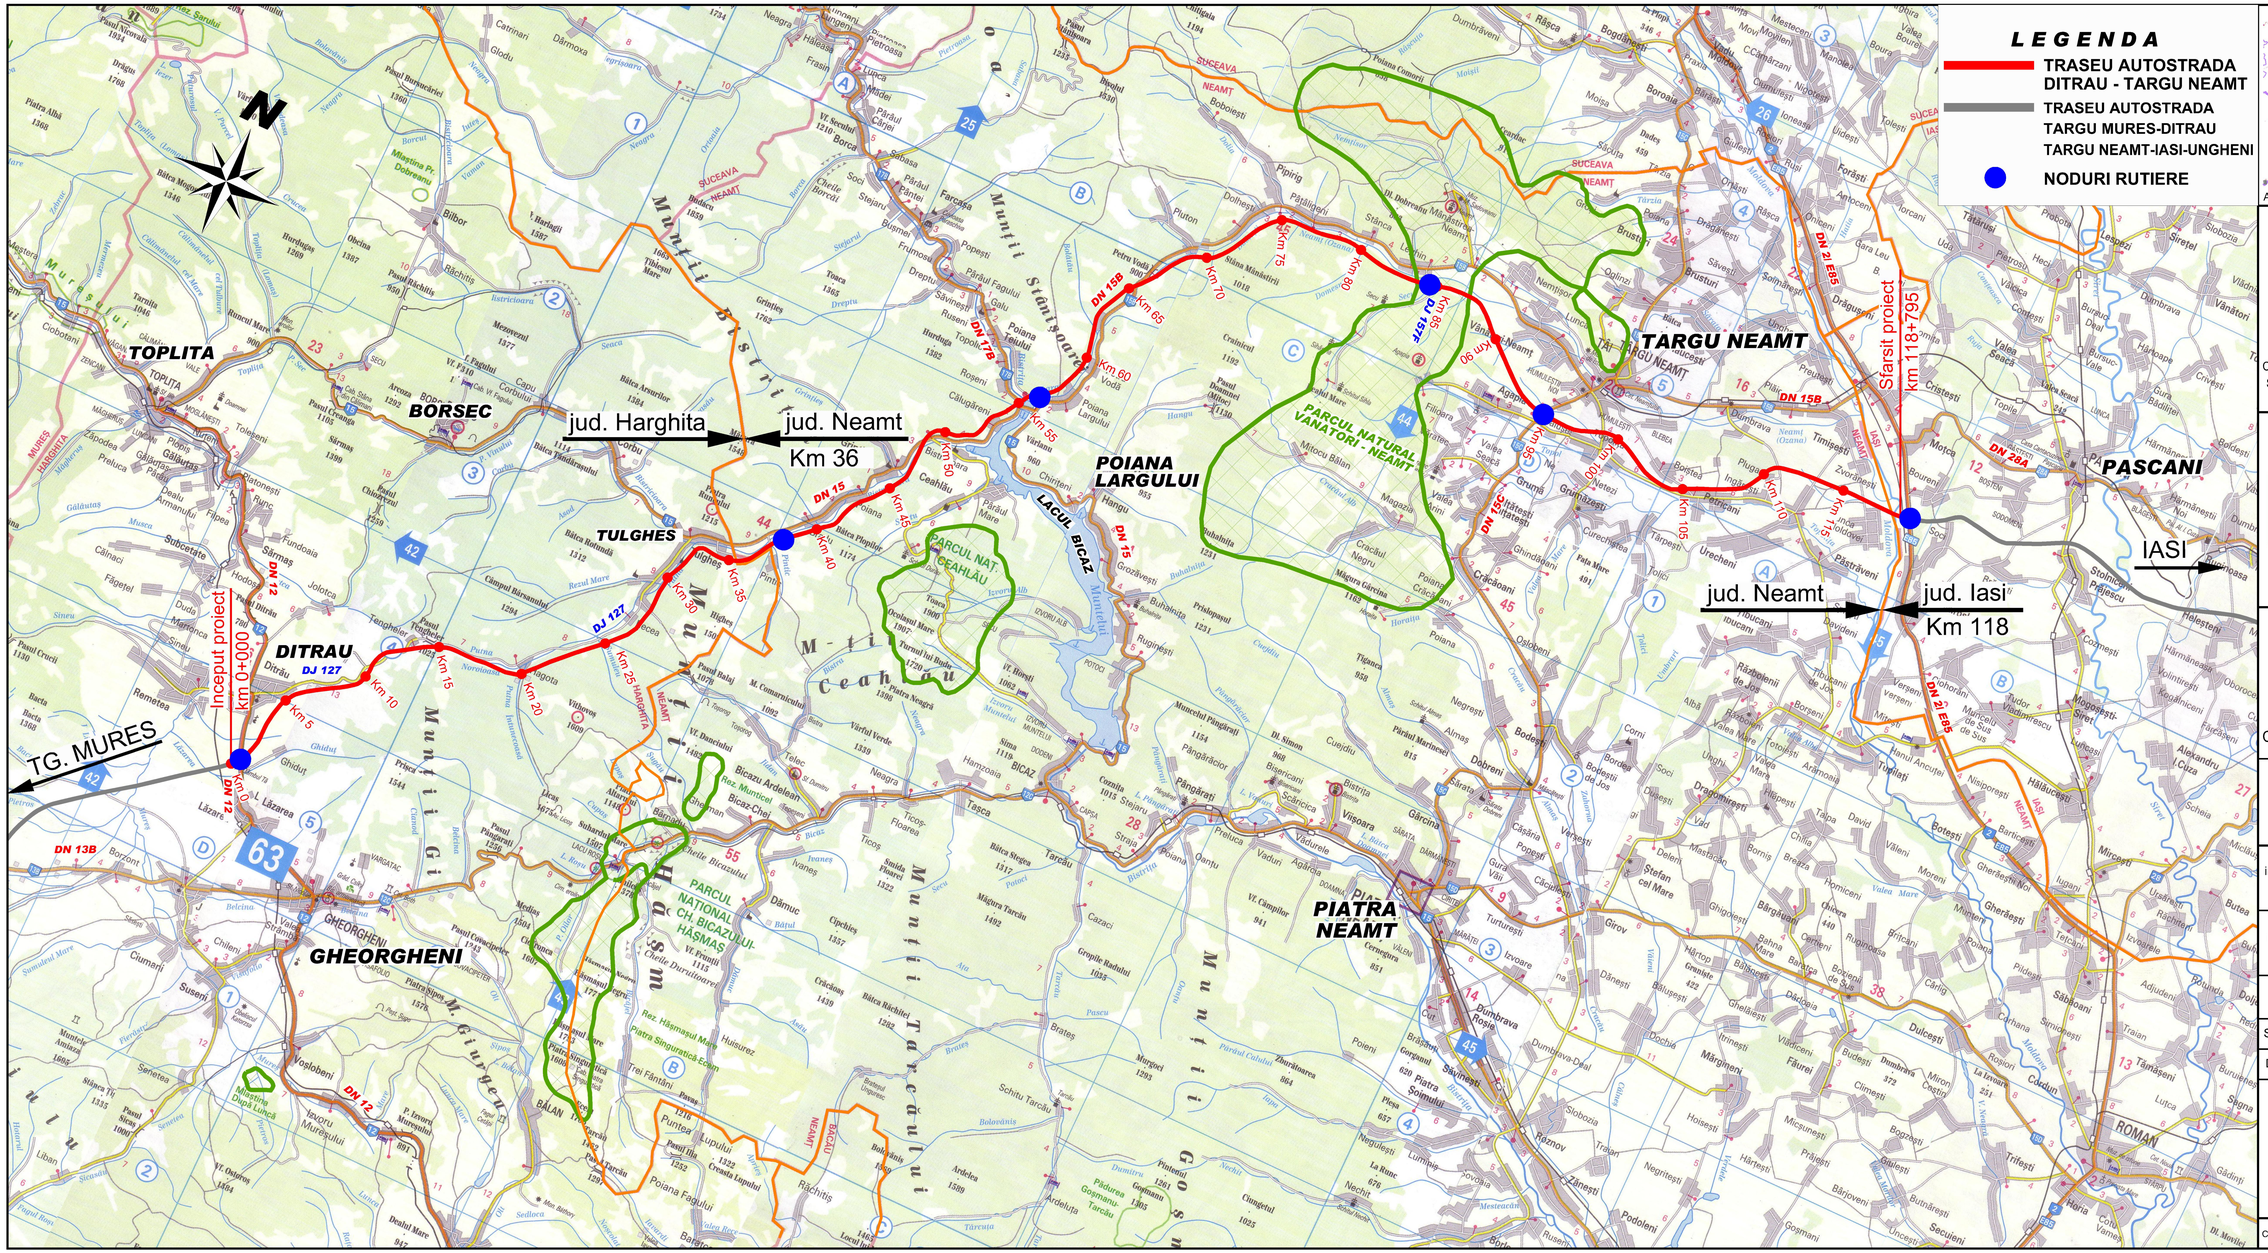

BENEFICIAR

COMPANIA NATIONALA DE AUTOSTRAZI SI DRUMURI NATIONALE DIN ROMANIA

PROIECTANT

IPTANA S.A.

INVESTITIA

AUTOSTRADA DITRAU -TARGU NEAMT

CONTRACT Nr: 92 / 58623 / 4275

FAZA DE PROIECTARE

Studiu de Fezabilitate
Varianta optima de construire

Proiectat	Desenat
ing. M. Georgescu	ing. M. Pistol
Verificat	Sef Proiect
ing. M. Moroianu	Ing. V. OSMAN

STUDII TOPOGRAFICE

Scara: 1:250.000

Data: SEPTEMBRIE 2010

Plan de ansamblu

Cod: IPT-SF-CAD-PA-01 | Rev. 0