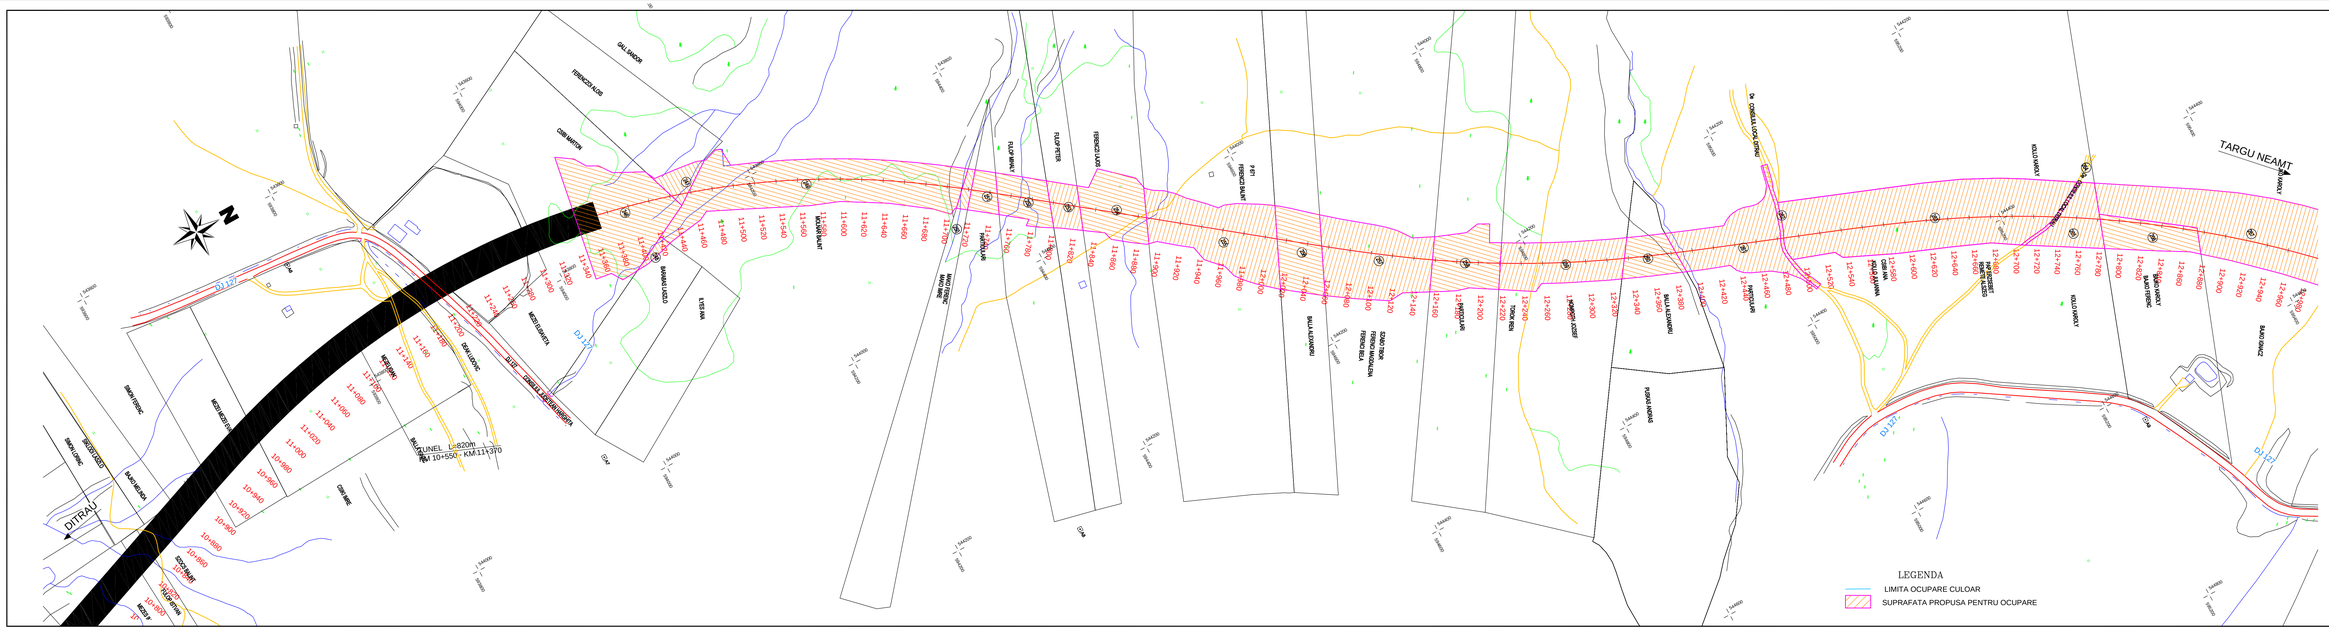

SUCEAVA
IASI
NEAMT
HARGHITA
BACAU
AMPLASAMENT

BENEFICIAR

COMPANIA NATIONALA DE AUTOSTRAZI SI DRUMURI NATIONALE DIN ROMANIA

PROIECTANT

IPTANA S.A.

INVESTITIA

AUTOSTRADA
DITRAU -TARGU NEAMT

CONTRACT Nr: 92 / 58623 / 4275

FAZA DE PROIECTARE
Studiu de Fezabilitate

Proiectat	Desenat
sing. A. Moise	ing. A. Moise
Verificat	Sef Proiect
ing. R. Vlad	ing. V. Osman

IDENTIFICARE PROPRIETAR

Scara: 1:2000

Data: DECEMBRIE 2010

PLAN DE SITUATIE
KM 10+800 - KM 12+960

Cod: IPT-SF-CAD-PS-012 | Rev. 0