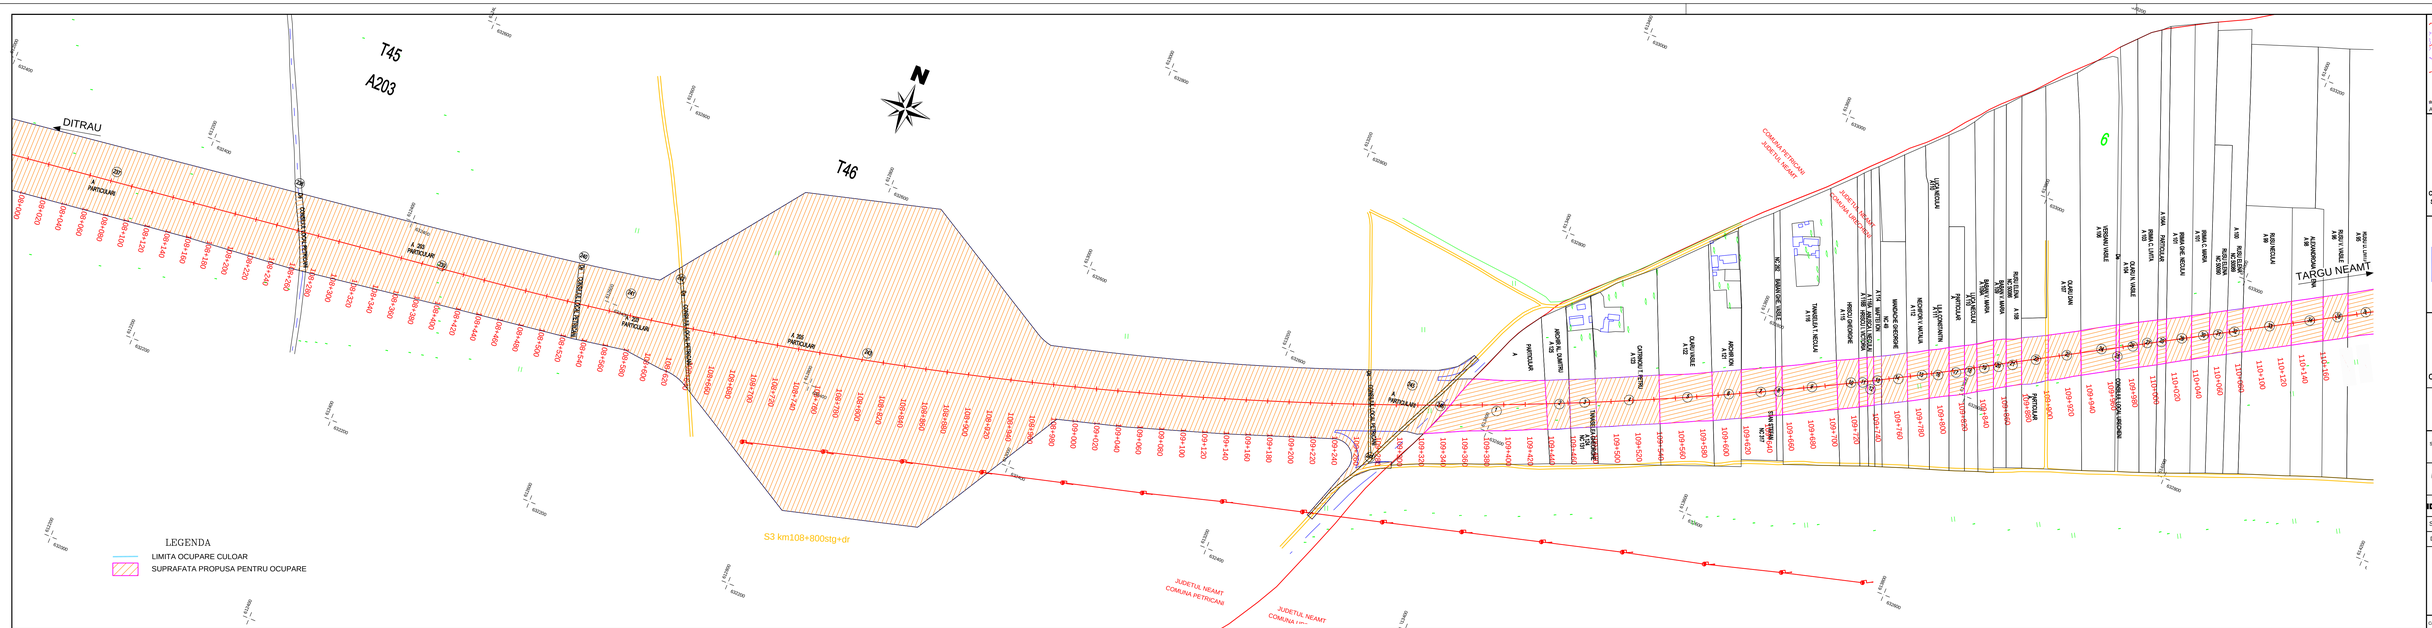

BENEFICIAR

COMPANIA NATIONALA DE AUTOSTRAZI SI DRUMURI NATIONALE DIN ROMANIA

PROIECTANT

IPTANA S.A.

INVESTITIA

AUTOSTRADA
DITRAU -TARGU NEAMT

CONTRACT Nr: 92 / 58623 / 4275

FAZA DE PROIECTARE
Studiu de Fezabilitate

| Proiectat | Desenat |
|---|---|
| sing. A. Moise | sing. A. Moise |
| Verificat | Sef Proiect |
| ing. R. Vlad | ing. V. Osman |

IDENTIFICARE PROPRIETAR

Scara: 1:2000

Data: DECEMBRIE 2010

PLAN DE SITUATIE
KM 108+000 - KM 110+160

Cod: IPT-SF-CAD-PS-057 | Rev. 0