


Punct de sprijin si întreținere

Se aplica la Km 44+100


LEGENDA CENTRU DE INTRETINERE / MAINTENANCE CENTER LEGEND:

- | | |
|--|--|
| 1. CLADIRE OPERATIONALA P+1E / OPERATIONAL BUILDING P+1E | 15. INSTALATIE PREPARARE CaCl (siloz, rezervor, bazin amestec) / PREPARING STATION FOR CaCl (silo, reservoir, mixing tank) |
| 2. GARAJ AUTOUTILITARE P / GARAGE FOR SERVICE VEHICLES P | 16. SEPARATOR DE NAMOL SI HIDROCARBURI / MUD AND HYDROCARBON SEPARATOR |
| 3. MAGAZIE MATERIALE CHIMICE P / CHEMICAL MATERIAL STORAGE | 17. PLATFORME EXTERIOARE PENTRU DEPOZITARE MATERIALE EXTERIOARE PLATFORMS FOR MATERIAL DEPOSITS |
| 4. STATIE ALIMENTARE CARBURANTI / FUEL STATION | 18. CAMIN ALIMENTARE MASINI POMPIERI / FIRETRUCK WATER SOURCE |
| 5. IMPREJMUIRE ZONA DE PROTECTIE SANITARA / FENCE FOR SANITARY PROTECTION | 19. PORTI METALICE / STEEL GATES |
| 6. REZERVOR APA CU GRUP DE POMPARE / WATER TANK WITH PUMP GROUP | 20. IMPREJMUIRI PLASA SARMA / STEEL WIRE FENCE |
| 7. PUT FORAT / FRESH WATER WELL | 21. POST TRAFU SI RACORD ELECTRIC / TRANSFORMER POST AND ELECTRIC CONNECTION |
| 8. RAMPA SPALARE / VEHICLE WASH | 22. PLATFORMA REZIDUURI MENAJERE / WASTE CONTAINERS PLATFORM |
| 9. CABINA POARTA / GATE CABIN | 23. GRUP ELECTROGEN / POWER GENERATOR |
| 10. SEPARATOR DE NAMOL SI HIDROCARBURI / MUD AND HYDROCARB SEPARATOR | 24. PARCARE AUTOMOBILE (2 electrice) / CAR PARKING (2 electrical) |
| 11. REZERVOR COLECTARE APE EPURATE / SEWAGE WATER COLECTOR TANK | |
| 12. STATIE EPURARE MECANO-BIOLOGICA + STATIE POMPARE / WASTE WATER TREATMENT PLANT + PUMPING STATION | |
| 13. PARCARE PENTRU UTILAJE / PARKING FOR SERVICE VEHICLES | |
| 14. STATIE POMPE APE PLUVIALE / PUMP STATION FOR RAIN WATER | |

LEGENDA PARCARI

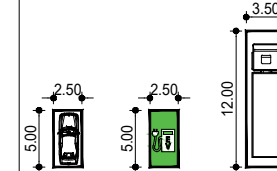

- | | |
|---|-----|
| Nr. locuri parcare autoturisme: | 14 |
| Nr. locuri parcare autoturisme electrice: | 2 |
| Nr. locuri parcare utilitare: | 121 |

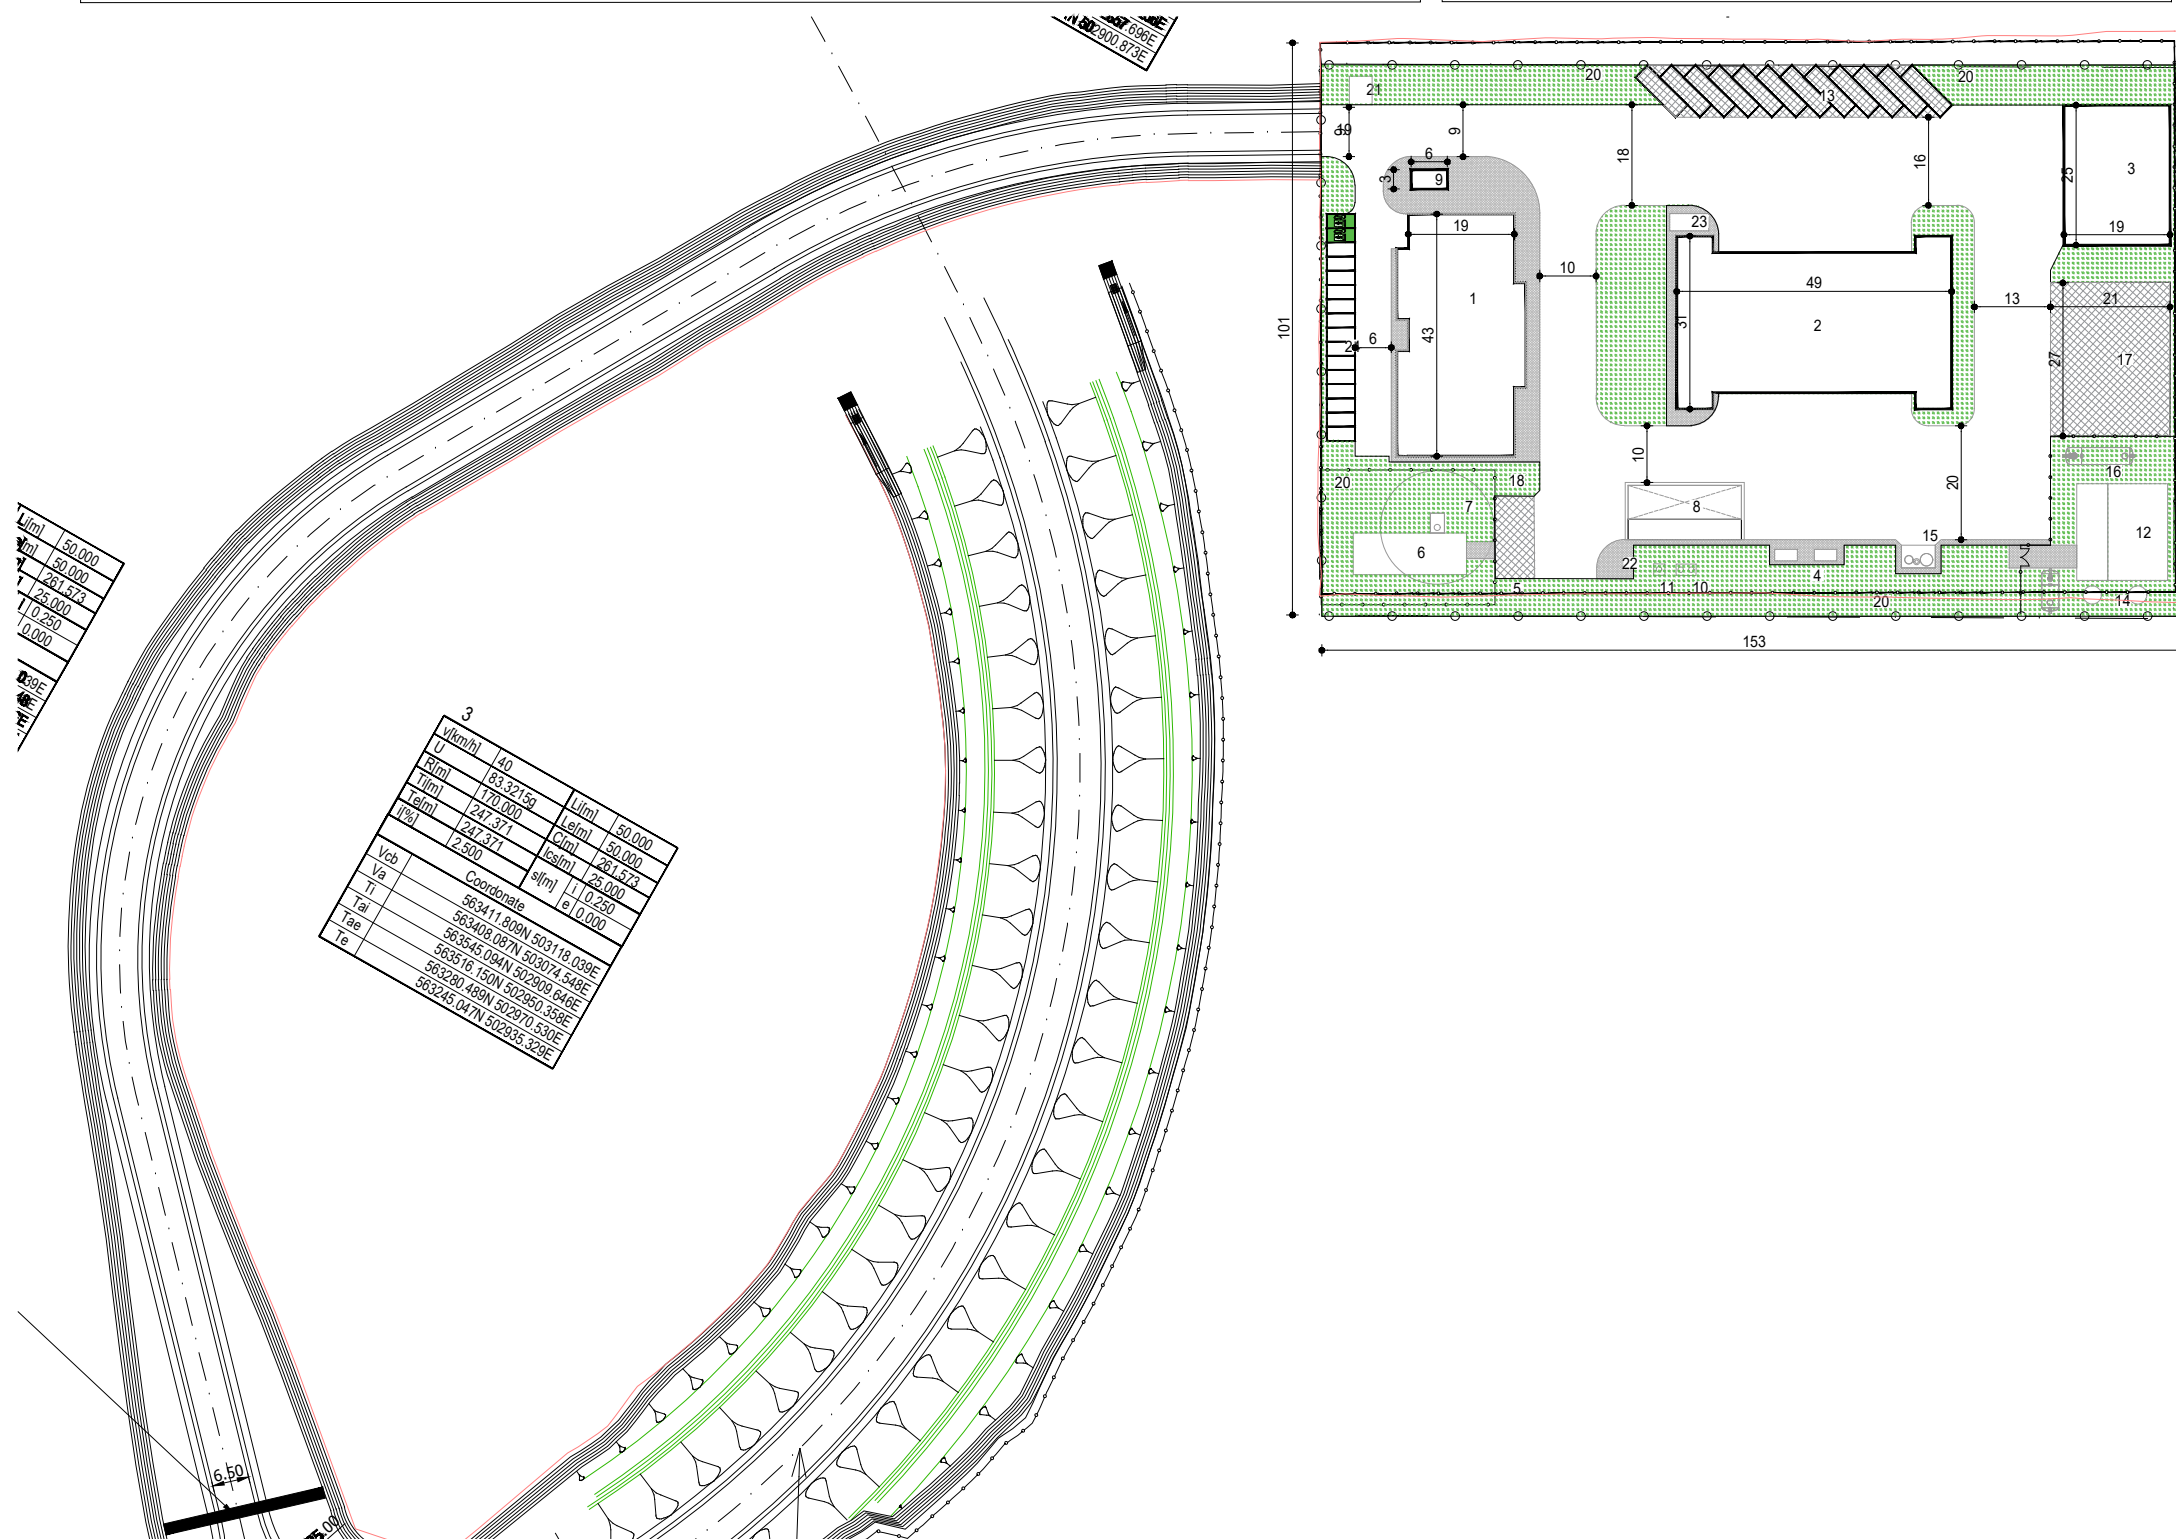

L(1m)	50.000
W(1m)	50.000
L(2m)	261.673
L(5m)	125.000
L(10.250)	0.000

V(km/h)	40
U	83.3215g
L(1m)	170.000
L(2m)	247.371
L(5m)	247.371
W(%)	2.500
Vob	
Va	
Ti	
Tal	
Tae	
Te	

PROIECT CO-FINANȚAT DE UNIUNEA EUROPEANA PRIN PROGRAMUL OPERATIONAL INFRASTRUCTURA MARE

UNIUNEA EUROPEANA
GUVERNUL ROMÂNIEI

AMPLASAMENT

BENEFICIAR

MINISTERUL TRANSPORTURILOR SI INFRASTRUCTURII
COMPANIA NAȚIONALĂ DE ADMINISTRARE A INFRASTRUCTURII RUTIERE

PROIECTANT GENERAL

SUBPROIECTANT

INVESTITIA

COMPLETAREA STUDIULUI DE FEZABILITATE PENTRU AUTOSTRADA TÂRGU MUREȘ-TÂRGU NEAMȚ

FAZA DE PROIECTARE

Studiu de Fezabilitate

Coordonator de proiect ing. CHIOTAN Vlad	Proiectat arh. ENESCU Radu
	Verificat arh. BODSCA Alfredo

Proiect nr:
92/36788 / 28.05.2019

Scara: 1:1250

Data: Decembrie 2021

Centru de intretinere
km 44+100
Planșa tip

Cod: MN-T1-S2-DO-PS-08 Rev. 3