



AMPLASAMENT



BENEFICIAR

MINISTERUL TRANSPORTURILOR SI
INFRASTRUCTURII

COMPANIA NAȚIONALĂ DE ADMINISTRARE
A INFRASTRUCTURII RUTIERE



PROIECTANT GENERAL



SUBPROIECTANT

INVESTITIA

COMPLETAREA STUDIULUI DE
FEZABILITATE PENTRU
AUTOSTRADA TÂRGU
MUREȘ-TÂRGU NEAMȚ

Tronson Ditrău-Târgu Neamț

FAZA DE PROIECTARE

Studiu de Fezabilitate

Coordonator de
proiect

ing. CHIOTAN Vlad

Proiectat
ing. OANCEA Gheorghe

Verificat
ing. FE MARQUES Miguel

Proiect nr:

92/36788 / 28.05.2019

Scara: 1:100

Data: Februarie 2022


SECTIUNE TRANSVERSALA TIP I
TUNEL 44,
km45+740-km46+100,
TRONSON 2 SECTOR 2

Cod: MN-T2-S2-TU-PTT44-003 Rev. 4

SECTIUNE TRANSVERSALA TIP I

Tunel 44 Tronson 2 Sector 2

SC 1:100

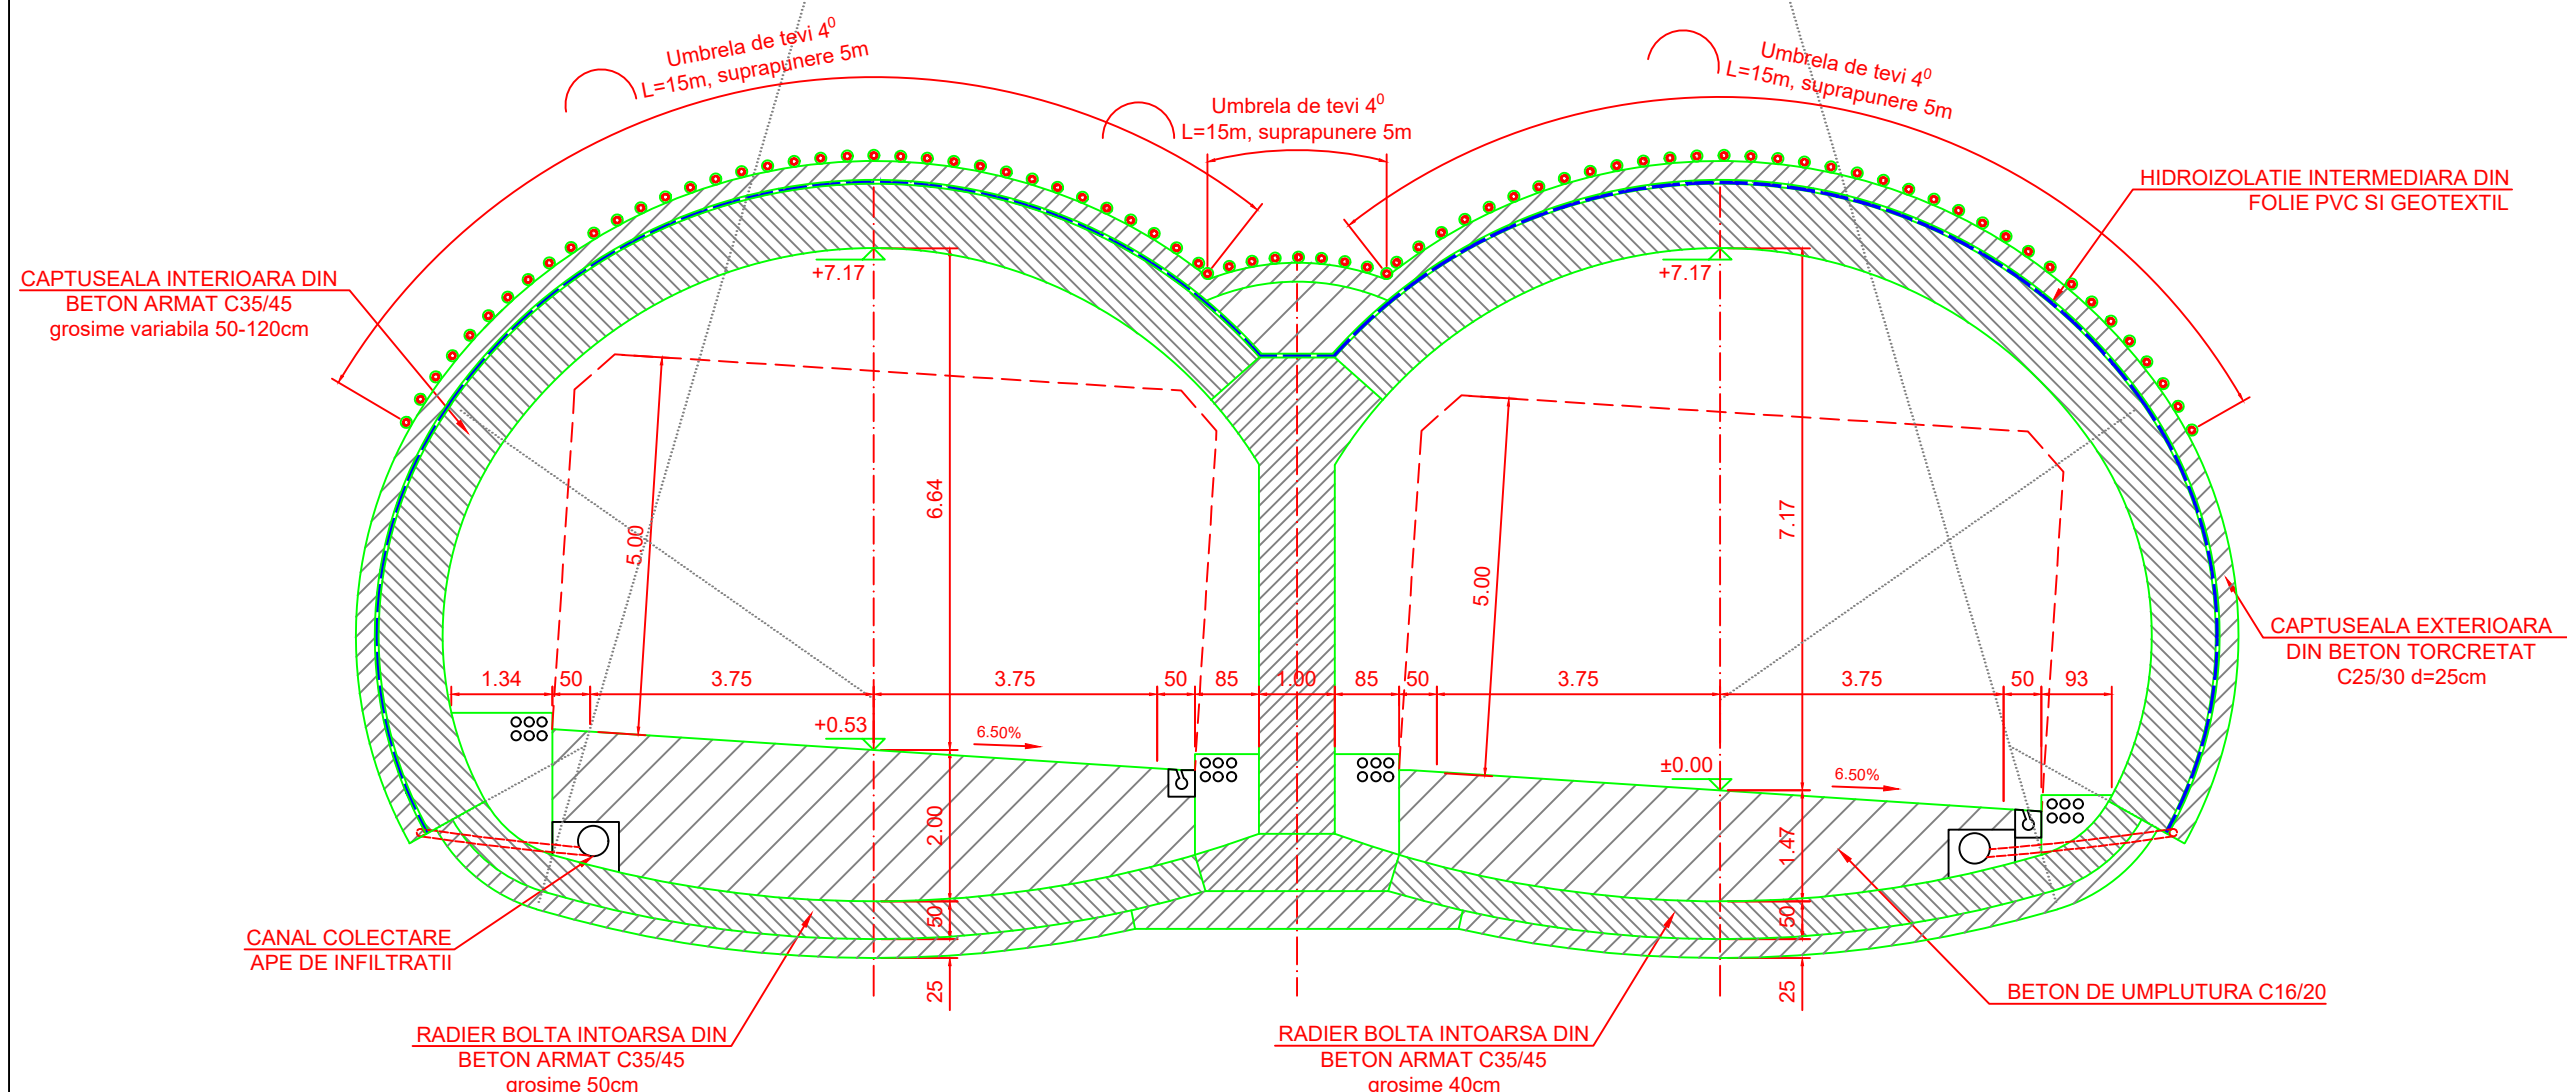

Categoria de importanta a constructiei: „B„

Materiale:

- Beton captuseala interioara si radier: C35/45;
- Beton captuseala exteriora: C25/30;
- Beton de umplutura si egalizare: C16/20;
- Otel beton: S500.

Clasa de expunere:

- Beton captuseala interioara si radier (C35/45): XC3+XF1+XA1;
- Beton captuseala exteriora (C25/30): XC3+XF1+XA1;
- Beton de umplutura si egalizare (C16/20): X0;
- Otel beton (S500): clasa de ductilitate C.