

**BENEFICIAR**

MINISTERUL TRANSPORTURILOR SI INFRASTRUCTURII

COMPANIA NAȚIONALĂ DE ADMINISTRARE A INFRASTRUCTURII RUTIERE

CNAIR

**PROIECTANT GENERAL**

acciona

**SUBPROIECTANT**

**INVESTITIA**

COMPLETAREA STUDIULUI DE FEZABILITATE PENTRU AUTOSTRADA TÂRGU MUREȘ-TÂRGU NEAMȚ

Tronson Ditrău-Târgu Neamț

**FAZA DE PROIECTARE**

Studiu de Fezabilitate

|                                             |                                     |
|---------------------------------------------|-------------------------------------|
| Coordonator de proiect<br>ing. CHIOTAN Vlad | Proiectat<br>ing. GANCEA Gheorghe   |
|                                             | Verificat<br>ing. FE MARQUES Miguel |


Proiect nr:  
92/36788 /28.05.2019

Scara: 1:150

Data: Februarie 2022

SECTIUNE TRANSVERSALA TIP II  
TUNEL 45,  
km49+180-km49+400,  
TRONSON 2 SECTOR 2

Cod:MN-T2-S2-TU-PTT45-004 Rev. 4

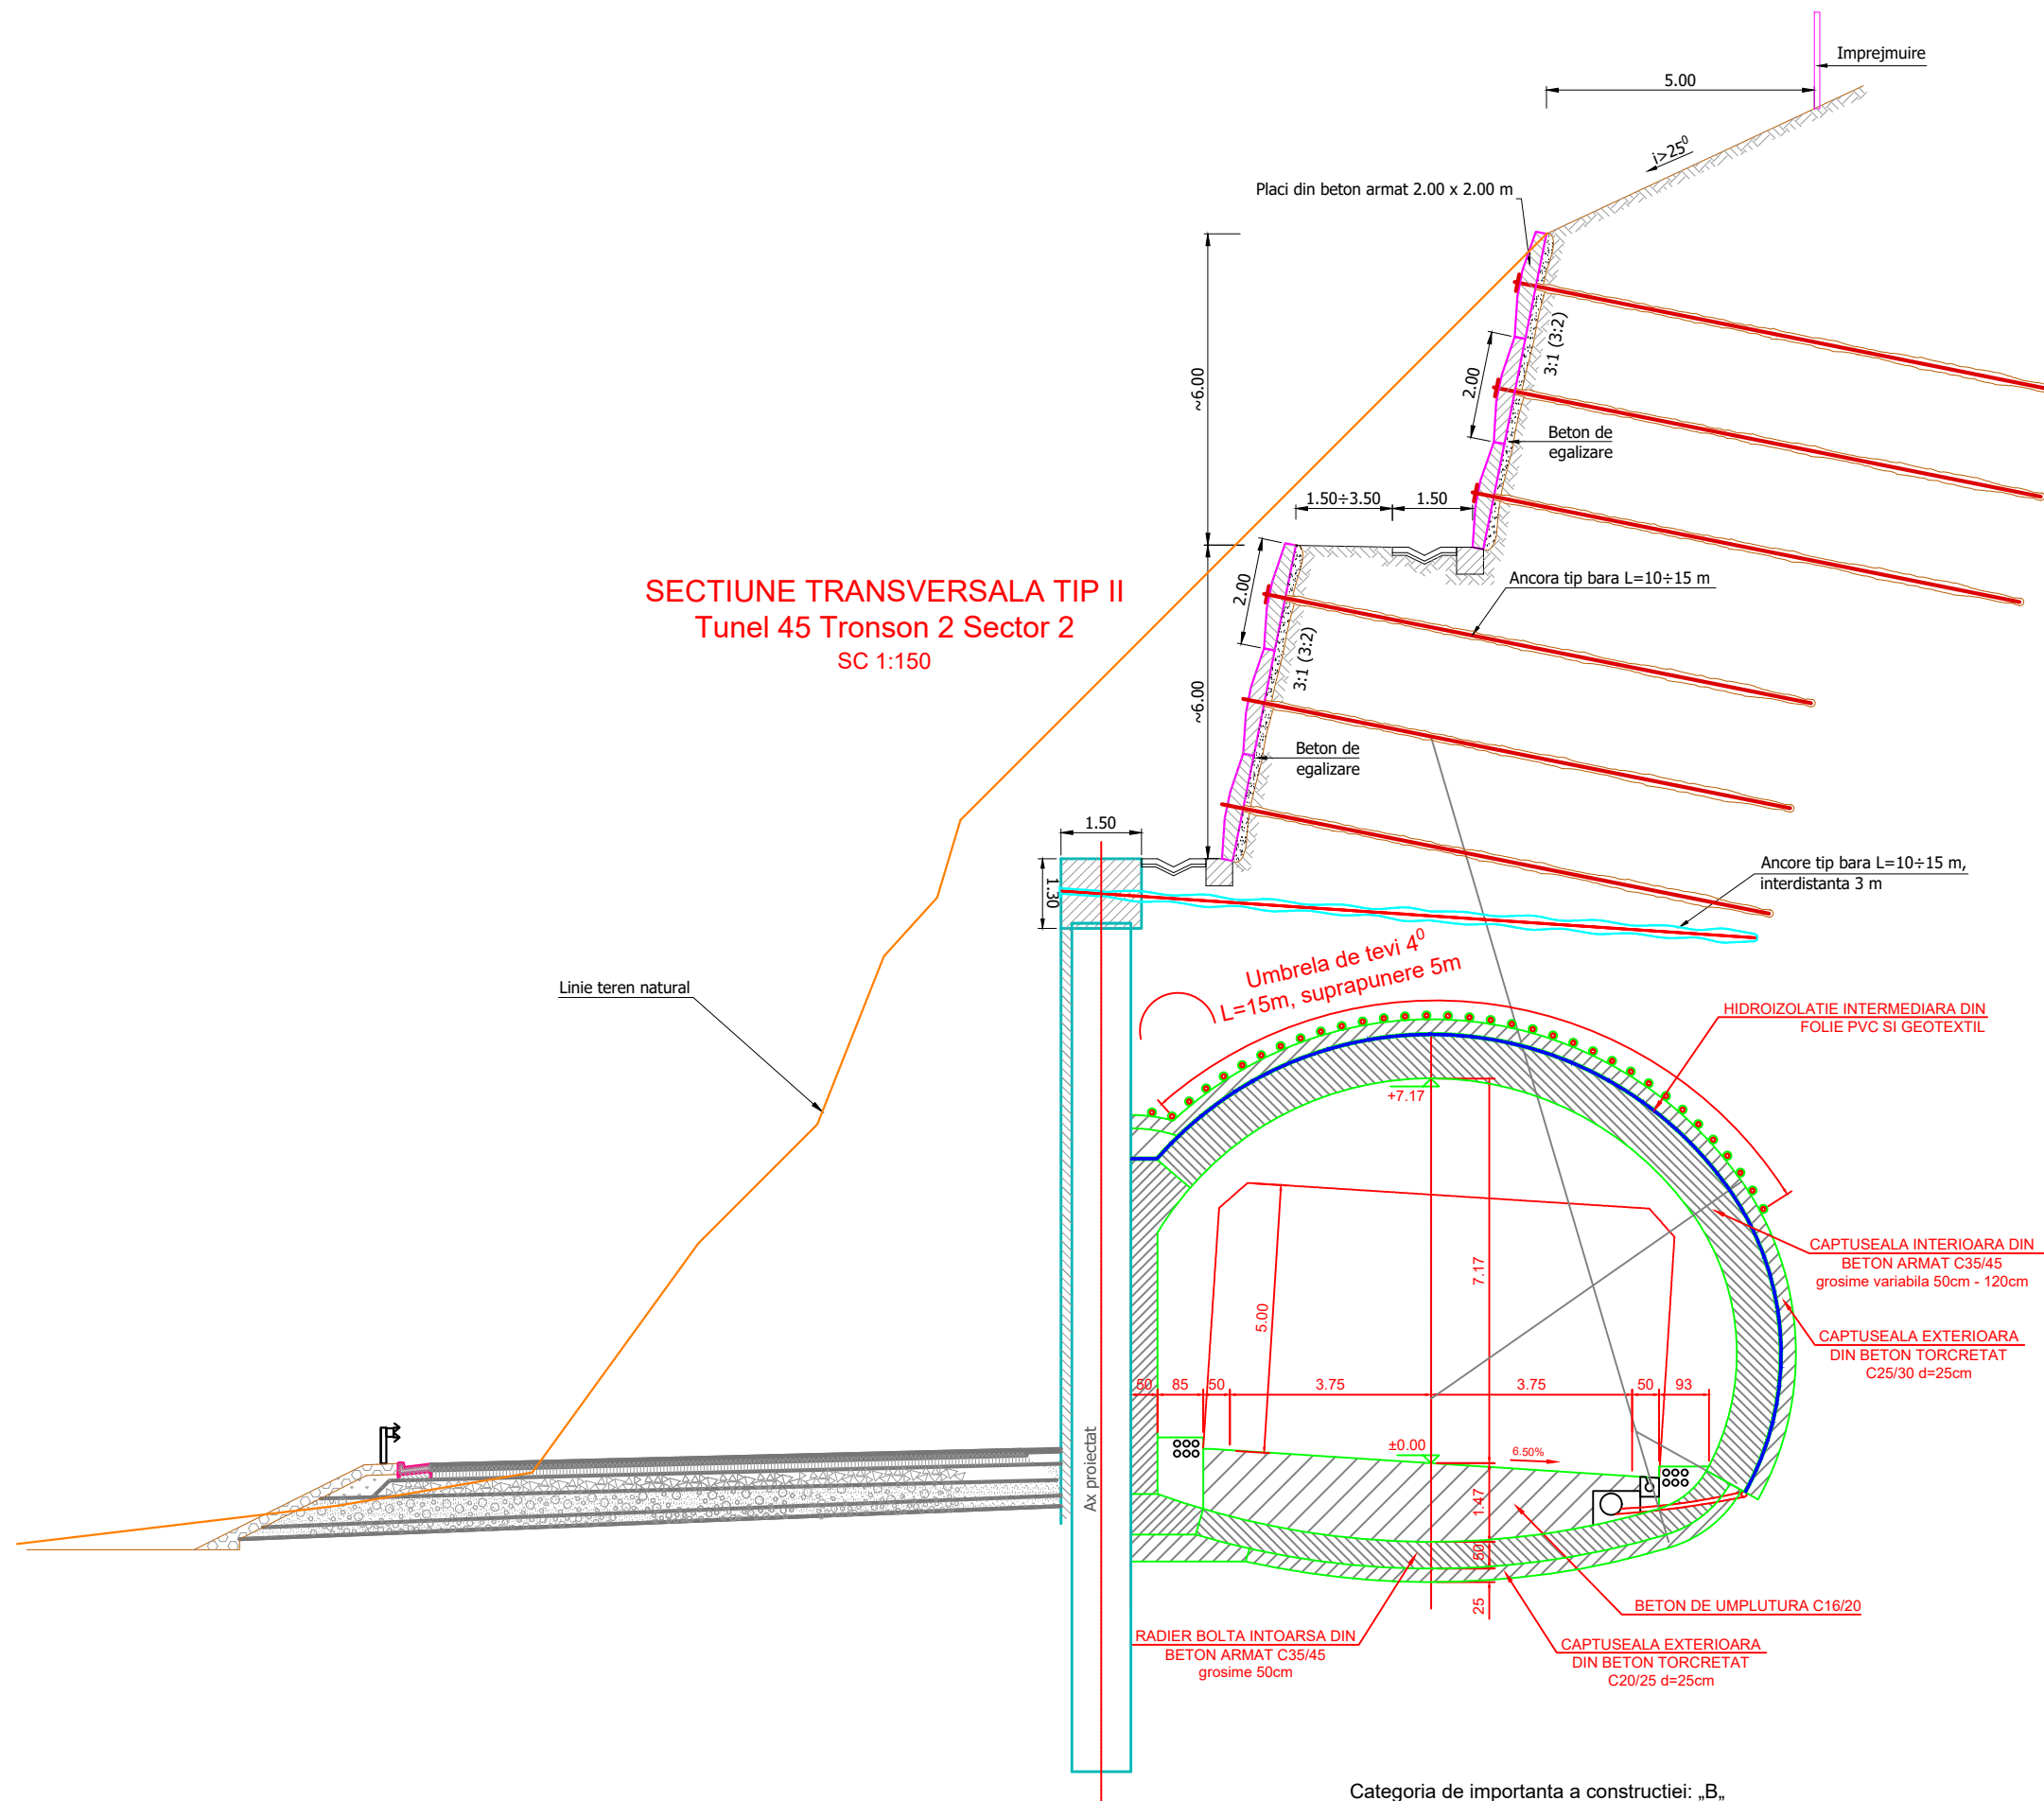

**Materiale:**

- Beton captuseala interioara si radier: C35/45;
- Beton captuseala exteriora: C25/30;
- Beton de umplutura si egalizare: C16/20;
- Otel beton: S500.

**Clasa de expunere:**

- Beton captuseala interioara si radier (C35/45): XC3+XF1+XA1;
- Beton captuseala exteriora (C25/30): XC3+XF1+XA1;
- Beton de umplutura si egalizare (C16/20): X0;
- Otel beton (S500): clasa de ductilitate C.