


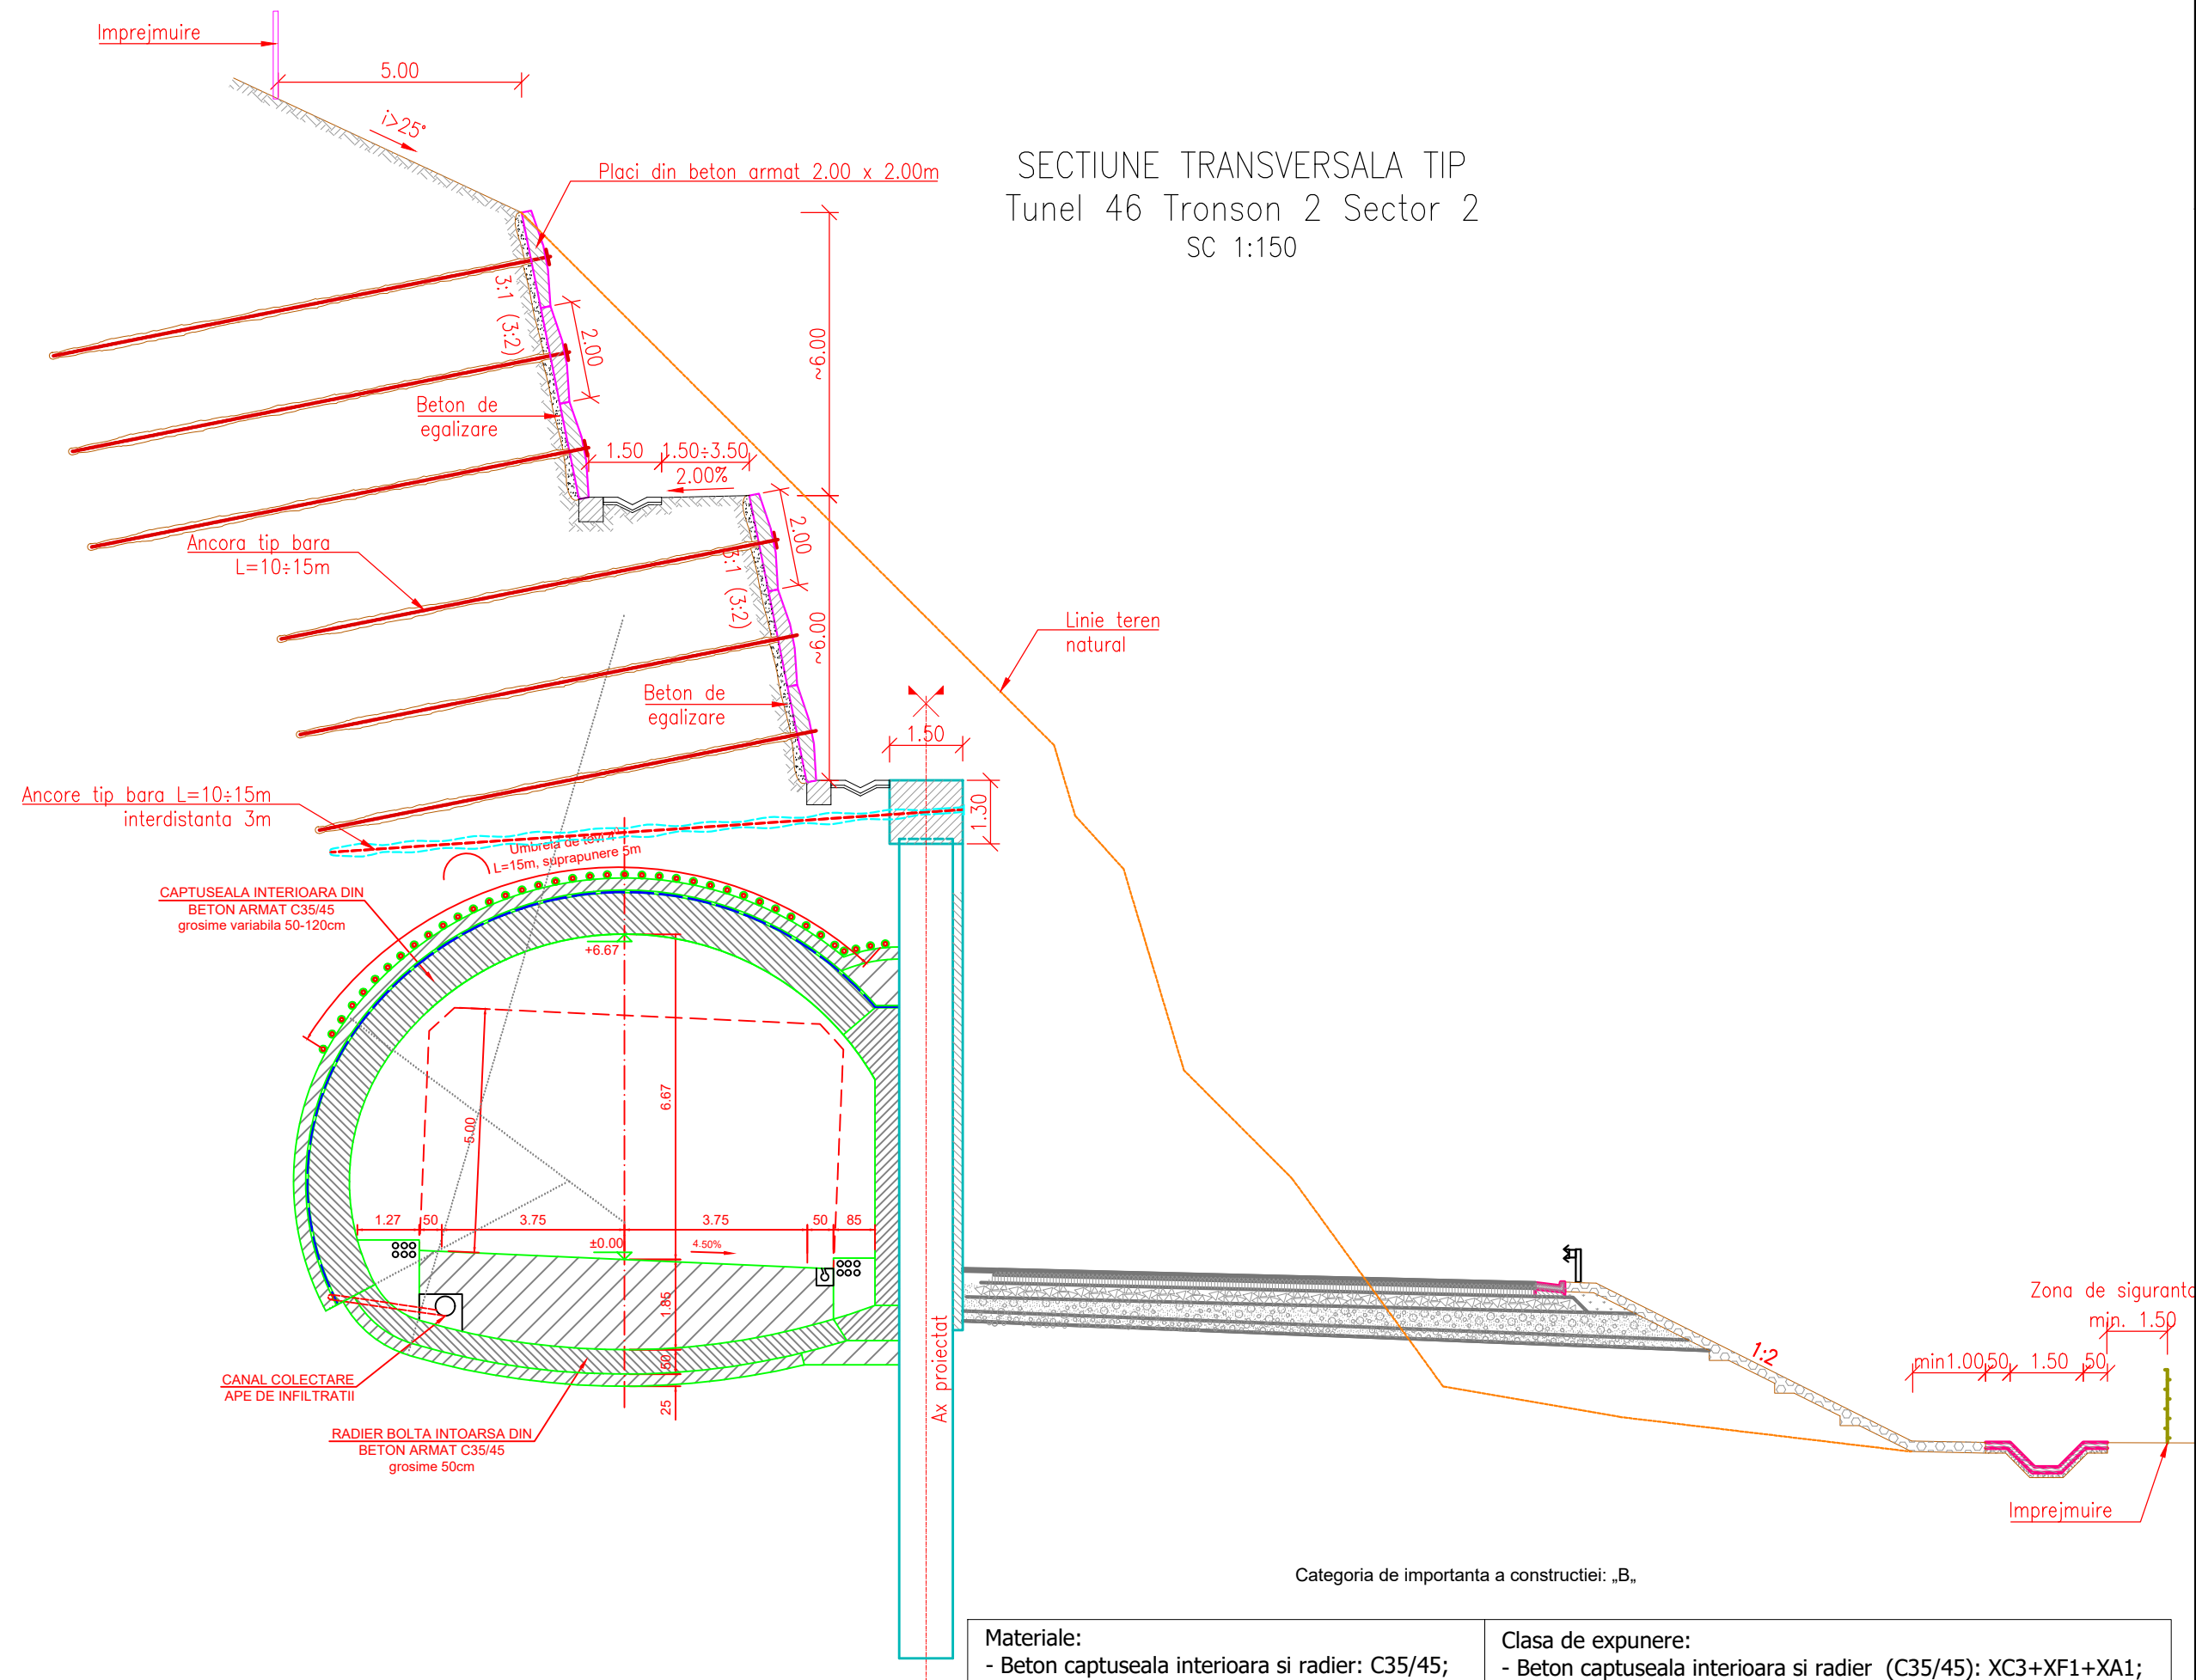

SECTIUNE TRANSVERSALA TIP
Tunel 46 Tronson 2 Sector 2
SC 1:150

Categoria de importanta a constructiei: „B„

Materiale:

- Beton captuseala interioara si radier: C35/45;
- Beton captuseala exteriora: C25/30;
- Beton de umplutura si egalizare: C16/20;
- Otel beton: S500.

Clasa de expunere:

- Beton captuseala interioara si radier (C35/45): XC3+XF1+XA1;
- Beton captuseala exteriora (C25/30): XC3+XF1+XA1;
- Beton de umplutura si egalizare (C16/20): X0;
- Otel beton (S500): clasa de ductilitate C.

PROIECT CO-FINANTAT DE UNIUNEA
EUROPEANA PRIN
PROGRAMUL OPERATIONAL
INFRASTRUCTURA MARE



UNIUNEA EUROPEANA



GUVERNUL ROMANIEI



Instrumente Structurale
2014-2020
POIM

AMPLASAMENT



BENEFICIAR

MINISTERUL TRANSPORTURILOR SI
INFRASTRUCTURII

COMPANIA NAȚIONALĂ DE ADMINISTRARE
A INFRASTRUCTURII RUTIERE



PROIECTANT GENERAL



SUBPROIECTANT

INVESTITIA

COMPLETAREA STUDIULUI DE
FEZABILITATE PENTRU
AUTOSTRADA TÂRGU
MUREȘ-TÂRGU NEAMȚ

Tronson Ditrău-Târgu Neamț

FAZA DE PROIECTARE

Studiu de Fezabilitate

Coordonator de
proiect

ing. CHIOTAN Vlad

Proiectat
ing. OANCEA Gheorghe

Verificat
ing. FE MARQUES Miguel

Proiect nr:

92/36788 /28.05.2019

Scara:

1:150

Data:

Februarie 2022

SECTIUNE TRANSVERSALA TIP
TUNEL 46,
km49+855-km49+925,
TRONSON 2 SECTOR 2

Cod:MN-T2-S2-TU-PTT46-003 Rev. 4