


PLAN DE SITUATIE TUNEL 47,
TRONSON 2 SECTOR 2
SCARA 1:500

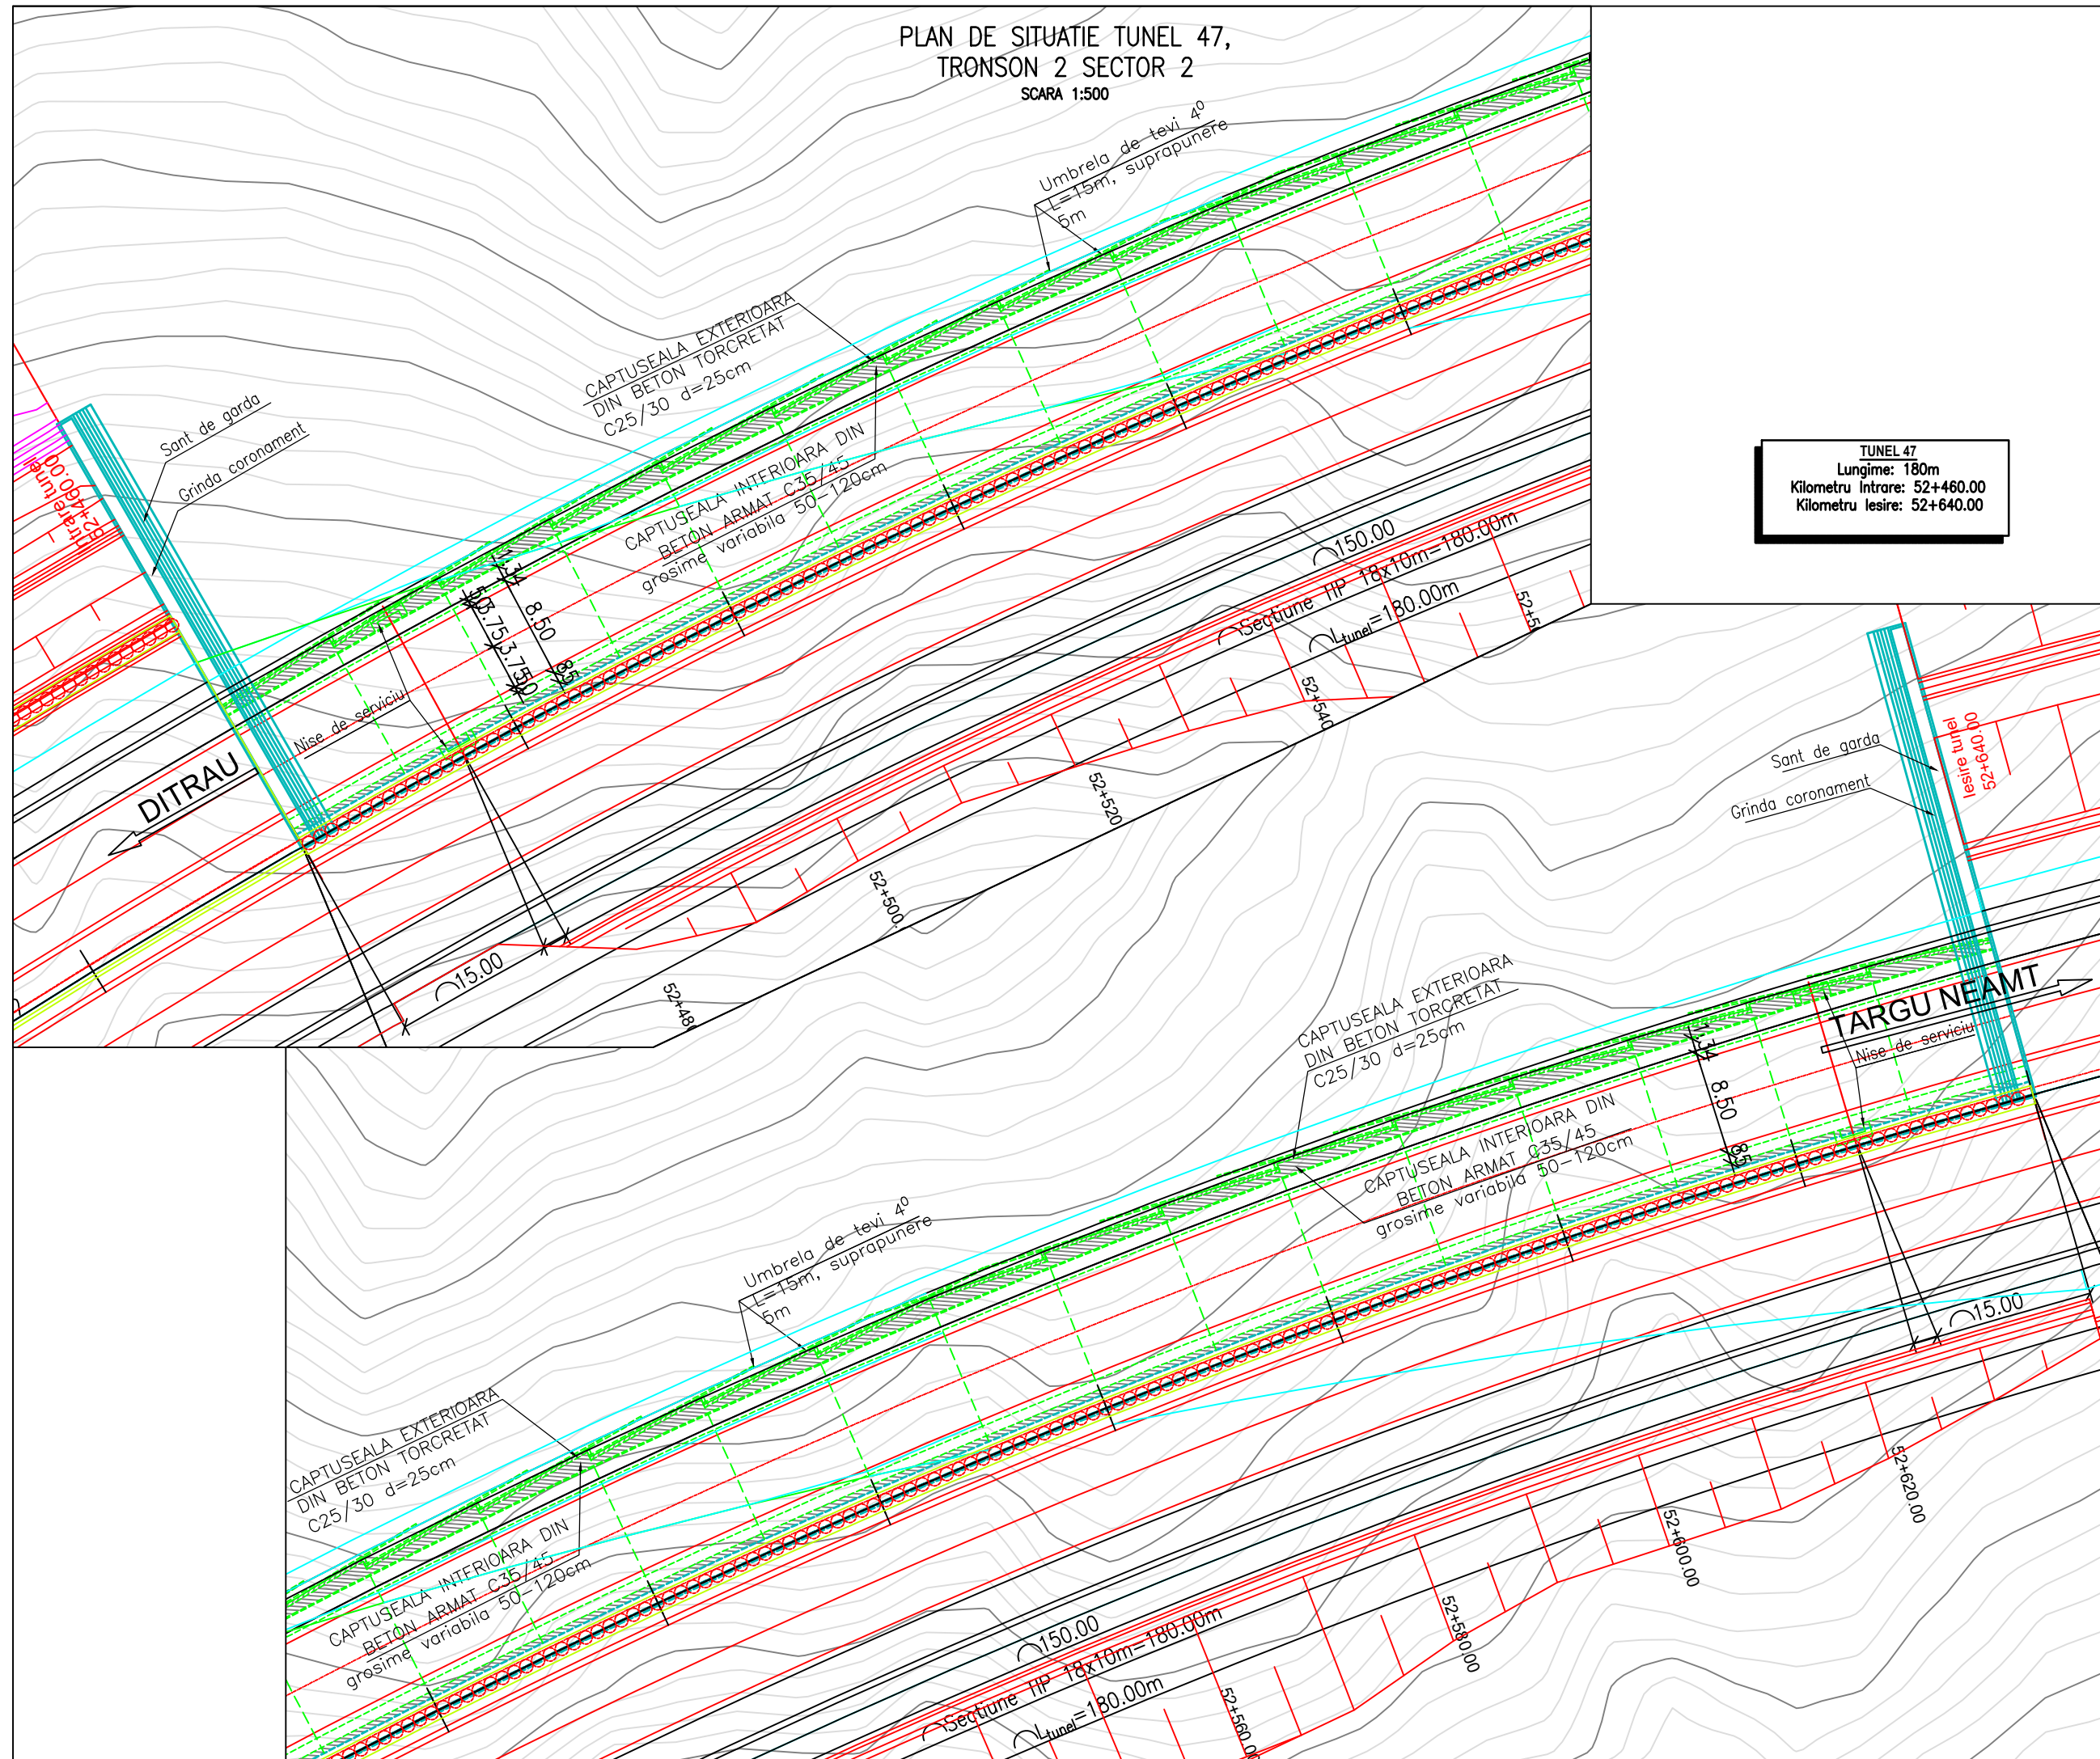


TUNEL 47
Lungime: 180m
Kilometru intrare: 52+460.00
Kilometru iesire: 52+640.00

PROIECT CO-FINANTAT DE UNIUNEA EUROPEANA PRIN PROGRAMUL OPERATIONAL INFRASTRUCTURA MARE

UNIUNEA EUROPEANA

GUVERNUL ROMANIEI

Instrumente Structurale 2014-2020 POIM

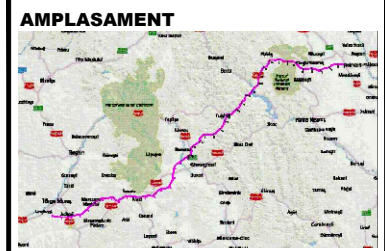

BENEFICIAR

MINISTERUL TRANSPORTURILOR SI INFRASTRUCTURI

COMPANIA NATIONALA DE ADMINISTRARE A INFRASTRUCTURII RUTIERE

CNAIR

PROIECTANT GENERAL

acciona

SUBPROIECTANT

INVESTITIA

COMPLETAREA STUDIULUI DE FEZABILITATE PENTRU AUTOSTRADA TARGU MURES-TARGU NEAMT

Tronson Ditrău-Târgu Neamț

FAZA DE PROIECTARE

Studiu de Fezabilitate

Coordonator de proiect ing. CHIOTAN Vlad	Proiectat ing. CANCEA Gheorghe
	Verificat ing. FE MARQUES Miguel

Proiect nr:
92/36788 / 28.05.2019

Scara: 1:500

Data: Februarie 2022

PLAN DE SITUATIE
TUNEL 47,
km52+460-km52+640,
TRONSON 2 SECTOR 2

Cod: MN-T2-S2-TU-PS47-001 Rev. 4