


SECTIUNE TRANSVERSALA TIP

Tunel 52 Tronson 2 Sector 3

SC 1:150

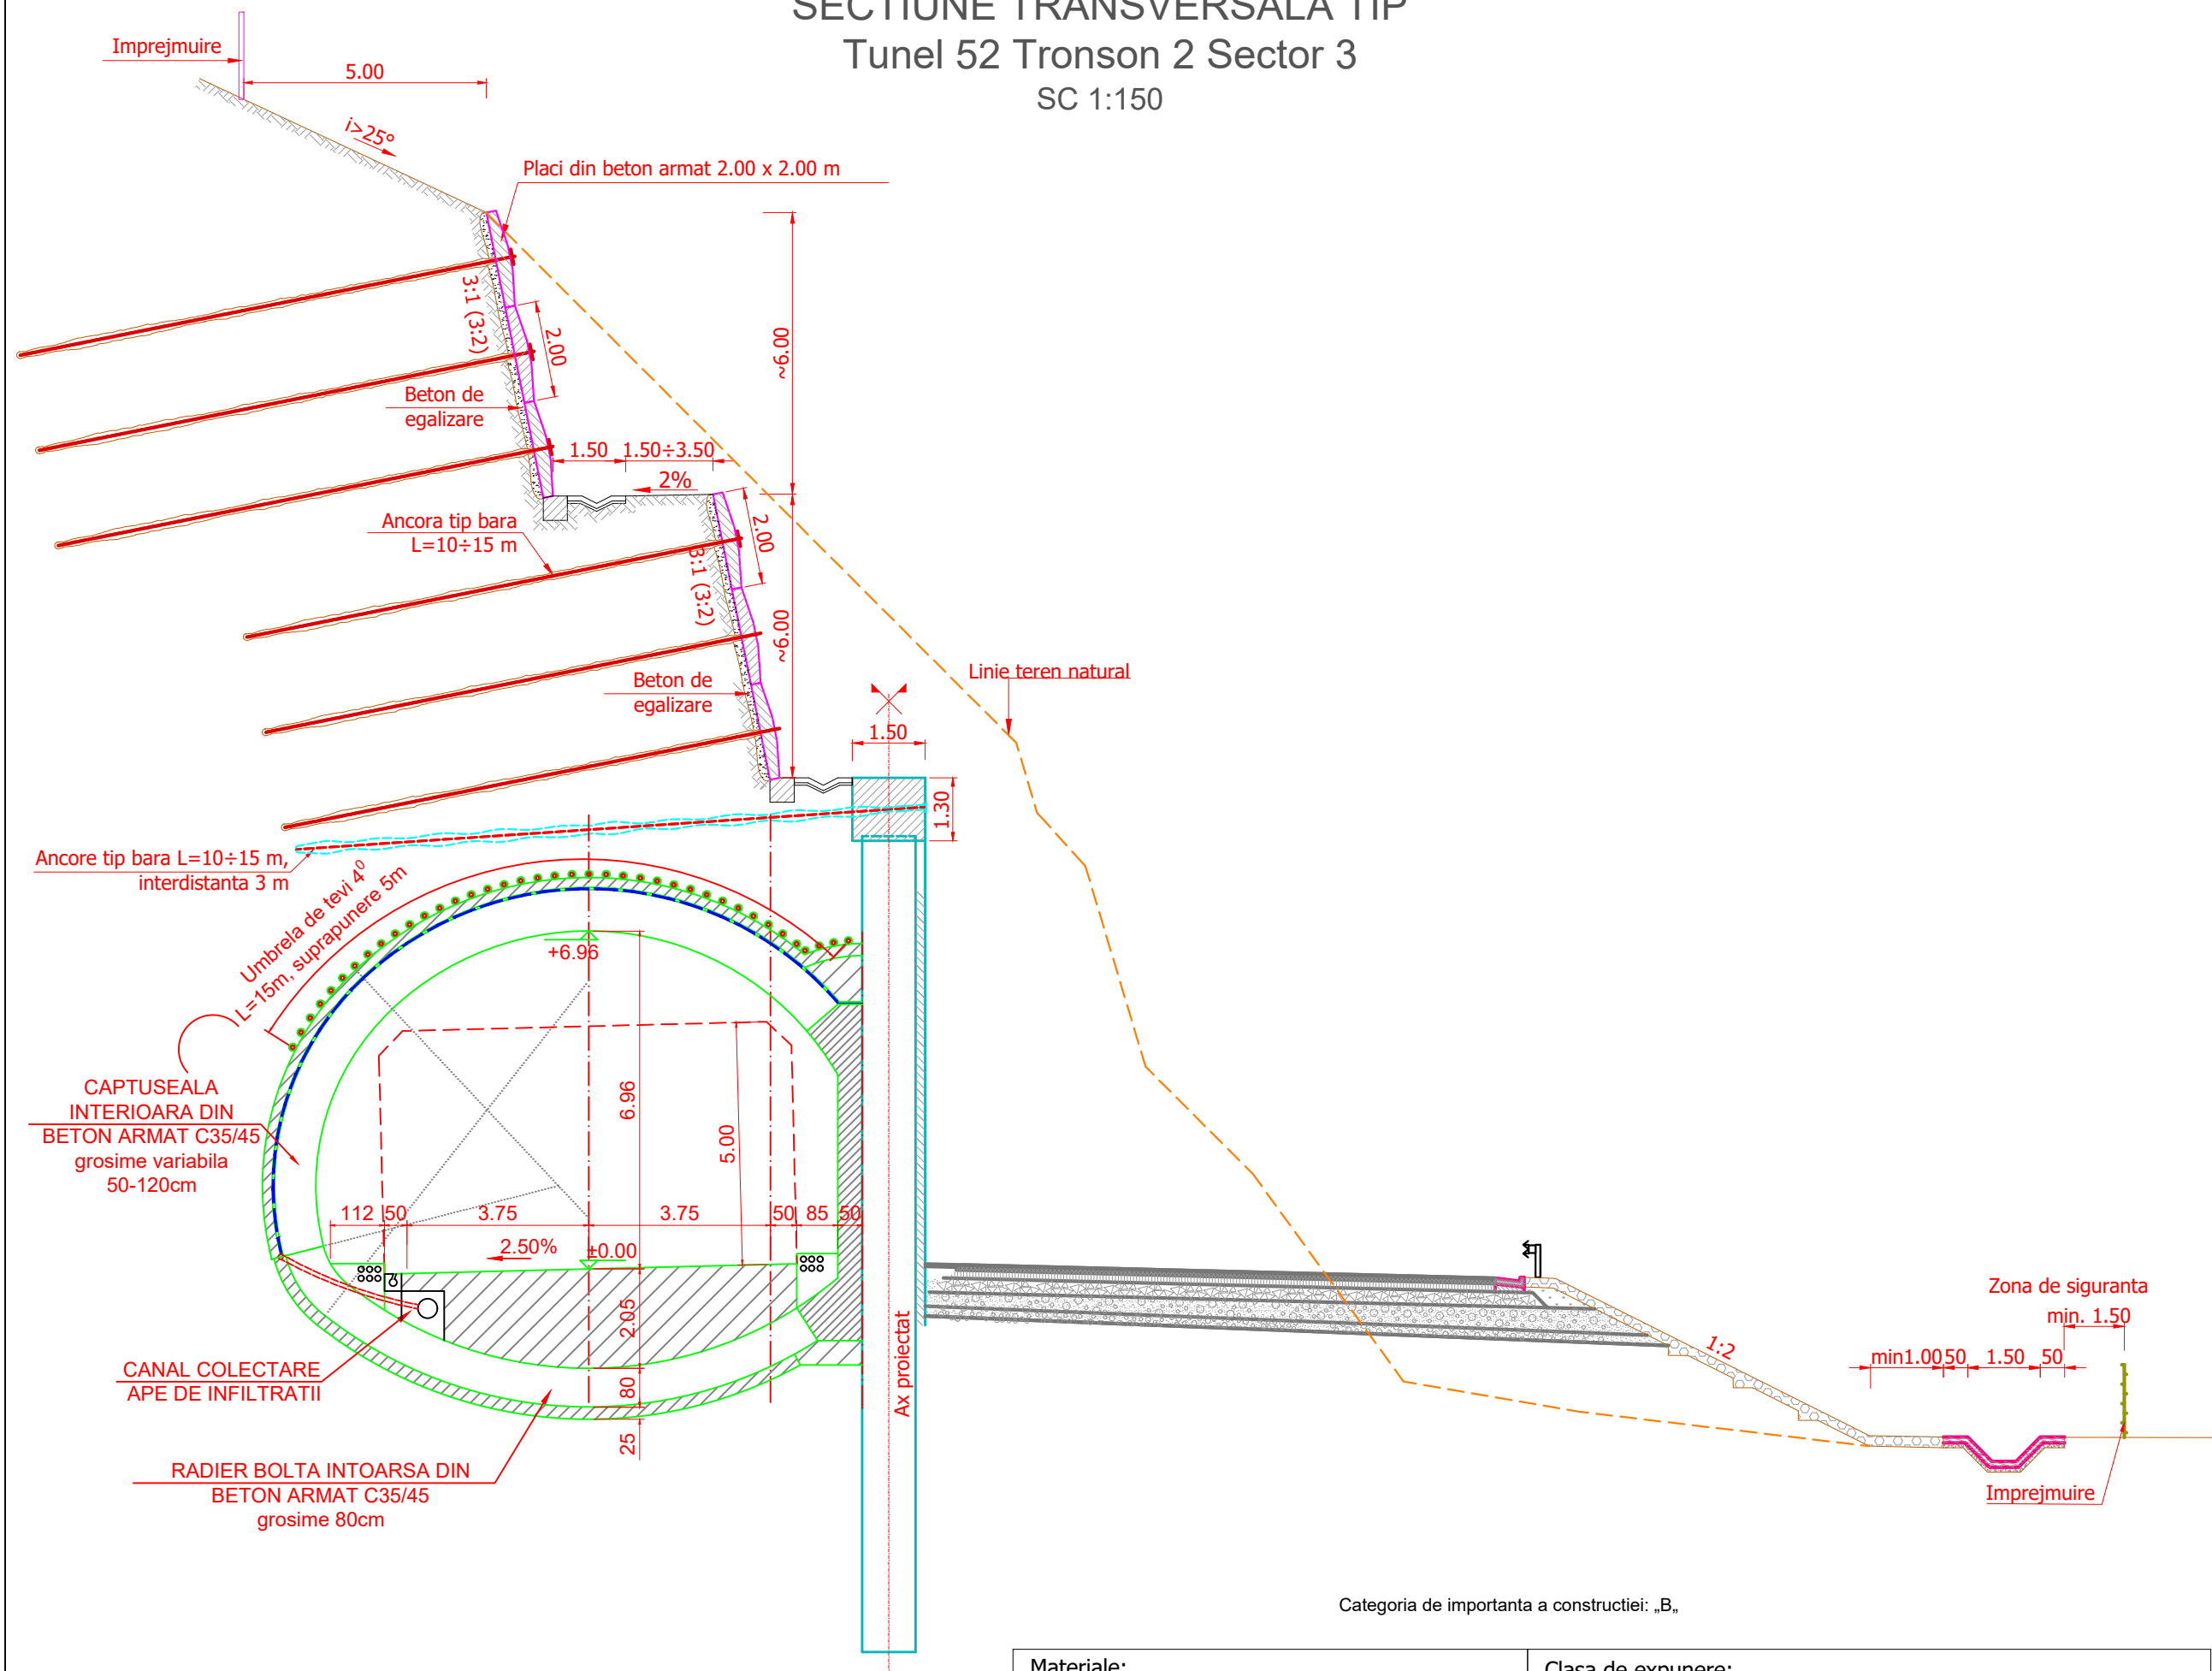

Categoria de importanta a constructiei: „B„

Materiale: - Beton captuseala interioara si radier: C35/45; - Beton captuseala exteriora: C25/30; - Beton de umplutura si egalizare: C16/20; - Otel beton: S500.	Clasa de expunere: - Beton captuseala interioara si radier (C35/45): XC3+XF1+XA1; - Beton captuseala exteriora (C25/30): XC3+XF1+XA1; - Beton de umplutura si egalizare (C16/20): X0; - Otel beton (S500): clasa de ductilitate C.
---	---

PROIECT CO-FINANTAT DE UNIUNEA EUROPEANA PRIN PROGRAMUL OPERATIONAL INFRASTRUCTURA MARE

UNIUNEA EUROPEANA

GUVERNUL ROMANIEI

Instrumente Structurale 2014-2020 POIM

AMPLASAMENT

BENEFICIAR

MINISTERUL TRANSPORTURILOR SI INFRASTRUCTURII

COMPANIA NAȚIONALĂ DE ADMINISTRARE A INFRASTRUCTURII RUTIERE

CNAIR

PROIECTANT GENERAL

acciona

SUBPROIECTANT

INVESTITIA

COMPLETAREA STUDIULUI DE FEZABILITATE PENTRU AUTOSTRADA TÂRGU MUREȘ-TÂRGU NEAMȚ

Tronson Ditrău-Târgu Neamț

FAZA DE PROIECTARE

Studiu de Fezabilitate

Coordonator de proiect ing. CHIOTAN Vlad	Proiectat ing. OANCEA Gheorghe
	Verificat ing. FE MARQUES Miguel

Proiect nr:
92/36788 / 28.05.2019

Scara: 1:150

Data: Februarie 2022

SECTIUNE TRANSVERSALA TIP
TUNEL 52,
km63+120-km63+310,
TRONSON 2 SECTOR 3

Cod: MN-T2-S3-TU-PTT52-003 Rev. 4