


PLAN DE SITUATIE TUNEL 53,
TRONSON 2 SECTOR 3
SCARA 1:500

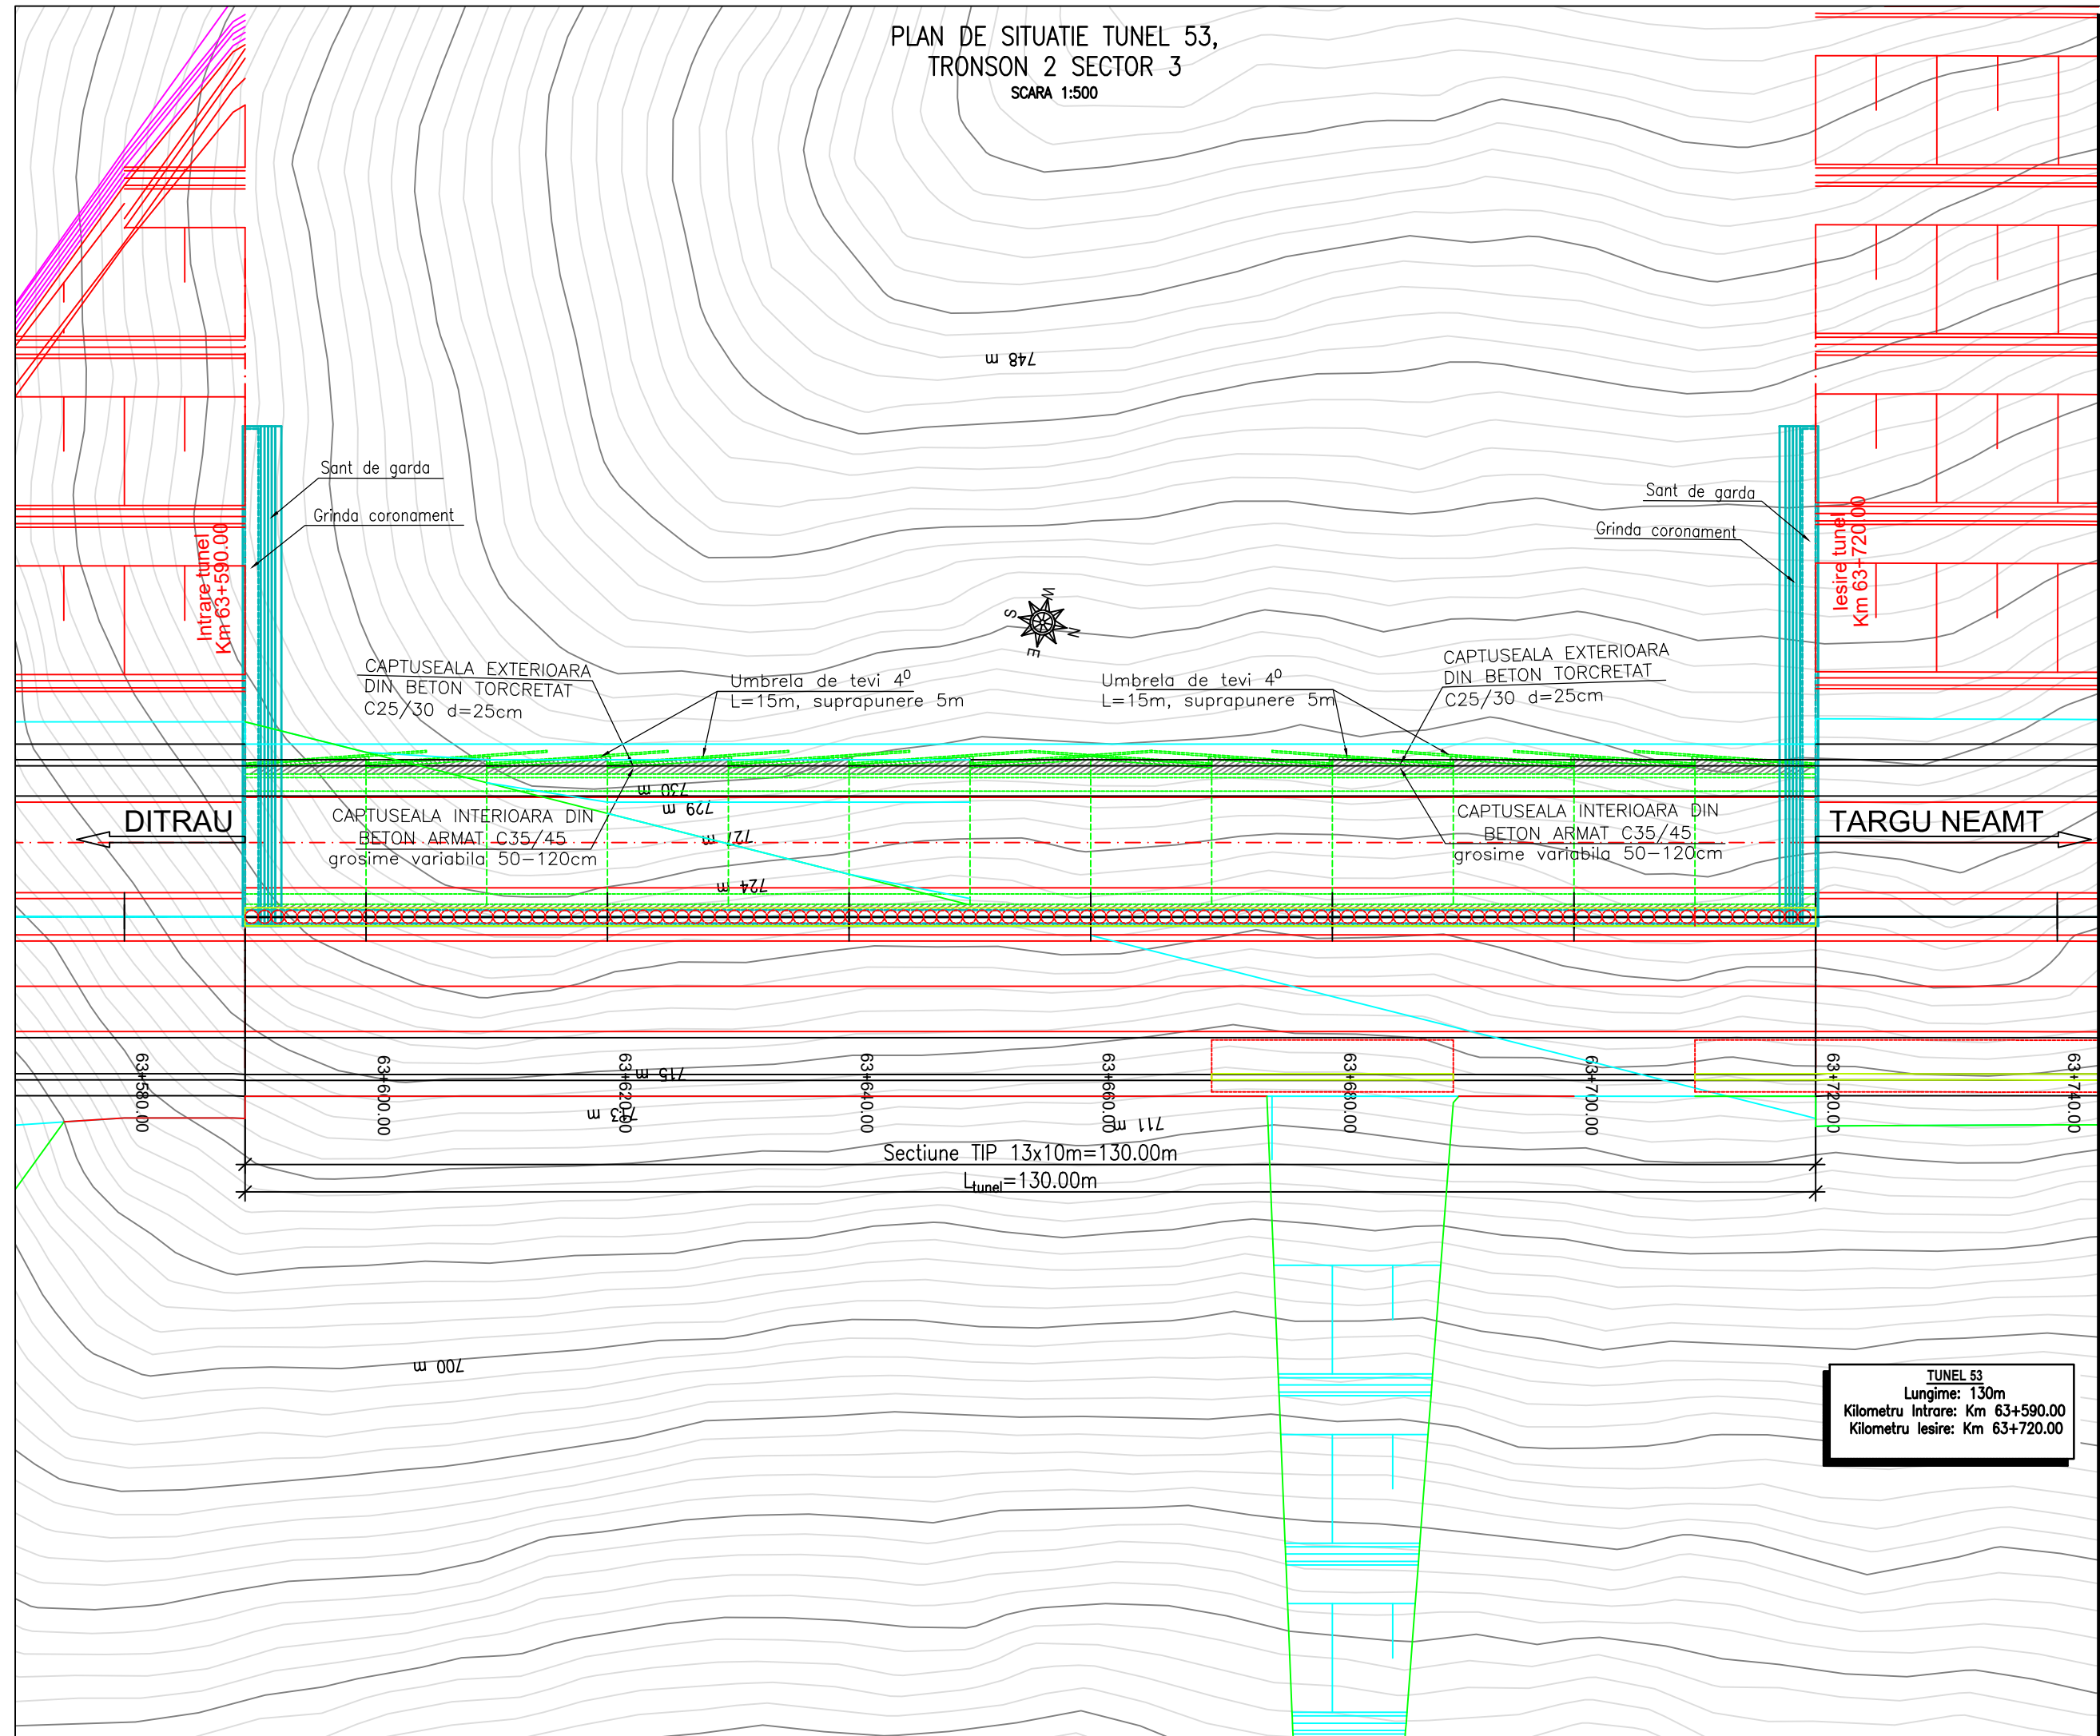


PROIECT CO-FINANȚAT DE UNIUNEA
EUROPEANĂ PRIN
PROGRAMUL OPERAȚIONAL
INFRASTRUCTURA MARE

UNIUNEA EUROPEANĂ

GUVERNUL ROMÂNIEI

Instrumente Structurale
2014-2020
POIM

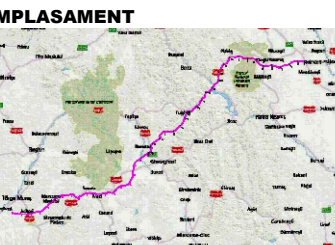

BENEFICIAR

MINISTERUL TRANSPORTURILOR SI
INFRASTRUCTURII

COMPANIA NAȚIONALĂ DE ADMINISTRARE
A INFRASTRUCTURII RUTIERE

CNAIR

PROIECTANT GENERAL

acciona

SUBPROIECTANT

INVESTITIA

COMPLETAREA STUDIULUI DE
FEZABILITATE PENTRU
AUTOSTRADA TÂRGU
MUREȘ-TÂRGU NEAMȚ

Tronson Ditrau-Targu Neamt

FAZA DE PROIECTARE
Studiu de Fezabilitate

Coordonator de proiect ing. CHIOTAN Vlad	Proiectat ing. DANCEA Gheorghe
	Verificat ing. FE MARQUES Miguel

Proiect nr:
92/36788 / 28.05.2019

Scara: 1:500

Data: Februarie 2022

PLAN DE SITUATIE
TUNEL 53,
km63+590-km63+720,
TRONSON 2 SECTOR 3

Cod: MN-T2-S3-TU-PS53-001 Rev. 4