

AMPLASAMENT



BENEFICIAR

MINISTERUL TRANSPORTURILOR SI
INFRASTRUCTURII
COMPANIA NAȚIONALĂ DE ADMINISTRARE
A INFRASTRUCTURII RUTIERE



PROIECTANT GENERAL



SUBPROIECTANT

INVESTITIA

COMPLETAREA STUDIULUI DE
FEZABILITATE PENTRU
AUTOSTRADA TÂRGU
MUREȘ-TÂRGU NEAMȚ

Tronson Ditrău-Târgu Neamț

FAZA DE PROIECTARE

Studiu de Fezabilitate

Coordonator de
proiect

ing. CHIOTAN Vlad

Proiectat

ing. CANCEA Gheorghe

Verificat

ing. FE MARQUES Miguel

Proiect nr:

92/36788 /28.05.2019

Scara:

1:100

Data:

Februarie 2022


SECTIUNE TRANSVERSALA TIP
TUNEL 54,
km64+700-km64+900,
TRONSON 2 SECTOR 3

Cod:MN-T2-S3-TU-PTT54-003 Rev. 4

SECTIUNE TRANSVERSALA TIP

Tunel 54 Tronson 2 Sector 3

SC 1:100

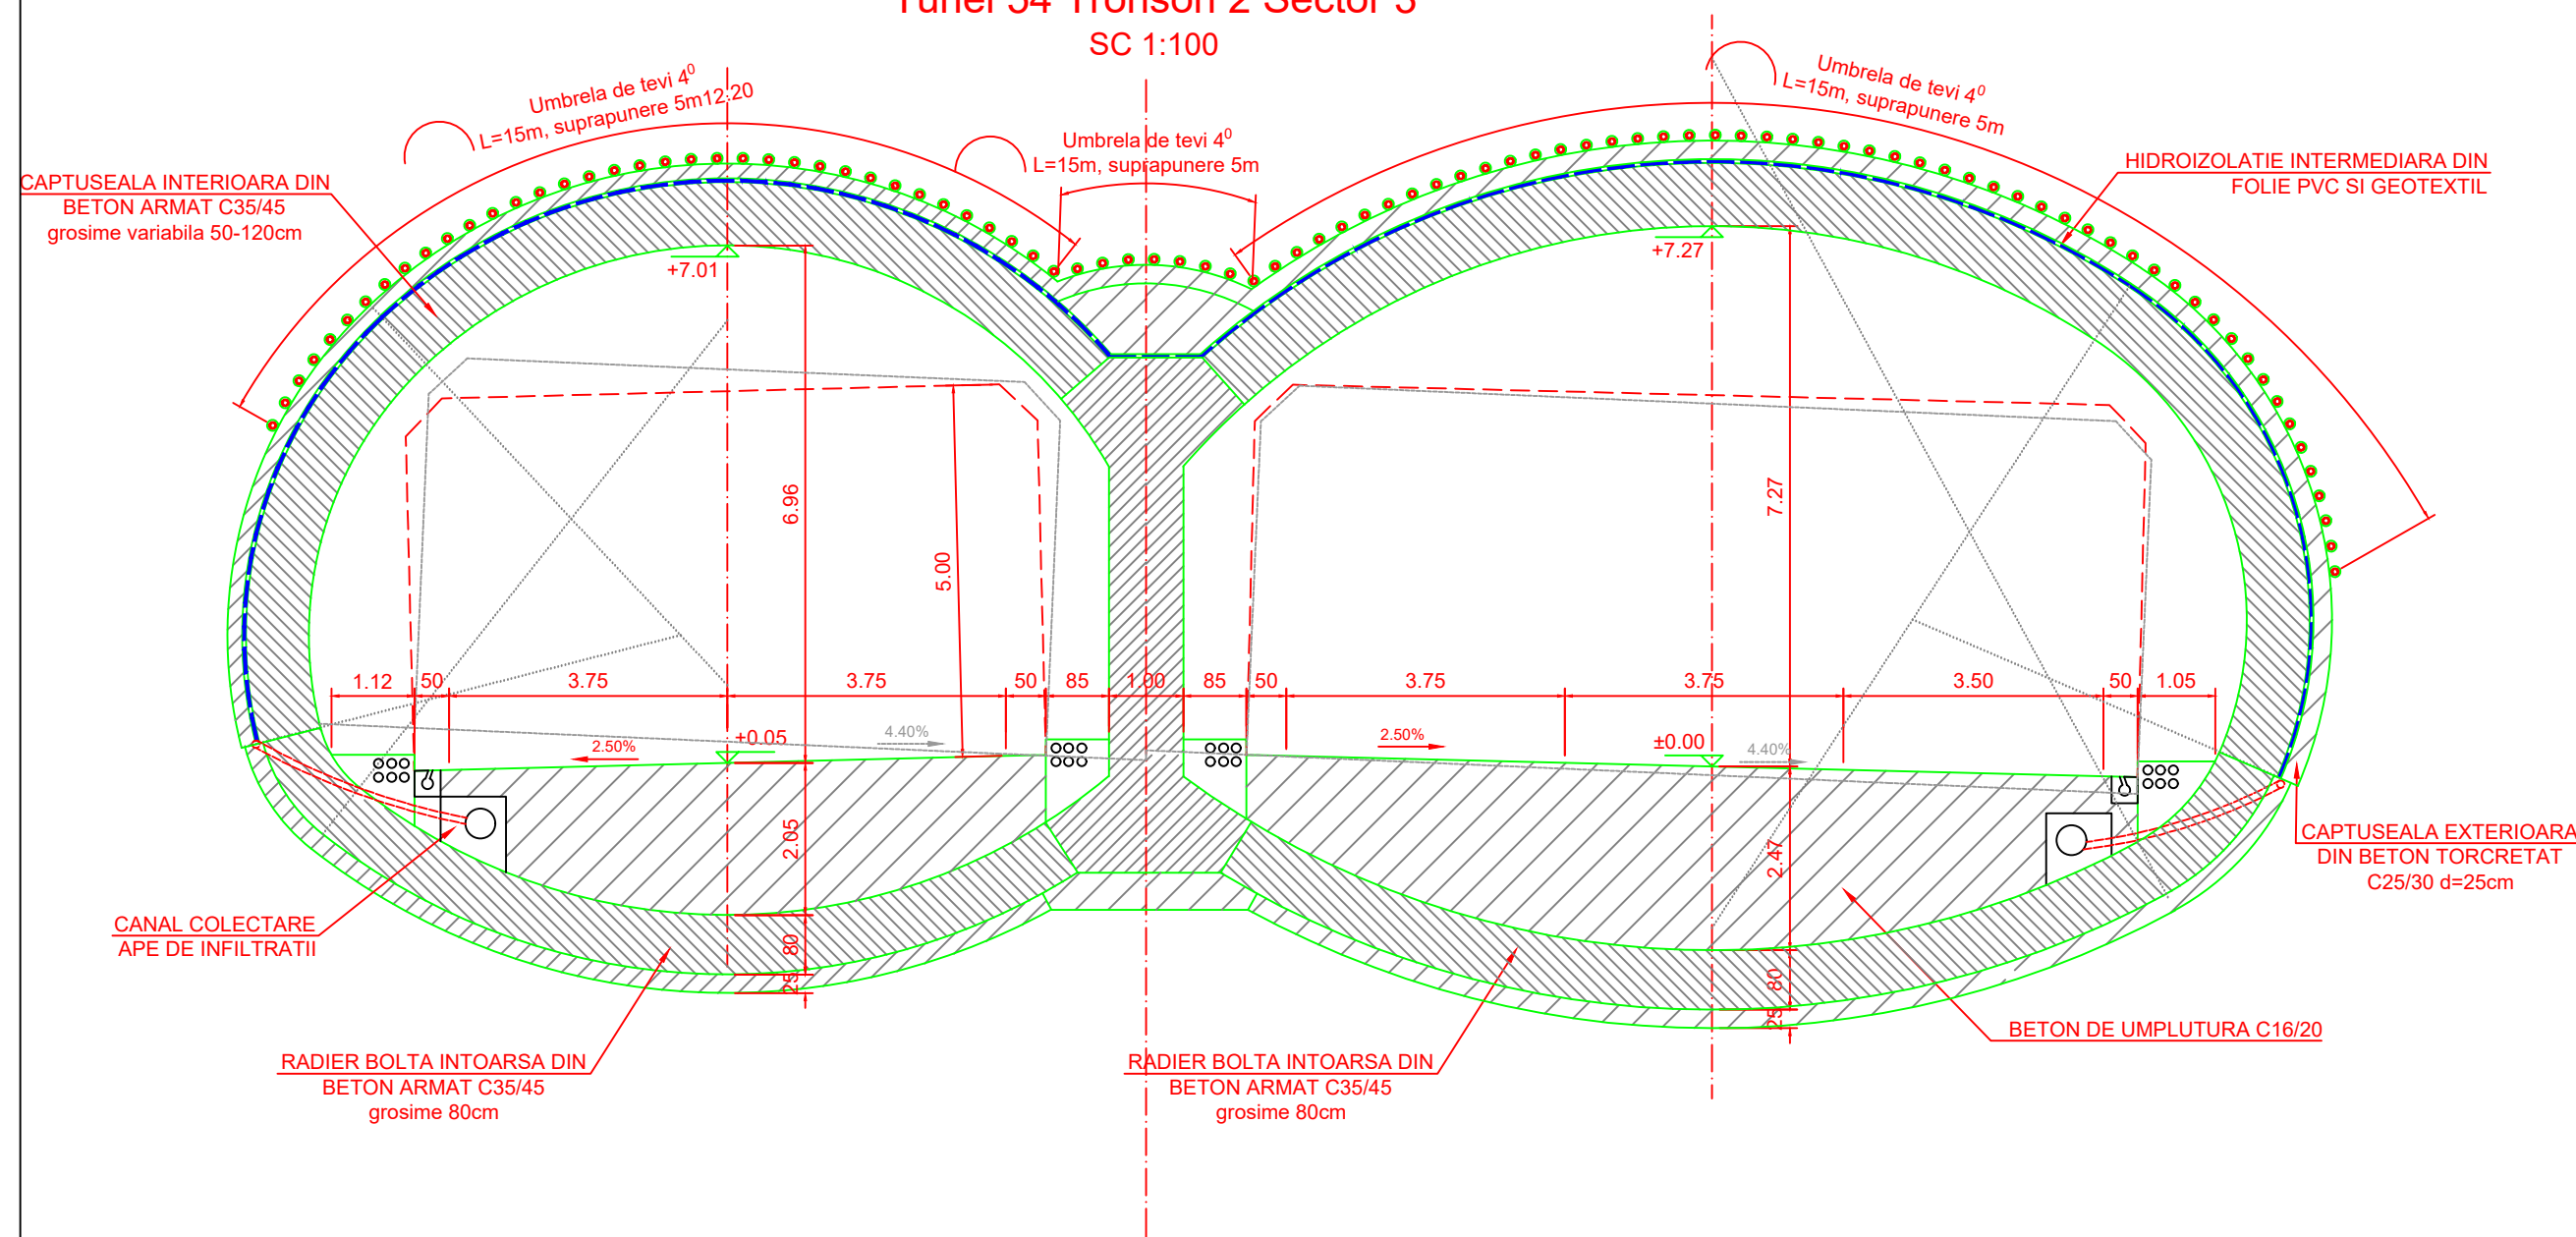

Categoria de importanta a constructiei: „B„

Materiale:

- Beton captuseala interioara si radier: C35/45;
- Beton captuseala exterioara: C25/30;
- Beton de umplutura si egalizare: C16/20;
- Otel beton: S500.

Clasa de expunere:

- Beton captuseala interioara si radier (C35/45): XC3+XF1+XA1;
- Beton captuseala exterioara (C25/30): XC3+XF1+XA1;
- Beton de umplutura si egalizare (C16/20): X0;
- Otel beton (S500): clasa de ductilitate C.