PLAN DE SITUATIE TUNEL 55, TRONSON 2 SECTOR 3

SCARA 1:500

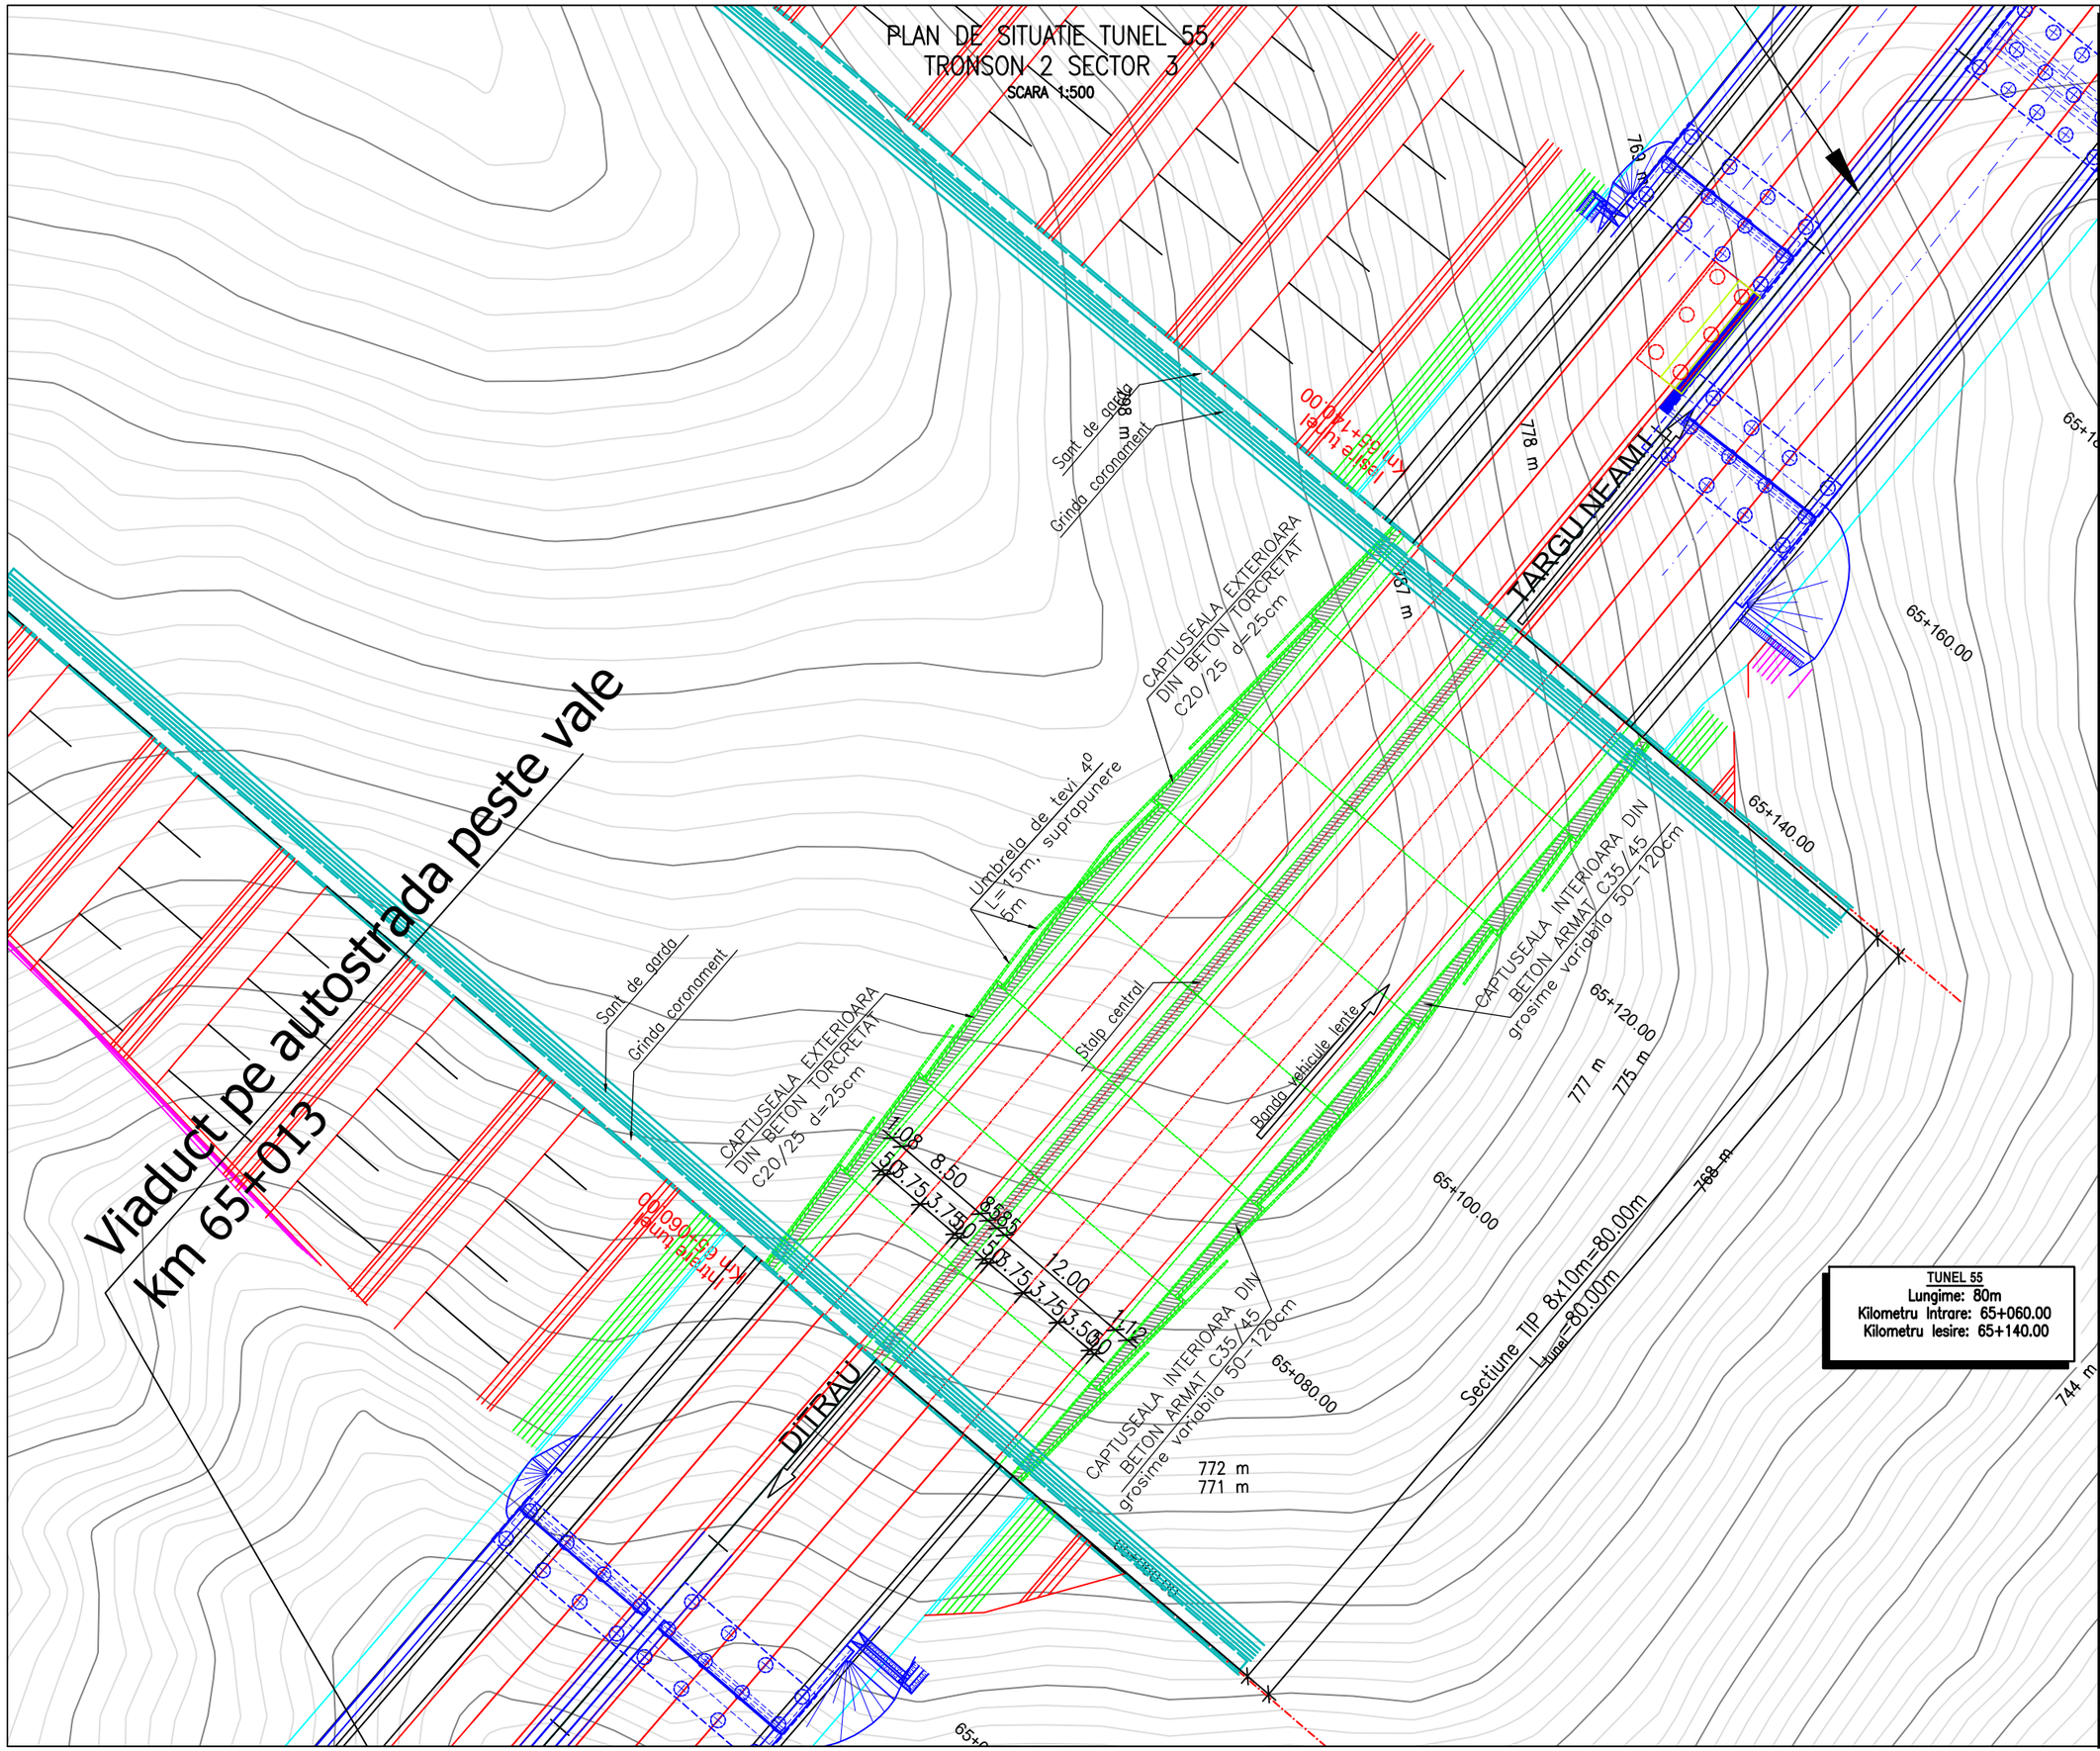

PROIECT CO-FINANTAT DE UNIUNEA EUROPEANA PRIN PROGRAMUL OPERATIONAL INFRASTRUCTURA MARE

UNIUNEA EUROPEANA

GUVERNUL ROMANIEI

Instrumente Structurale 2014-2020

POIM

AMPLASAMENT

BENEFICIAR

MINISTERUL TRANSPORTURILOR SI INFRASTRUCTURII

COMPANIA NAȚIONALĂ DE ADMINISTRARE A INFRASTRUCTURII RUTIERE

CNAIR

PROIECTANT GENERAL

acciona

SUBPROIECTANT

INVESTITIA

COMPLETAREA STUDIULUI DE FEZABILITATE PENTRU AUTOSTRADA TÂRGU MUREȘ-TÂRGU NEAMȚ

Tronson Ditrău-Târgu Neamț

FAZA DE PROIECTARE

Studiu de Fezabilitate

Coordonator de proiect	Proiectat
ing. CHIOTAN Vlad	ing. OANCEA Gheorghe
	Verificat ing. FE MARQUES Miguel

Proiect nr:
92/36788 /28.05.2019

Scara: 1:500

Data: Februarie 2022

PLAN DE SITUATIE
TUNEL 55,
km65+060-km65+140,
TRONSON 2 SECTOR 3

Cod: MN-T2-S3-TU-PS55-001 Rev. 4