



PLAN DE SITUATIE
TUNEL 56 TRONSON 2 SECTOR 3
SCARA 1:1000

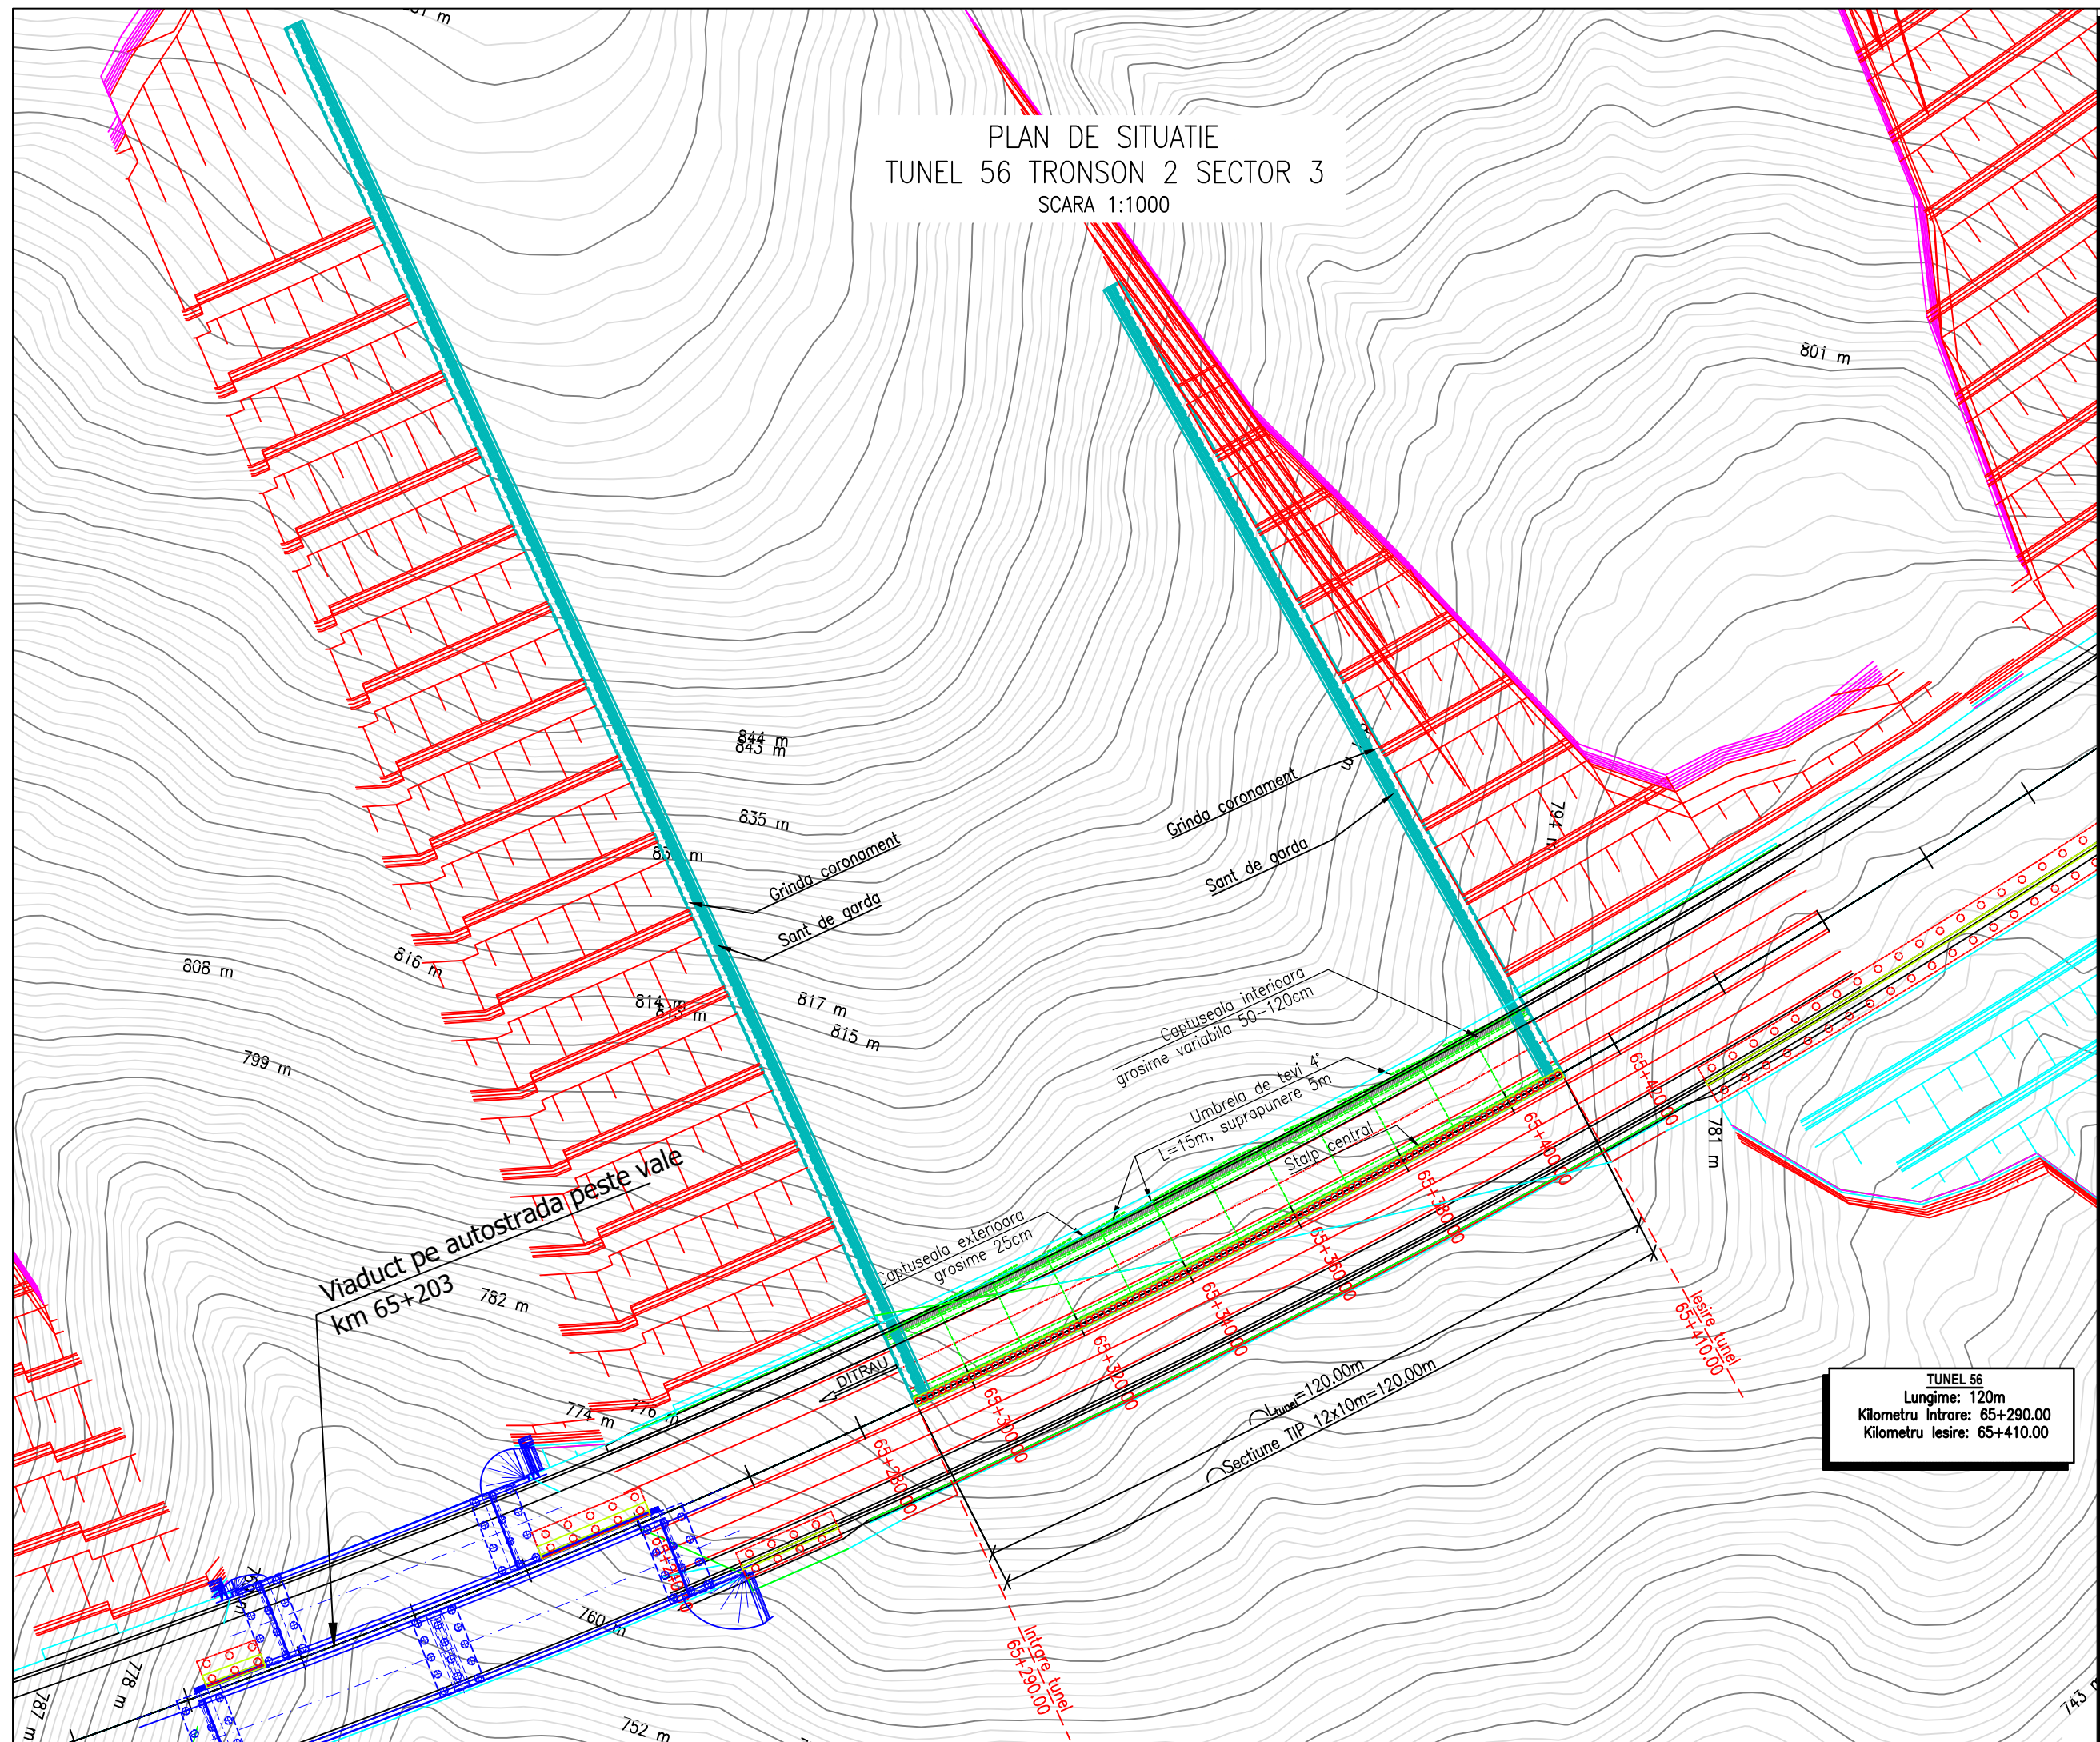

TUNEL 56
Lungime: 120m
Kilometru Intraire: 65+290.00
Kilometru Iesire: 65+410.00

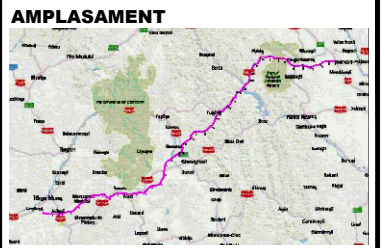

BENEFICIAR

MINISTERUL TRANSPORTURILOR SI INFRASTRUCTURII

COMPANIA NAȚIONALĂ DE ADMINISTRARE A INFRASTRUCTURII RUTIERE



PROIECTANT GENERAL



SUBPROIECTANT

INVESTITIA

COMPLETAREA STUDIULUI DE FEZABILITATE PENTRU AUTOSTRADA TÂRGU MUREȘ-TÂRGU NEAMȚ

Tronson Ditrău-Târgu Neamț

FAZA DE PROIECTARE

Studiu de Fezabilitate

Coordonator de proiect ing. CHIOTAN Vlad 	Proiectat ing. OANCEA Gheorghe 
	Verificat ing. FE MARQUES Miguel 

Proiect nr:
92/36788 / 28.05.2019

Scara: 1:1000

Data: Februarie 2022

PLAN DE SITUATIE
TUNEL 56,
km65+290-km65+410,
TRONSON 2 SECTOR 3