

Tronsonul Ditrău-Târgu Neamț Sfarsit Sector 2 Inceput Sector 3

PROIECT CO-FINANȚAT DE UNIUNEA EUROPEANĂ PRIN PROGRAMUL OPERATIONAL INFRASTRUCTURA MARE



UNIUNEA EUROPEANĂ



GUVERNUL ROMÂNIEI



Instrumente Structurale 2014-2020
POIM

AMPLASAMENT



BENEFICIAR

MINISTERUL TRANSPORTURILOR SI INFRASTRUCTURII
COMPANIA NAȚIONALĂ DE ADMINISTRARE A INFRASTRUCTURII RUTIERE



PROIECTANT GENERAL



SUBPROIECTANT

INVESTITIA

COMPLETAREA STUDIULUI DE FEZABILITATE PENTRU AUTOSTRADA TÂRGU MUREȘ-TÂRGU NEAMȚ

Tronson Ditrău-Târgu Neamț
Sector 3 - km 57+800 - km 95+600
(DN15B - DN15C)

FAZA DE PROIECTARE

Studiu de Fezabilitate

Coordonator de proiect

ing. CHIOTAN Vlad

ing. NETCU Cristian

ing. NITA Daniel

ing. NITA Daniel

ing. NITA Daniel

Proiect nr:

92/36788 / 28.05.2019

Scara:

1:2000


Data:

Februarie 2022


PLAN DE SITUATIE

Cod:MN-T2-S3-D-PS-001A

Rev. 04

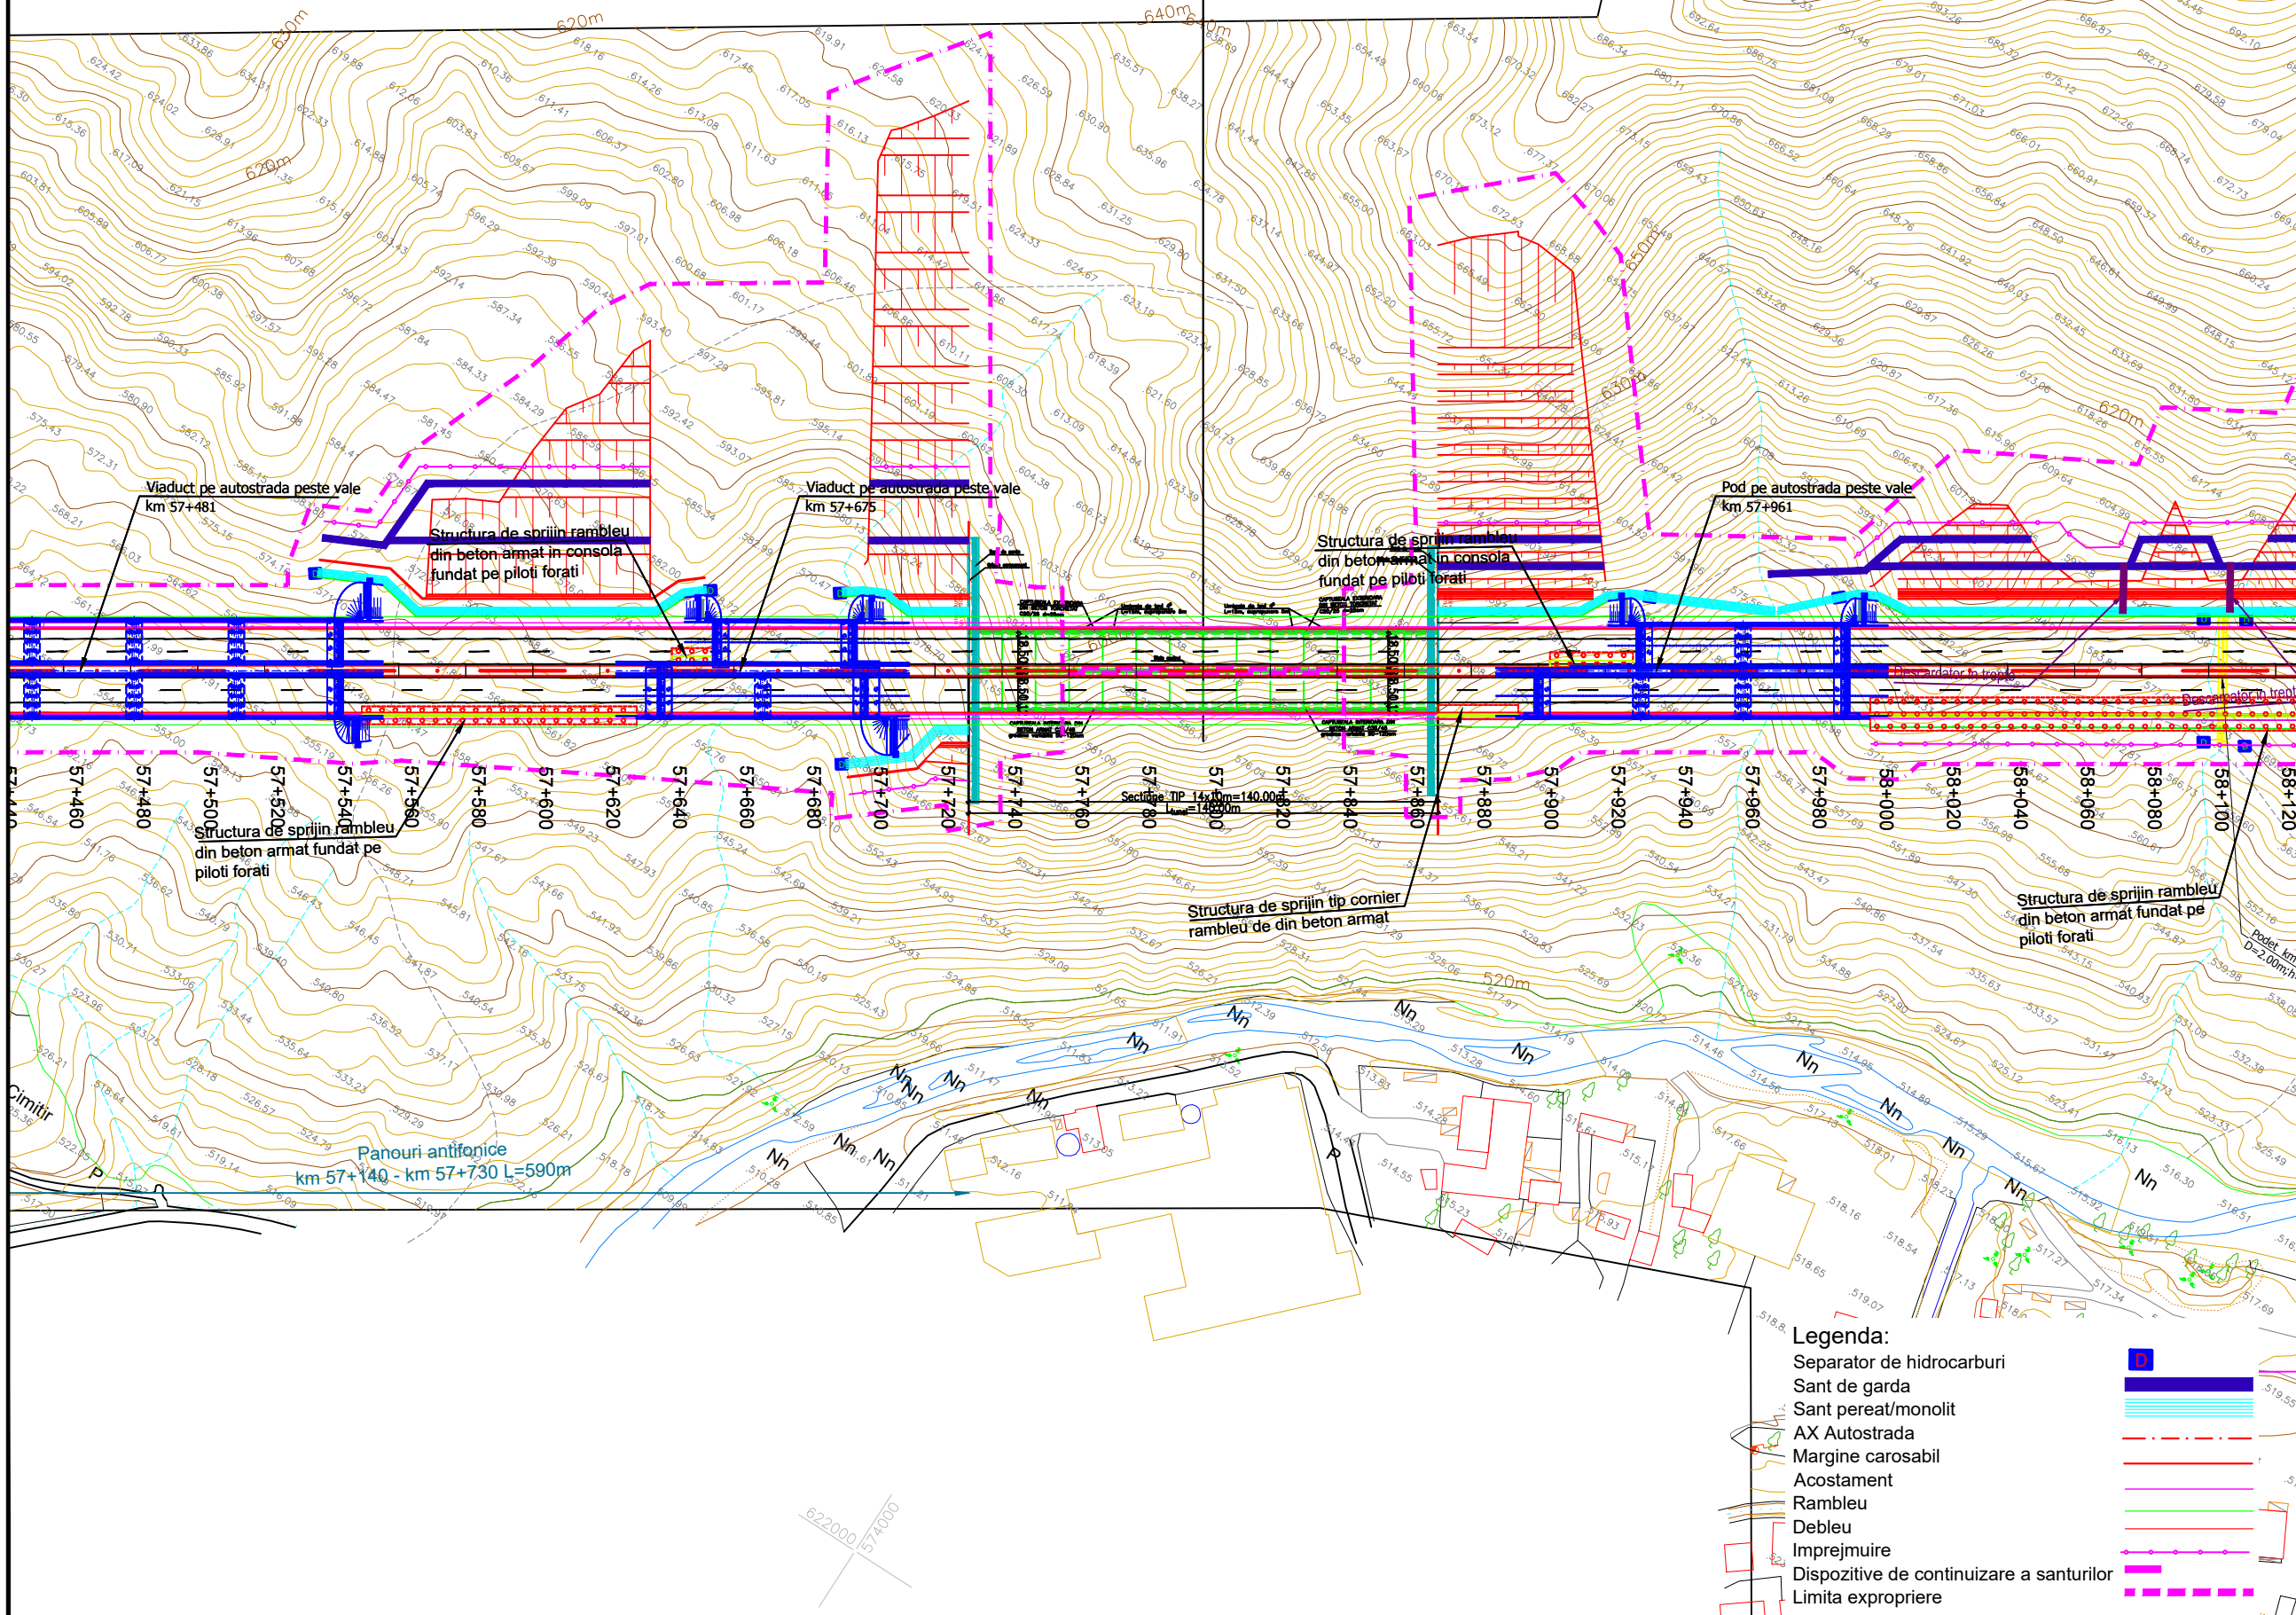

Neamț Sector 3

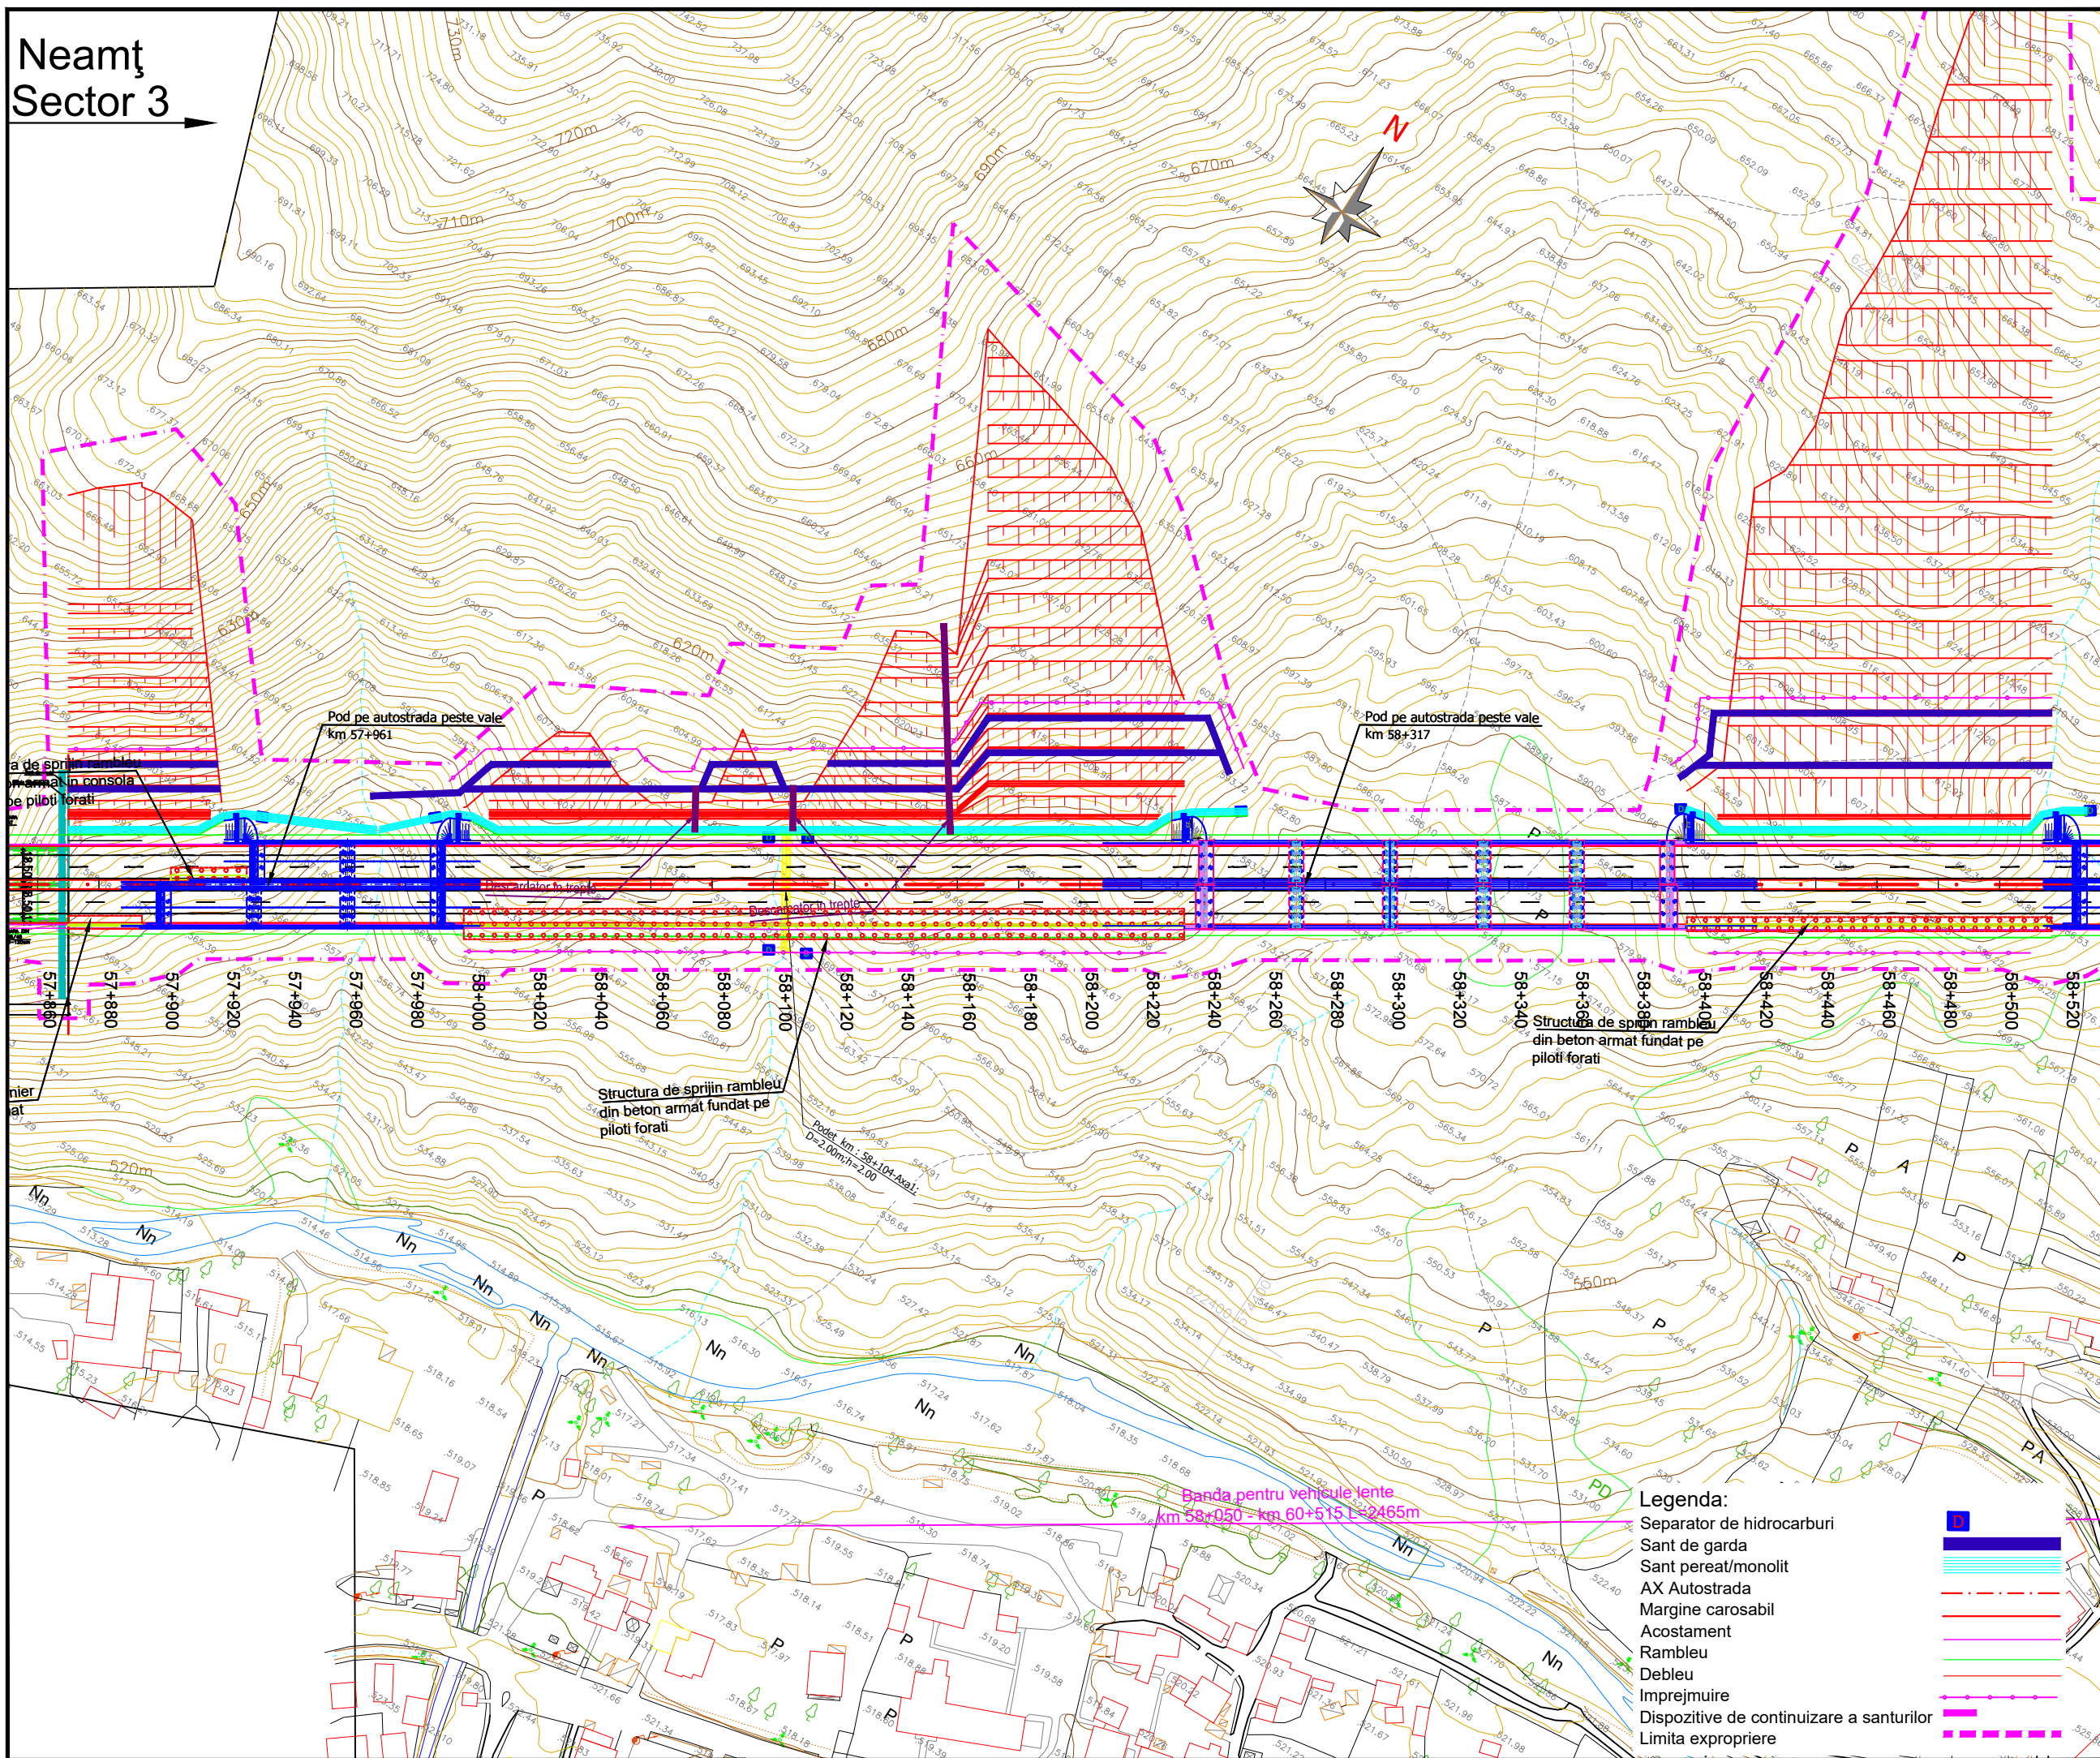

PROIECT CO-FINANȚAT DE UNIUNEA EUROPEANĂ PRIN PROGRAMUL OPERAȚIONAL INFRASTRUCTURĂ MARE

UNIUNEA EUROPEANĂ

GUVERNUL ROMÂNIEI

Instrumente Structurale 2014-2020
POIM

AMPLASAMENT

BENEFICIAR

MINISTERUL TRANSPORTURILOR SI INFRASTRUCTURII

COMPANIA NAȚIONALĂ DE ADMINISTRARE A INFRASTRUCTURII RUTIERE

PROIECTANT GENERAL

acciona

SUBPROIECTANT

INVESTITIA

COMPLETAREA STUDIULUI DE FEZABILITATE PENTRU AUTOSTRADA TÂRGU MUREȘ-TÂRGU NEAMȚ

Tronson Ditrău-Târgu Neamț
Sector 3 - km 57+800 - km 95+600
(DN15B - DN15C)

FAZA DE PROIECTARE

Studiu de Fezabilitate

Coordonator de proiect ing. CHIOTAN Vlad	Proiectat ing. NETCU Cristian
	Verificat ing. NITA Daniel



Proiect nr:
92/36788 / 28.05.2019

Scara: 1:2000

Data: Februarie 2022

PLAN DE SITUATIE

Cod:MN-T2-S3-D-PS-001 Rev. 04

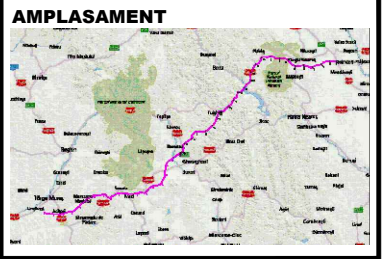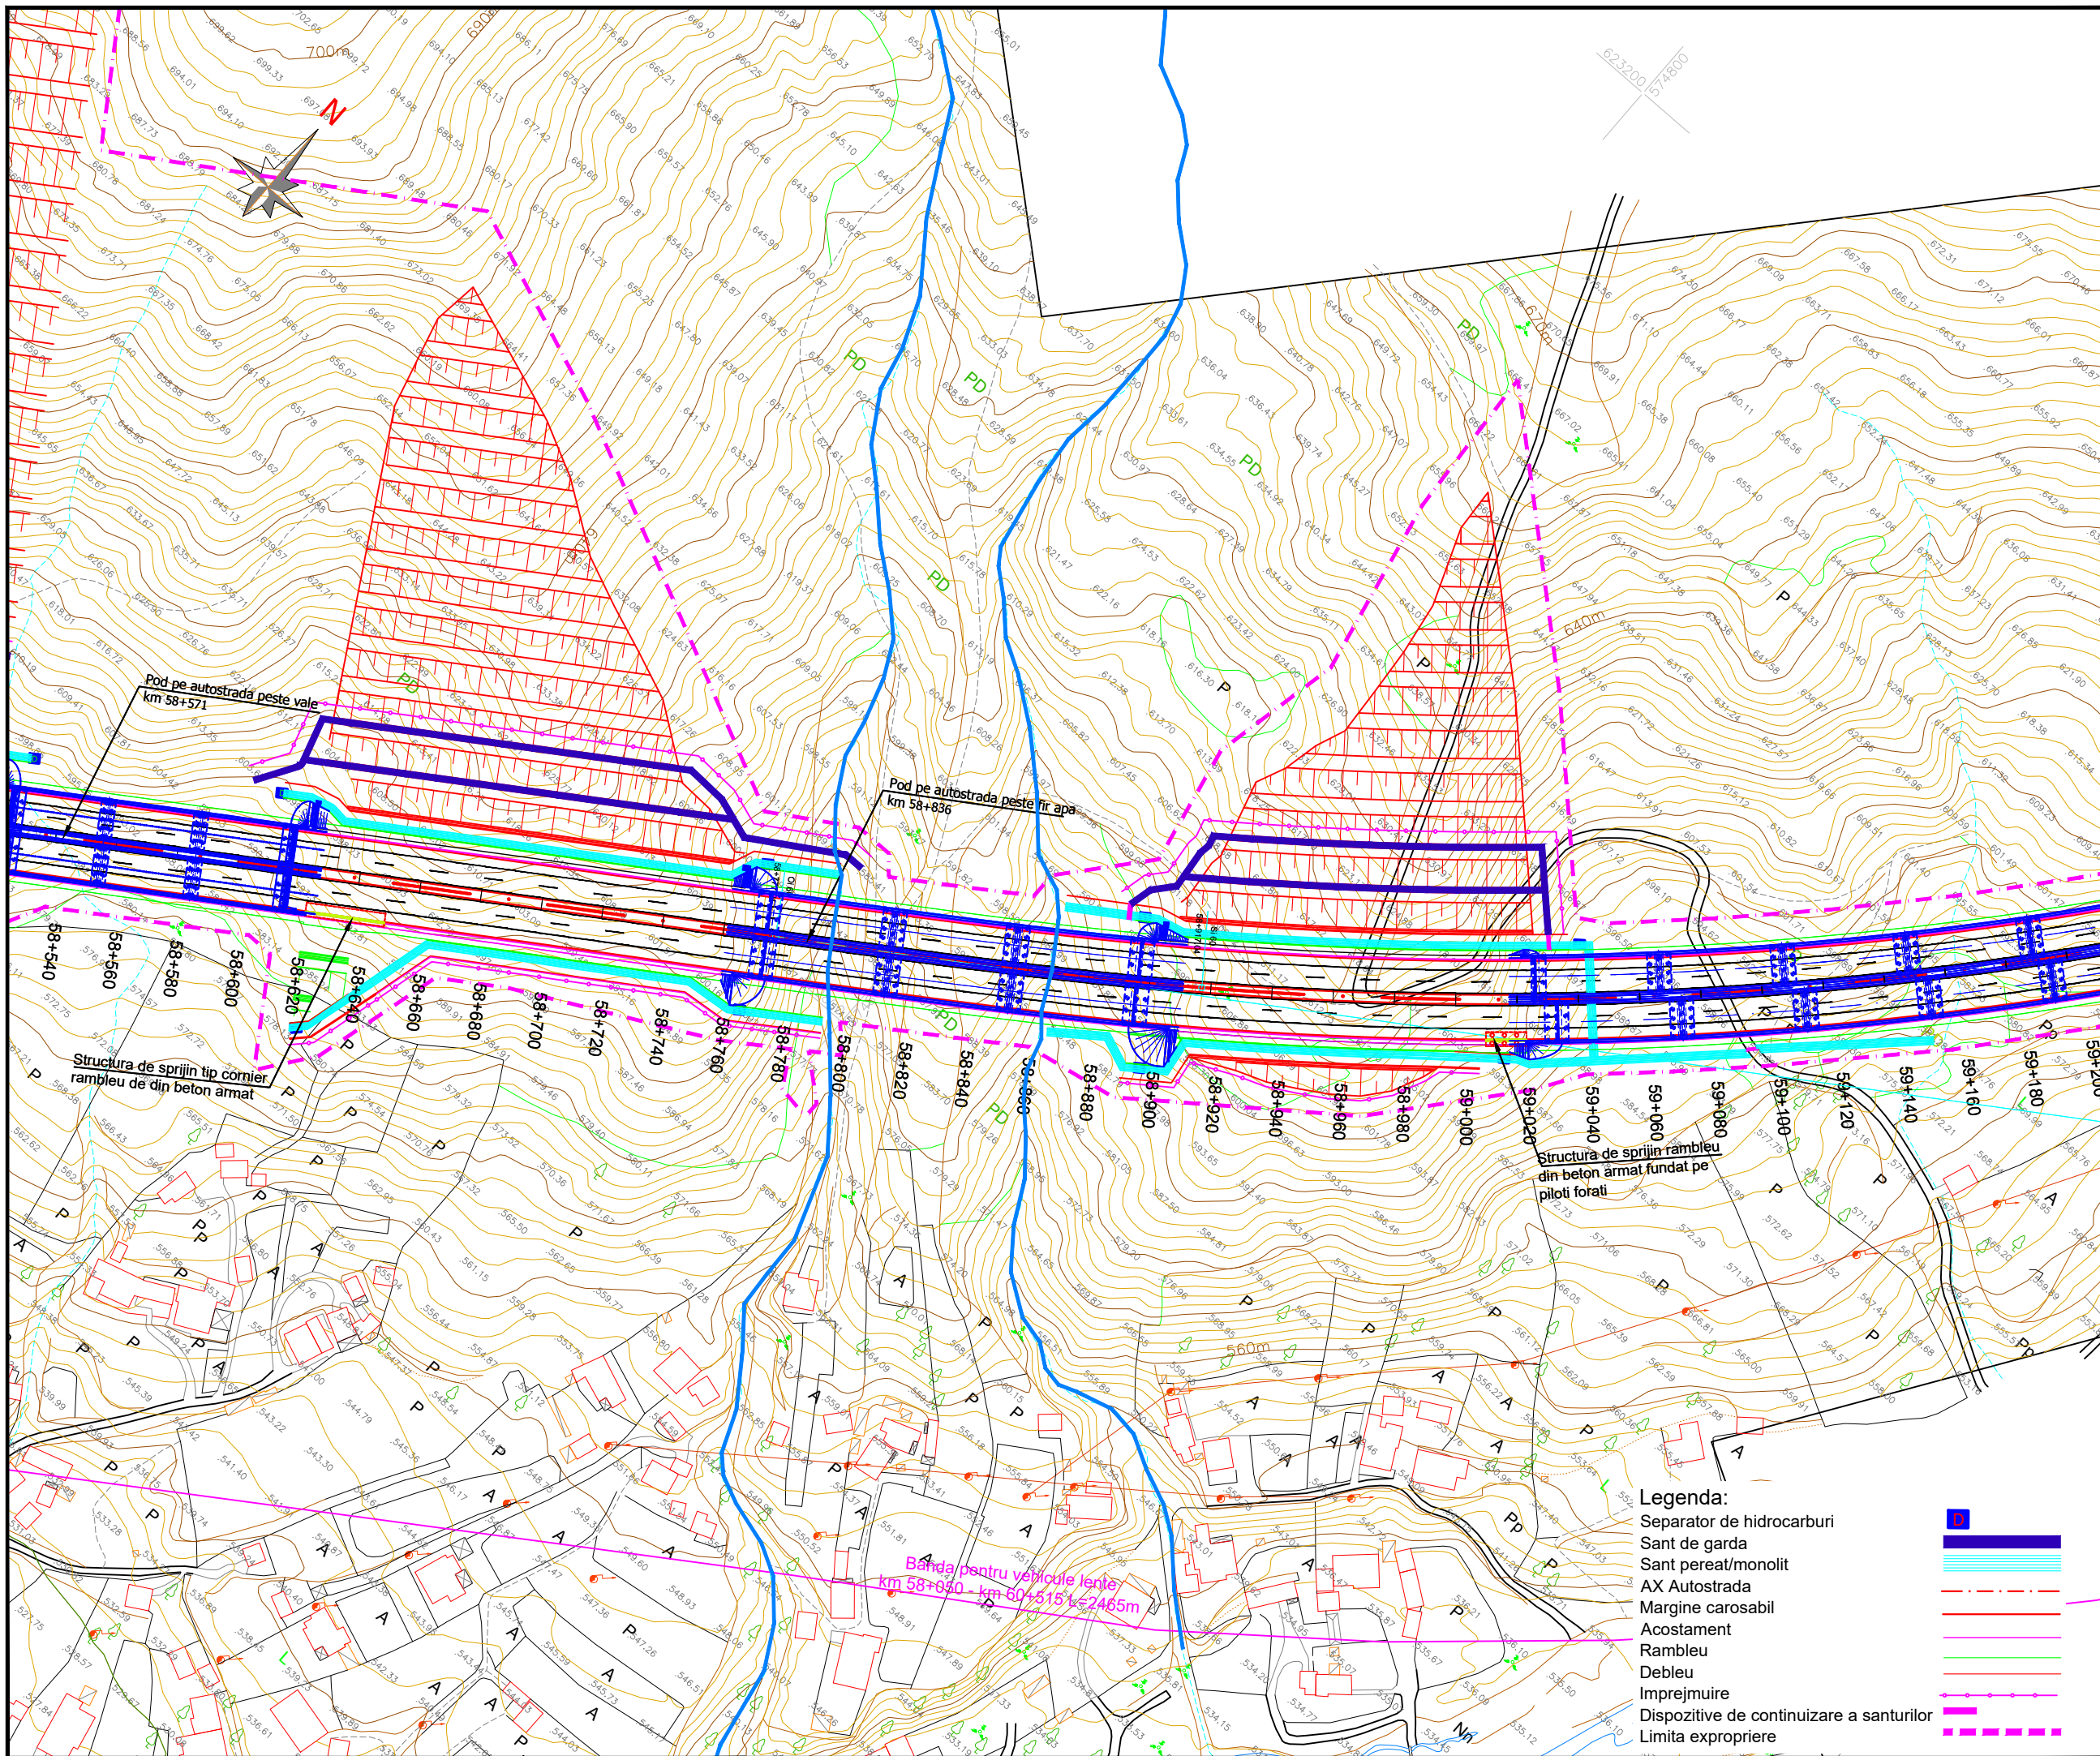

BENEFICIAR

MINISTERUL TRANSPORTURILOR SI INFRASTRUCTURII

COMPANIA NAȚIONALĂ DE ADMINISTRARE A INFRASTRUCTURII RUTIERE

PROIECTANT GENERAL

SUBPROIECTANT

INVESTITIA

COMPLETAREA STUDIULUI DE FEZABILITATE PENTRU AUTOSTRADA TÂRGU MUREȘ-TÂRGU NEAMȚ

Tronson Ditrău-Târgu Neamț
Sector 3 - km 57+800 - km 95+600
(DN15B - DN15C)

FAZA DE PROIECTARE

Studiu de Fezabilitate

Coordonator de proiect ing. CHIOTAN Vlad	Proiectat ing. NETCU Cristian
	Verificat ing. NITA Daniel

Proiect nr:
92/36788 / 28.05.2019

Scara: 1:2000

Data: Februarie 2022

PLAN DE SITUATIE



AMPLASAMENT



BENEFICIAR

MINISTERUL TRANSPORTURILOR SI INFRASTRUCTURII
COMPANIA NAȚIONALĂ DE ADMINISTRARE A INFRASTRUCTURII RUTIERE



PROIECTANT GENERAL



SUBPROIECTANT

INVESTITIA

COMPLETAREA STUDIULUI DE FEZABILITATE PENTRU AUTOSTRADA TÂRGU MUREȘ-TÂRGU NEAMȚ

Tronson Ditrău-Târgu Neamț
Sector 3 - km 57+800 - km 95+600
(DN15B - DN15C)

FAZA DE PROIECTARE

Studiu de Fezabilitate

Coordonator de proiect

ing. CHIOTAN Vlad

[Signature]

Proiectat

ing. NETCU Cristian

[Signature]

Verificat

ing. NITA Daniel

[Signature]

Proiect nr:

92/36788 / 28.05.2019


Scara:



1:2000

Data:

Februarie 2022

PLAN DE SITUATIE

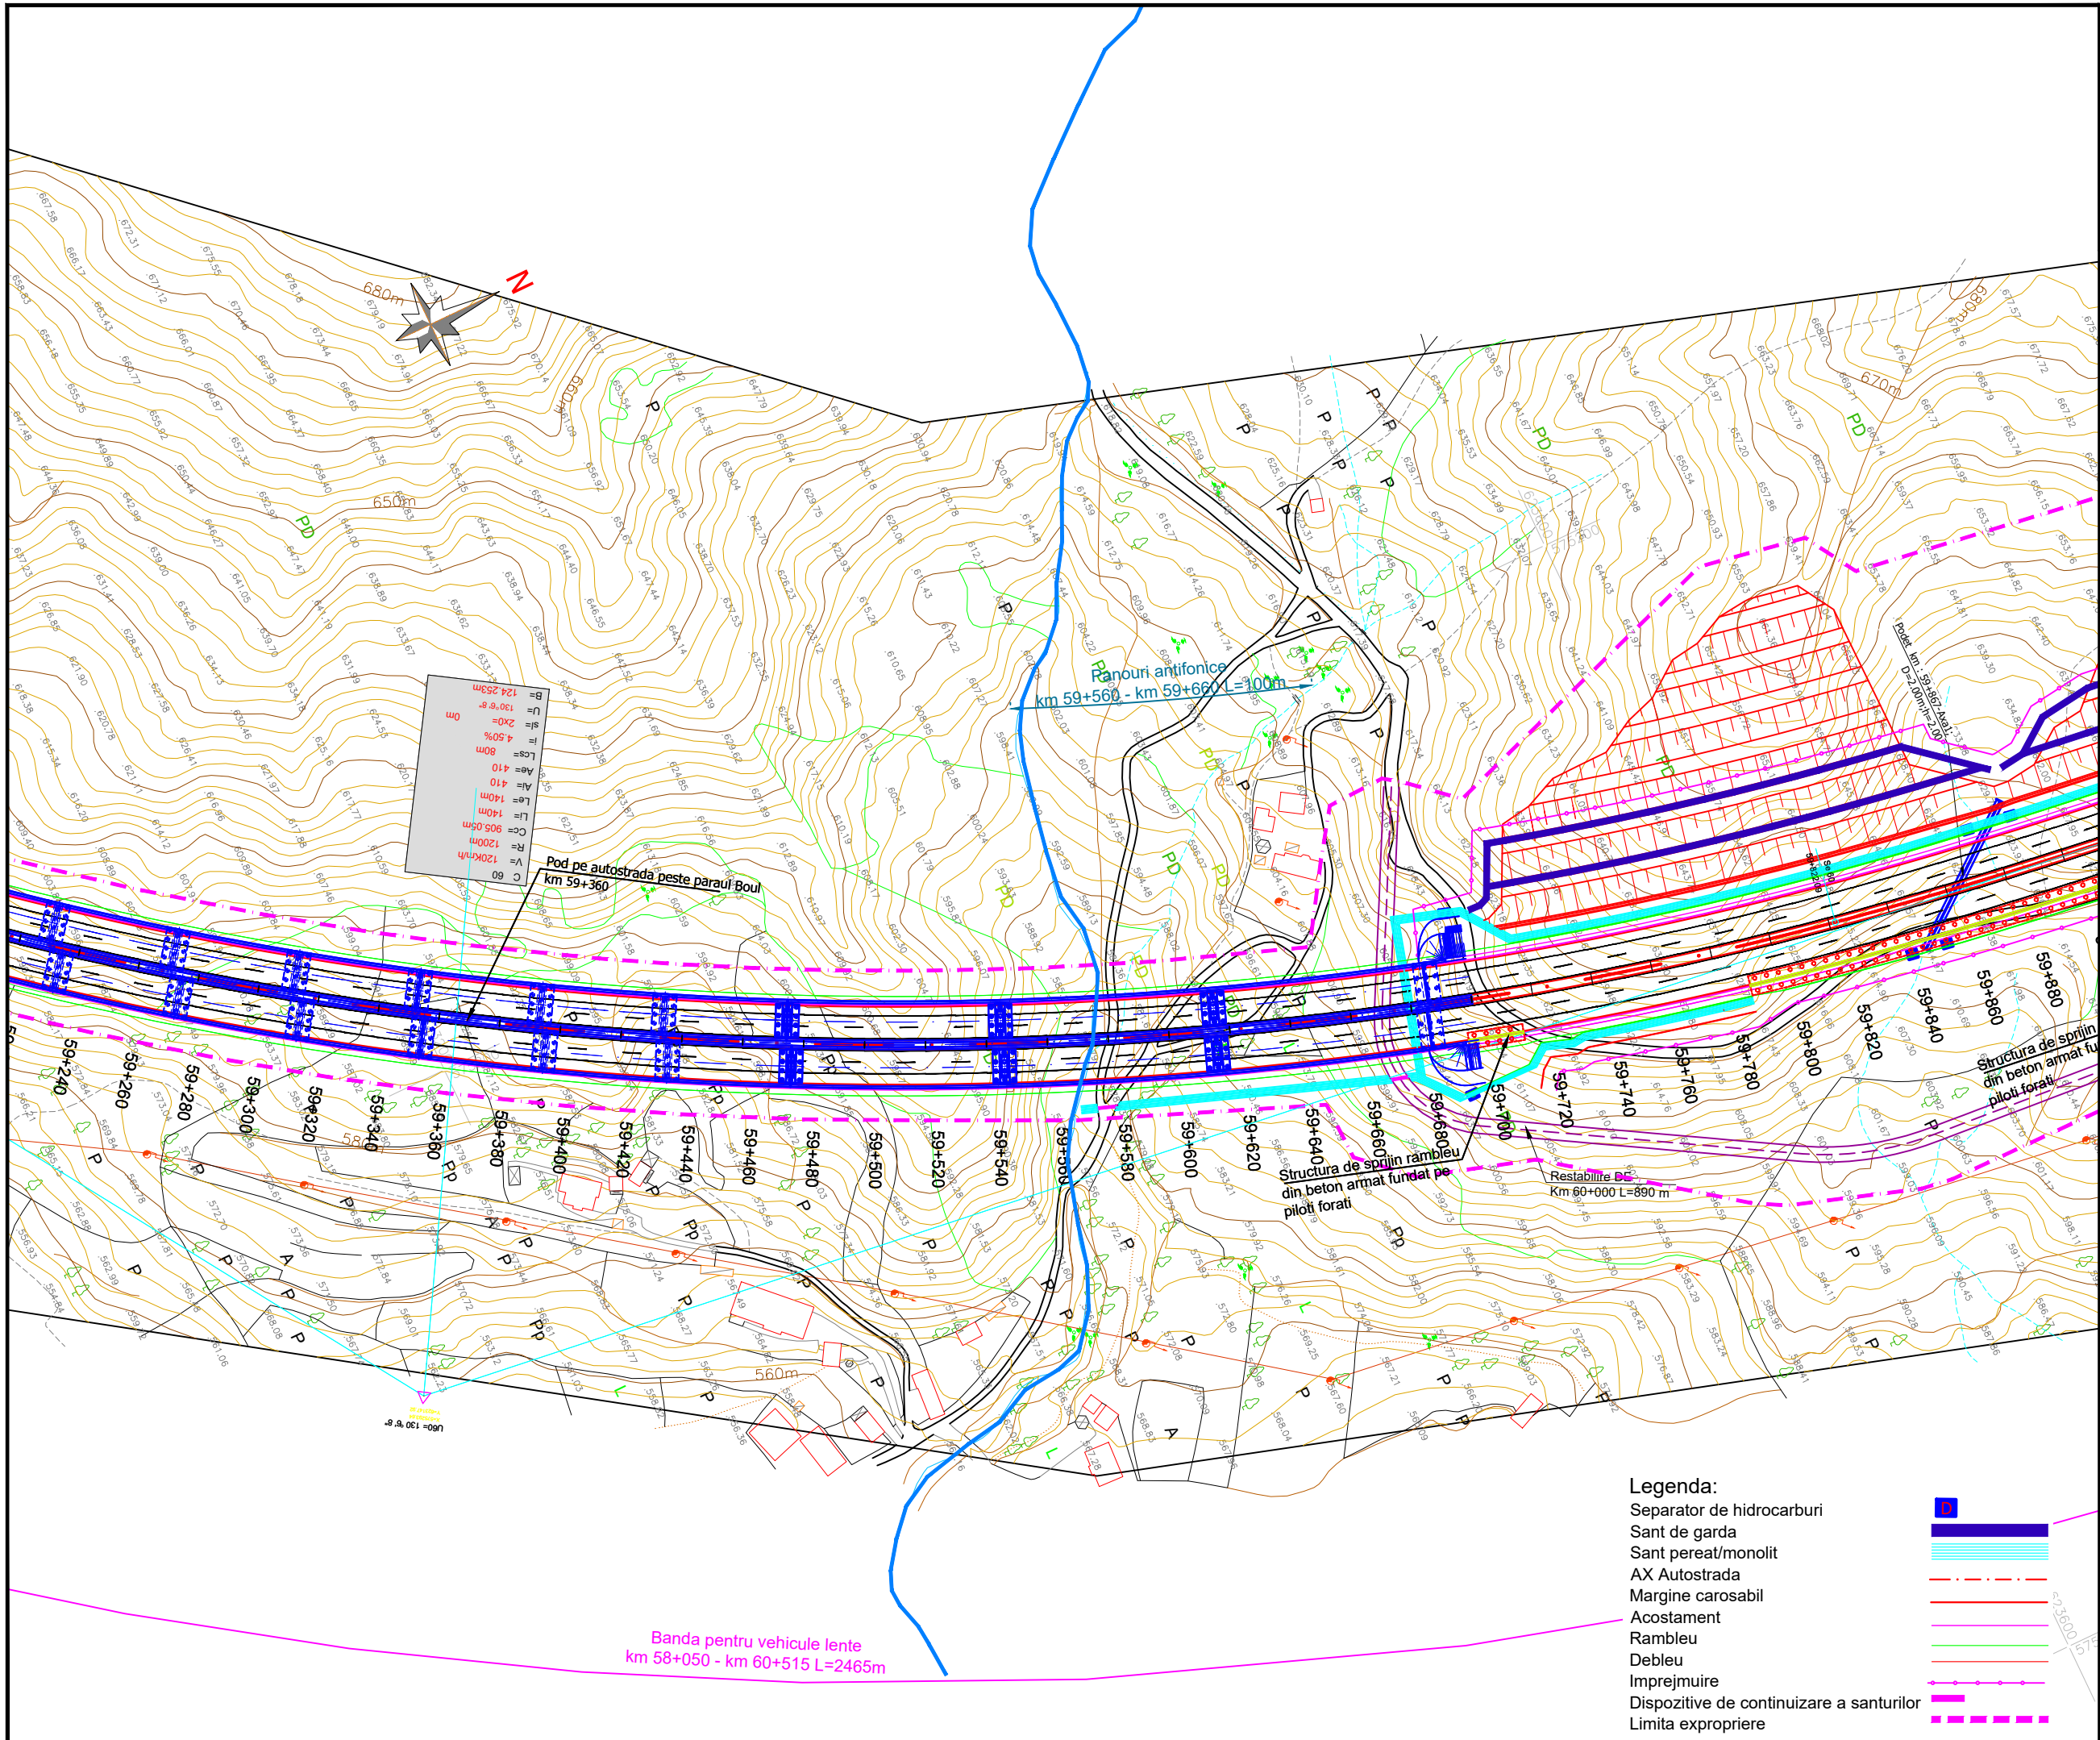

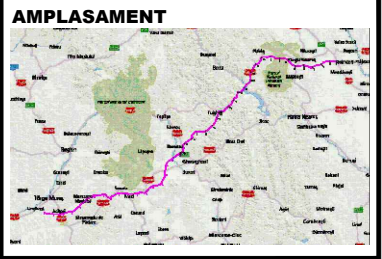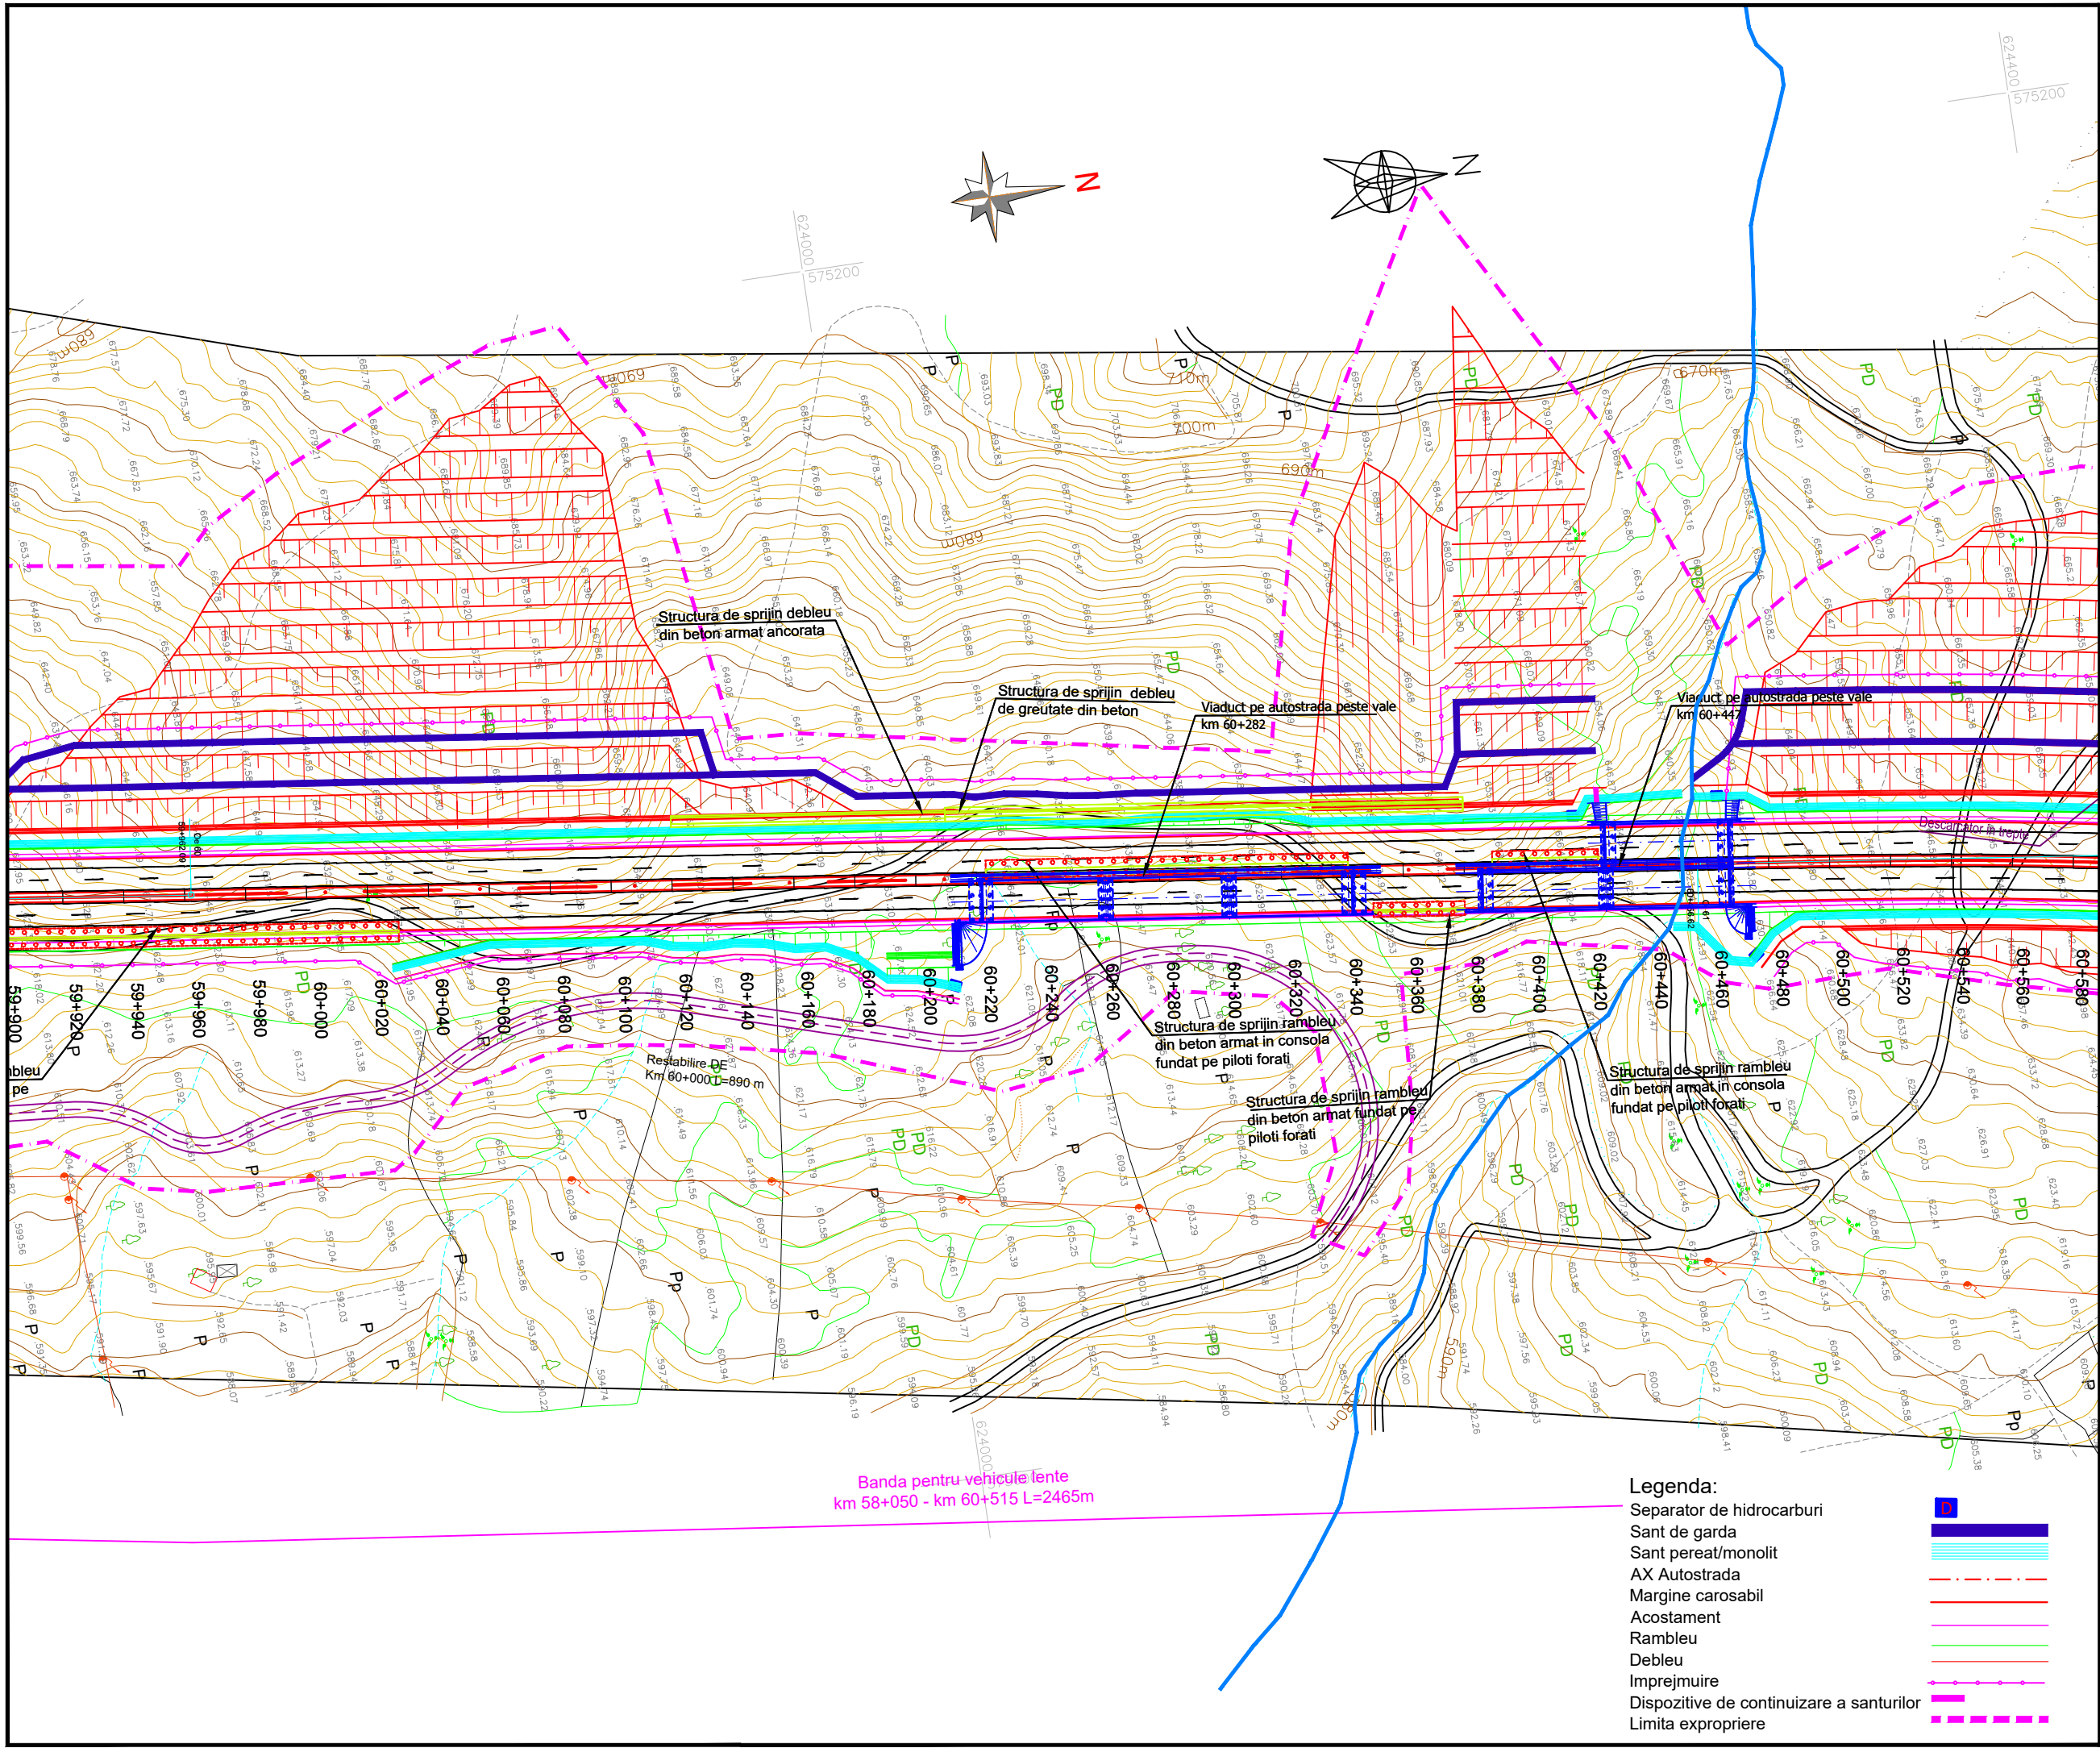

BENEFICIAR

MINISTERUL TRANSPORTURILOR SI INFRASTRUCTURII

COMPANIA NAȚIONALĂ DE ADMINISTRARE A INFRASTRUCTURII RUTIERE

PROIECTANT GENERAL

SUBPROIECTANT

INVESTITIA

COMPLETAREA STUDIULUI DE FEZABILITATE PENTRU AUTOSTRADA TÂRGU MUREȘ-TÂRGU NEAMȚ

Tronson Ditrău-Târgu Neamț
Sector 3 - km 57+800 - km 95+600
(DN15B - DN15C)

FAZA DE PROIECTARE

Studiu de Fezabilitate

Coordonator de proiect ing. CHIOTAN Vlad	Proiectat ing. NETCU Cristian
	Verificat ing. NITA Daniel

Proiect nr:
92/36788 / 28.05.2019


Scara: 1:2000

Data: Februarie 2022

PLAN DE SITUATIE

Cod:MN-T2-S3-D-PS-004 Rev. _04

- Legenda:**
- Separator de hidrocarburi
 - Sant de garda
 - Sant peret/monolit
 - AX Autostrada
 - Margine carosabil
 - Acostament
 - Rambleu
 - Deblu
 - Imprejmuire
 - Dispozitive de continuare a santurilor
 - Limita expropriere

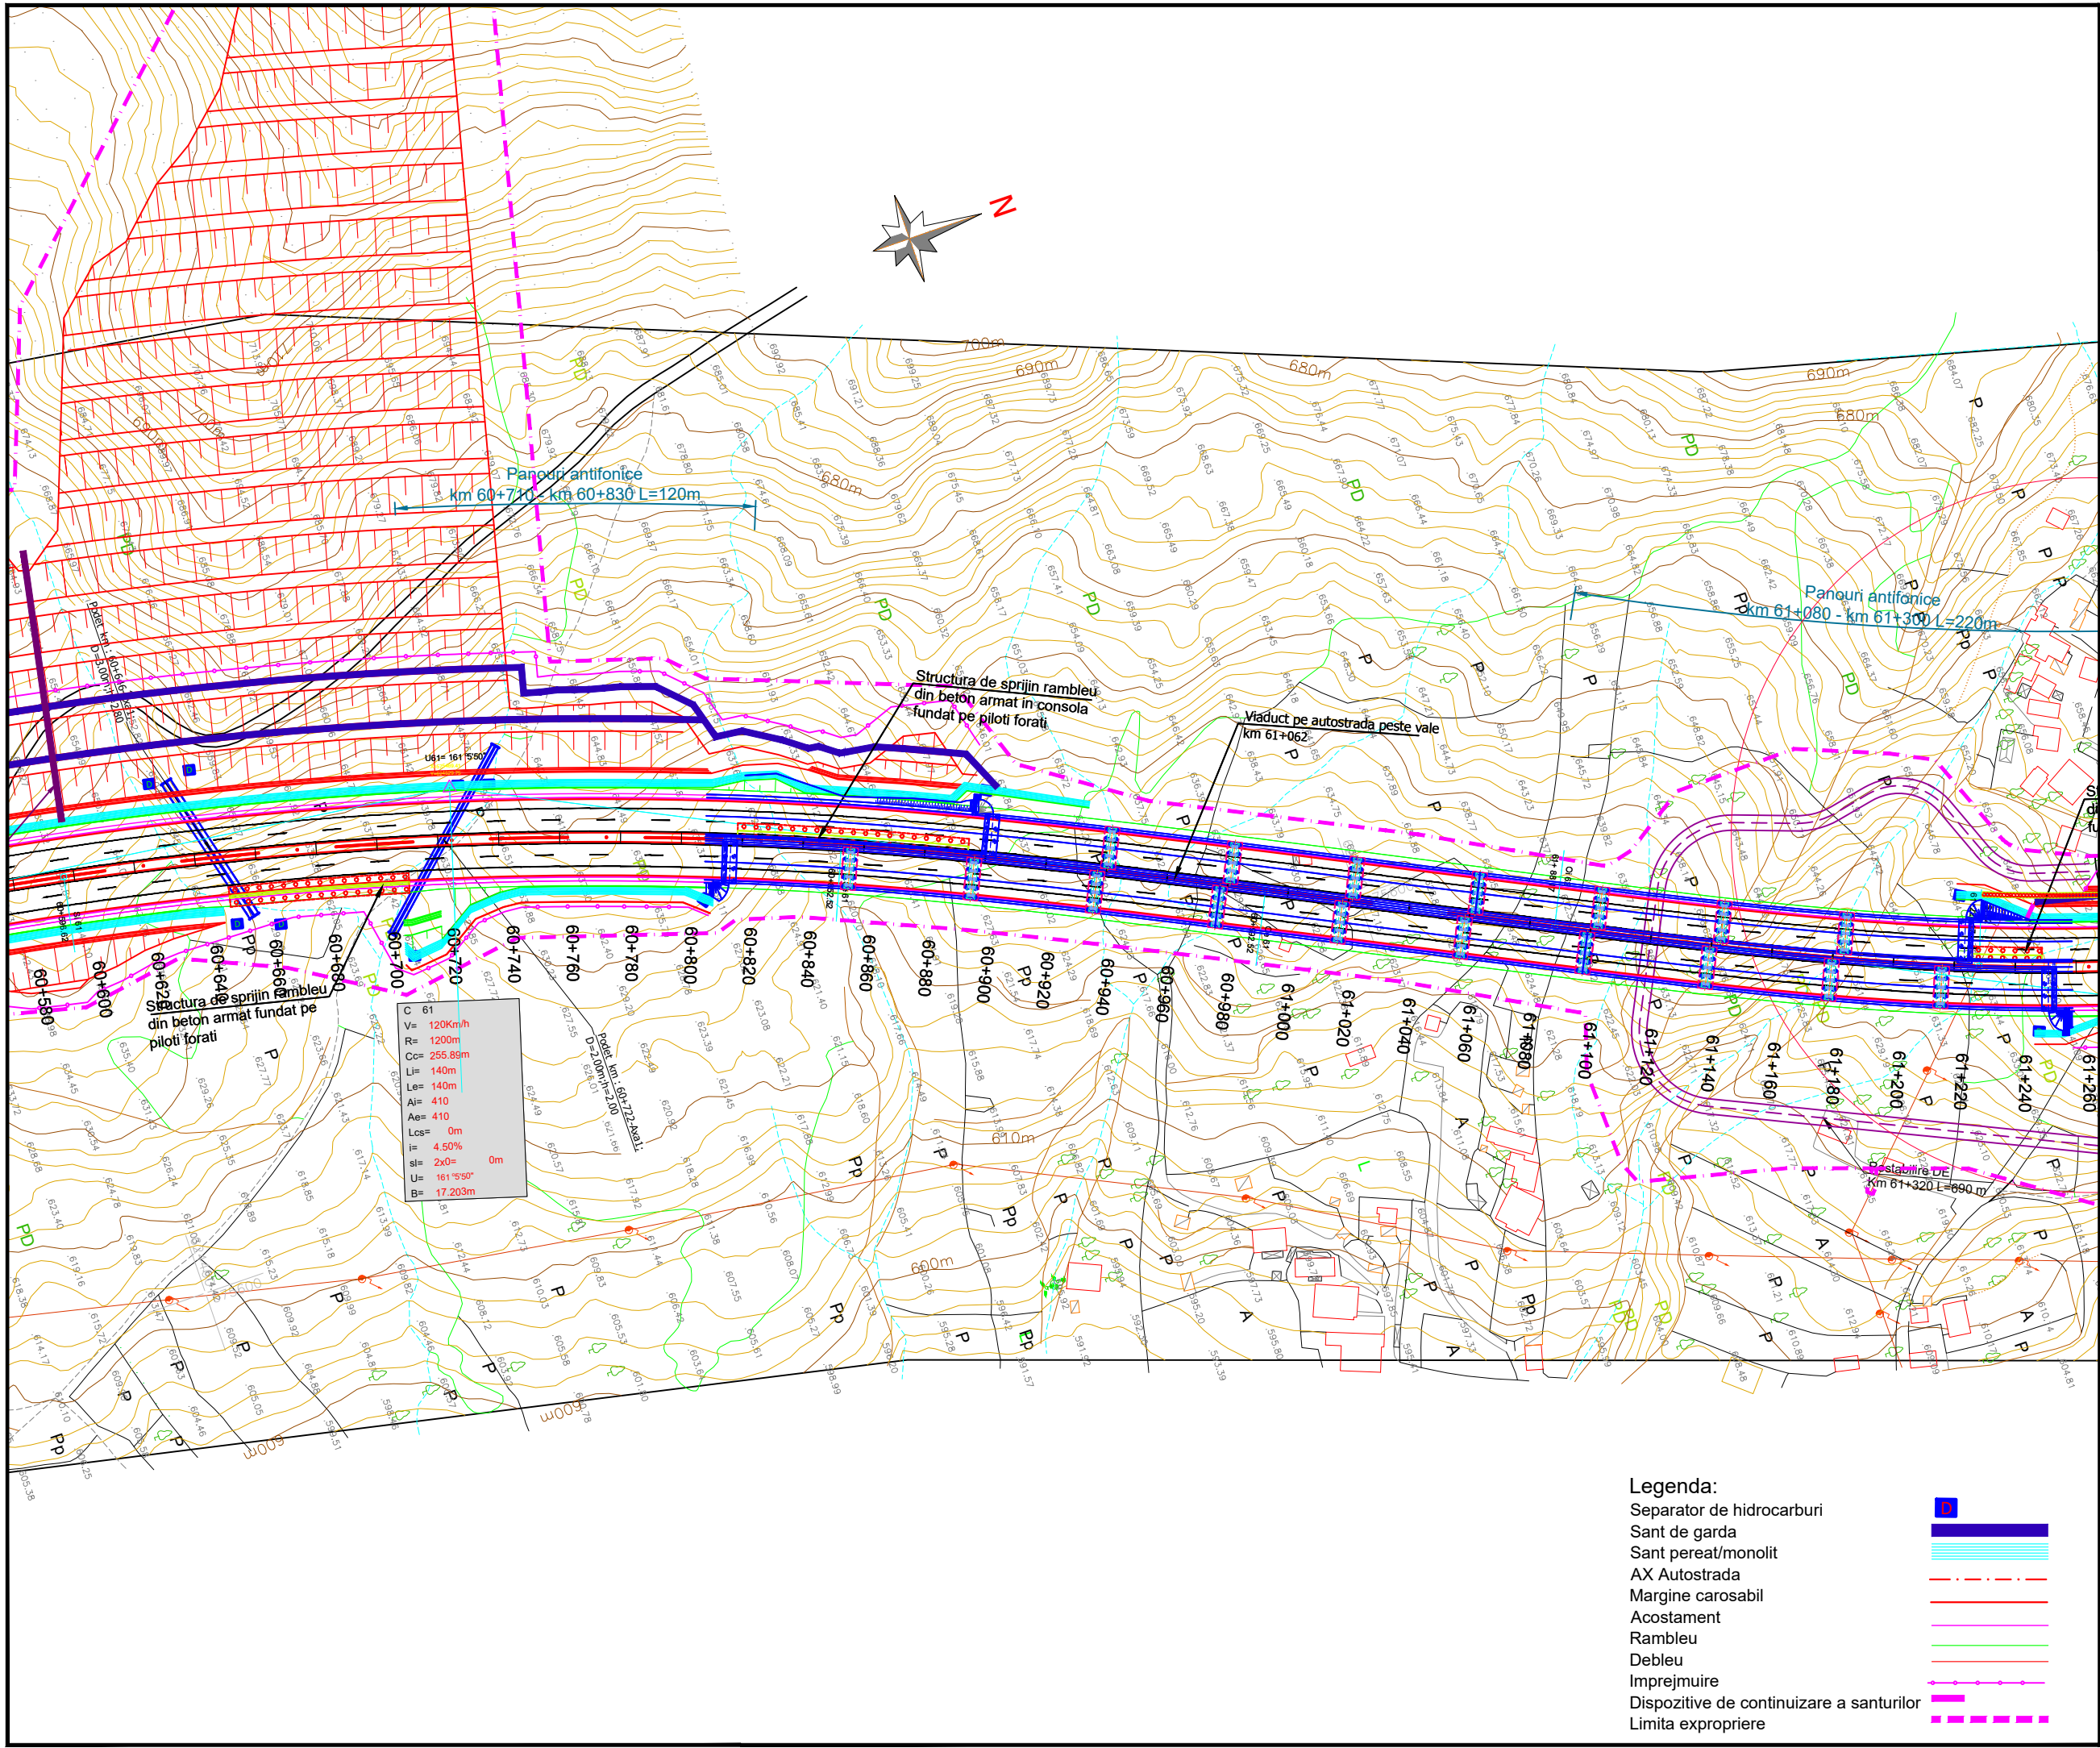

C	61
V	120km/h
R	1200m
Cc	255.89m
L	140m
Le	140m
Ai	410
Ae	410
Lcs	0m
i	4.50%
sl	2x0°
U	161°55'0"
B	17.203m
	0m

- Legenda:**
- Separator de hidrocarburi
 - Sant de garda
 - Sant pereat/monolit
 - AX Autostrada
 - Margine carosabil
 - Acostament
 - Rambleu
 - Debleu
 - Imprejmuire
 - Dispozitive de continuare a santurilor
 - Limita expropriere

PROIECT CO-FINANȚAT DE UNIUNEA EUROPEANĂ PRIN PROGRAMUL OPERAȚIONAL INFRASTRUCTURA MARE

UNIUNEA EUROPEANĂ

GUVERNUL ROMÂNIEI

Instrumente Structurale 2014-2020
POIM

AMPLASAMENT

BENEFICIAR

MINISTERUL TRANSPORTURILOR SI INFRASTRUCTURII

COMPANIA NAȚIONALĂ DE ADMINISTRARE A INFRASTRUCTURII RUTIERE

PROIECTANT GENERAL

SUBPROIECTANT

INVESTITIA

COMPLETAREA STUDIULUI DE FEZABILITATE PENTRU AUTOSTRADA TÂRGU MUREȘ-TÂRGU NEAMȚ

Tronson Ditrău-Târgu Neamț
Sector 3 - km 57+800 - km 95+600
(DN15B - DN15C)

FAZA DE PROIECTARE
Studiu de Fezabilitate

Coordonator de proiect ing. CHIOTAN Vlad	Proiectat ing. NETCU Cristian
	Verificat ing. NITA Daniel

Proiect nr:
92/36788 / 28.05.2019

Scara: 1:2000

Data: Februarie 2022

PLAN DE SITUATIE

Cod:MN-T2-S3-D-PS-005 Rev. _04



AMPLASAMENT



BENEFICIAR

MINISTERUL TRANSPORTURILOR SI INFRASTRUCTURII
COMPANIA NAȚIONALĂ DE ADMINISTRARE A INFRASTRUCTURII RUTIERE



PROIECTANT GENERAL



SUBPROIECTANT

INVESTITIA

COMPLETAREA STUDIULUI DE FEZABILITATE PENTRU AUTOSTRADA TÂRGU MUREȘ-TÂRGU NEAMȚ

Tronson Ditrău-Târgu Neamț
Sector 3 - km 57+800 - km 95+600
(DN15B - DN15C)

FAZA DE PROIECTARE

Studiu de Fezabilitate

Coordonator de proiect

ing. CHIOTAN Vlad

[Signature]

Proiectat

ing. NETCU Cristian

[Signature]

Verificat

ing. NITA Daniel

[Signature]

Proiect nr:

92/36788 / 28.05.2019


Scara:

1:2000

Data:


Februarie 2022

PLAN DE SITUATIE

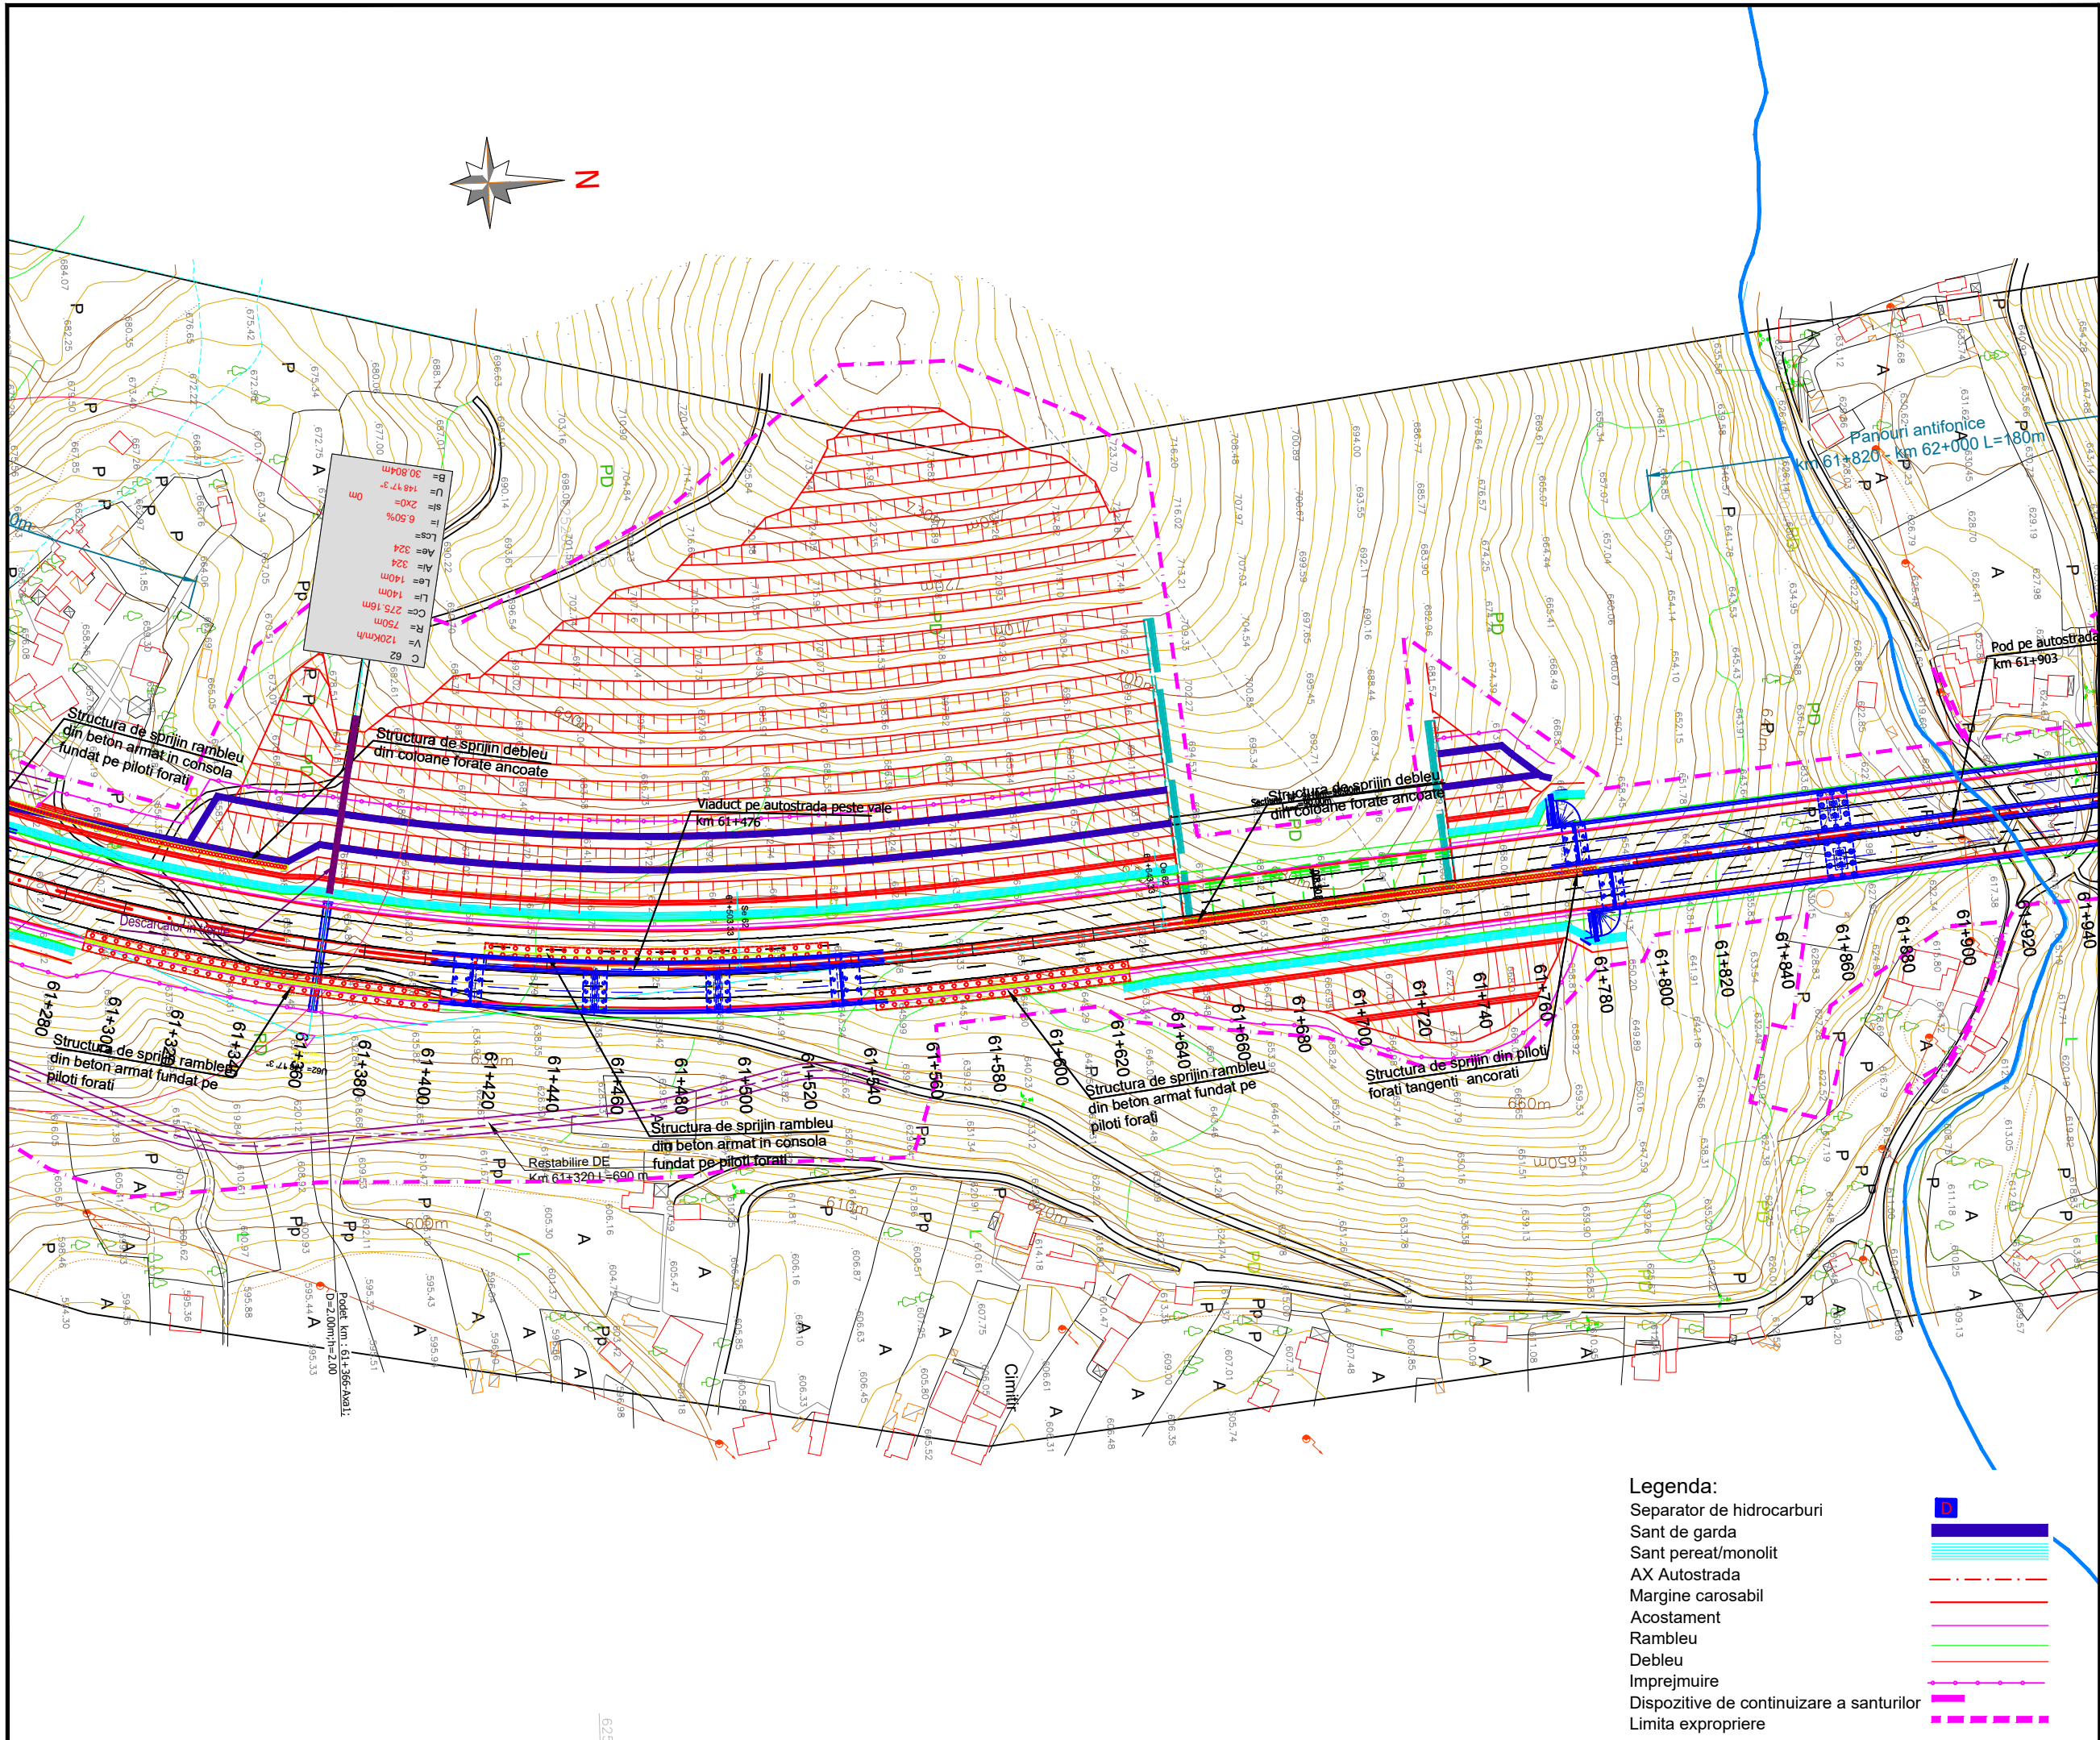

Legenda:

- Separator de hidrocarburi
- Sant de garda
- Sant peret/monolit
- AX Autostrada
- Margine carosabil
- Acostament
- Rambleu
- Debleu
- Imprejmuire
- Dispozitive de continuare a santurilor
- Limita expropriere

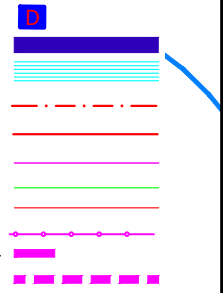



AMPLASAMENT



BENEFICIAR

MINISTERUL TRANSPORTURILOR SI INFRASTRUCTURII
COMPANIA NAȚIONALĂ DE ADMINISTRARE A INFRASTRUCTURII RUTIERE



PROIECTANT GENERAL



SUBPROIECTANT

INVESTITIA

COMPLETAREA STUDIULUI DE FEZABILITATE PENTRU AUTOSTRADA TÂRGU MUREȘ-TÂRGU NEAMȚ

Tronson Ditrău-Târgu Neamț
Sector 3 - km 57+800 - km 95+600
(DN15B - DN15C)

FAZA DE PROIECTARE

Studiu de Fezabilitate

Coordonator de proiect

ing. CHIOTAN Vlad

[Signature]

Proiectat

ing. NETCU Cristian

[Signature]

Verificat

ing. NITA Daniel


[Signature]

Proiect nr:
92/36788 / 28.05.2019


Scara: 1:2000

Data: Februarie 2022


PLAN DE SITUATIE

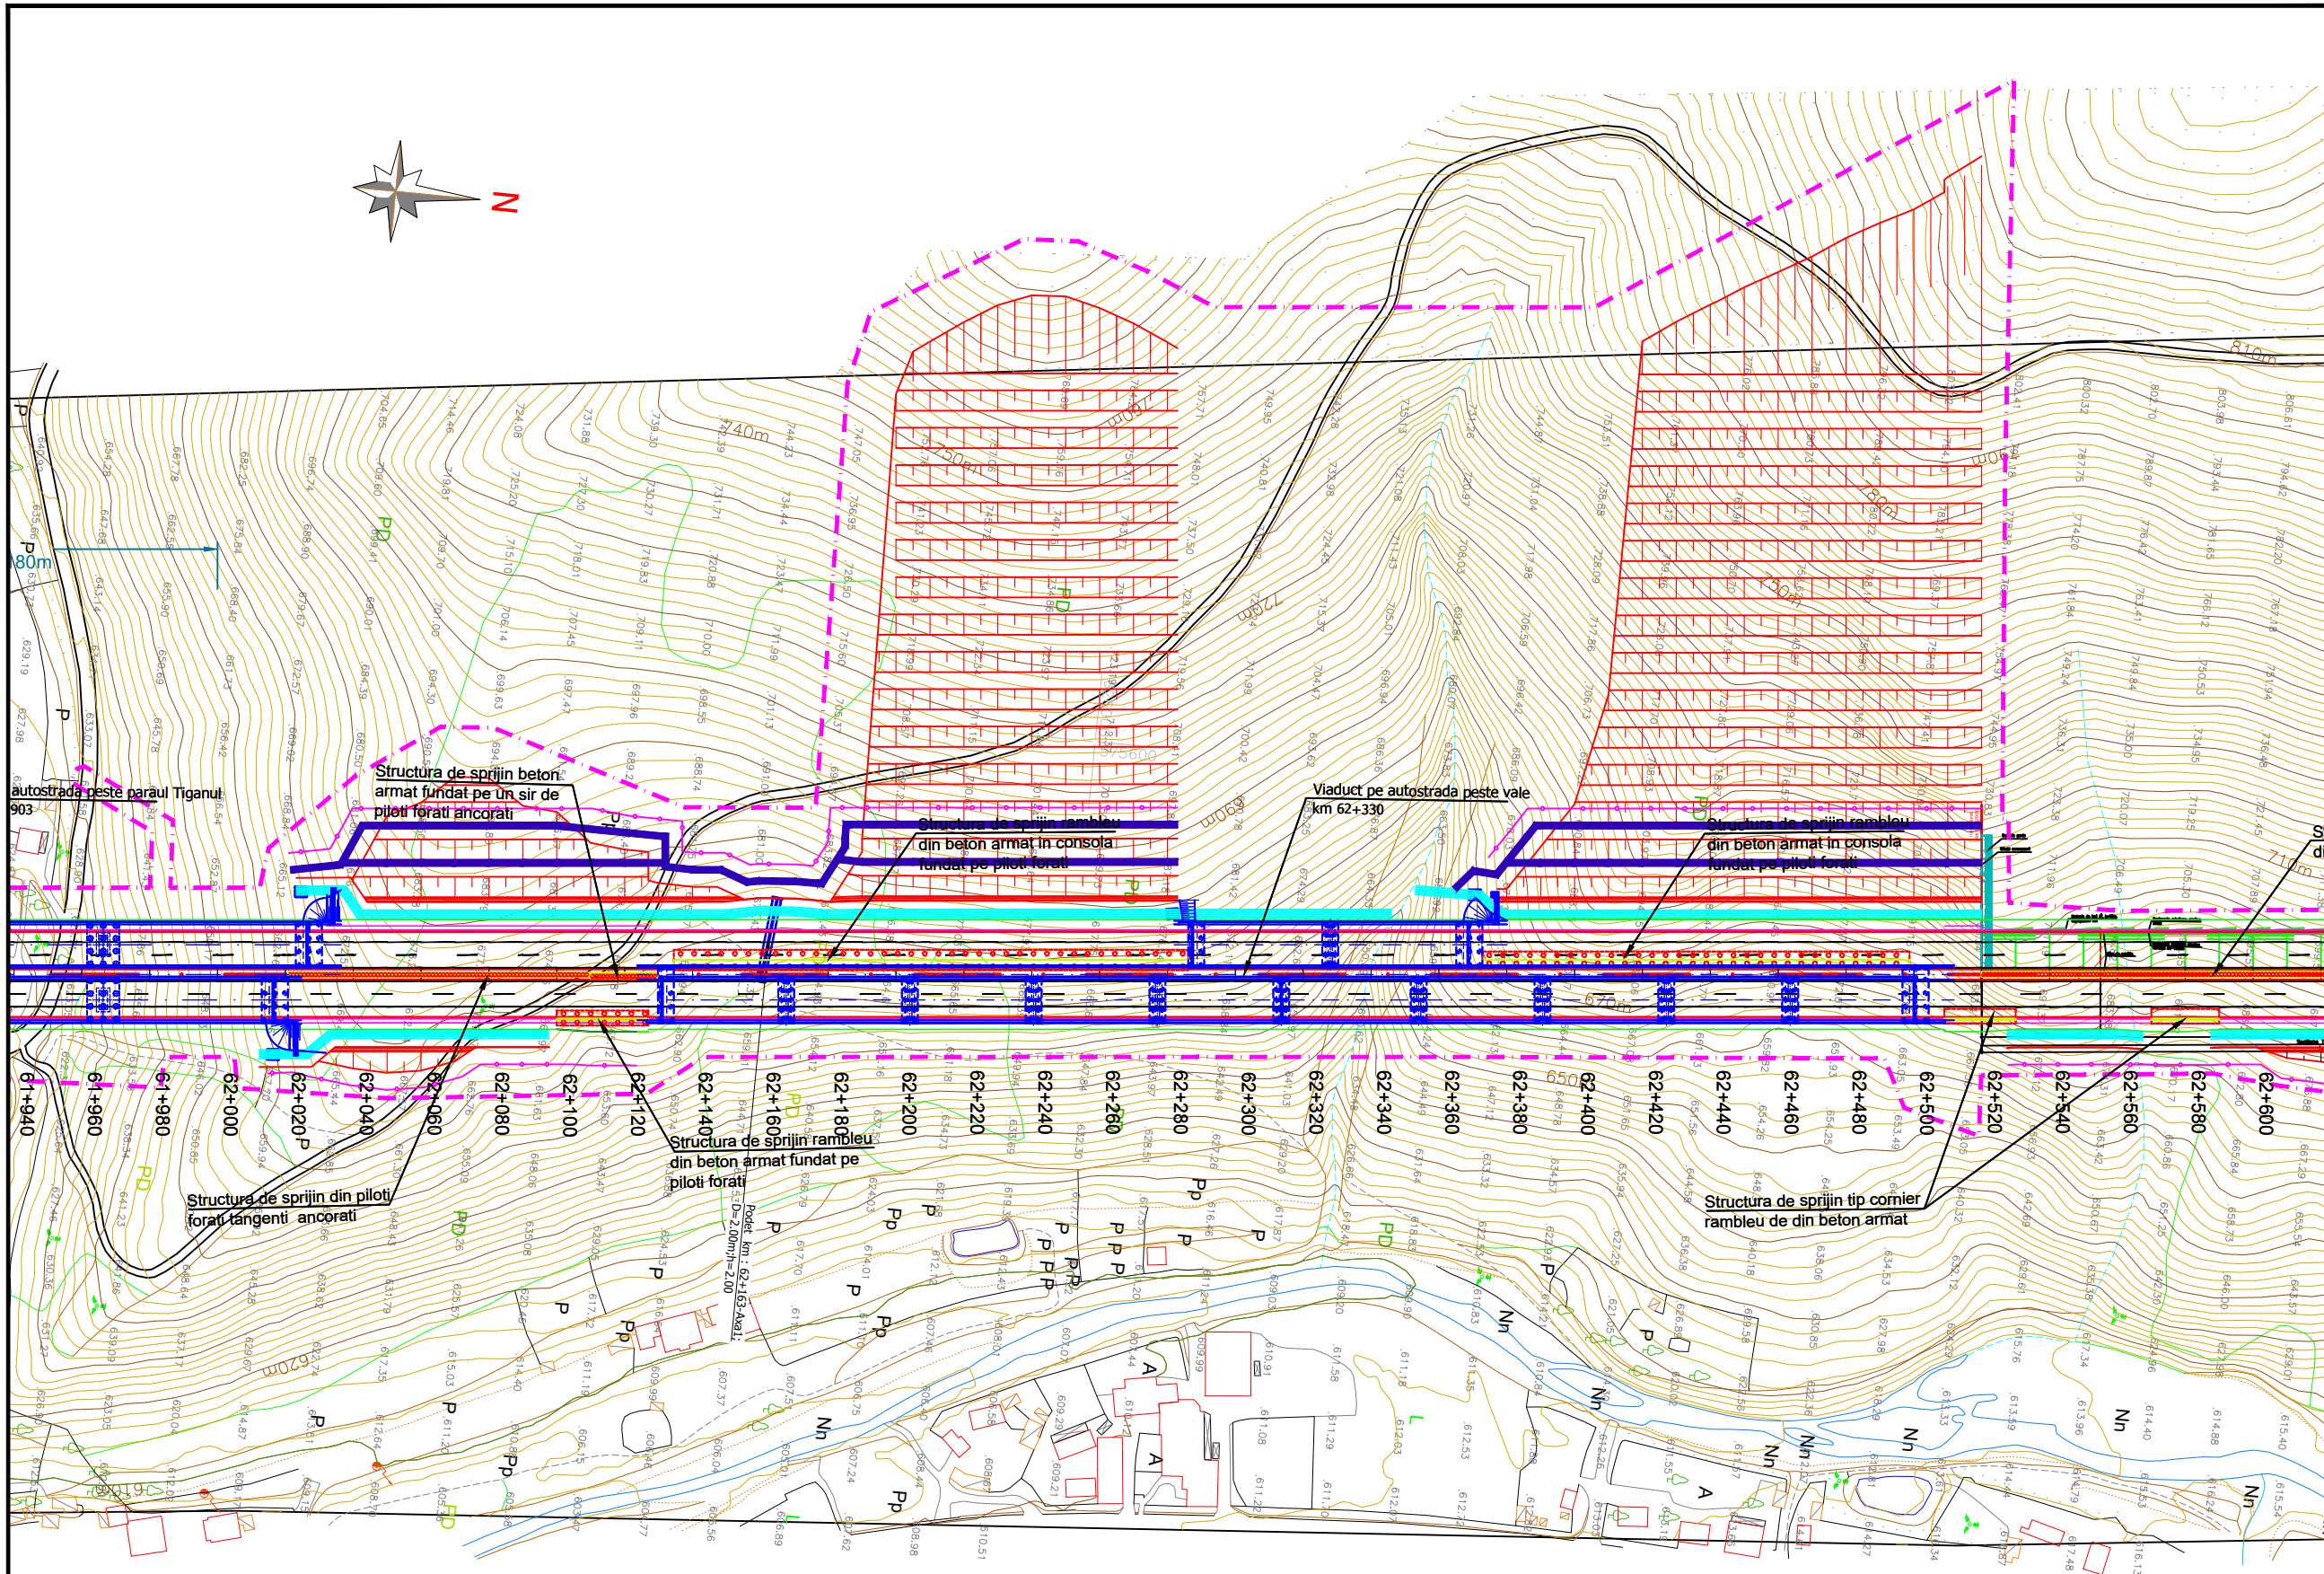

- Legenda:**
- Separator de hidrocarburi
 - Sant de garda
 - Sant peret/monolit
 - AX Autostrada
 - Margine carosabil
 - Acostament
 - Rambleu
 - Debleu
 - Imprejmuire
 - Dispozitive de continuare a santurilor
 - Limita expropriere

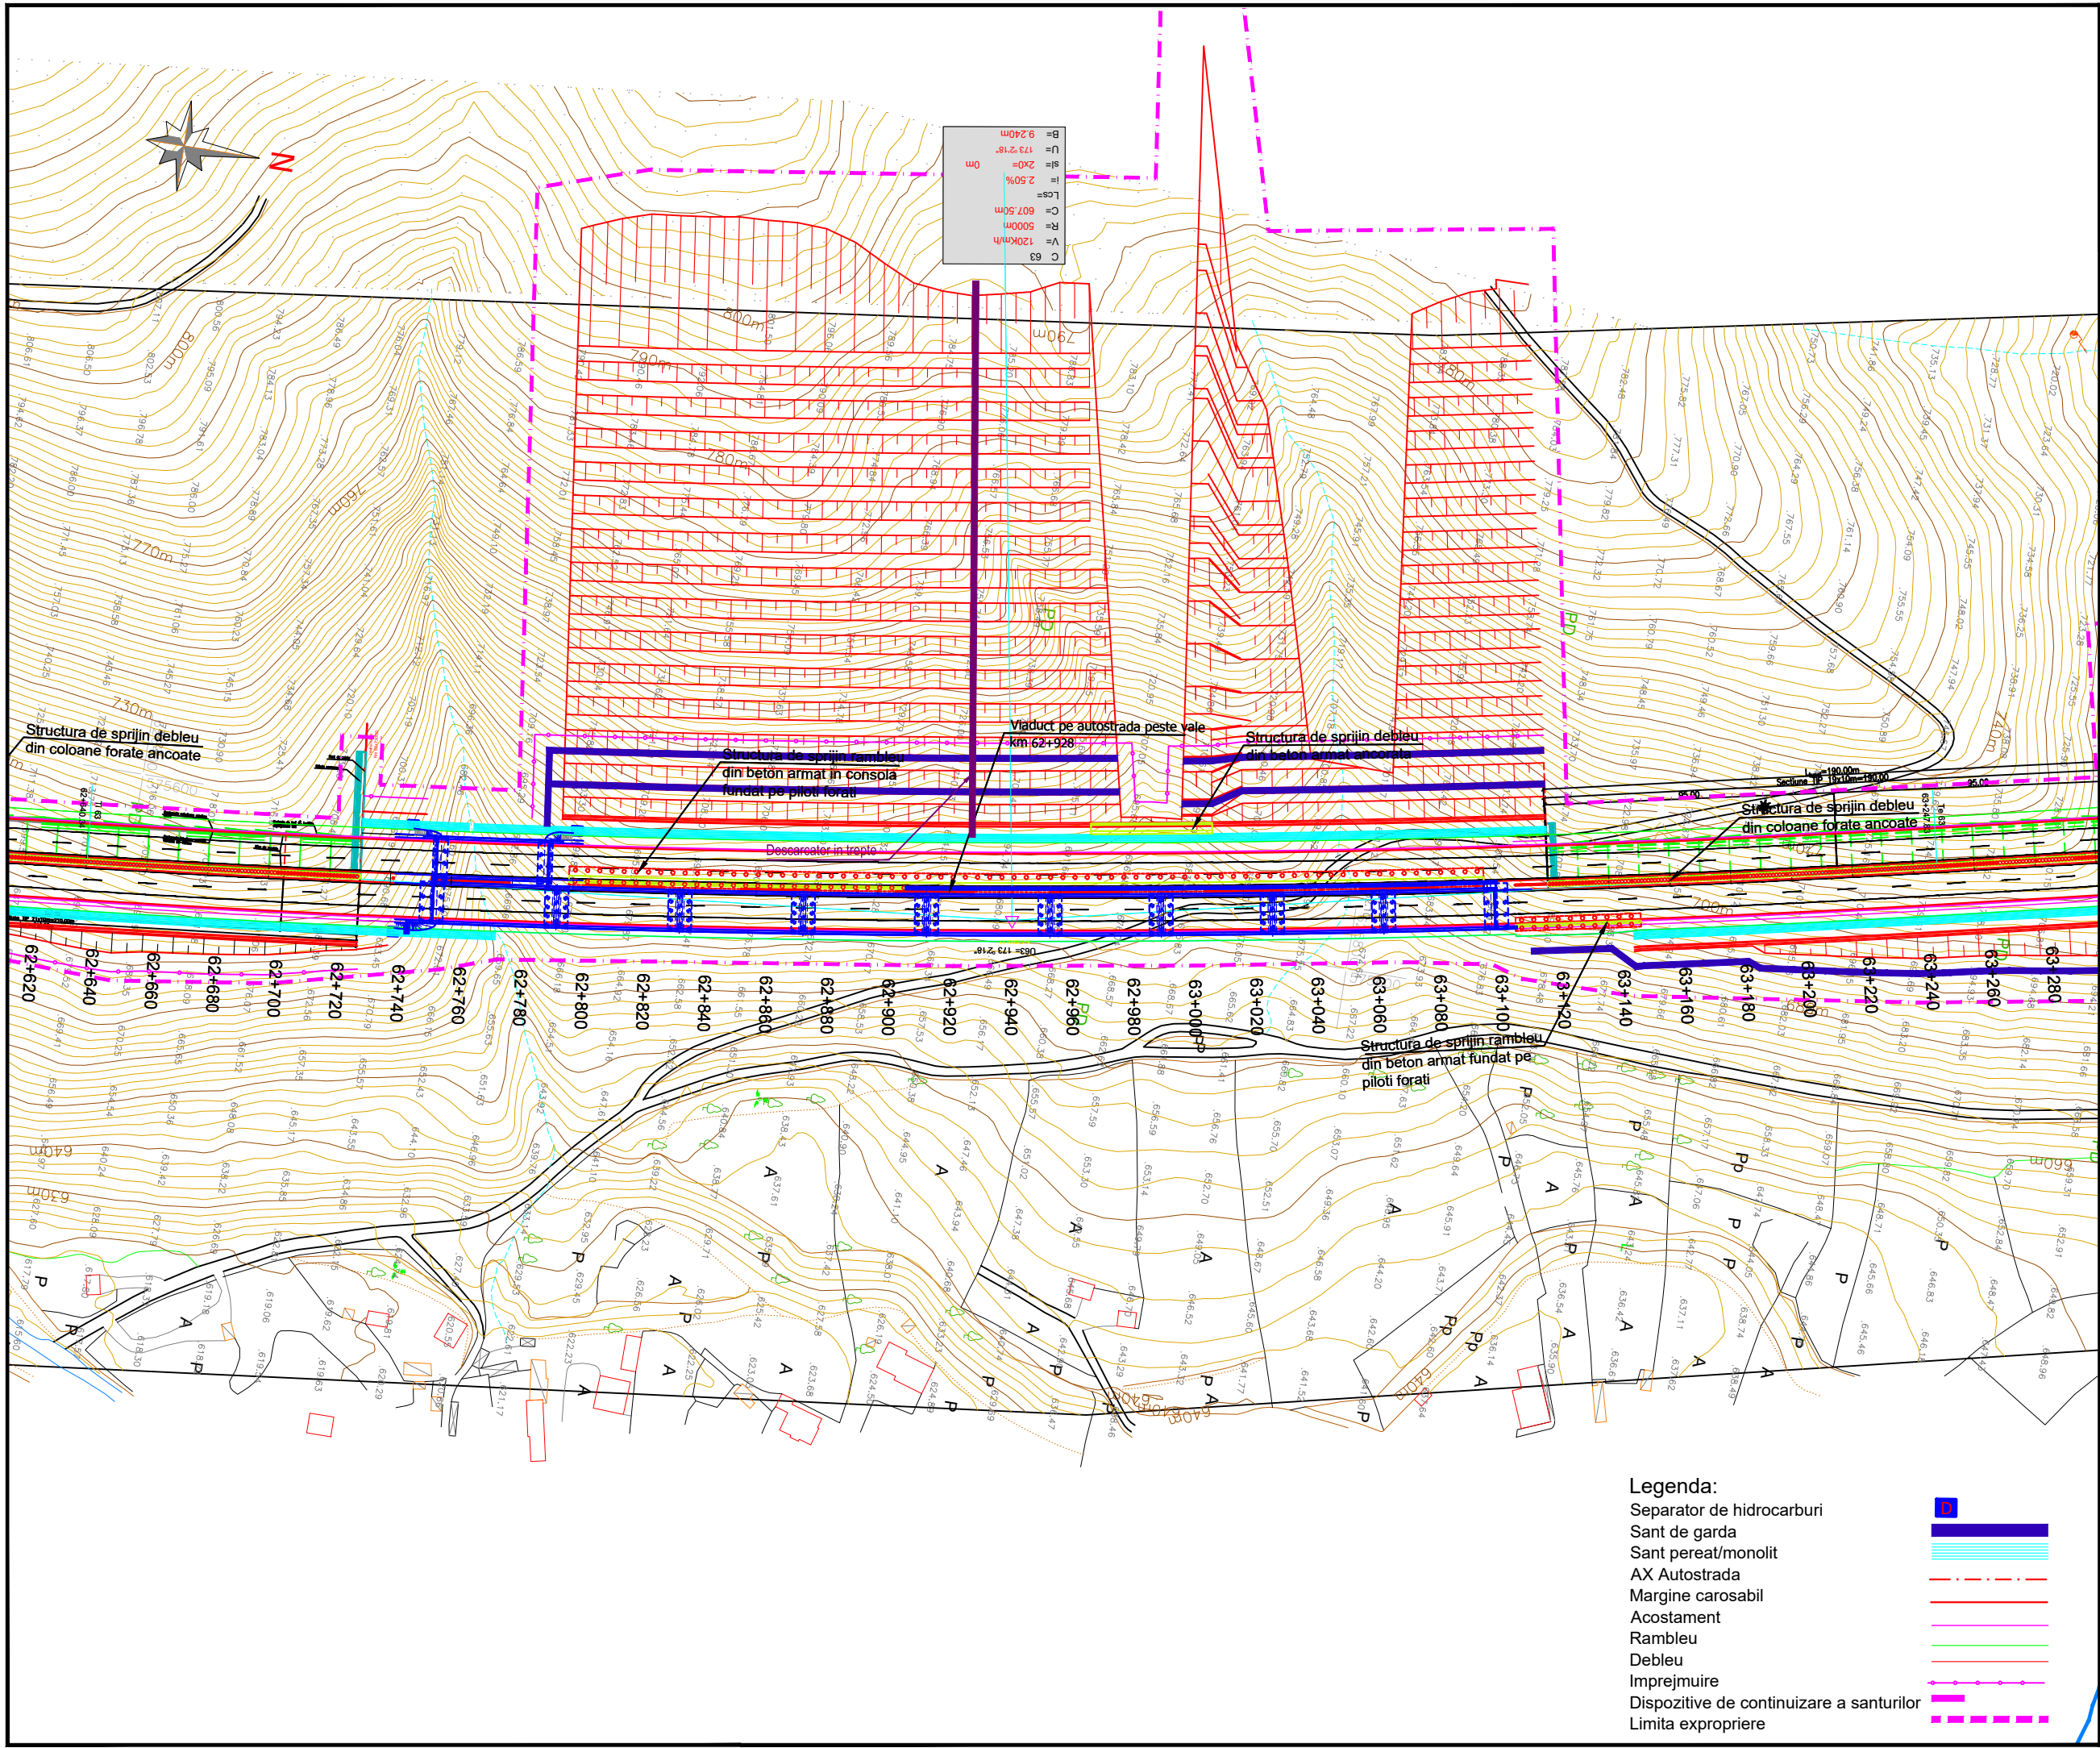

C 63
 V = 120km/h
 R = 5000m
 C = 607,50m
 LCS =
 f = 2,50%
 sf = 2x0 =
 U = 173'2'18"
 B = 9,240m

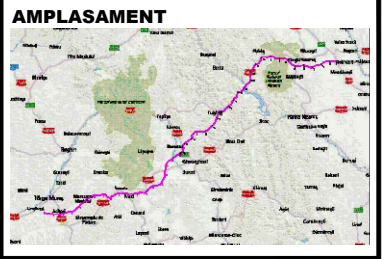

BENEFICIAR
 MINISTERUL TRANSPORTURILOR SI INFRASTRUCTURII
 COMPANIA NAȚIONALĂ DE ADMINISTRARE A INFRASTRUCTURII RUTIERE

PROIECTANT GENERAL

SUBPROIECTANT

INVESTITIA
 COMPLETAREA STUDIULUI DE FEZABILITATE PENTRU AUTOSTRADA TÂRGU MUREȘ-TÂRGU NEAMȚ
 Tronson Ditrău-Târgu Neamț Sector 3 - km 57+800 - km 95+600 (DN15B - DN15C)

FAZA DE PROIECTARE
 Studiu de Fezabilitate

Coordonator de proiect ing. CHIOTAN Vlad 	Proiectat ing. NETCU Cristian
	Verificat ing. NITA Daniel



Proiect nr:
 92/36788 / 28.05.2019

Scara: 1:2000

Data: Februarie 2022

PLAN DE SITUATIE

- Legenda:**
- Separator de hidrocarburi
 - Sant peret/monolit
 - AX Autostrada
 - Margine carosabil
 - Acostament
 - Rambleu
 - Debleu
 - Imprejmuire
 - Dispozitive de continuare a santurilor
 - Limita expropriere

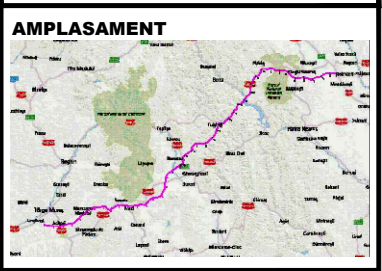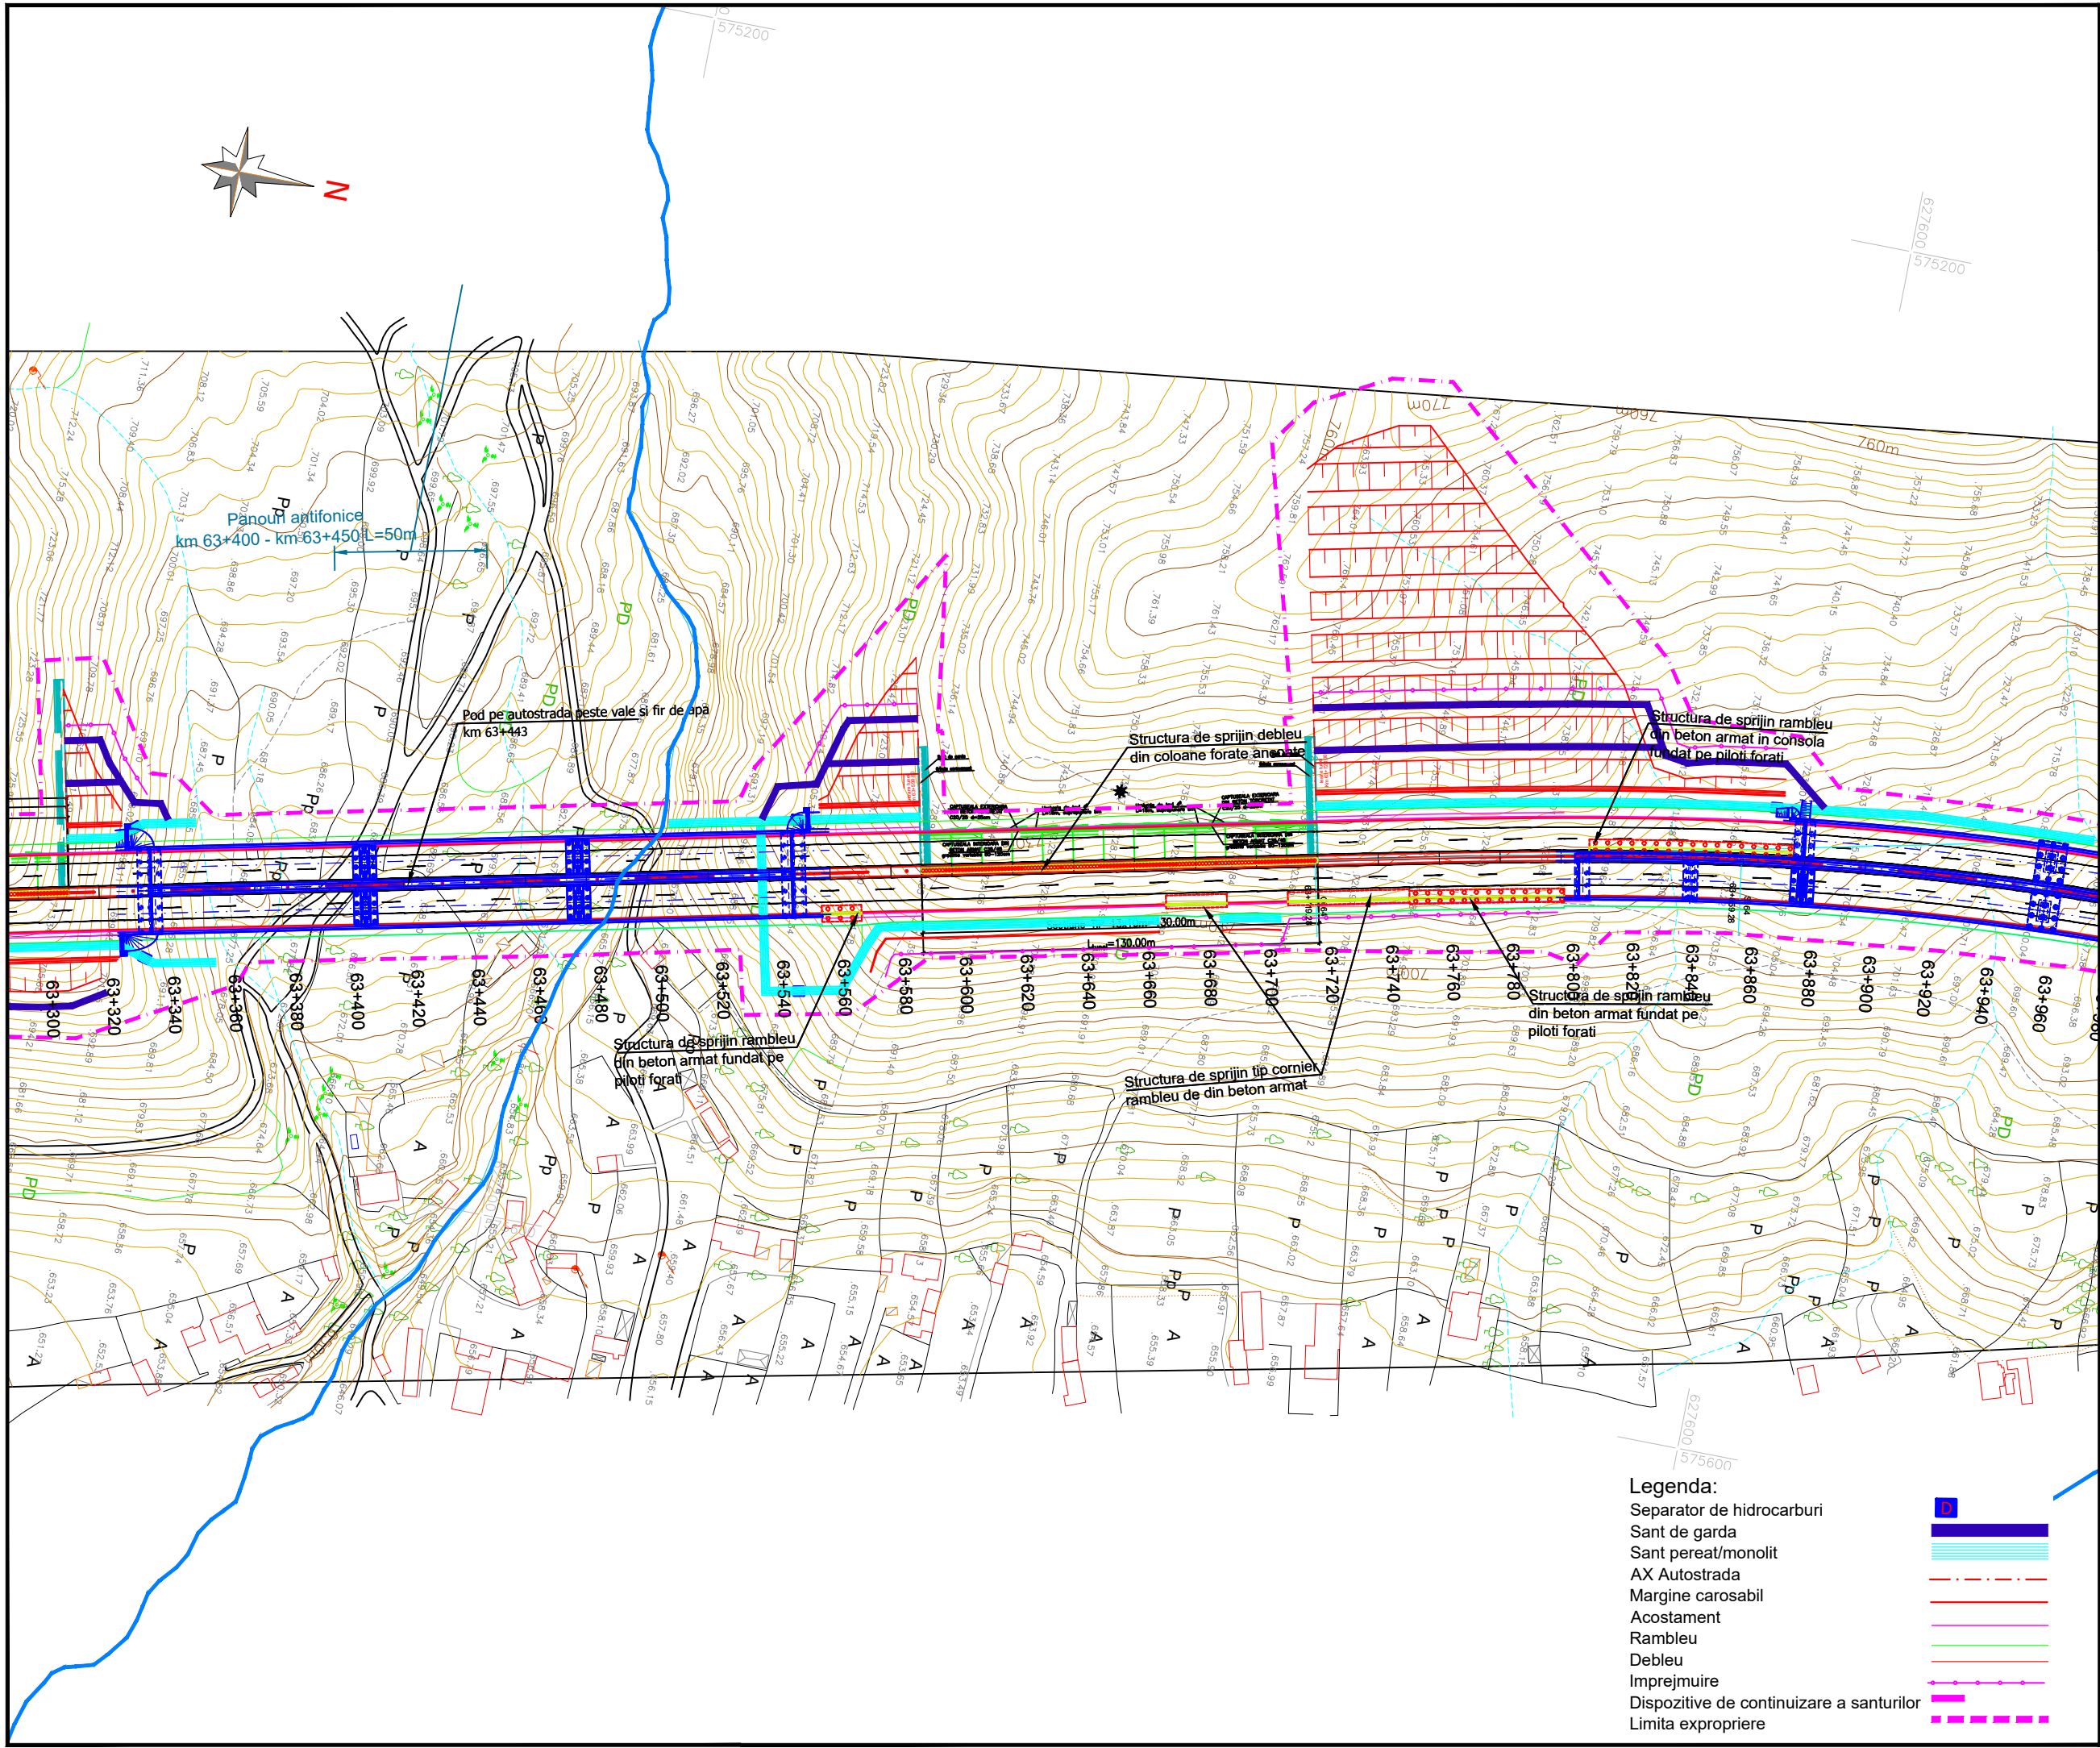

BENEFICIAR

MINISTERUL TRANSPORTURILOR SI INFRASTRUCTURII

COMPANIA NAȚIONALĂ DE ADMINISTRARE A INFRASTRUCTURII RUTIERE

CNAIR

PROIECTANT GENERAL

acciona

SUBPROIECTANT

INVESTITIA

COMPLETAREA STUDIULUI DE FEZABILITATE PENTRU AUTOSTRADA TÂRGU MUREȘ-TÂRGU NEAMȚ

Tronson Ditrău-Târgu Neamț
Sector 3 - km 57+800 - km 95+600
(DN15B - DN15C)

FAZA DE PROIECTARE

Studiu de Fezabilitate

Coordonator de proiect ing. CHIOTAN Vlad	Proiectat ing. NETCU Cristian
	Verificat ing. NITA Daniel

Proiect nr:
92/36788 / 28.05.2019



Scara: 1:2000

Data: Februarie 2022

PLAN DE SITUATIE

Cod:MN-T2-S3-D-PS-009 Rev. _04

- Legenda:**
- Separator de hidrocarburi
 - Sant peret/monolit
 - AX Autostrada
 - Margine carosabil
 - Acostament
 - Rambleu
 - Debleu
 - Imprejmuire
 - Dispozitive de continuare a santurilor
 - Limita expropriere

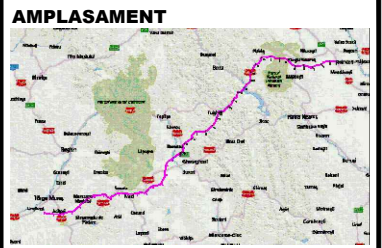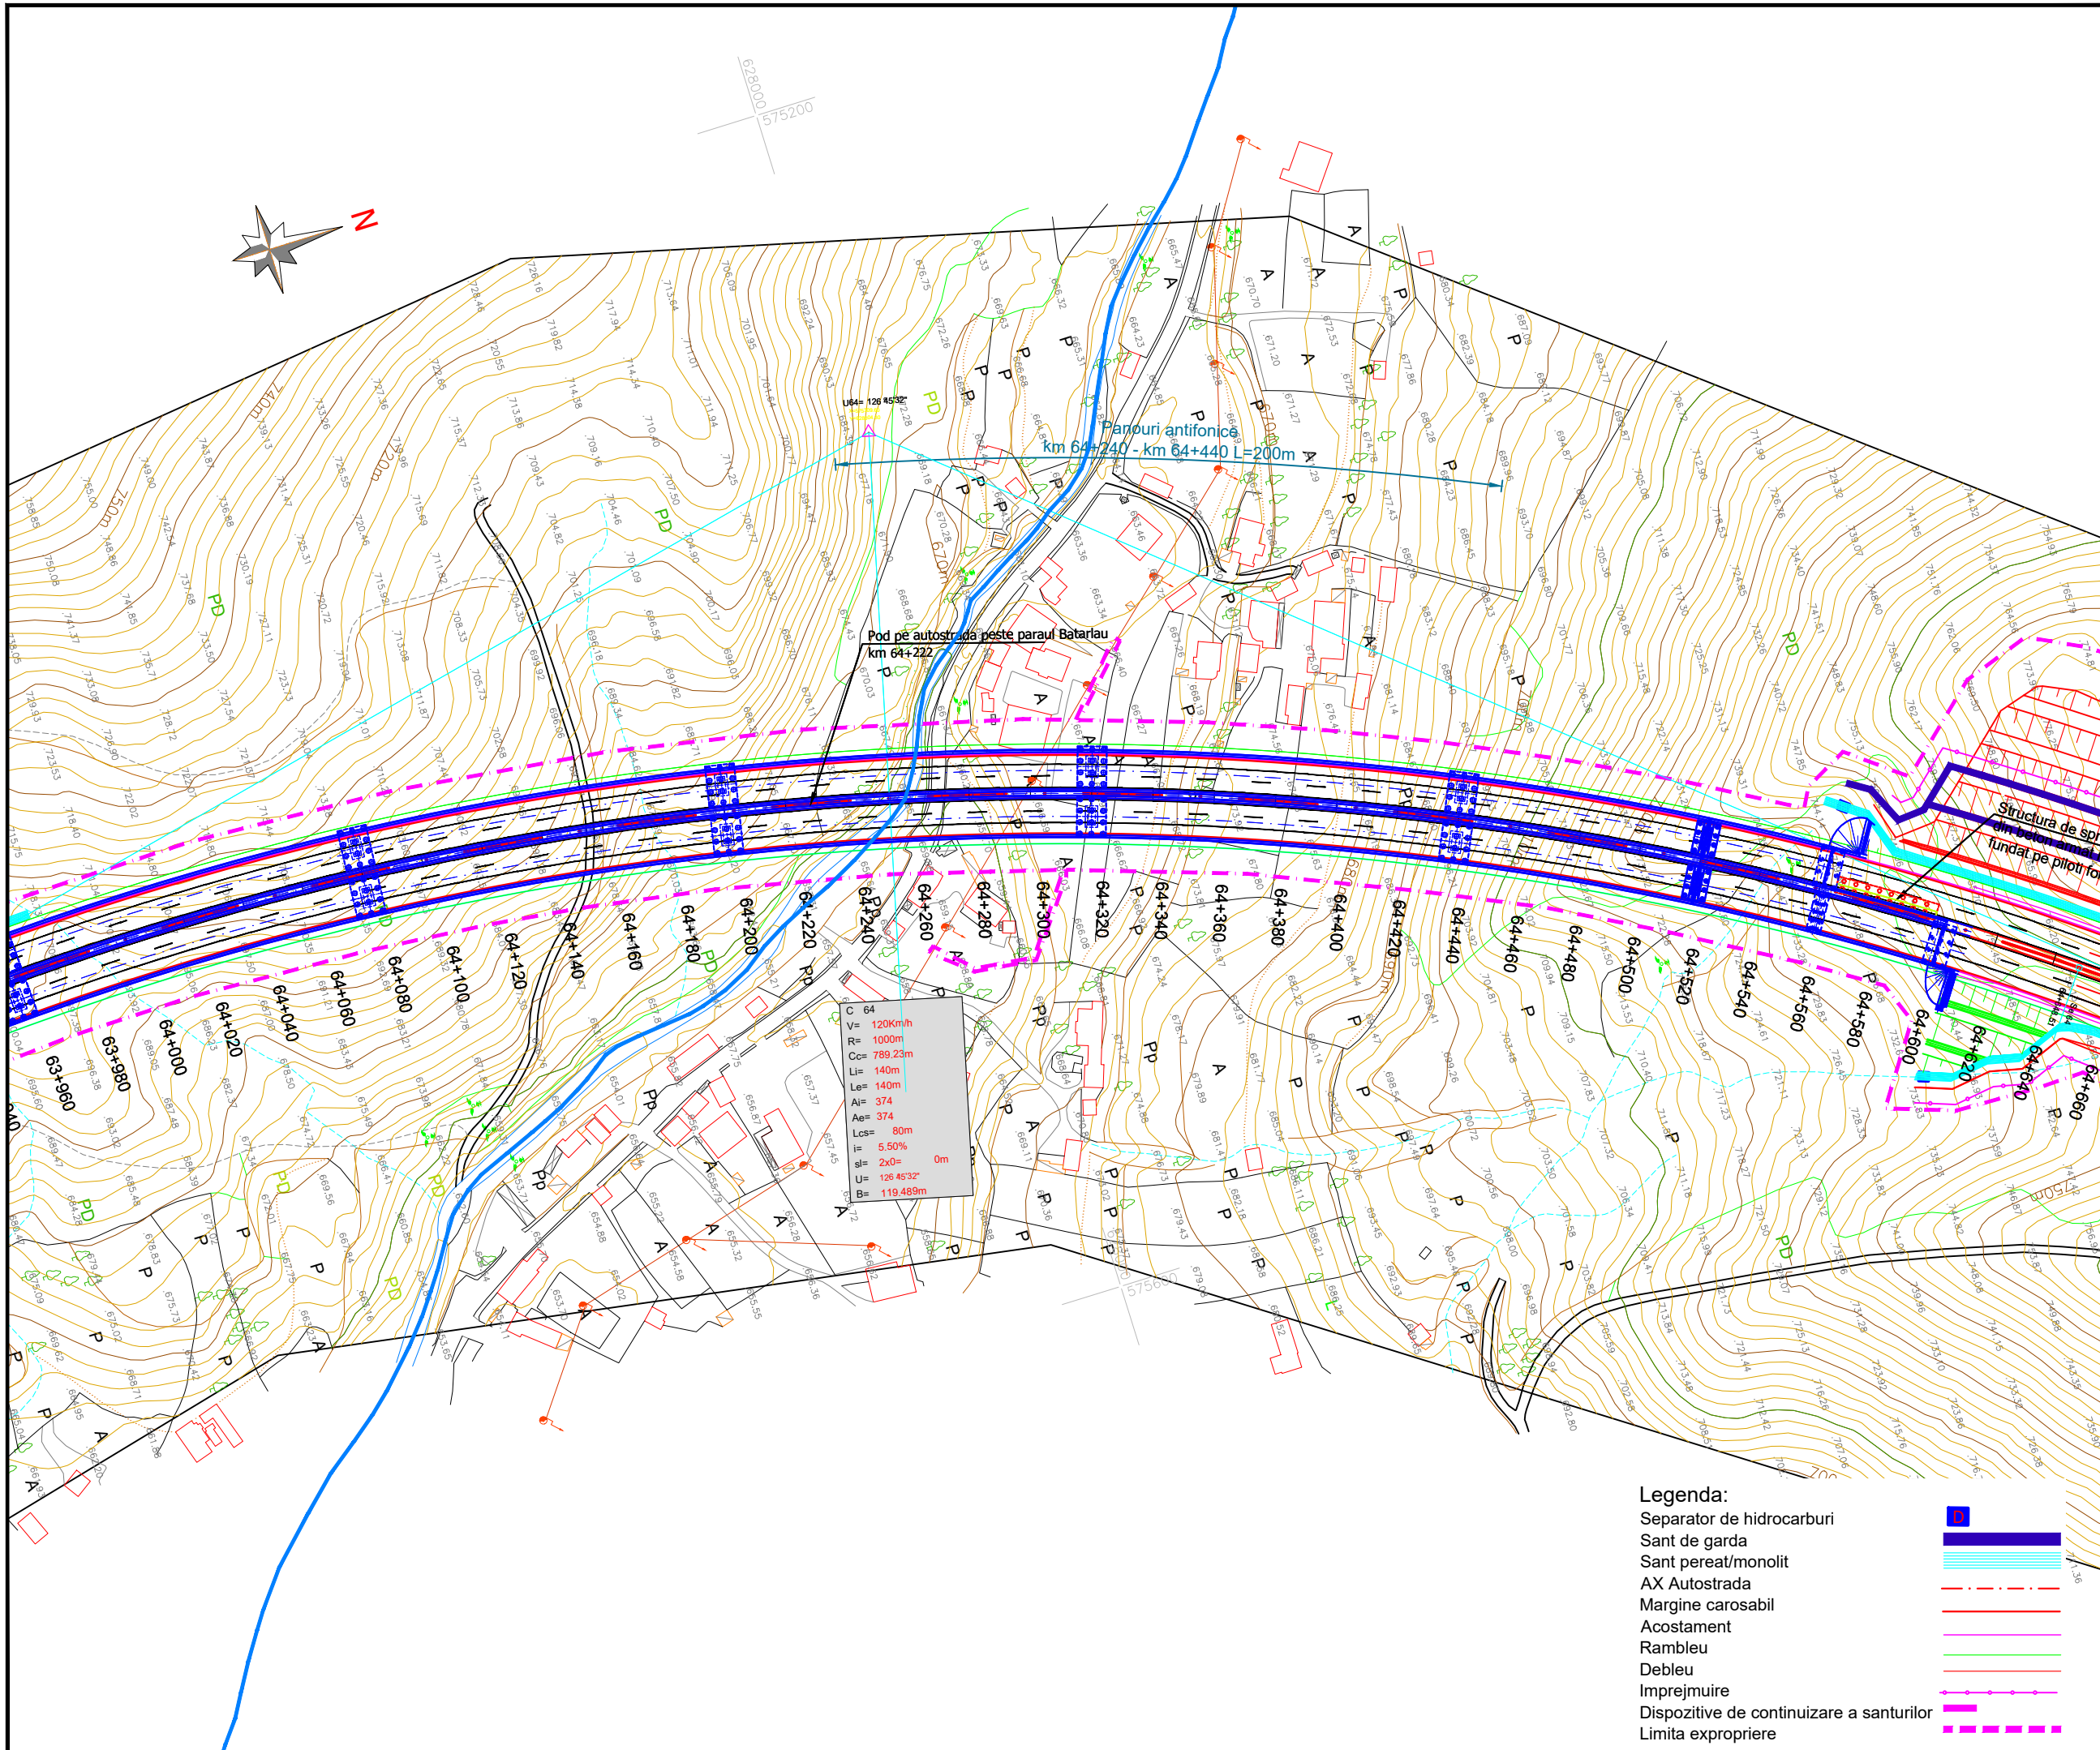

BENEFICIAR

MINISTERUL TRANSPORTURILOR SI INFRASTRUCTURII

COMPANIA NAȚIONALĂ DE ADMINISTRARE A INFRASTRUCTURII RUTIERE



PROIECTANT GENERAL



SUBPROIECTANT


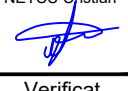

INVESTITIA

COMPLETAREA STUDIULUI DE FEZABILITATE PENTRU AUTOSTRADA TÂRGU MUREȘ-TÂRGU NEAMȚ

Tronson Ditrău-Târgu Neamț
Sector 3 - km 57+800 - km 95+600
(DN15B - DN15C)

FAZA DE PROIECTARE

Studiu de Fezabilitate









Coordonator de proiect ing. CHIOTAN Vlad	Proiectat ing. NETCU Cristian
	
	Verificat ing. NITA Daniel
	




Proiect nr:
92/36788 / 28.05.2019

Scara: 1:2000

Data: Februarie 2022

PLAN DE SITUATIE

- Legenda:**
- Separator de hidrocarburi 
 - Sant de garda 
 - Sant peret/monolit 
 - AX Autostrada 
 - Margine carosabil 
 - Acostament 
 - Rambleu 
 - Debleu 
 - Imprejmuire
 - Dispozitive de continuare a santurilor
 - Limita expropriere

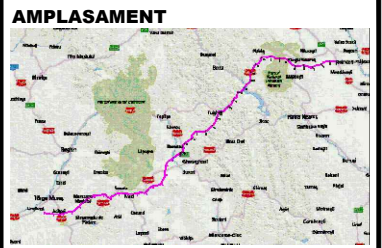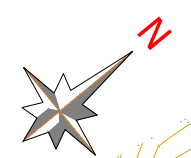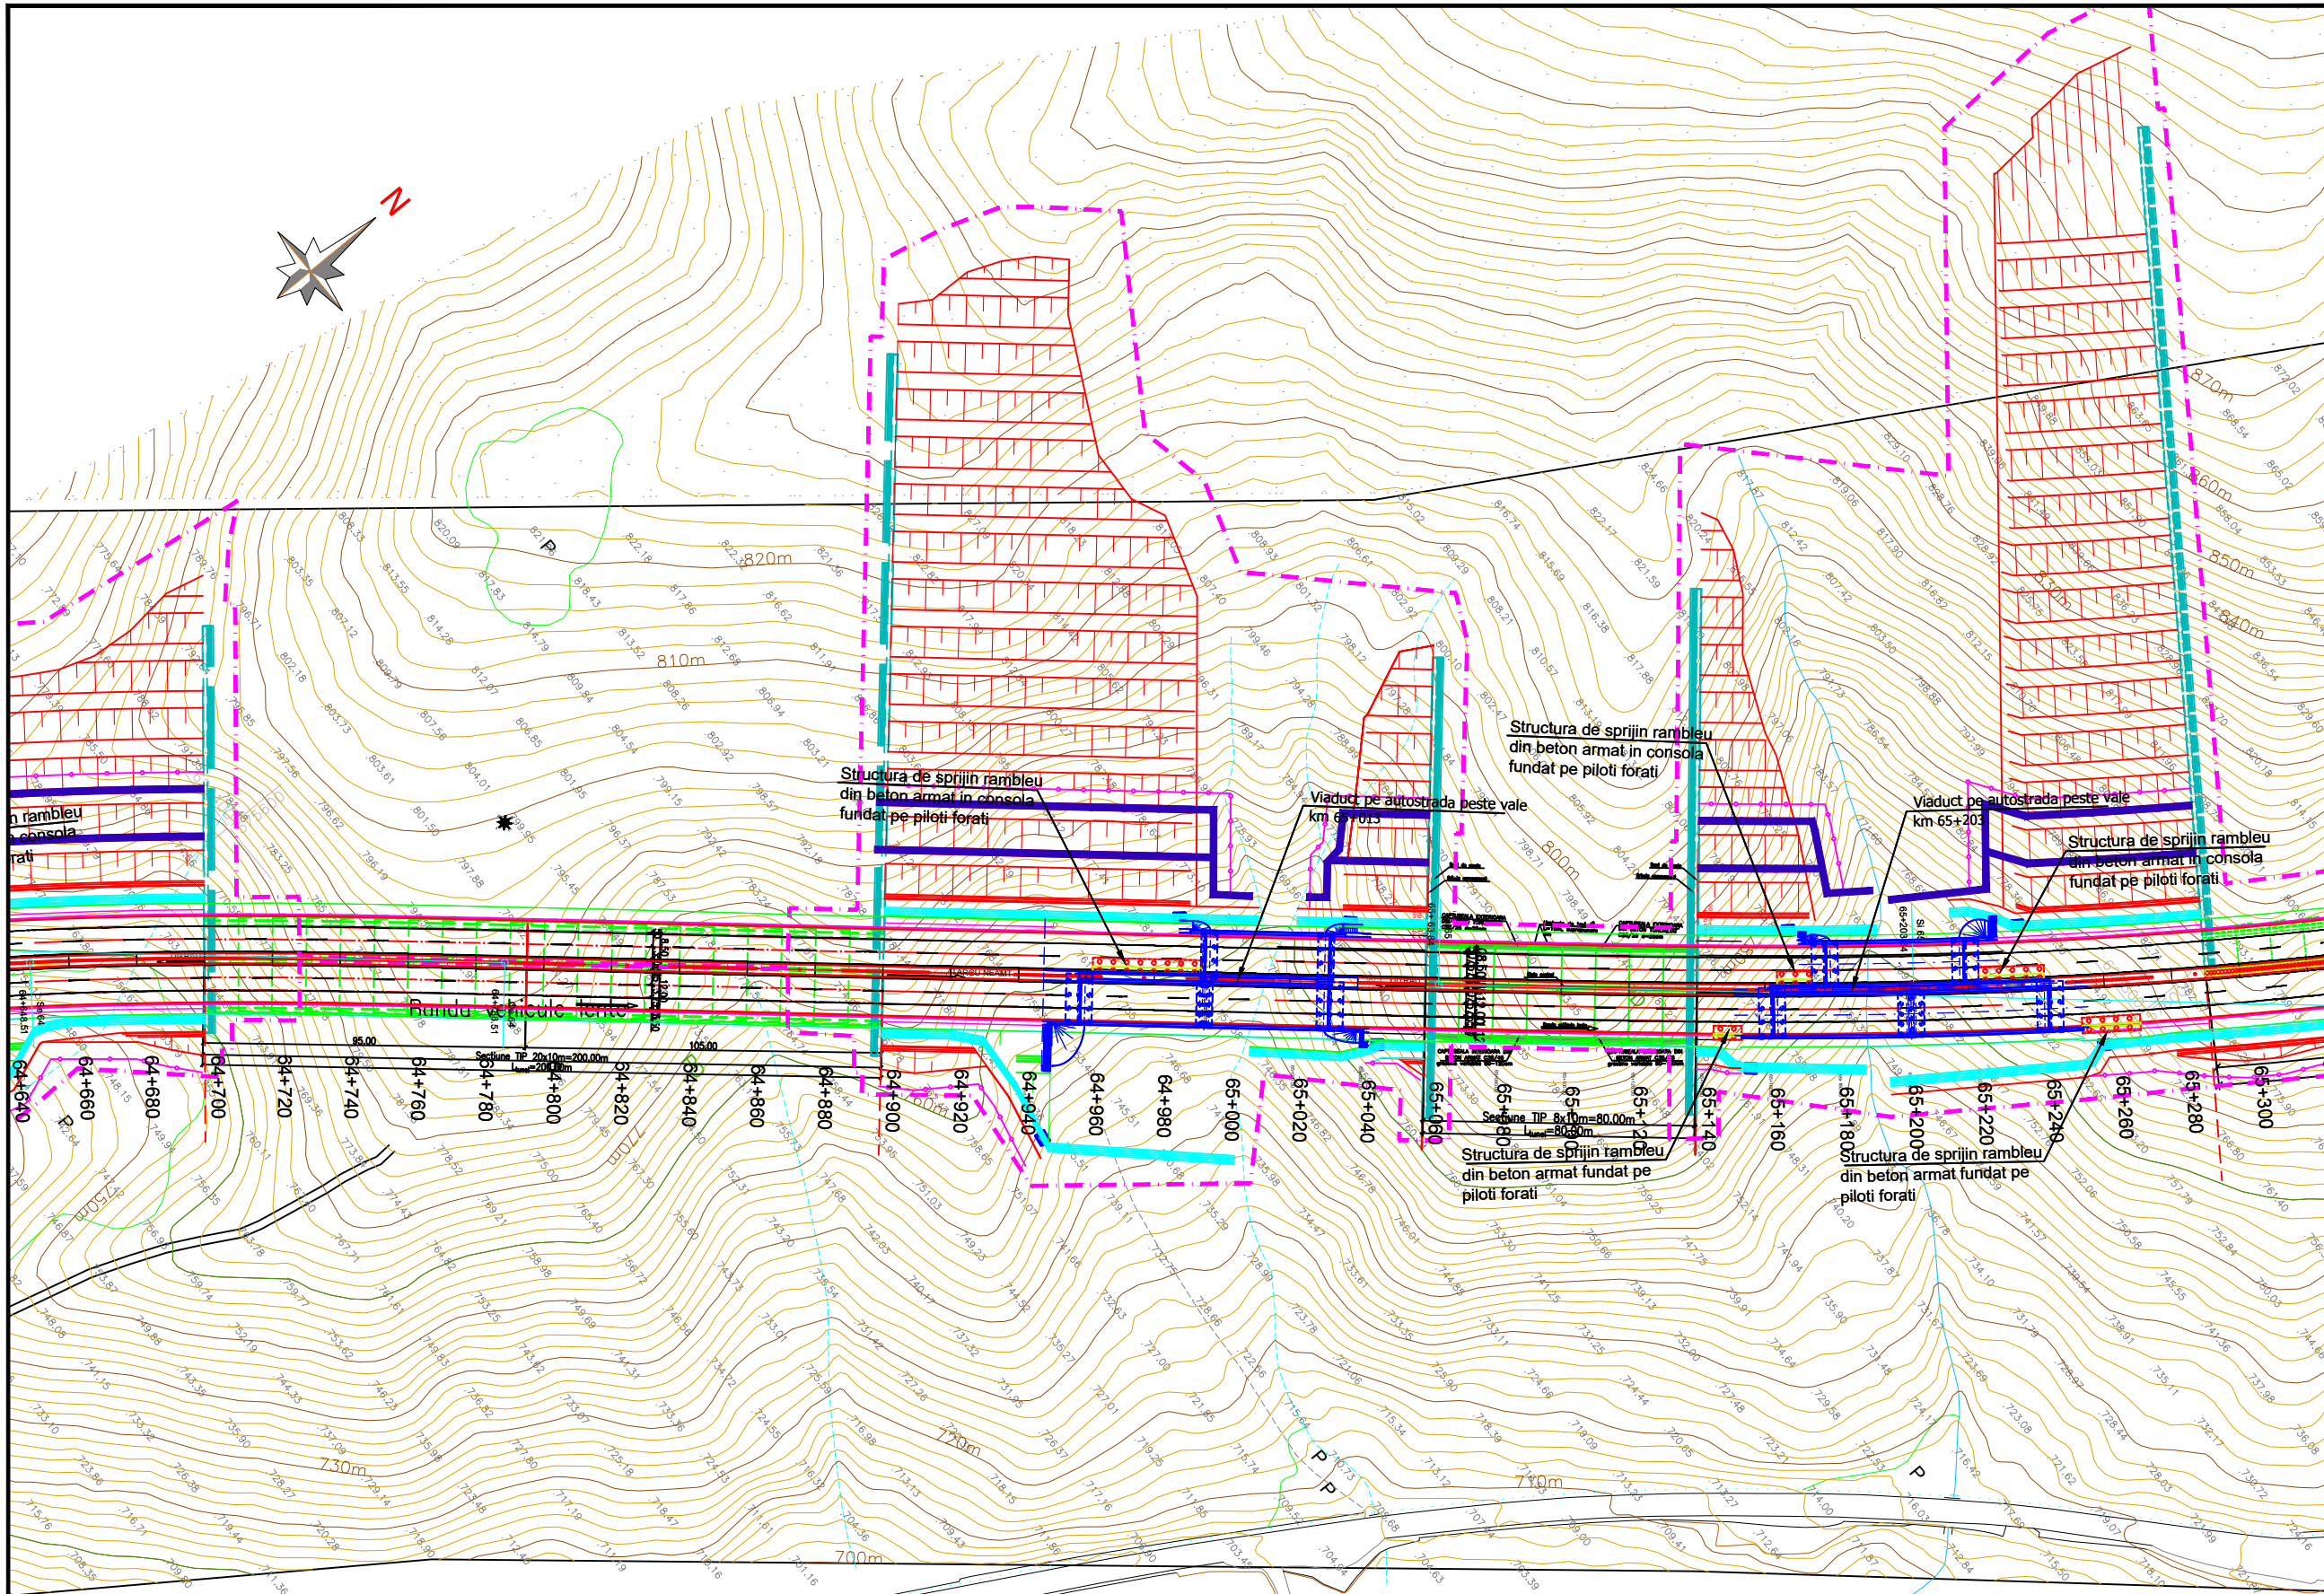

BENEFICIAR

MINISTERUL TRANSPORTURILOR SI INFRASTRUCTURII

COMPANIA NAȚIONALĂ DE ADMINISTRARE A INFRASTRUCTURII RUTIERE

PROIECTANT GENERAL

SUBPROIECTANT

INVESTITIA

COMPLETAREA STUDIULUI DE FEZABILITATE PENTRU AUTOSTRADA TÂRGU MUREȘ-TÂRGU NEAMȚ

Tronson Ditrău-Târgu Neamț
Sector 3 - km 57+800 - km 95+600
(DN15B - DN15C)

FAZA DE PROIECTARE

Studiu de Fezabilitate

Coordonator de proiect ing. CHIOTAN Vlad	Proiectat ing. NETCU Cristian
Verificat ing. NITA Daniel	

Proiect nr:
92/36788 / 28.05.2019

Scara: 1:2000


Data: Februarie 2022

PLAN DE SITUATIE


Cod:MN-T2-S3-D-PS-011 Rev. _04

- Legenda:**
- Separator de hidrocarburi
 - Sant de garda
 - AX Autostrada
 - Margine carosabil
 - Acostament
 - Rambleu
 - Debleu
 - Imprejmuire
 - Dispozitive de continuare a santurilor
 - Limita expropriere

629400 576000

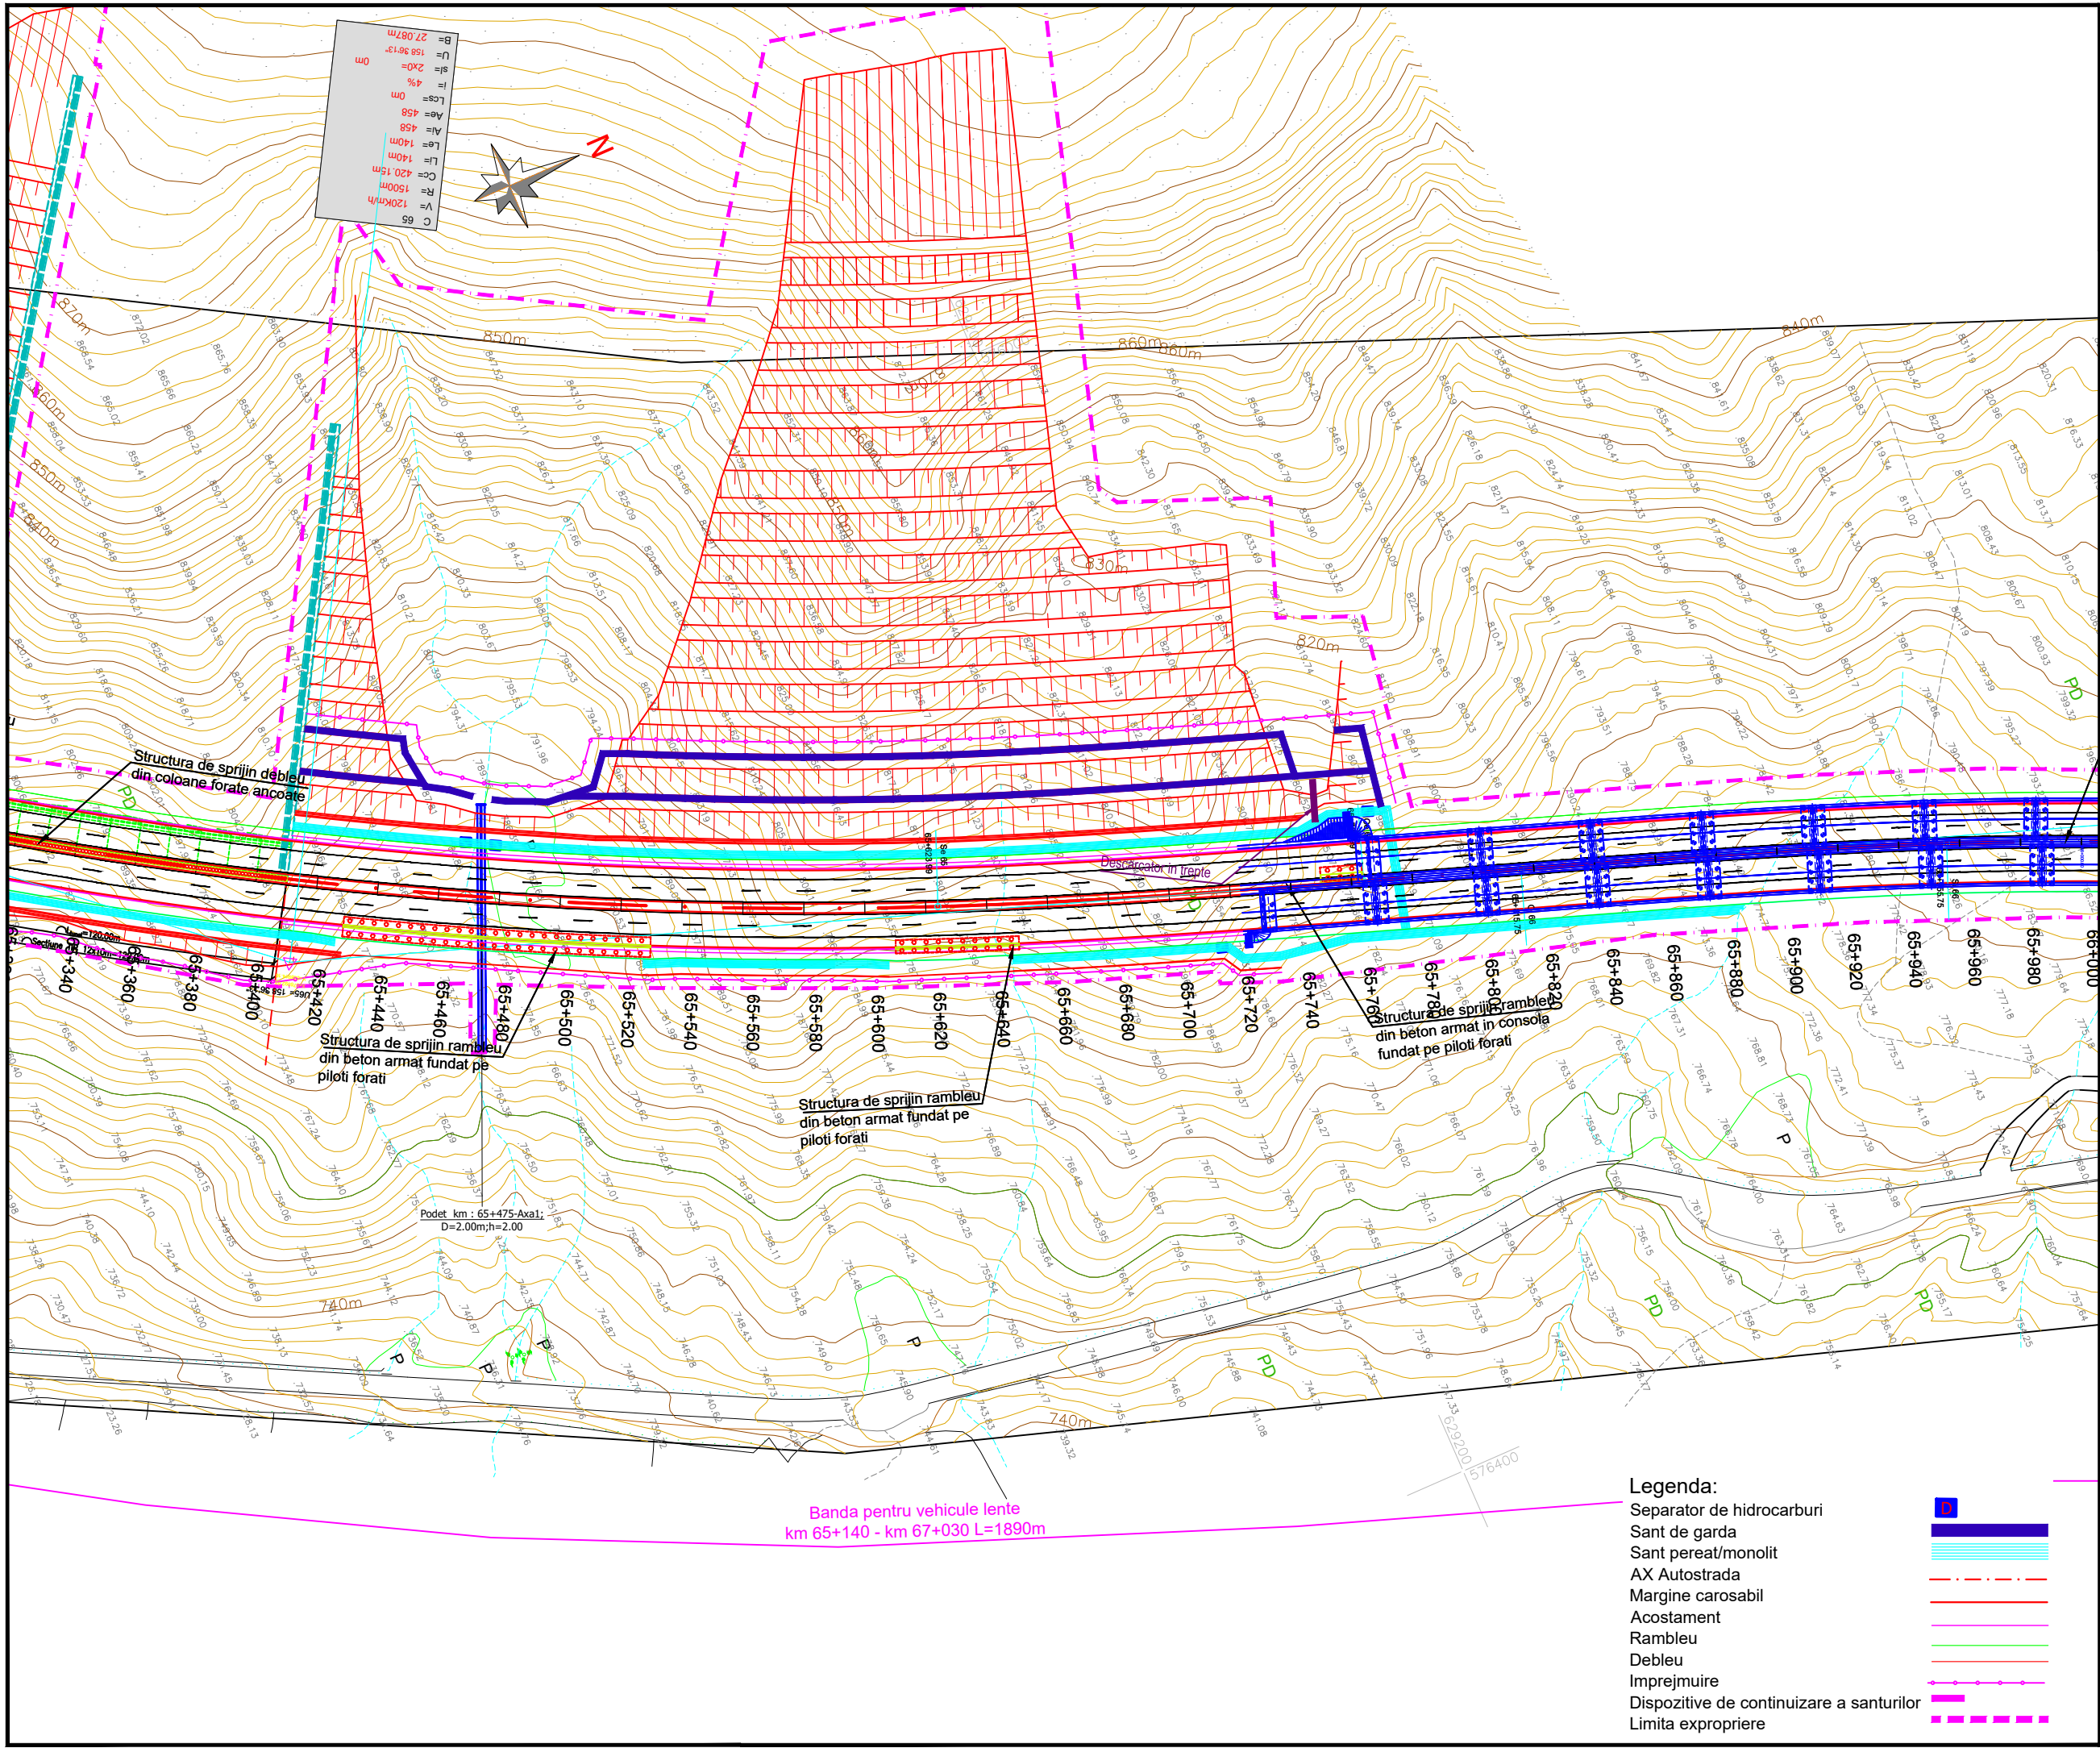

B=	27.087m
U=	158.9613°
2x0=	0m
F=	4%
Lcs=	0m
As=	458
Af=	458
Ls=	140m
Lf=	140m
Cs=	420.15m
R=	1500m
V=	120km/h
C	65

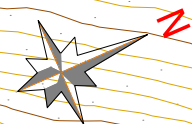

PROIECT CO-FINANȚAT DE UNIUNEA EUROPEANĂ PRIN PROGRAMUL OPERAȚIONAL INFRASTRUCTURA MARE

UNIUNEA EUROPEANĂ

GUVERNUL ROMÂNIEI

Instrumente Structurale 2014-2020
POIM

AMPLASAMENT

BENEFICIAR

MINISTERUL TRANSPORTURILOR SI INFRASTRUCTURII

COMPANIA NAȚIONALĂ DE ADMINISTRARE A INFRASTRUCTURII RUTIERE

PROIECTANT GENERAL

SUBPROIECTANT

INVESTITIA

COMPLETAREA STUDIULUI DE FEZABILITATE PENTRU AUTOSTRADA TÂRGU MUREȘ-TÂRGU NEAMȚ

Tronson Ditrău-Târgu Neamț
Sector 3 - km 57+800 - km 95+600
(DN15B - DN15C)

FAZA DE PROIECTARE
Studiu de Fezabilitate

Coordonator de proiect ing. CHIOTAN Vlad	Proiectat ing. NETCU Cristian
	Verificat ing. NITA Daniel

Proiect nr:
92/36788 / 28.05.2019

Scara: 1:2000

Data: Februarie 2022

PLAN DE SITUATIE

Cod:MN-T2-S3-D-PS-012 Rev. _04



AMPLASAMENT



BENEFICIAR

MINISTERUL TRANSPORTURILOR SI INFRASTRUCTURII
COMPANIA NAȚIONALĂ DE ADMINISTRARE A INFRASTRUCTURII RUTIERE



PROIECTANT GENERAL



SUBPROIECTANT

INVESTITIA

COMPLETAREA STUDIULUI DE FEZABILITATE PENTRU AUTOSTRADA TÂRGU MUREȘ-TÂRGU NEAMȚ

Tronson Ditrău-Târgu Neamț
Sector 3 - km 57+800 - km 95+600
(DN15B - DN15C)

FAZA DE PROIECTARE

Studiu de Fezabilitate

Coordonator de proiect

ing. CHIOTAN Vlad

[Signature]

Proiectat

ing. NETCU Cristian

[Signature]

Verificat

ing. NITA Daniel

[Signature]

Proiect nr:

92/36788 / 28.05.2019


Scara:

1:2000

Data:

Februarie 2022

PLAN DE SITUATIE

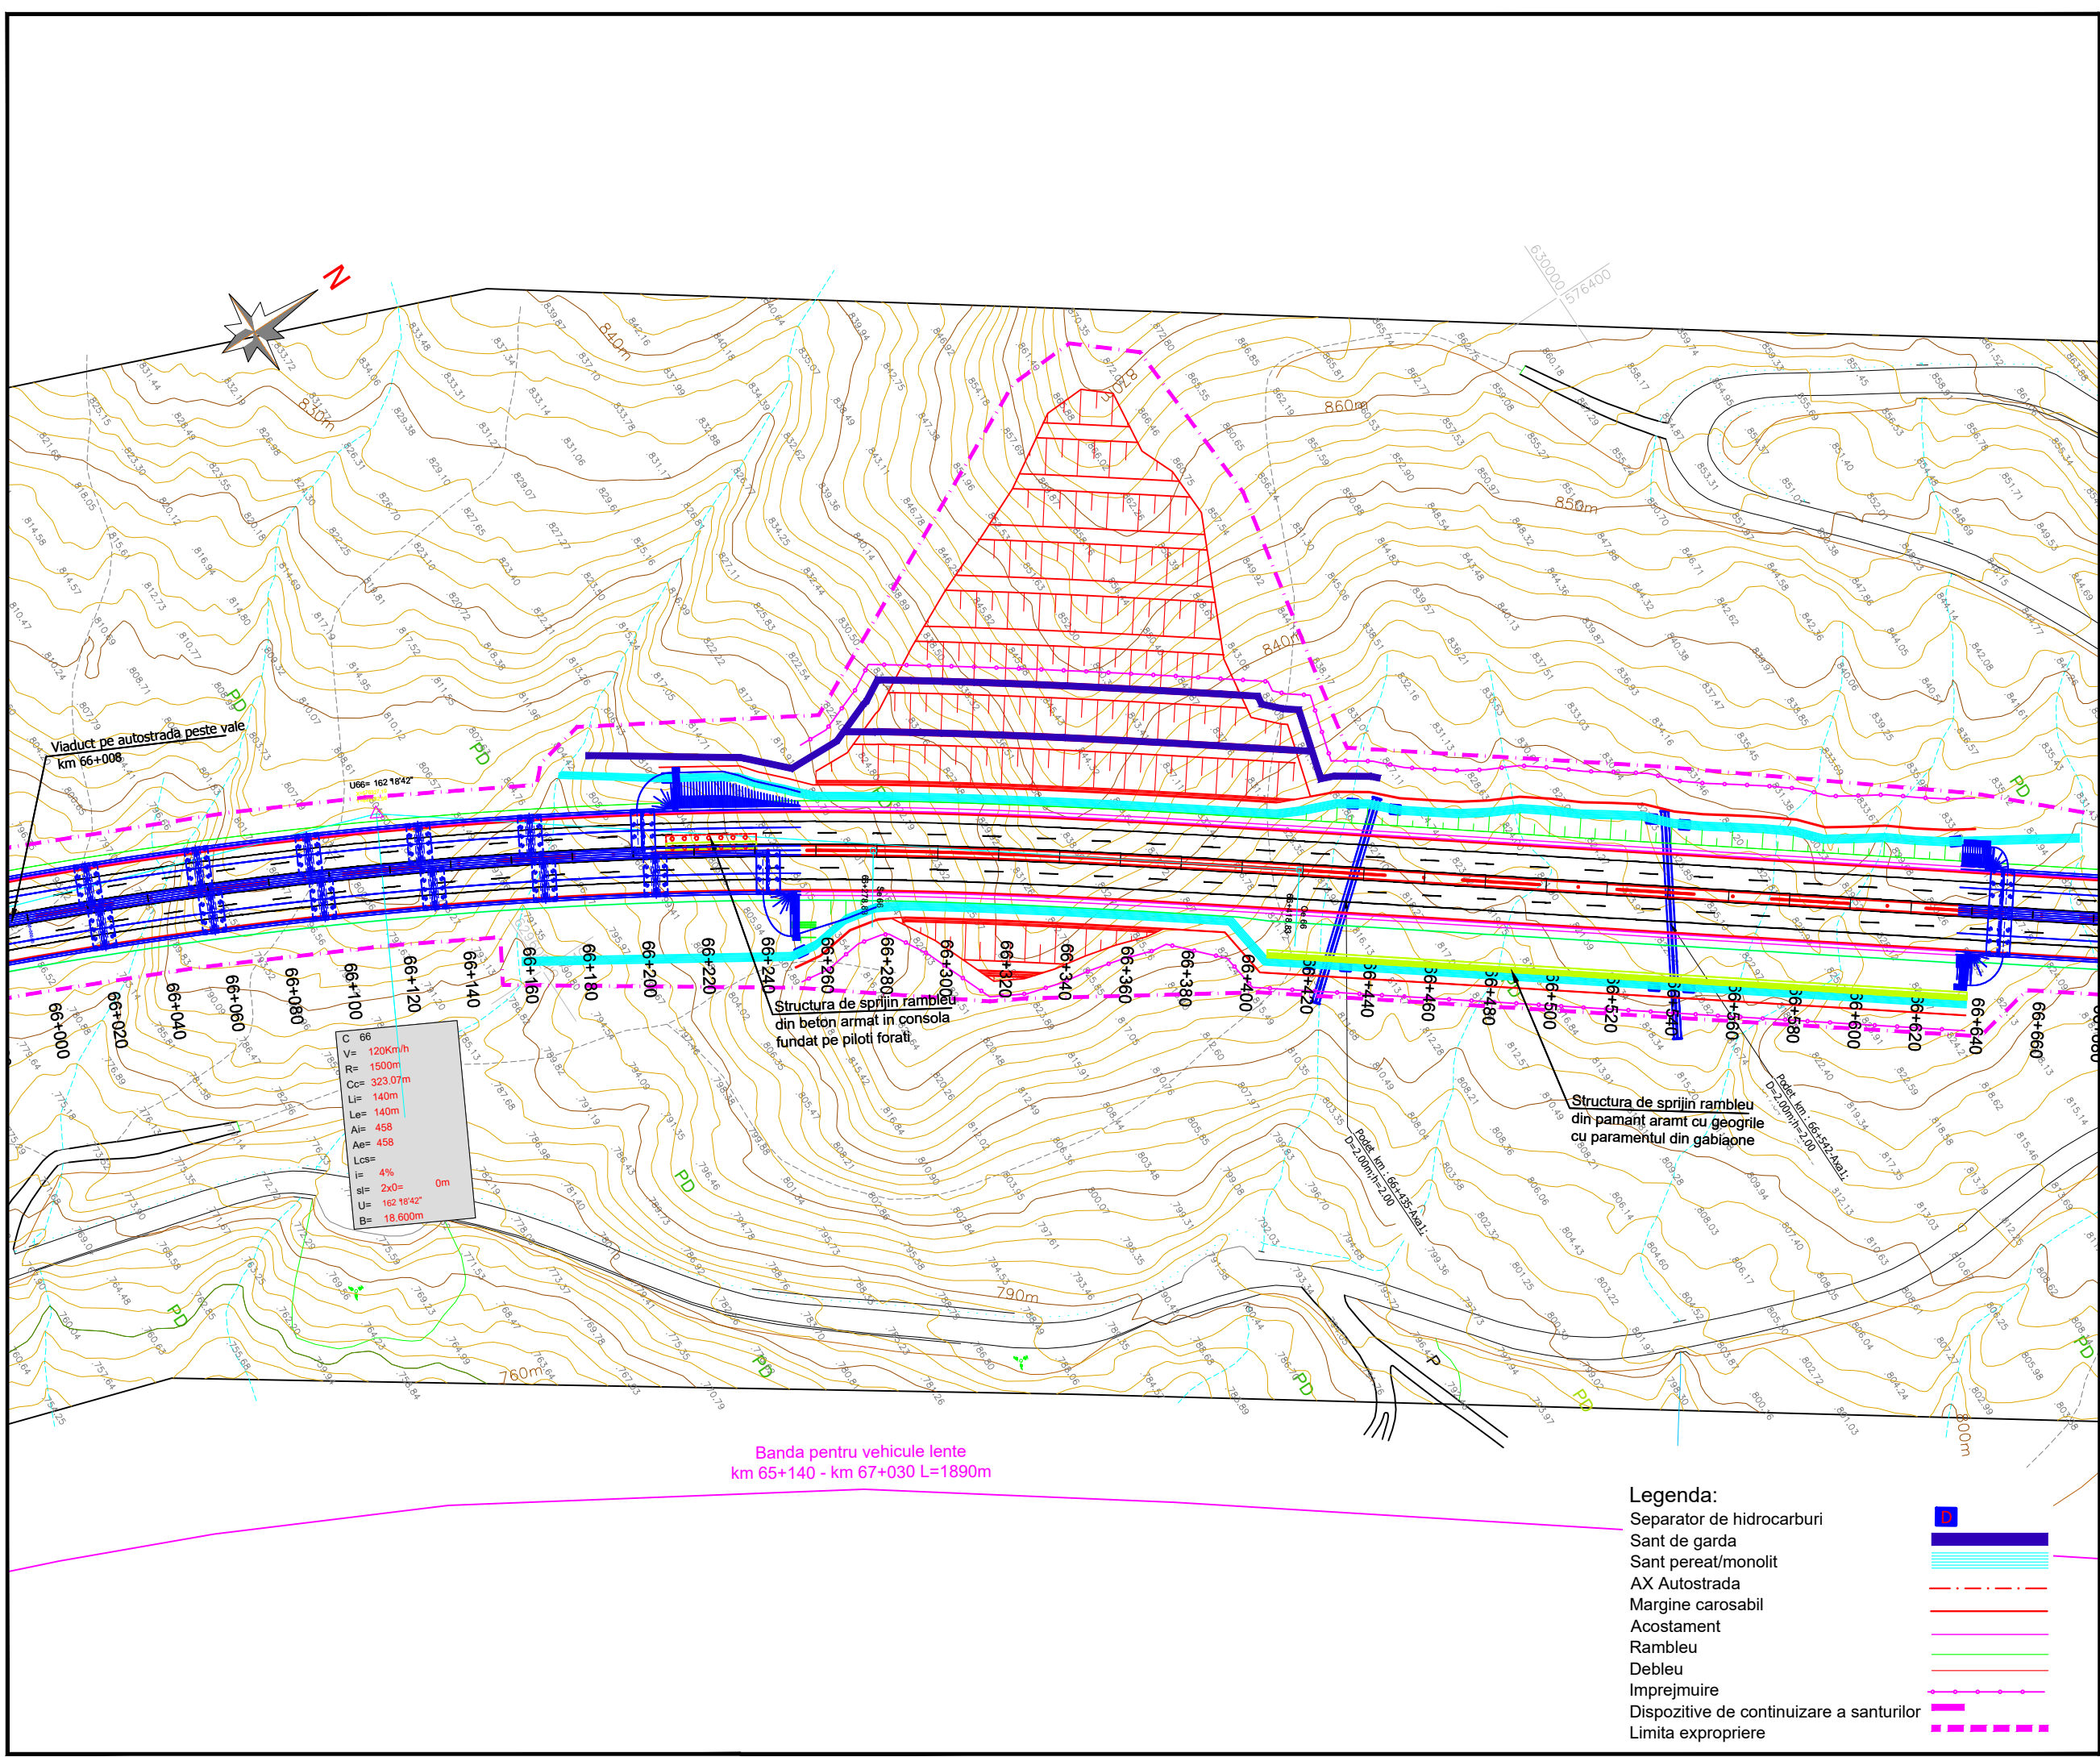

Legenda:

- Separator de hidrocarburi
- Sant de garda
- AX Autostrada
- Margine carosabil
- Acostament
- Rambleu
- Debleu
- Imprejmuire
- Dispozitive de continuare a santurilor
- Limita expropriere

Banda pentru vehicule lente
km 65+140 - km 67+030 L=1890m



AMPLASAMENT



BENEFICIAR

MINISTERUL TRANSPORTURILOR SI INFRASTRUCTURII
COMPANIA NAȚIONALĂ DE ADMINISTRARE A INFRASTRUCTURII RUTIERE



PROIECTANT GENERAL



SUBPROIECTANT

INVESTITIA

COMPLETAREA STUDIULUI DE FEZABILITATE PENTRU AUTOSTRADA TÂRGU MUREȘ-TÂRGU NEAMȚ

Tronson Ditrău-Târgu Neamț
Sector 3 - km 57+800 - km 95+600
(DN15B - DN15C)

FAZA DE PROIECTARE

Studiu de Fezabilitate

Coordonator de proiect

ing. CHIOTAN Vlad

ing. NITA Daniel

Proiectat

ing. NETCU Cristian

Verificat


ing. NITA Daniel

Proiect nr:
92/36788 / 28.05.2019

Scara: 1:2000

Data: Februarie 2022



PLAN DE SITUATIE

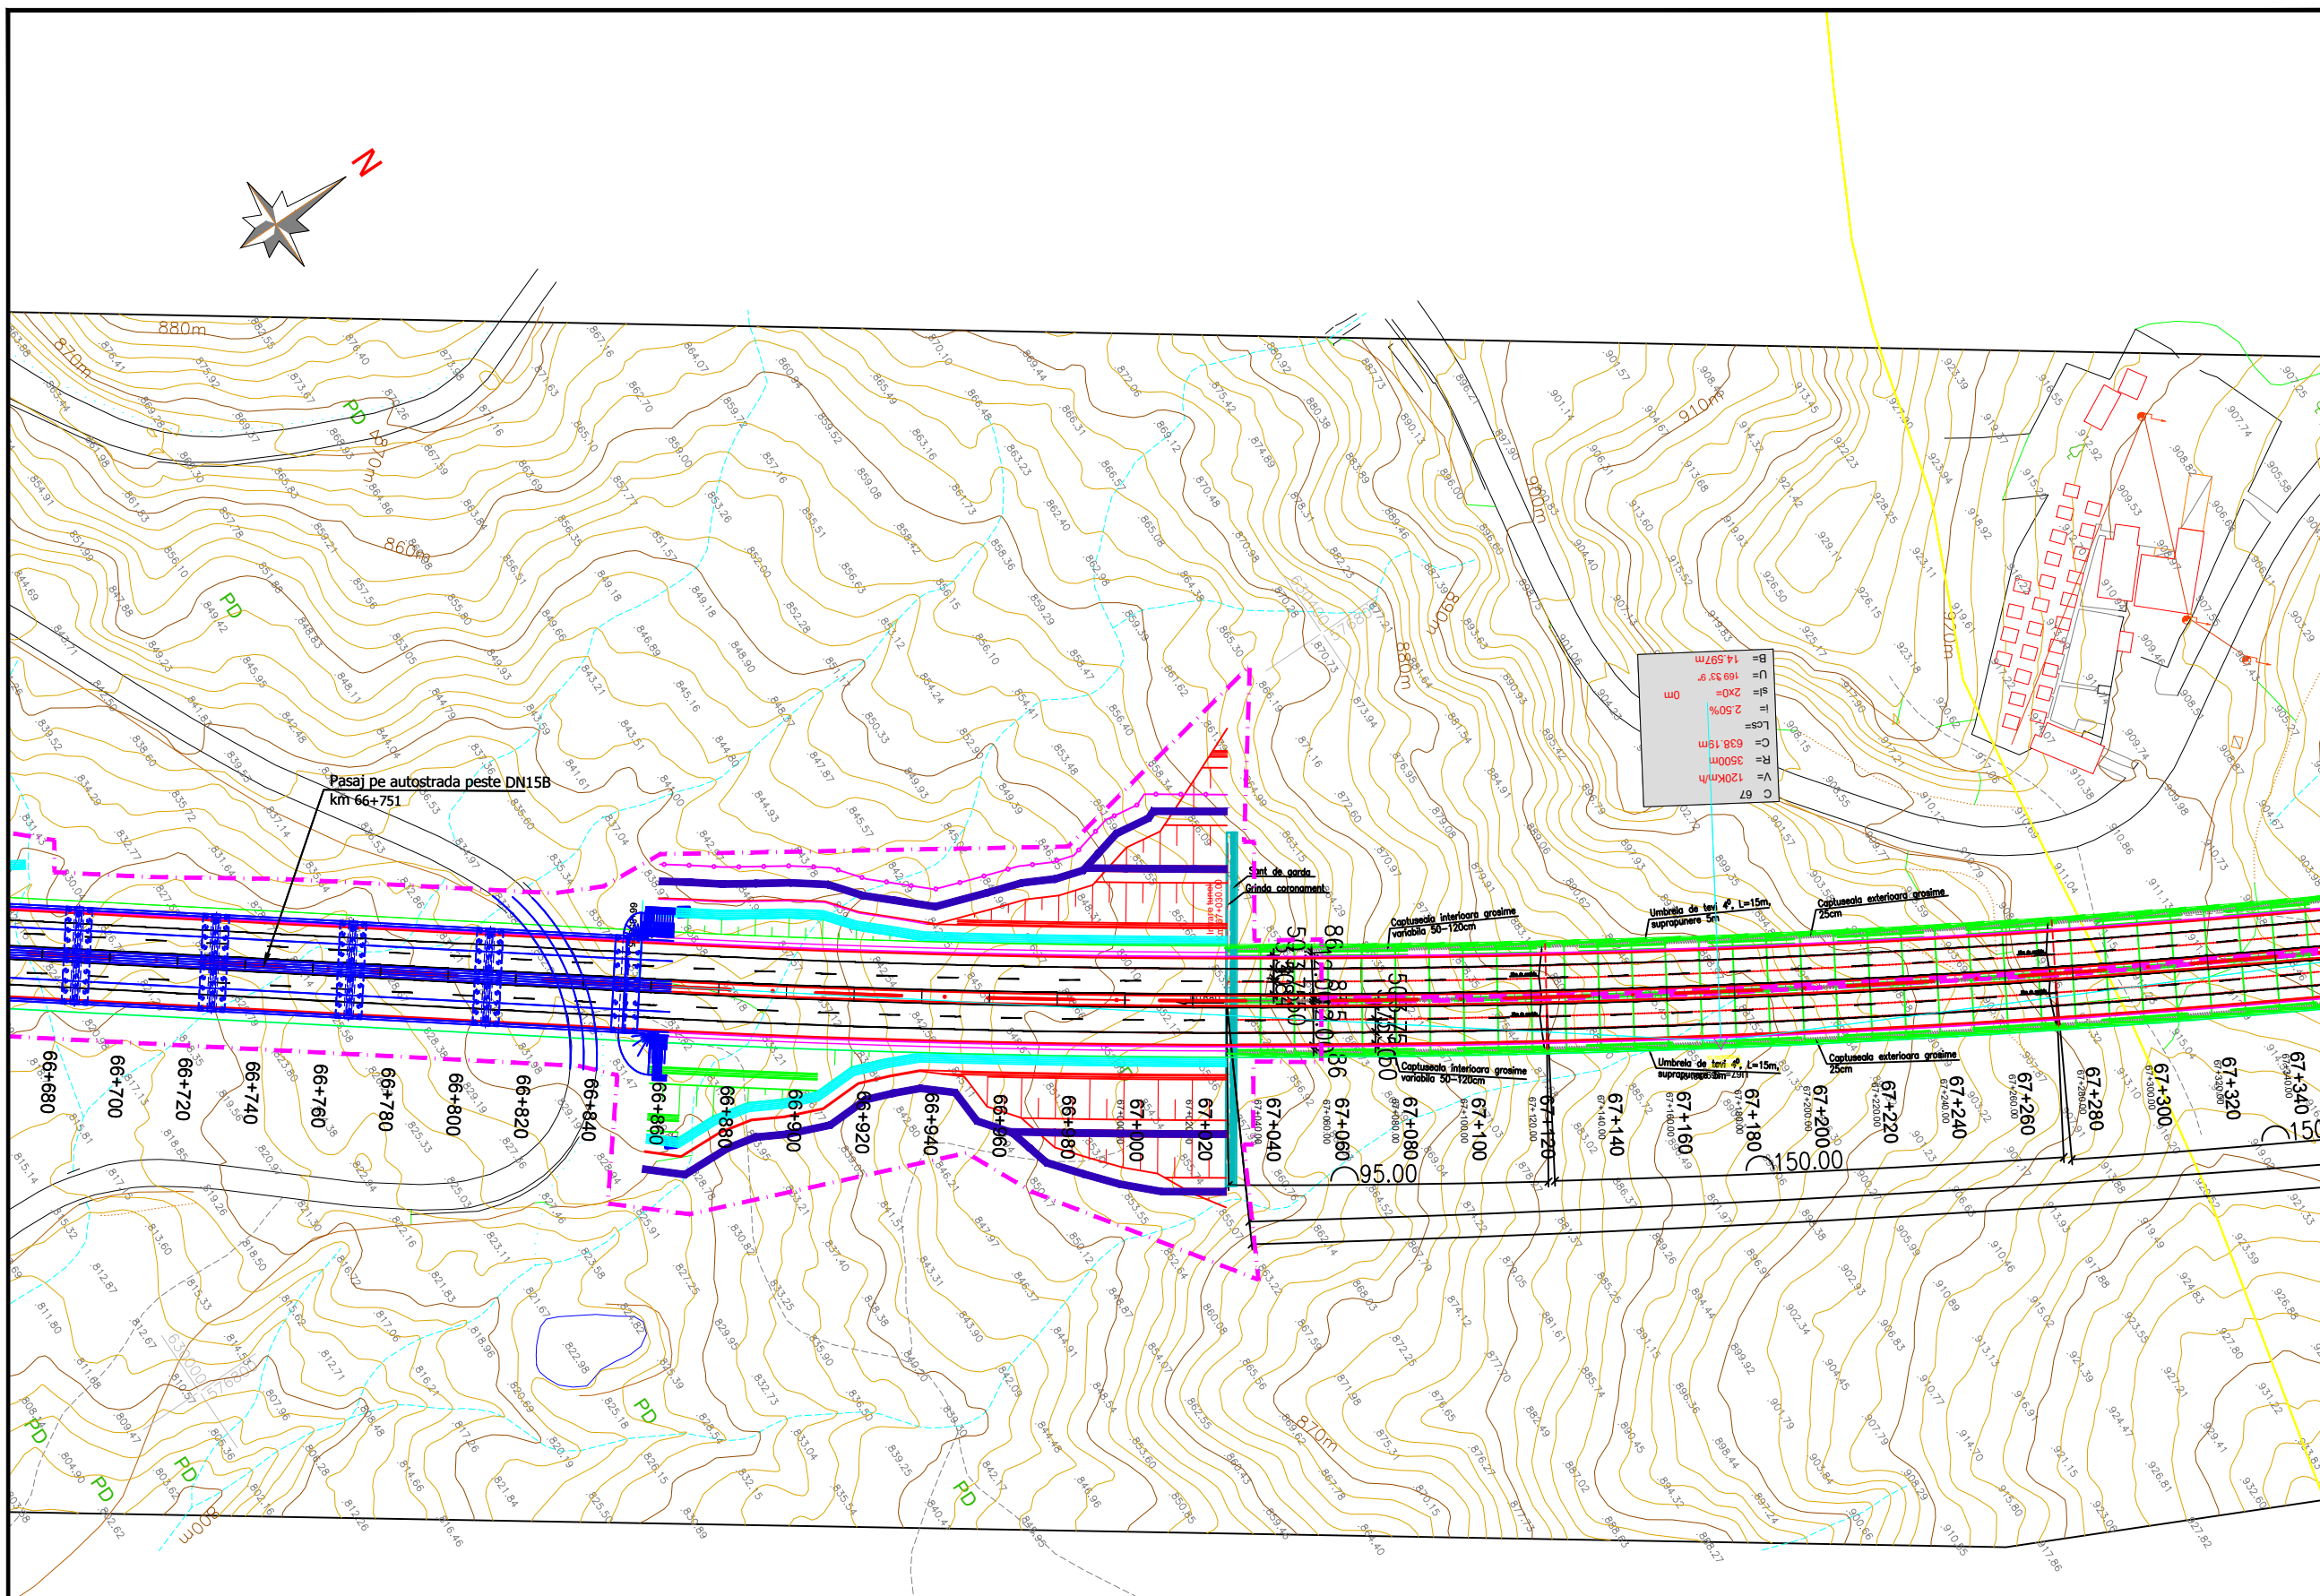

Banda pentru vehicule lente
km 65+140 - km 67+030 L=1890m

Legenda:

- Separator de hidrocarburi
- Sant de garda
- AX Autostrada
- Margine carosabil
- Acostament
- Rambleu
- Debleu
- Imprejmuire
- Dispozitive de continuare a santurilor
- Limita expropriere

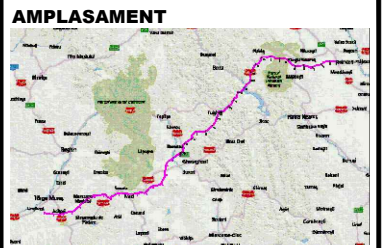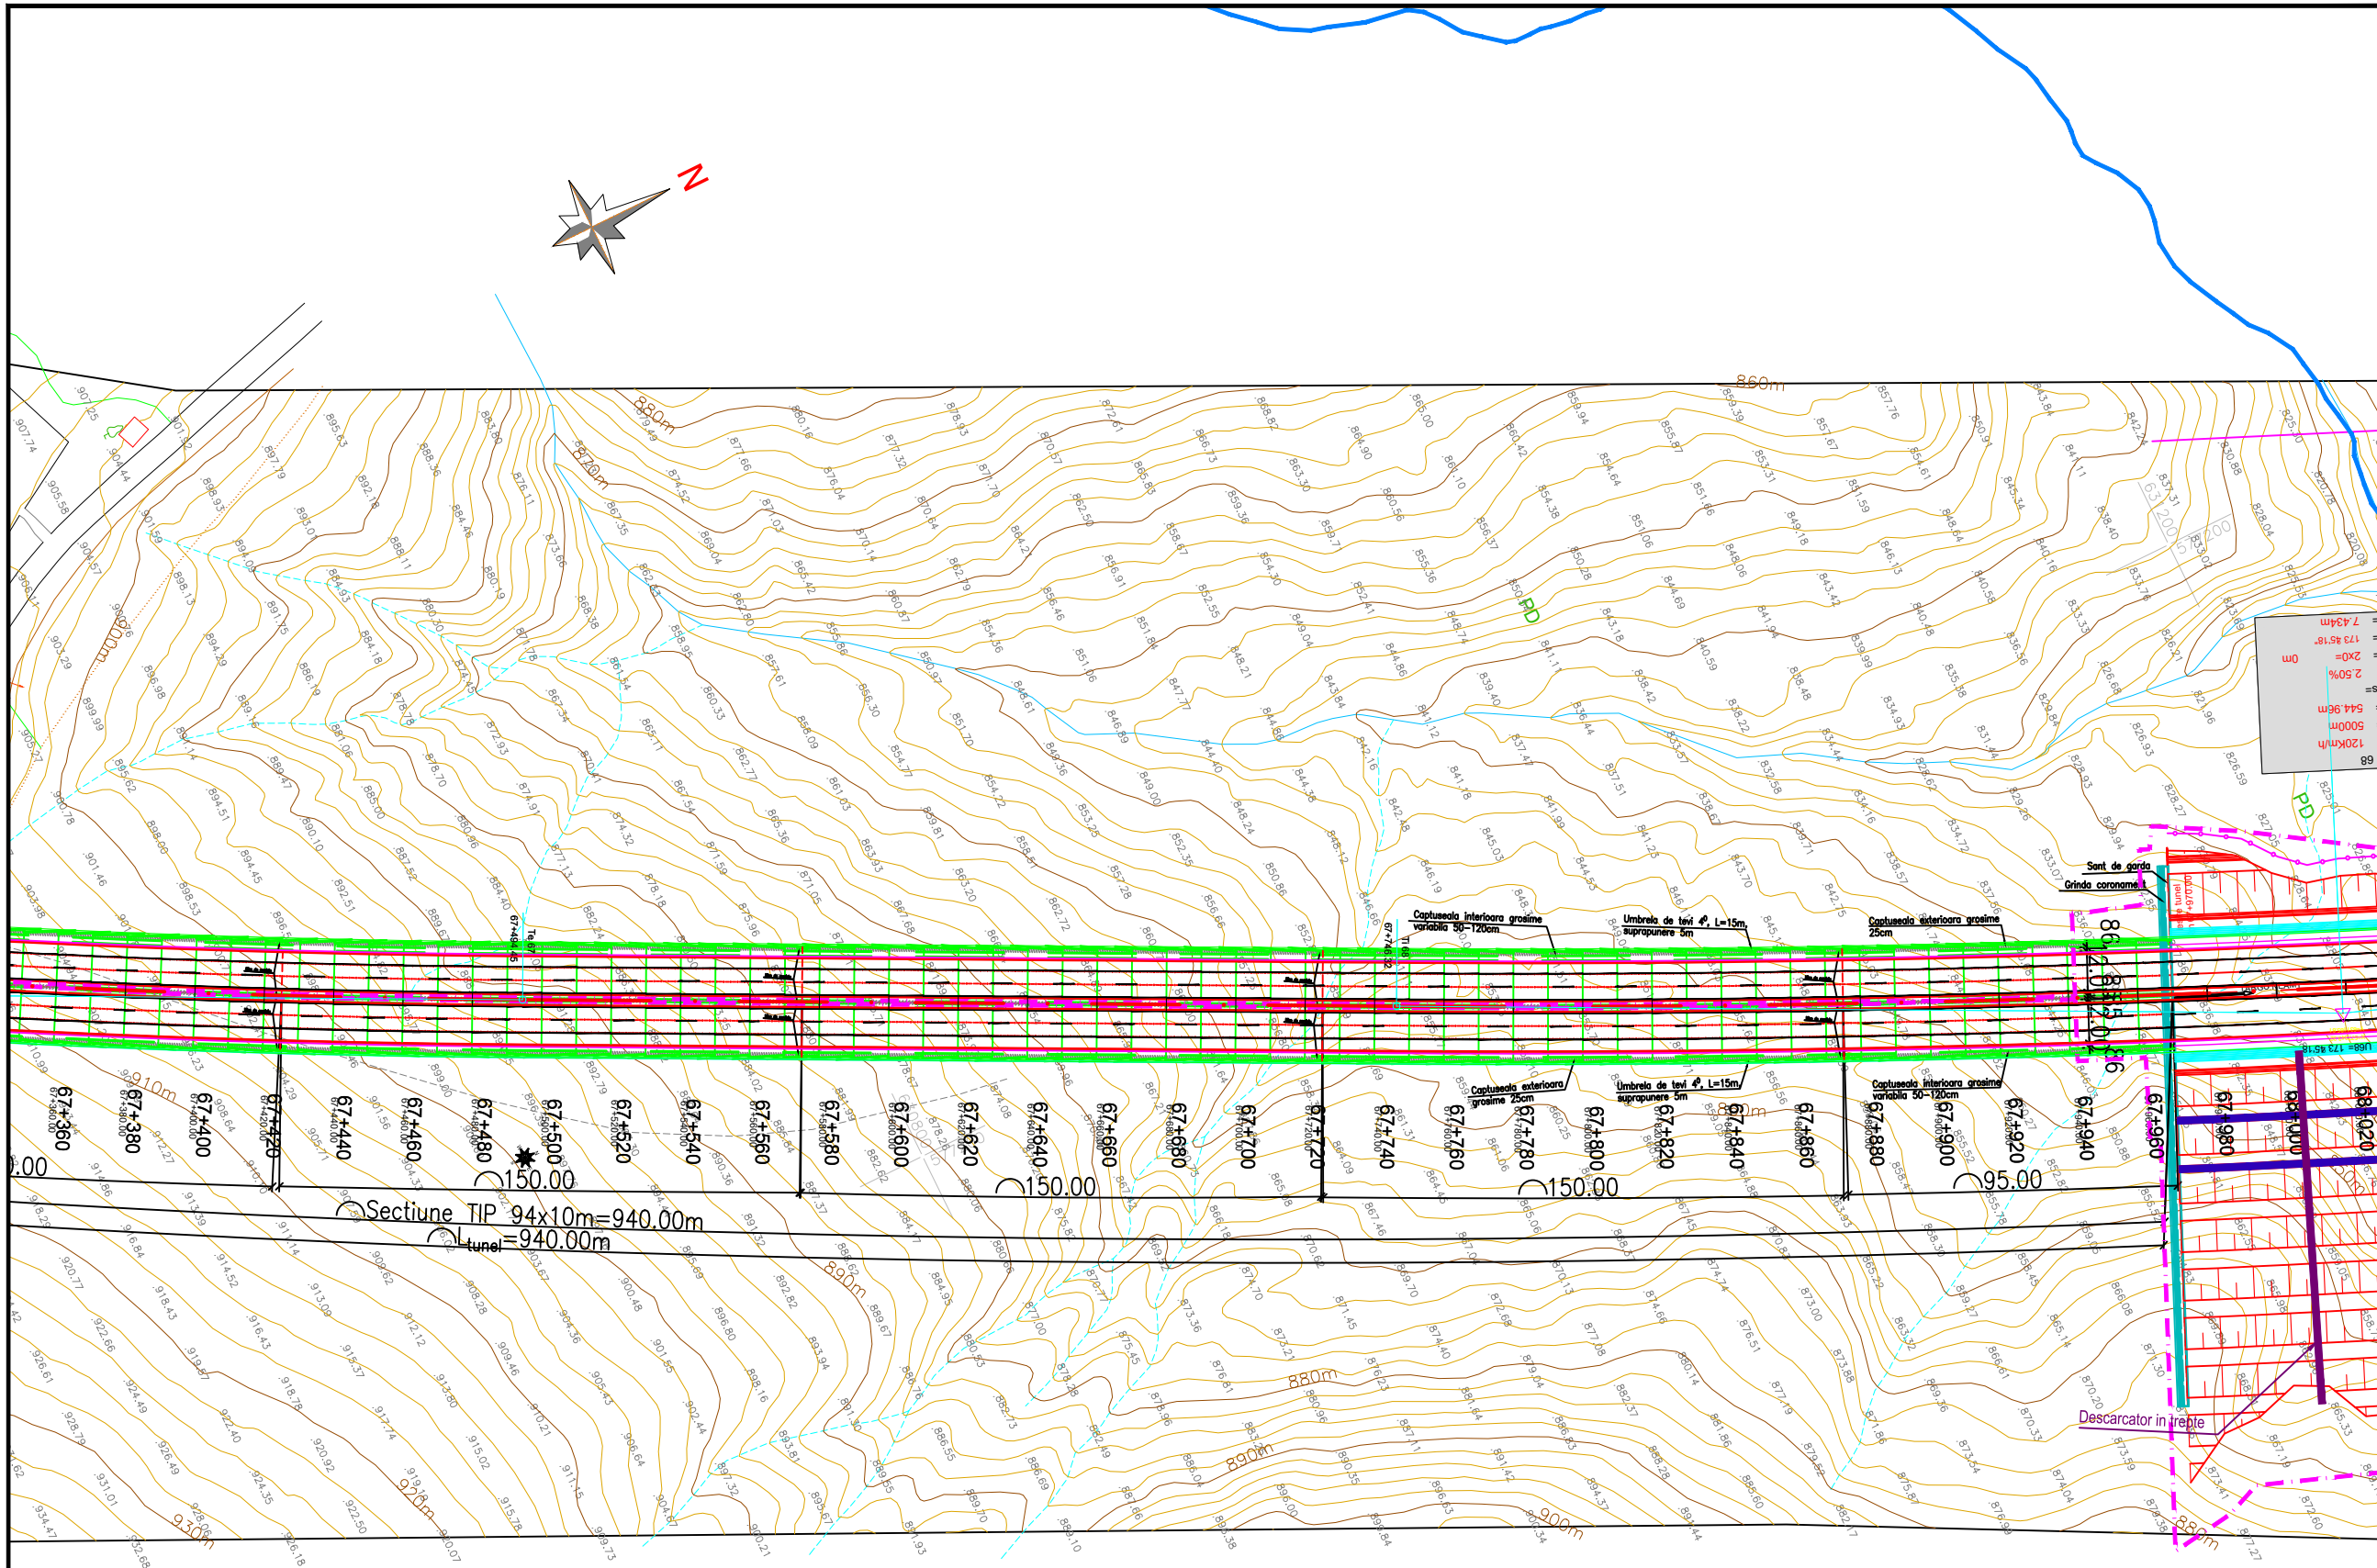

BENEFICIAR
 MINISTERUL TRANSPORTURILOR SI INFRASTRUCTURII
 COMPANIA NAȚIONALĂ DE ADMINISTRARE A INFRASTRUCTURII RUTIERE

PROIECTANT GENERAL

SUBPROIECTANT

INVESTITIA
 COMPLETAREA STUDIULUI DE FEZABILITATE PENTRU AUTOSTRADA TÂRGU MUREȘ-TÂRGU NEAMȚ

Tronson Ditrău-Târgu Neamț
 Sector 3 - km 57+800 - km 95+600
 (DN15B - DN15C)

FAZA DE PROIECTARE
 Studiu de Fezabilitate

Coordonator de proiect ing. CHIOTAN Vlad	Proiectat ing. NETCU Cristian
	Verificat ing. NITA Daniel


Proiect nr:
92/36788 / 28.05.2019

Scara: 1:2000

Data: Februarie 2022

PLAN DE SITUATIE

- Legenda:**
- Separator de hidrocarburi
 - Sant de garda
 - AX Autostrada
 - Margine carosabil
 - Acostament
 - Rambleu
 - Debleu
 - Imprejuimure
 - Dispozitive de continuare a santurilor

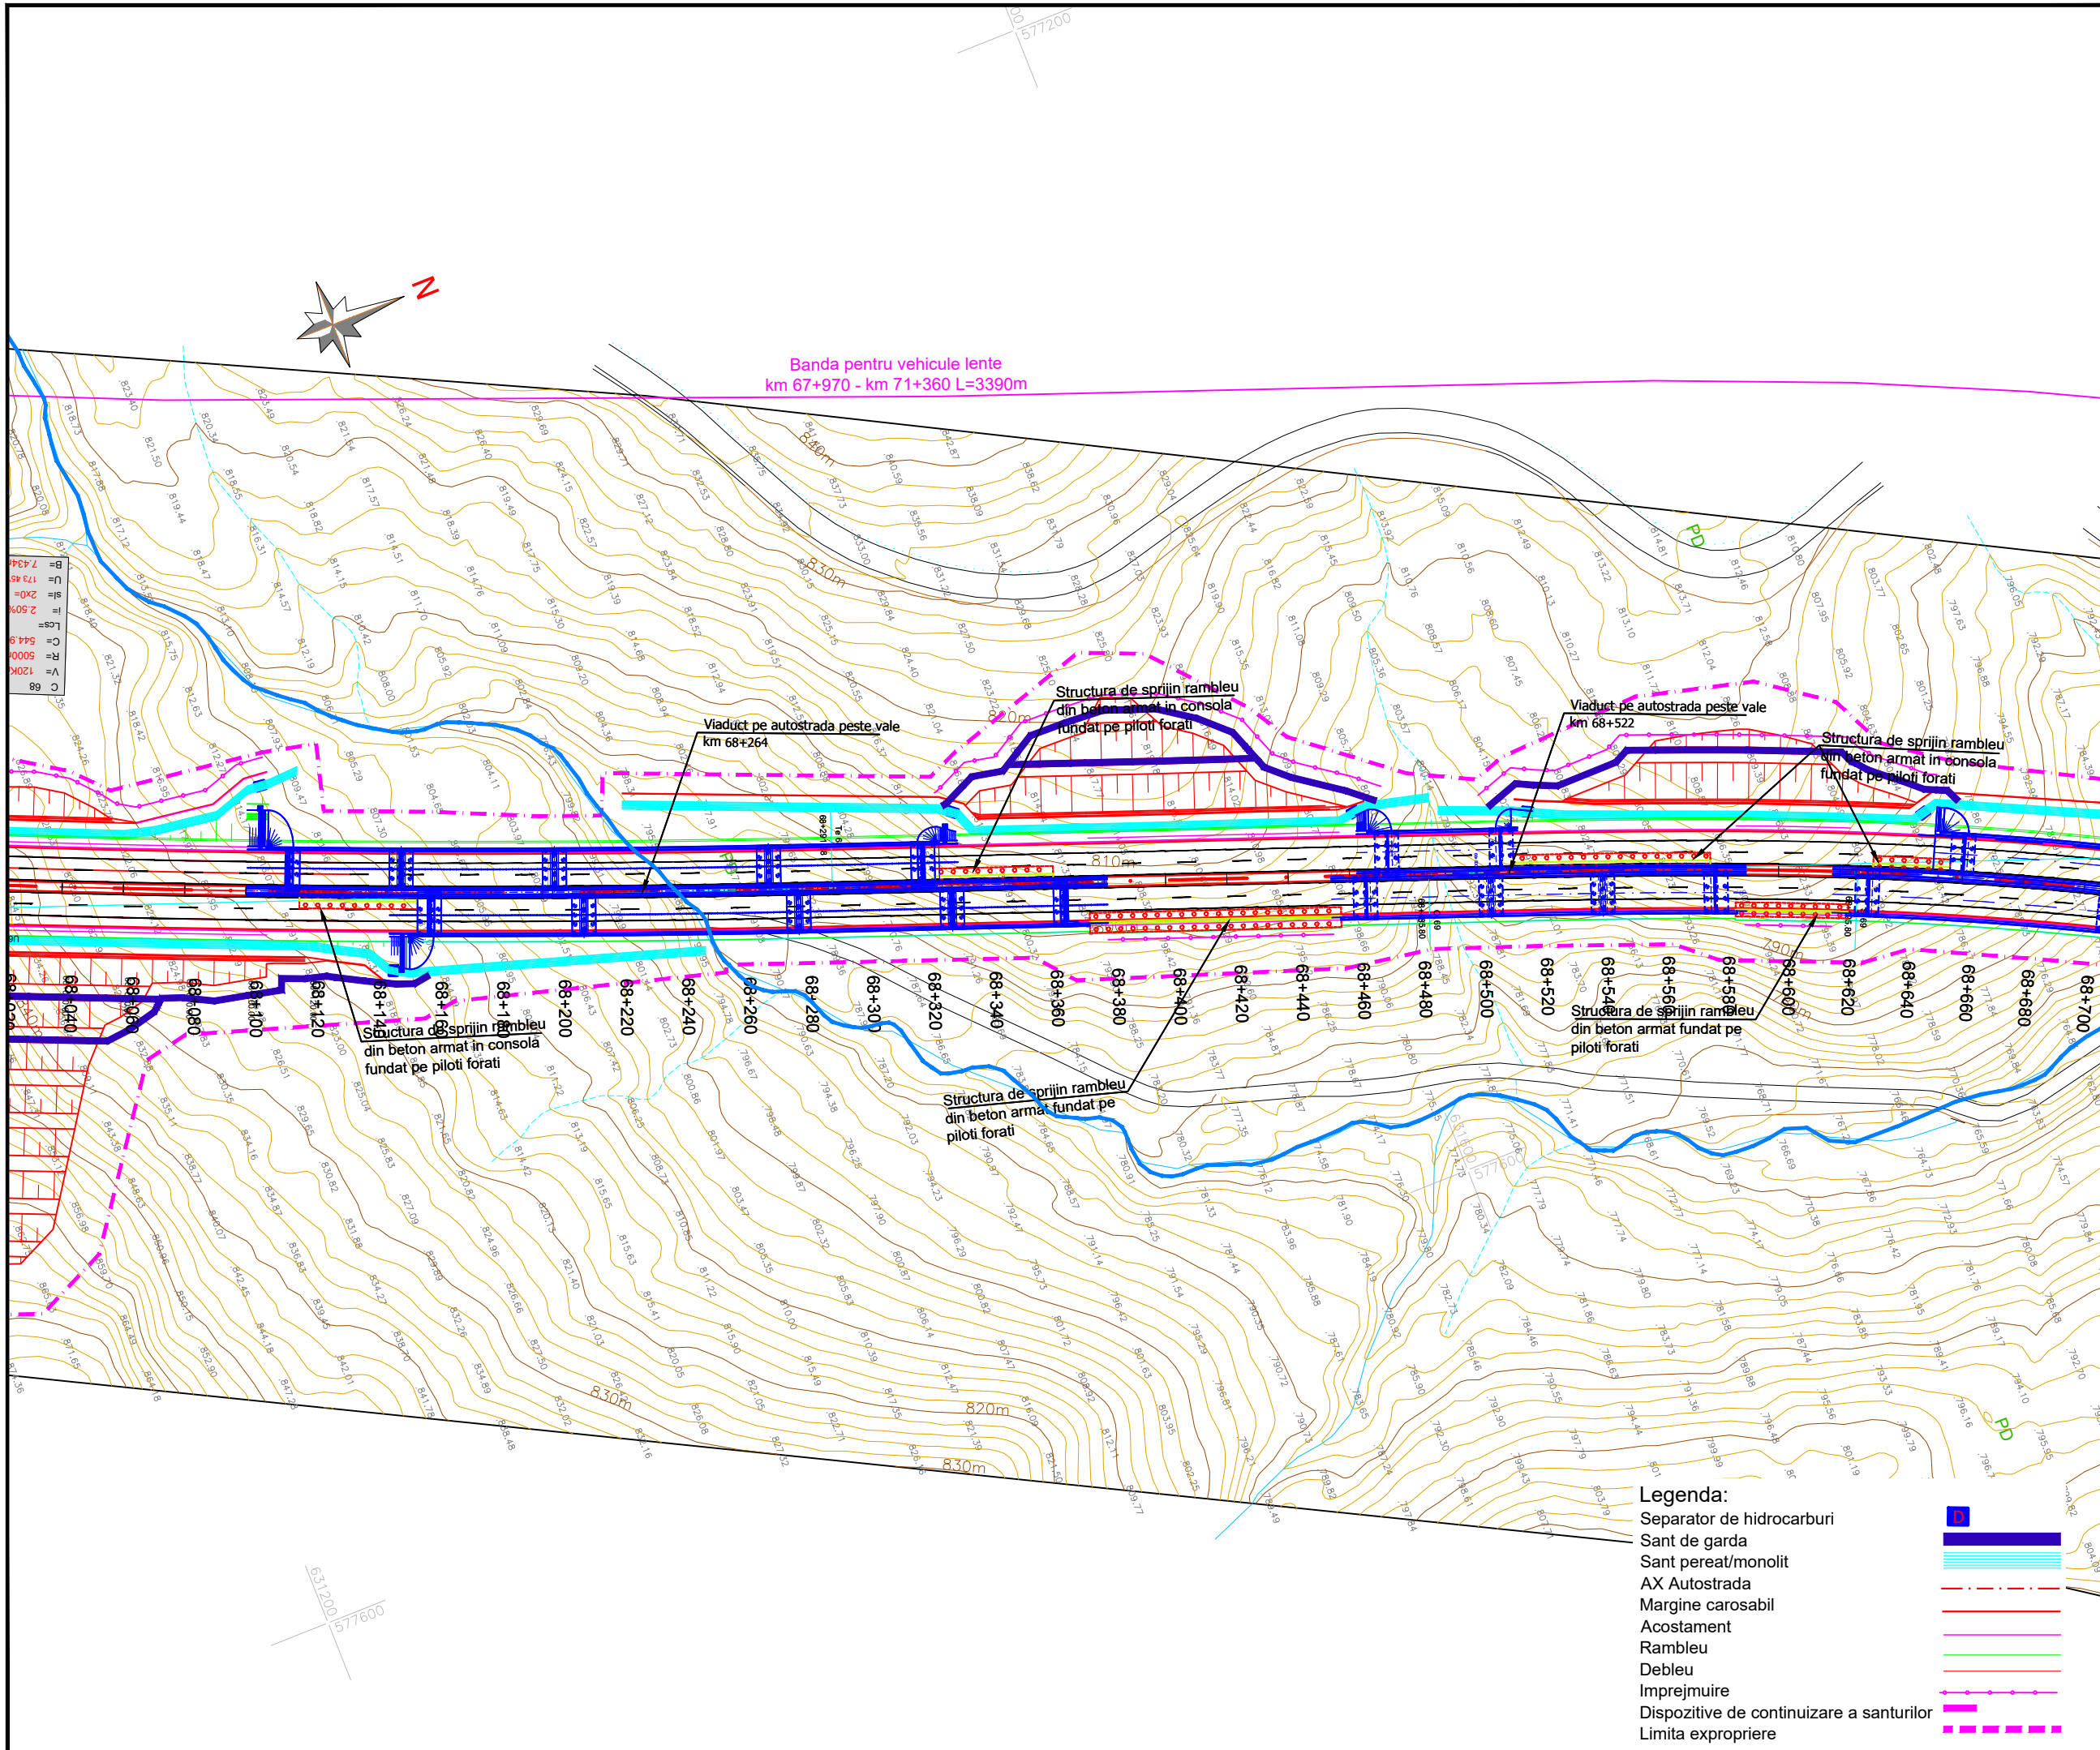

B	7.43
U	173.45
SI	20
I	2.50
LCS	54.8
C	5000
R	1200
V	68

Legenda:

Separator de hidrocarburi	
Sant peret/monolit	
AX Autostrada	
Margine carosabil	
Acostament	
Rambleu	
Debleu	
Imprejmuire	
Dispozitive de continuare a santurilor	
Limita expropriere	

PROIECT CO-FINANȚAT DE UNIUNEA EUROPEANĂ PRIN PROGRAMUL OPERAȚIONAL INFRASTRUCTURA MARE

UNIUNEA EUROPEANĂ

GUVERNUL ROMÂNIEI

Instrumente Structurale 2014-2020
POIM

AMPLASAMENT

BENEFICIAR

MINISTERUL TRANSPORTURILOR SI INFRASTRUCTURII

COMPANIA NAȚIONALĂ DE ADMINISTRARE A INFRASTRUCTURII RUTIERE

PROIECTANT GENERAL

SUBPROIECTANT

INVESTITIA

COMPLETAREA STUDIULUI DE FEZABILITATE PENTRU AUTOSTRADA TÂRGU MUREȘ-TÂRGU NEAMȚ

Tronson Ditrău-Târgu Neamț
Sector 3 - km 57+800 - km 95+600
(DN15B - DN15C)

FAZA DE PROIECTARE
Studiu de Fezabilitate

Coordonator de proiect ing. CHIOTAN Vlad	Proiectat ing. NETCU Cristian
	Verificat ing. NITA Daniel

Proiect nr:
92/36788 / 28.05.2019

Scara: 1:2000

Data: Februarie 2022

PLAN DE SITUATIE



AMPLASAMENT



BENEFICIAR

MINISTERUL TRANSPORTURILOR SI INFRASTRUCTURII
COMPANIA NAȚIONALĂ DE ADMINISTRARE A INFRASTRUCTURII RUTIERE



PROIECTANT GENERAL



SUBPROIECTANT

INVESTITIA

COMPLETAREA STUDIULUI DE FEZABILITATE PENTRU AUTOSTRADA TÂRGU MUREȘ-TÂRGU NEAMȚ

Tronson Ditrău-Târgu Neamț
Sector 3 - km 57+800 - km 95+600
(DN15B - DN15C)

FAZA DE PROIECTARE

Studiu de Fezabilitate

Coordonator de proiect
ing. CHIOTAN Vlad

Proiectat
ing. NETCU Cristian

Verificat
ing. NITA Daniel

Verificat
ing. NITA Daniel

Proiect nr:
92/36788 / 28.05.2019


Scara: 1:2000



Data: Februarie 2022

PLAN DE SITUATIE

Cod:MN-T2-S3-D-PS-018

Rev. _04

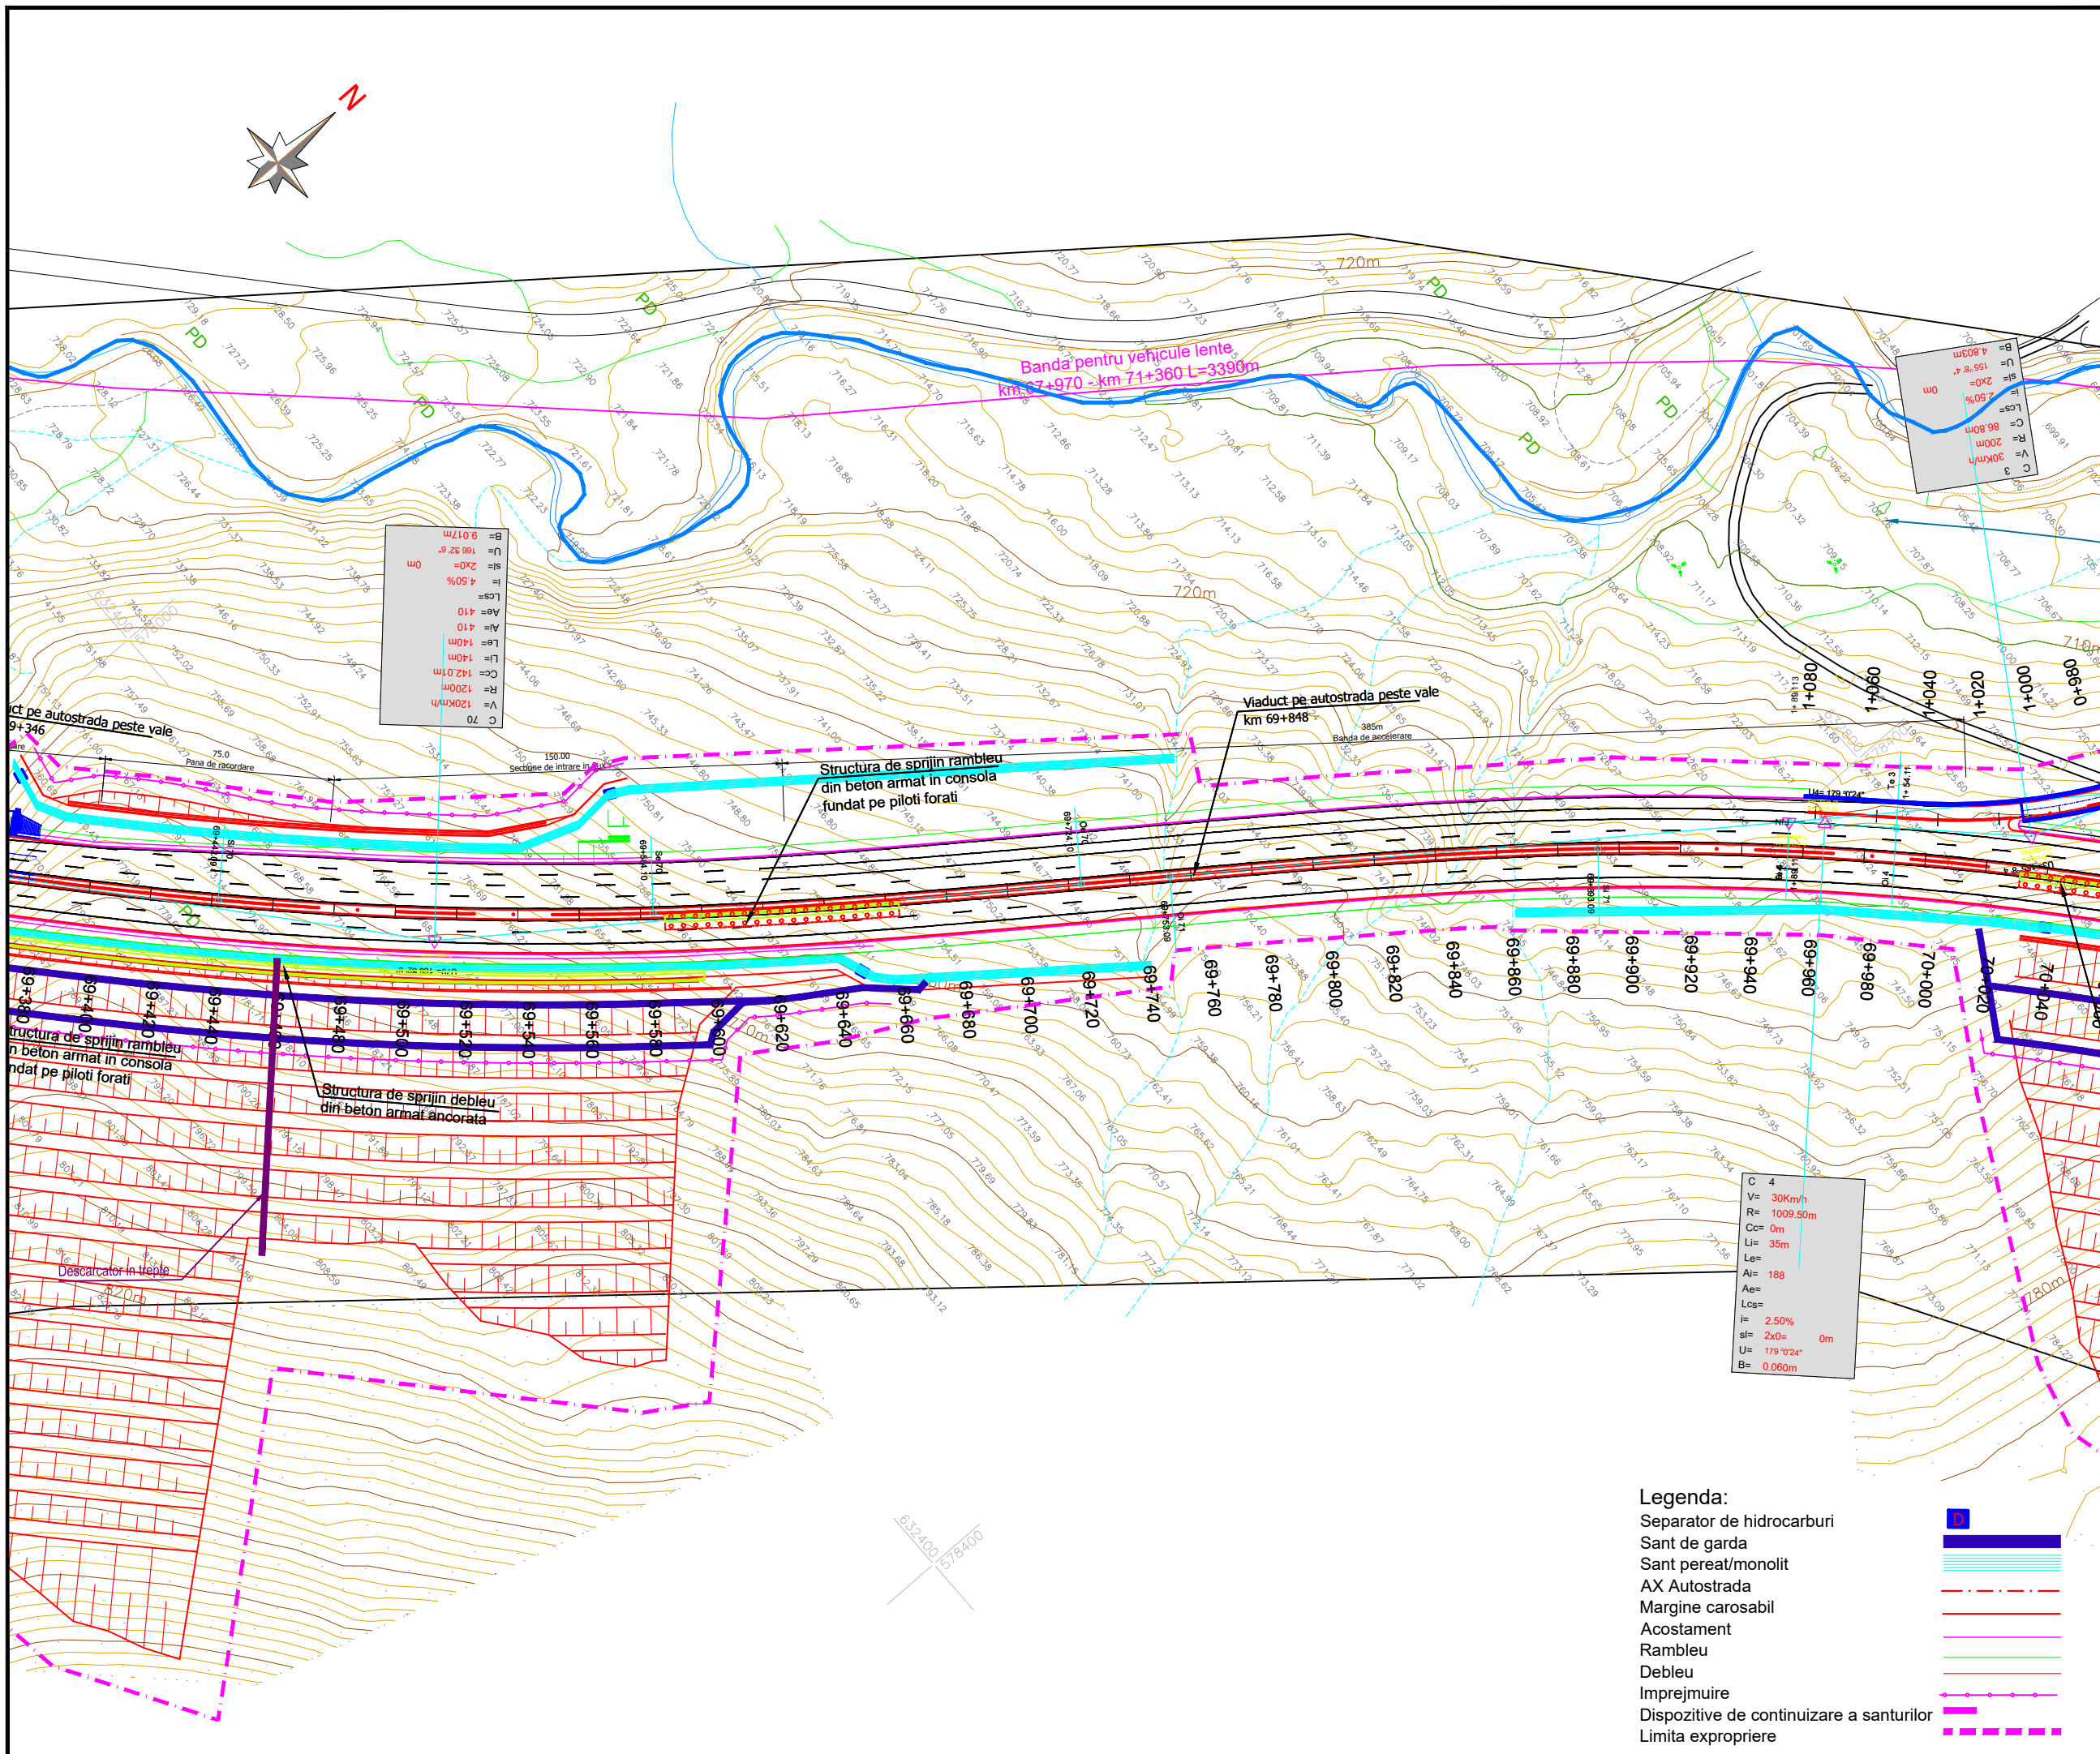

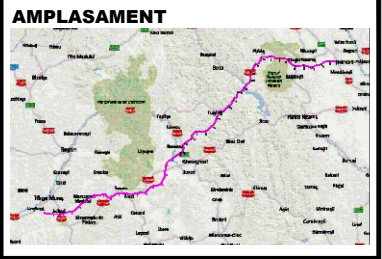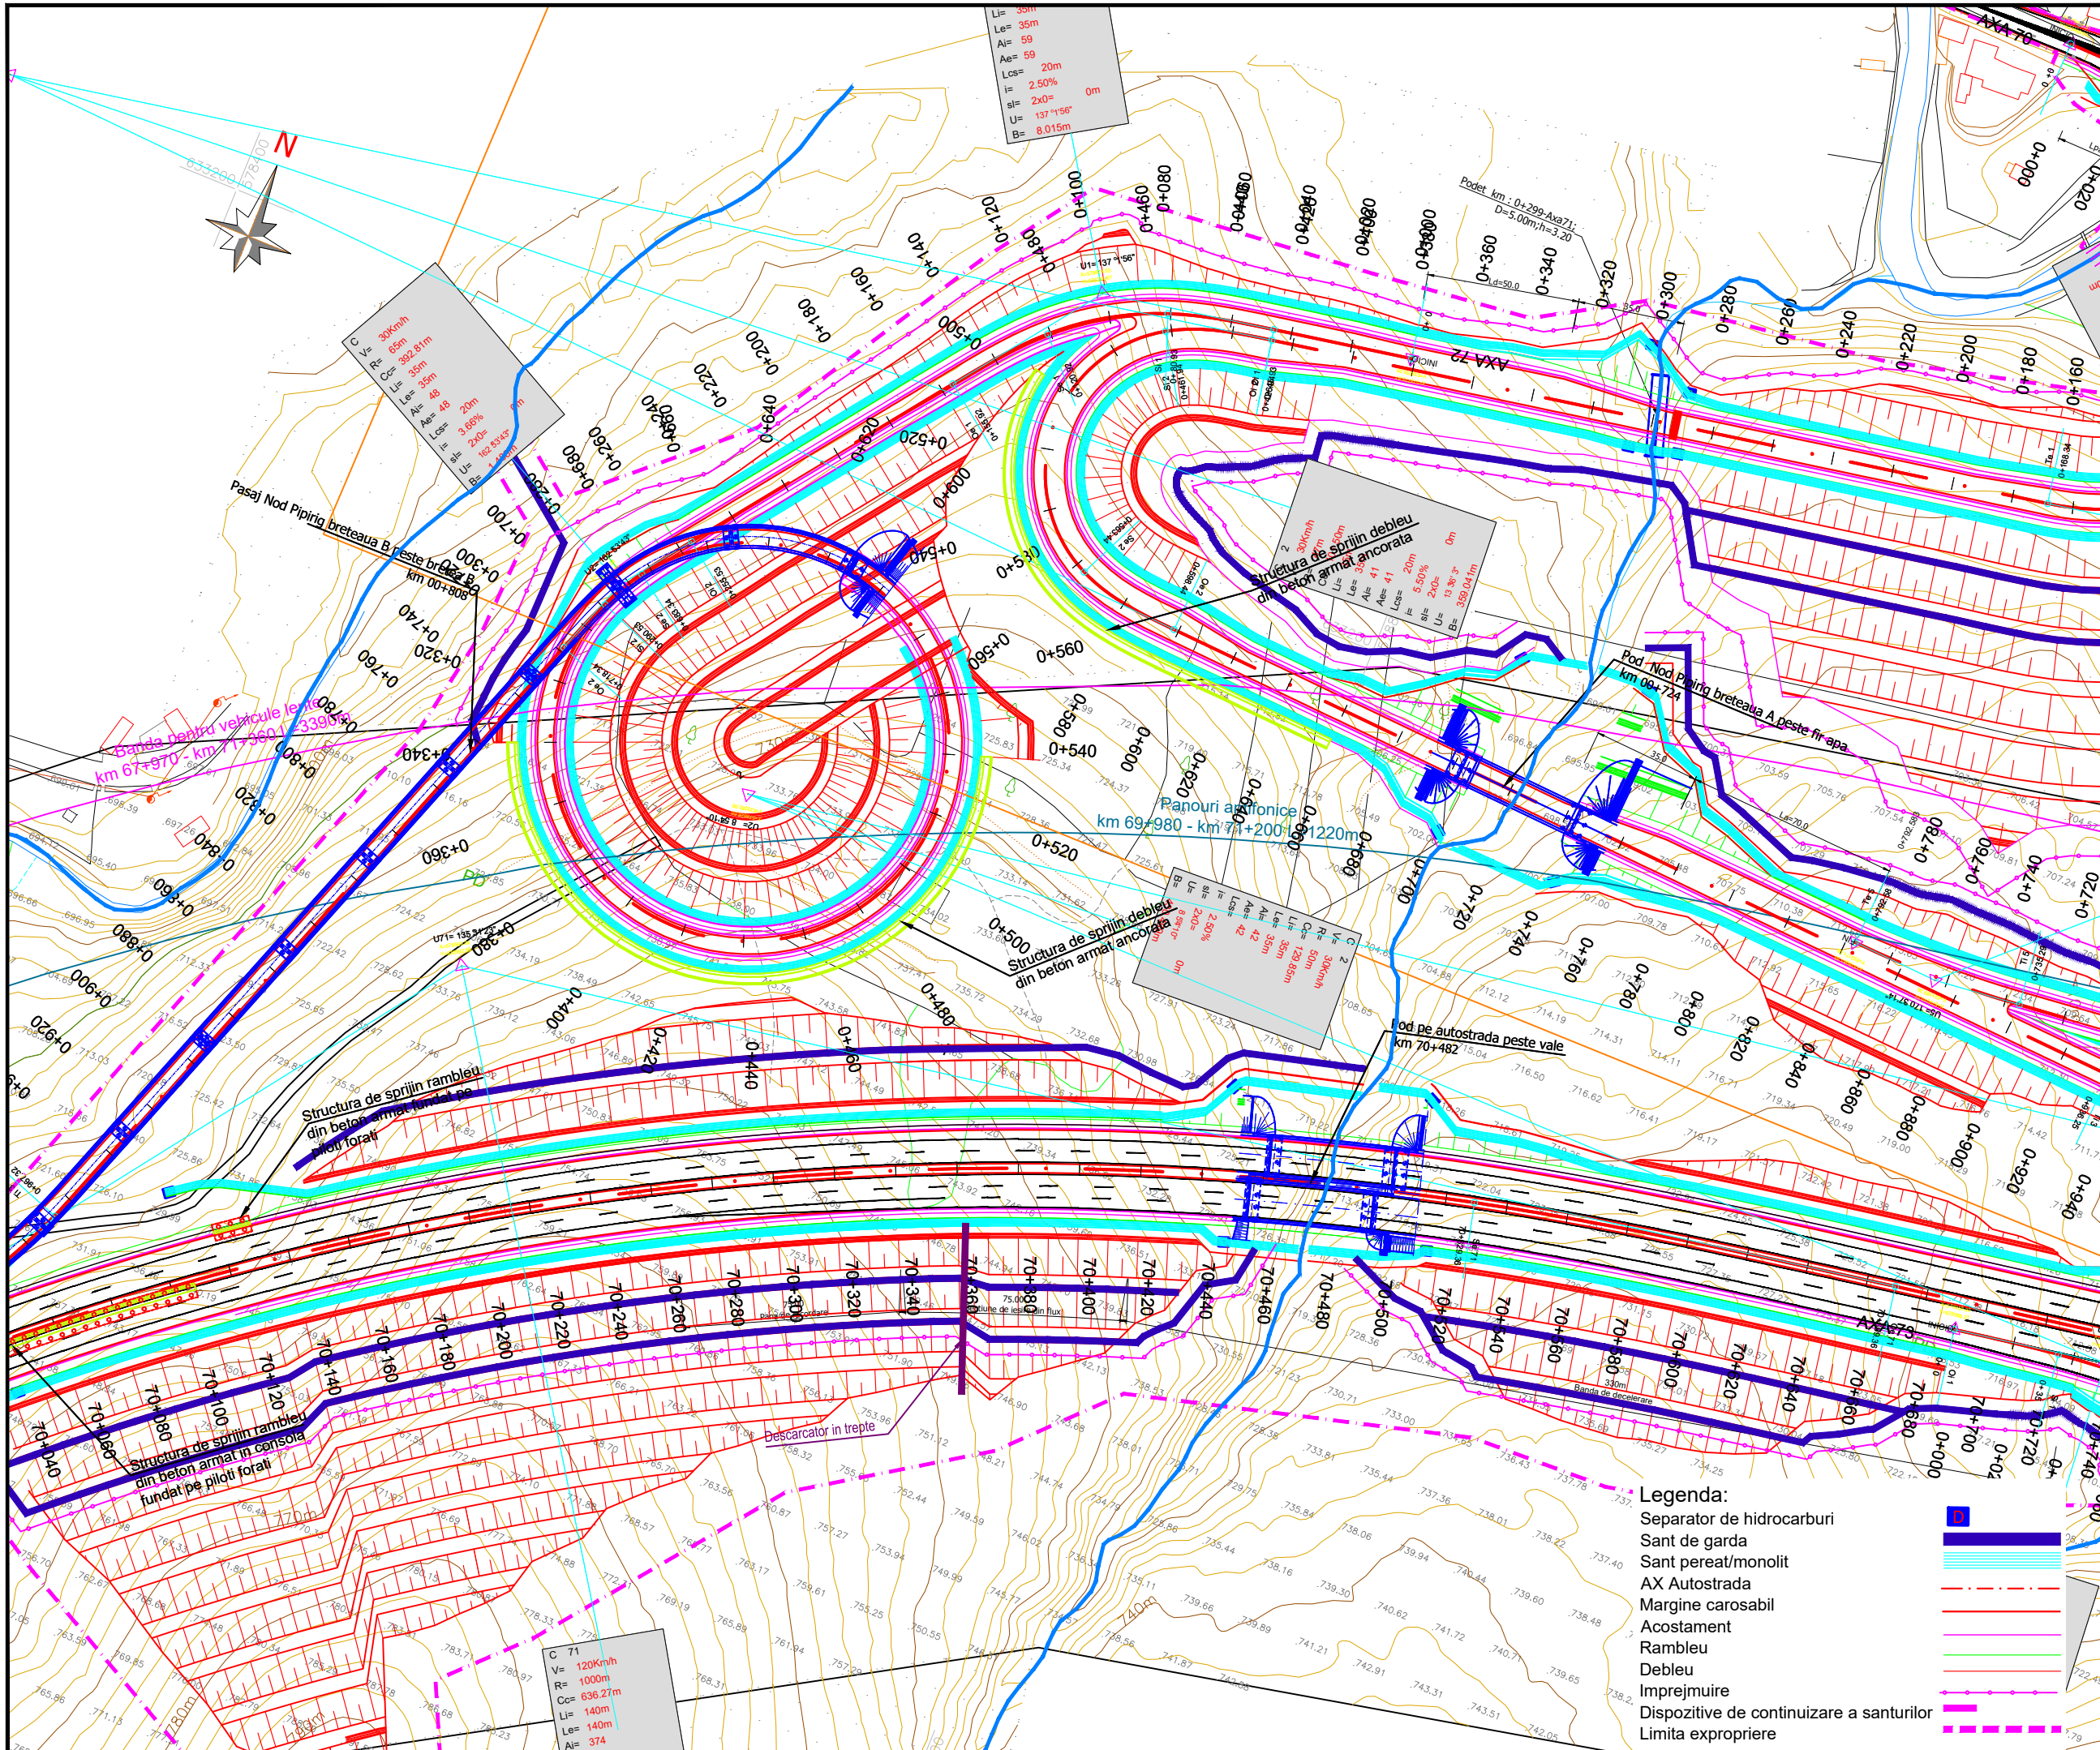

BENEFICIAR

MINISTERUL TRANSPORTURILOR SI INFRASTRUCTURII

COMPANIA NAȚIONALĂ DE ADMINISTRARE A INFRASTRUCTURII RUTIERE

PROIECTANT GENERAL

SUBPROIECTANT

INVESTITIA

COMPLETAREA STUDIULUI DE FEZABILITATE PENTRU AUTOSTRADA TÂRGU MUREȘ-TÂRGU NEAMȚ

Tronson Ditrău-Târgu Neamț Sector 3 - km 57+800 - km 95+600 (DN15B - DN15C)

FAZA DE PROIECTARE

Studiu de Fezabilitate

Coordonator de proiect ing. CHIOTAN Vlad	Proiectat ing. NETCU Cristian
	Verificat ing. NITA Daniel

Proiect nr:
92/36788 / 28.05.2019



Scara: 1:2000

Data: Februarie 2022

PLAN DE SITUATIE

Legenda:

- Separator de hidrocarburi
- Sant de garda
- Sant perat/monolit
- AX Autostrada
- Margine carosabil
- Acostament
- Rambleu
- Debleu
- Imprejmuire
- Dispozitive de continuare a santurilor
- Limita expropriere

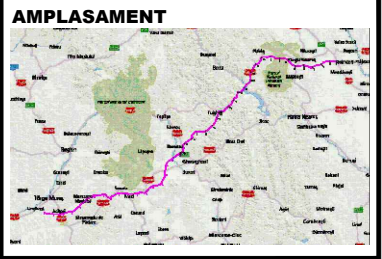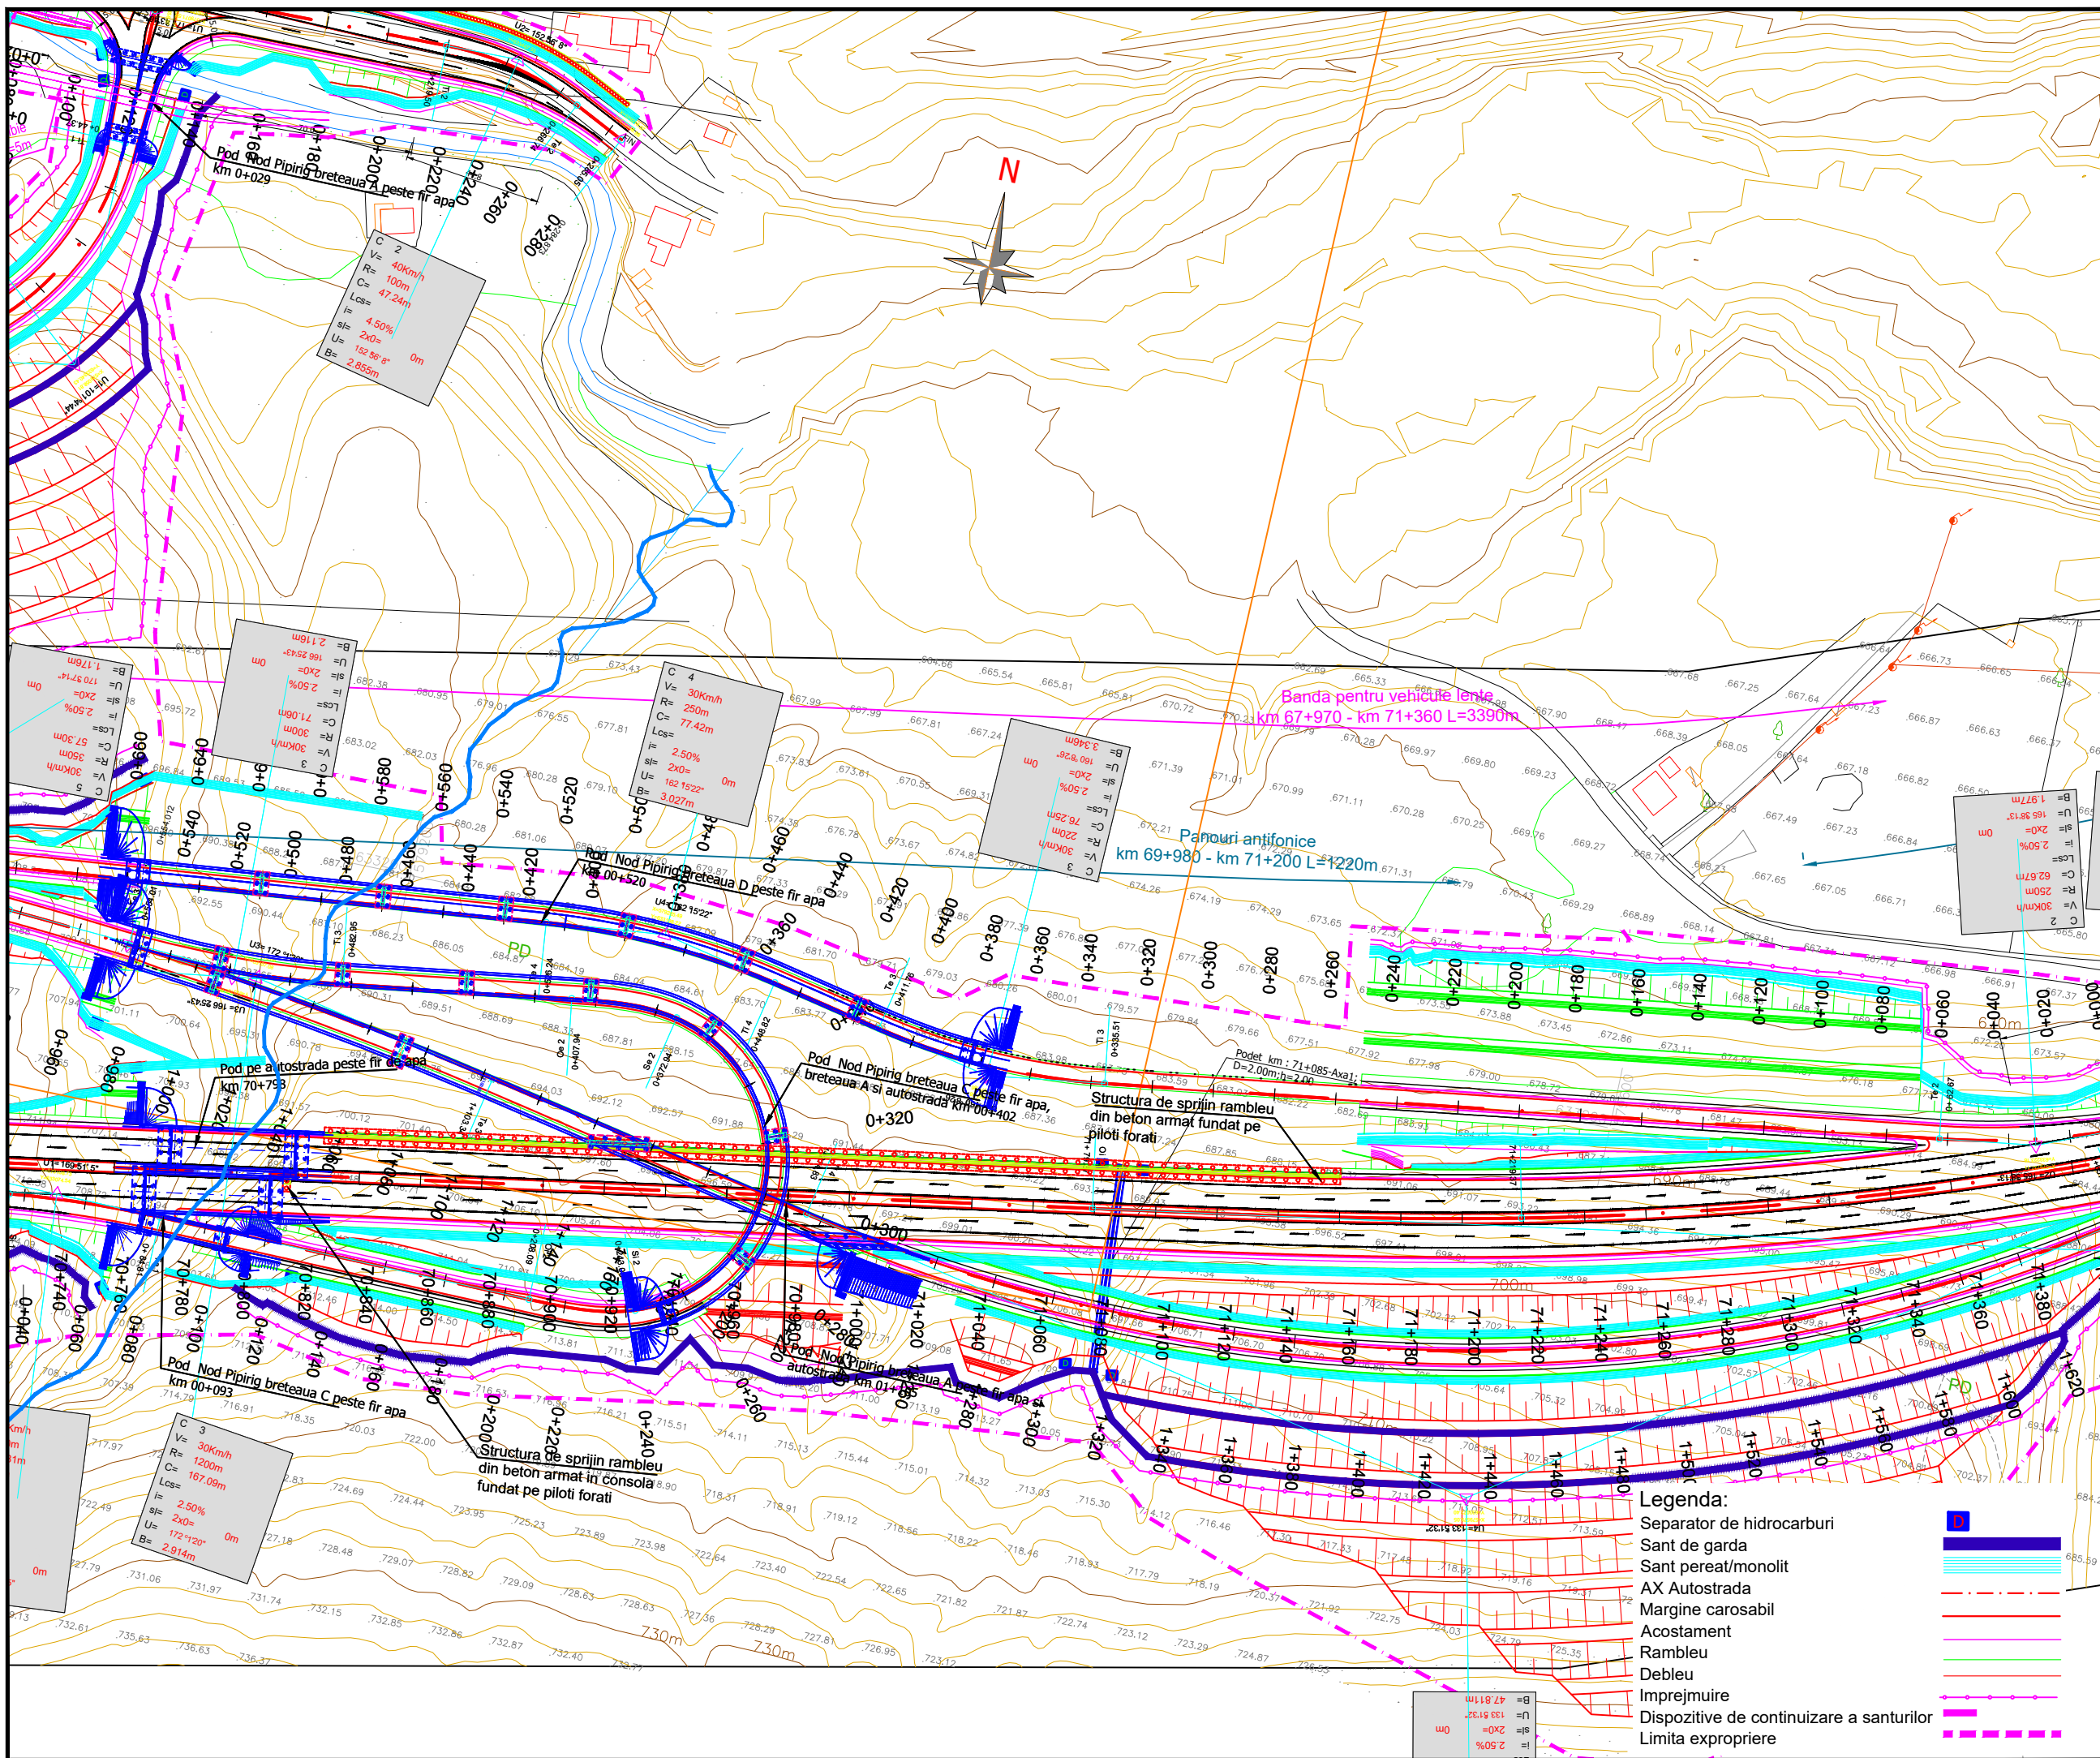

BENEFICIAR

MINISTERUL TRANSPORTURILOR SI INFRASTRUCTURII

COMPANIA NAȚIONALĂ DE ADMINISTRARE A INFRASTRUCTURII RUTIERE

PROIECTANT GENERAL

SUBPROIECTANT

INVESTITIA

COMPLETAREA STUDIULUI DE FEZABILITATE PENTRU AUTOSTRADA TÂRGU MUREȘ-TÂRGU NEAMȚ

Tronson Ditrău-Târgu Neamț
Sector 3 - km 57+800 - km 95+600
(DN15B - DN15C)

FAZA DE PROIECTARE

Studiu de Fezabilitate

Coordonator de proiect ing. CHIOTAN Vlad	Proiectat ing. NETCU Cristian
	Verificat ing. NITA Daniel

Proiect nr:
92/36788 / 28.05.2019



Scara: 1:2000

Data: Februarie 2022

PLAN DE SITUATIE

Cod:MN-T2-S3-D-PS-020 Rev. _04

- Legenda:**
- Separator de hidrocarburi
 - Sant de garda
 - Sant peret/monolit
 - AX Autostrada
 - Margine carosabil
 - Acostament
 - Rambleu
 - Debleu
 - Imprejmuire
 - Dispozitive de continuare a santurilor
 - Limita expropriere

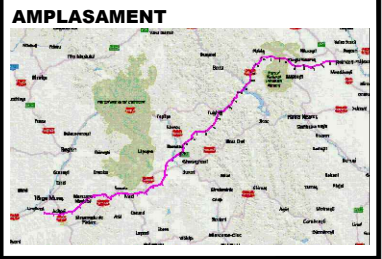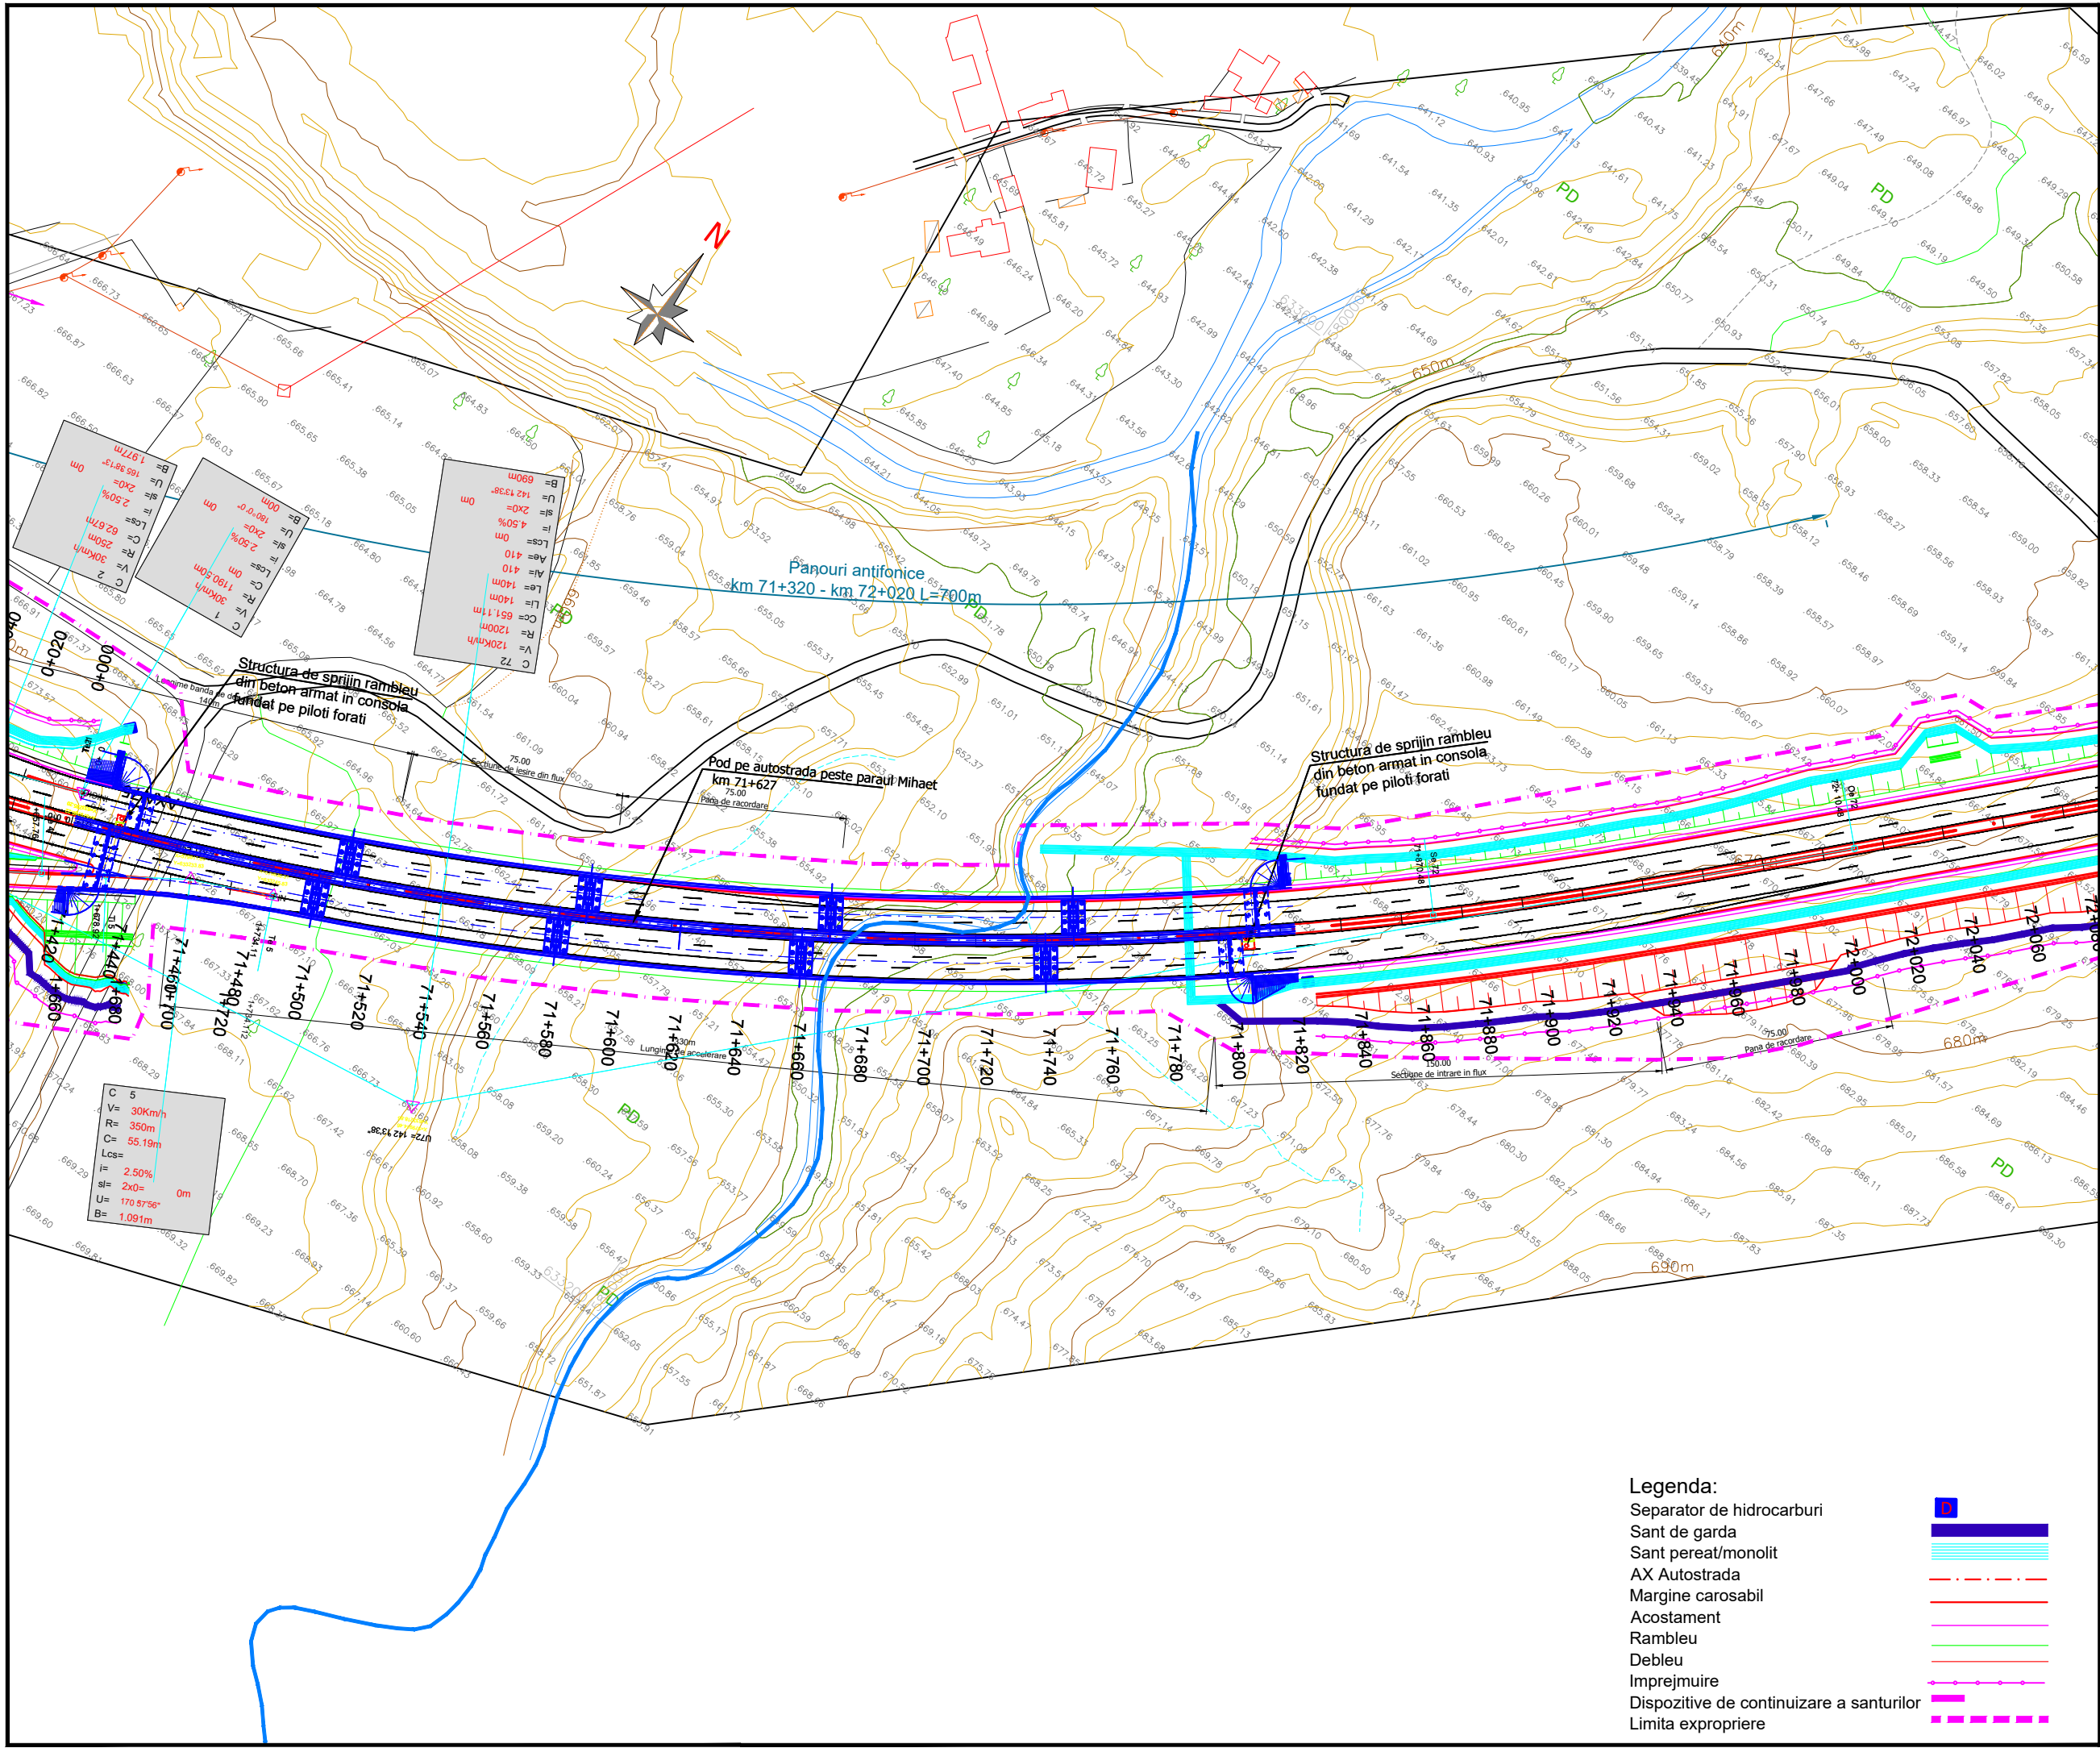

BENEFICIAR

MINISTERUL TRANSPORTURILOR SI INFRASTRUCTURII

COMPANIA NAȚIONALĂ DE ADMINISTRARE A INFRASTRUCTURII RUTIERE

PROIECTANT GENERAL

SUBPROIECTANT

INVESTITIA

COMPLETAREA STUDIULUI DE FEZABILITATE PENTRU AUTOSTRADA TÂRGU MUREȘ-TÂRGU NEAMȚ

Tronson Ditrău-Târgu Neamț
Sector 3 - km 57+800 - km 95+600
(DN15B - DN15C)

FAZA DE PROIECTARE

Studiu de Fezabilitate

Coordonator de proiect ing. CHIOTAN Vlad	Proiectat ing. NETCU Cristian
	Verificat ing. NITA Daniel

Proiect nr:
92/36788 / 28.05.2019



Scara: 1:2000

Data: Februarie 2022

PLAN DE SITUATIE

Cod:MN-T2-S3-D-PS-021 Rev. _04

- Legenda:**
- Separator de hidrocarburi
 - Sant de garda
 - Sant peret/monolit
 - AX Autostrada
 - Margine carosabil
 - Acostament
 - Rambleu
 - Debleu
 - Imprejmuire
 - Dispozitive de continuare a santurilor
 - Limita expropriere

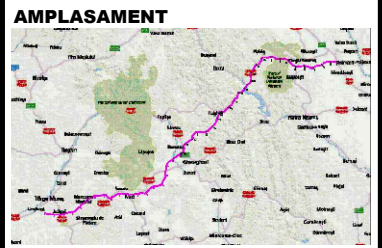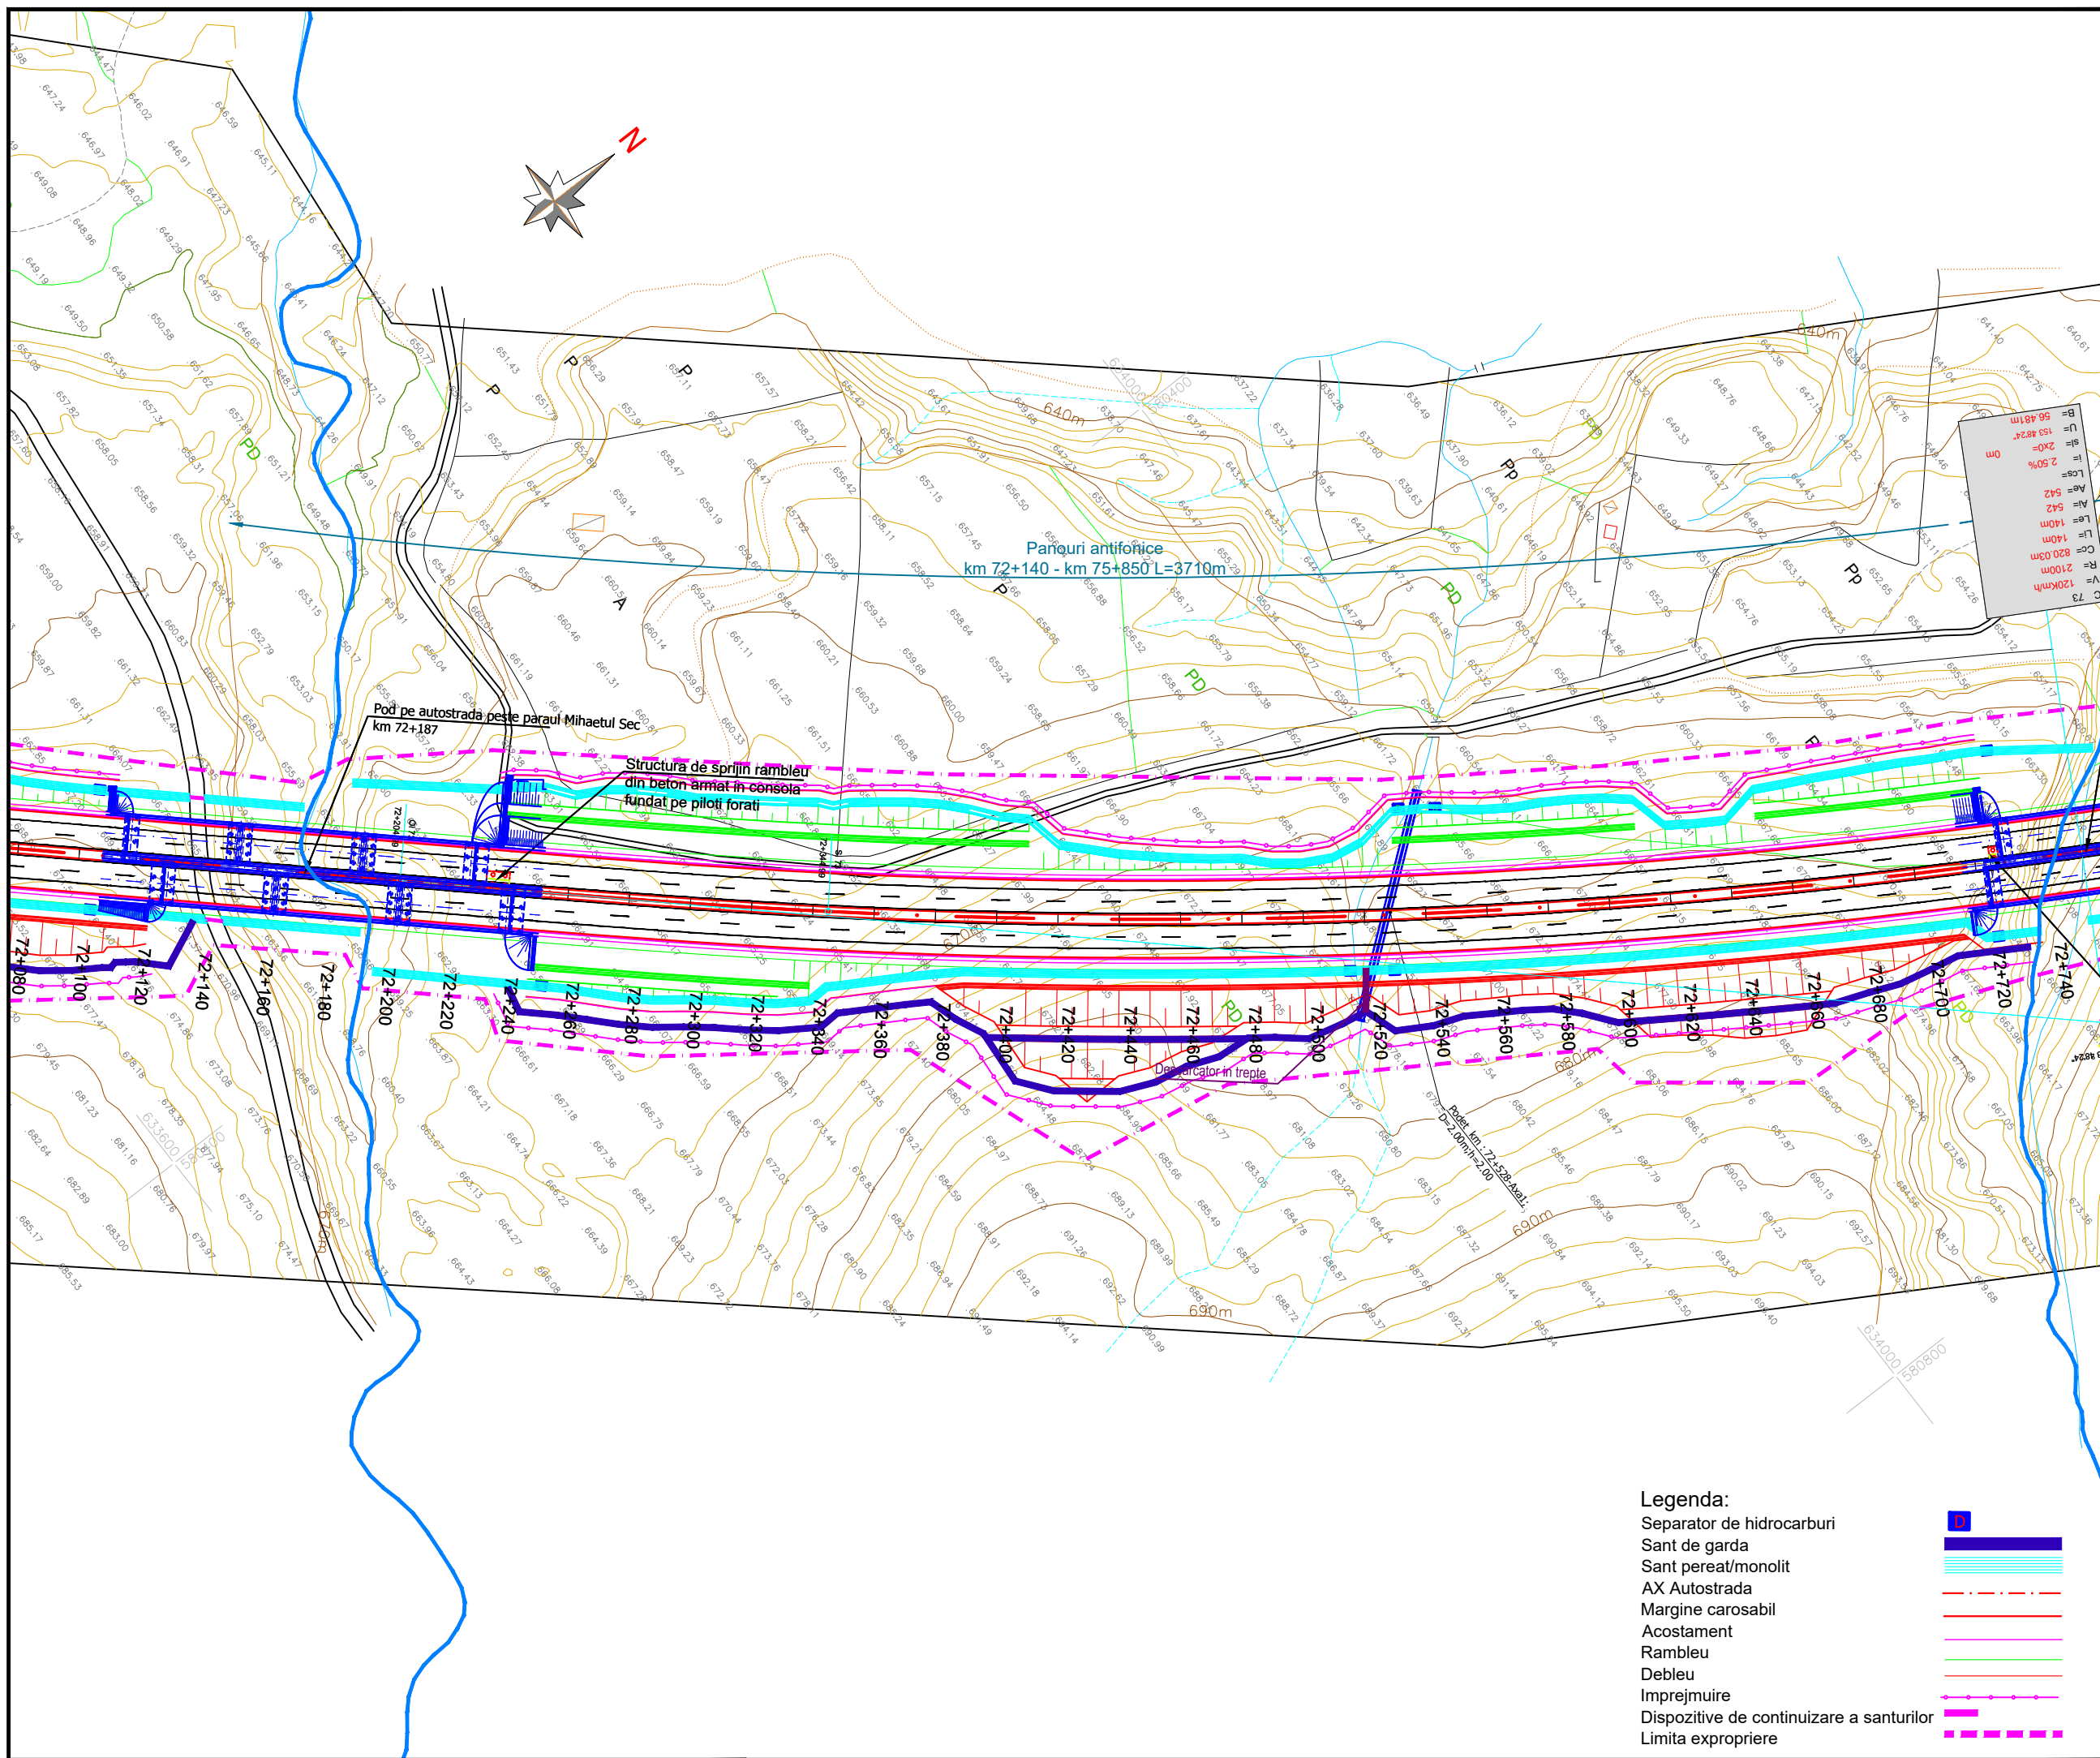

BENEFICIAR

MINISTERUL TRANSPORTURILOR SI INFRASTRUCTURII

COMPANIA NAȚIONALĂ DE ADMINISTRARE A INFRASTRUCTURII RUTIERE

PROIECTANT GENERAL

SUBPROIECTANT

INVESTITIA

COMPLETAREA STUDIULUI DE FEZABILITATE PENTRU AUTOSTRADA TÂRGU MUREȘ-TÂRGU NEAMȚ

Tronson Ditrău-Târgu Neamț
Sector 3 - km 57+800 - km 95+600
(DN15B - DN15C)

FAZA DE PROIECTARE

Studiu de Fezabilitate


Coordonator de proiect ing. CHIOTAN Vlad	Proiectat ing. NETCU Cristian
	Verificat ing. NITA Daniel

Proiect nr:
92/36788 / 28.05.2019

Scara: 1:2000

Data: Februarie 2022

PLAN DE SITUATIE

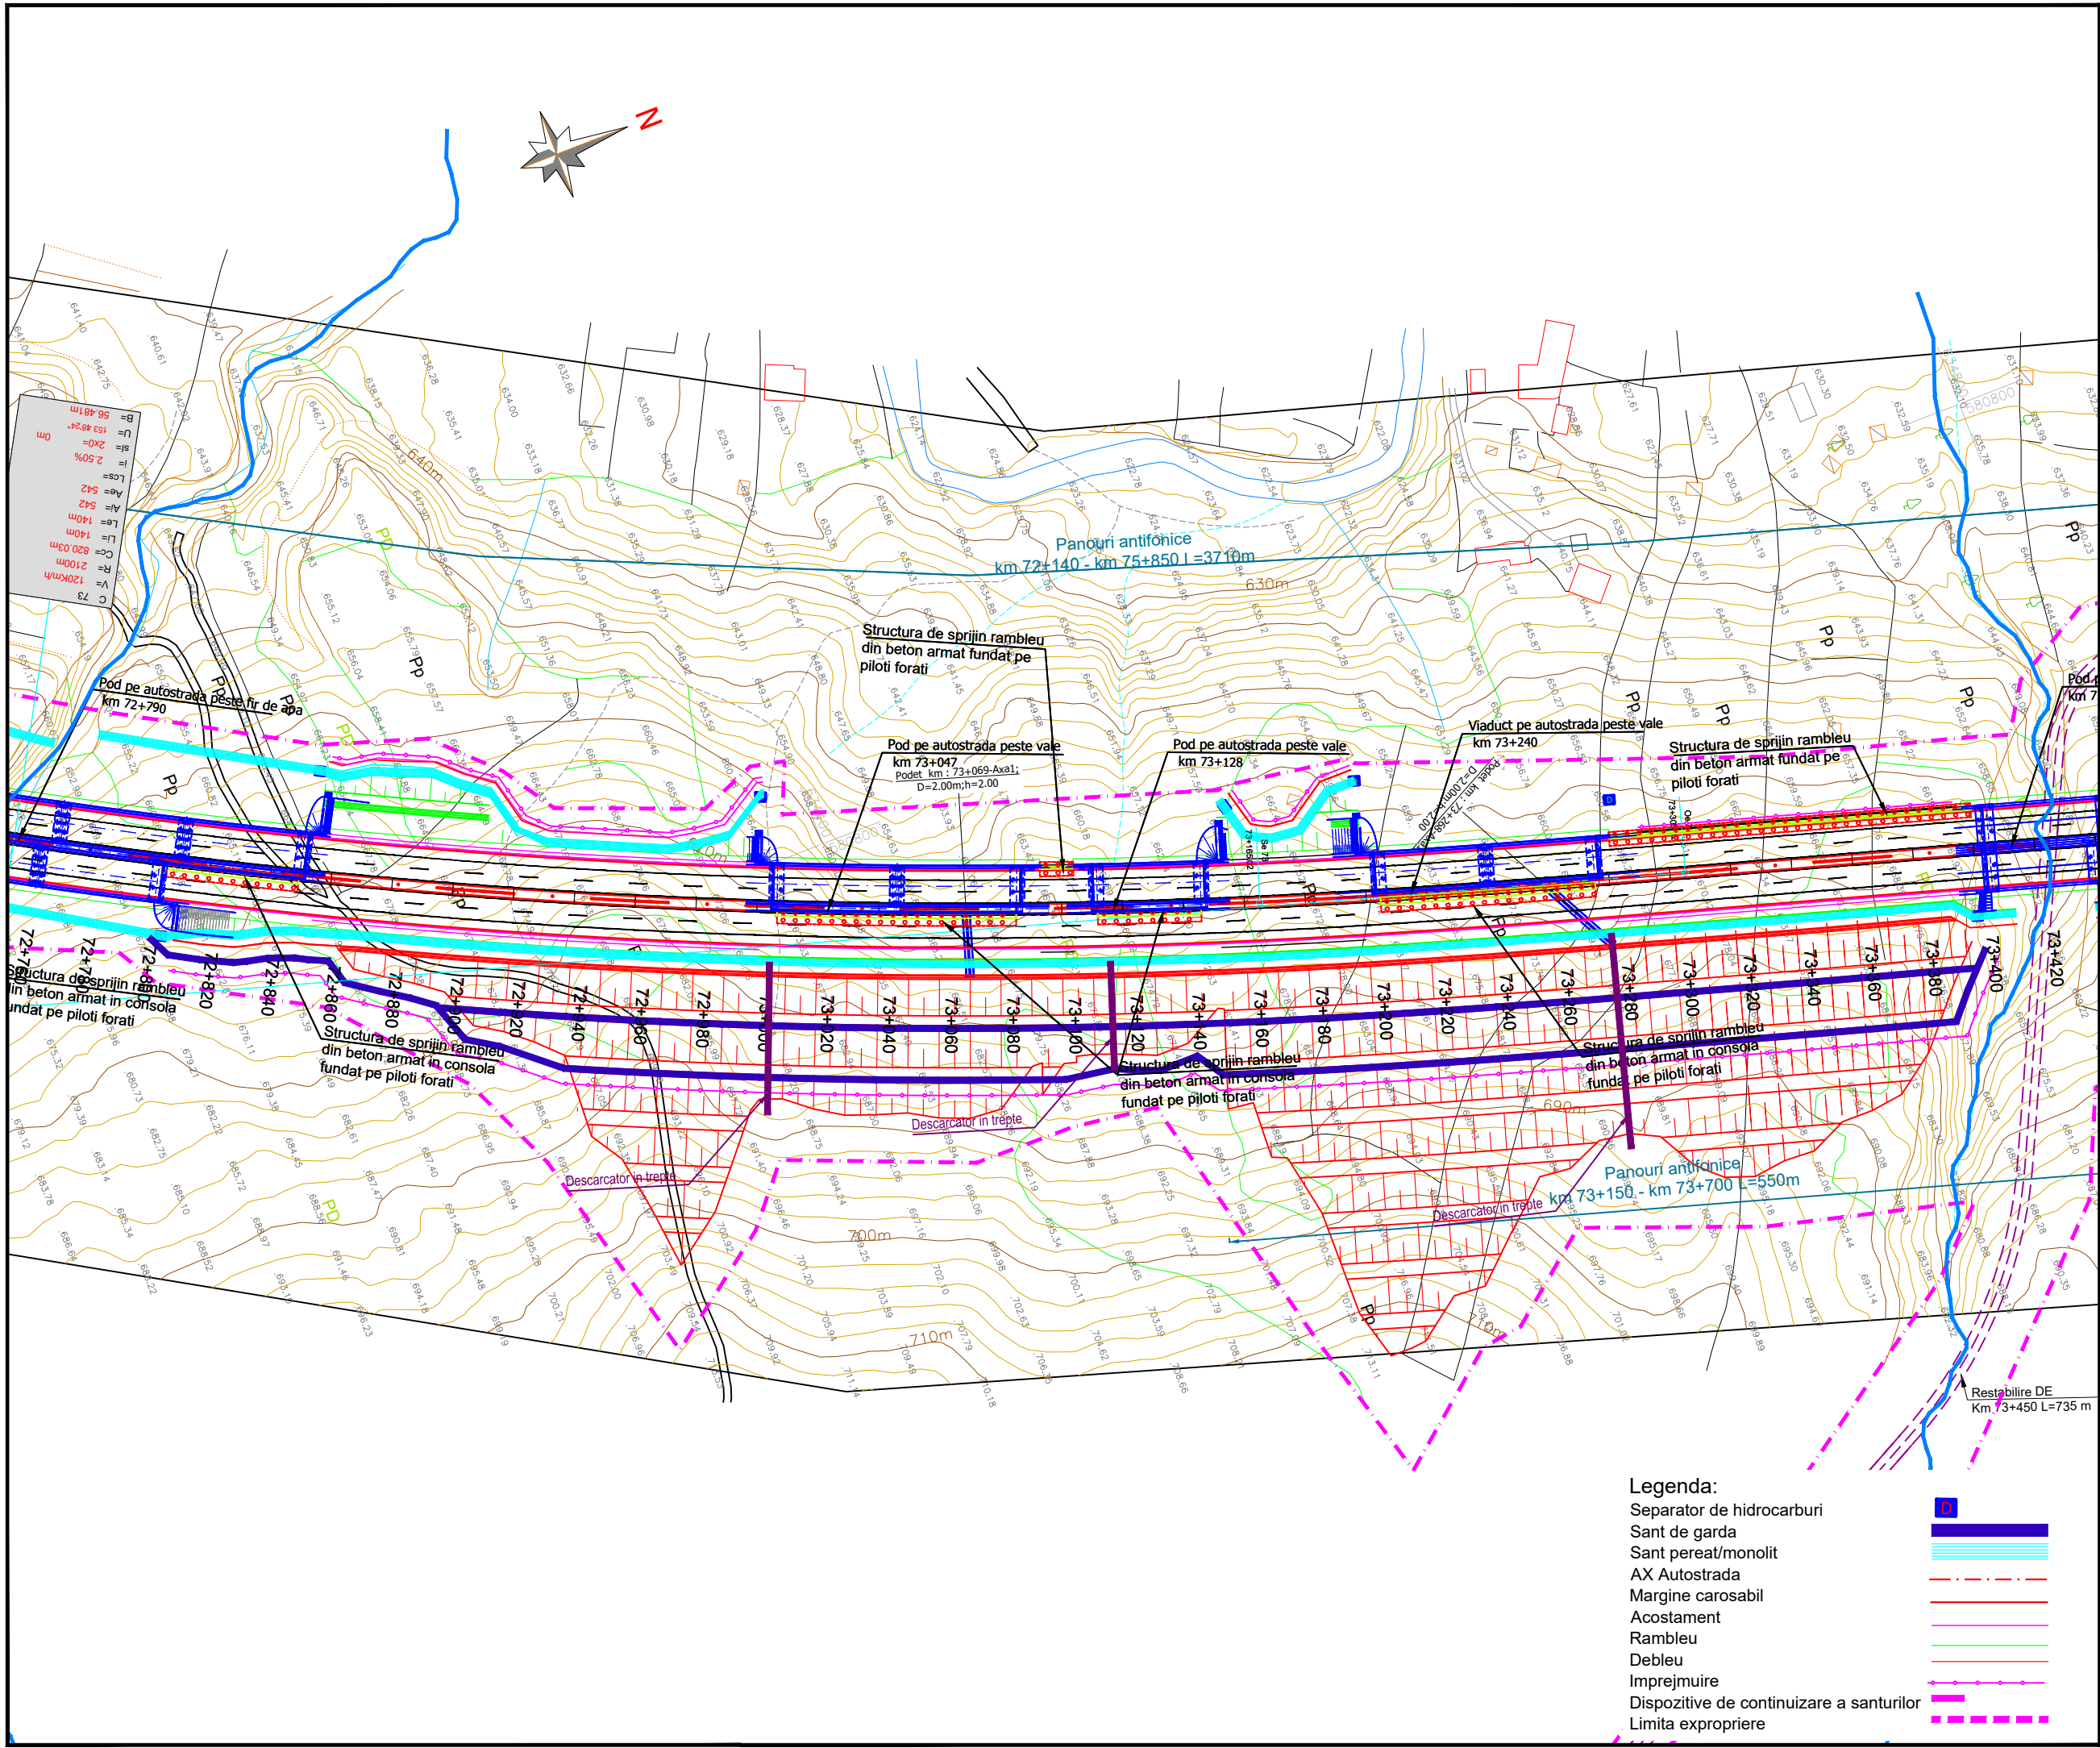

C	73	V	120km/h
C	73	R	2100m
C	73	L	140m
Ae	542		
U	2x0		
B	66.481m		

Legenda:

Separator de hidrocarburi	
Sant de garda	
AX Autostrada	
Margine carosabil	
Acostament	
Rambleu	
Debleu	
Imprejmuire	
Dispozitive de continuare a santurilor	
Limita expropriere	

PROIECT CO-FINANȚAT DE UNIUNEA EUROPEANĂ PRIN PROGRAMUL OPERAȚIONAL INFRASTRUCTURA MARE

UNIUNEA EUROPEANĂ

GUVERNUL ROMÂNIEI

Instrumente Structurale 2014-2020
POIM

AMPLASAMENT

BENEFICIAR

MINISTERUL TRANSPORTURILOR SI INFRASTRUCTURII

COMPANIA NAȚIONALĂ DE ADMINISTRARE A INFRASTRUCTURII RUTIERE

PROIECTANT GENERAL

SUBPROIECTANT

INVESTITIA

COMPLETAREA STUDIULUI DE FEZABILITATE PENTRU AUTOSTRADA TÂRGU MUREȘ-TÂRGU NEAMȚ

Tronson Ditrău-Târgu Neamț
Sector 3 - km 57+800 - km 95+600
(DN15B - DN15C)

FAZA DE PROIECTARE
Studiu de Fezabilitate



Coordonator de proiect ing. CHIOTAN Vlad	Proiectat ing. NETCU Cristian
	Verificat ing. NITA Daniel

Proiect nr:
92/36788 / 28.05.2019

Scara: 1:2000

Data: Februarie 2022

PLAN DE SITUATIE

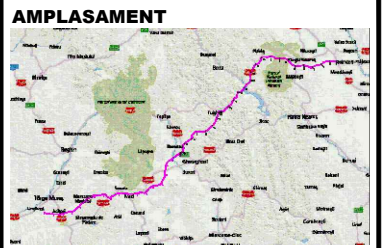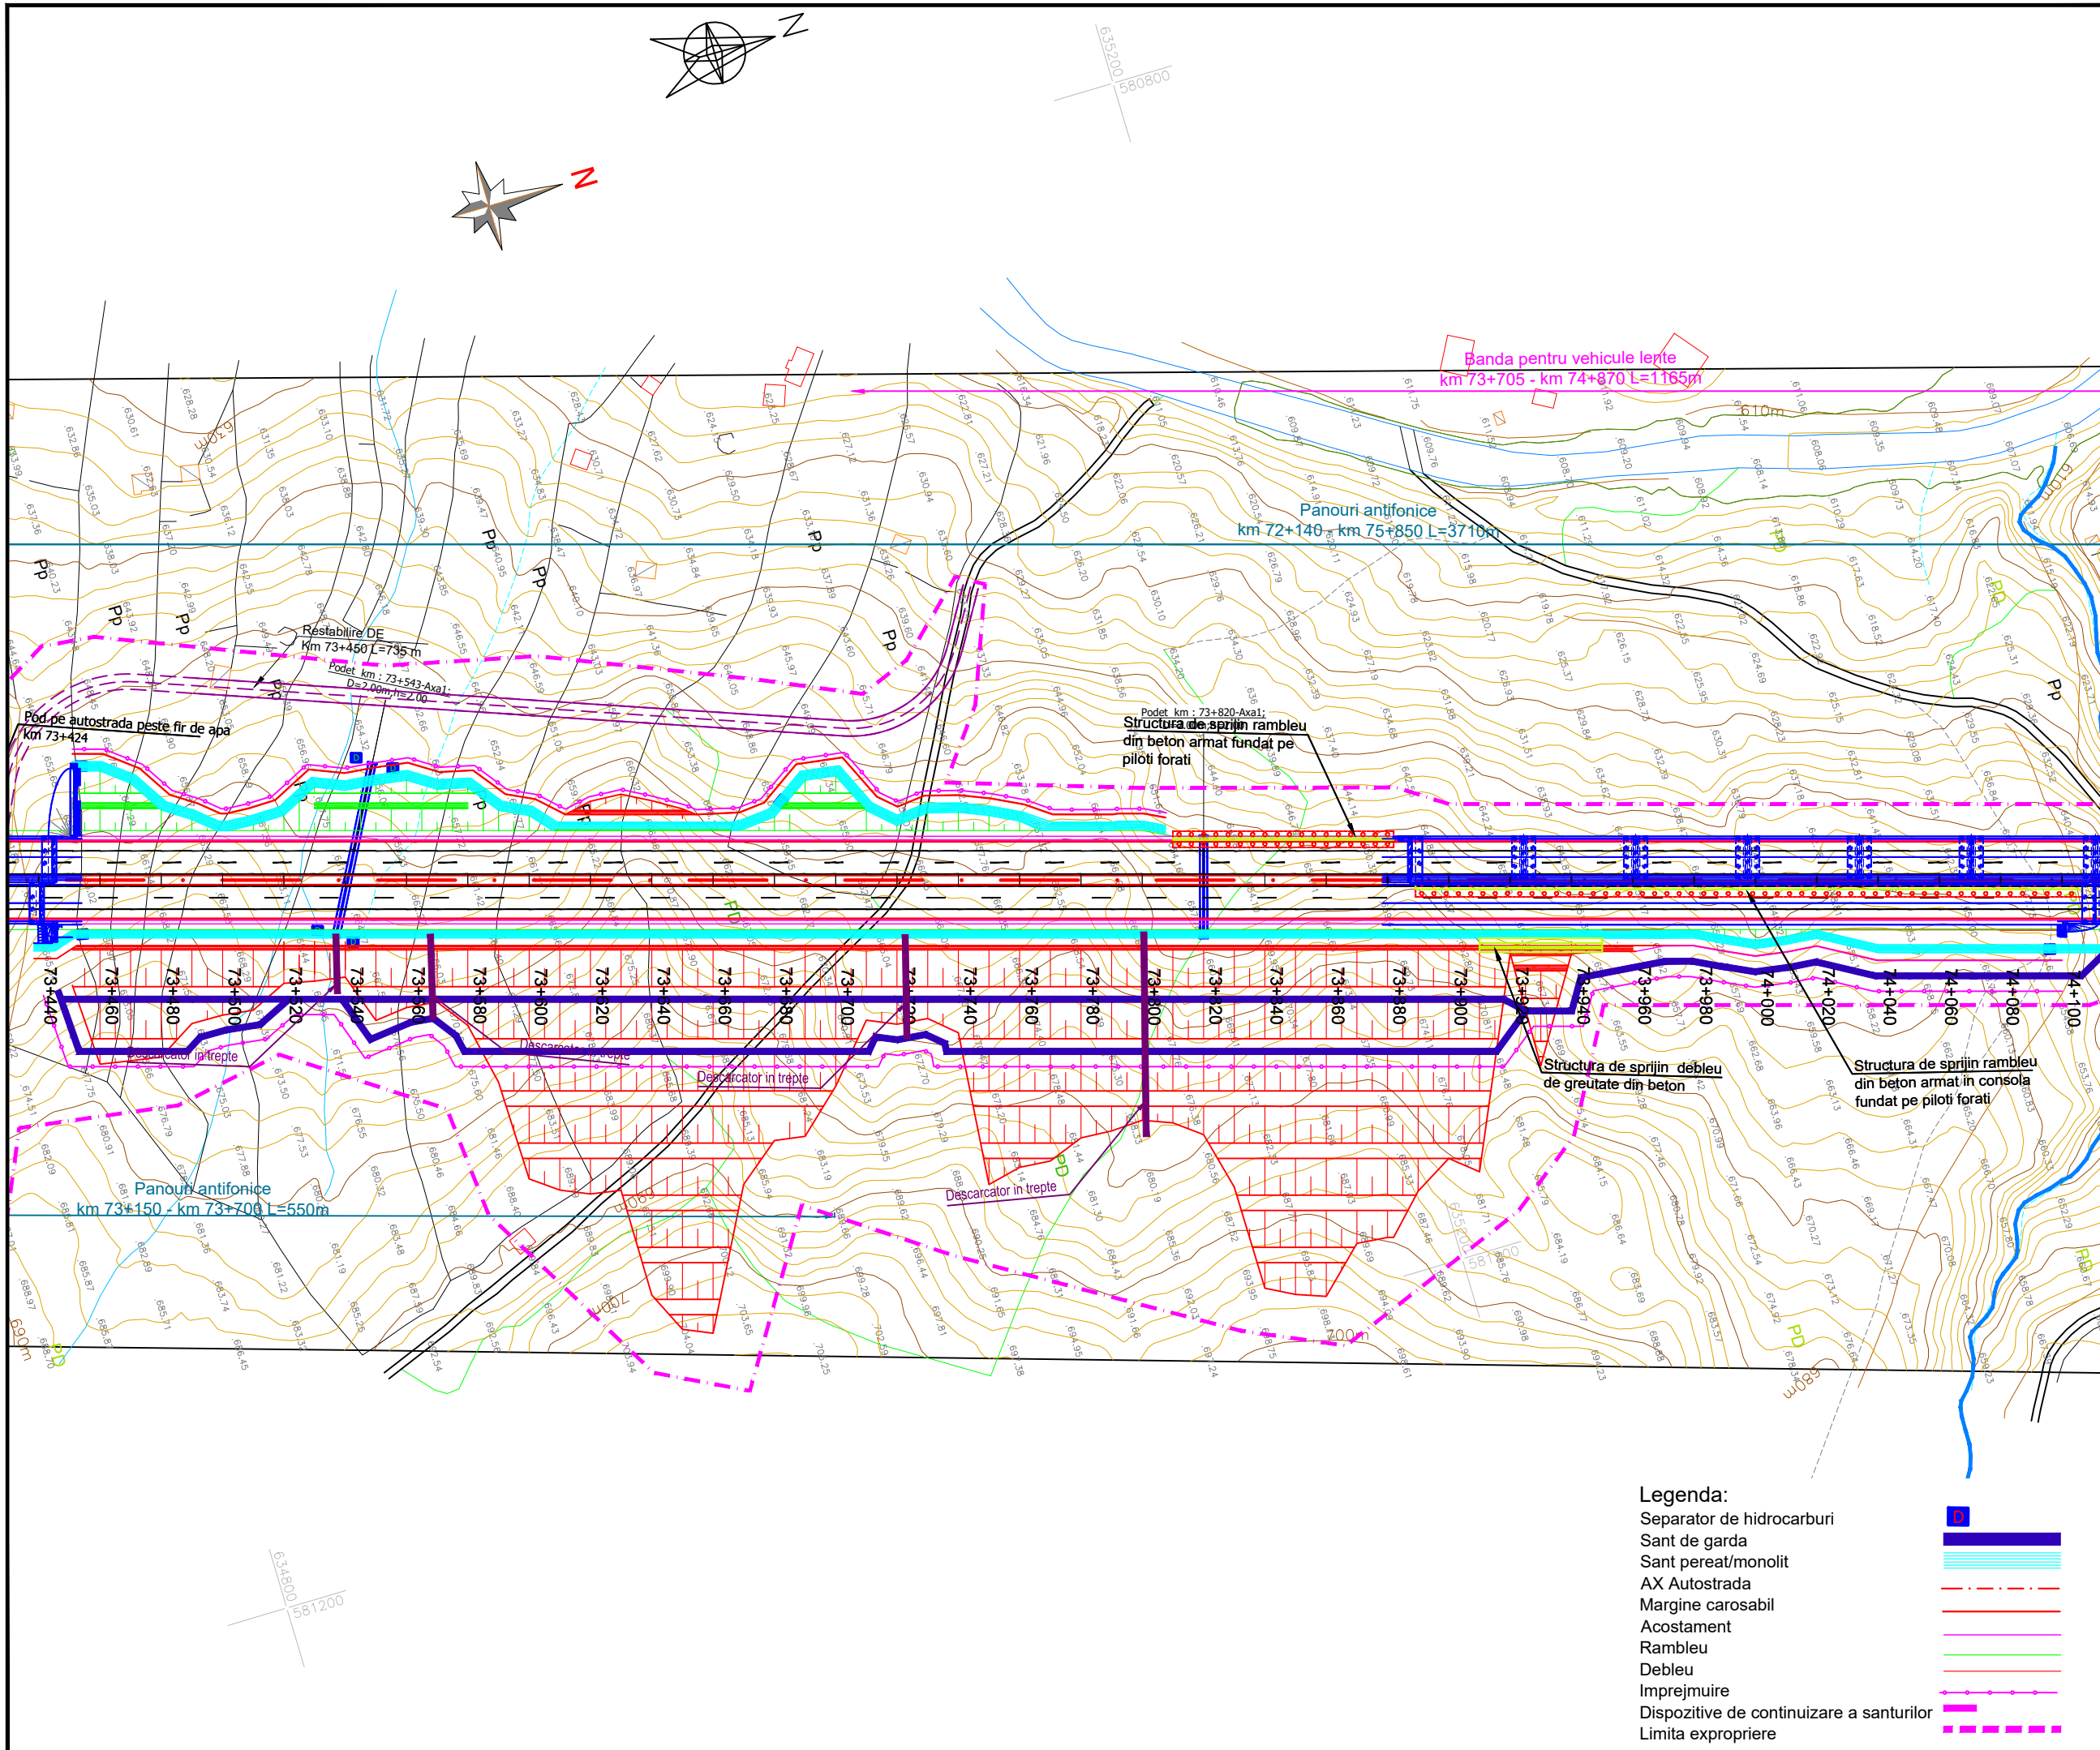

BENEFICIAR

MINISTERUL TRANSPORTURILOR SI INFRASTRUCTURII

COMPANIA NAȚIONALĂ DE ADMINISTRARE A INFRASTRUCTURII RUTIERE

PROIECTANT GENERAL

SUBPROIECTANT

INVESTITIA

COMPLETAREA STUDIULUI DE FEZABILITATE PENTRU AUTOSTRADA TÂRGU MUREȘ-TÂRGU NEAMȚ

Tronson Ditrău-Târgu Neamț
Sector 3 - km 57+800 - km 95+600
(DN15B - DN15C)

FAZA DE PROIECTARE

Studiu de Fezabilitate

Coordonator de proiect ing. CHIOTAN Vlad	Proiectat ing. NETCU Cristian
	Verificat ing. NITA Daniel

Proiect nr:
92/36788 / 28.05.2019


Scara: 1:2000

Data: Februarie 2022

PLAN DE SITUATIE

Cod:MN-T2-S3-D-PS-024 Rev. _04

- Legenda:**
- Separator de hidrocarburi
 - Sant pereat/monolit
 - AX Autostrada
 - Margine carosabil
 - Acostament
 - Rambleu
 - Debleu
 - Imprejmuire
 - Dispozitive de continuare a santurilor
 - Limita expropriere

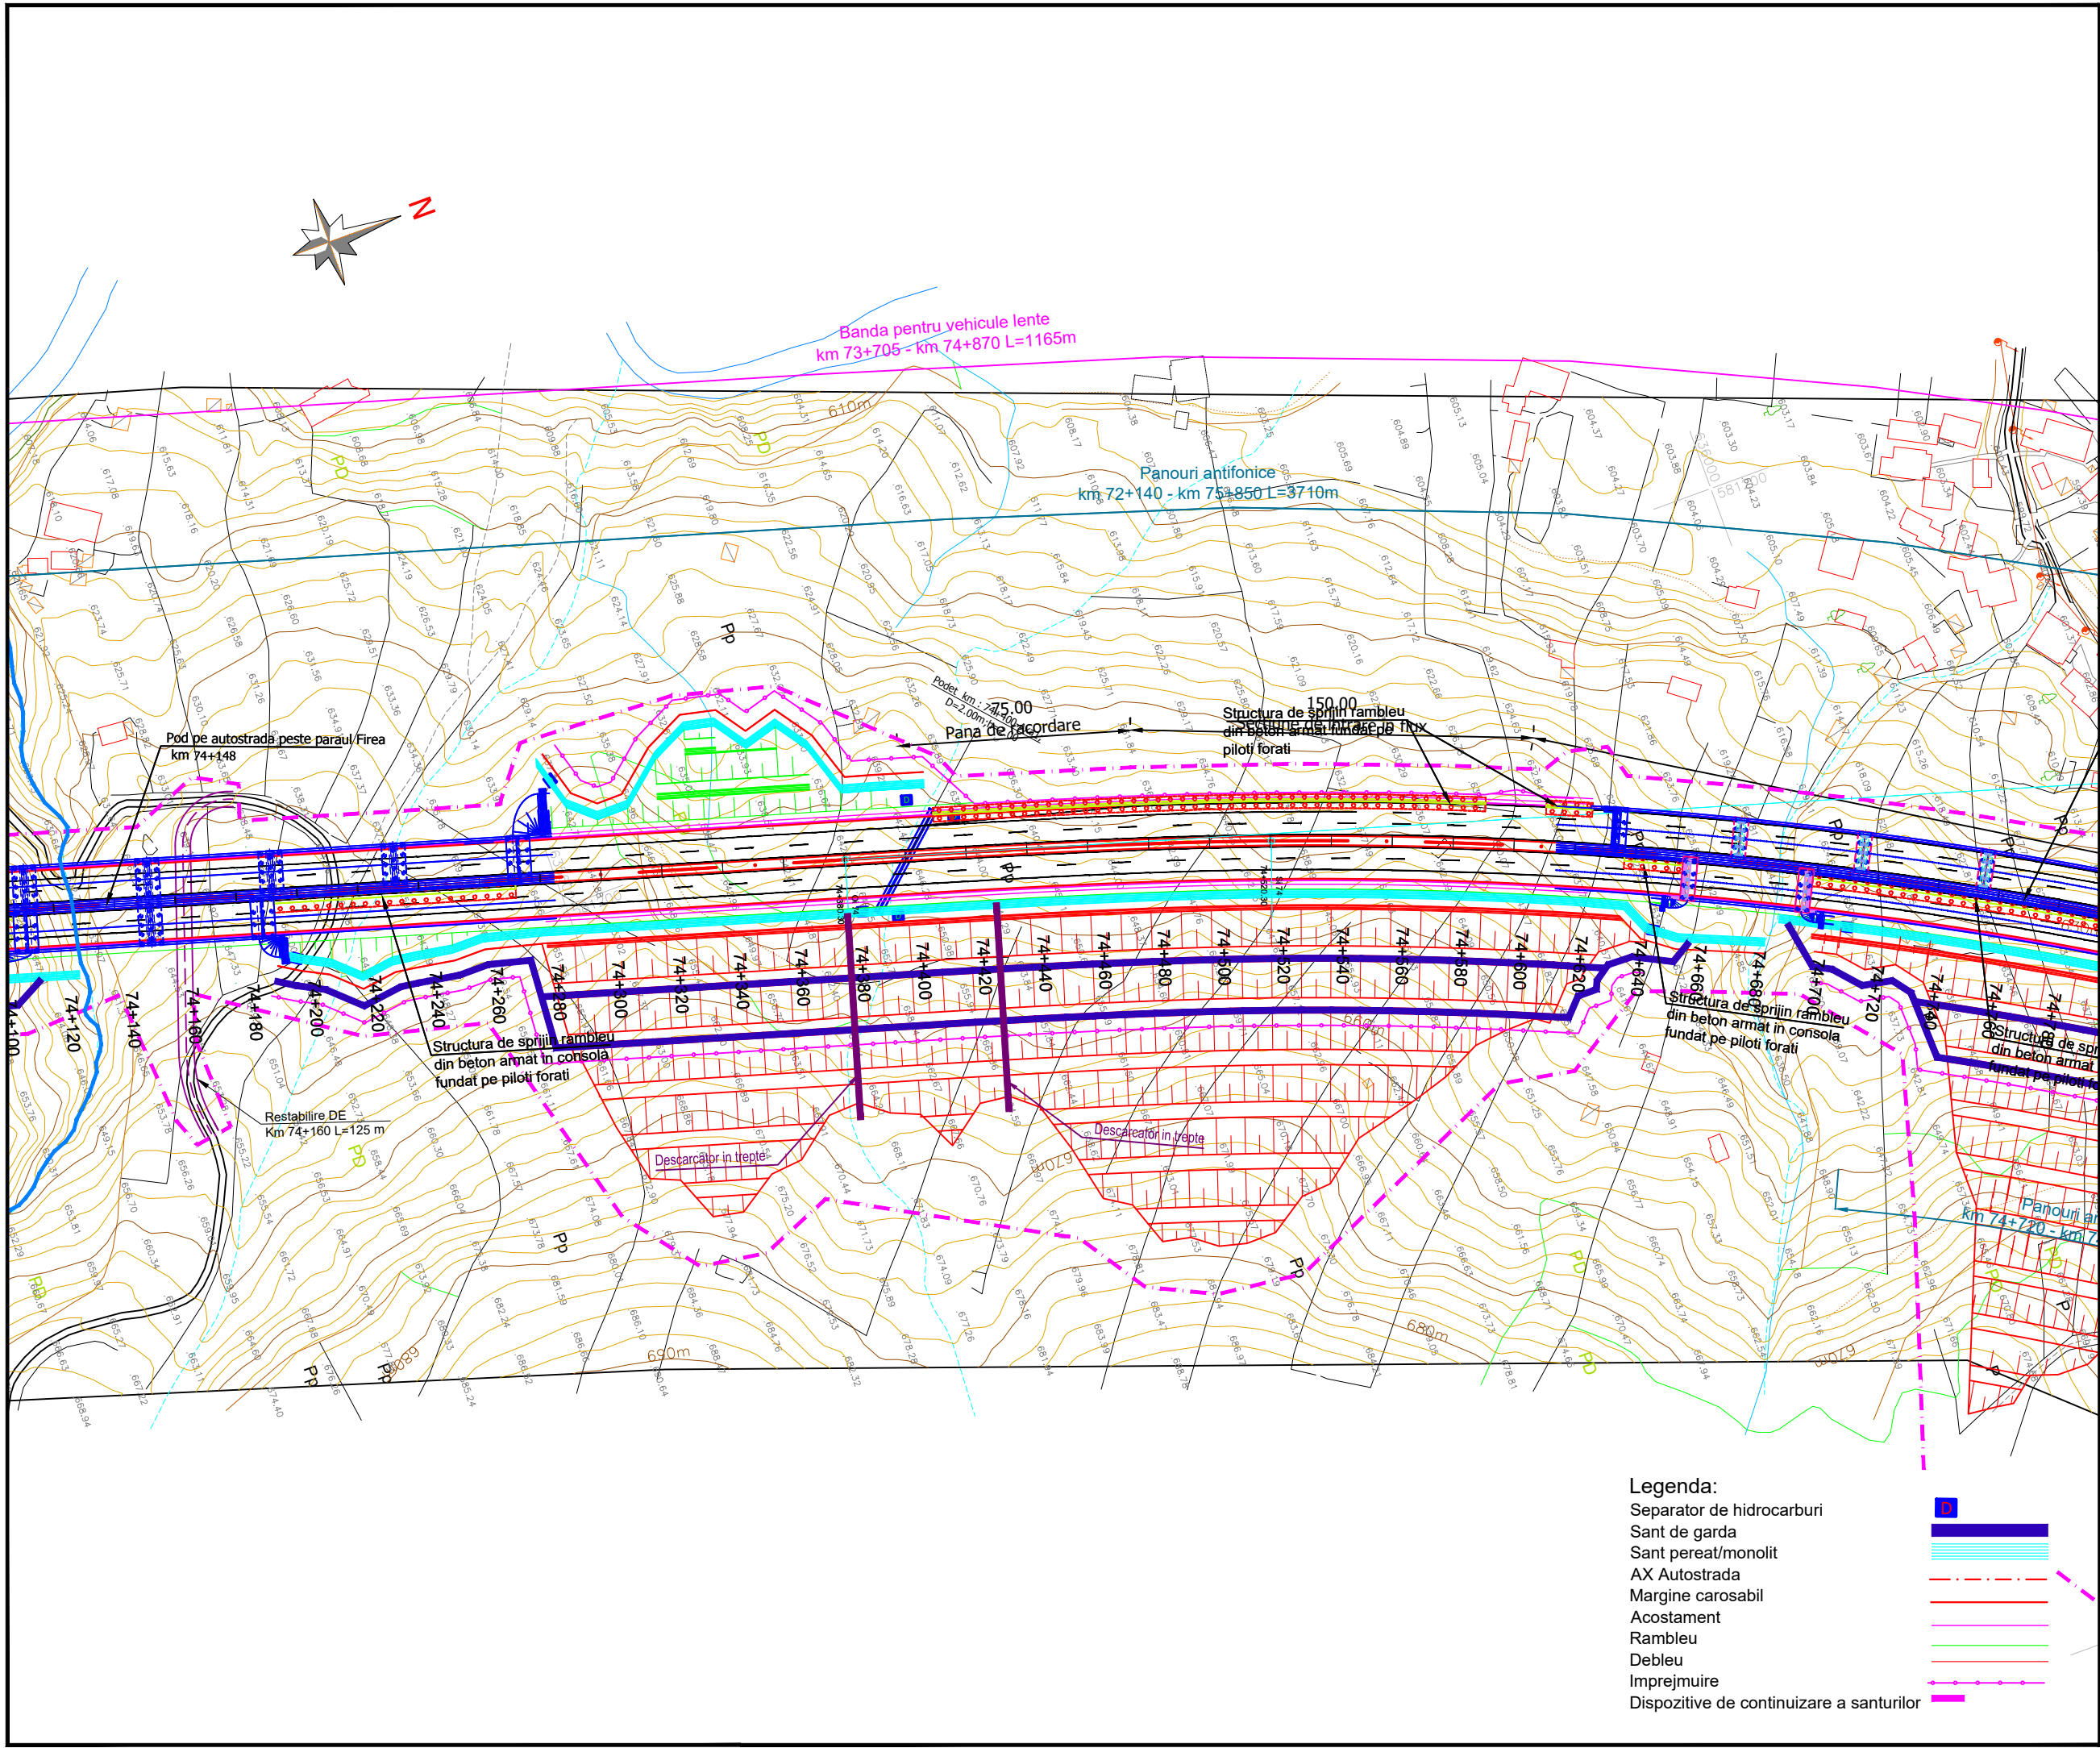

Banda pentru vehicule lente
km 73+705 - km 74+870 L=1165m

Panouri antifonice
km 72+140 - km 75+850 L=3710m

Pod pe autostrada peste paraul Firea
km 74+148

Pana de racordare
km 74+500

Structura de sprijin rambleu
din beton armat în consolă
fundat pe piloti forati

Restabilire DE
Km 74+160 L=125 m

Structura de sprijin rambleu
din beton armat în consolă
fundat pe piloti forati

Descarcator in trepte

Descarcator in trepte

Structura de sprijin rambleu
din beton armat în consolă
fundat pe piloti forati

Structura de sprijin rambleu
din beton armat în consolă
fundat pe piloti forati

Panouri ar
km 74+720 - km 75+850


- Legenda:**
- Separator de hidrocarburi
 - Sant de garda
 - Sant peret/monolit
 - AX Autostrada
 - Margine carosabil
 - Acostament
 - Rambleu
 - Debleu
 - Imprejurime
 - Dispozitive de continuare a santurilor

PROIECT CO-FINANȚAT DE UNIUNEA EUROPEANĂ PRIN PROGRAMUL OPERAȚIONAL INFRASTRUCTURA MARE

UNIUNEA EUROPEANĂ

GUVERNUL ROMÂNIEI

Instrumente Structurale 2014-2020
POIM

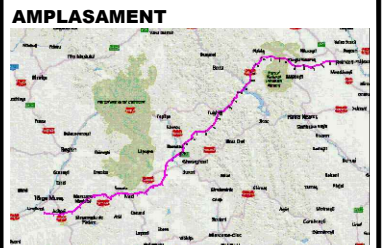

BENEFICIAR

MINISTERUL TRANSPORTURILOR SI INFRASTRUCTURII

COMPANIA NAȚIONALĂ DE ADMINISTRARE A INFRASTRUCTURII RUTIERE

PROIECTANT GENERAL

SUBPROIECTANT

INVESTITIA

COMPLETAREA STUDIULUI DE FEZABILITATE PENTRU AUTOSTRADA TÂRGU MUREȘ-TÂRGU NEAMȚ

Tronson Ditrău-Târgu Neamț
Sector 3 - km 57+800 - km 95+600
(DN15B - DN15C)

FAZA DE PROIECTARE

Studiu de Fezabilitate



Coordonator de proiect ing. CHIOTAN Vlad	Proiectat ing. NETCU Cristian
	Verificat ing. NITA Daniel

Proiect nr:
92/36788 / 28.05.2019

Scara: 1:2000

Data: Februarie 2022

PLAN DE SITUATIE

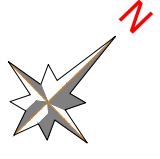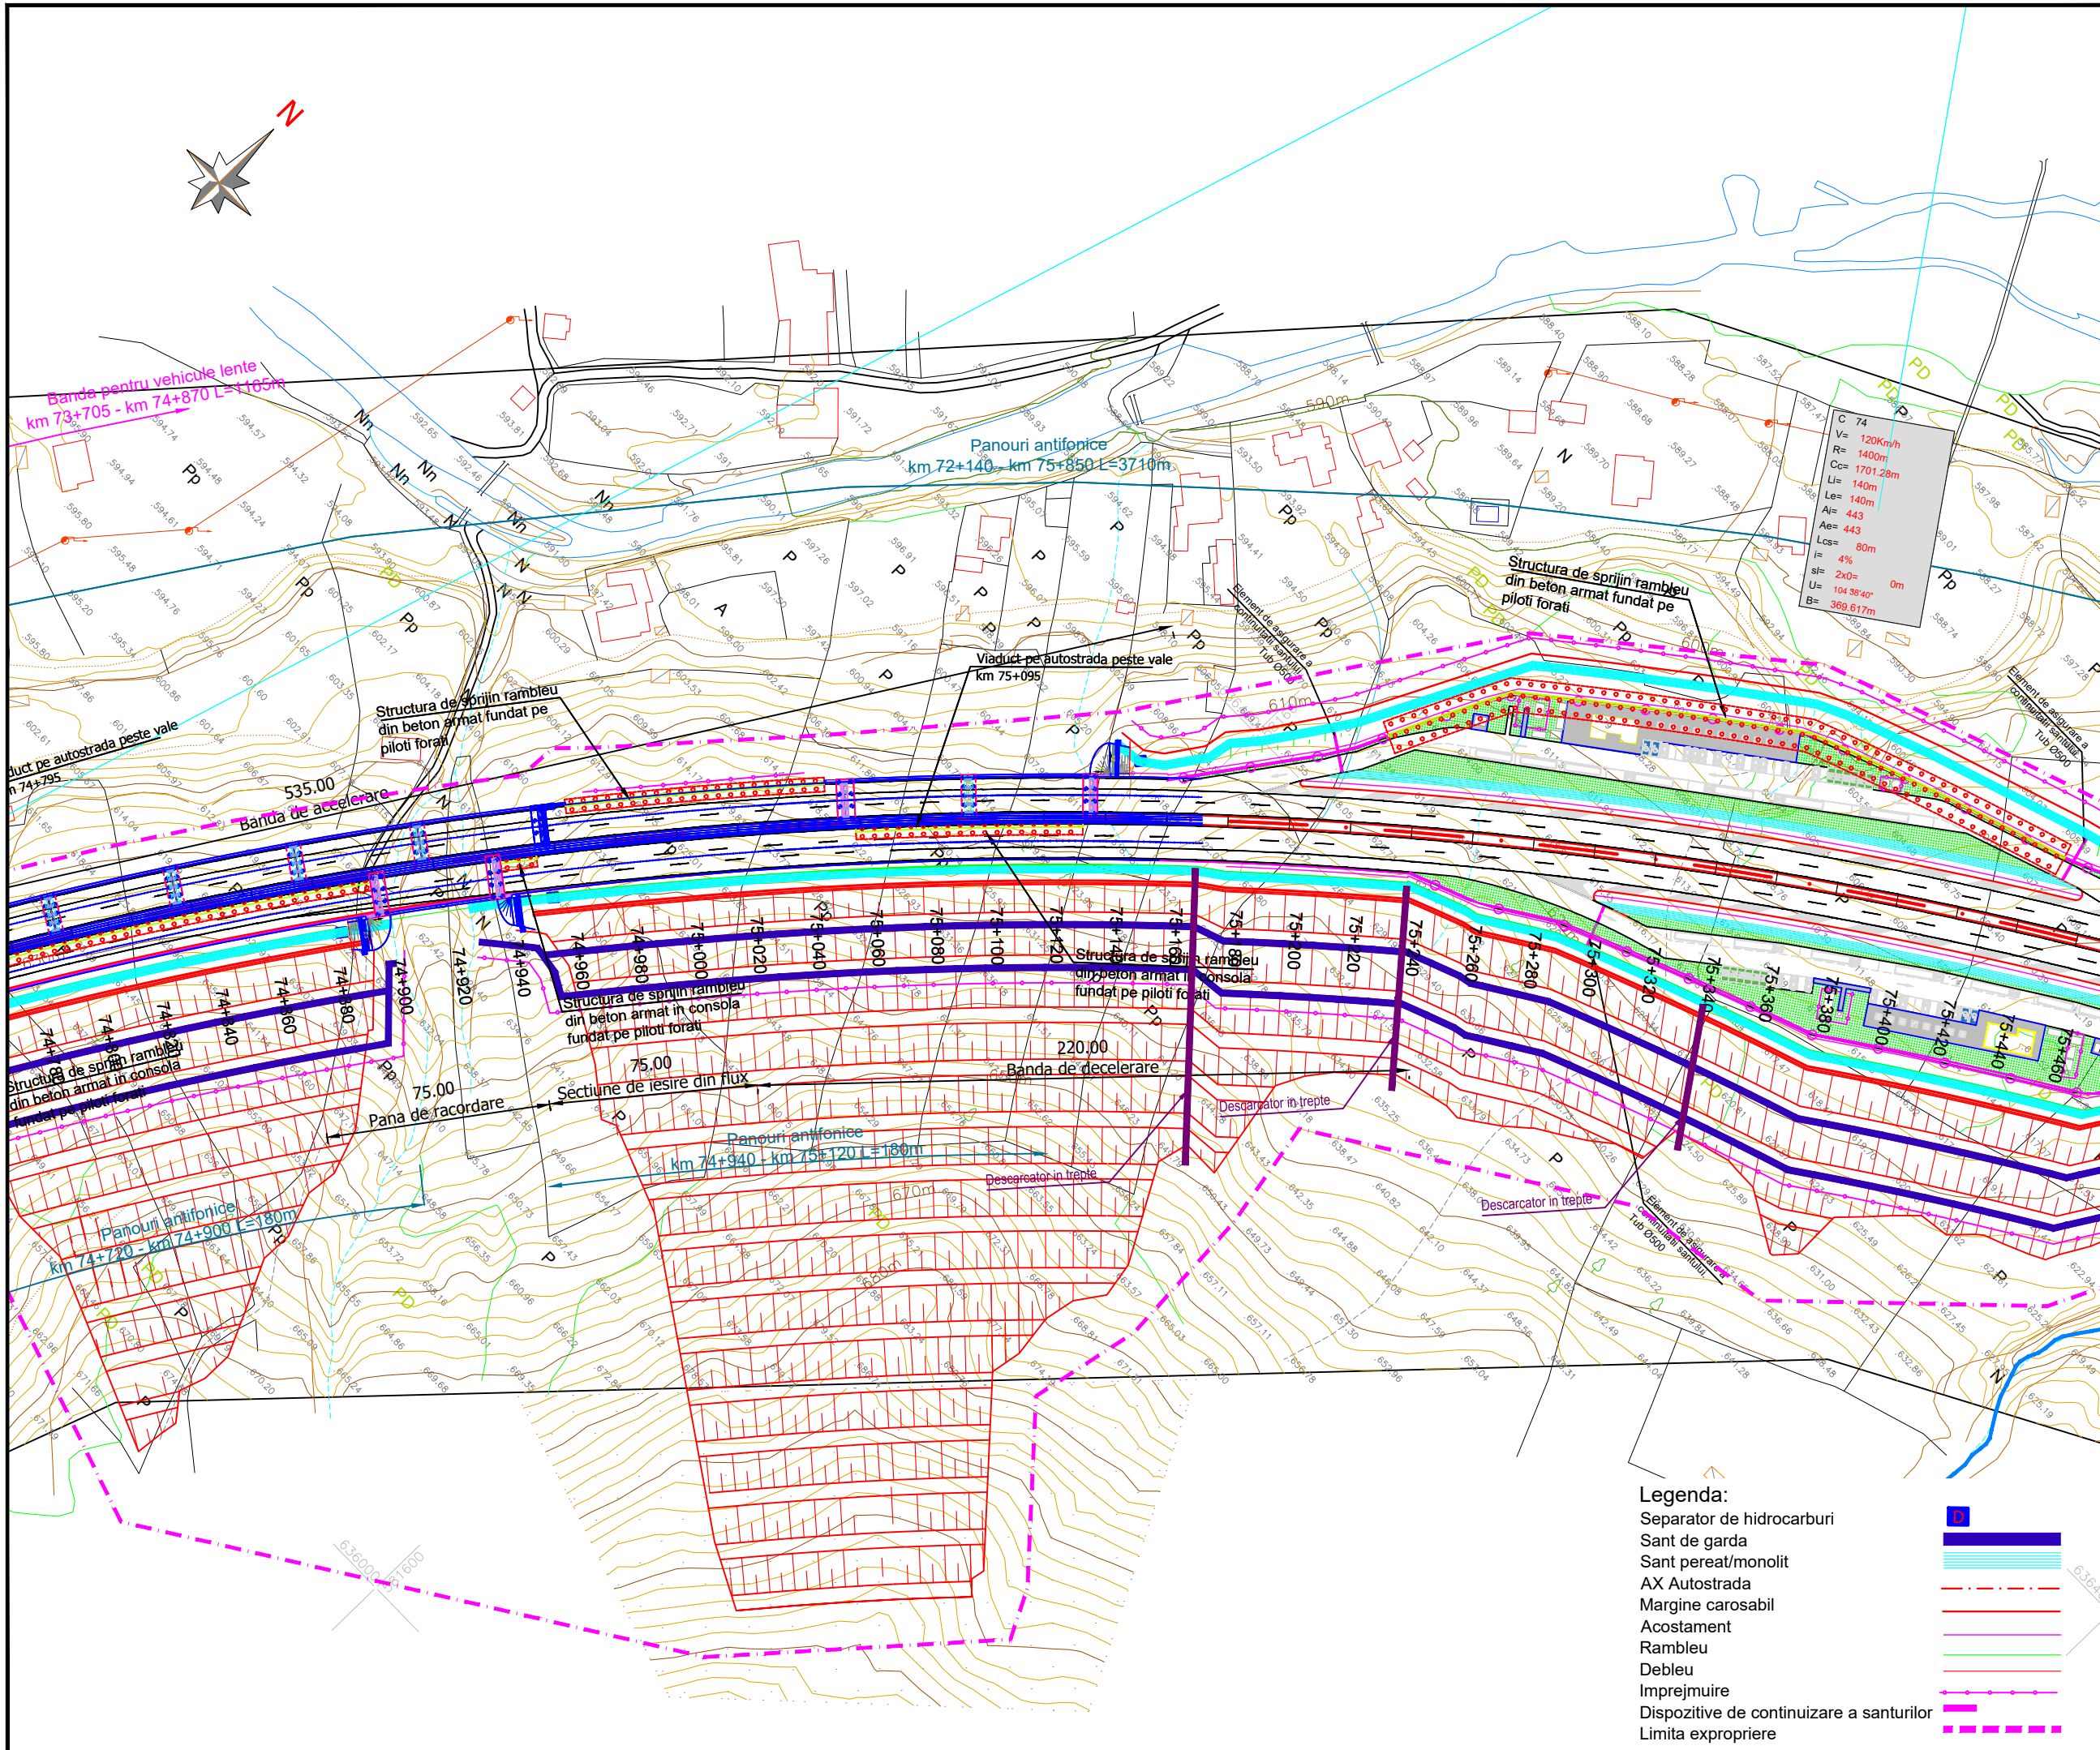

C	74
V	120Km/h
R	1400m
Cc	1701.28m
Li	140m
Le	140m
Ai	443
Ae	443
Lcs	80m
f	4%
sl	2x0= 0m
U	104.3840°
B	369.617m

Legenda:

- Separator de hidrocarburi
- Sant pereat/monolit
- AX Autostrada
- Margine carosabil
- Acostament
- Rambleu
- Debleu
- Imprejmuire
- Dispozitive de continuare a santurilor
- Limita expropriere

PROIECT CO-FINANȚAT DE UNIUNEA EUROPEANĂ PRIN PROGRAMUL OPERAȚIONAL INFRASTRUCTURA MARE

UNIUNEA EUROPEANĂ

GUVERNUL ROMÂNIEI

Instrumente Structurale 2014-2020
POIM

AMPLASAMENT

BENEFICIAR

MINISTERUL TRANSPORTURILOR SI INFRASTRUCTURII

COMPANIA NAȚIONALĂ DE ADMINISTRARE A INFRASTRUCTURII RUTIERE

PROIECTANT GENERAL

SUBPROIECTANT

INVESTITIA

COMPLETAREA STUDIULUI DE FEZABILITATE PENTRU AUTOSTRADA TÂRGU MUREȘ-TÂRGU NEAMȚ

Tronson Ditrău-Târgu Neamț Sector 3 - km 57+800 - km 95+600 (DN15B - DN15C)

FAZA DE PROIECTARE

Studiu de Fezabilitate



Coordonator de proiect ing. CHIOTAN Vlad	Proiectat ing. NETCU Cristian
	Verificat ing. NITA Daniel

Proiect nr: 92/36788 / 28.05.2019

Scara: 1:2000
Data: Februarie 2022

PLAN DE SITUATIE

Cod:MN-T2-S3-D-PS-026 Rev. _04

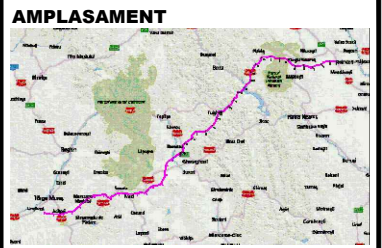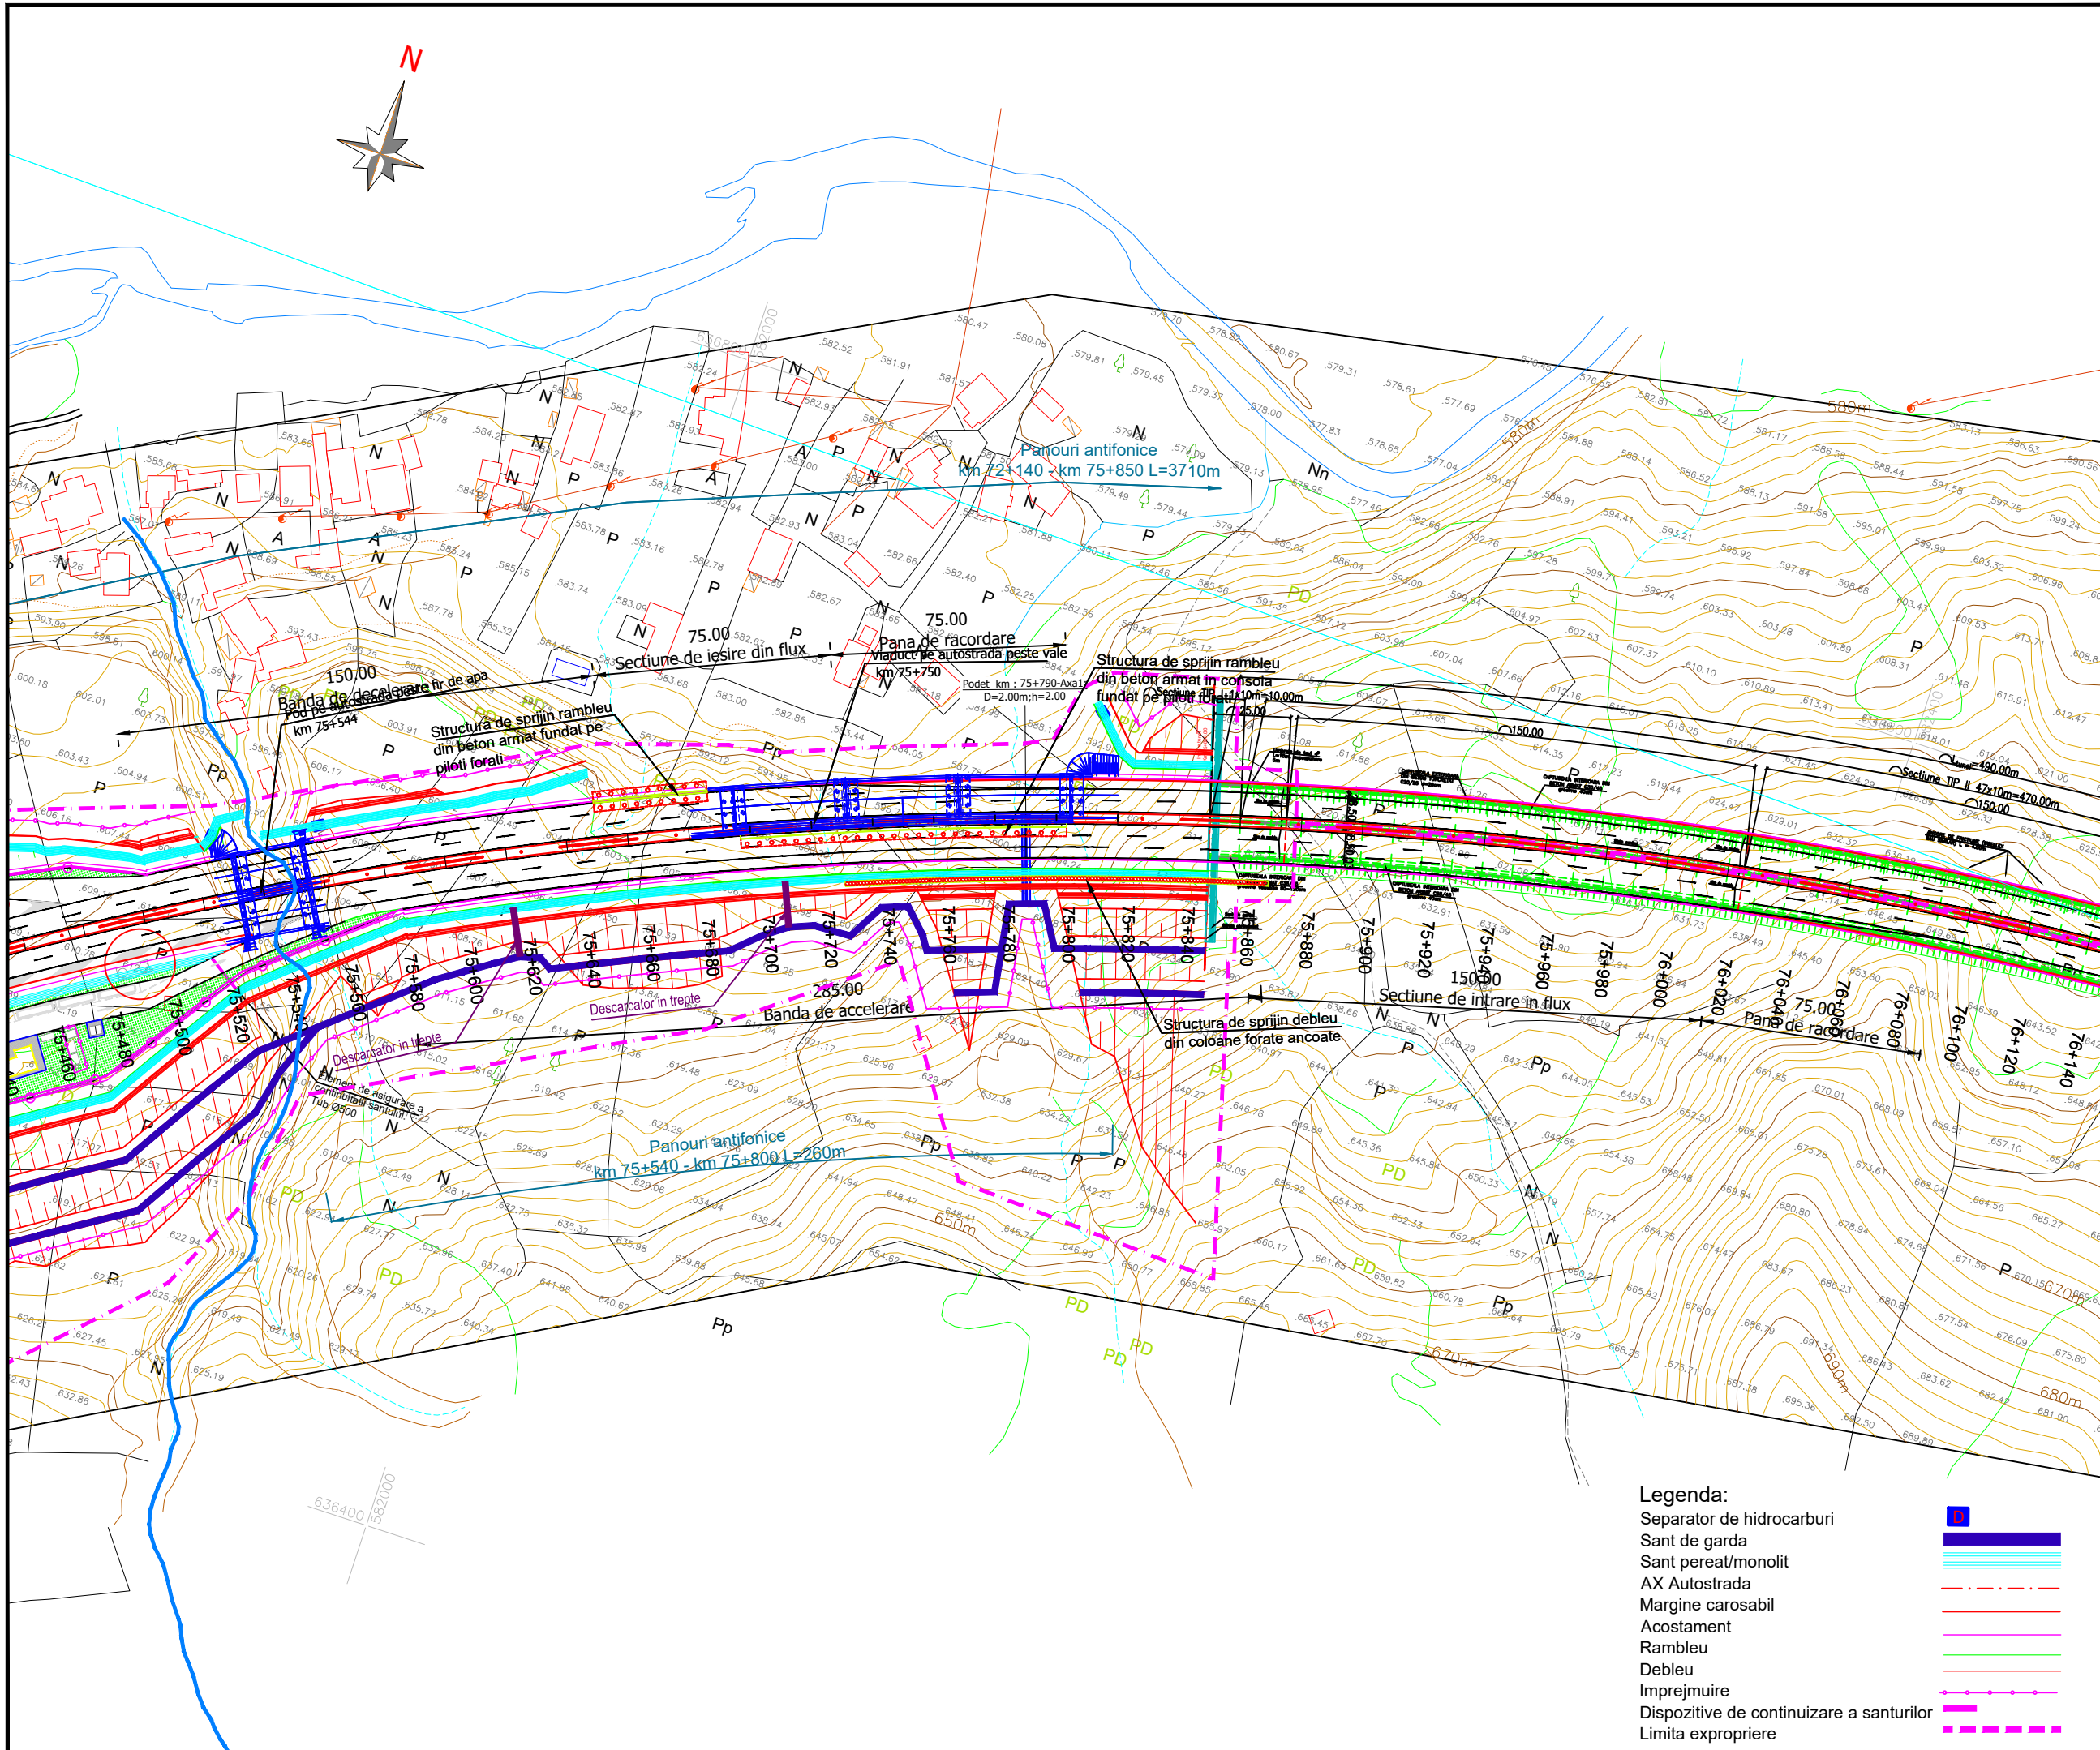

BENEFICIAR

MINISTERUL TRANSPORTURILOR SI INFRASTRUCTURII

COMPANIA NAȚIONALĂ DE ADMINISTRARE A INFRASTRUCTURII RUTIERE

PROIECTANT GENERAL

SUBPROIECTANT

INVESTITIA

COMPLETAREA STUDIULUI DE FEZABILITATE PENTRU AUTOSTRADA TÂRGU MUREȘ-TÂRGU NEAMȚ

Tronson Ditrău-Târgu Neamț
Sector 3 - km 57+800 - km 95+600
(DN15B - DN15C)

FAZA DE PROIECTARE

Studiu de Fezabilitate

Coordonator de proiect ing. CHIOTAN Vlad	Proiectat ing. NETCU Cristian
	Verificat ing. NITA Daniel

Proiect nr:
92/36788 / 28.05.2019

Scara: 1:2000

Data: Februarie 2022

PLAN DE SITUATIE

Cod:MN-T2-S3-D-PS-027 Rev. _04

- Legenda:**
- Separator de hidrocarburi
 - Sant de garda
 - Sant peret/monolit
 - AX Autostrada
 - Margine carosabil
 - Acostament
 - Rambleu
 - Debleu
 - Imprejmuire
 - Dispozitive de continuare a santurilor
 - Limita expropriere



AMPLASAMENT



BENEFICIAR

MINISTERUL TRANSPORTURILOR SI INFRASTRUCTURII
COMPANIA NAȚIONALĂ DE ADMINISTRARE A INFRASTRUCTURII RUTIERE



PROIECTANT GENERAL



SUBPROIECTANT

INVESTITIA

COMPLETAREA STUDIULUI DE FEZABILITATE PENTRU AUTOSTRADA TÂRGU MUREȘ-TÂRGU NEAMȚ

Tronson Ditrău-Târgu Neamț
Sector 3 - km 57+800 - km 95+600
(DN15B - DN15C)

FAZA DE PROIECTARE

Studiu de Fezabilitate

Coordonator de proiect

ing. CHIOTAN Vlad

[Signature]

Proiectat

ing. NETCU Cristian

[Signature]

Verificat

ing. NITA Daniel

[Signature]

Proiect nr:

92/36788 / 28.05.2019


Scara:

1:2000

Data:

Februarie 2022

PLAN DE SITUATIE

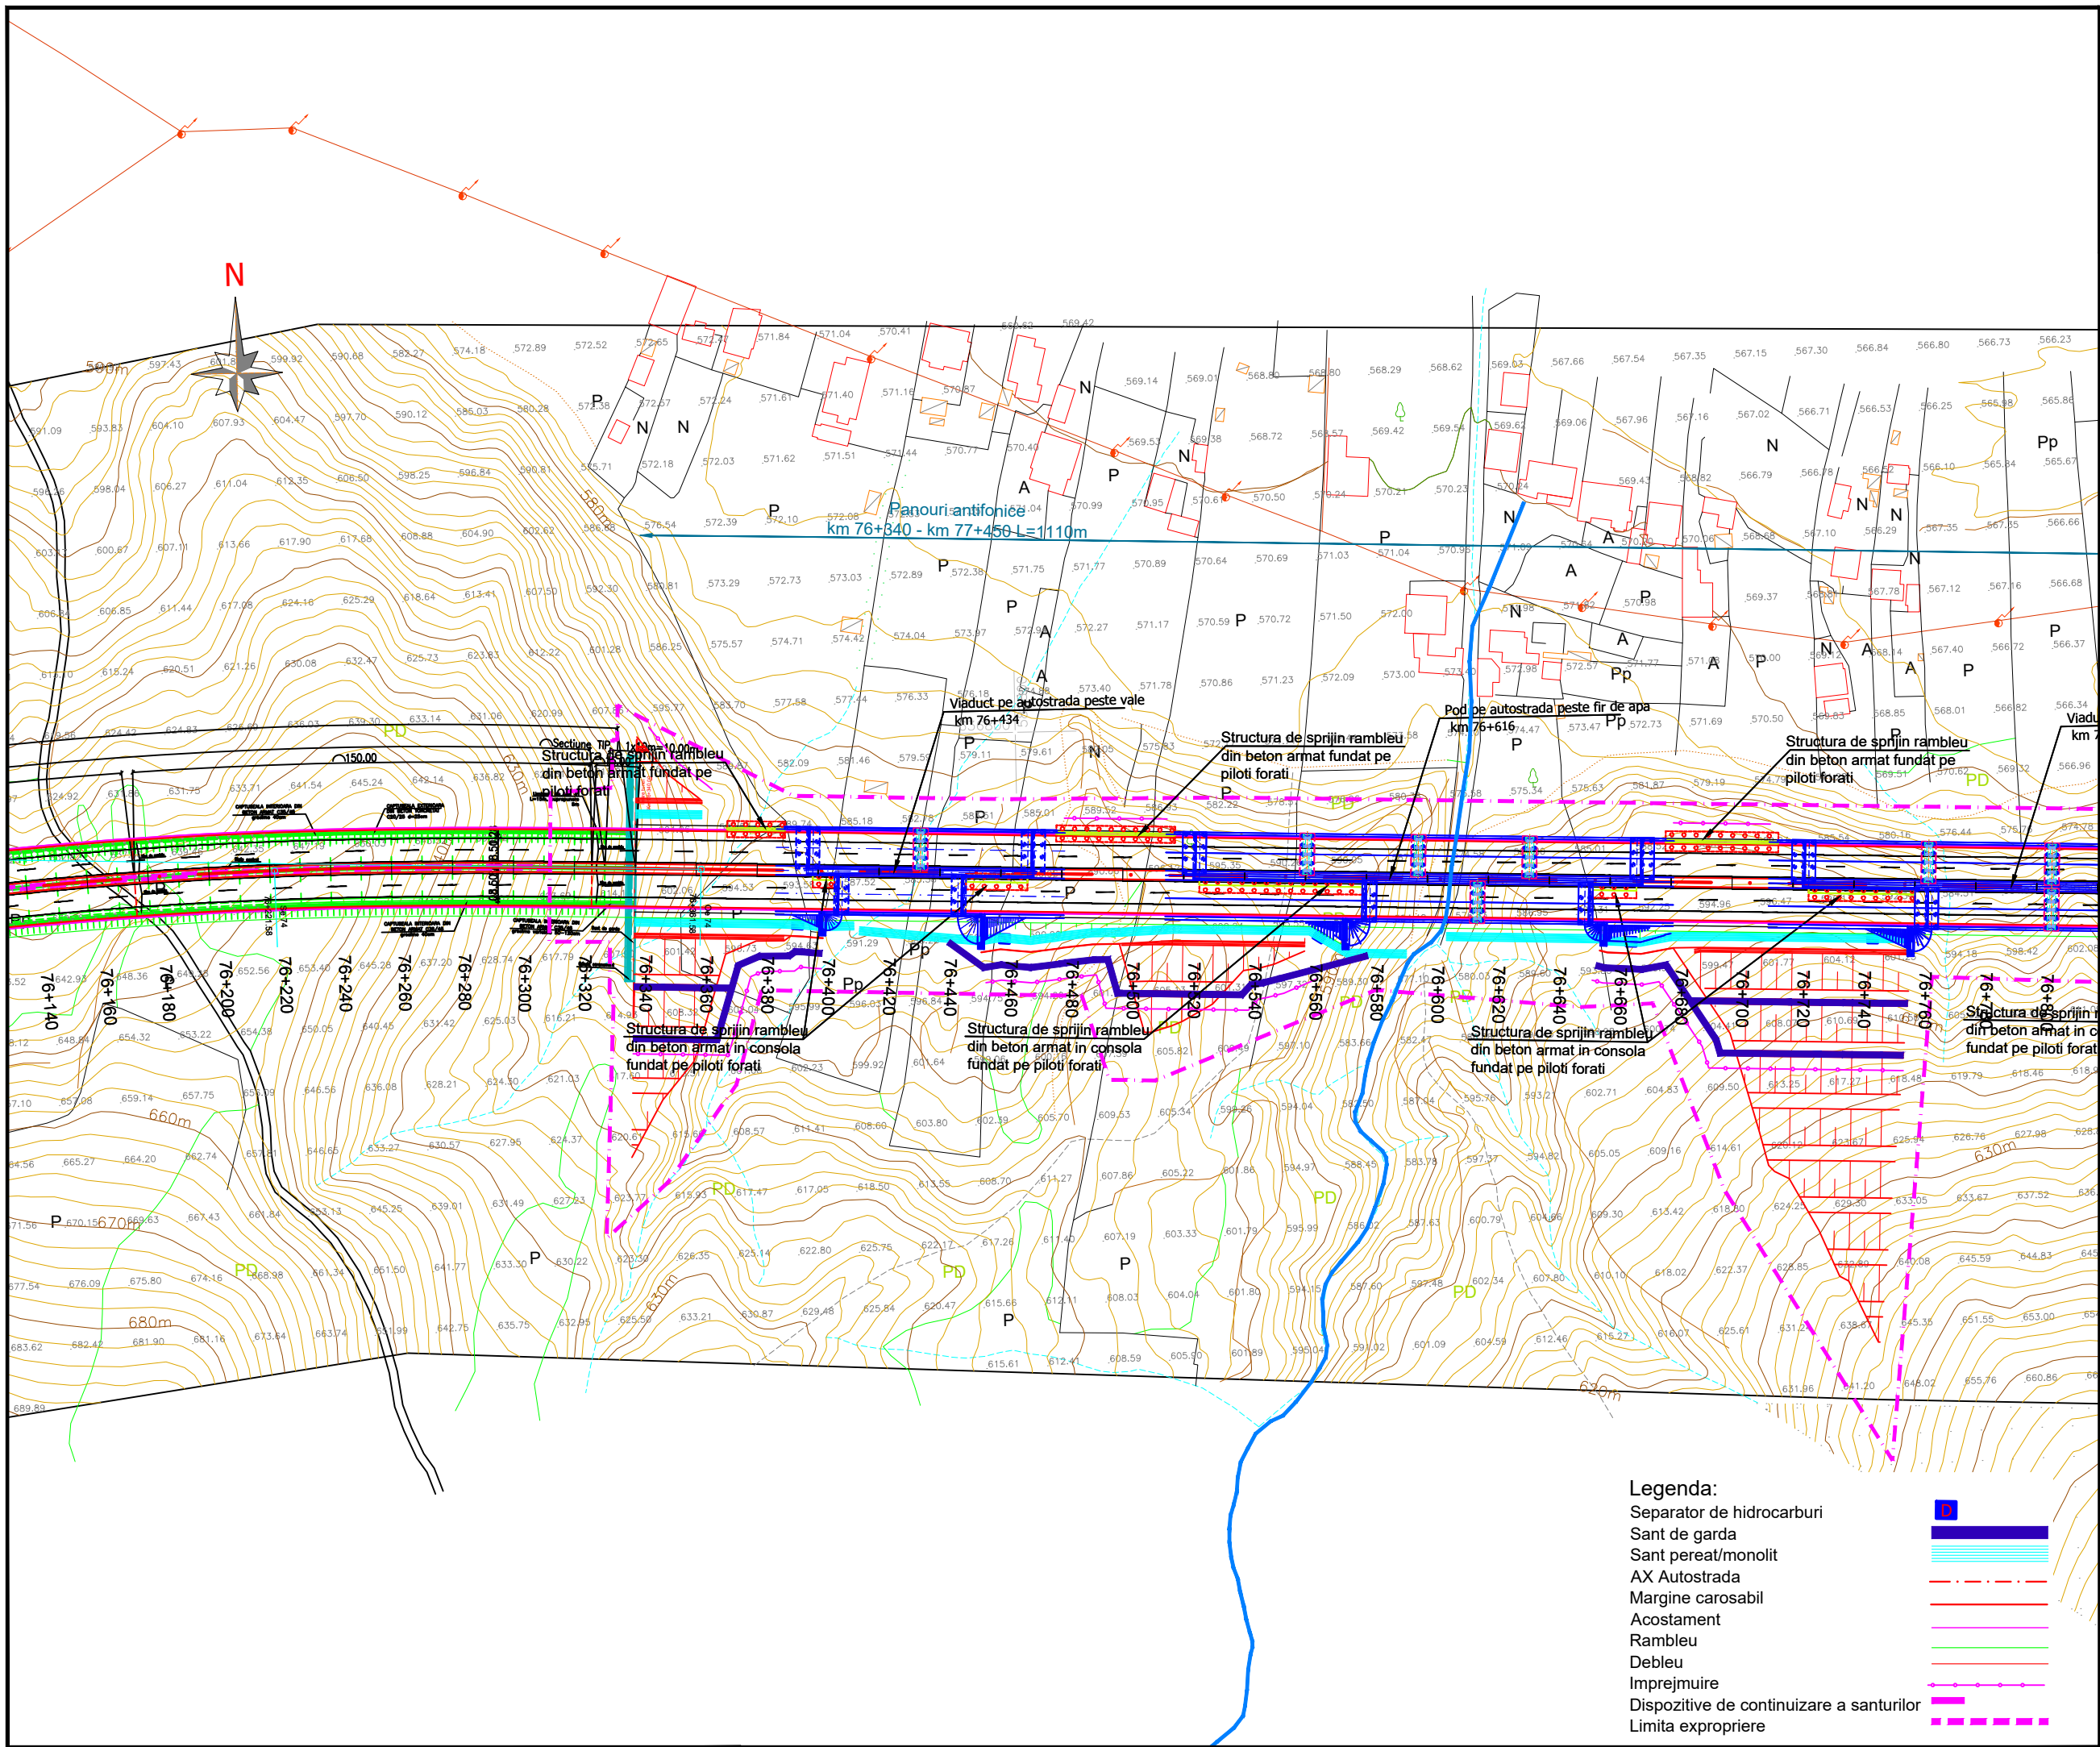



AMPLASAMENT



BENEFICIAR

MINISTERUL TRANSPORTURILOR SI INFRASTRUCTURII

COMPANIA NAȚIONALĂ DE ADMINISTRARE A INFRASTRUCTURII RUTIERE



PROIECTANT GENERAL



SUBPROIECTANT

INVESTITIA

COMPLETAREA STUDIULUI DE FEZABILITATE PENTRU AUTOSTRADA TÂRGU MUREȘ-TÂRGU NEAMȚ

Tronson Ditrău-Târgu Neamț Sector 3 - km 57+800 - km 95+600 (DN15B - DN15C)

FAZA DE PROIECTARE

Studiu de Fezabilitate

Coordonator de proiect

ing. CHIOTAN Vlad

ing. NETCU Cristian

Verificat

ing. NITA Daniel

Proiect nr:

92/36788 / 28.05.2019


Scara:

1:2000

Data:


Februarie 2022

PLAN DE SITUATIE

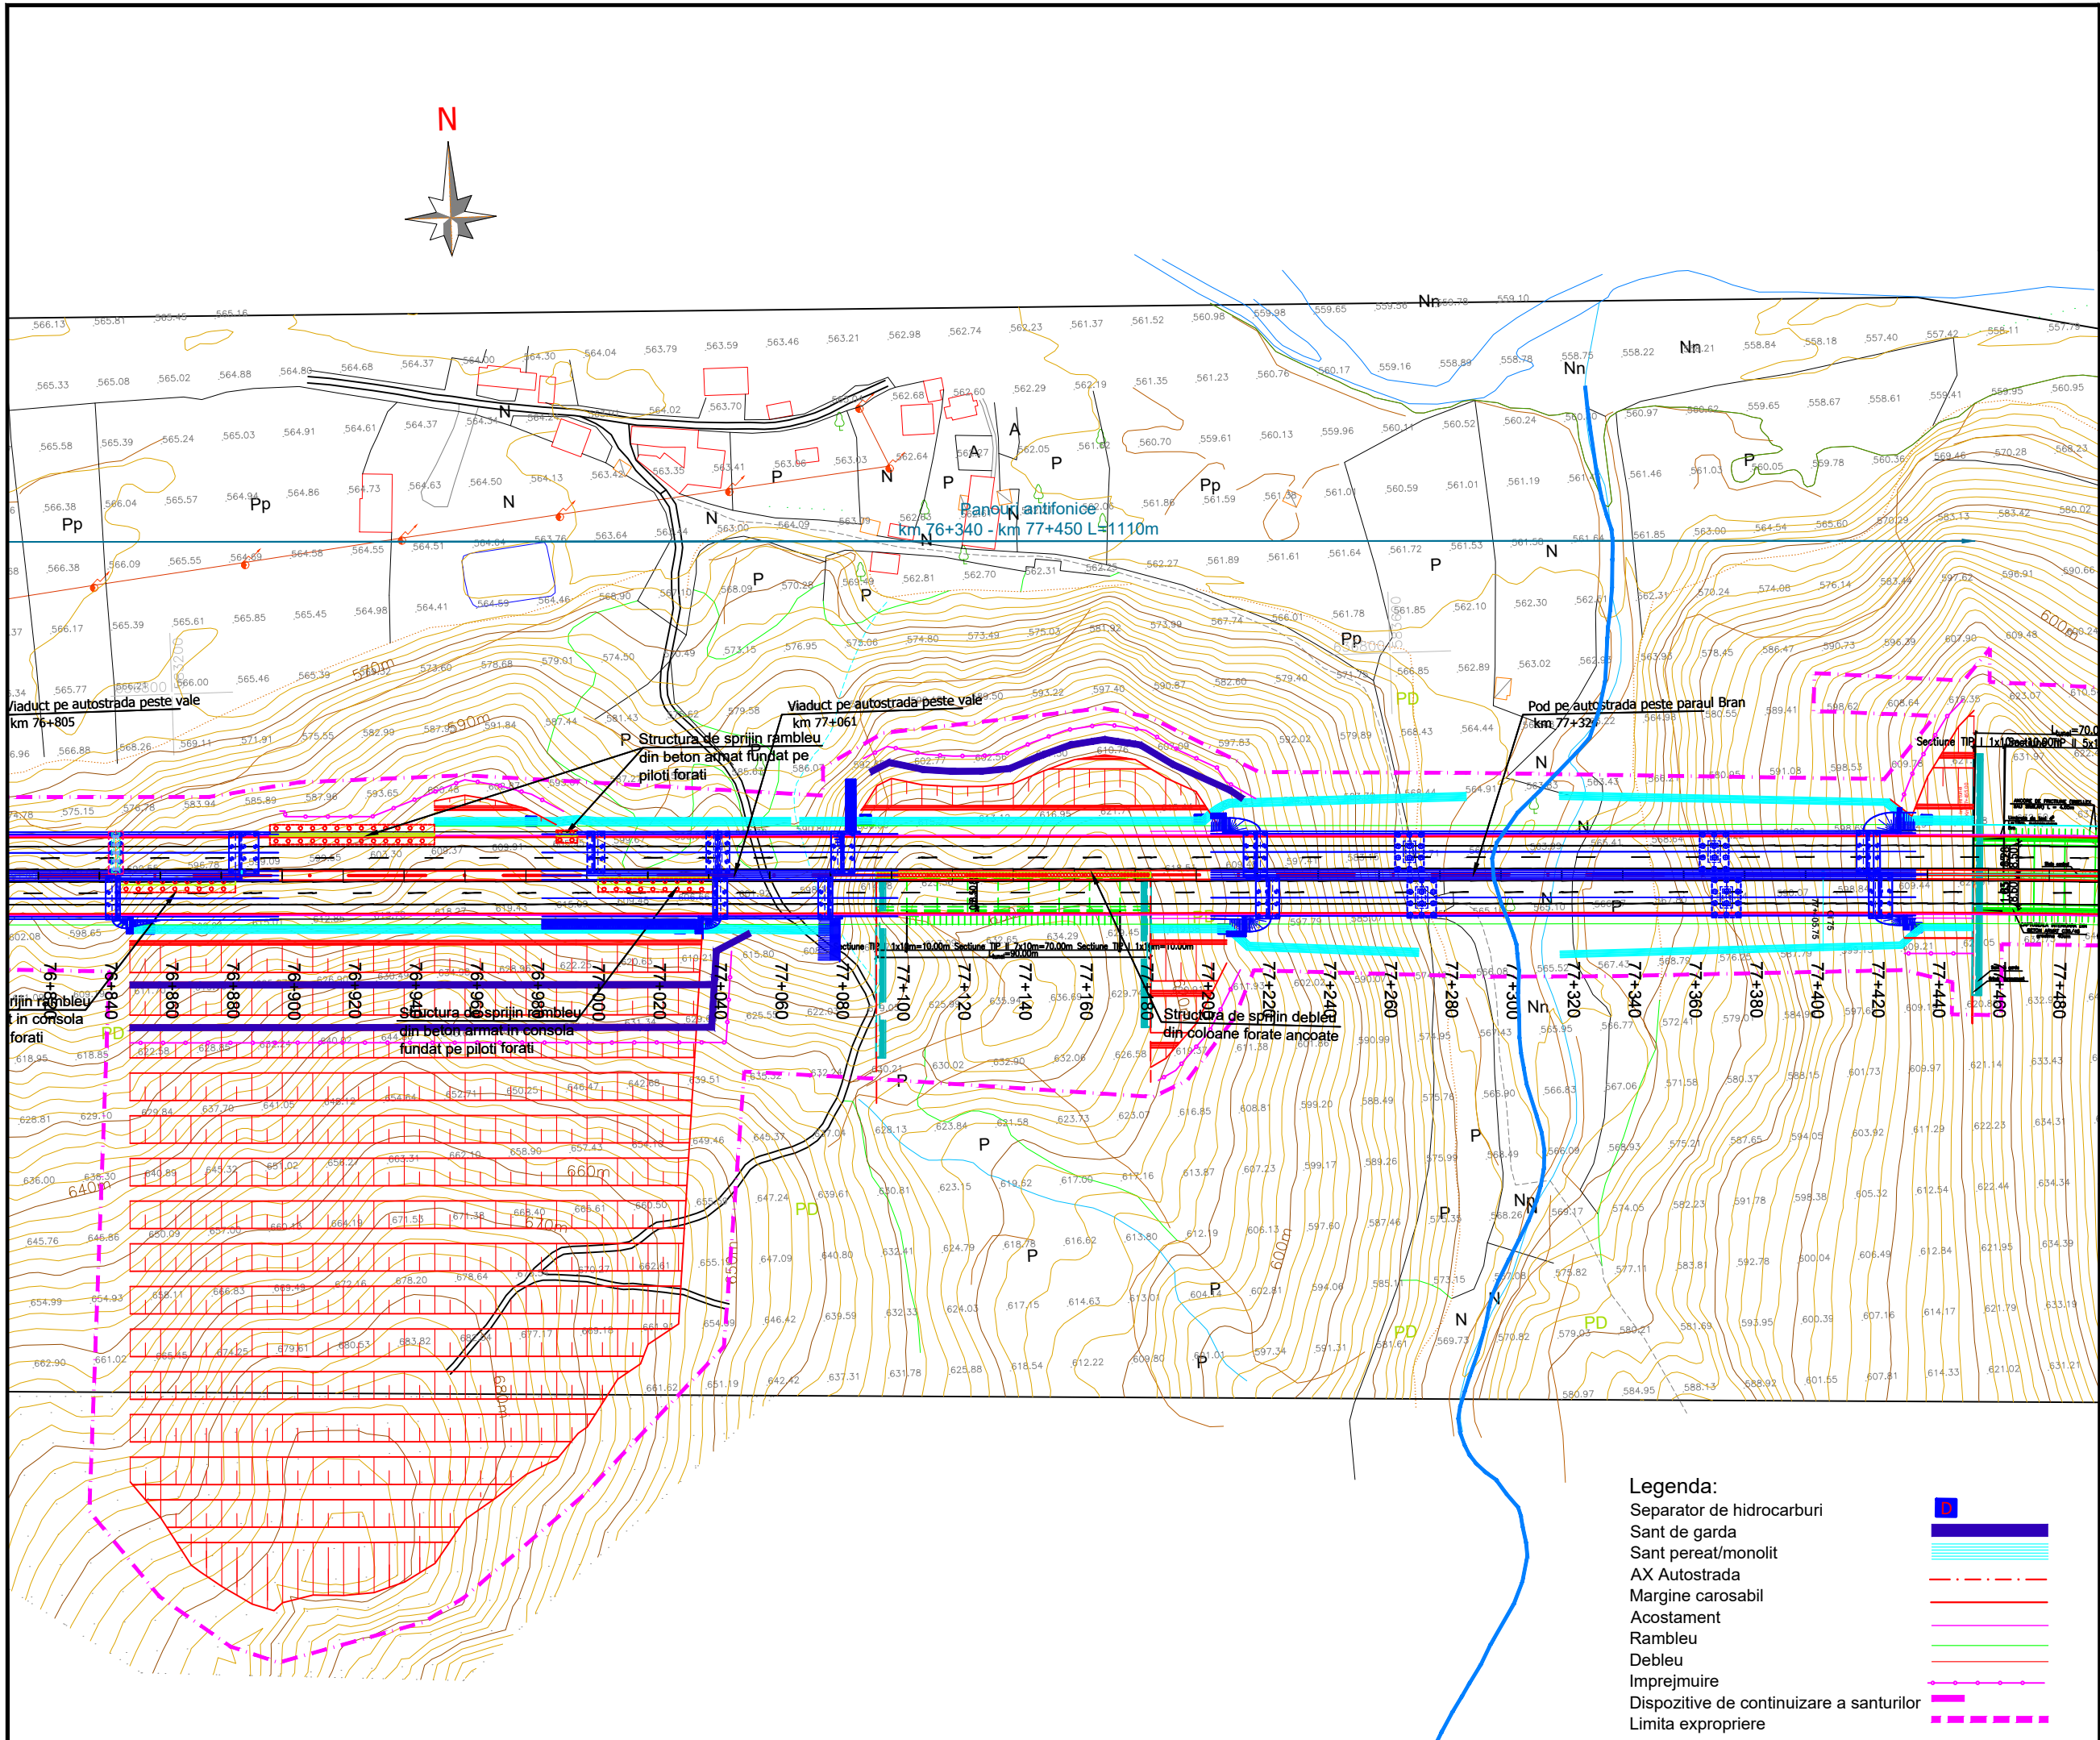


Legenda:

- Separator de hidrocarburi
- Sant pereat/monolit
- AX Autostrada
- Margine carosabil
- Acostament
- Rambleu
- Debleu
- Imprejmuire
- Dispozitive de continuare a santurilor
- Limita expropriere

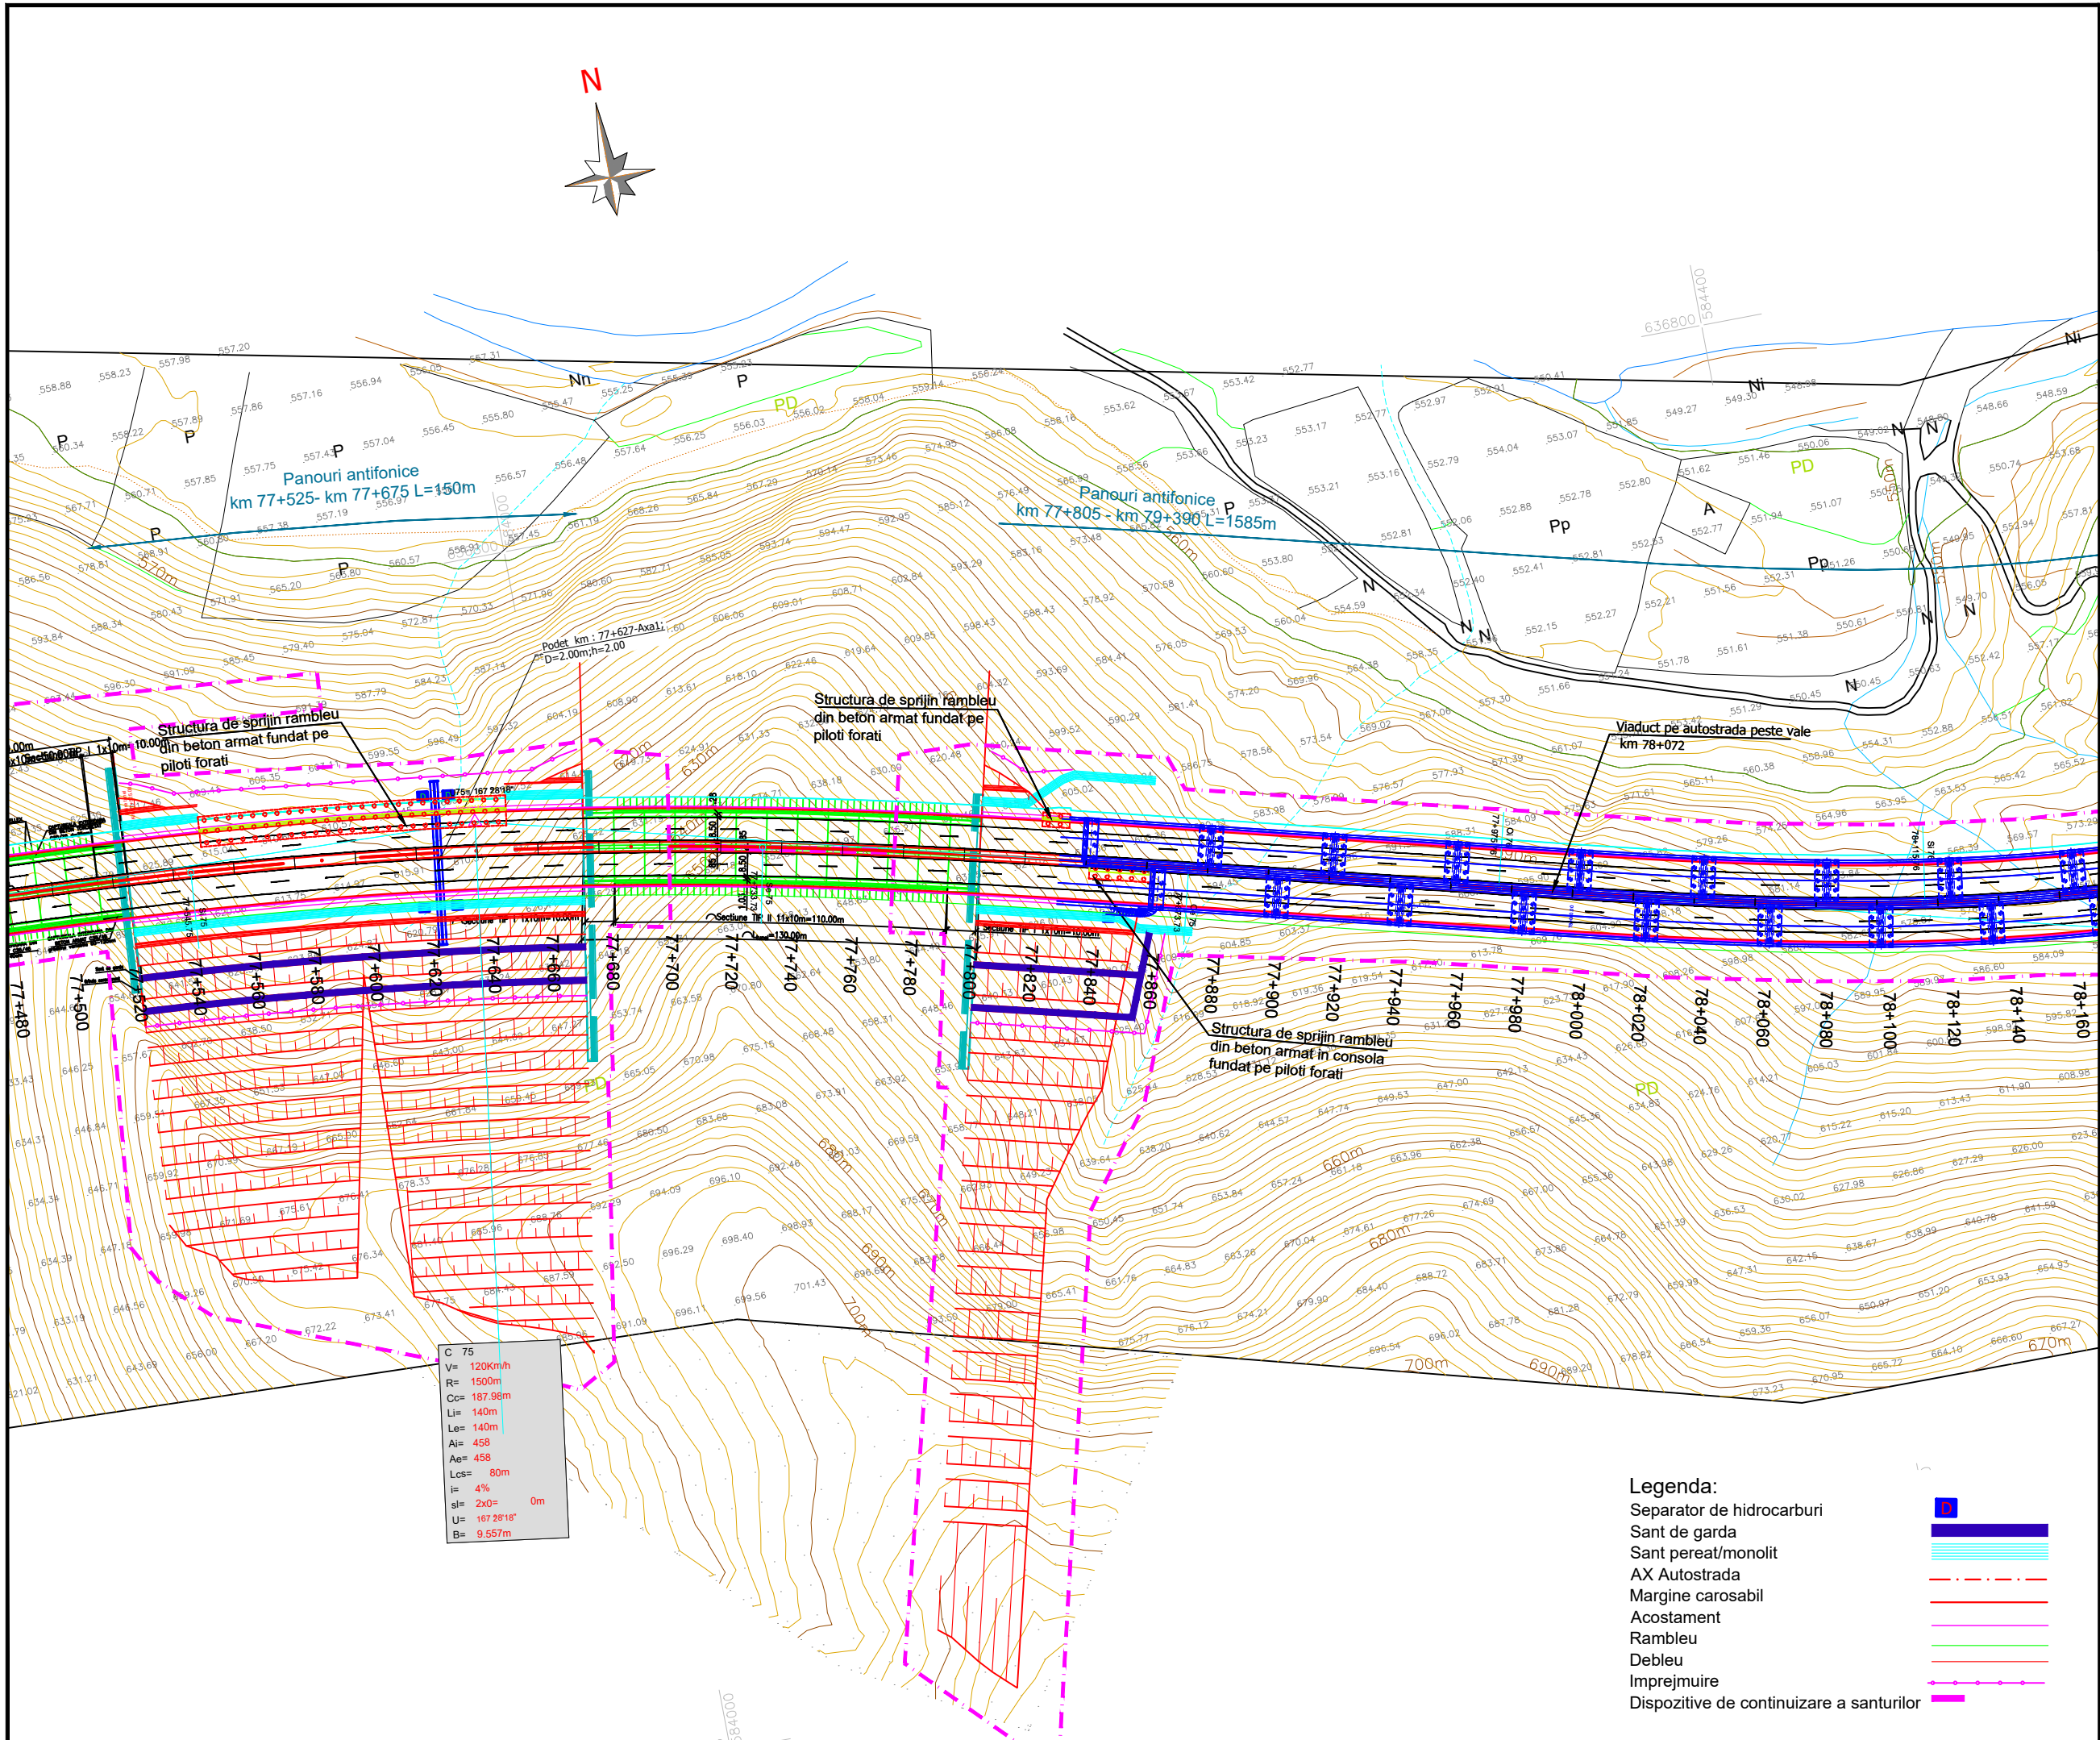

C= 75
 V= 120km/h
 R= 1500m
 Cc= 187.98m
 Li= 140m
 Le= 140m
 Ai= 458
 Ae= 458
 Lcs= 80m
 j= 4%
 sl= 2x0= 0m
 U= 167 28'18"
 B= 9.557m

- Legenda:**
- Separator de hidrocarburi ■
 - Sant de garda ▬
 - Sant pereat/monolit ▬
 - AX Autostrada ▬
 - Margine carosabil ▬
 - Acostament ▬
 - Rambleu ▬
 - Debleu ▬
 - Imprejmuire ▬
 - Dispozitive de continuare a santurilor ▬

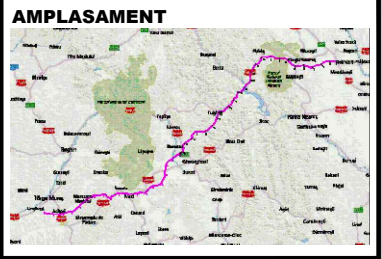

BENEFICIAR
 MINISTERUL TRANSPORTURILOR SI INFRASTRUCTURII
 COMPANIA NAȚIONALĂ DE ADMINISTRARE A INFRASTRUCTURII RUTIERE

PROIECTANT GENERAL

SUBPROIECTANT

INVESTITIA
 COMPLETAREA STUDIULUI DE FEZABILITATE PENTRU AUTOSTRADA TÂRGU MUREȘ-TÂRGU NEAMȚ

Tronson Ditrău-Târgu Neamț Sector 3 - km 57+800 - km 95+600 (DN15B - DN15C)

FAZA DE PROIECTARE
 Studiu de Fezabilitate



Coordonator de proiect ing. CHIOTAN Vlad	Proiectat ing. NETCU Cristian
	Verificat ing. NITA Daniel

Proiect nr:
 92/36788 / 28.05.2019

Scara: 1:2000

Data: Februarie 2022

PLAN DE SITUATIE

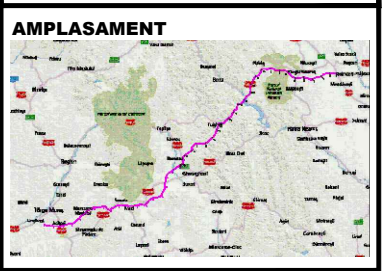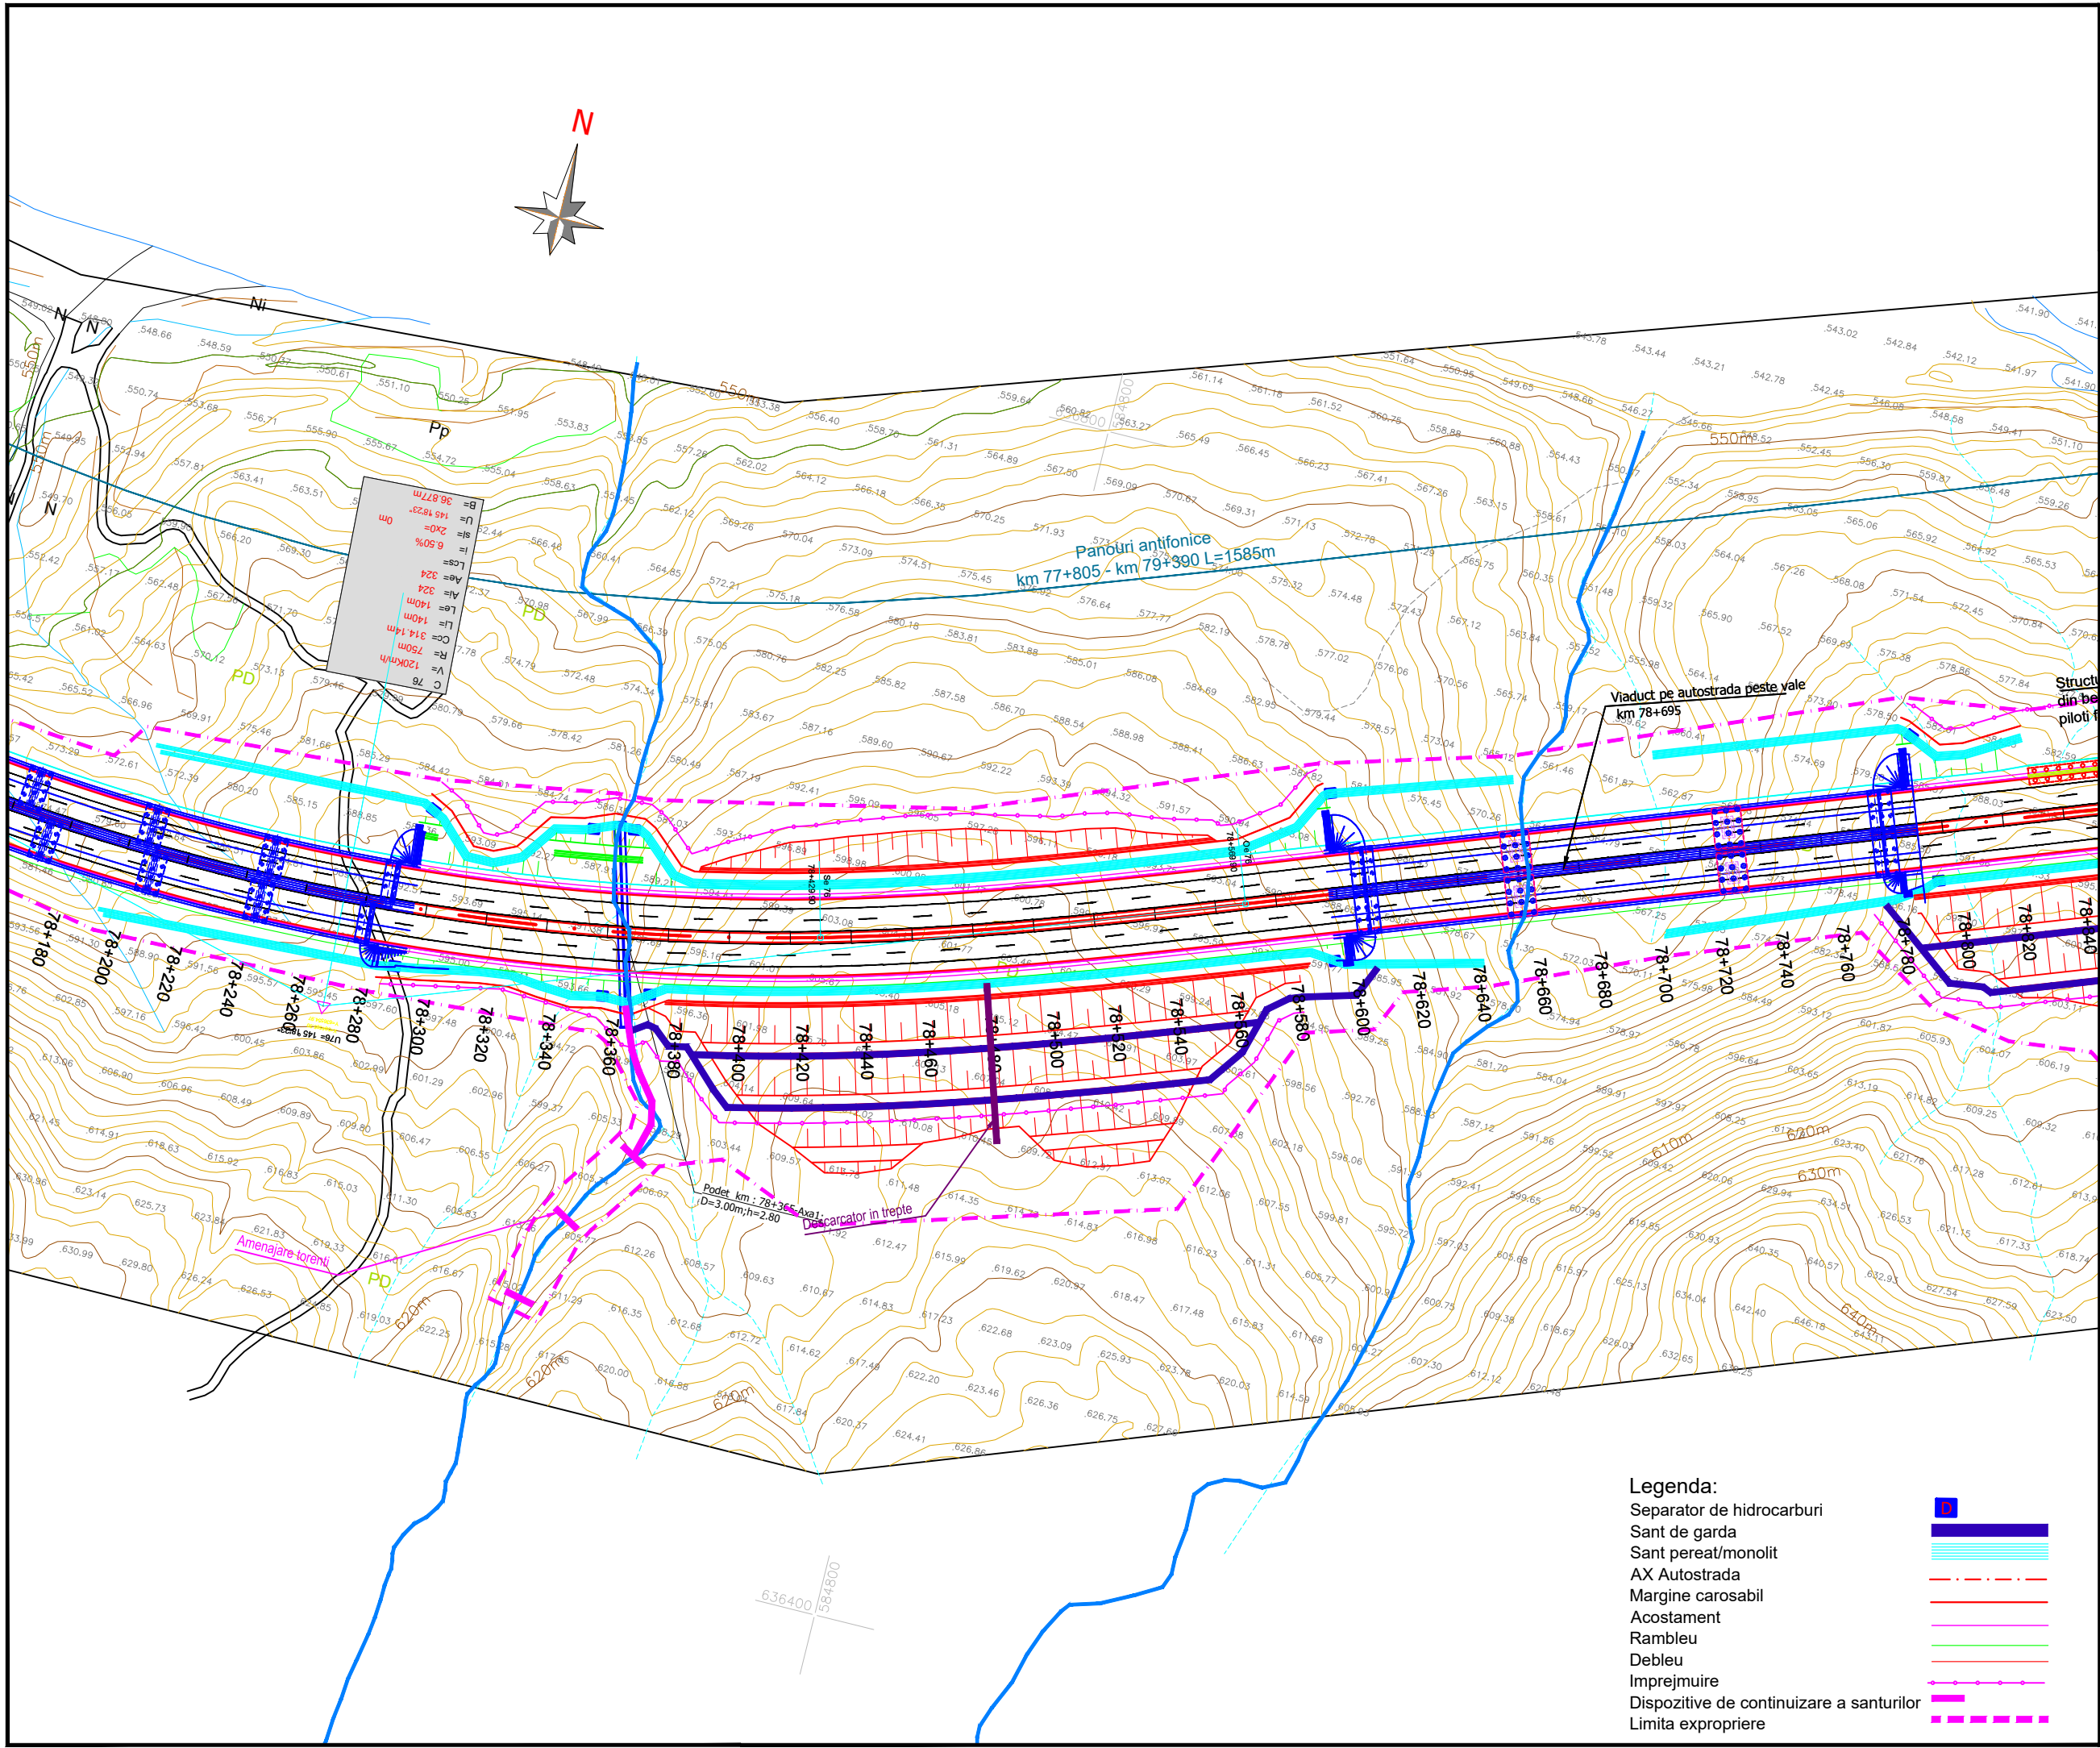

BENEFICIAR

MINISTERUL TRANSPORTURILOR SI INFRASTRUCTURII
COMPANIA NAȚIONALĂ DE ADMINISTRARE A INFRASTRUCTURII RUTIERE

PROIECTANT GENERAL

SUBPROIECTANT

INVESTITIA

COMPLETAREA STUDIULUI DE FEZABILITATE PENTRU AUTOSTRADA TÂRGU MUREȘ-TÂRGU NEAMȚ

Tronson Ditrău-Târgu Neamț
Sector 3 - km 57+800 - km 95+600
(DN15B - DN15C)

FAZA DE PROIECTARE

Studiu de Fezabilitate

Coordonator de proiect ing. CHIOTAN Vlad	Proiectat ing. NETCU Cristian
	Verificat ing. NITA Daniel

Proiect nr:
92/36788 / 28.05.2019



Scara: 1:2000

Data: Februarie 2022

PLAN DE SITUATIE

Cod:MN-T2-S3-D-PS-031 Rev. _04

- Legenda:**
- Separator de hidrocarburi
 - Sant de garda
 - Sant peret/monolit
 - AX Autostrada
 - Margine carosabil
 - Acostament
 - Rambleu
 - Debleu
 - Imprejmuire
 - Dispozitive de continuare a santurilor
 - Limita expropriere

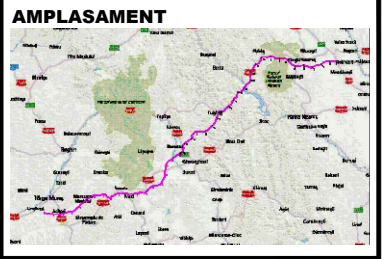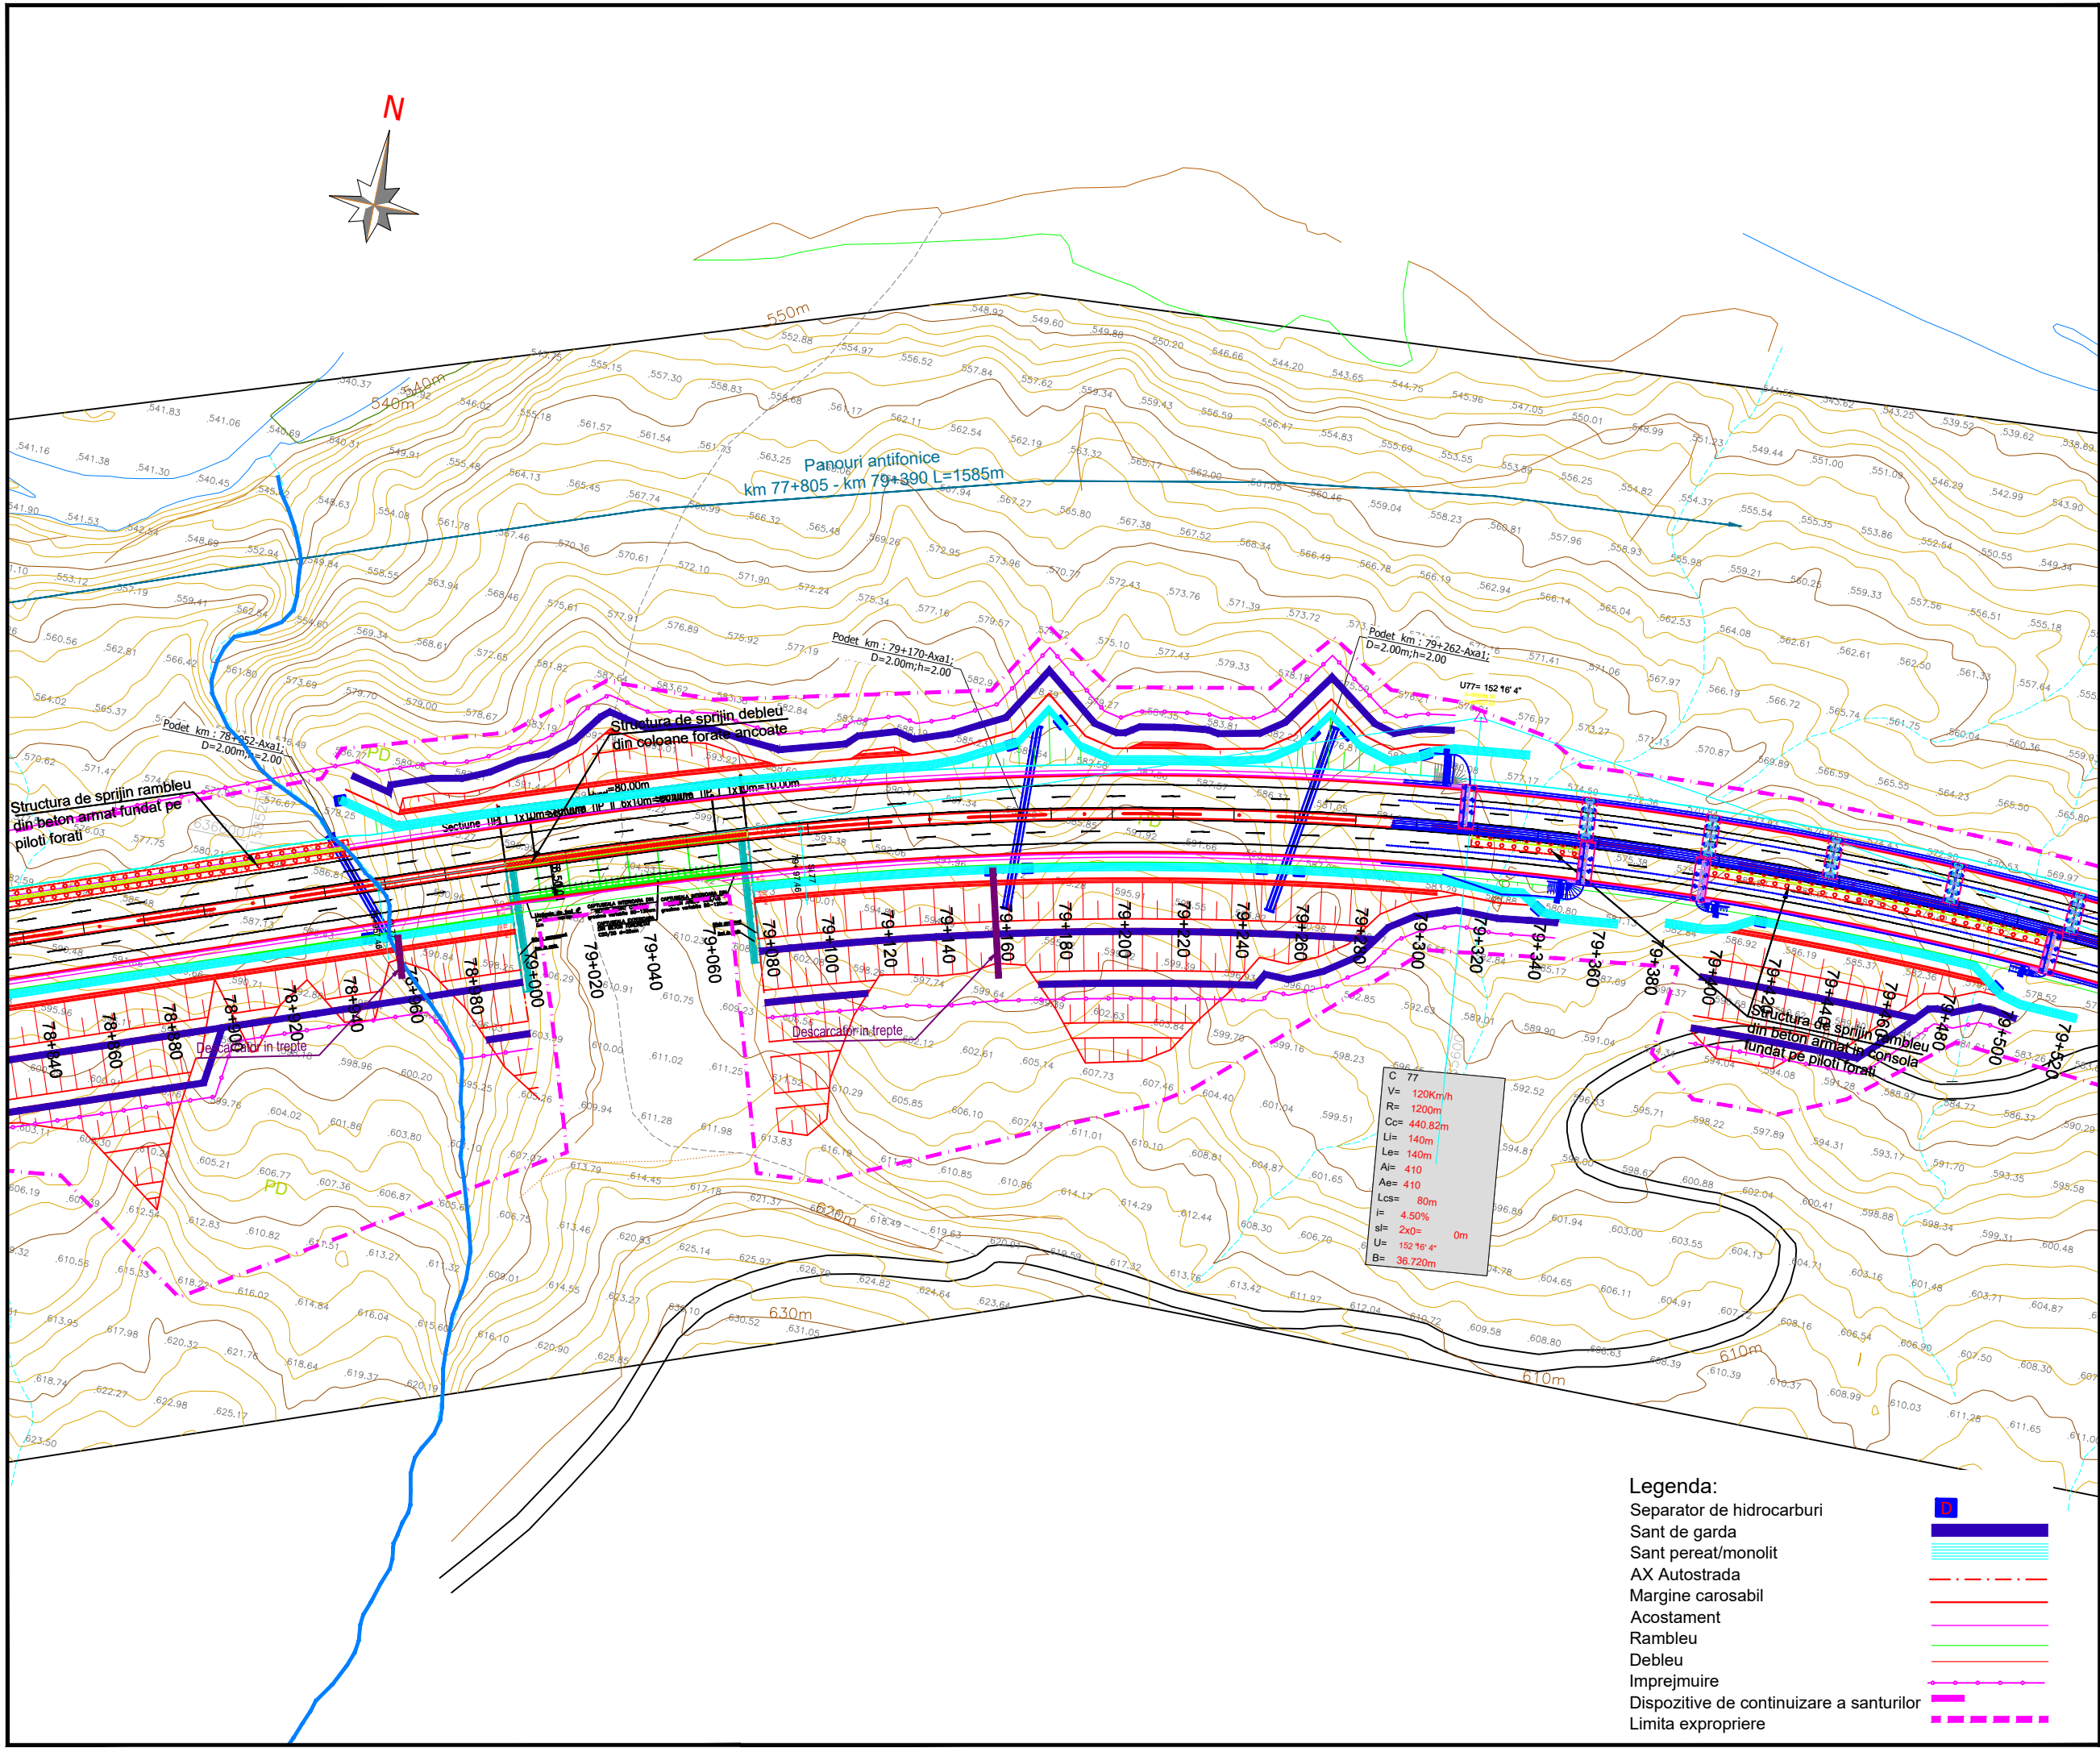

BENEFICIAR

MINISTERUL TRANSPORTURILOR SI INFRASTRUCTURII

COMPANIA NAȚIONALĂ DE ADMINISTRARE A INFRASTRUCTURII RUTIERE

PROIECTANT GENERAL

SUBPROIECTANT

INVESTITIA

COMPLETAREA STUDIULUI DE FEZABILITATE PENTRU AUTOSTRADA TÂRGU MUREȘ-TÂRGU NEAMȚ

Tronson Ditrău-Târgu Neamț
Sector 3 - km 57+800 - km 95+600
(DN15B - DN15C)

FAZA DE PROIECTARE

Studiu de Fezabilitate

Coordonator de proiect	Proiectat
ing. CHIOTAN Vlad	ing. NETCU Cristian
	Verificat
	ing. NITA Daniel

Proiect nr:
92/36788 / 28.05.2019

Scara: 1:2000



Data: Februarie 2022

PLAN DE SITUATIE

Cod:MN-T2-S3-D-PS-032 Rev. _04

- Legenda:**
- Separator de hidrocarburi
 - Sant de garda
 - Sant peret/monolit
 - AX Autostrada
 - Margine carosabil
 - Acostament
 - Rambleu
 - Debleu
 - Imprejmuire
 - Dispozitive de continuare a santurilor
 - Limita expropriere

C	77
V	120Km/h
R	1200m
Cc	440,82m
L	140m
Al	410
Ae	410
Lcs	80m
f	4,50%
sl	Zx0= 0m
U	152'16"4"
B	36,720m

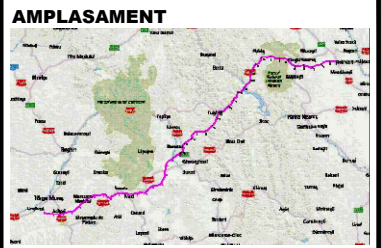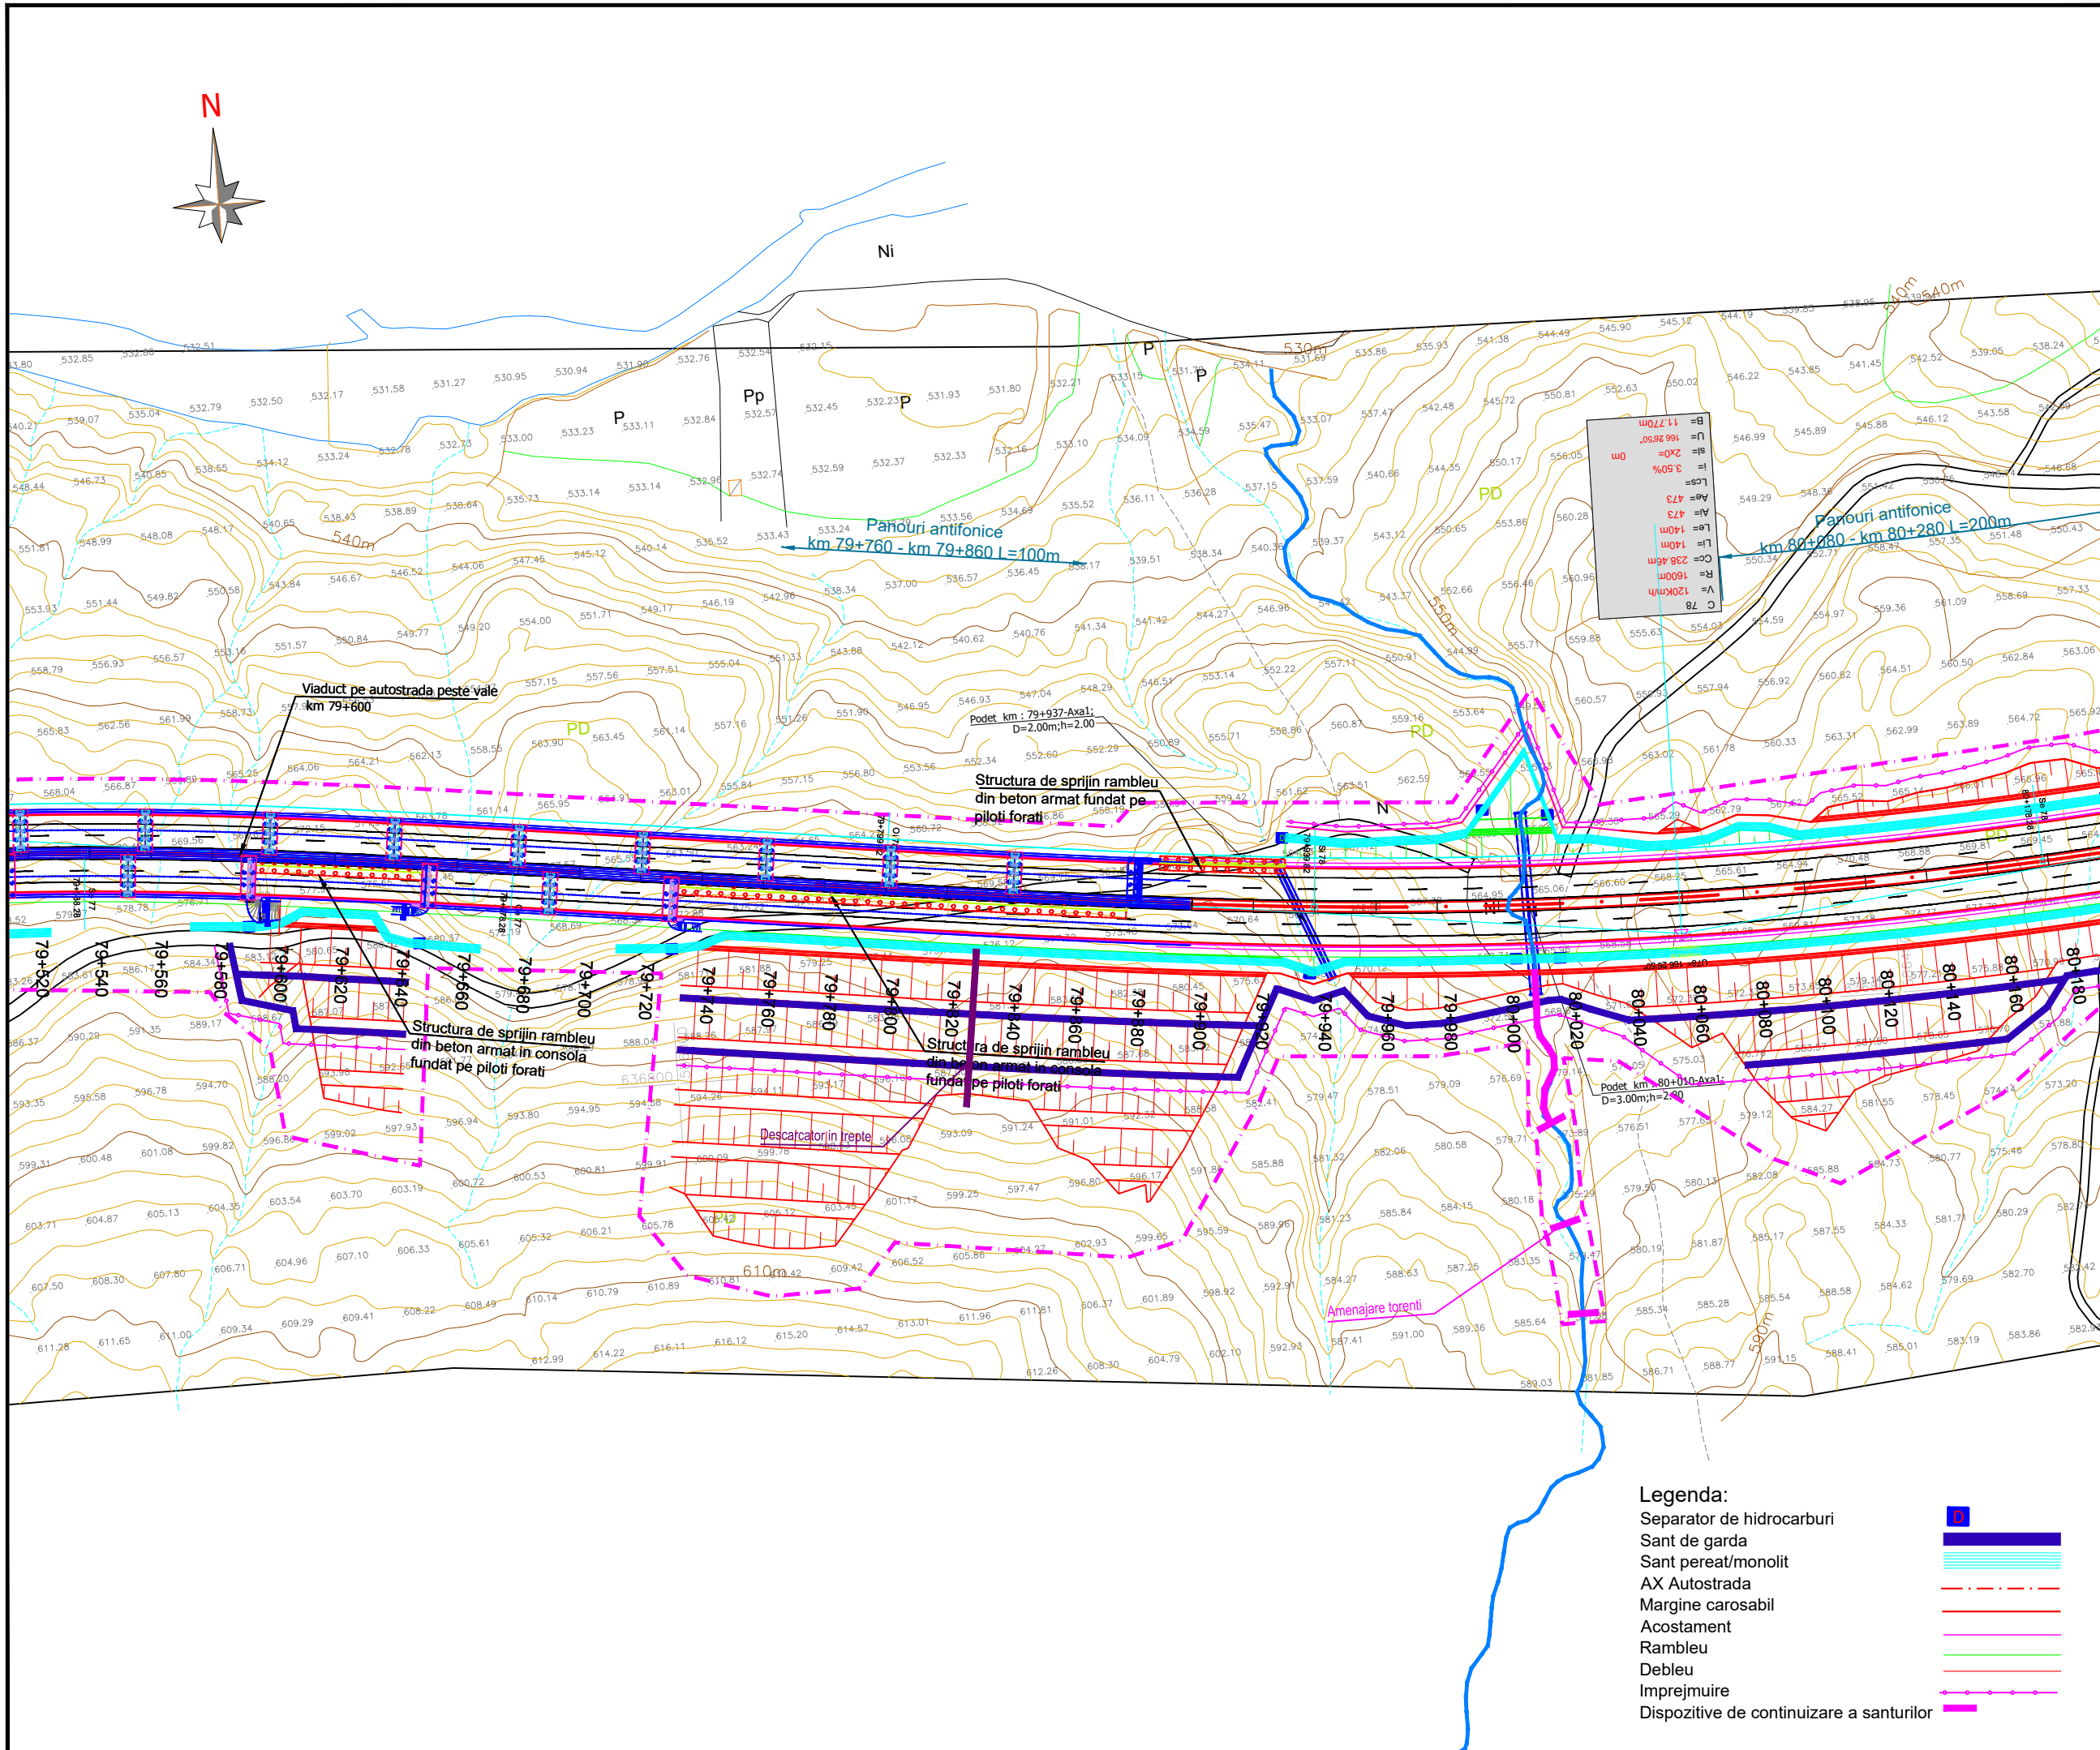

BENEFICIAR

MINISTERUL TRANSPORTURILOR SI INFRASTRUCTURII
COMPANIA NAȚIONALĂ DE ADMINISTRARE A INFRASTRUCTURII RUTIERE

PROIECTANT GENERAL

SUBPROIECTANT

INVESTITIA

COMPLETAREA STUDIULUI DE FEZABILITATE PENTRU AUTOSTRADA TÂRGU MUREȘ-TÂRGU NEAMȚ

Tronson Ditrău-Târgu Neamț Sector 3 - km 57+800 - km 95+600 (DN15B - DN15C)

FAZA DE PROIECTARE

Studiu de Fezabilitate



Coordonator de proiect ing. CHIOTAN Vlad	Proiectat ing. NETCU Cristian
	Verificat ing. NITA Daniel

Proiect nr:
92/36788 / 28.05.2019

Scara: 1:2000

Data: Februarie 2022

PLAN DE SITUATIE

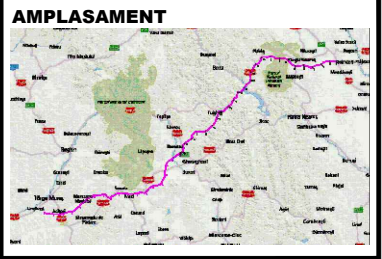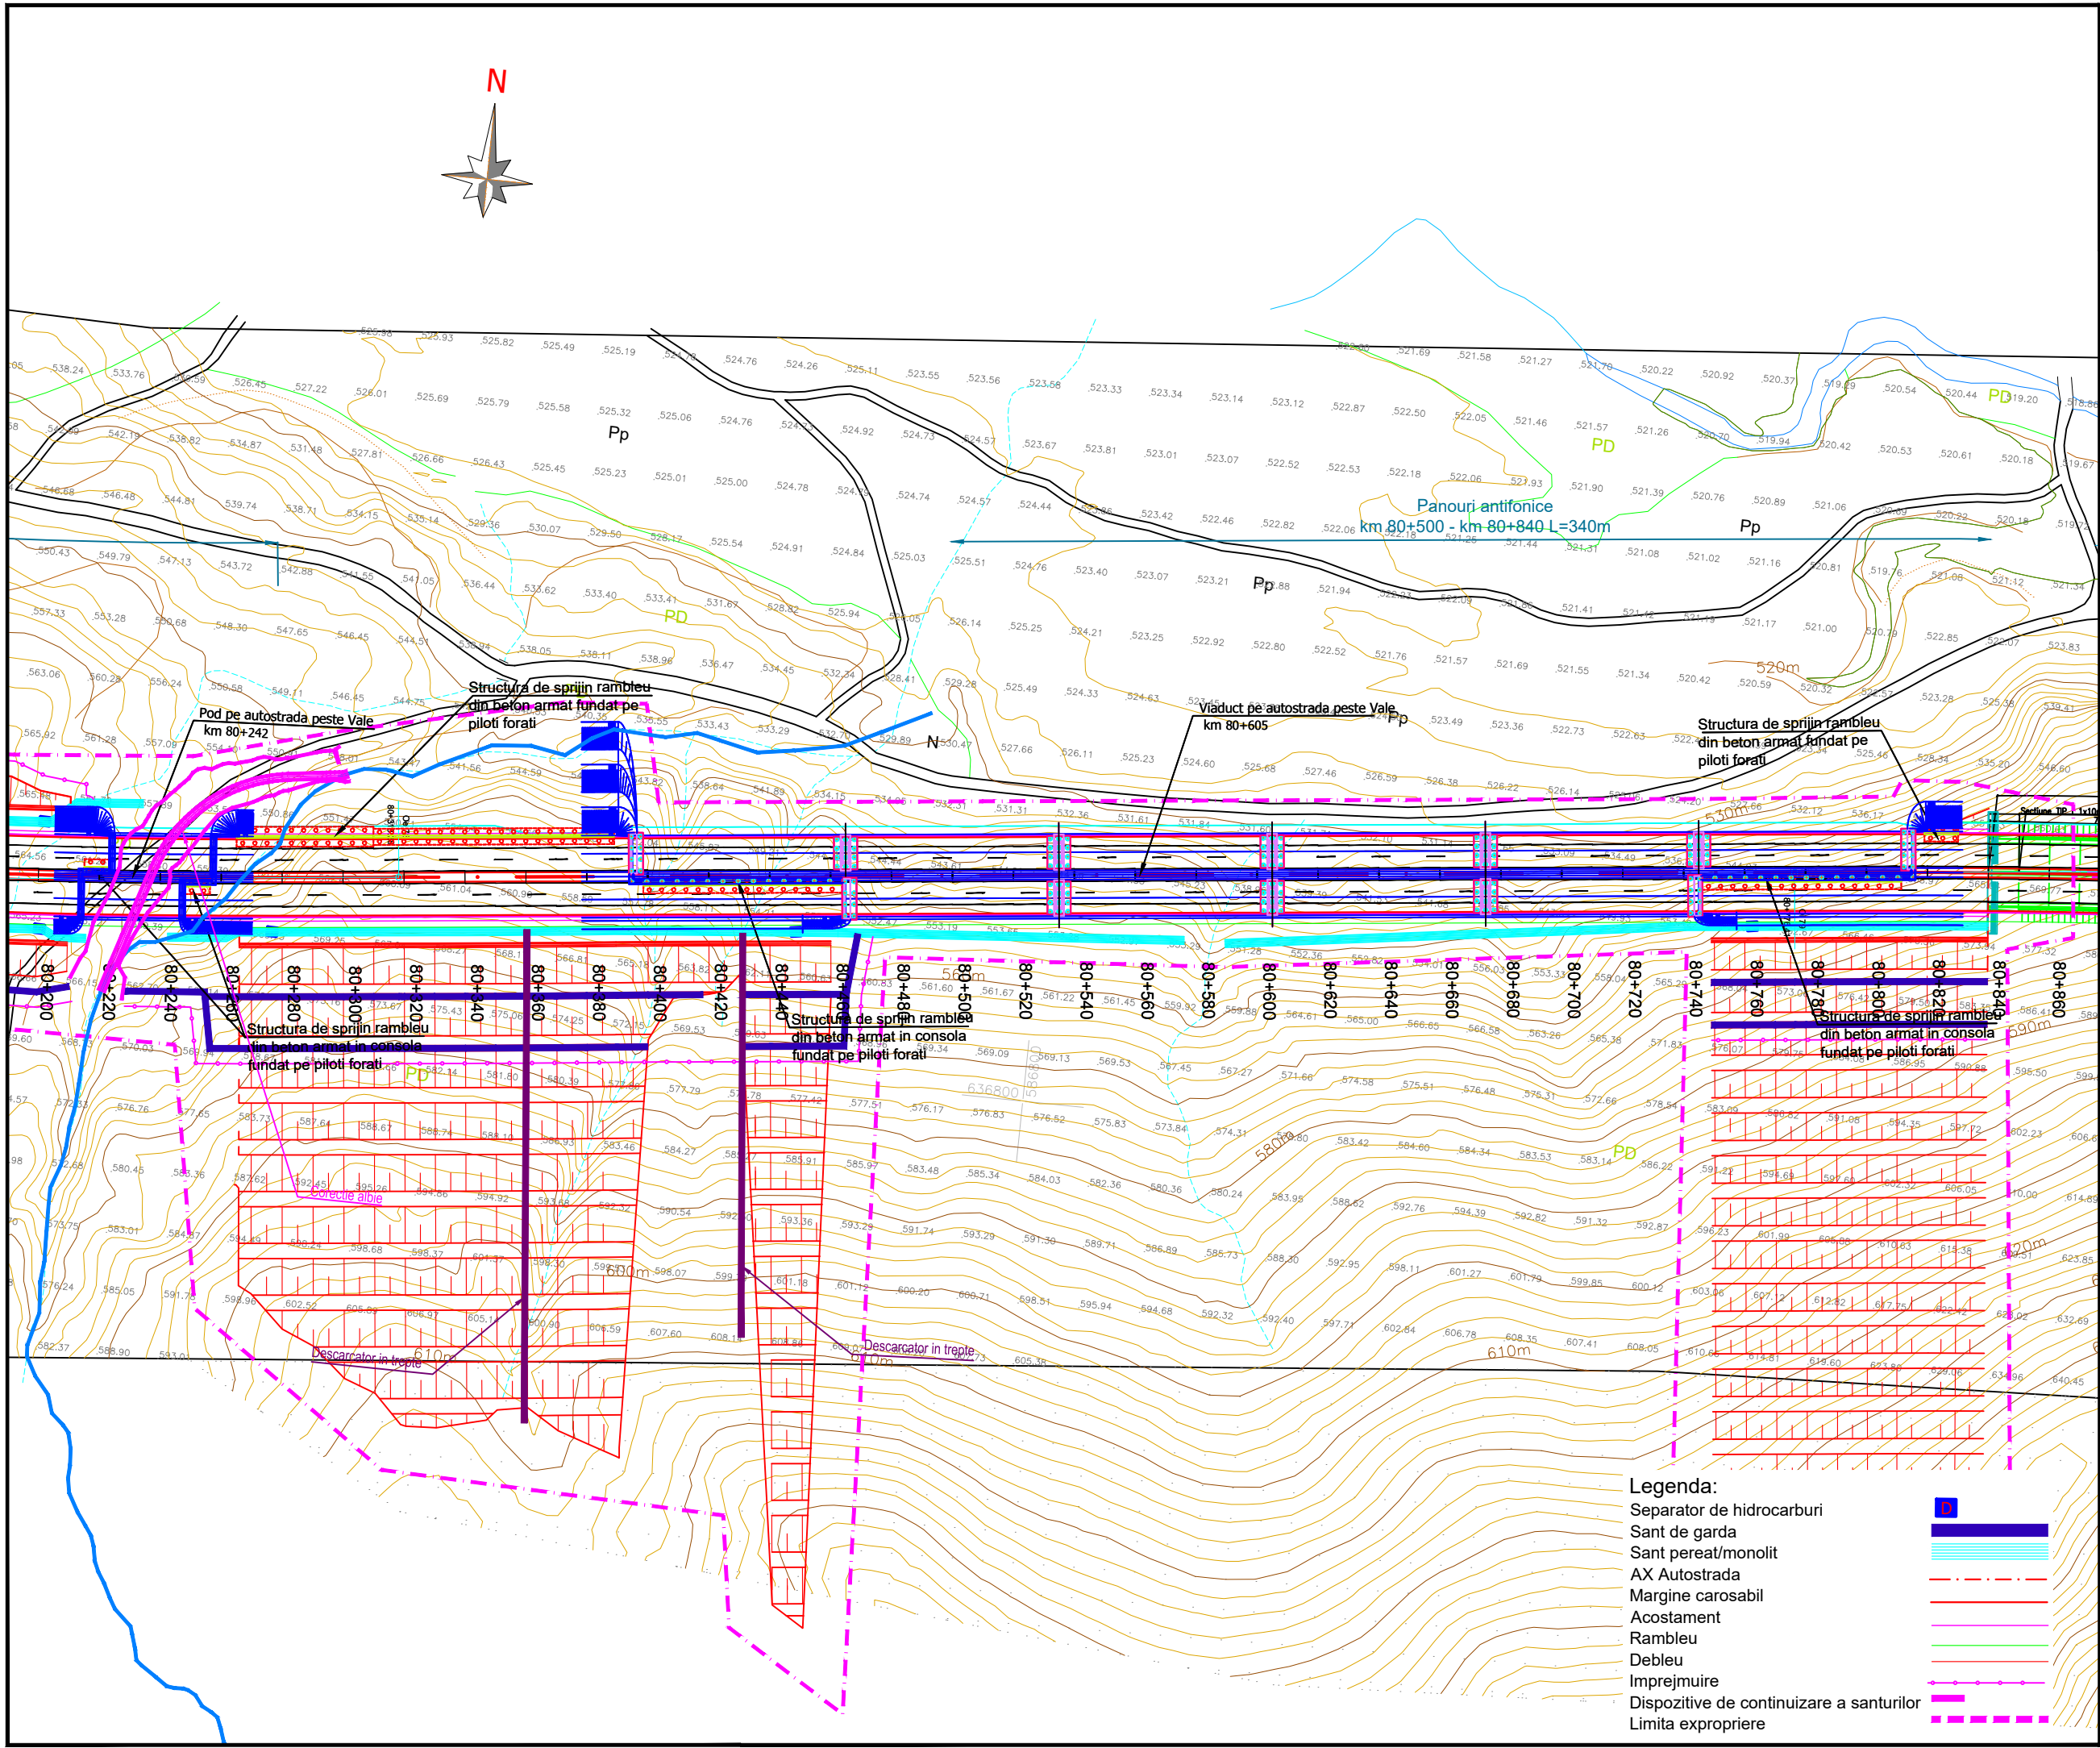

BENEFICIAR

MINISTERUL TRANSPORTURILOR SI INFRASTRUCTURII

COMPANIA NAȚIONALĂ DE ADMINISTRARE A INFRASTRUCTURII RUTIERE

PROIECTANT GENERAL

SUBPROIECTANT

INVESTITIA

COMPLETAREA STUDIULUI DE FEZABILITATE PENTRU AUTOSTRADA TÂRGU MUREȘ-TÂRGU NEAMȚ

Tronson Ditrău-Târgu Neamț Sector 3 - km 57+800 - km 95+600 (DN15B - DN15C)

FAZA DE PROIECTARE

Studiu de Fezabilitate

Coordonator de proiect ing. CHIOTAN Vlad	Proiectat ing. NETCU Cristian
	Verificat ing. NITA Daniel

Proiect nr:
92/36788 / 28.05.2019



Scara: 1:2000

Data: Februarie 2022

PLAN DE SITUATIE

Cod:MN-T2-S3-D-PS-034 Rev. _04

- Legenda:**
- Separator de hidrocarburi
 - Sant de garda
 - AX Autostrada
 - Margine carosabil
 - Acostament
 - Rambleu
 - Debleu
 - Imprejmuire
 - Dispozitive de continuare a santurilor
 - Limita expropriere

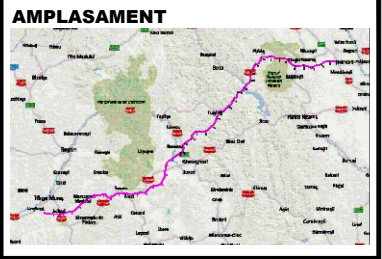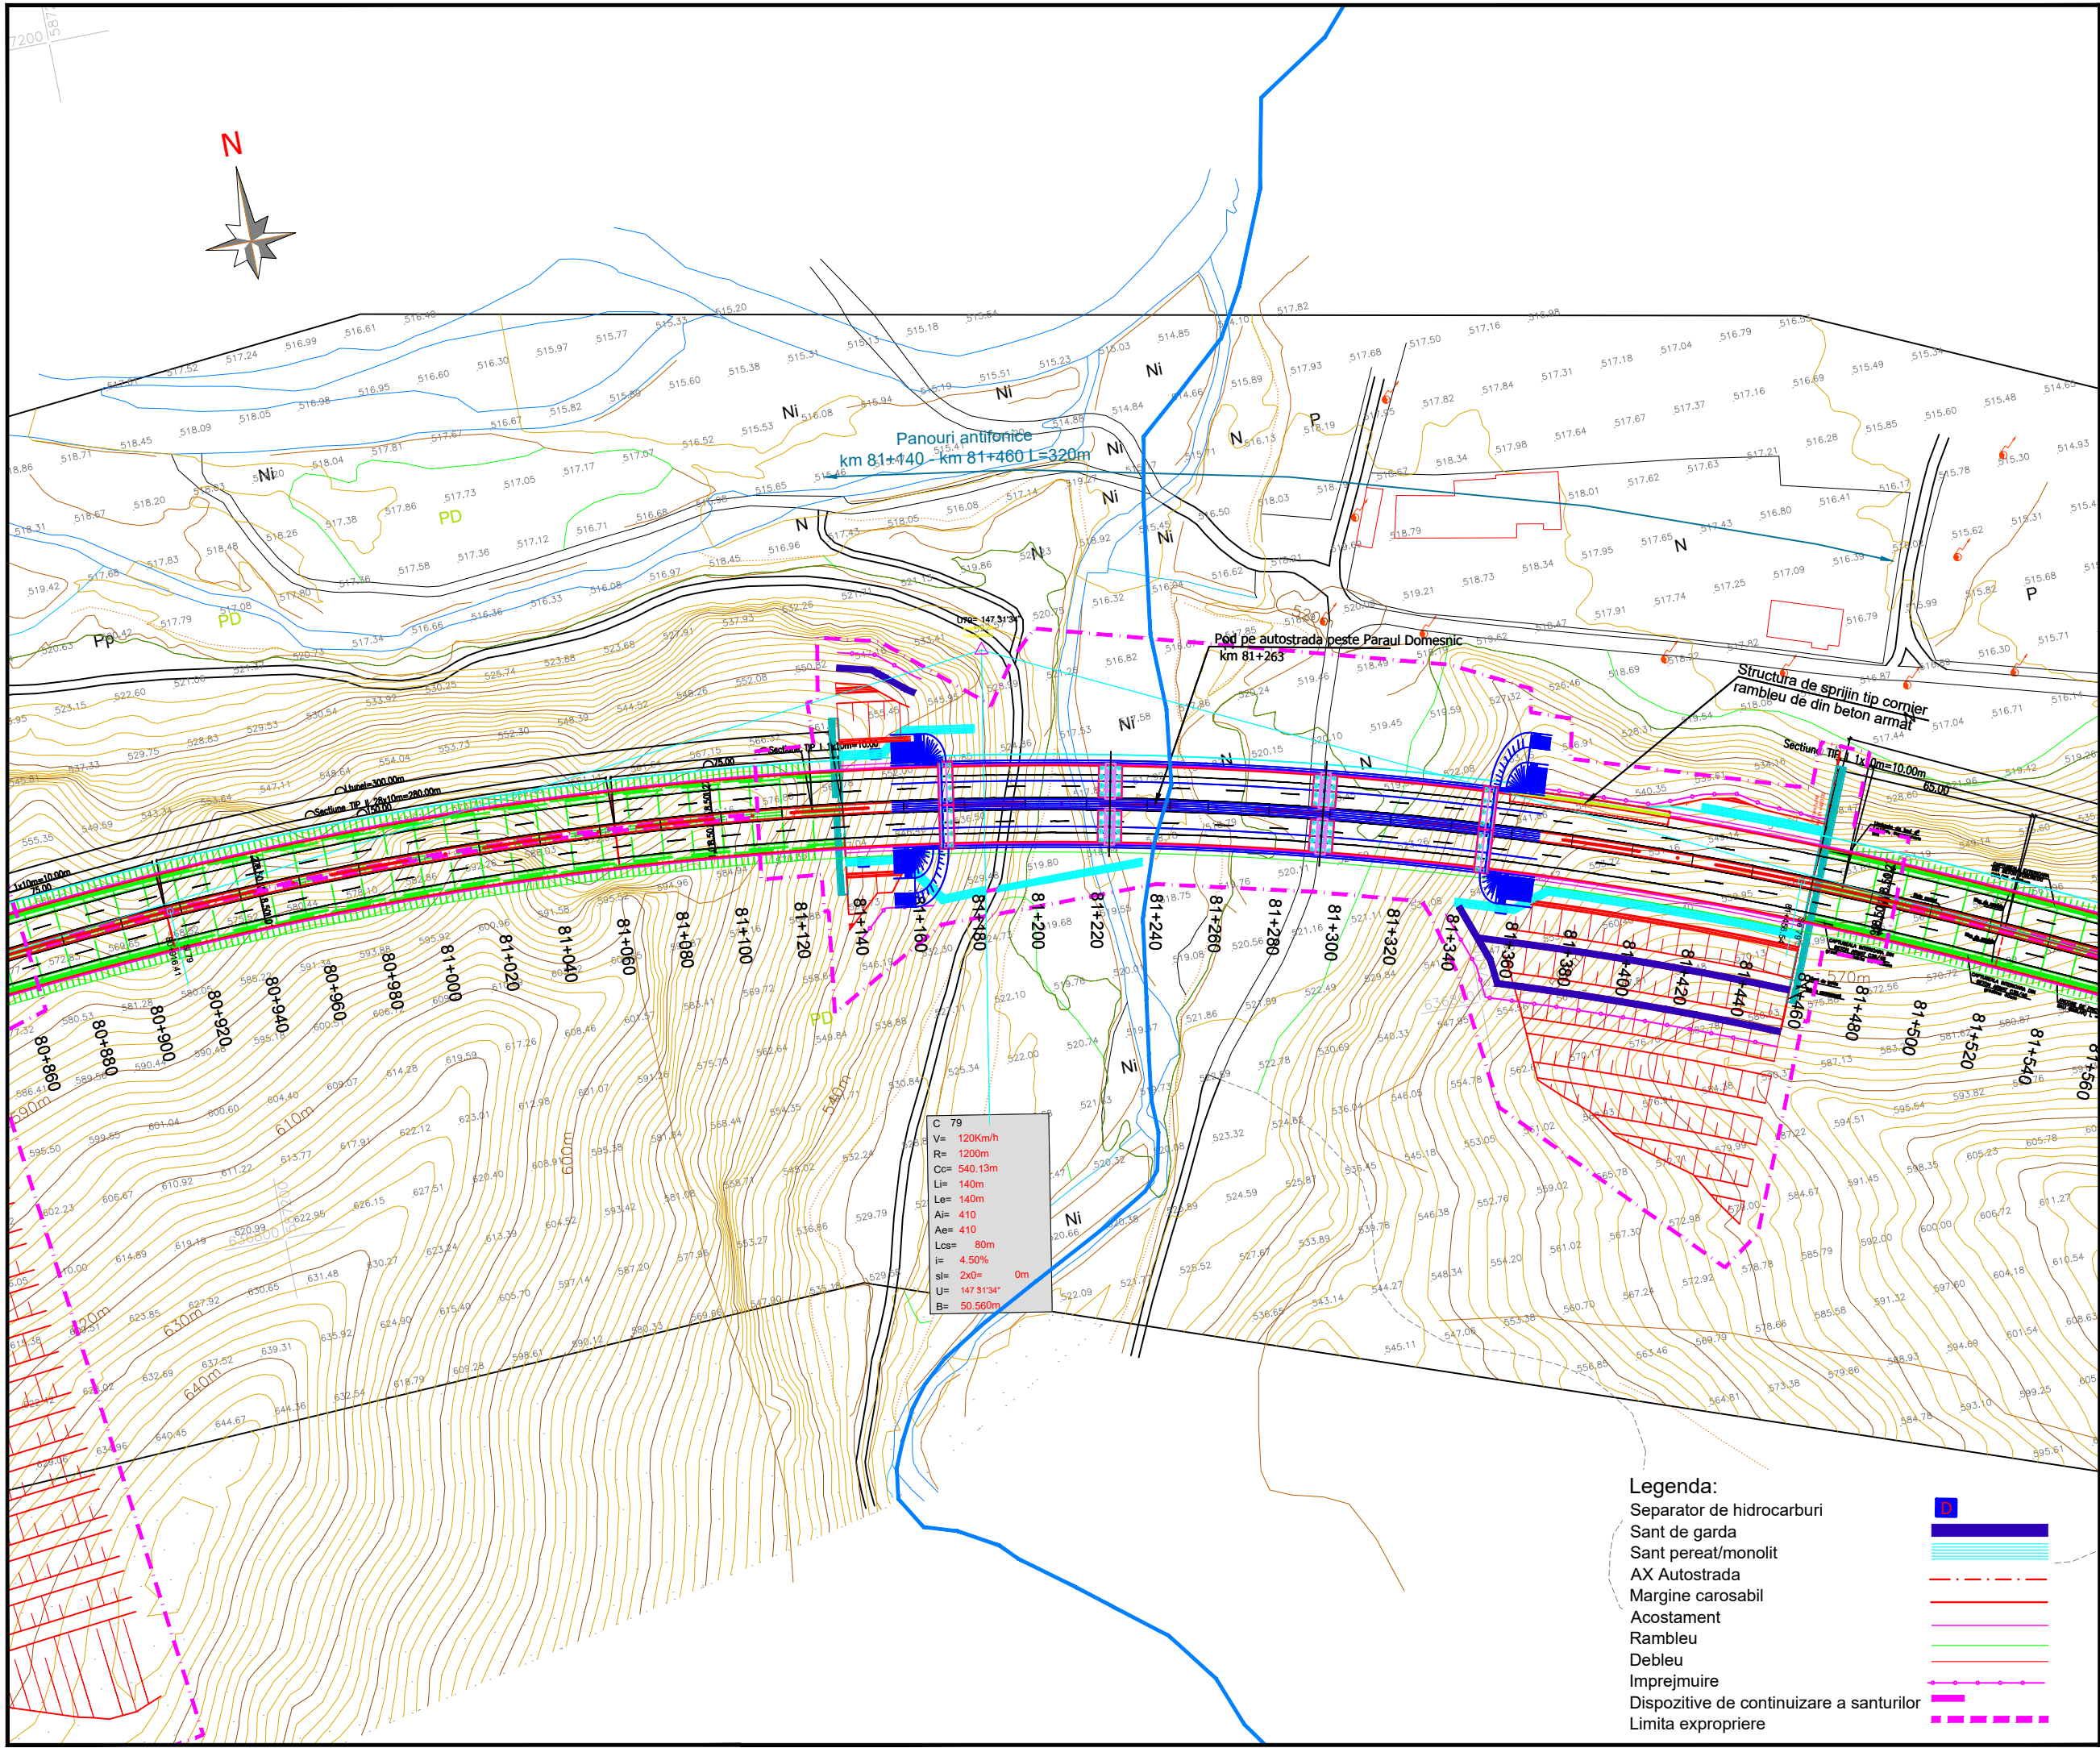

BENEFICIAR

MINISTERUL TRANSPORTURILOR SI INFRASTRUCTURII

COMPANIA NAȚIONALĂ DE ADMINISTRARE A INFRASTRUCTURII RUTIERE

PROIECTANT GENERAL

SUBPROIECTANT

INVESTITIA

COMPLETAREA STUDIULUI DE FEZABILITATE PENTRU AUTOSTRADA TÂRGU MUREȘ-TÂRGU NEAMȚ

Tronson Ditrău-Târgu Neamț
Sector 3 - km 57+800 - km 95+600
(DN15B - DN15C)

FAZA DE PROIECTARE

Studiu de Fezabilitate

Coordonator de proiect ing. CHIOTAN Vlad	Proiectat ing. NETCU Cristian
	Verificat ing. NITA Daniel



Proiect nr:
92/36788 / 28.05.2019

Scara: 1:2000

Data: Februarie 2022

PLAN DE SITUATIE

- Legenda:**
- Separator de hidrocarburi
 - Sant peret/monolit
 - AX Autostrada
 - Margine carosabil
 - Acostament
 - Rambleu
 - Debleu
 - Imprejmuire
 - Dispozitive de continuare a santurilor
 - Limita expropriere

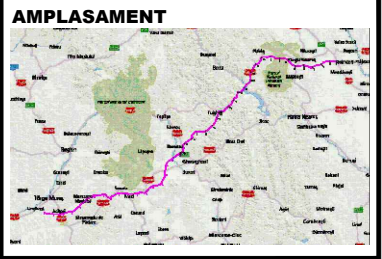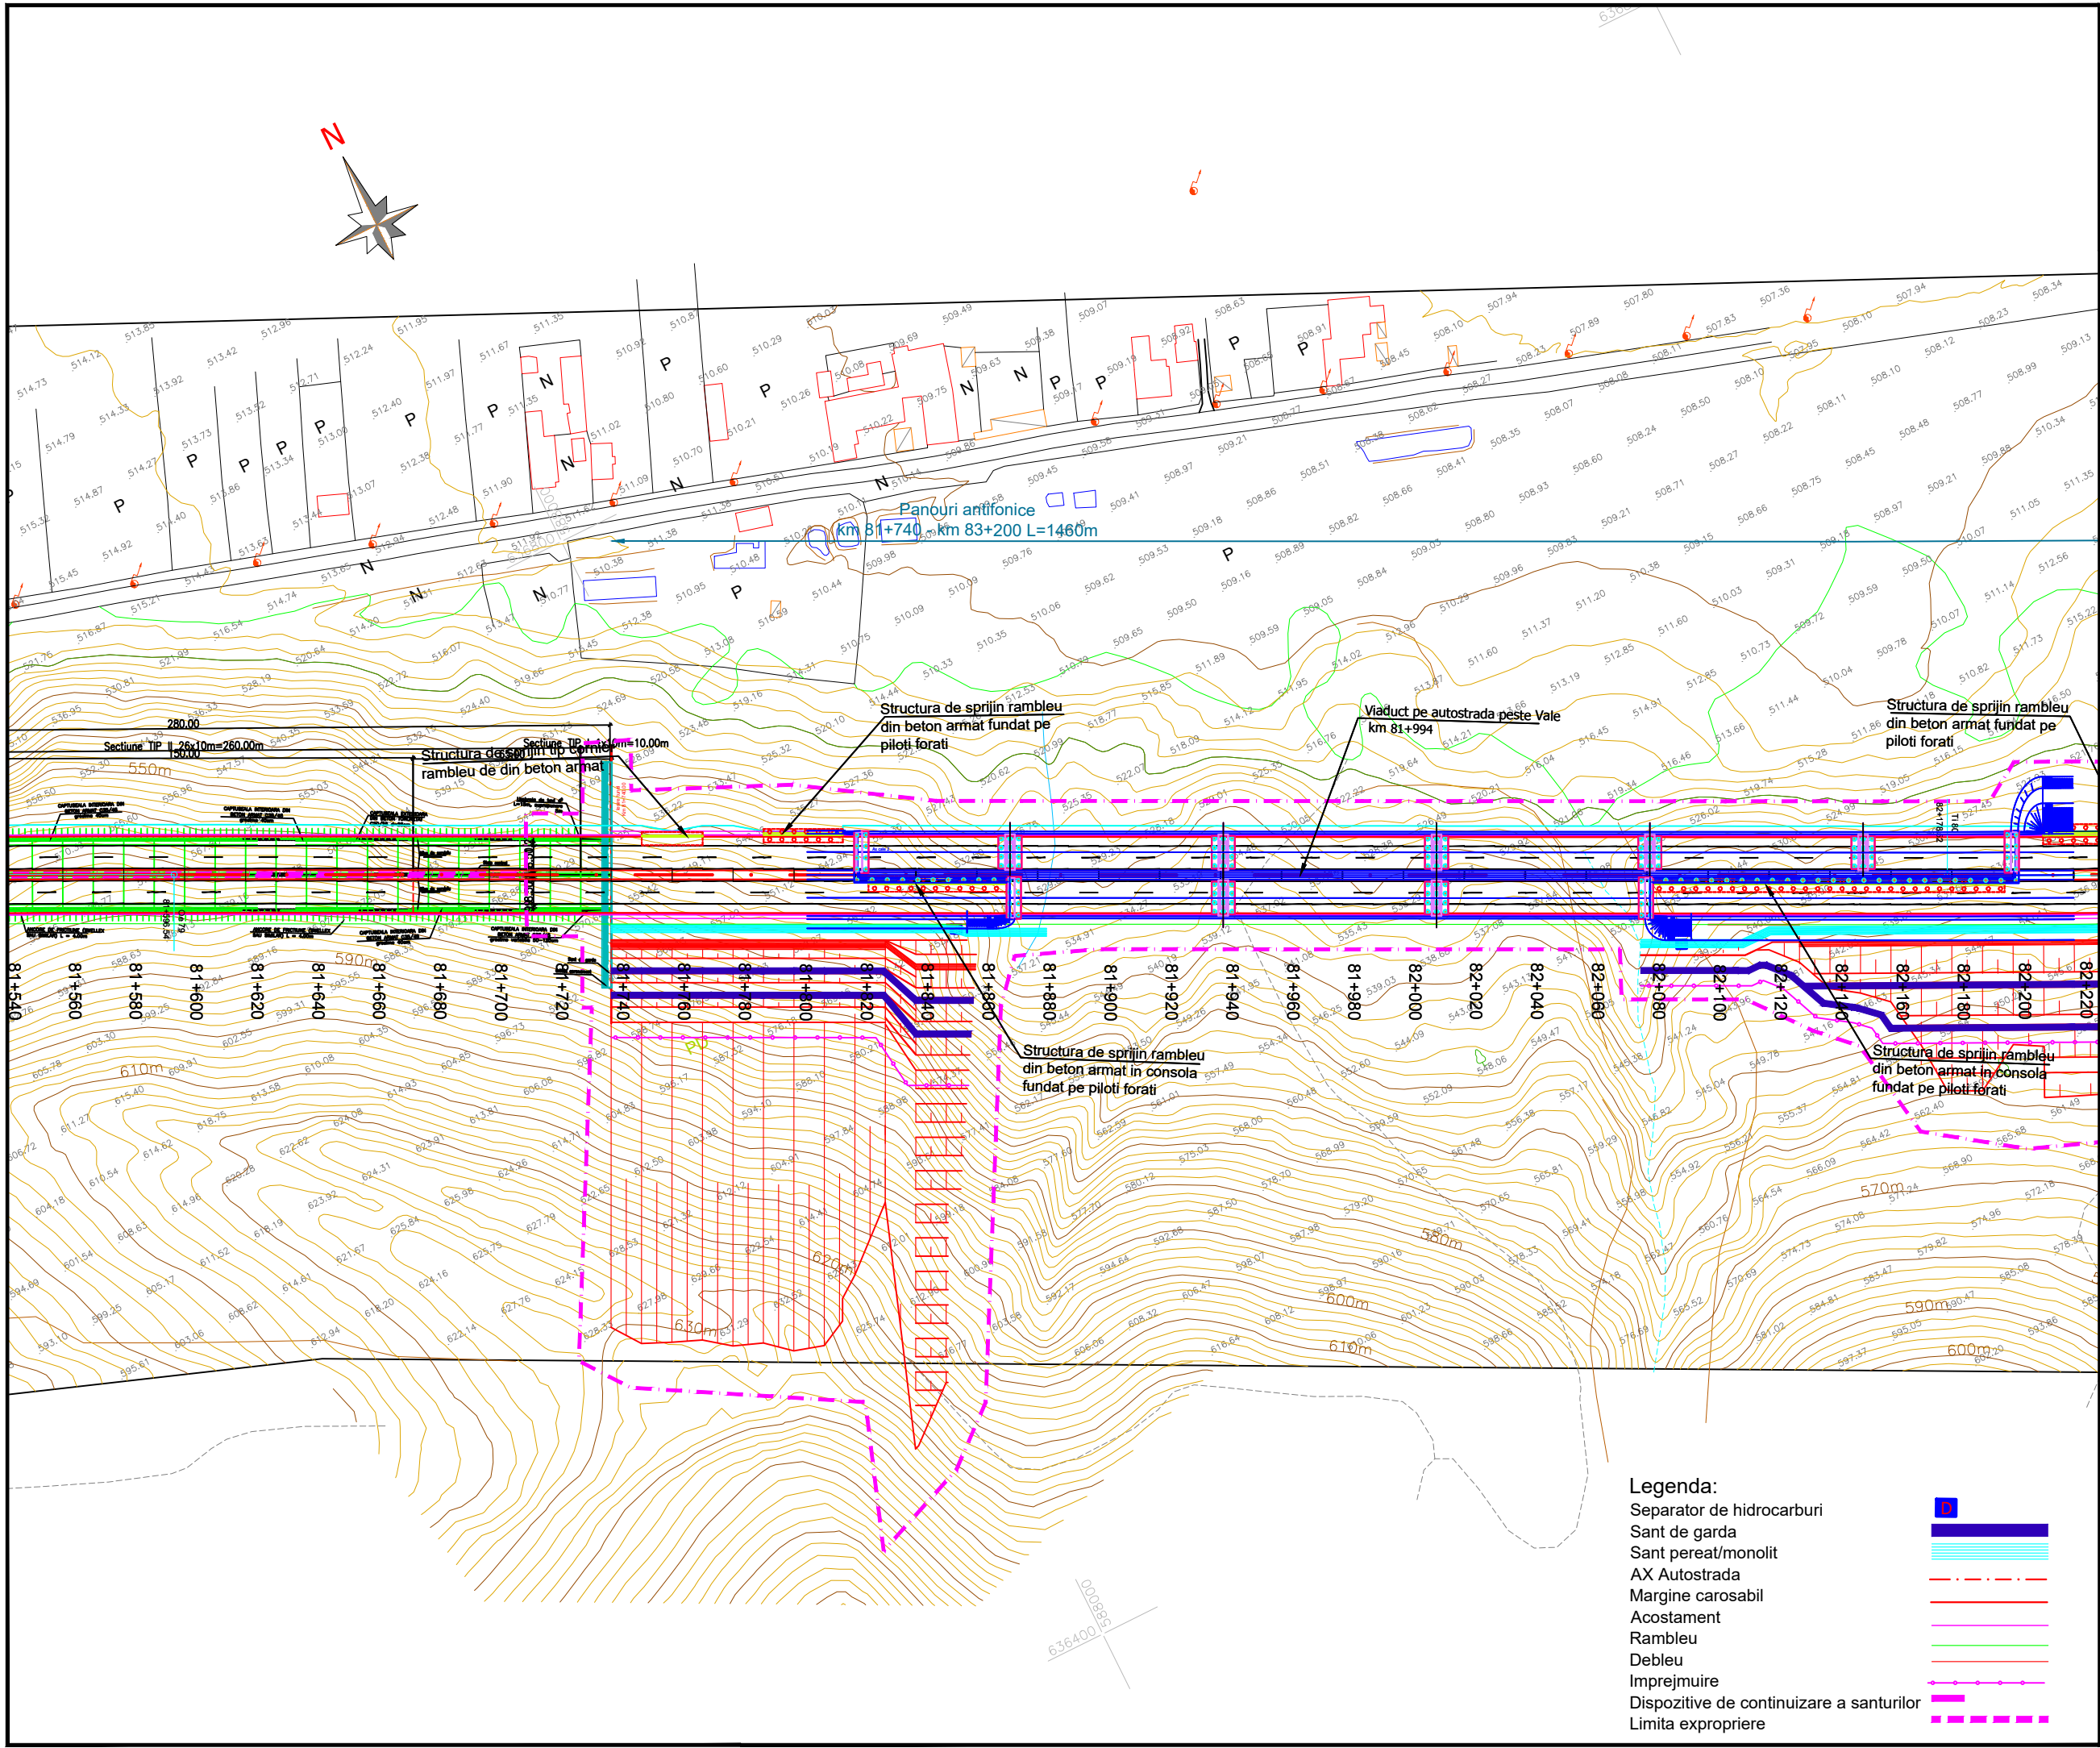

BENEFICIAR

MINISTERUL TRANSPORTURILOR SI INFRASTRUCTURII

COMPANIA NAȚIONALĂ DE ADMINISTRARE A INFRASTRUCTURII RUTIERE

PROIECTANT GENERAL

SUBPROIECTANT

INVESTITIA

COMPLETAREA STUDIULUI DE FEZABILITATE PENTRU AUTOSTRADA TÂRGU MUREȘ-TÂRGU NEAMȚ

Tronson Ditrău-Târgu Neamț
Sector 3 - km 57+800 - km 95+600
(DN15B - DN15C)

FAZA DE PROIECTARE

Studiu de Fezabilitate

Coordonator de proiect ing. CHIOTAN Vlad	Proiectat ing. NETCU Cristian
	Verificat ing. NITA Daniel

Proiect nr:
92/36788 / 28.05.2019


Scara: 1:2000

Data: Februarie 2022

PLAN DE SITUATIE

Cod:MN-T2-S3-D-PS-036 Rev. _04


- Legenda:**
- Separator de hidrocarburi
 - Sant peret/monolit
 - AX Autostrada
 - Margine carosabil
 - Acostament
 - Rambleu
 - Debleu
 - Imprejmuire
 - Dispozitive de continuare a santurilor
 - Limita expropriere

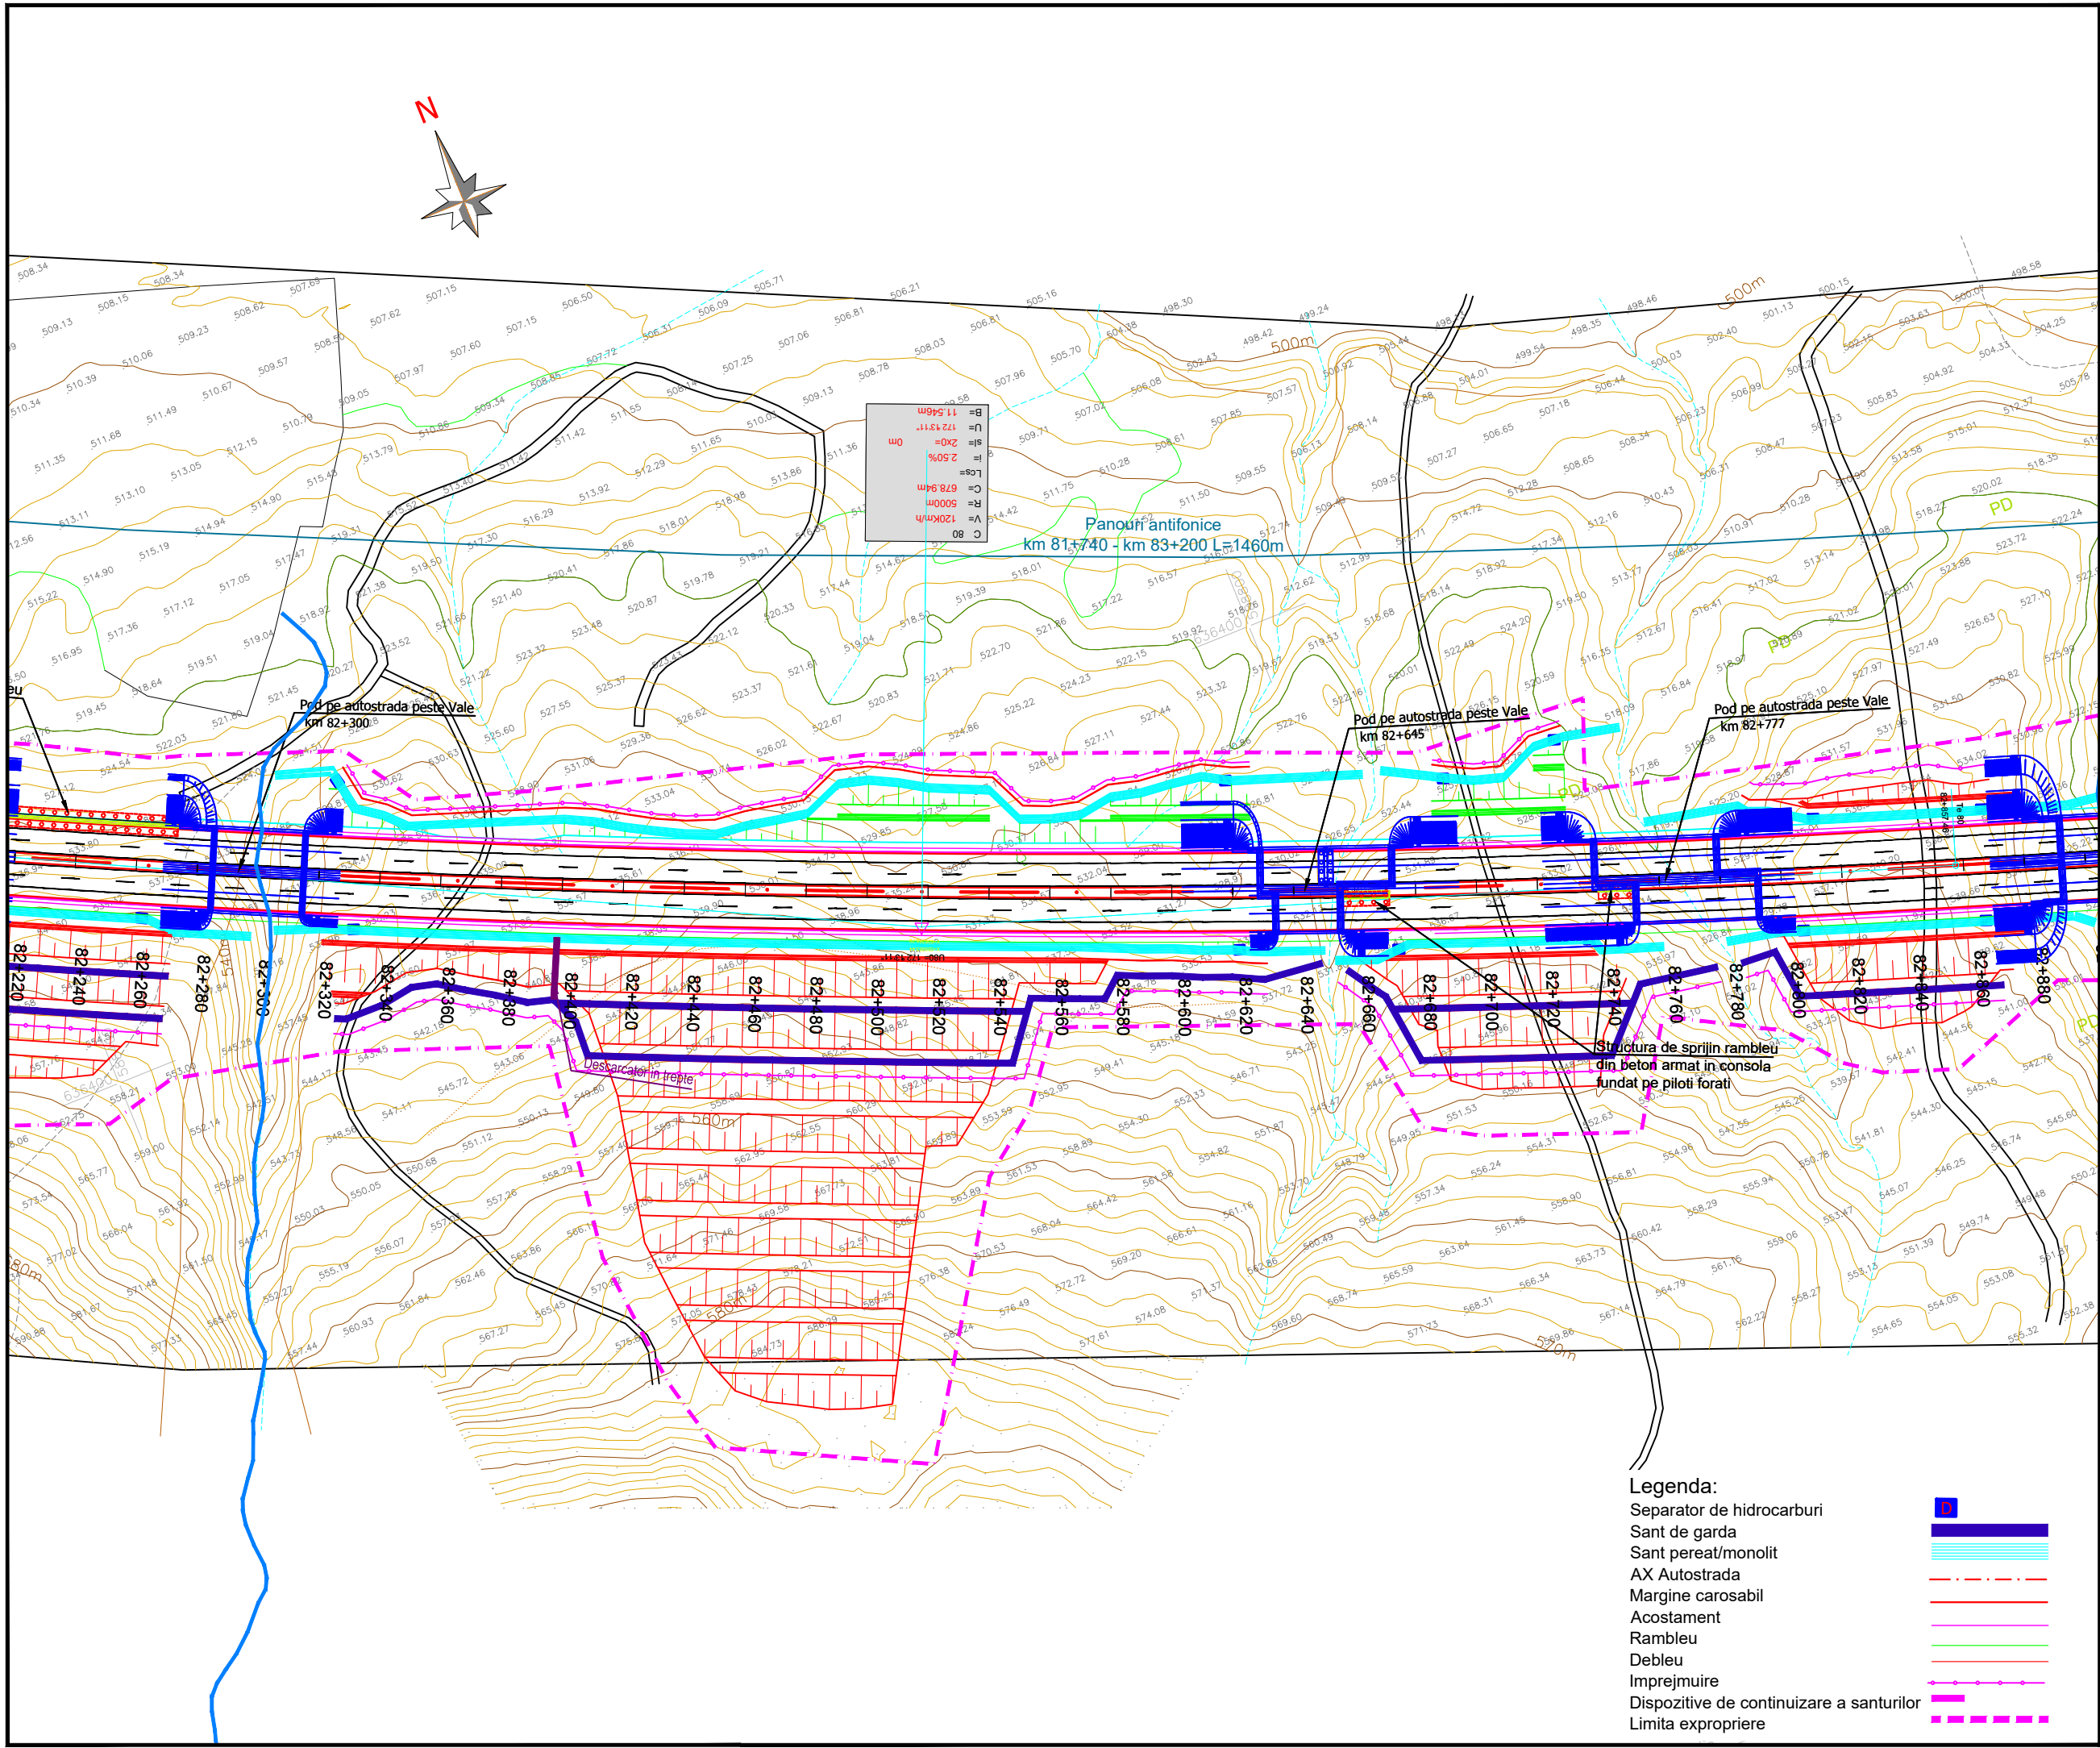

B= 11.546m
 U= 172.1311m
 S= 2.50%
 L= 678.94m
 C= 5000m
 R= 1200m
 V= 80

Panouri antfonice
km 81+740 - km 83+200 L=1460m

- Legenda:**
- Separator de hidrocarburi
 - Sant de garda
 - Sant peret/monolit
 - AX Autostrada
 - Margine carosabil
 - Acostament
 - Rambleu
 - Debleu
 - Imprejmuire
 - Dispozitive de continuare a santurilor
 - Limita expropriere

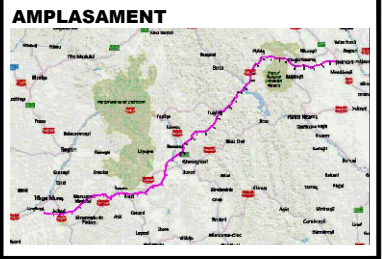

BENEFICIAR

MINISTERUL TRANSPORTURILOR SI INFRASTRUCTURII
COMPANIA NAȚIONALĂ DE ADMINISTRARE A INFRASTRUCTURII RUTIERE

PROIECTANT GENERAL

SUBPROIECTANT

INVESTITIA

COMPLETAREA STUDIULUI DE FEZABILITATE PENTRU AUTOSTRADA TÂRGU MUREȘ-TÂRGU NEAMȚ

Tronson Ditrău-Târgu Neamț
Sector 3 - km 57+800 - km 95+600
(DN15B - DN15C)

FAZA DE PROIECTARE

Studiu de Fezabilitate



Coordonator de proiect ing. CHIOTAN Vlad	Proiectat ing. NETCU Cristian
	Verificat ing. NITA Daniel

Proiect nr:
92/36788 / 28.05.2019

Scara: 1:2000

Data: Februarie 2022

PLAN DE SITUATIE

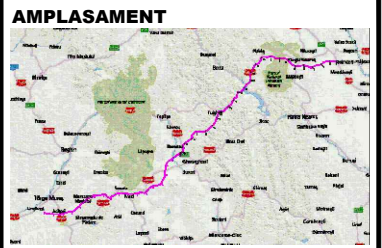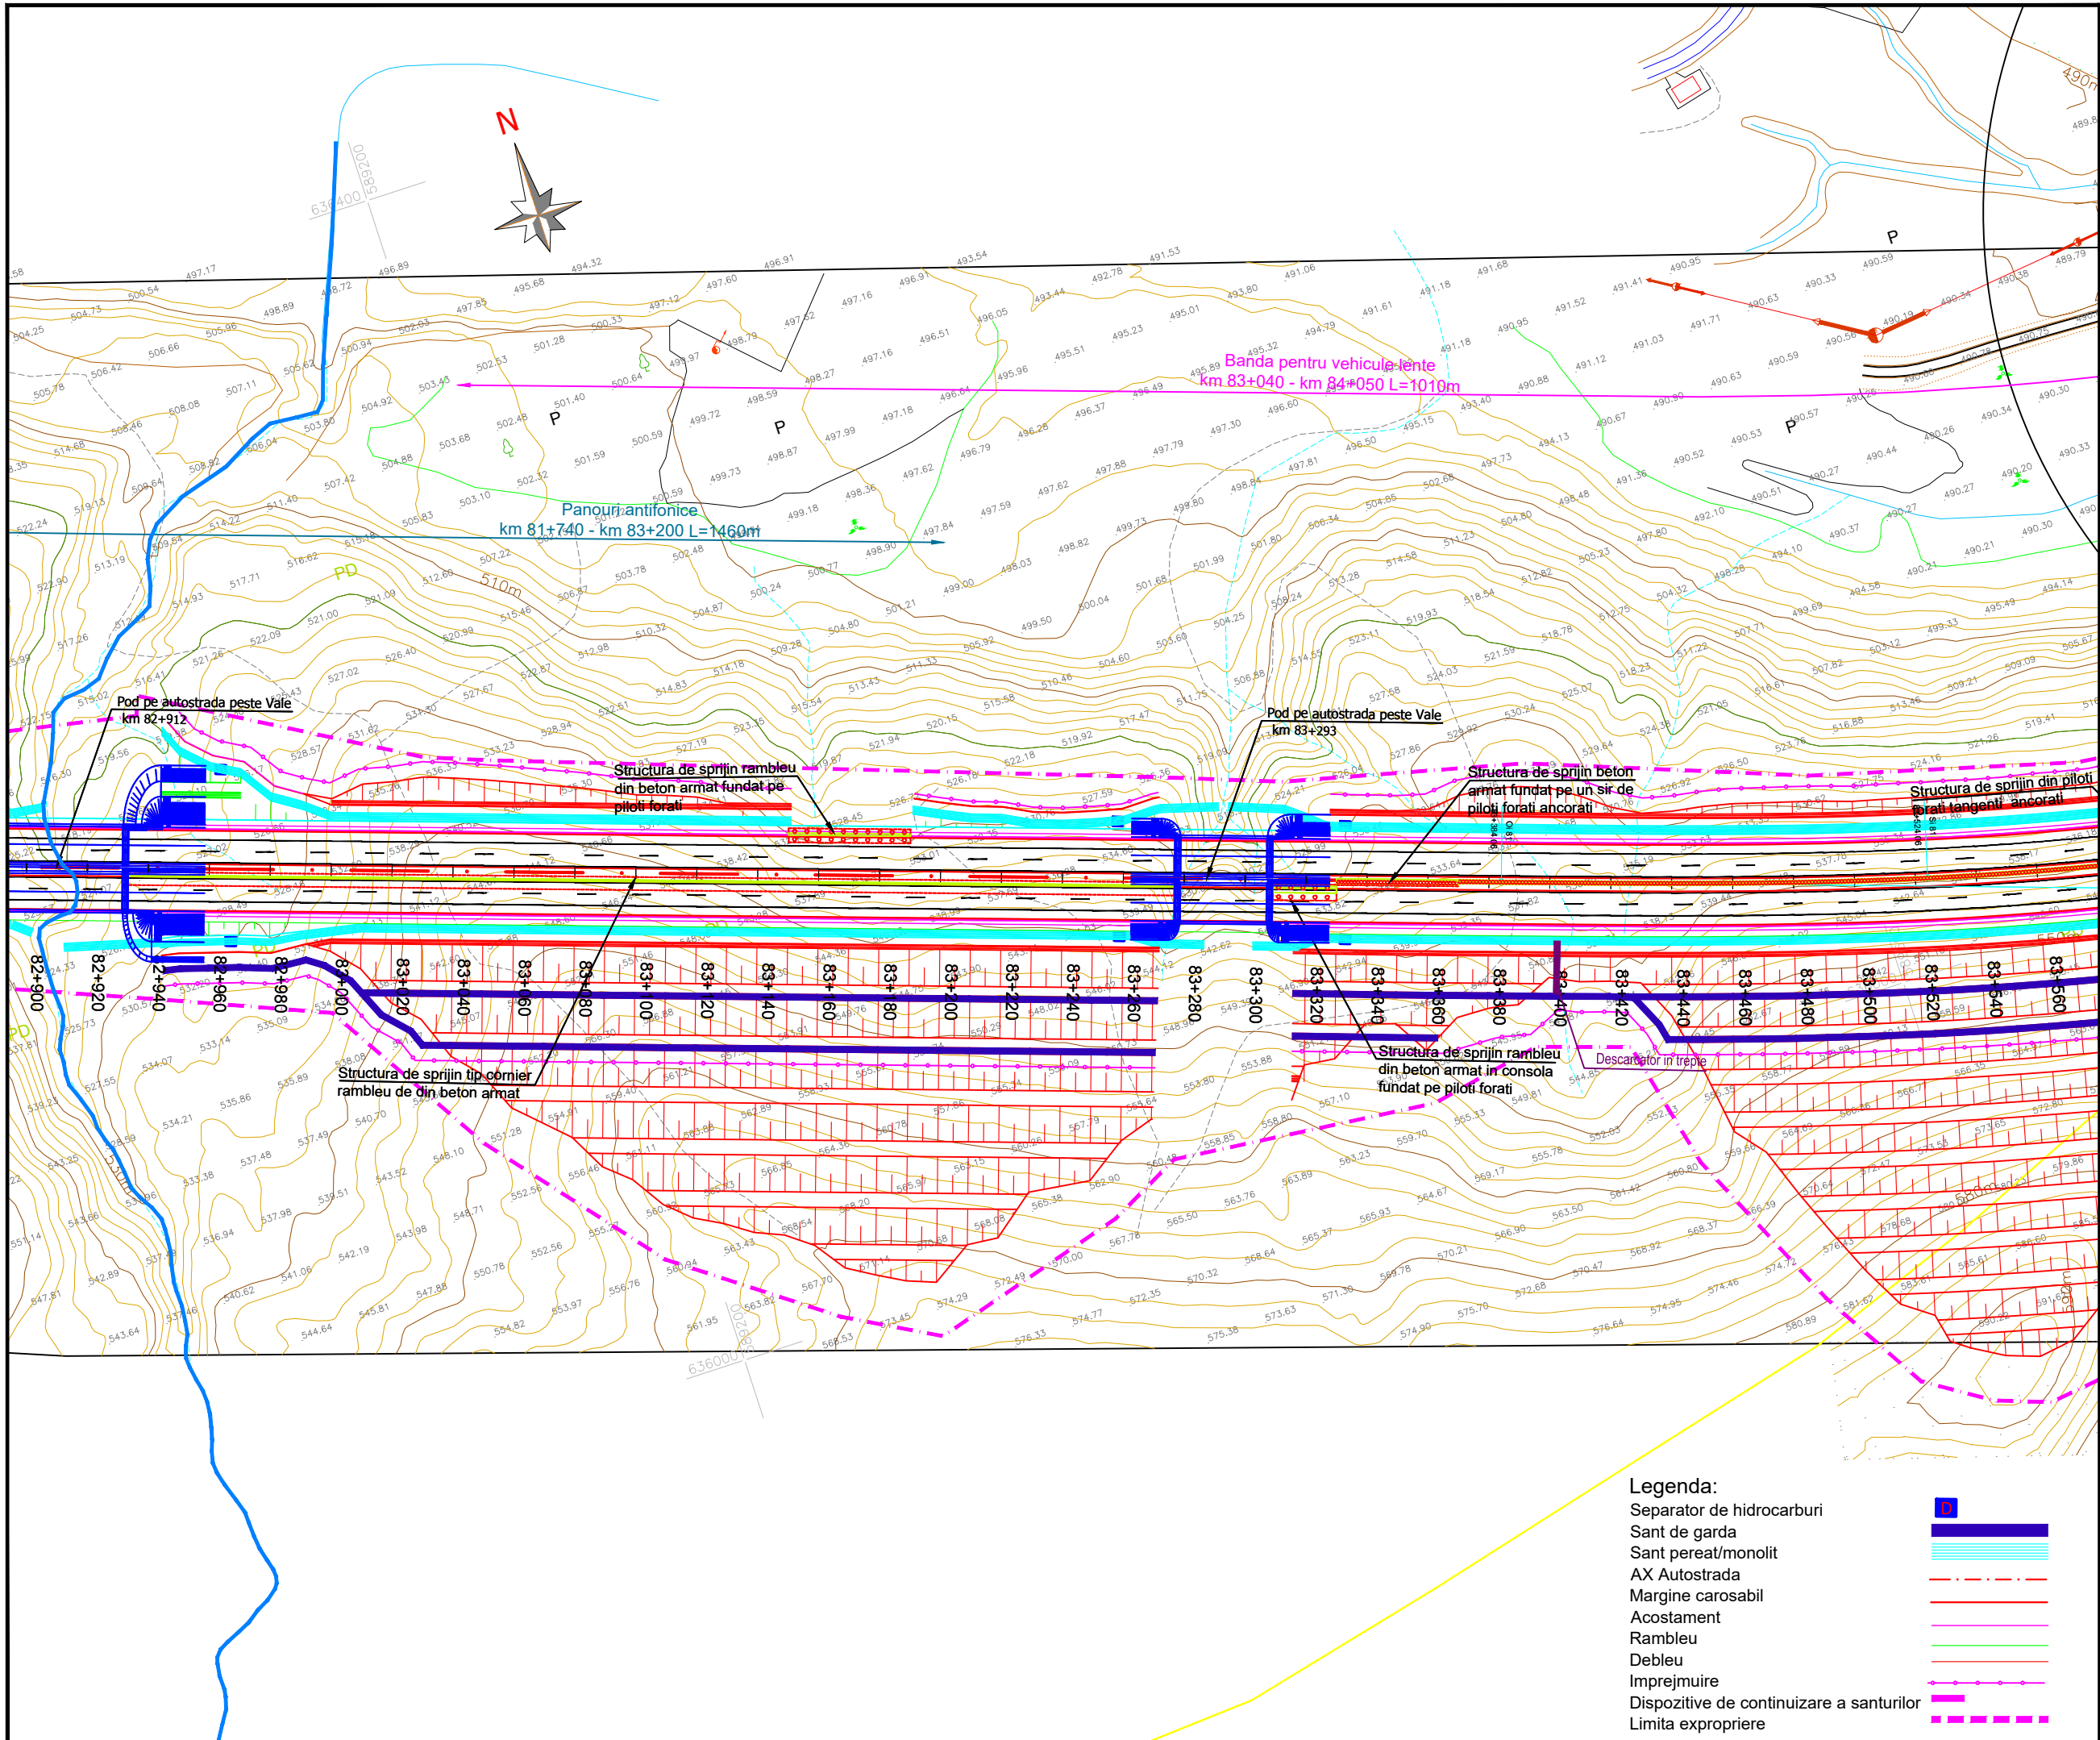

BENEFICIAR

MINISTERUL TRANSPORTURILOR SI INFRASTRUCTURII

COMPANIA NAȚIONALĂ DE ADMINISTRARE A INFRASTRUCTURII RUTIERE

PROIECTANT GENERAL

acciona

SUBPROIECTANT

INVESTITIA

COMPLETAREA STUDIULUI DE FEZABILITATE PENTRU AUTOSTRADA TÂRGU MUREȘ-TÂRGU NEAMȚ

Tronson Ditrău-Târgu Neamț
Sector 3 - km 57+800 - km 95+600
(DN15B - DN15C)

FAZA DE PROIECTARE

Studiu de Fezabilitate

Coordonator de proiect ing. CHIOTAN Vlad	Proiectat ing. NETCU Cristian
	Verificat ing. NITA Daniel

Proiect nr:
92/36788 / 28.05.2019


Scara: 1:2000

Data: Februarie 2022

PLAN DE SITUATIE

Cod:MN-T2-S3-D-PS-038 Rev. _04

- Legenda:**
- Separator de hidrocarburi
 - Sant de garda
 - Sant pereat/monolit
 - AX Autostrada
 - Margine carosabil
 - Acostament
 - Rambleu
 - Debleu
 - Imprejmuire
 - Dispozitive de continuare a santurilor
 - Limita expropriere

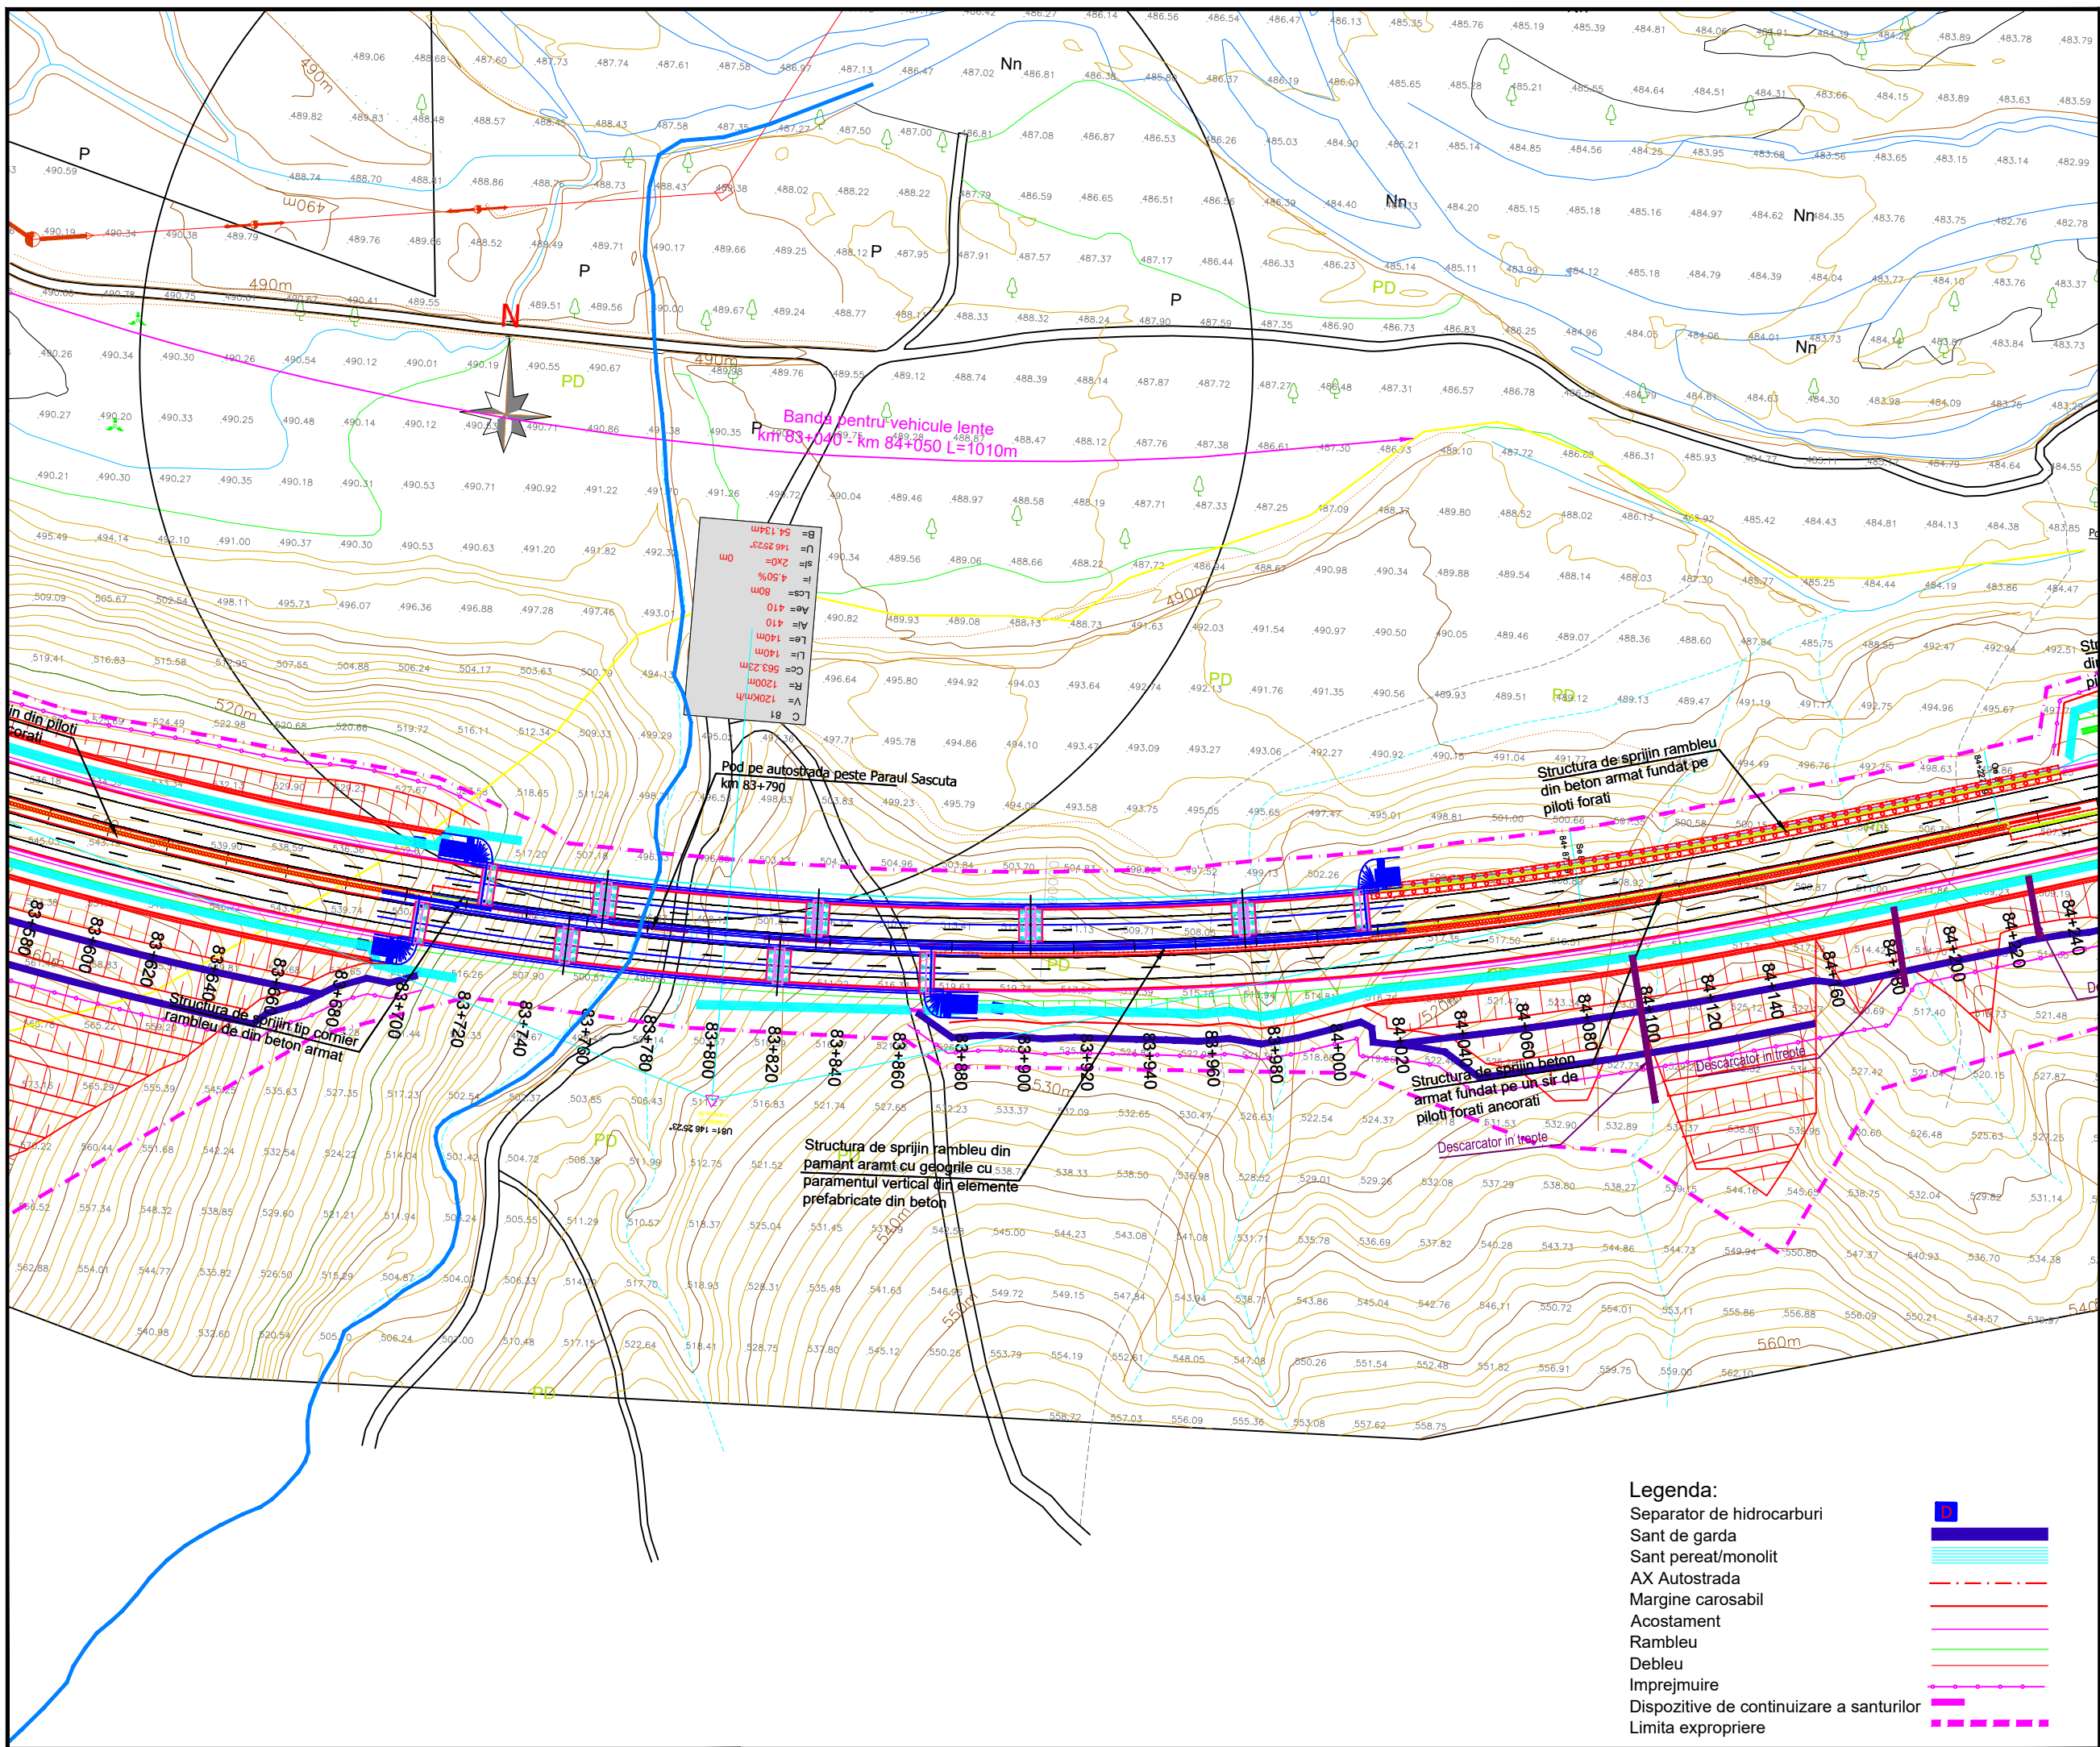

B=	54.134m
U=	148.223m
s=	2x0
f=	4.50%
Lcs=	80m
Aa=	410
Al=	410
Lr=	140m
Lf=	140m
Cc=	563.23m
R=	1200m
V=	120km/h
C=	8

PROIECT CO-FINANȚAT DE UNIUNEA EUROPEANĂ PRIN PROGRAMUL OPERAȚIONAL INFRASTRUCTURA MARE

UNIUNEA EUROPEANĂ

GUVERNUL ROMÂNIEI

Instrumente Structurale 2014-2020
POIM

AMPLASAMENT

BENEFICIAR

MINISTERUL TRANSPORTURILOR SI INFRASTRUCTURII

COMPANIA NAȚIONALĂ DE ADMINISTRARE A INFRASTRUCTURII RUTIERE

PROIECTANT GENERAL

SUBPROIECTANT

INVESTITIA

COMPLETAREA STUDIULUI DE FEZABILITATE PENTRU AUTOSTRADA TÂRGU MUREȘ-TÂRGU NEAMȚ

Tronson Ditrău-Târgu Neamț
Sector 3 - km 57+800 - km 95+600
(DN15B - DN15C)

FAZA DE PROIECTARE
Studiu de Fezabilitate

Coordonator de proiect ing. CHIOTAN Vlad	Proiectat ing. NETCU Cristian
	Verificat ing. NITA Daniel

Proiect nr:
92/36788 / 28.05.2019



Scara: 1:2000

Data: Februarie 2022

PLAN DE SITUATIE

Cod:MN-T2-S3-D-PS-039 Rev. _04

- Legenda:**
- Separator de hidrocarburi
 - Sant de garda
 - Sant perat/monolit
 - AX Autostrada
 - Margine carosabil
 - Acostament
 - Rambleu
 - Debleu
 - Imprejmuire
 - Dispozitive de continuare a santurilor
 - Limita expropriere

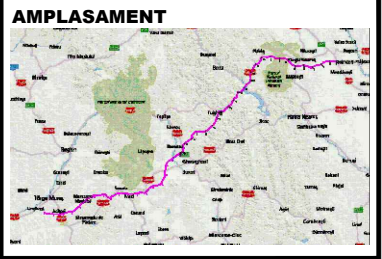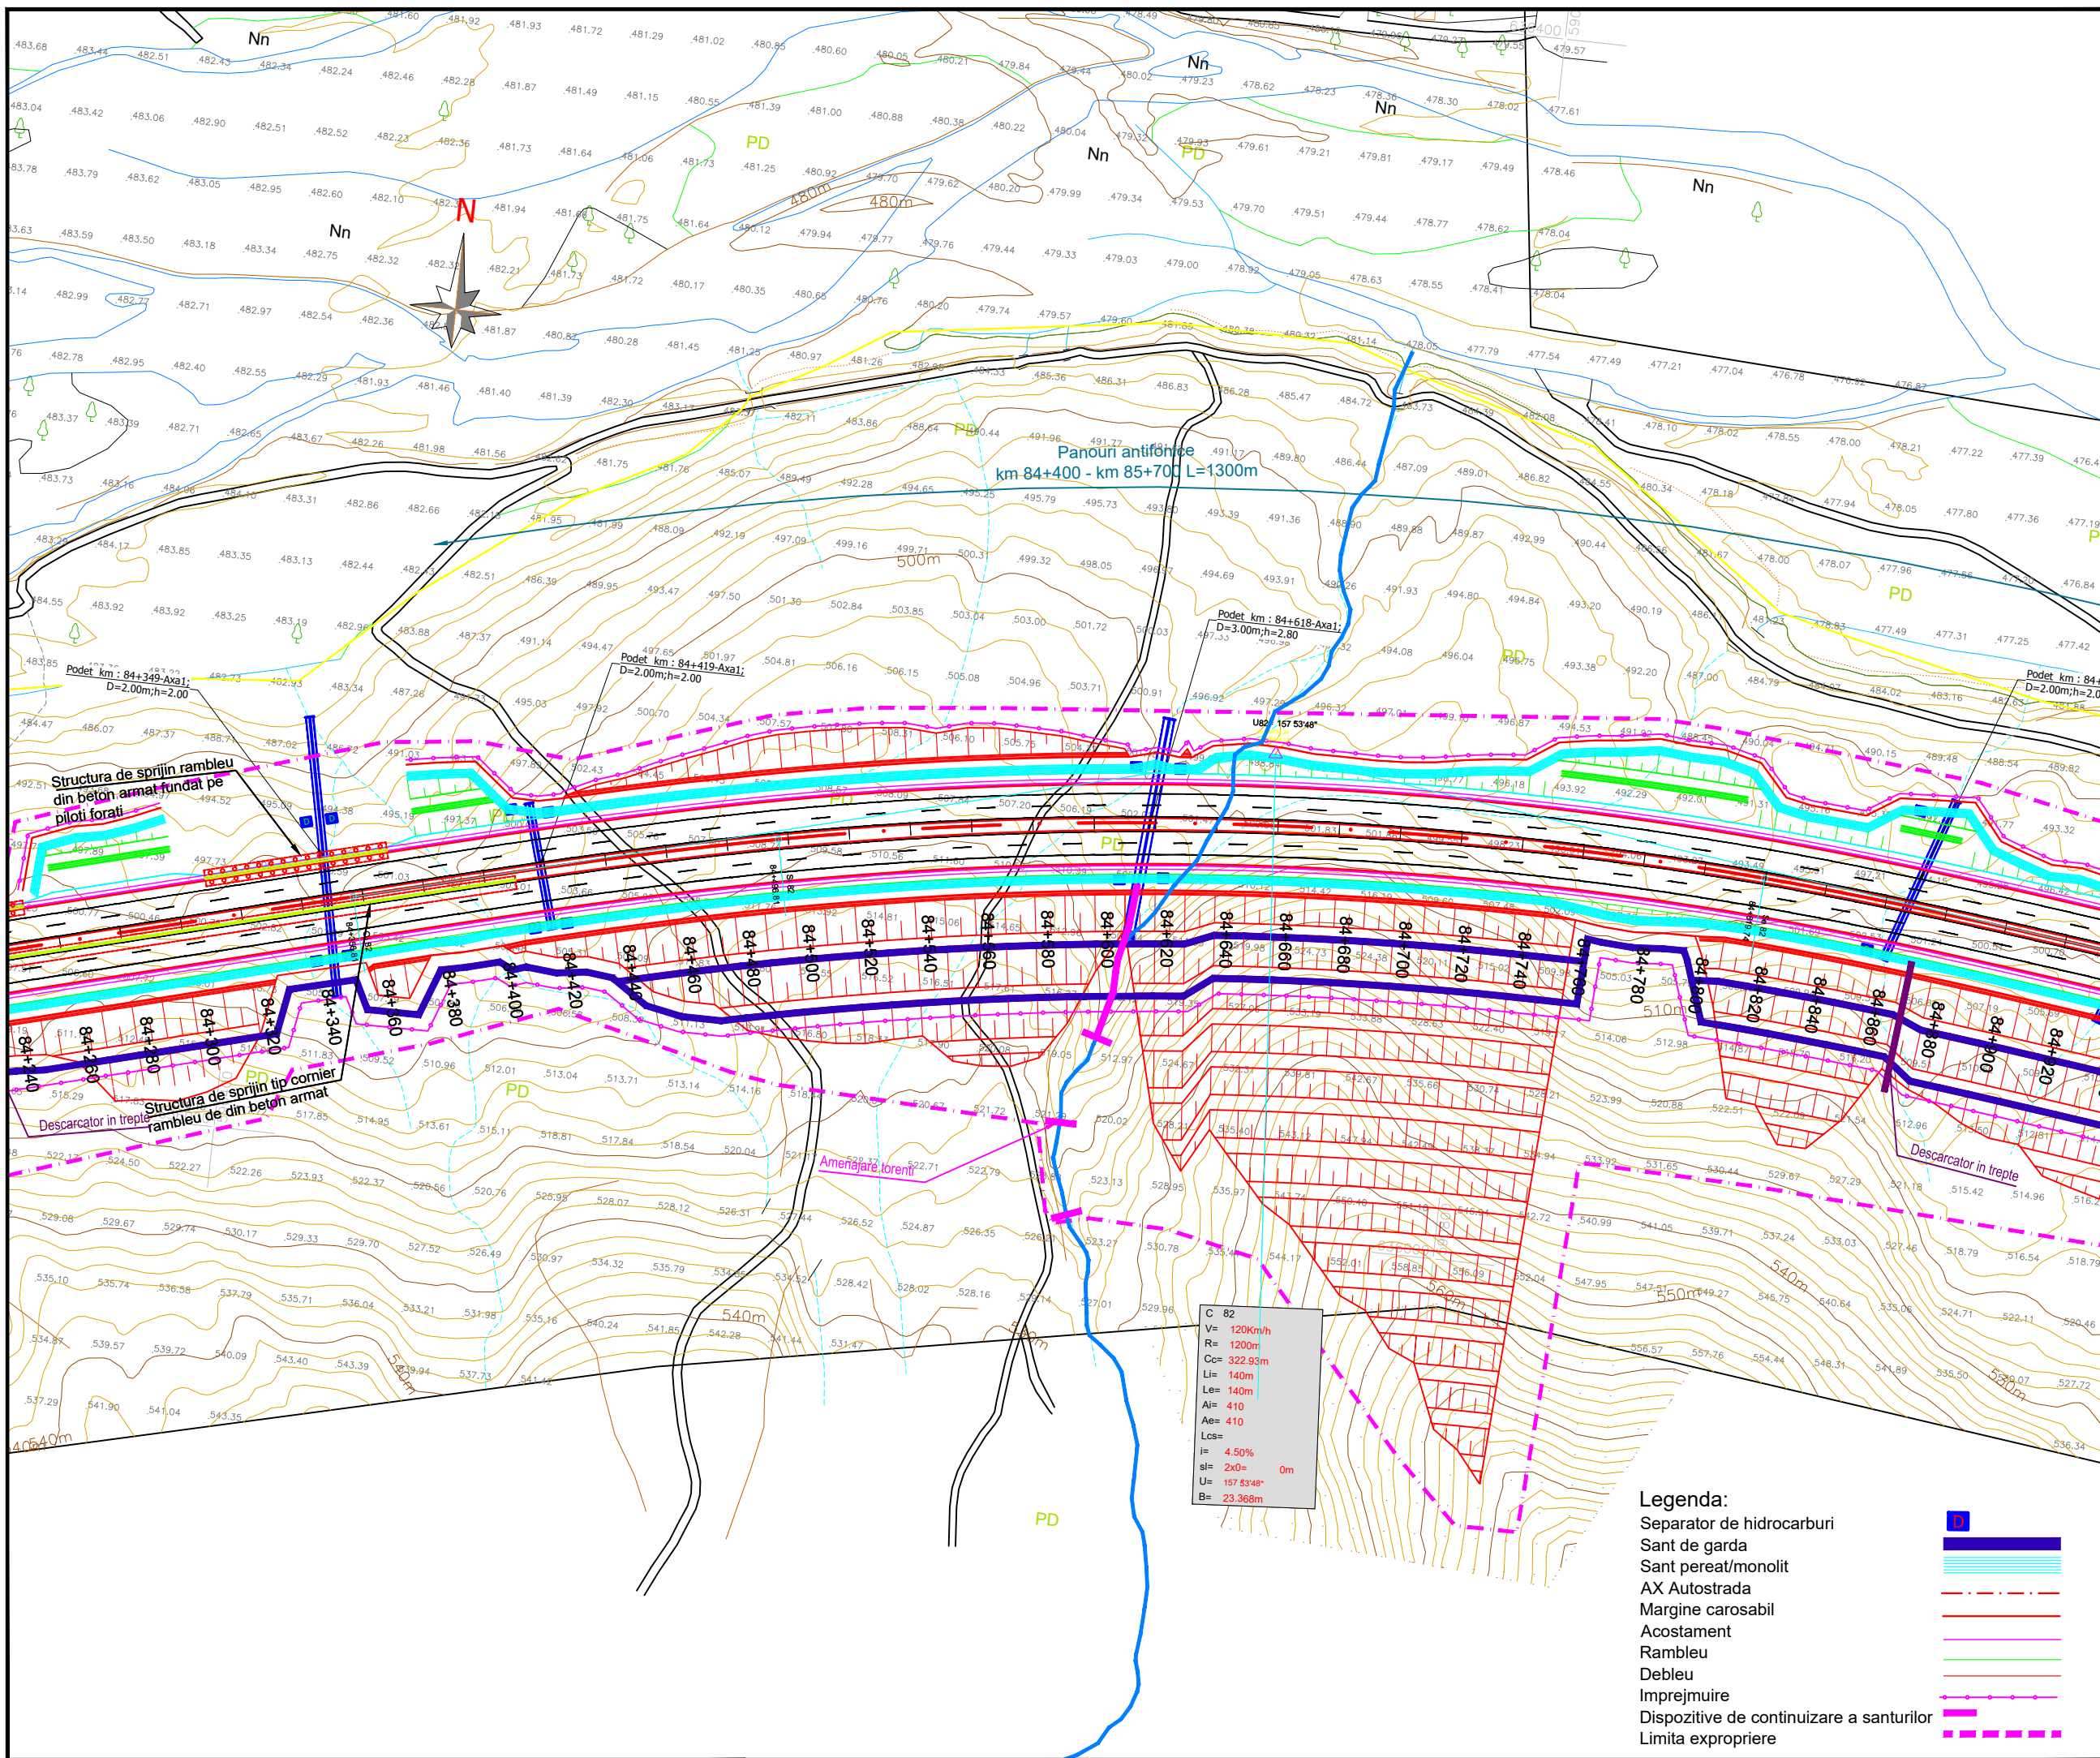

BENEFICIAR

MINISTERUL TRANSPORTURILOR SI INFRASTRUCTURII

COMPANIA NAȚIONALĂ DE ADMINISTRARE A INFRASTRUCTURII RUTIERE

PROIECTANT GENERAL

SUBPROIECTANT

INVESTITIA

COMPLETAREA STUDIULUI DE FEZABILITATE PENTRU AUTOSTRADA TÂRGU MUREȘ-TÂRGU NEAMȚ

Tronson Ditrău-Târgu Neamț
Sector 3 - km 57+800 - km 95+600
(DN15B - DN15C)

FAZA DE PROIECTARE

Studiu de Fezabilitate



Coordonator de proiect ing. CHIOTAN Vlad	Proiectat ing. NETCU Cristian
	Verificat ing. NITA Daniel

Proiect nr:
92/36788 / 28.05.2019

Scara: 1:2000

Data: Februarie 2022

PLAN DE SITUATIE

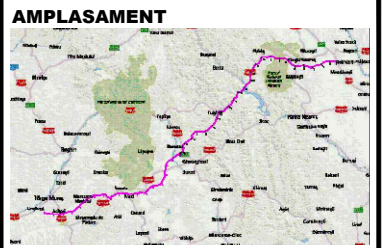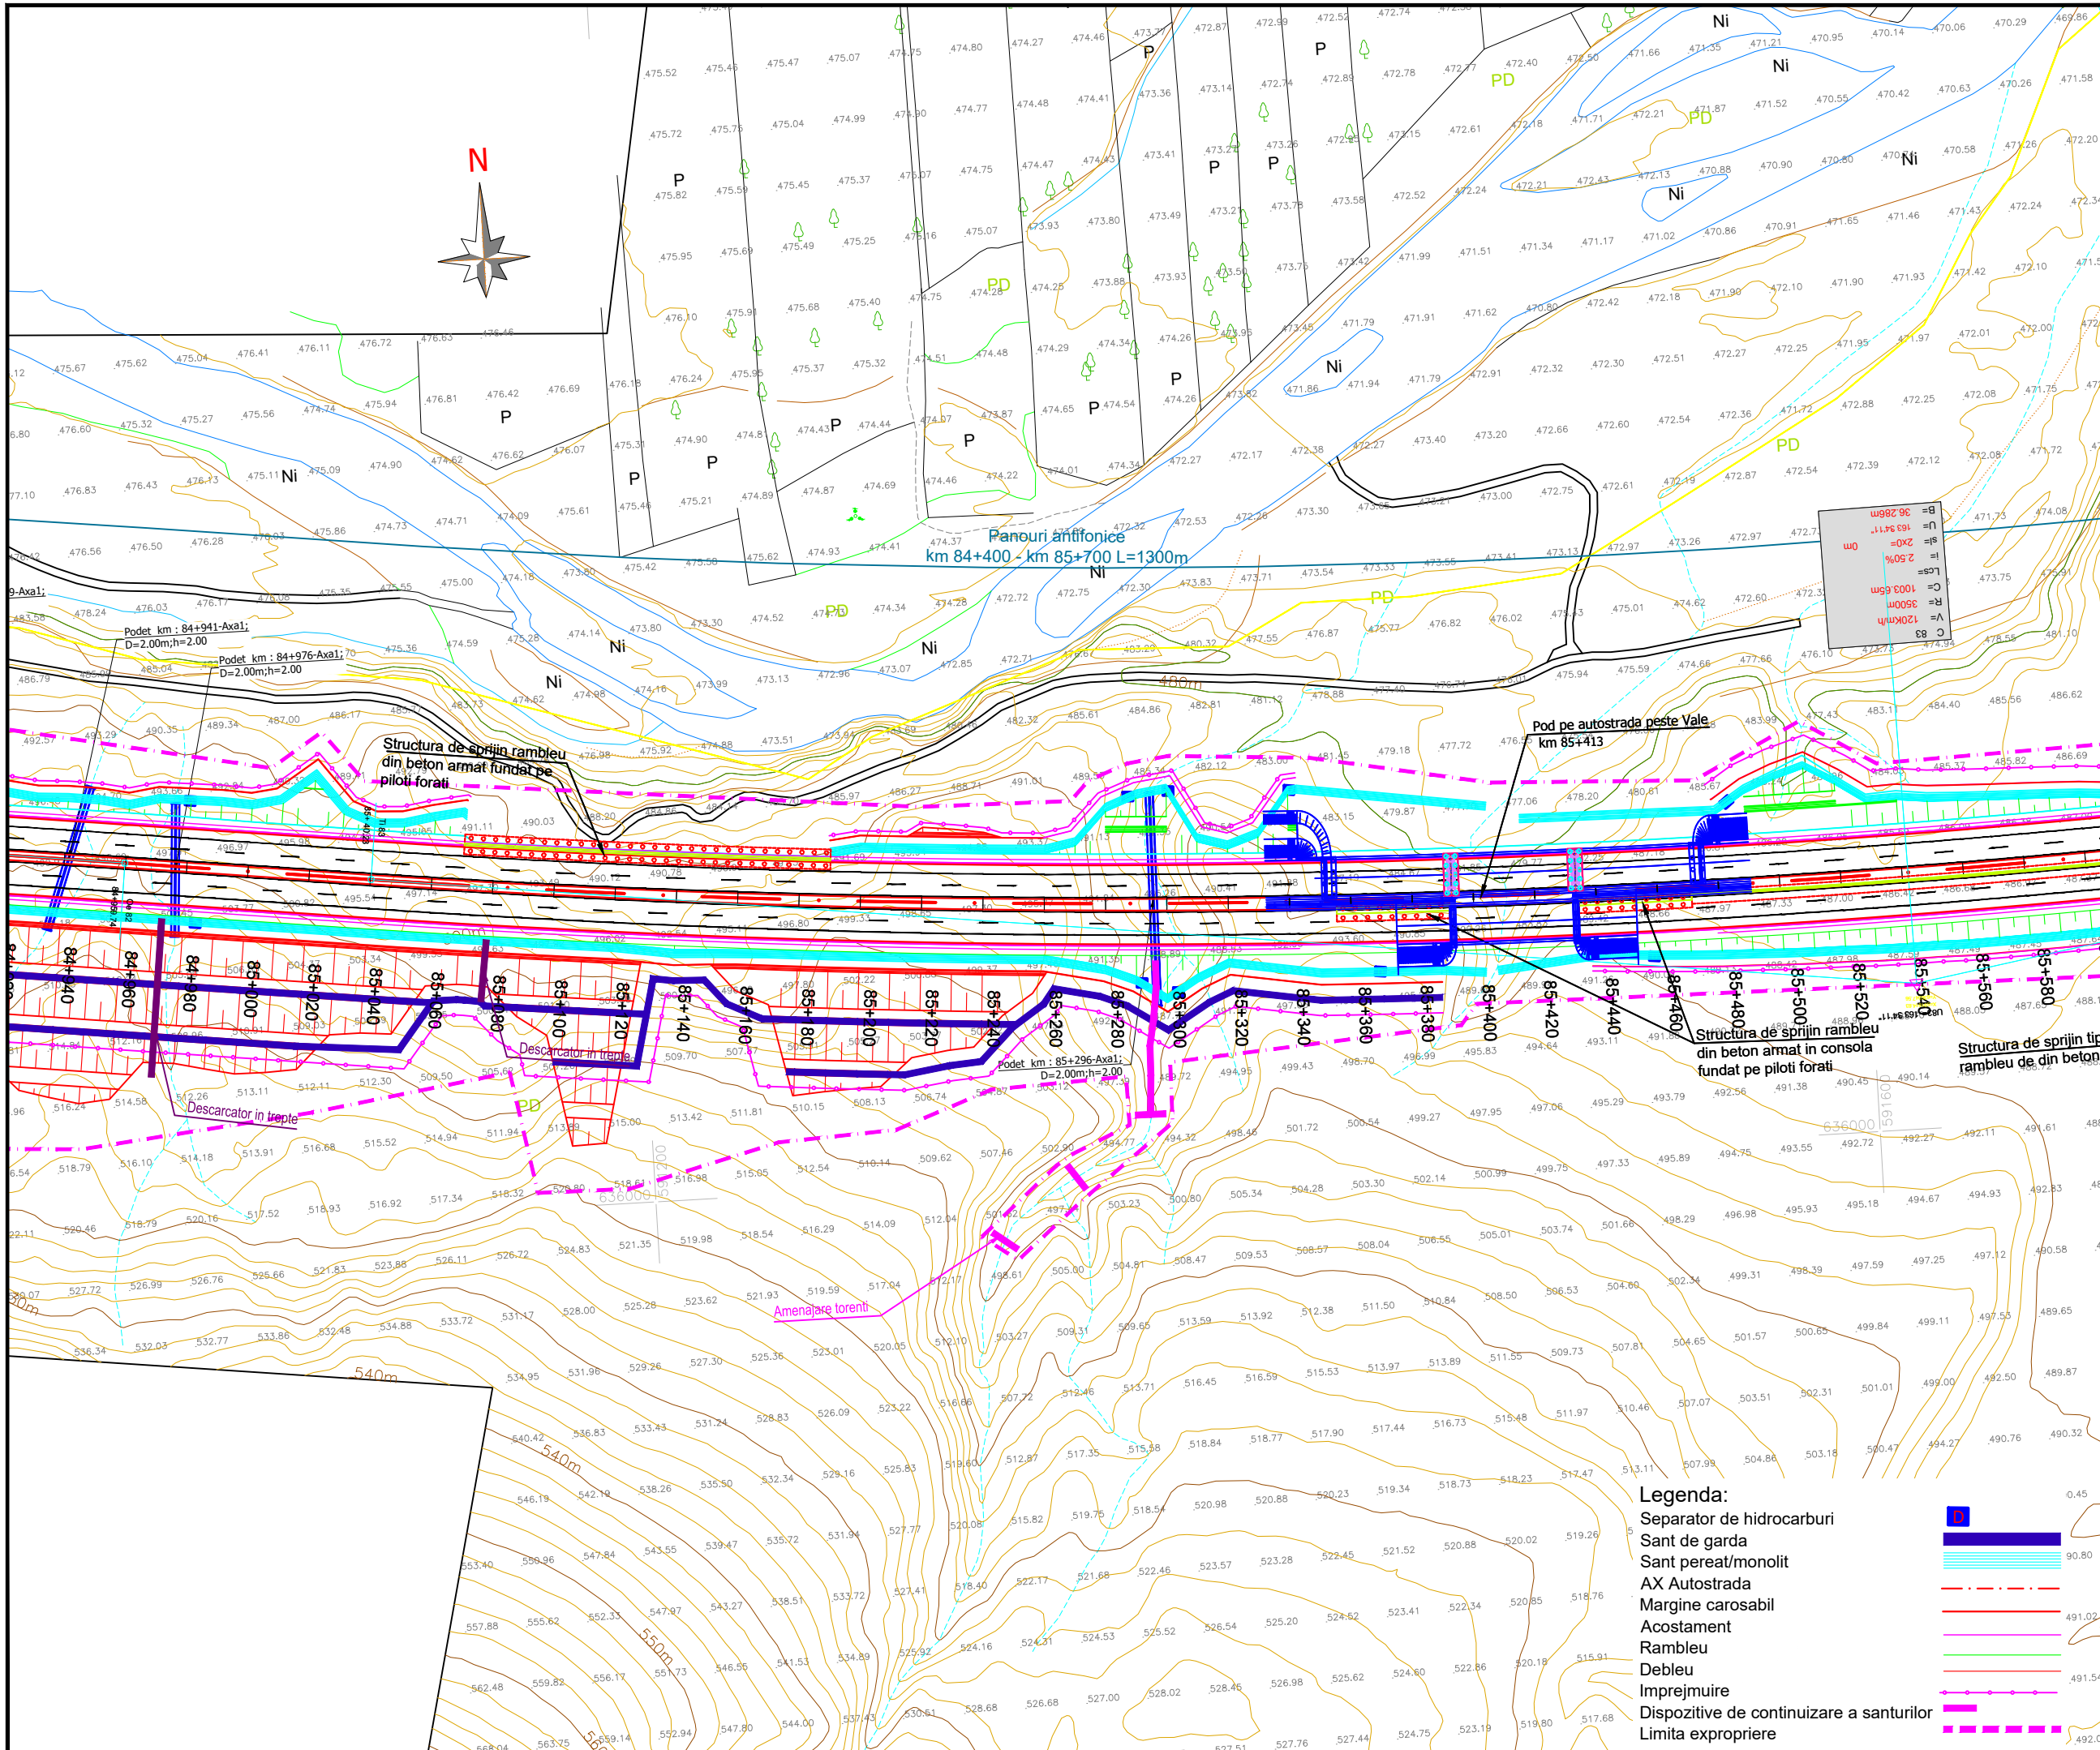

BENEFICIAR

MINISTERUL TRANSPORTURILOR SI INFRASTRUCTURII

COMPANIA NAȚIONALĂ DE ADMINISTRARE A INFRASTRUCTURII RUTIERE

PROIECTANT GENERAL

SUBPROIECTANT

INVESTITIA

COMPLETAREA STUDIULUI DE FEZABILITATE PENTRU AUTOSTRADA TÂRGU MUREȘ-TÂRGU NEAMȚ

Tronson Ditrău-Târgu Neamț Sector 3 - km 57+800 - km 95+600 (DN15B - DN15C)

FAZA DE PROIECTARE

Studiu de Fezabilitate

Coordonator de proiect ing. CHIOTAN Vlad	Proiectat ing. NETCU Cristian
	Verificat ing. NITA Daniel

Proiect nr:
92/36788 / 28.05.2019


Scara: 1:2000

Data: Februarie 2022

PLAN DE SITUATIE

Cod:MN-T2-S3-D-PS-041 Rev. _04

- Legenda:**
- Separator de hidrocarburi
 - Sant perat/monolit
 - AX Autostrada
 - Margine carosabil
 - Acostament
 - Rambleu
 - Debleu
 - Imprejmuire
 - Dispozitive de continuare a santurilor
 - Limita expropriere

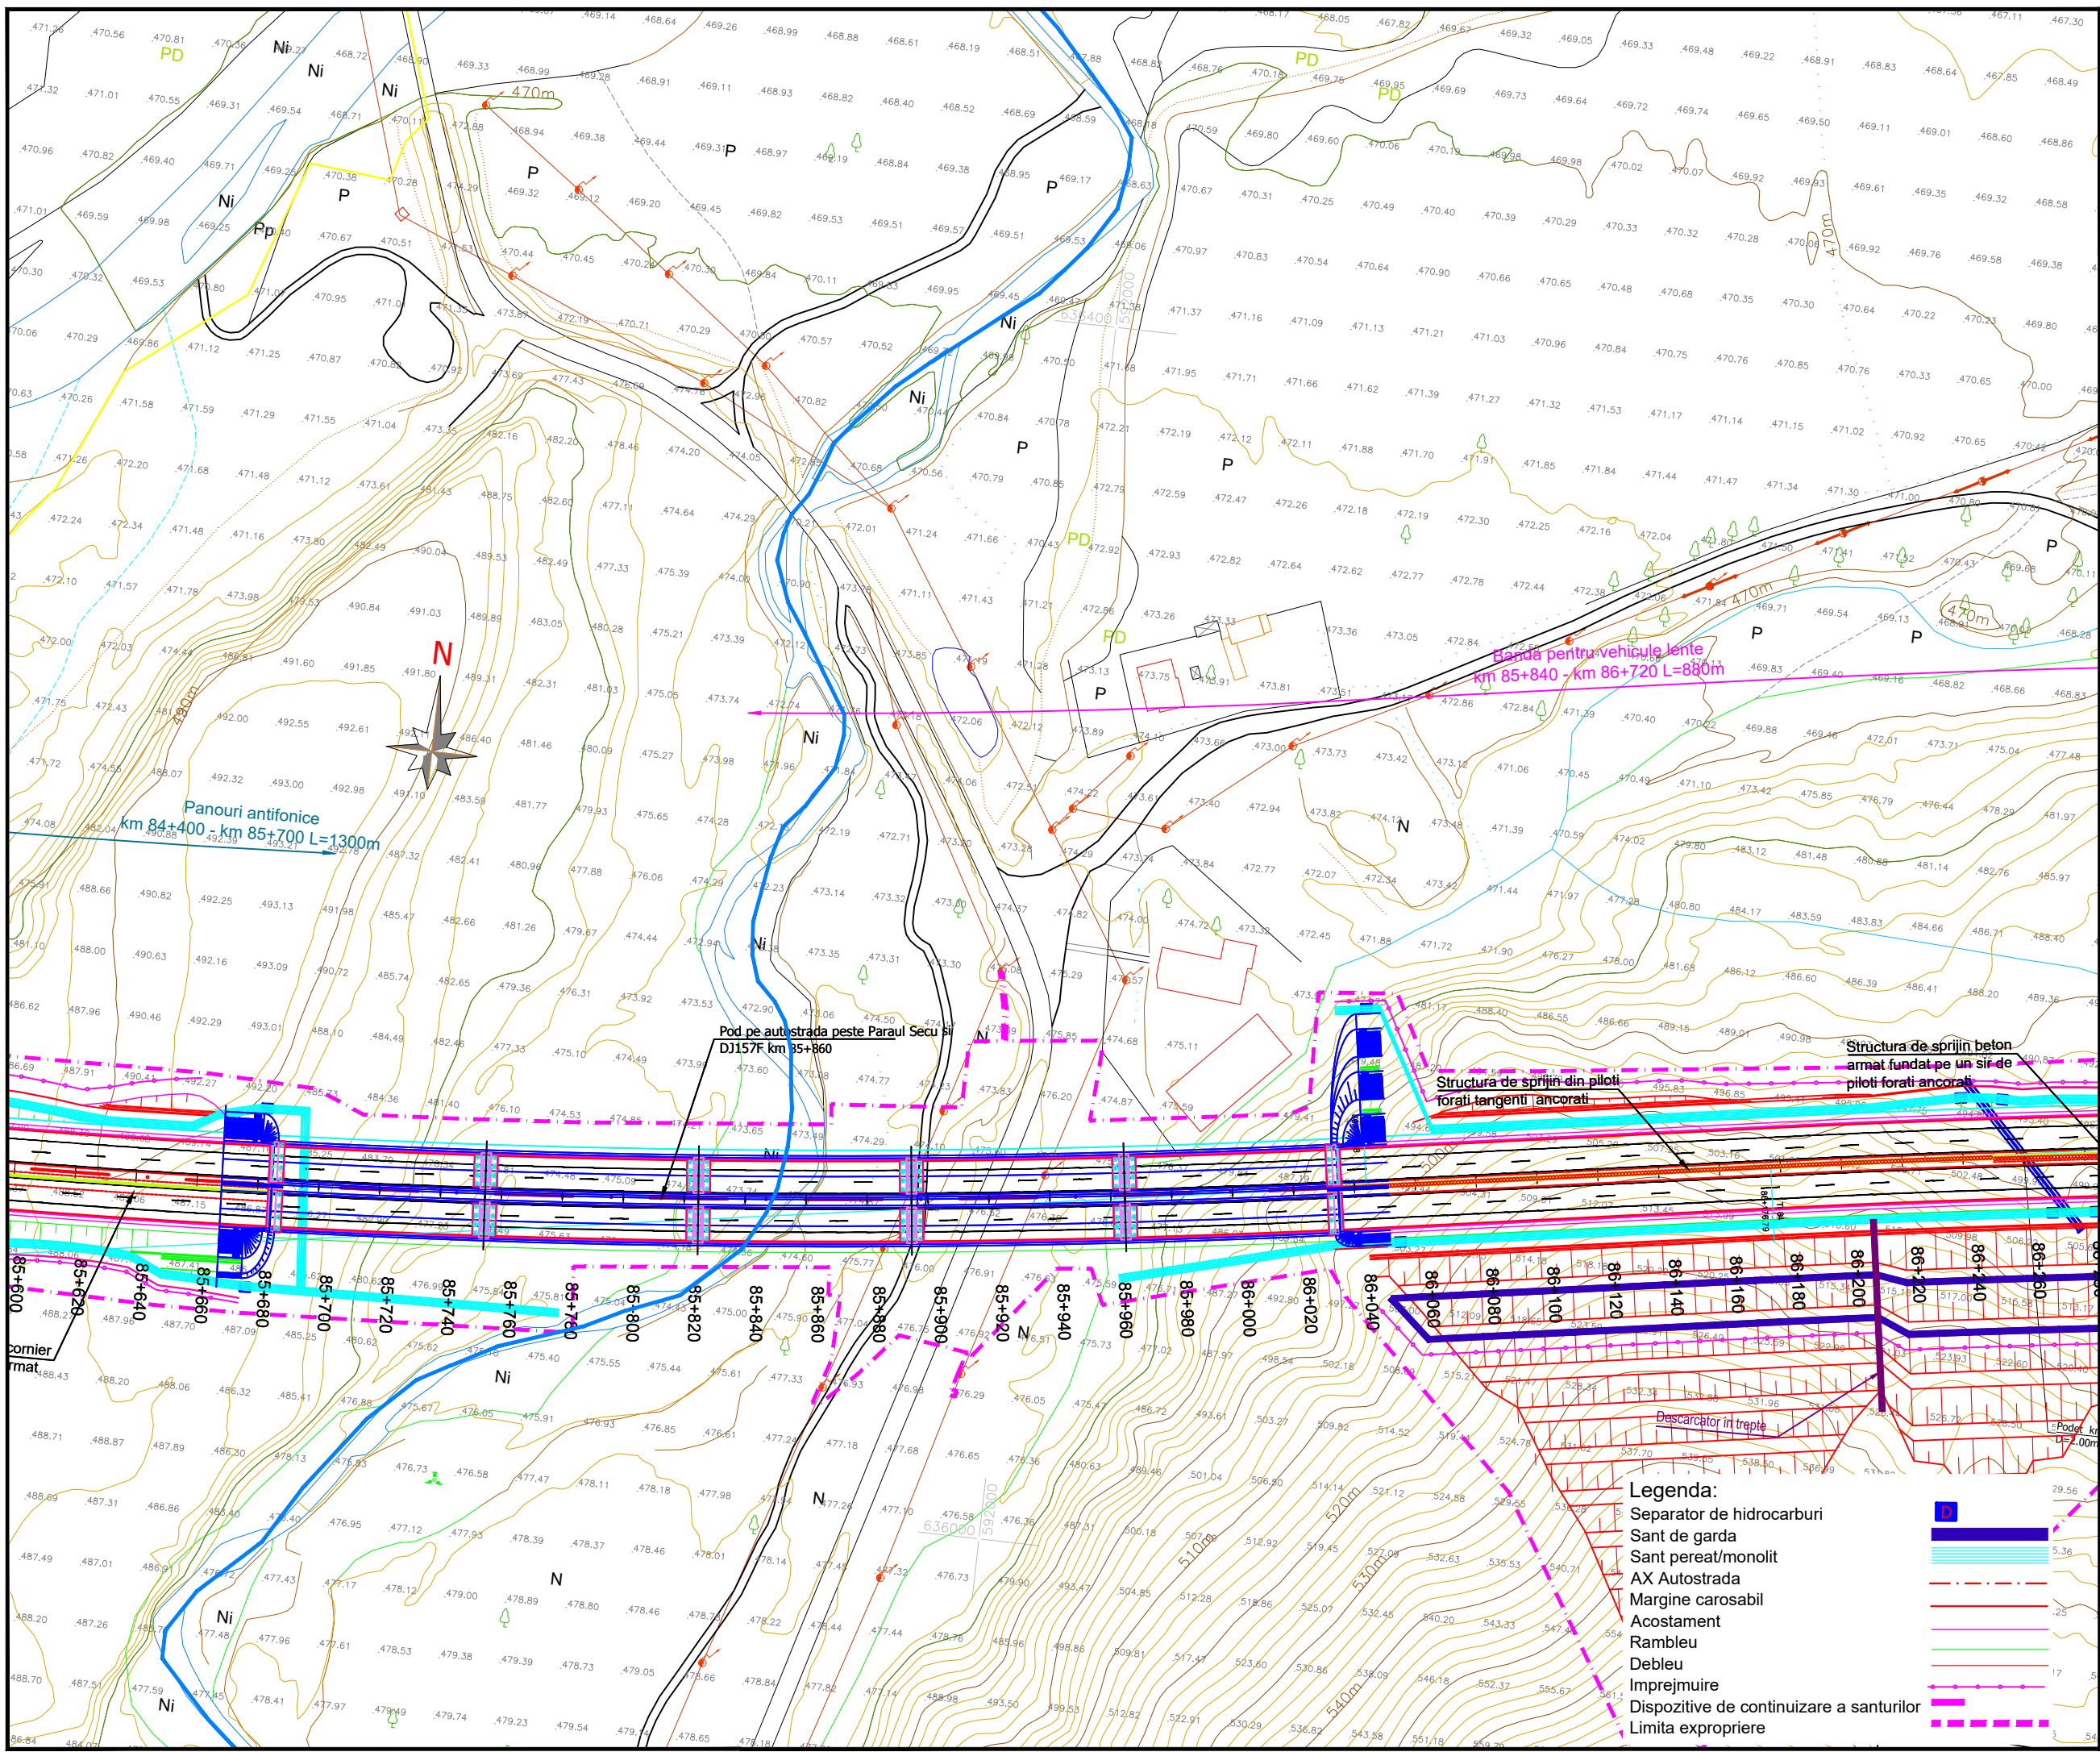

PROIECT CO-FINANȚAT DE UNIUNEA EUROPEANĂ PRIN PROGRAMUL OPERAȚIONAL INFRASTRUCTURA MARE

UNIUNEA EUROPEANĂ

GUVERNUL ROMÂNIEI

Instrumente Structurale 2014-2020
POIM

AMPLASAMENT

BENEFICIAR

MINISTERUL TRANSPORTURILOR SI INFRASTRUCTURII

COMPANIA NAȚIONALĂ DE ADMINISTRARE A INFRASTRUCTURII RUTIERE

PROIECTANT GENERAL

SUBPROIECTANT

INVESTITIA

COMPLETAREA STUDIULUI DE FEZABILITATE PENTRU AUTOSTRADA TÂRGU MUREȘ-TÂRGU NEAMȚ

Tronson Ditrău-Târgu Neamț Sector 3 - km 57+800 - km 95+600 (DN15B - DN15C)

FAZA DE PROIECTARE

Studiu de Fezabilitate

Coordonator de proiect	ing. NETCU Cristian
ing. CHIOTAN Vlad	
	Verificat
	ing. NITA Daniel

Proiect nr: 92/36788 / 28.05.2019

Scara: 1:2000



Data: Februarie 2022

PLAN DE SITUATIE

Cod:MN-T2-S3-D-PS-042 Rev. _04

Legenda:

- Separator de hidrocarburi
- Sant de garda
- Sant peret/monolit
- AX Autostrada
- Margine carosabil
- Acostament
- Rambleu
- Debleu
- Imprejmuire
- Dispozitive de continuare a santurilor
- Limita expropriere

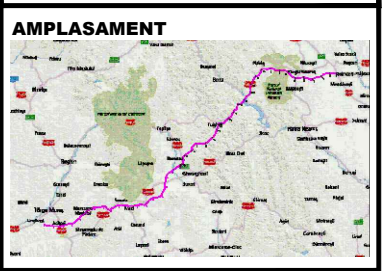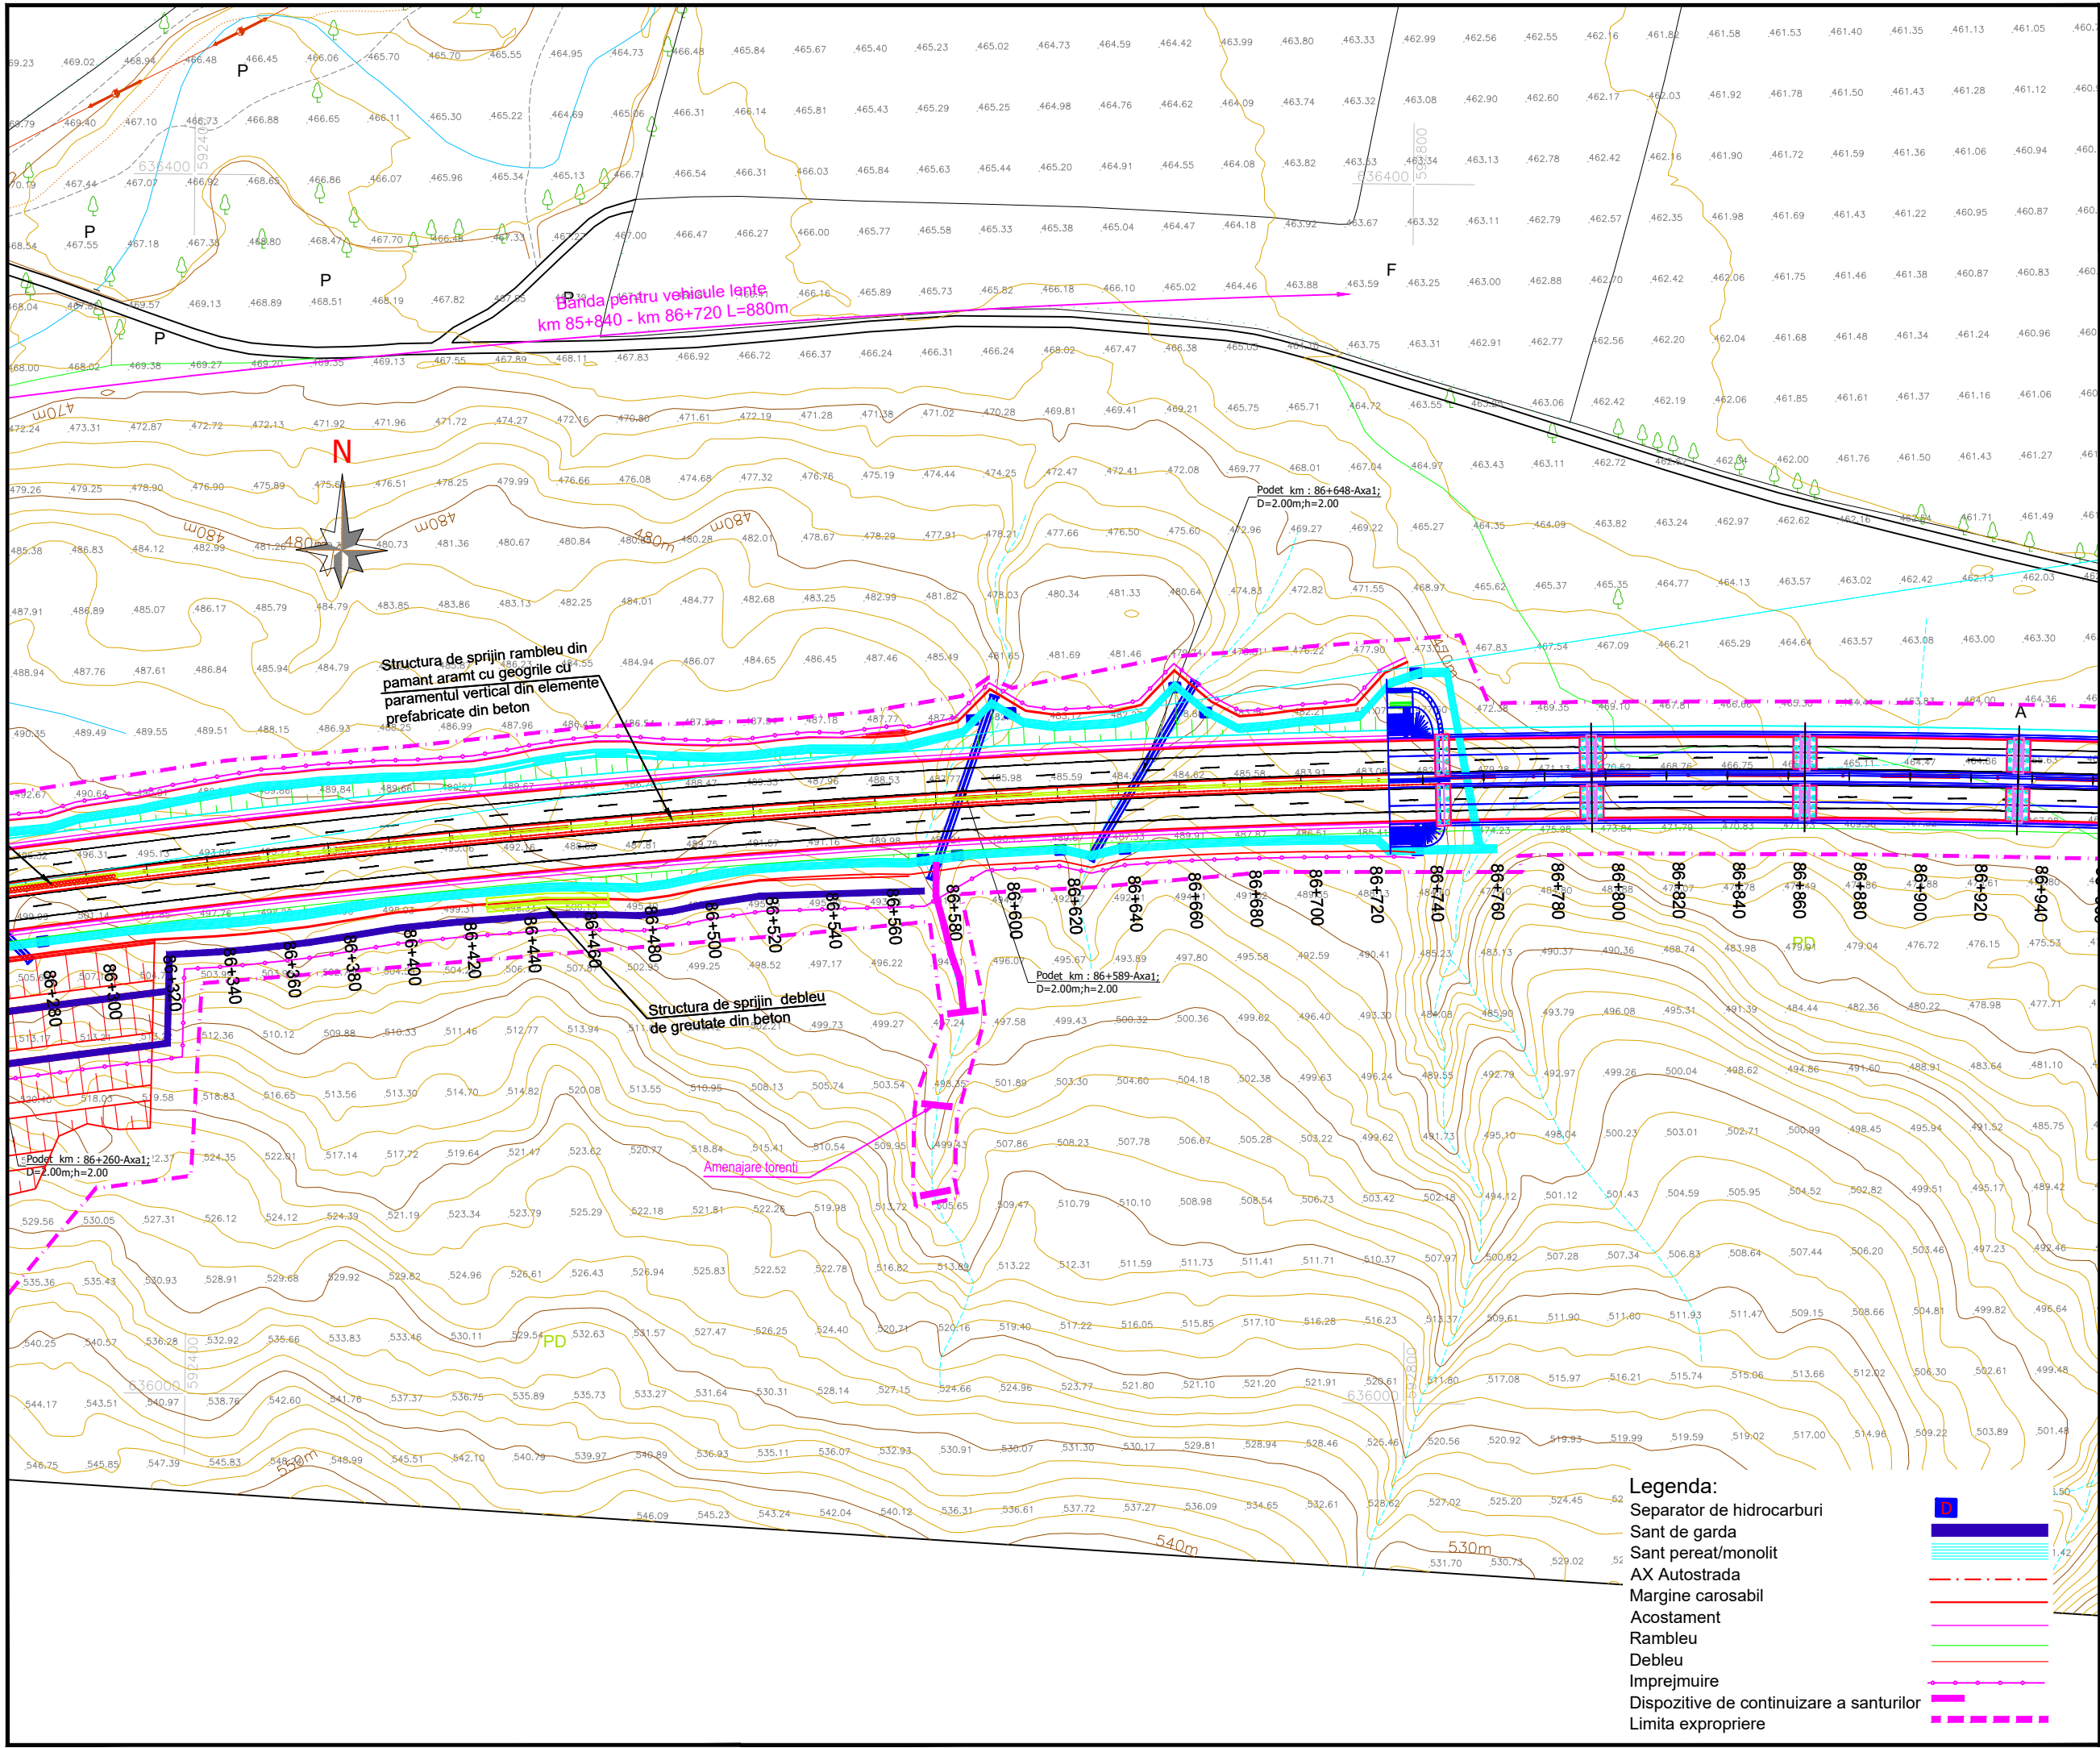

BENEFICIAR

MINISTERUL TRANSPORTURILOR SI INFRASTRUCTURII

COMPANIA NAȚIONALĂ DE ADMINISTRARE A INFRASTRUCTURII RUTIERE

PROIECTANT GENERAL

SUBPROIECTANT

INVESTITIA

COMPLETAREA STUDIULUI DE FEZABILITATE PENTRU AUTOSTRADA TÂRGU MUREȘ-TÂRGU NEAMȚ

Tronson Ditrău-Târgu Neamț
Sector 3 - km 57+800 - km 95+600
(DN15B - DN15C)

FAZA DE PROIECTARE

Studiu de Fezabilitate

Coordonator de proiect	Proiectat
ing. CHIOTAN Vlad	ing. NETCU Cristian
	Verificat
	ing. NITA Daniel

Proiect nr:
92/36788 / 28.05.2019


Scara: 1:2000

Data: Februarie 2022

PLAN DE SITUATIE

Cod:MN-T2-S3-D-PS-043 Rev. _04

- Legenda:**
- Separator de hidrocarburi
 - Sant de garda
 - Sant peret/monolit
 - AX Autostrada
 - Margine carosabil
 - Acostament
 - Rambleu
 - Debleu
 - Imprejmuire
 - Dispozitive de continuare a santurilor
 - Limita expropriere
-

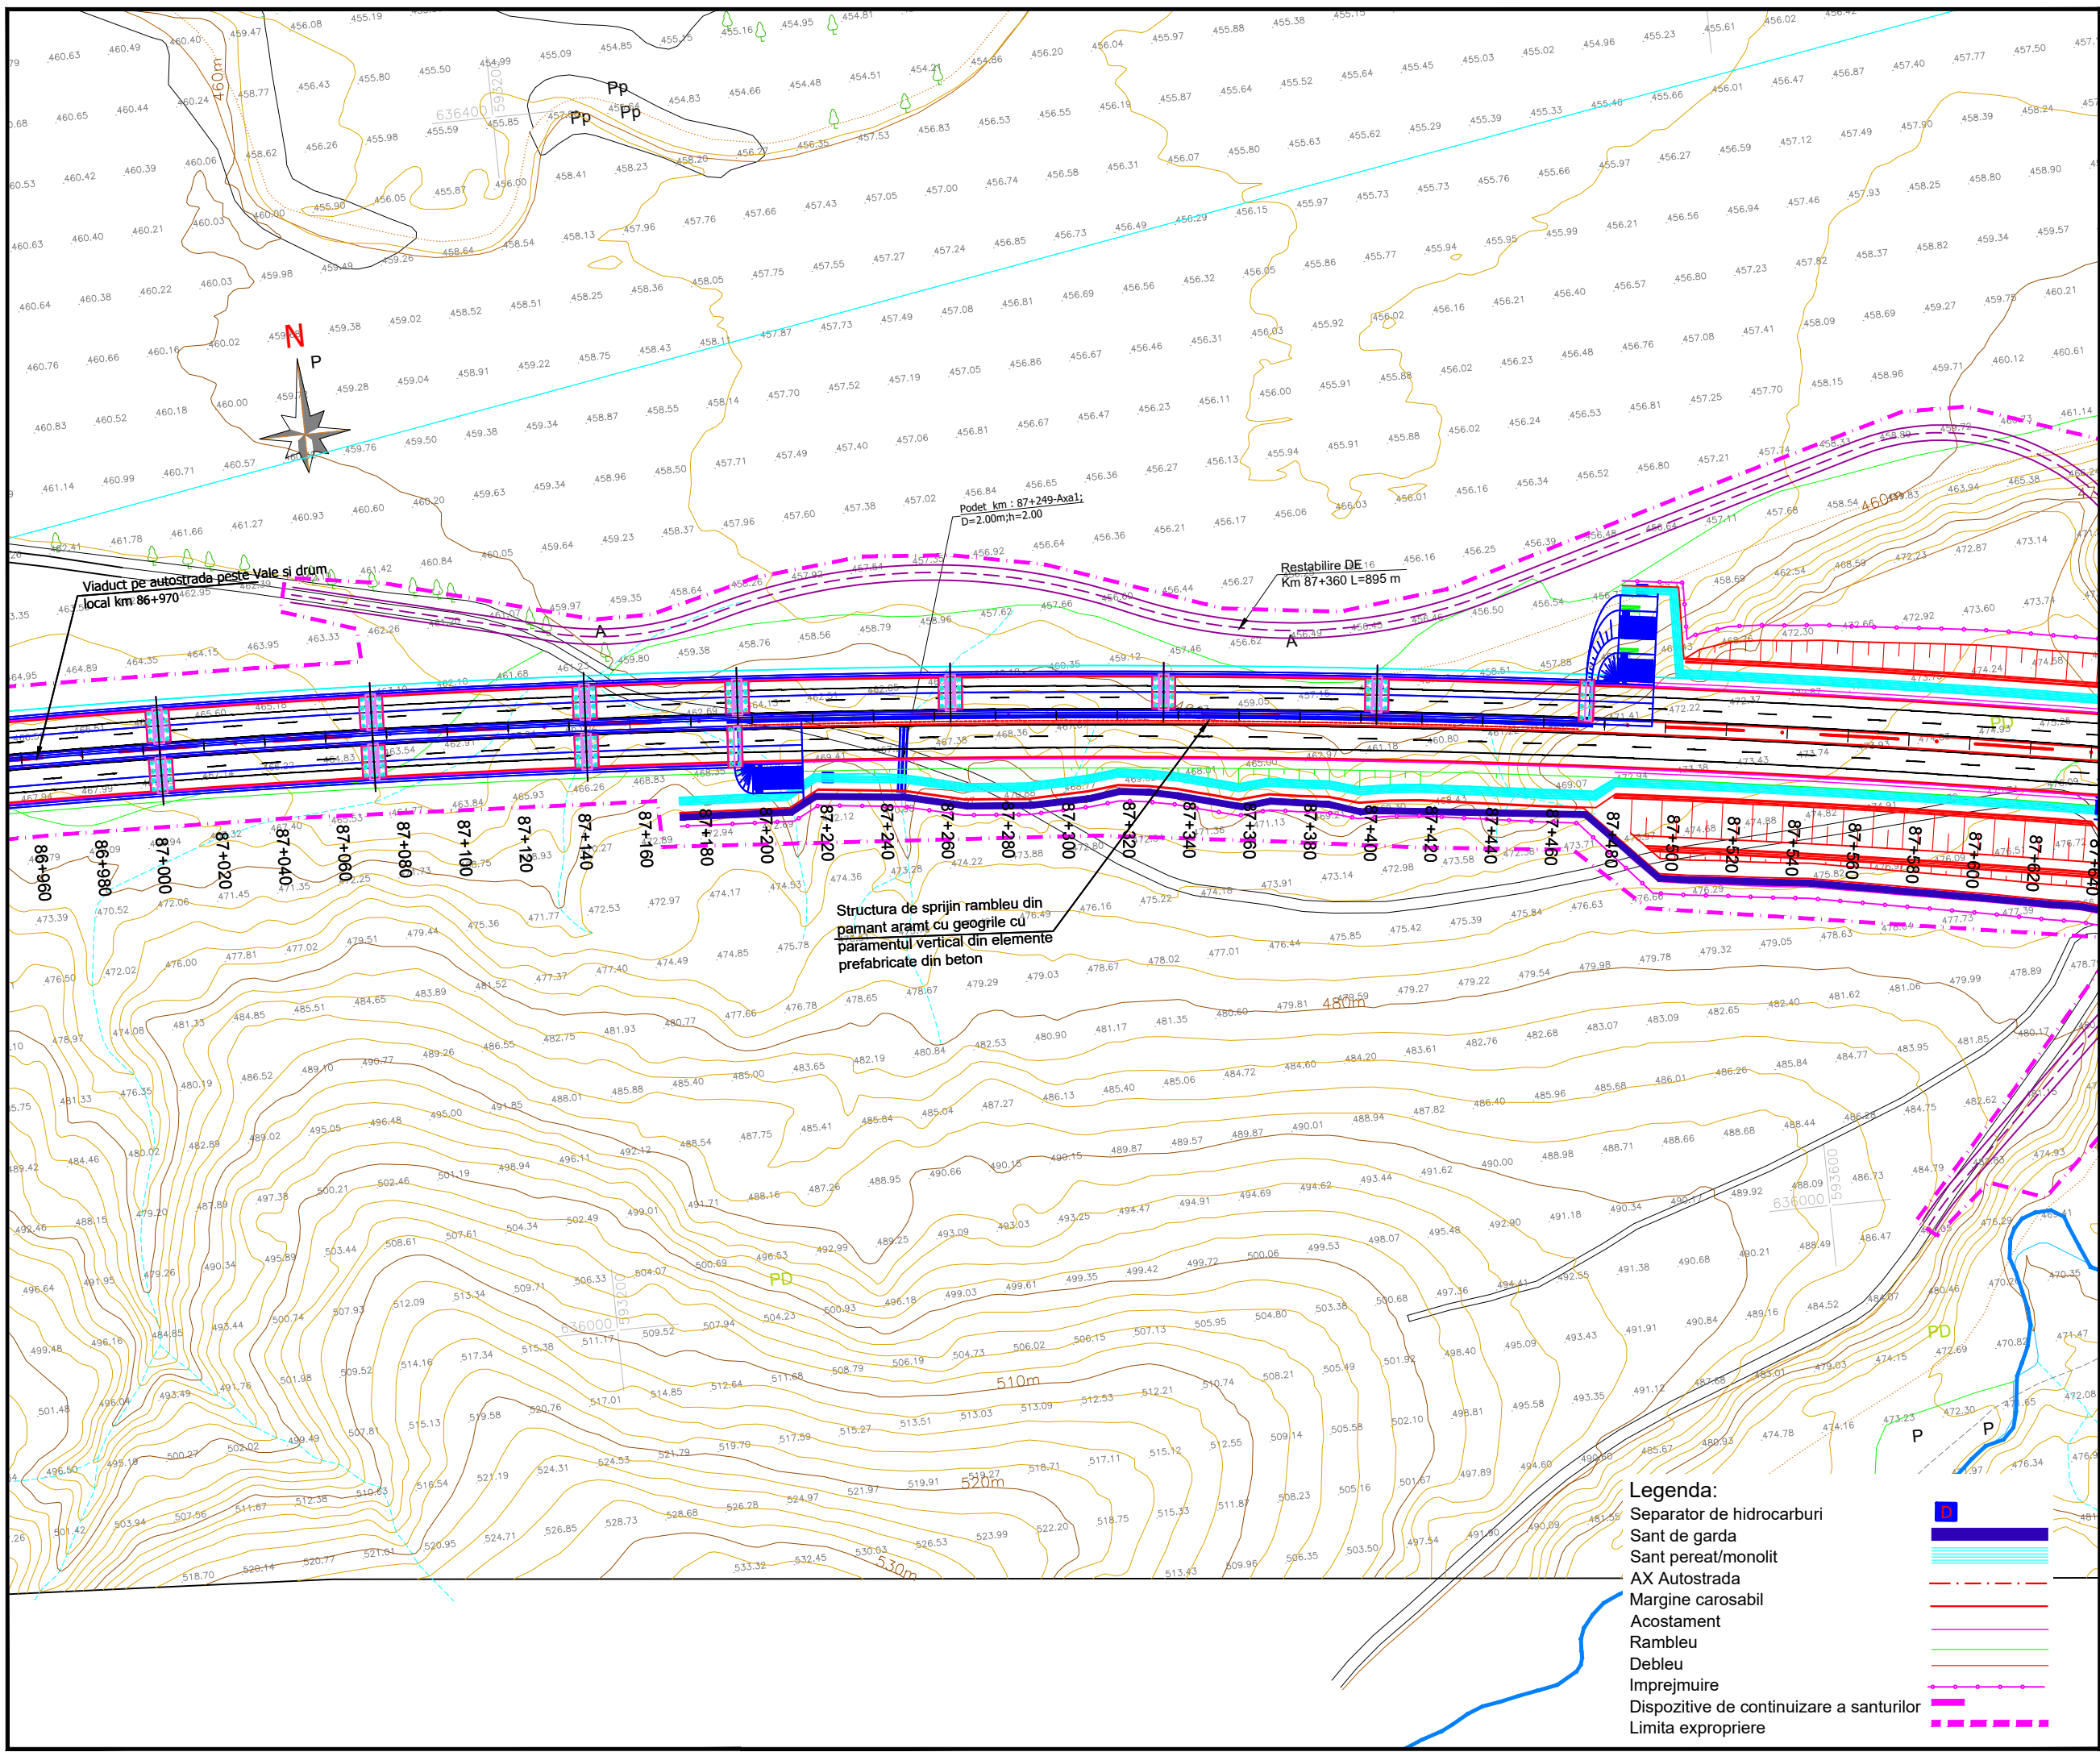

PROIECT CO-FINANȚAT DE UNIUNEA EUROPEANĂ PRIN PROGRAMUL OPERATIONAL INFRASTRUCTURA MARE

UNIUNEA EUROPEANĂ

GUVERNUL ROMÂNIEI

Instrumente Structurale 2014-2020
POIM

AMPLASAMENT

BENEFICIAR

MINISTERUL TRANSPORTURILOR SI INFRASTRUCTURII

COMPANIA NAȚIONALĂ DE ADMINISTRARE A INFRASTRUCTURII RUTIERE

PROIECTANT GENERAL

SUBPROIECTANT

INVESTITIA

COMPLETAREA STUDIULUI DE FEZABILITATE PENTRU AUTOSTRADA TÂRGU MUREȘ-TÂRGU NEAMȚ

Tronson Ditrău-Târgu Neamț
Sector 3 - km 57+800 - km 95+600
(DN15B - DN15C)

FAZA DE PROIECTARE
Studiu de Fezabilitate

Coordonator de proiect ing. CHIOTAN Vlad	Proiectat ing. NETCU Cristian
	Verificat ing. NITA Daniel

Proiect nr:
92/36788 / 28.05.2019

Scara: 1:2000


Data: Februarie 2022

PLAN DE SITUATIE

Cod:MN-T2-S3-D-PS-044 Rev. _04

Legenda:

- Separator de hidrocarburi
- Sant de garda
- Sant peret/monolit
- AX Autostrada
- Margine carosabil
- Acostament
- Rambleu
- Debleu
- Imprejmuire
- Dispozitive de continuare a santurilor
- Limita expropriere

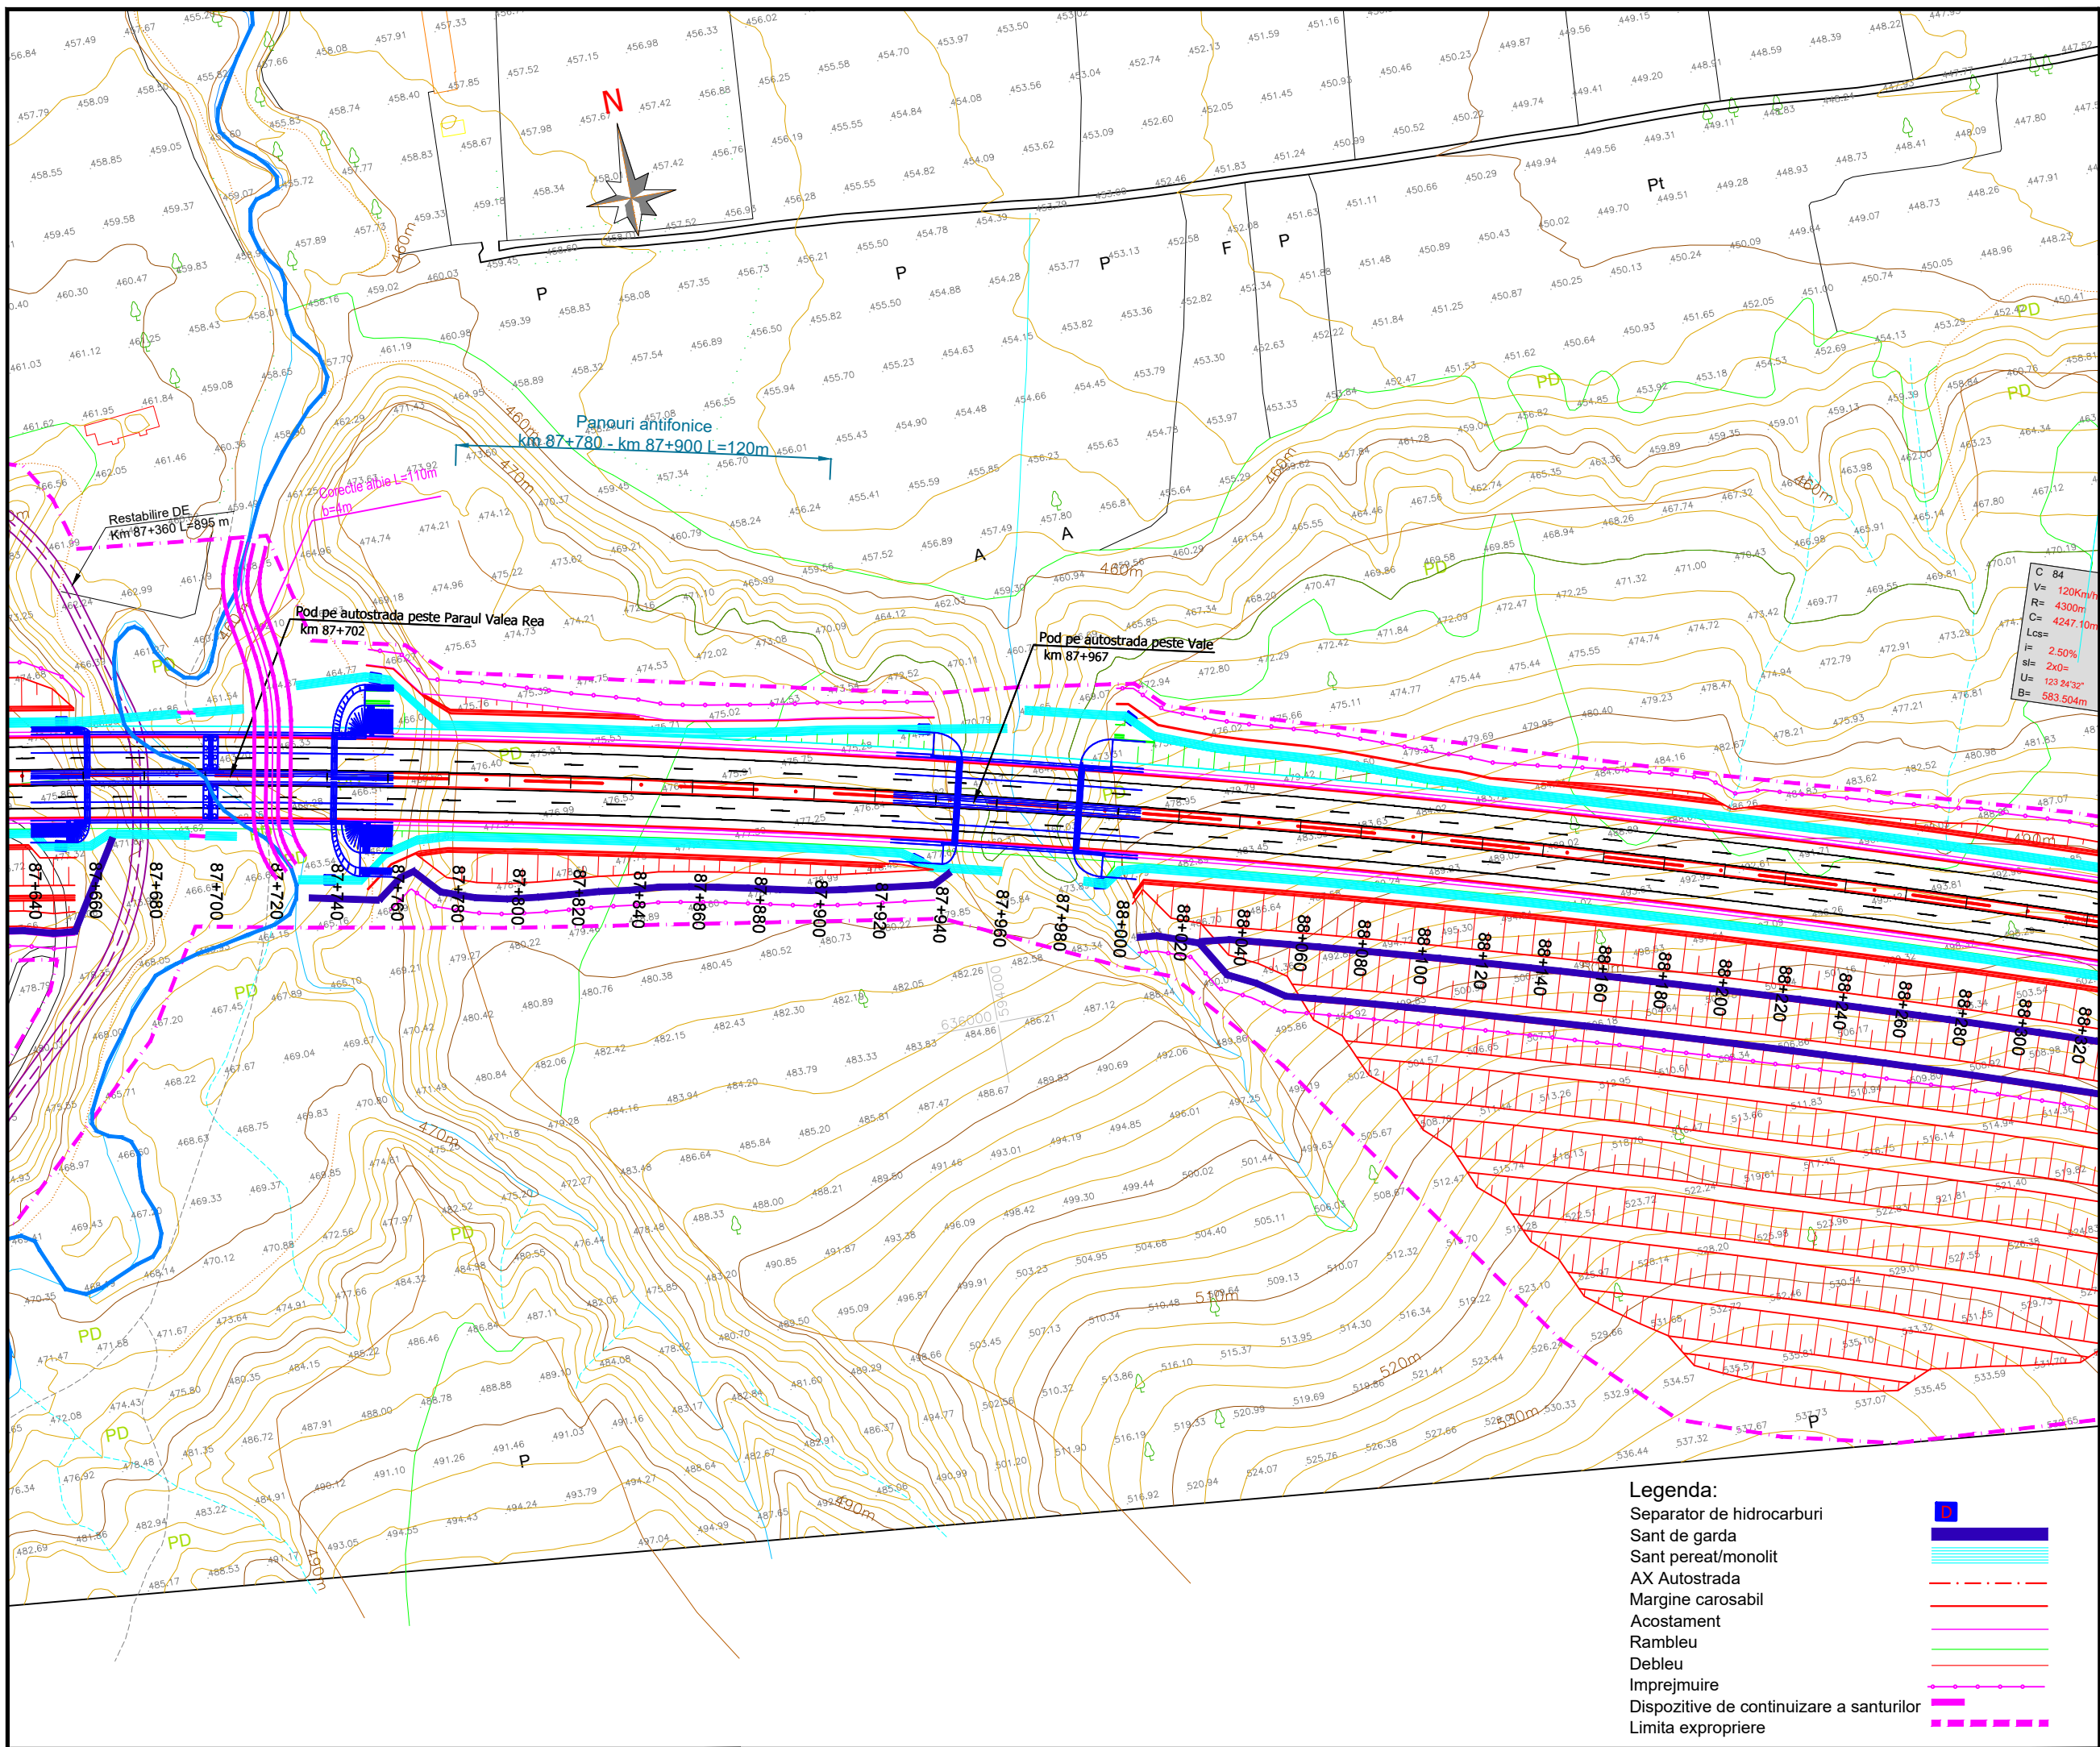


- Legenda:**
- Separator de hidrocarburi ■
 - Sant de garda ▬
 - Sant perat/monolit ▬▬▬
 - AX Autostrada ▬▬▬
 - Margine carosabil ▬
 - Acostament ▬▬
 - Rambleu ▬▬▬
 - Debleu ▬
 - Imprejmuire ▬▬
 - Dispozitive de continuare a santurilor ▬▬▬
 - Limita expropriere ▬▬▬▬

PROIECT CO-FINANȚAT DE UNIUNEA EUROPEANĂ PRIN PROGRAMUL OPERATIONAL INFRASTRUCTURA MARE

UNIUNEA EUROPEANĂ

GUVERNUL ROMÂNIEI

Instrumente Structurale 2014-2020
POIM

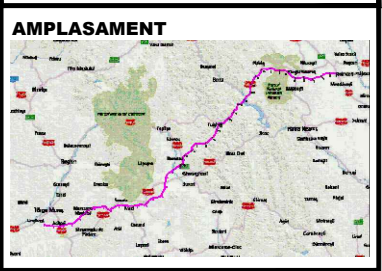

BENEFICIAR

MINISTERUL TRANSPORTURILOR SI INFRASTRUCTURII

COMPANIA NAȚIONALĂ DE ADMINISTRARE A INFRASTRUCTURII RUTIERE

PROIECTANT GENERAL

SUBPROIECTANT

INVESTITIA

COMPLETAREA STUDIULUI DE FEZABILITATE PENTRU AUTOSTRADA TÂRGU MUREȘ-TÂRGU NEAMȚ

Tronson Ditrău-Târgu Neamț
Sector 3 - km 57+800 - km 95+600 (DN15B - DN15C)

FAZA DE PROIECTARE

Studiu de Fezabilitate

Coordonator de proiect ing. CHIOTAN Vlad	Proiectat ing. NETCU Cristian
	Verificat ing. NITA Daniel



Proiect nr:
92/36788 / 28.05.2019

Scara: 1:2000

Data: Februarie 2022

PLAN DE SITUATIE

Cod:MN-T2-S3-D-PS-045 Rev. _04

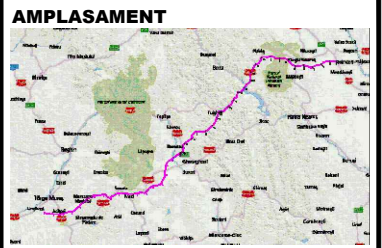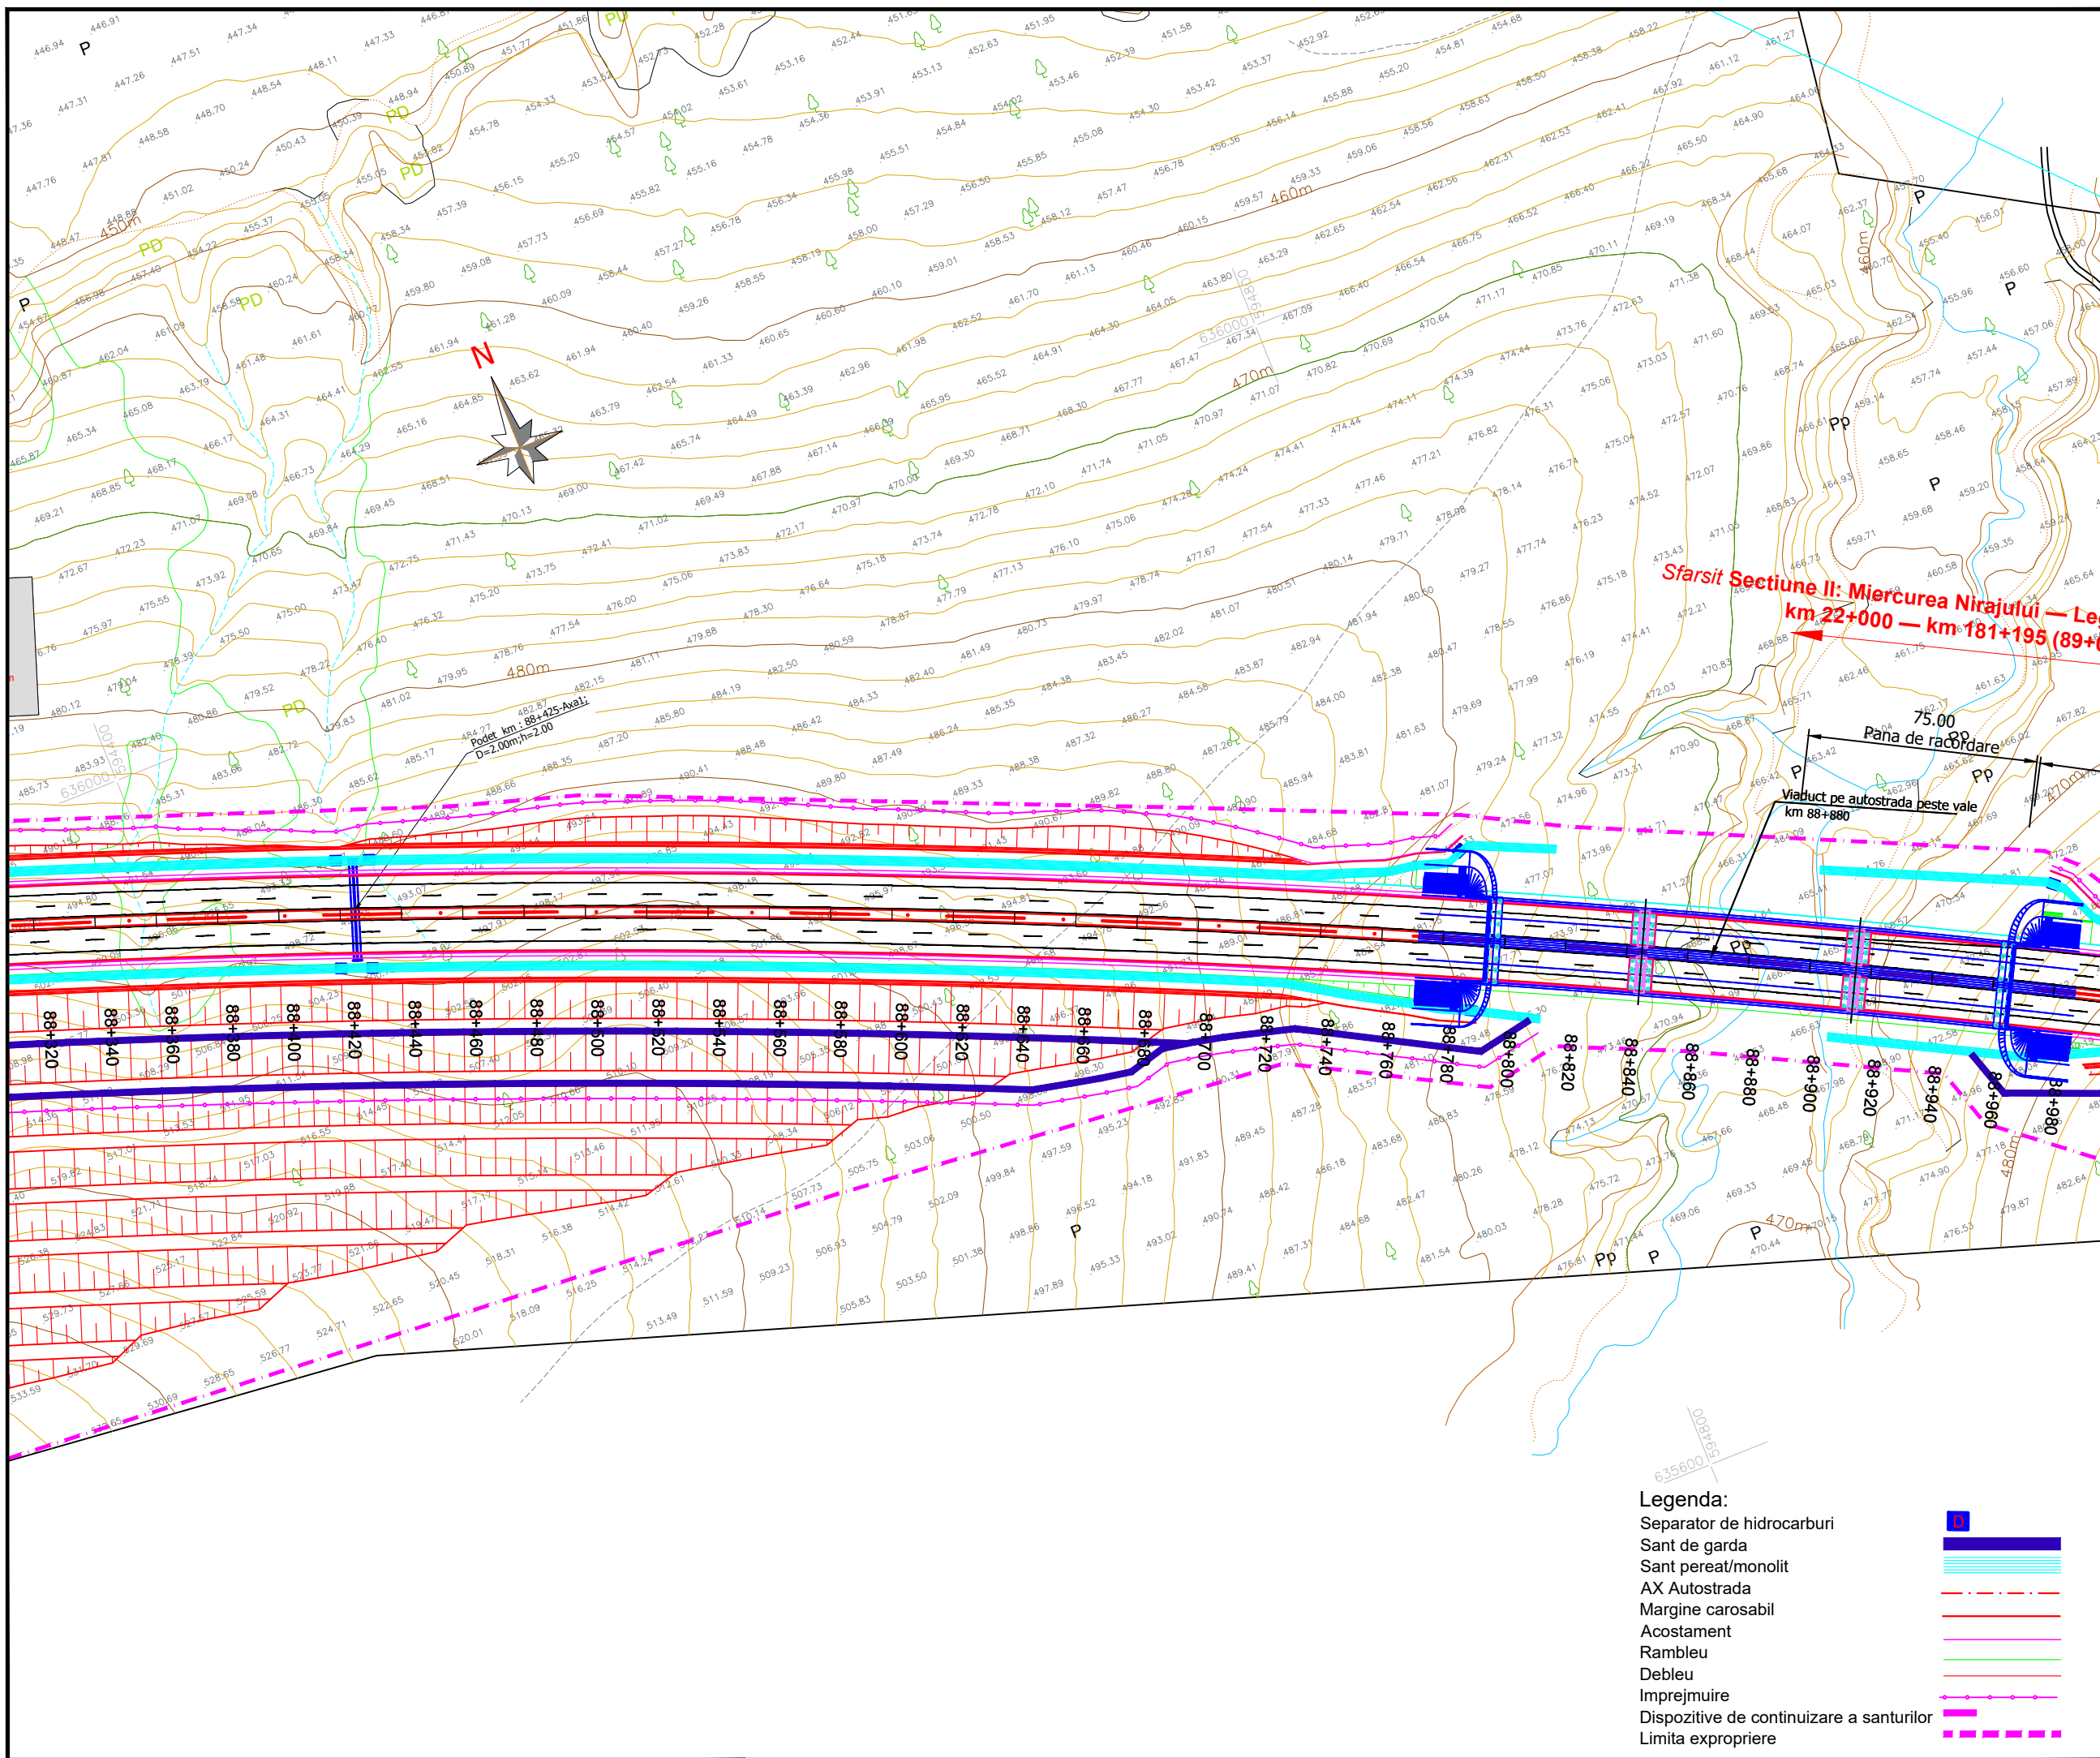

BENEFICIAR

MINISTERUL TRANSPORTURILOR SI INFRASTRUCTURII

COMPANIA NAȚIONALĂ DE ADMINISTRARE A INFRASTRUCTURII RUTIERE

PROIECTANT GENERAL

SUBPROIECTANT

INVESTITIA

COMPLETAREA STUDIULUI DE FEZABILITATE PENTRU AUTOSTRADA TÂRGU MUREȘ-TÂRGU NEAMȚ

Tronson Ditrău-Târgu Neamț
Sector 3 - km 57+800 - km 95+600 (DN15B - DN15C)

FAZA DE PROIECTARE

Studiu de Fezabilitate



Coordonator de proiect ing. CHIOTAN Vlad	Proiectat ing. NETCU Cristian
	Verificat ing. NITA Daniel

Proiect nr:
92/36788 / 28.05.2019

Scara: 1:2000

Data: Februarie 2022

PLAN DE SITUATIE

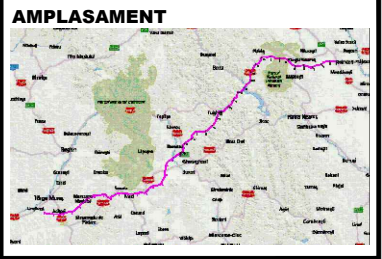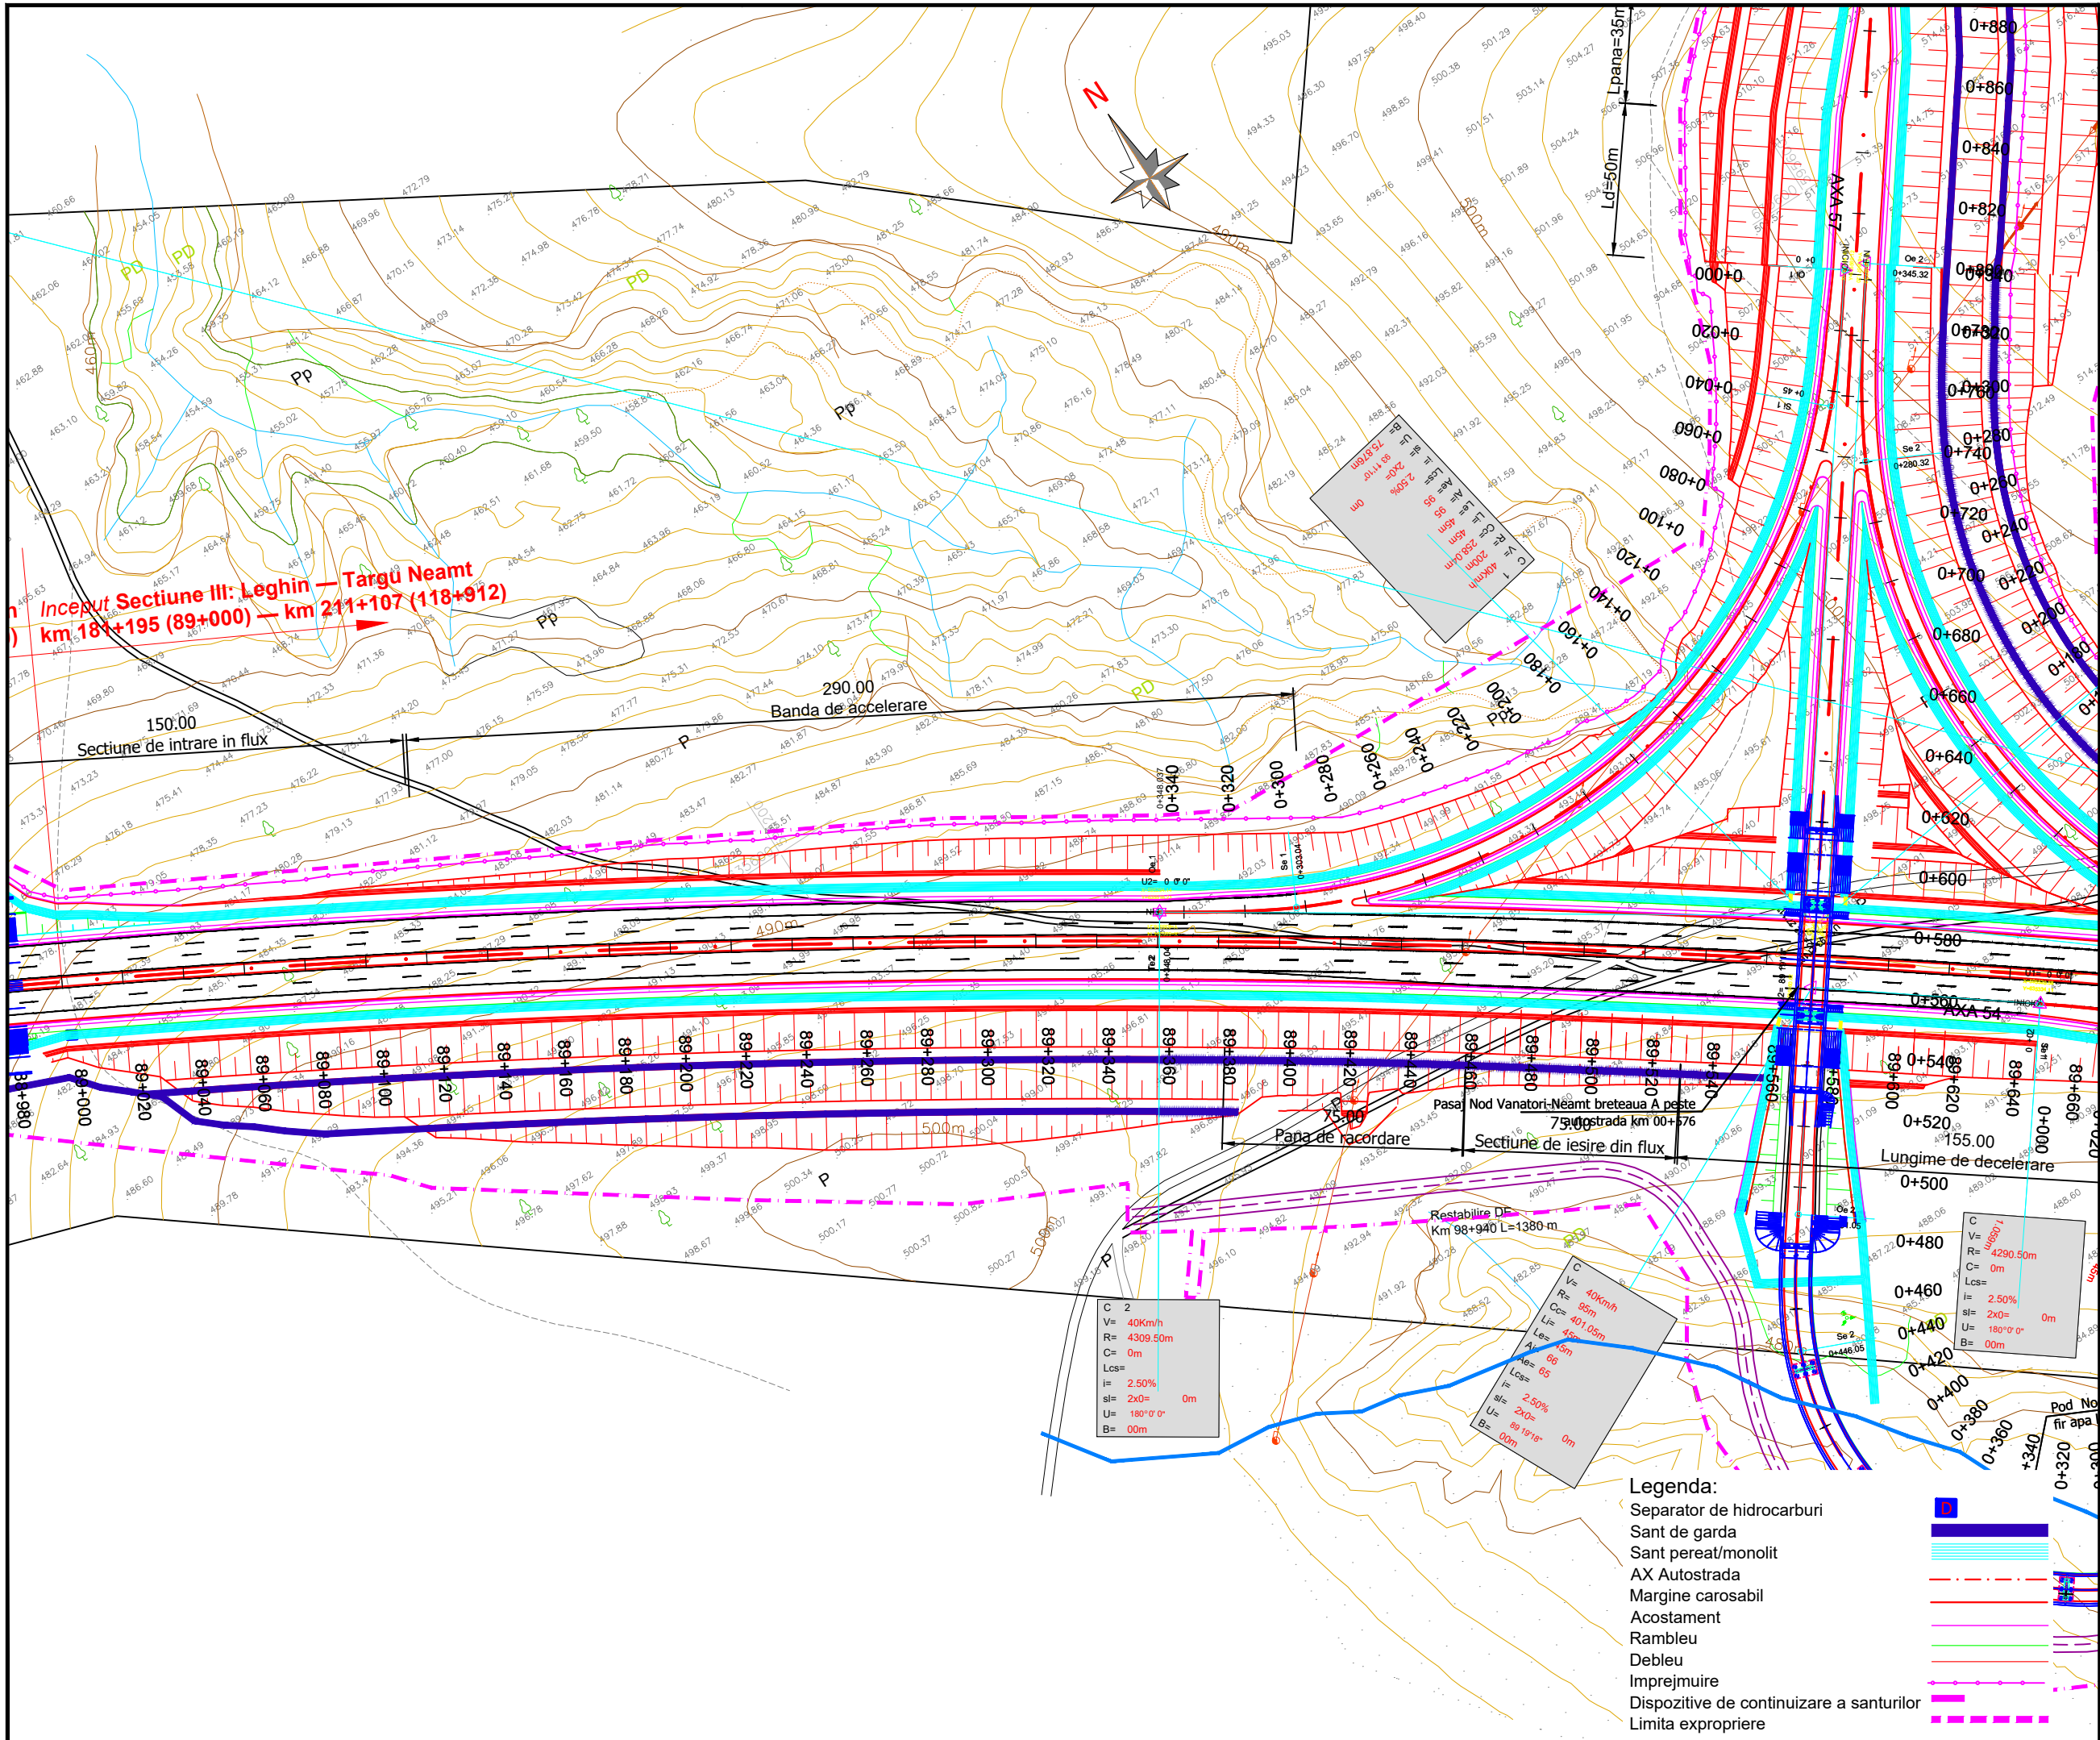

BENEFICIAR

MINISTERUL TRANSPORTURILOR SI INFRASTRUCTURII

COMPANIA NAȚIONALĂ DE ADMINISTRARE A INFRASTRUCTURII RUTIERE

PROIECTANT GENERAL

SUBPROIECTANT

INVESTITIA

COMPLETAREA STUDIULUI DE FEZABILITATE PENTRU AUTOSTRADA TÂRGU MUREȘ-TÂRGU NEAMȚ

Tronson Ditrău-Târgu Neamț
Sector 3 - km 57+800 - km 95+600
(DN15B - DN15C)

FAZA DE PROIECTARE

Studiu de Fezabilitate



Coordonator de proiect ing. CHIOTAN Vlad	Proiectat ing. NETCU Cristian
Verificat ing. NITA Daniel	

Proiect nr:
92/36788 / 28.05.2019

Scara: 1:2000

Data: Februarie 2022

PLAN DE SITUATIE

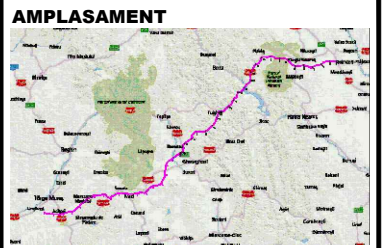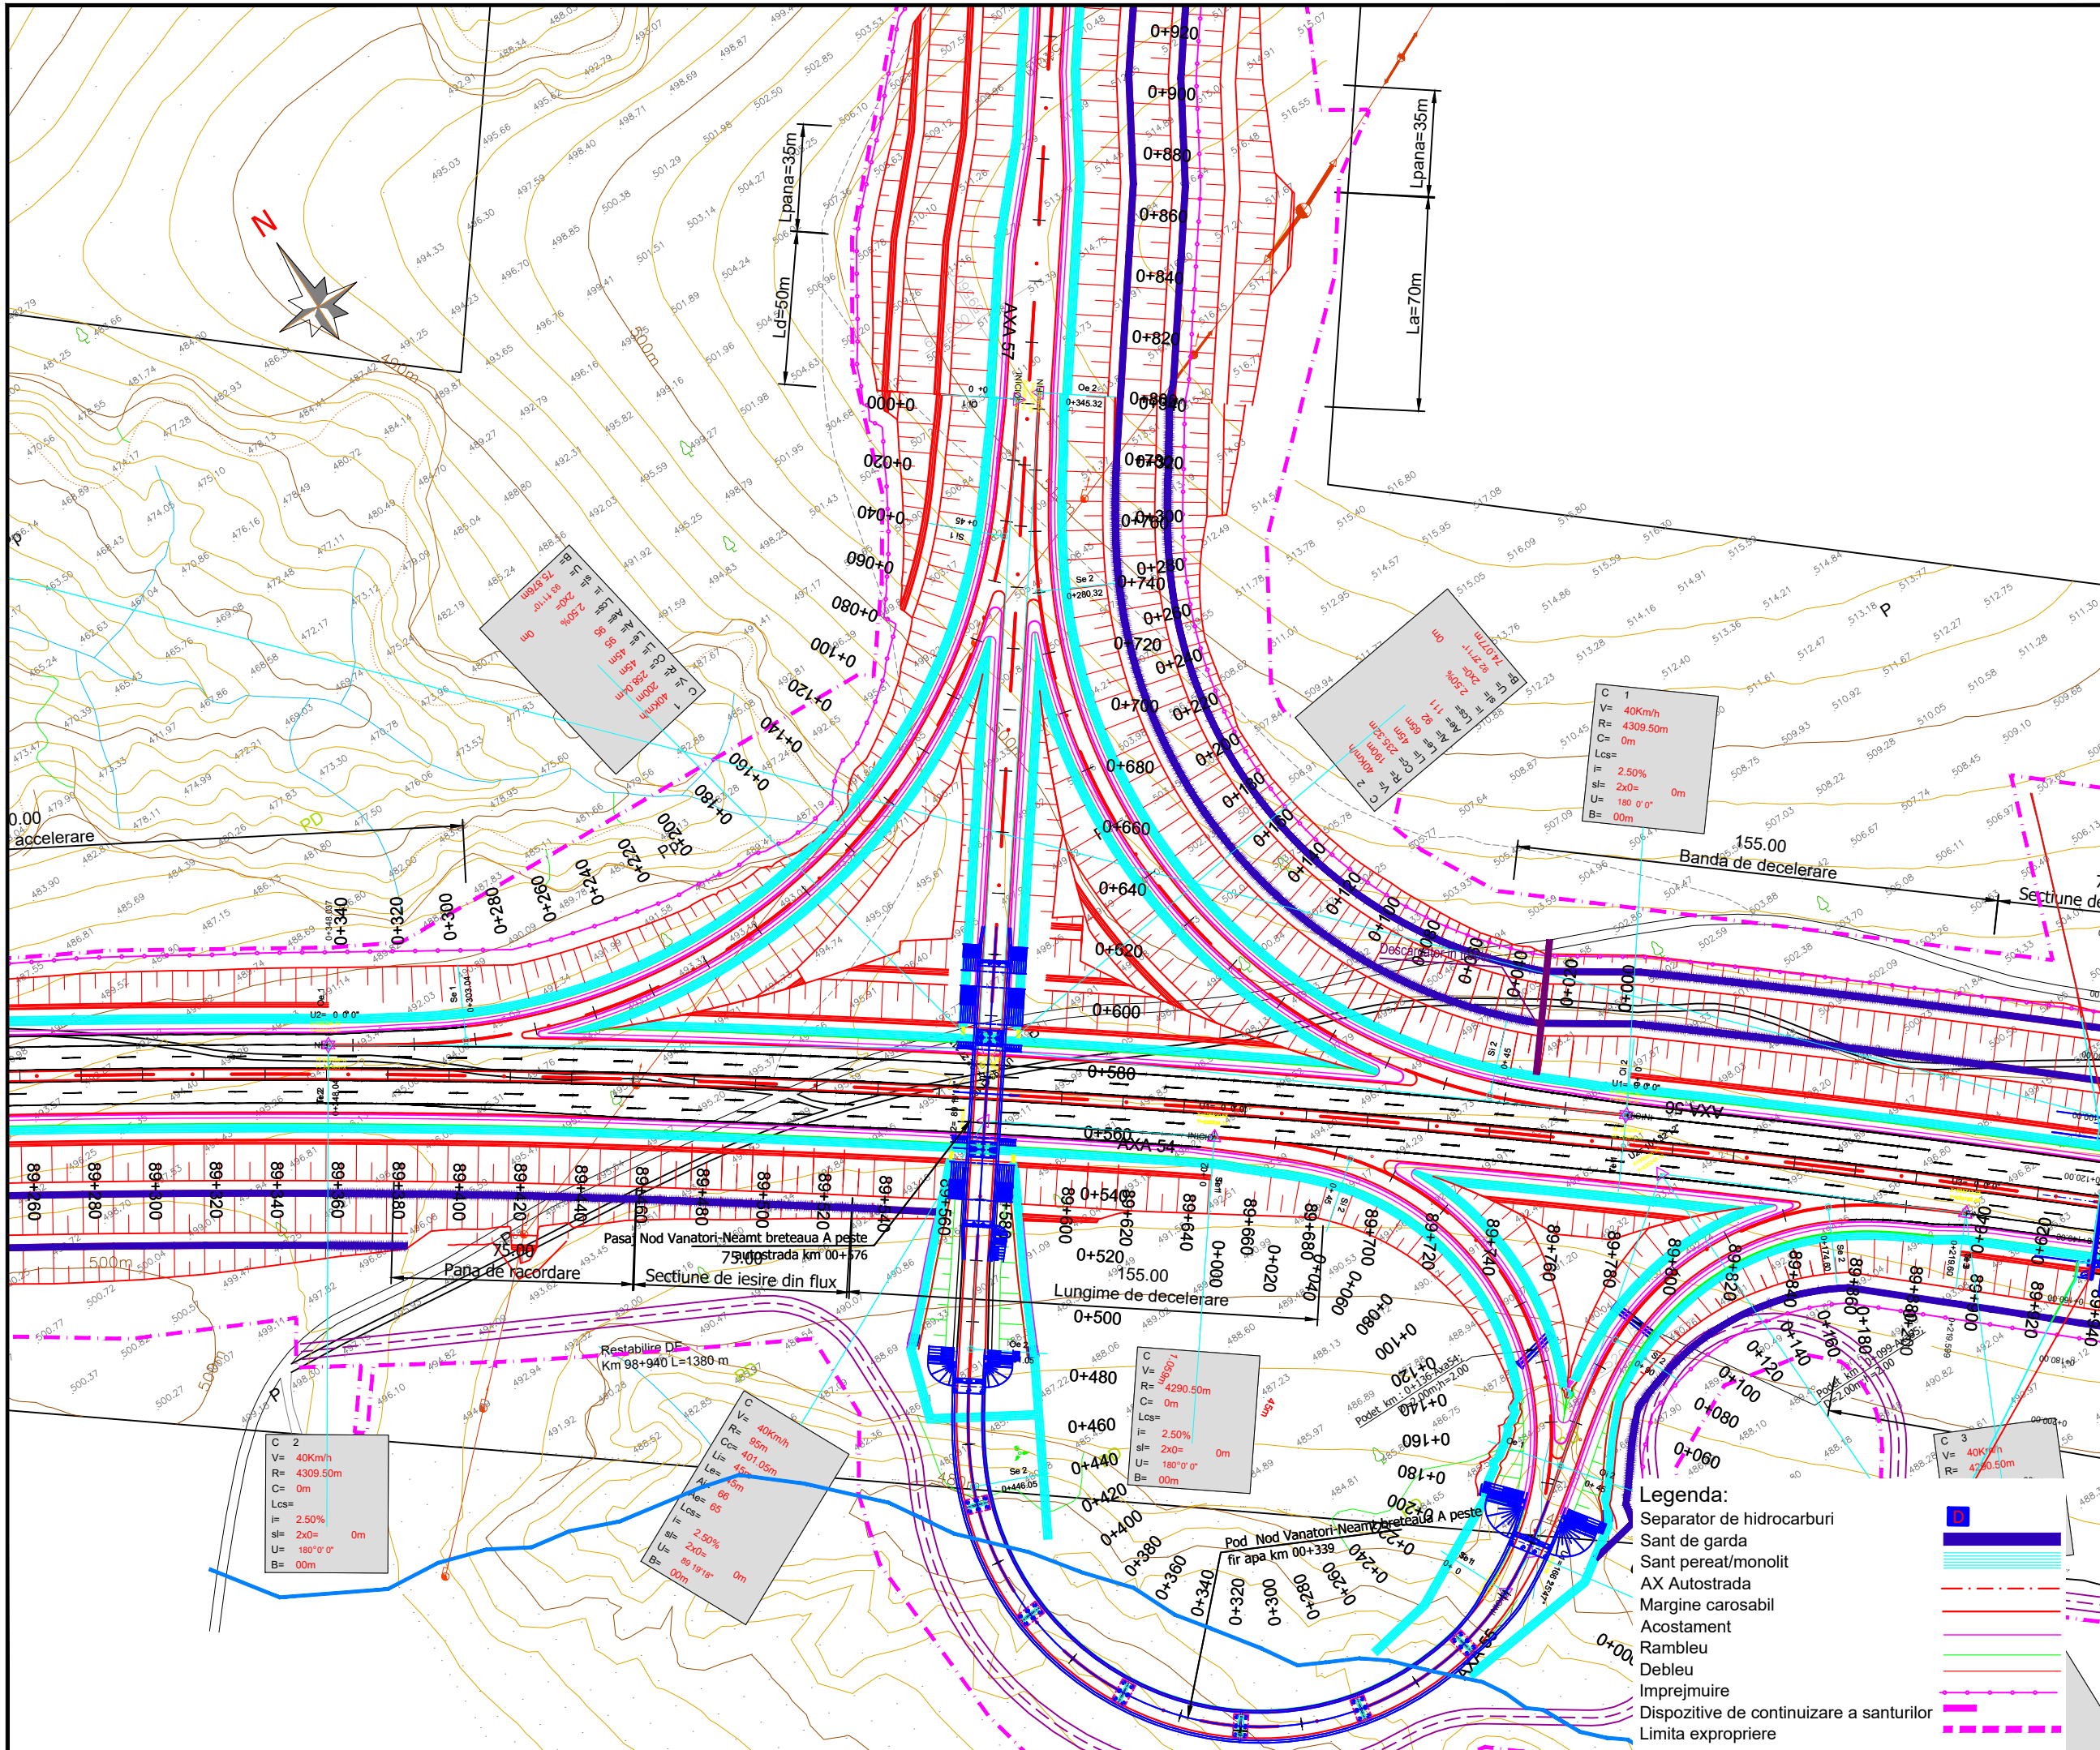

BENEFICIAR

MINISTERUL TRANSPORTURILOR SI INFRASTRUCTURII

COMPANIA NAȚIONALĂ DE ADMINISTRARE A INFRASTRUCTURII RUTIERE

PROIECTANT GENERAL

acciona

SUBPROIECTANT

INVESTITIA

COMPLETAREA STUDIULUI DE FEZABILITATE PENTRU AUTOSTRADA TÂRGU MUREȘ-TÂRGU NEAMȚ

Tronson Ditrău-Târgu Neamț
Sector 3 - km 57+800 - km 95+600
(DN15B - DN15C)

FAZA DE PROIECTARE

Studiu de Fezabilitate

Coordonator de proiect ing. CHIOTAN Vlad	Proiectat ing. NETCU Cristian
	Verificat ing. NITA Daniel


Proiect nr:
92/36788 / 28.05.2019

Scara: 1:2000

Data: Februarie 2022

PLAN DE SITUATIE


- Legenda:**
- Separator de hidrocarburi
 - Sant de garda
 - Sant peret/monolit
 - AX Autostrada
 - Margine carosabil
 - Acostament
 - Rambleu
 - Debleu
 - Imprejmuire
 - Dispozitive de continuare a santurilor
 - Limita expropriere

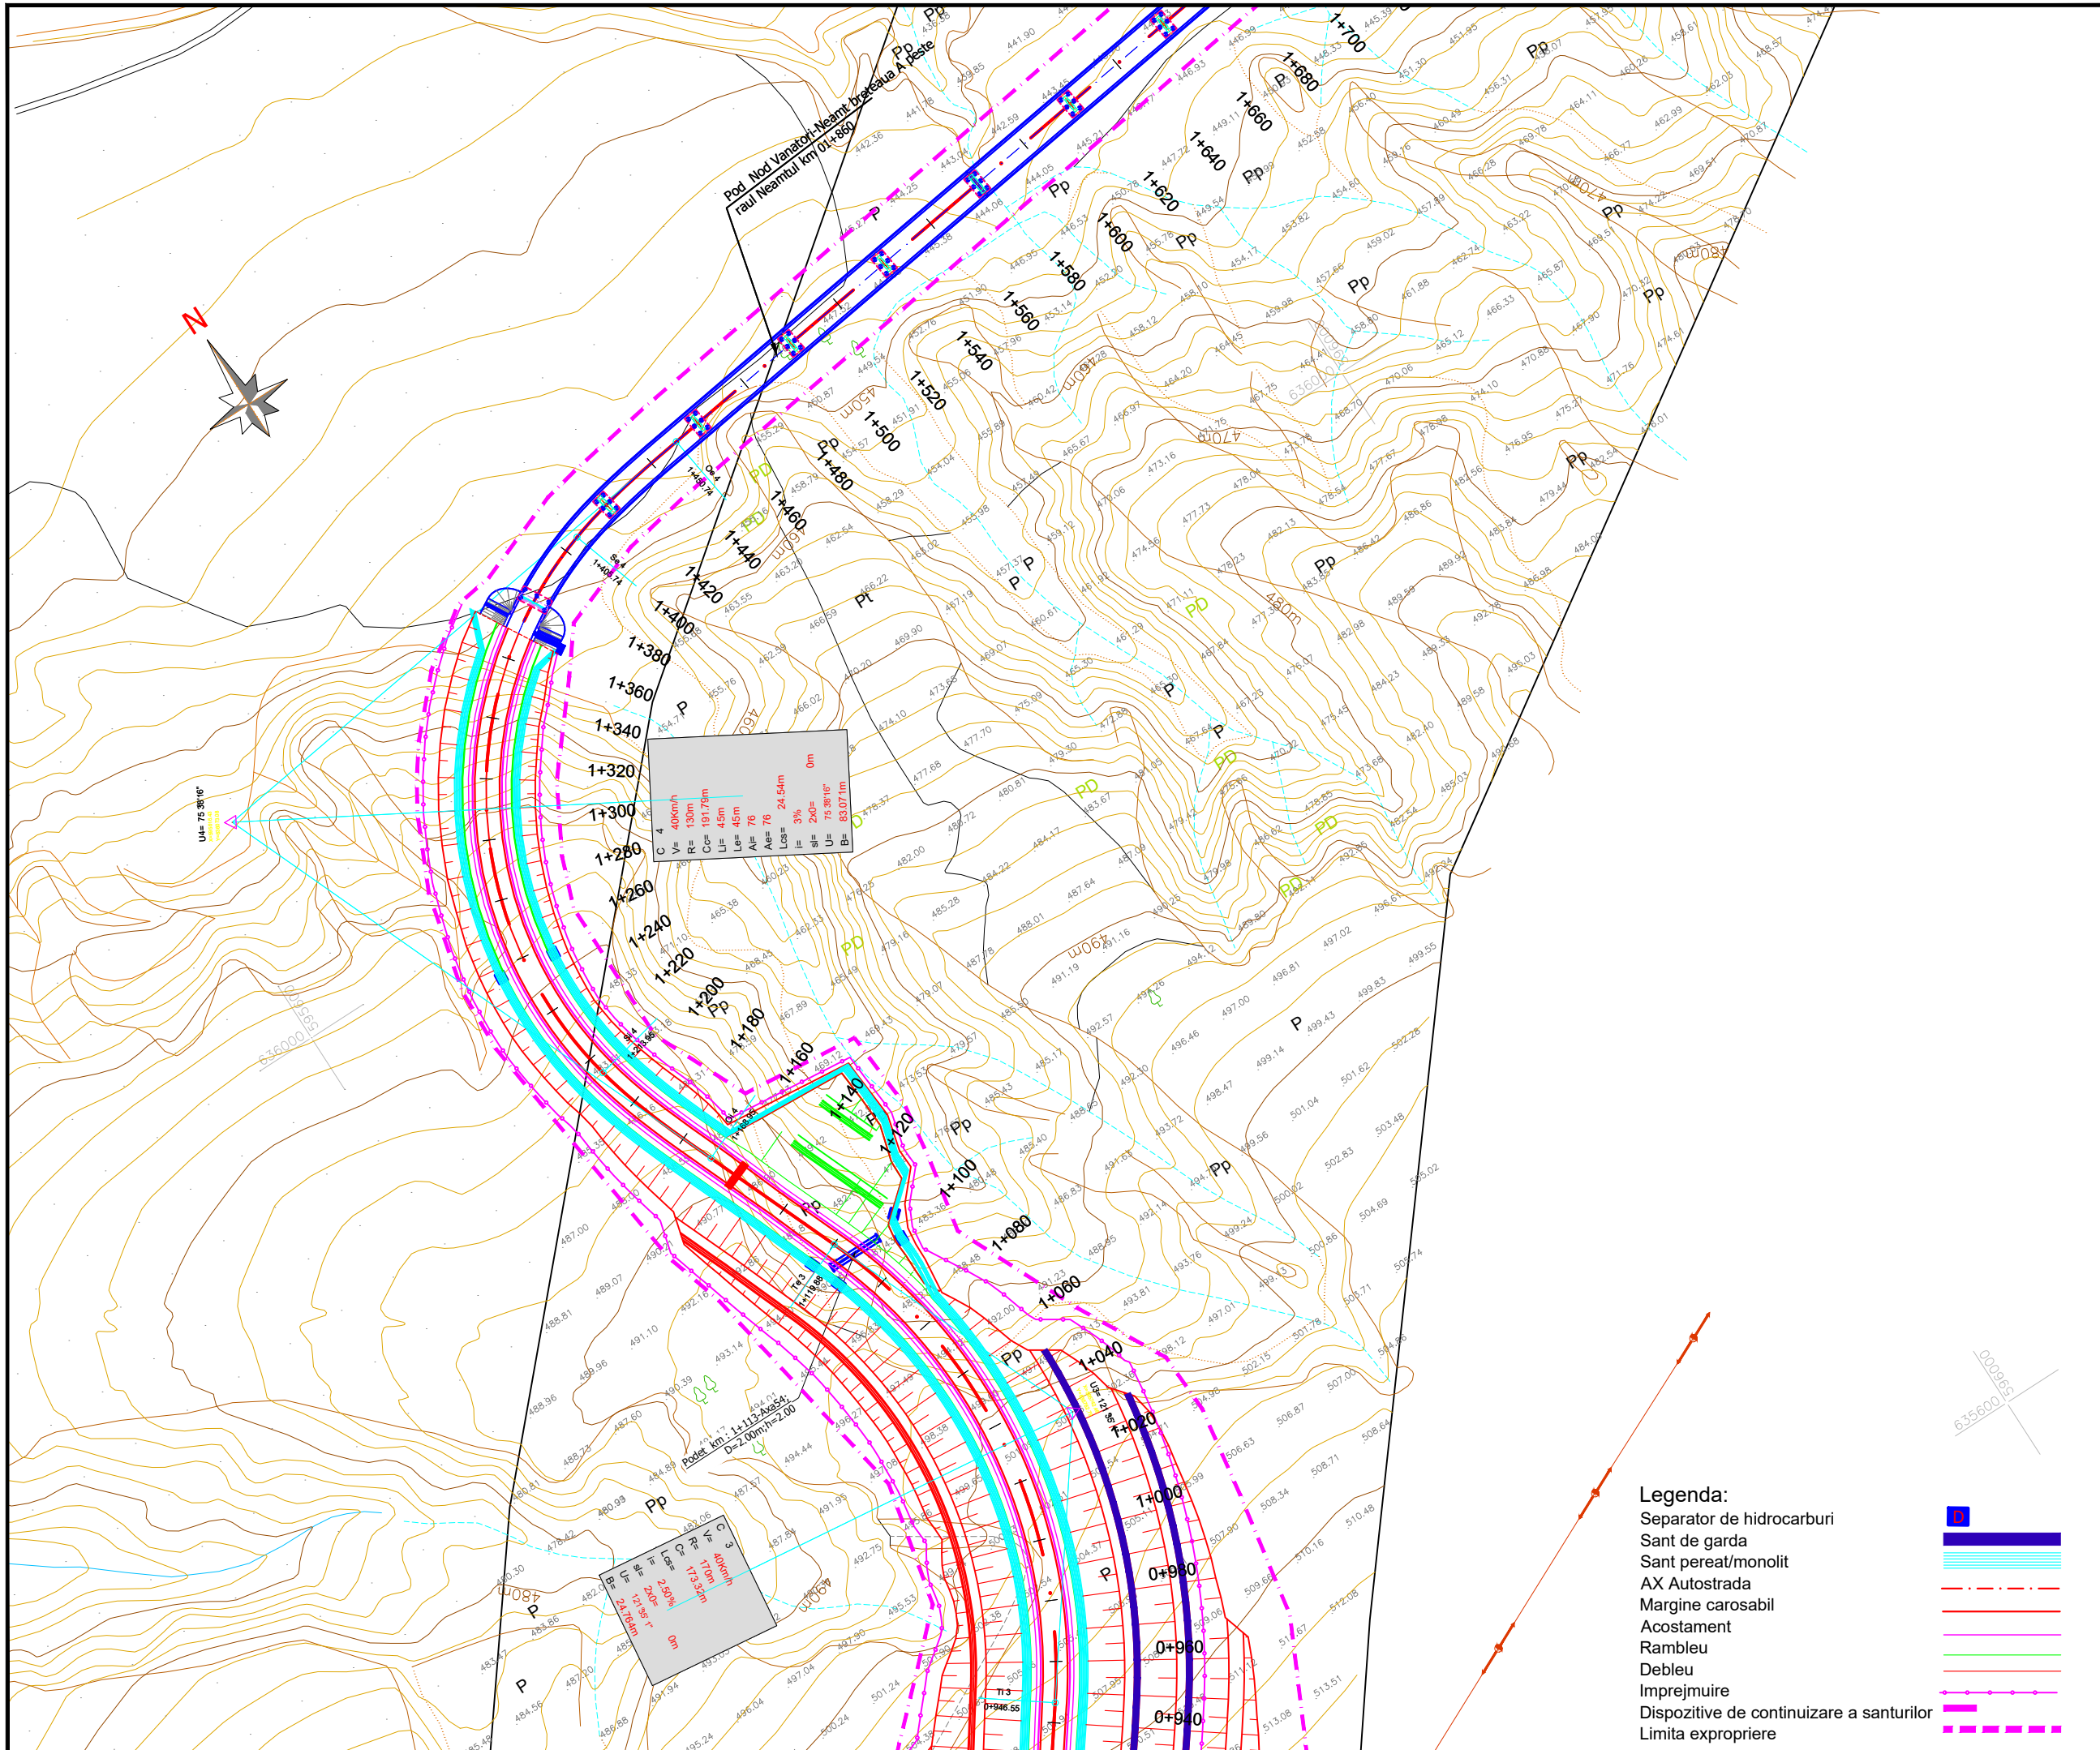

C	4	400m/h
V		130m
R		1917.9m
Cc		45m
L		45m
Lc		76
A		76
Lcs		24.54m
I		3%
B		2.00
U		75.3816'
B		83.071m
		0m

C	3	100m/h
V		170m
R		173.3m
Cc		2.70m
L		2.70m
Lc		2.70m
A		2.70m
Lcs		2.70m
I		2.00
B		2.00
U		173.3m
B		0m

- Legenda:**
- Separator de hidrocarburi
 - Sant de garda
 - Sant pereat/monolit
 - AX Autostrada
 - Margine carosabil
 - Acostament
 - Rambleu
 - Debleu
 - Imprejmuire
 - Dispozitive de continuare a santurilor
 - Limita expropriere

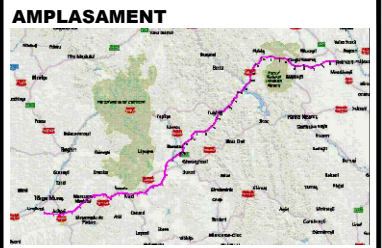

BENEFICIAR

MINISTERUL TRANSPORTURILOR SI INFRASTRUCTURII

COMPANIA NAȚIONALĂ DE ADMINISTRARE A INFRASTRUCTURII RUTIERE

PROIECTANT GENERAL

SUBPROIECTANT

INVESTITIA

COMPLETAREA STUDIULUI DE FEZABILITATE PENTRU AUTOSTRADA TÂRGU MUREȘ-TÂRGU NEAMȚ

Tronson Ditrău-Târgu Neamț
Sector 3 - km 57+800 - km 95+600
(DN15B - DN15C)

FAZA DE PROIECTARE

Studiu de Fezabilitate



Coordonator de proiect ing. CHIOTAN Vlad	Proiectat ing. NETCU Cristian
	Verificat ing. NITA Daniel

Proiect nr:
92/36788 / 28.05.2019

Scara: 1:2000

Data: Februarie 2022

PLAN DE SITUATIE

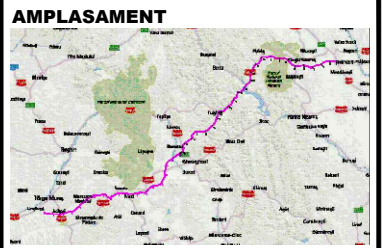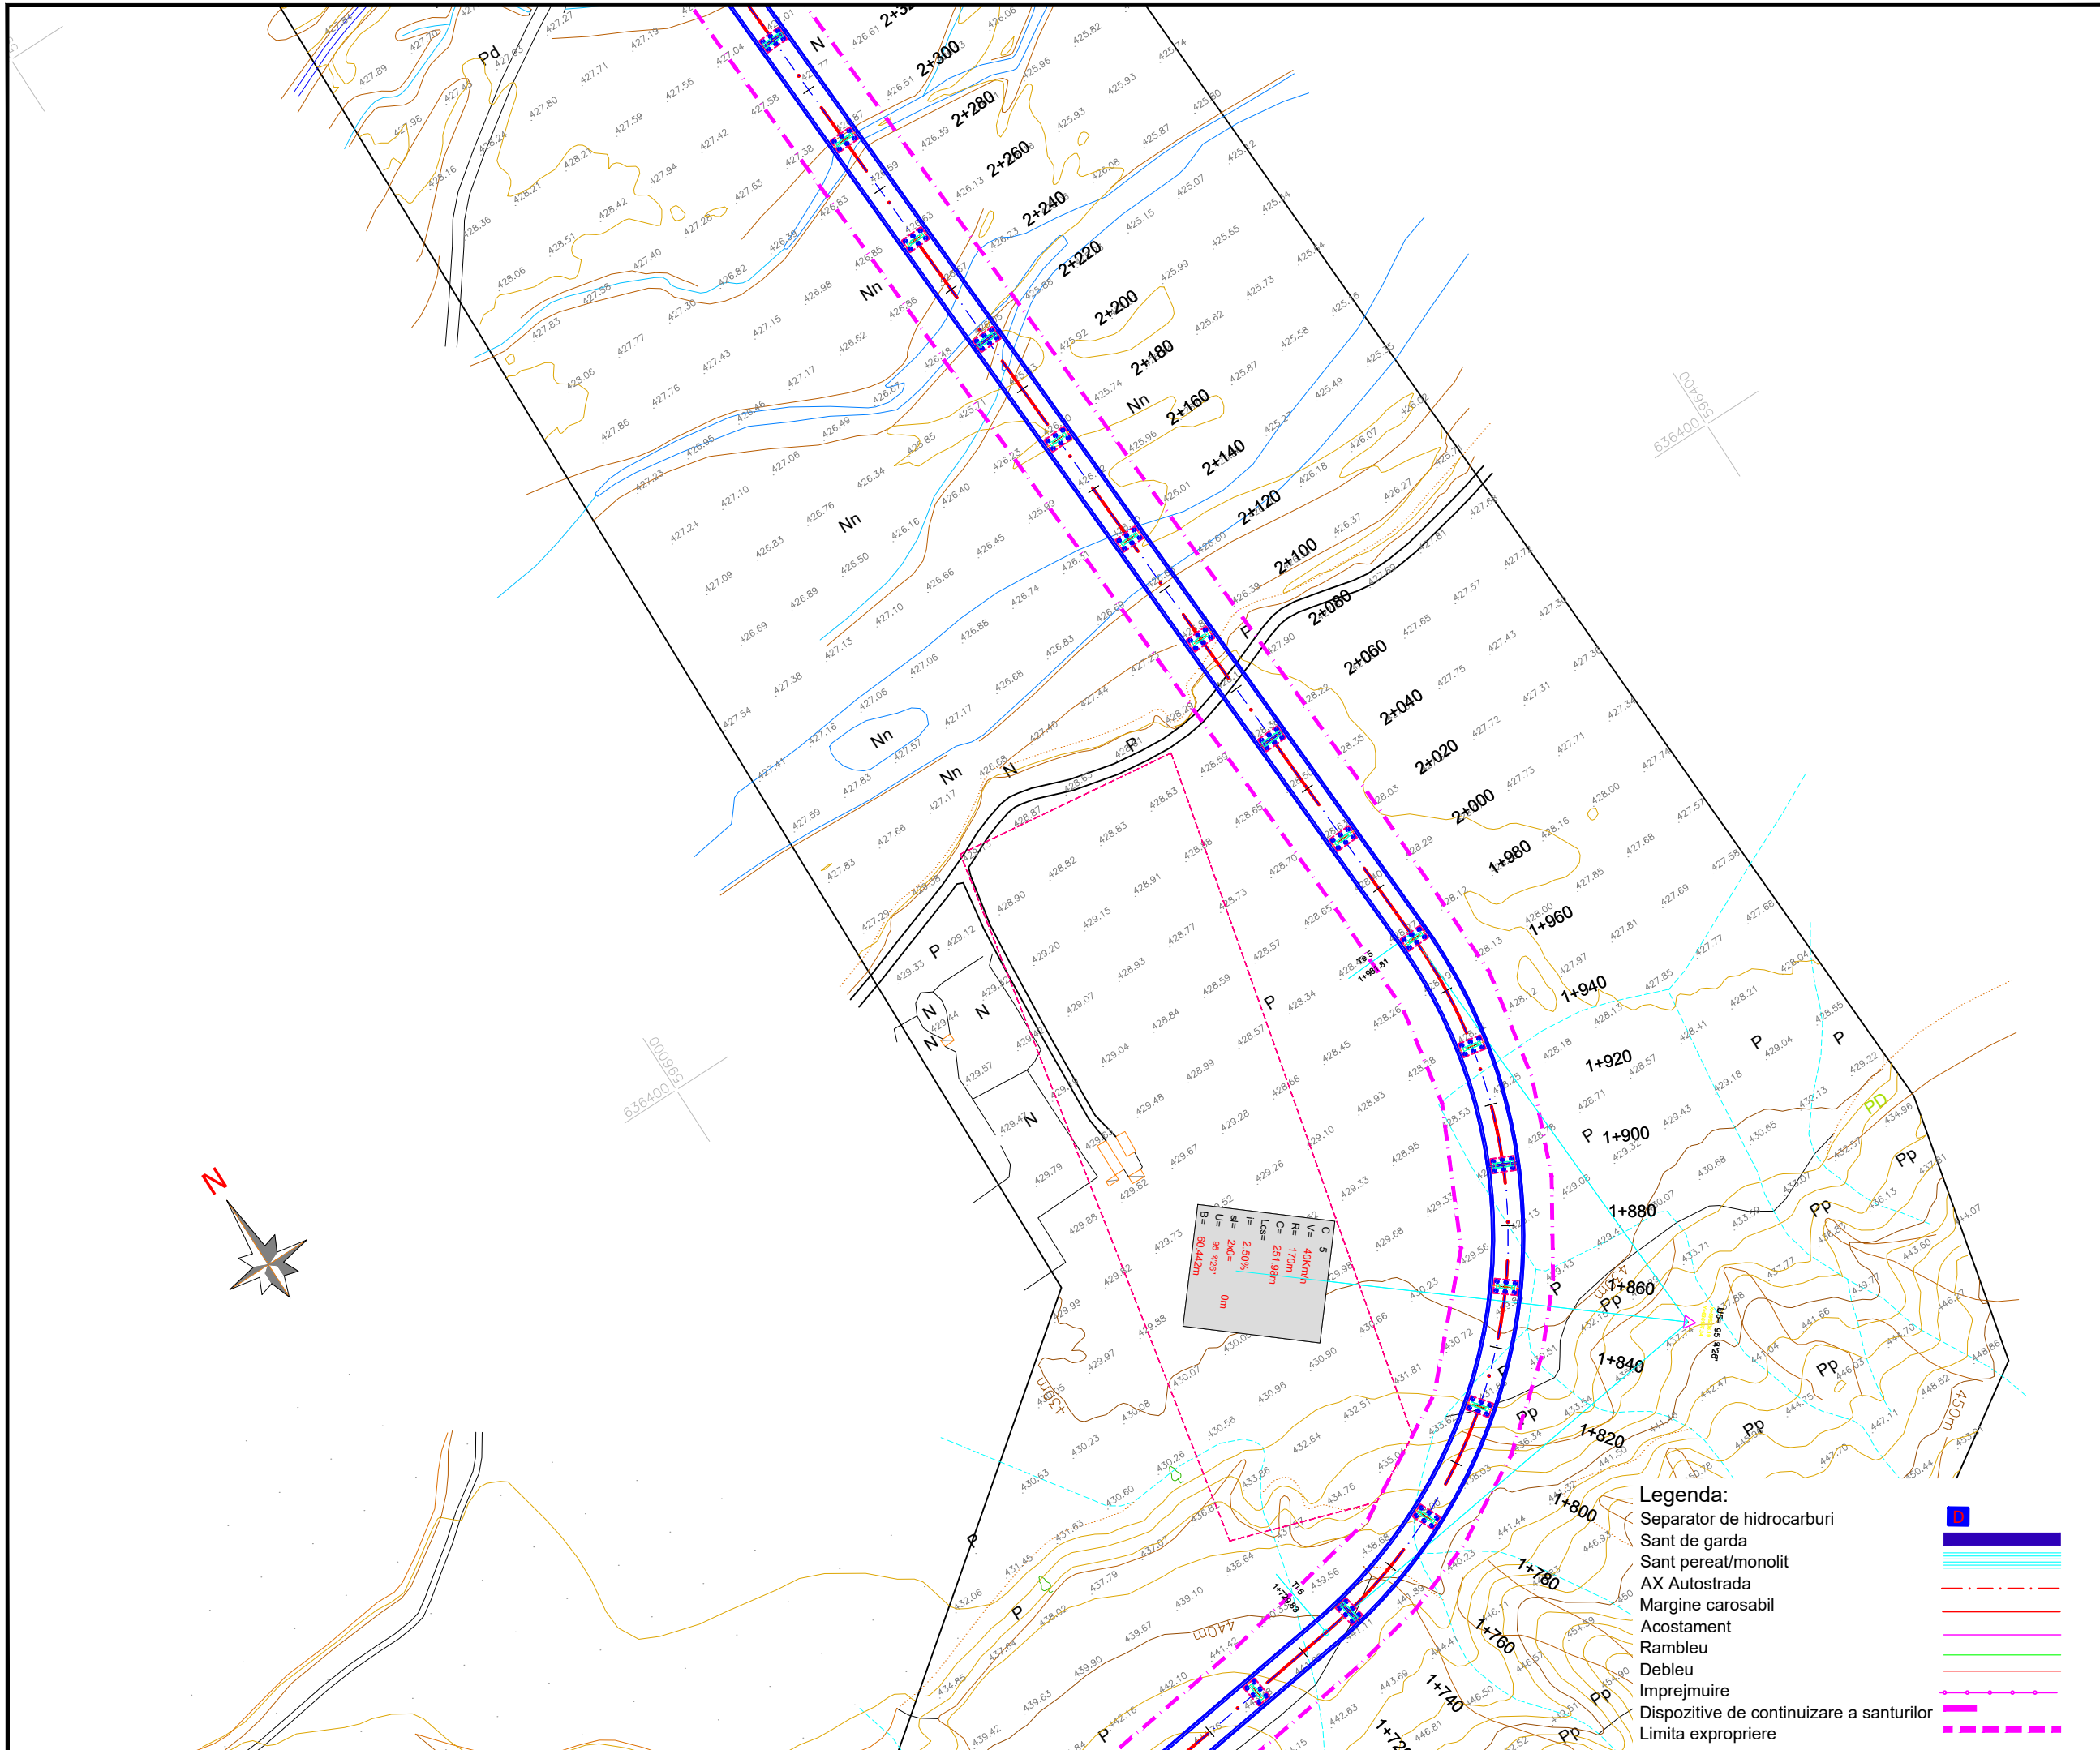

BENEFICIAR

MINISTERUL TRANSPORTURILOR SI INFRASTRUCTURII
COMPANIA NAȚIONALĂ DE ADMINISTRARE A INFRASTRUCTURII RUTIERE

PROIECTANT GENERAL

SUBPROIECTANT

INVESTITIA

COMPLETAREA STUDIULUI DE FEZABILITATE PENTRU AUTOSTRADA TÂRGU MUREȘ-TÂRGU NEAMȚ

Tronson Ditrău-Târgu Neamț
Sector 3 - km 57+800 - km 95+600
(DN15B - DN15C)

FAZA DE PROIECTARE

Studiu de Fezabilitate



Coordonator de proiect ing. CHIOTAN Vlad	Proiectat ing. NETCU Cristian
	Verificat ing. NITA Daniel

Proiect nr:
92/36788 / 28.05.2019

Scara: 1:2000

Data: Februarie 2022

PLAN DE SITUATIE

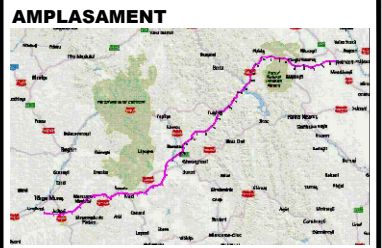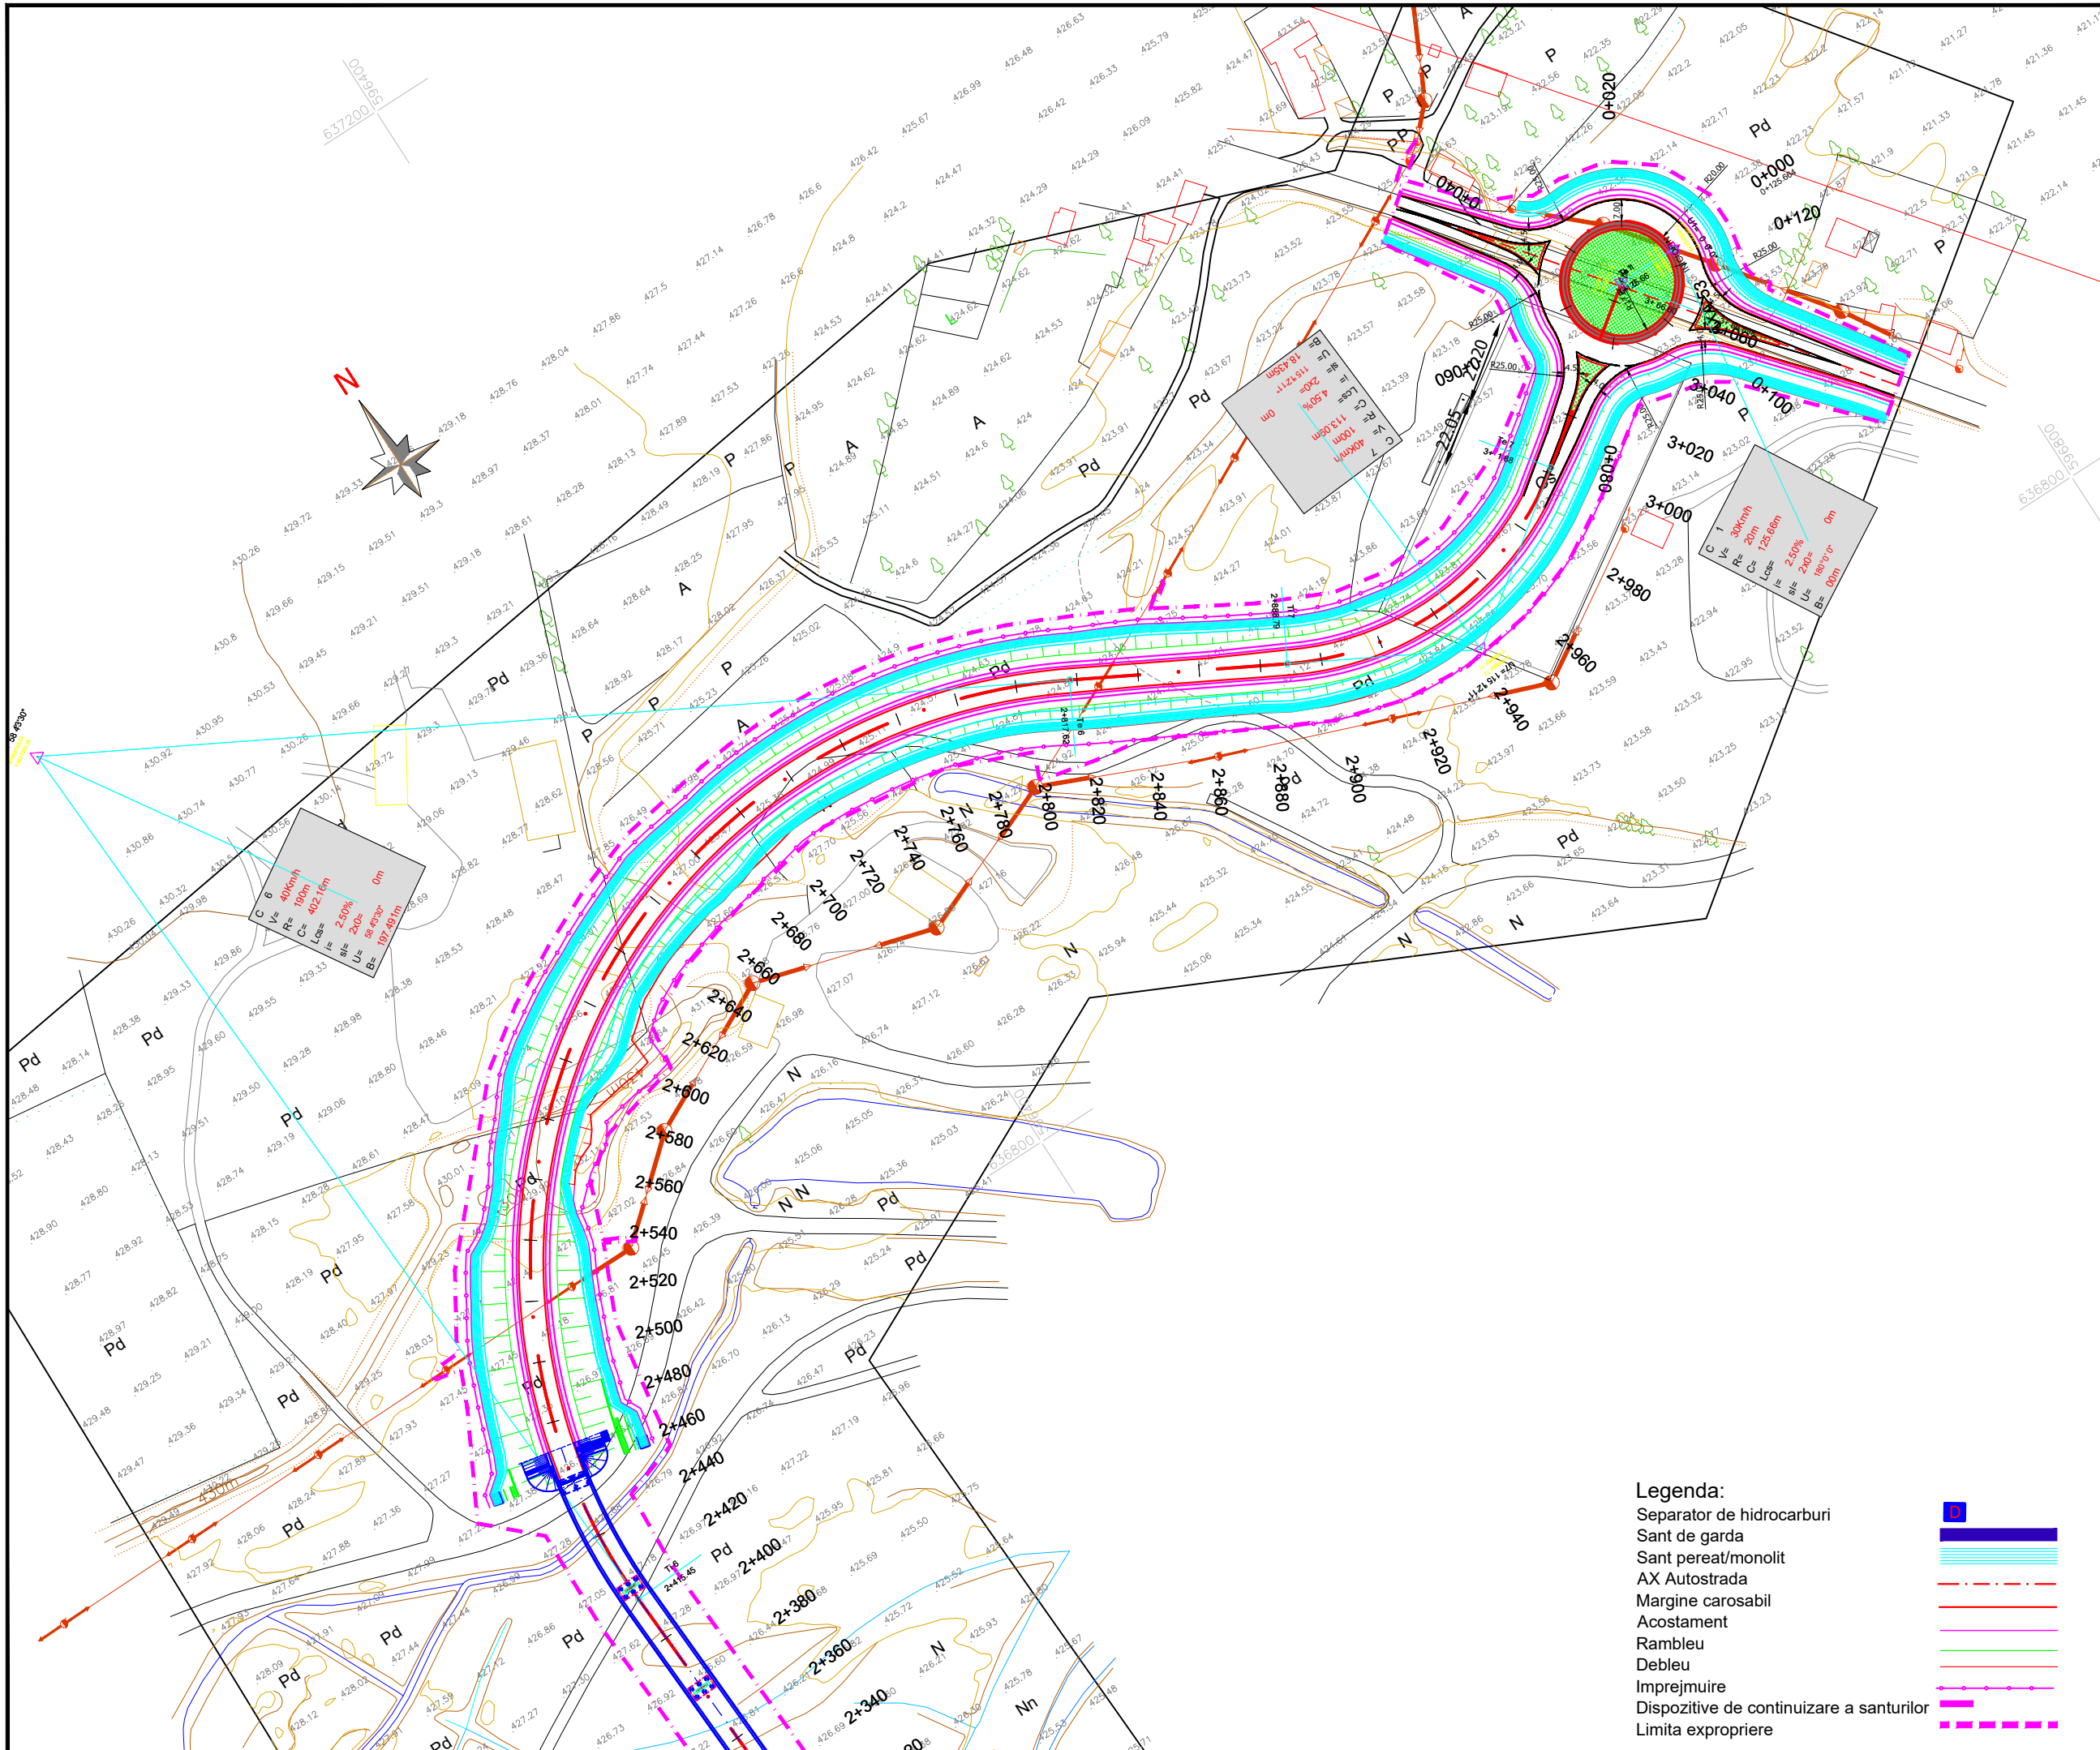

BENEFICIAR

MINISTERUL TRANSPORTURILOR ȘI INFRASTRUCTURII

COMPANIA NAȚIONALĂ DE ADMINISTRARE A INFRASTRUCTURII RUTIERE

PROIECTANT GENERAL

SUBPROIECTANT

INVESTITIA

COMPLETAREA STUDIULUI DE FEZABILITATE PENTRU AUTOSTRADA TÂRGU MUREȘ-TÂRGU NEAMȚ

Tronson Ditrău-Târgu Neamț
Sector 3 - km 57+800 - km 95+600
(DN15B - DN15C)

FAZA DE PROIECTARE

Studiu de Fezabilitate

Coordonator de proiect ing. CHIOTAN Vlad	Proiectat ing. NETCU Cristian
	Verificat ing. NITA Daniel


Proiect nr:
92/36788 / 28.05.2019

Scara: 1:2000


Data: Februarie 2022

PLAN DE SITUATIE

- Legenda:**
- Separator de hidrocarburi
 - Sant de garda
 - Sant perezat/monolit
 - AX Autostrada
 - Margine carosabil
 - Acostament
 - Rambleu
 - Debleu
 - Imprejurire
 - Dispozitive de continuare a santurilor
 - Limita expropriere

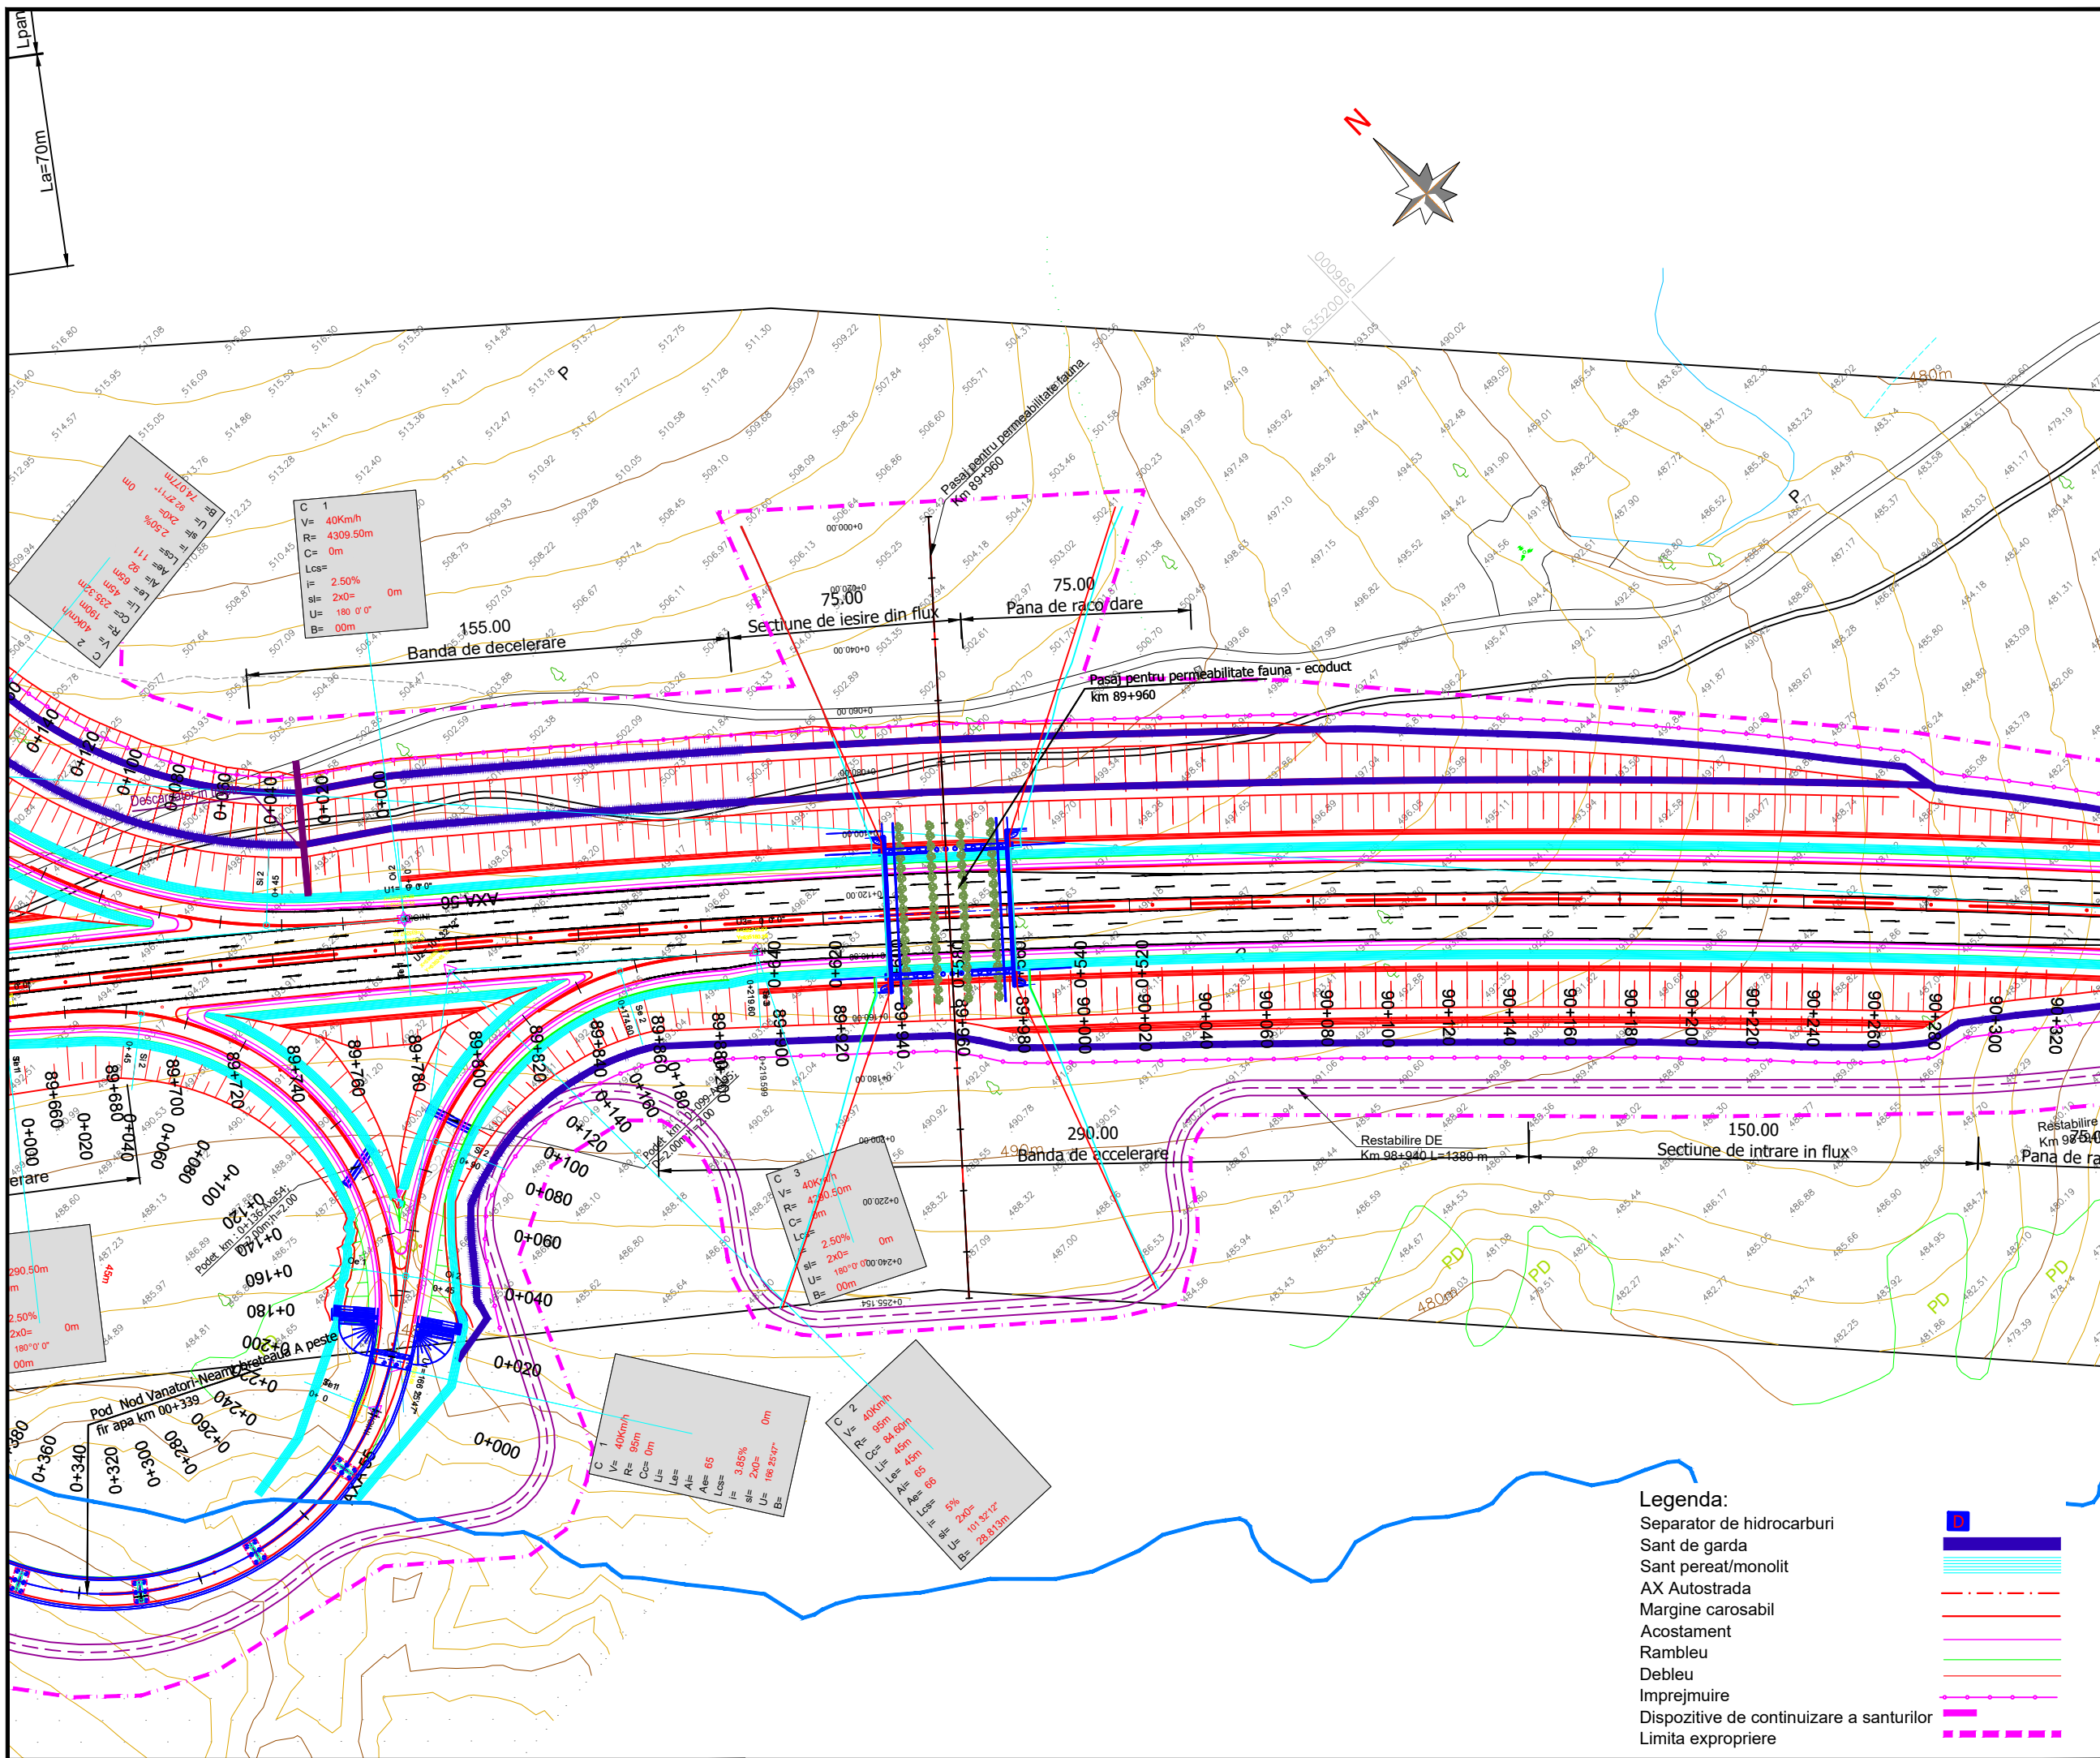

- Legenda:**
- Separator de hidrocarburi
 - Sant de garda
 - Sant peret/monolit
 - AX Autostrada
 - Margine carosabil
 - Acostament
 - Rambleu
 - Debleu
 - Imprejmuire
 - Dispozitive de continuare a santurilor
 - Limita expropriere

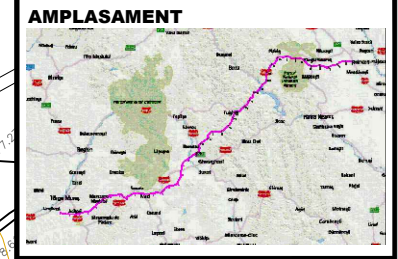

BENEFICIAR

MINISTERUL TRANSPORTURILOR SI INFRASTRUCTURII
COMPANIA NAȚIONALĂ DE ADMINISTRARE A INFRASTRUCTURII RUTIERE

PROIECTANT GENERAL

SUBPROIECTANT

INVESTITIA

COMPLETAREA STUDIULUI DE FEZABILITATE PENTRU AUTOSTRADA TÂRGU MUREȘ-TÂRGU NEAMȚ

Tronson Ditrău-Târgu Neamț Sector 3 - km 57+800 - km 95+600 (DN15B - DN15C)

FAZA DE PROIECTARE
Studiu de Fezabilitate



Coordonator de proiect ing. CHIOTAN Vlad	Proiectat ing. NETCU Cristian
	Verificat ing. NITA Daniel

Proiect nr:
92/36788 / 28.05.2019

Scara: 1:2000

Data: Februarie 2022

PLAN DE SITUATIE

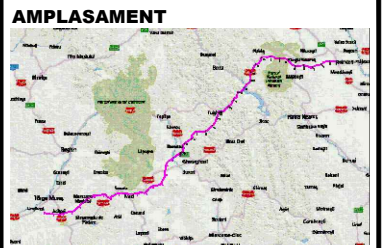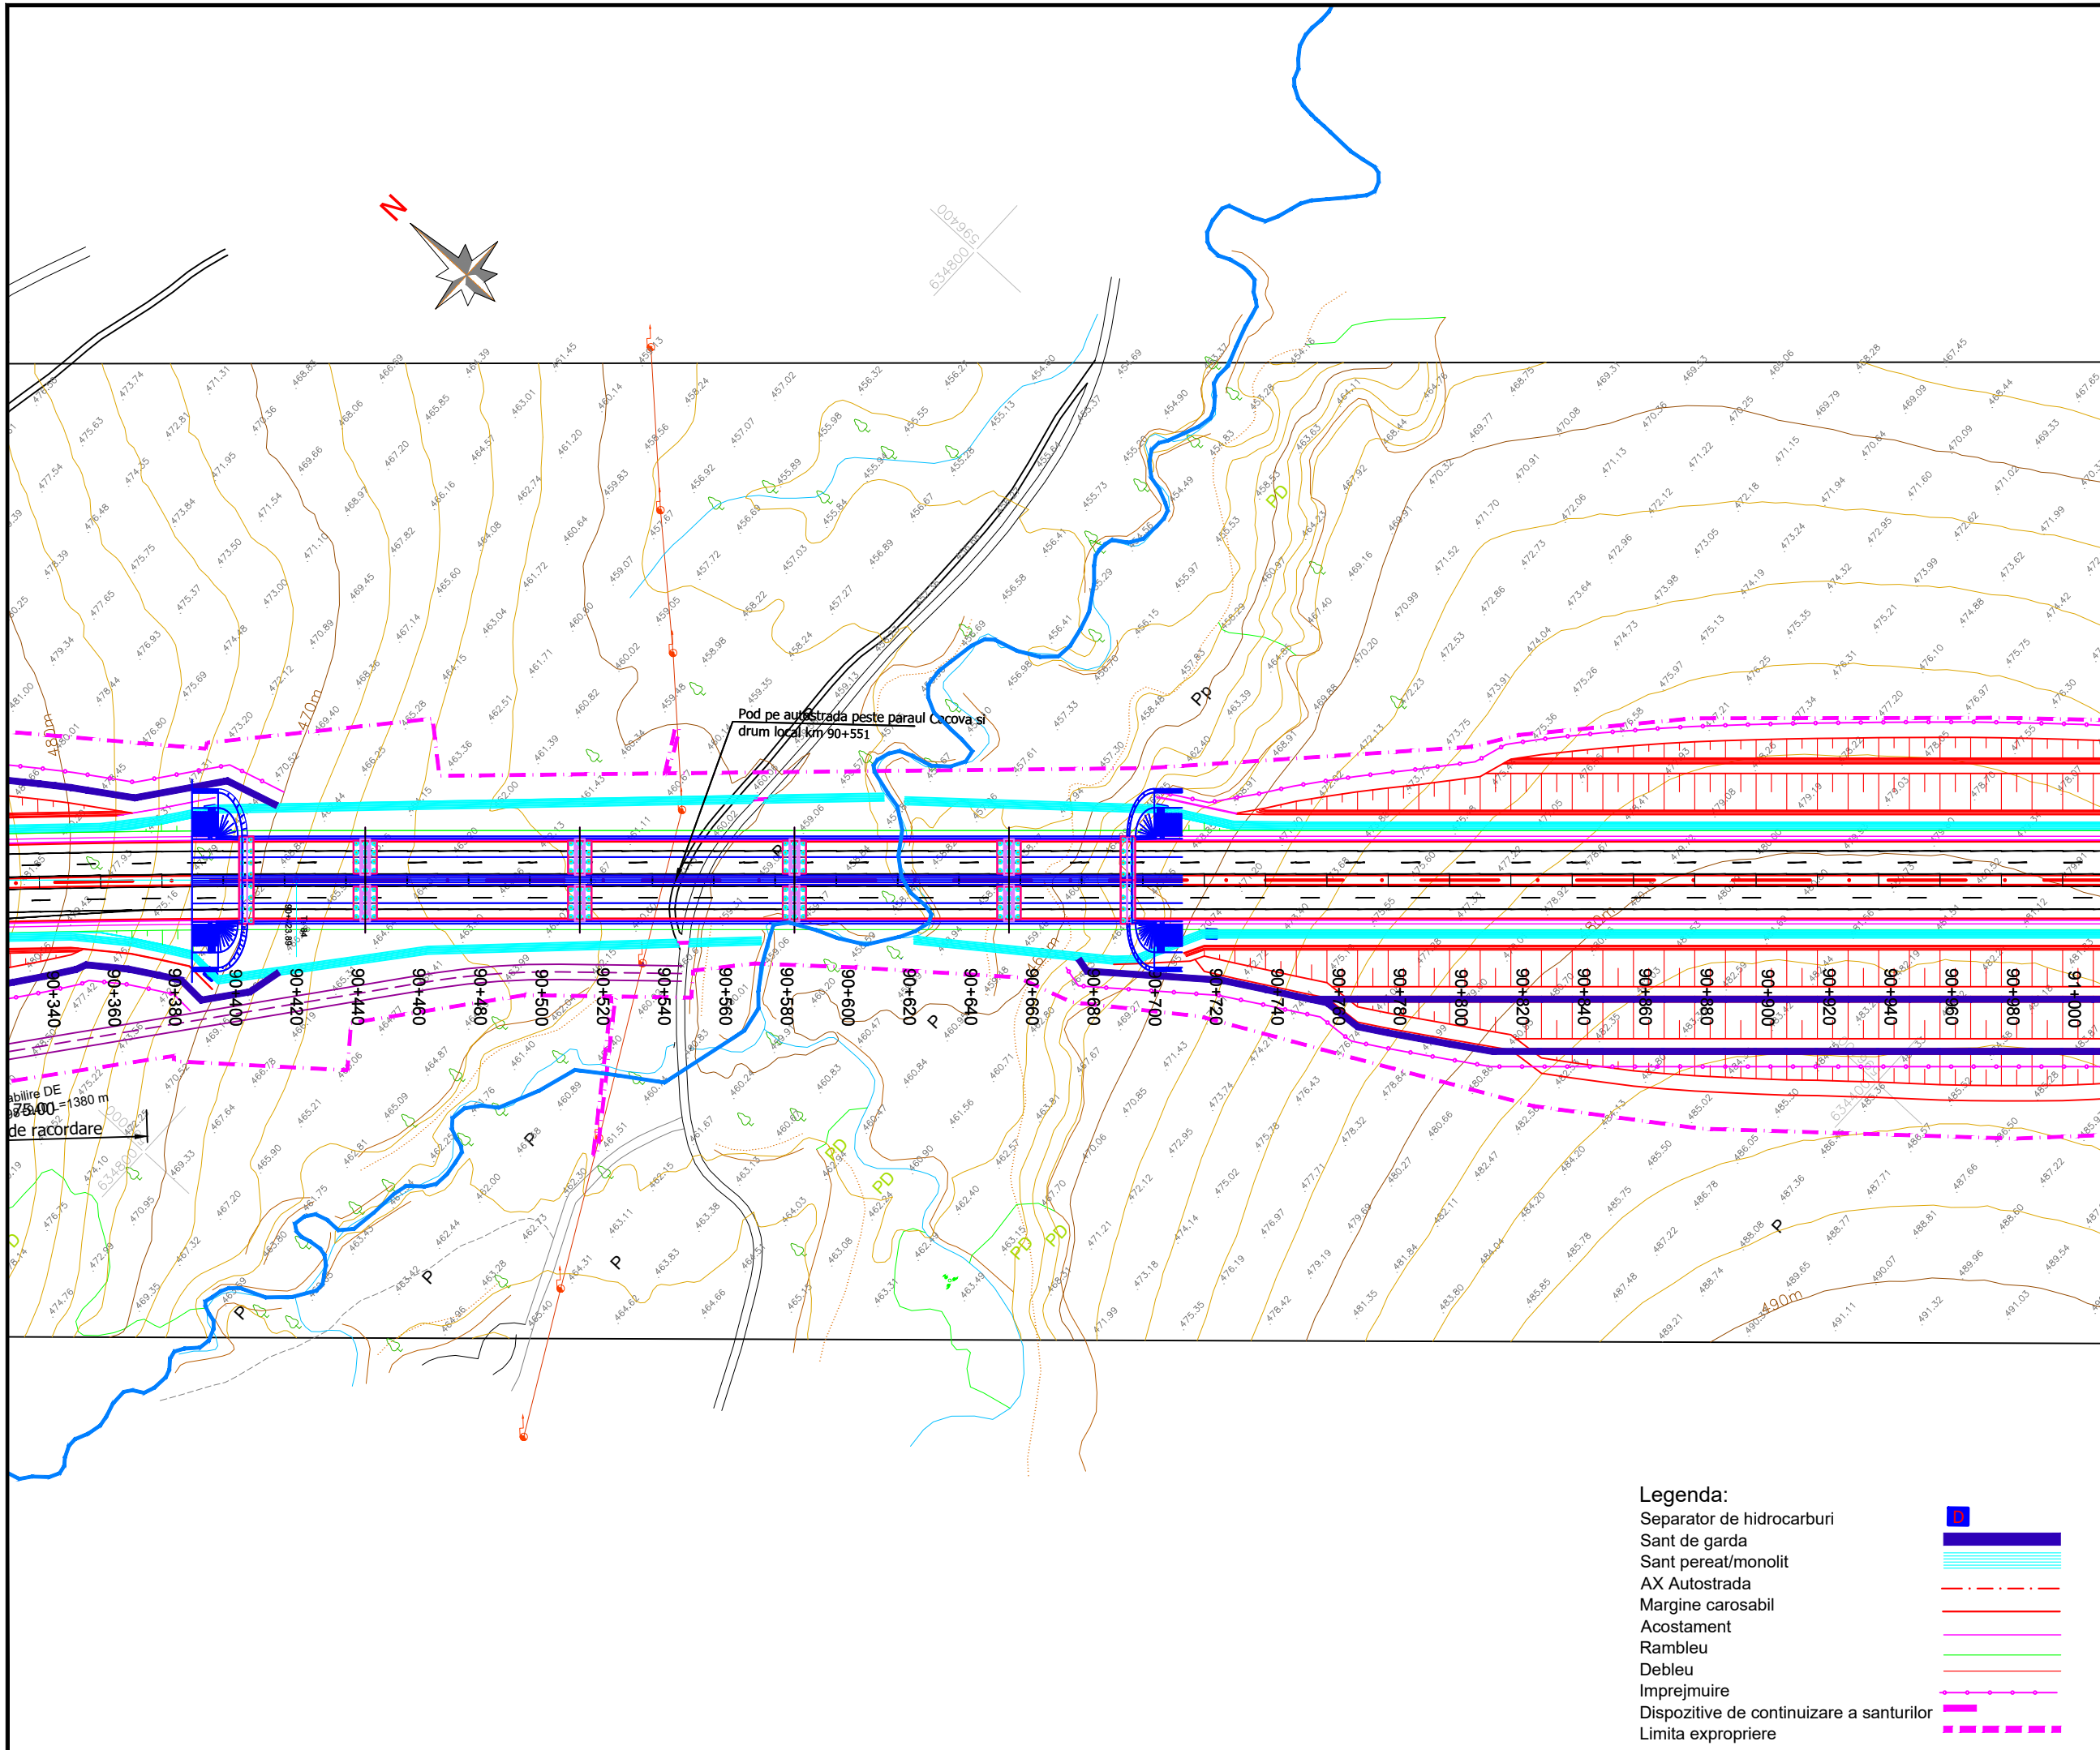

BENEFICIAR

MINISTERUL TRANSPORTURILOR SI INFRASTRUCTURII
COMPANIA NAȚIONALĂ DE ADMINISTRARE A INFRASTRUCTURII RUTIERE

PROIECTANT GENERAL

SUBPROIECTANT

INVESTITIA

COMPLETAREA STUDIULUI DE FEZABILITATE PENTRU AUTOSTRADA TÂRGU MUREȘ-TÂRGU NEAMȚ

Tronson Ditrău-Târgu Neamț
Sector 3 - km 57+800 - km 95+600 (DN15B - DN15C)

FAZA DE PROIECTARE
Studiu de Fezabilitate

Coordonator de proiect ing. CHIOTAN Vlad	Proiectat ing. NETCU Cristian
	Verificat ing. NITA Daniel

Proiect nr:
92/36788 / 28.05.2019

Scara: 1:2000

Data: Februarie 2022

PLAN DE SITUATIE

Cod:MN-T2-S3-D-PS-049 Rev. _04

- Legenda:**
- Separator de hidrocarburi
 - Sant de garda
 - Sant peret/monolit
 - AX Autostrada
 - Margine carosabil
 - Acostament
 - Rambleu
 - Debleu
 - Imprejmuire
 - Dispozitive de continuare a santurilor
 - Limita expropriere



AMPLASAMENT



BENEFICIAR

MINISTERUL TRANSPORTURILOR SI INFRASTRUCTURII
COMPANIA NAȚIONALĂ DE ADMINISTRARE A INFRASTRUCTURII RUTIERE



PROIECTANT GENERAL



SUBPROIECTANT

INVESTITIA

COMPLETAREA STUDIULUI DE FEZABILITATE PENTRU AUTOSTRADA TÂRGU MUREȘ-TÂRGU NEAMȚ

Tronson Ditrău-Târgu Neamț
Sector 3 - km 57+800 - km 95+600
(DN15B - DN15C)

FAZA DE PROIECTARE

Studiu de Fezabilitate

Coordonator de proiect

ing. CHIOTAN Vlad

[Signature]

Proiectat

ing. NETCU Cristian

[Signature]

Verificat

ing. NITA Daniel


[Signature]

Proiect nr:
92/36788 / 28.05.2019

Scara: 1:2000

Data: Februarie 2022



PLAN DE SITUATIE

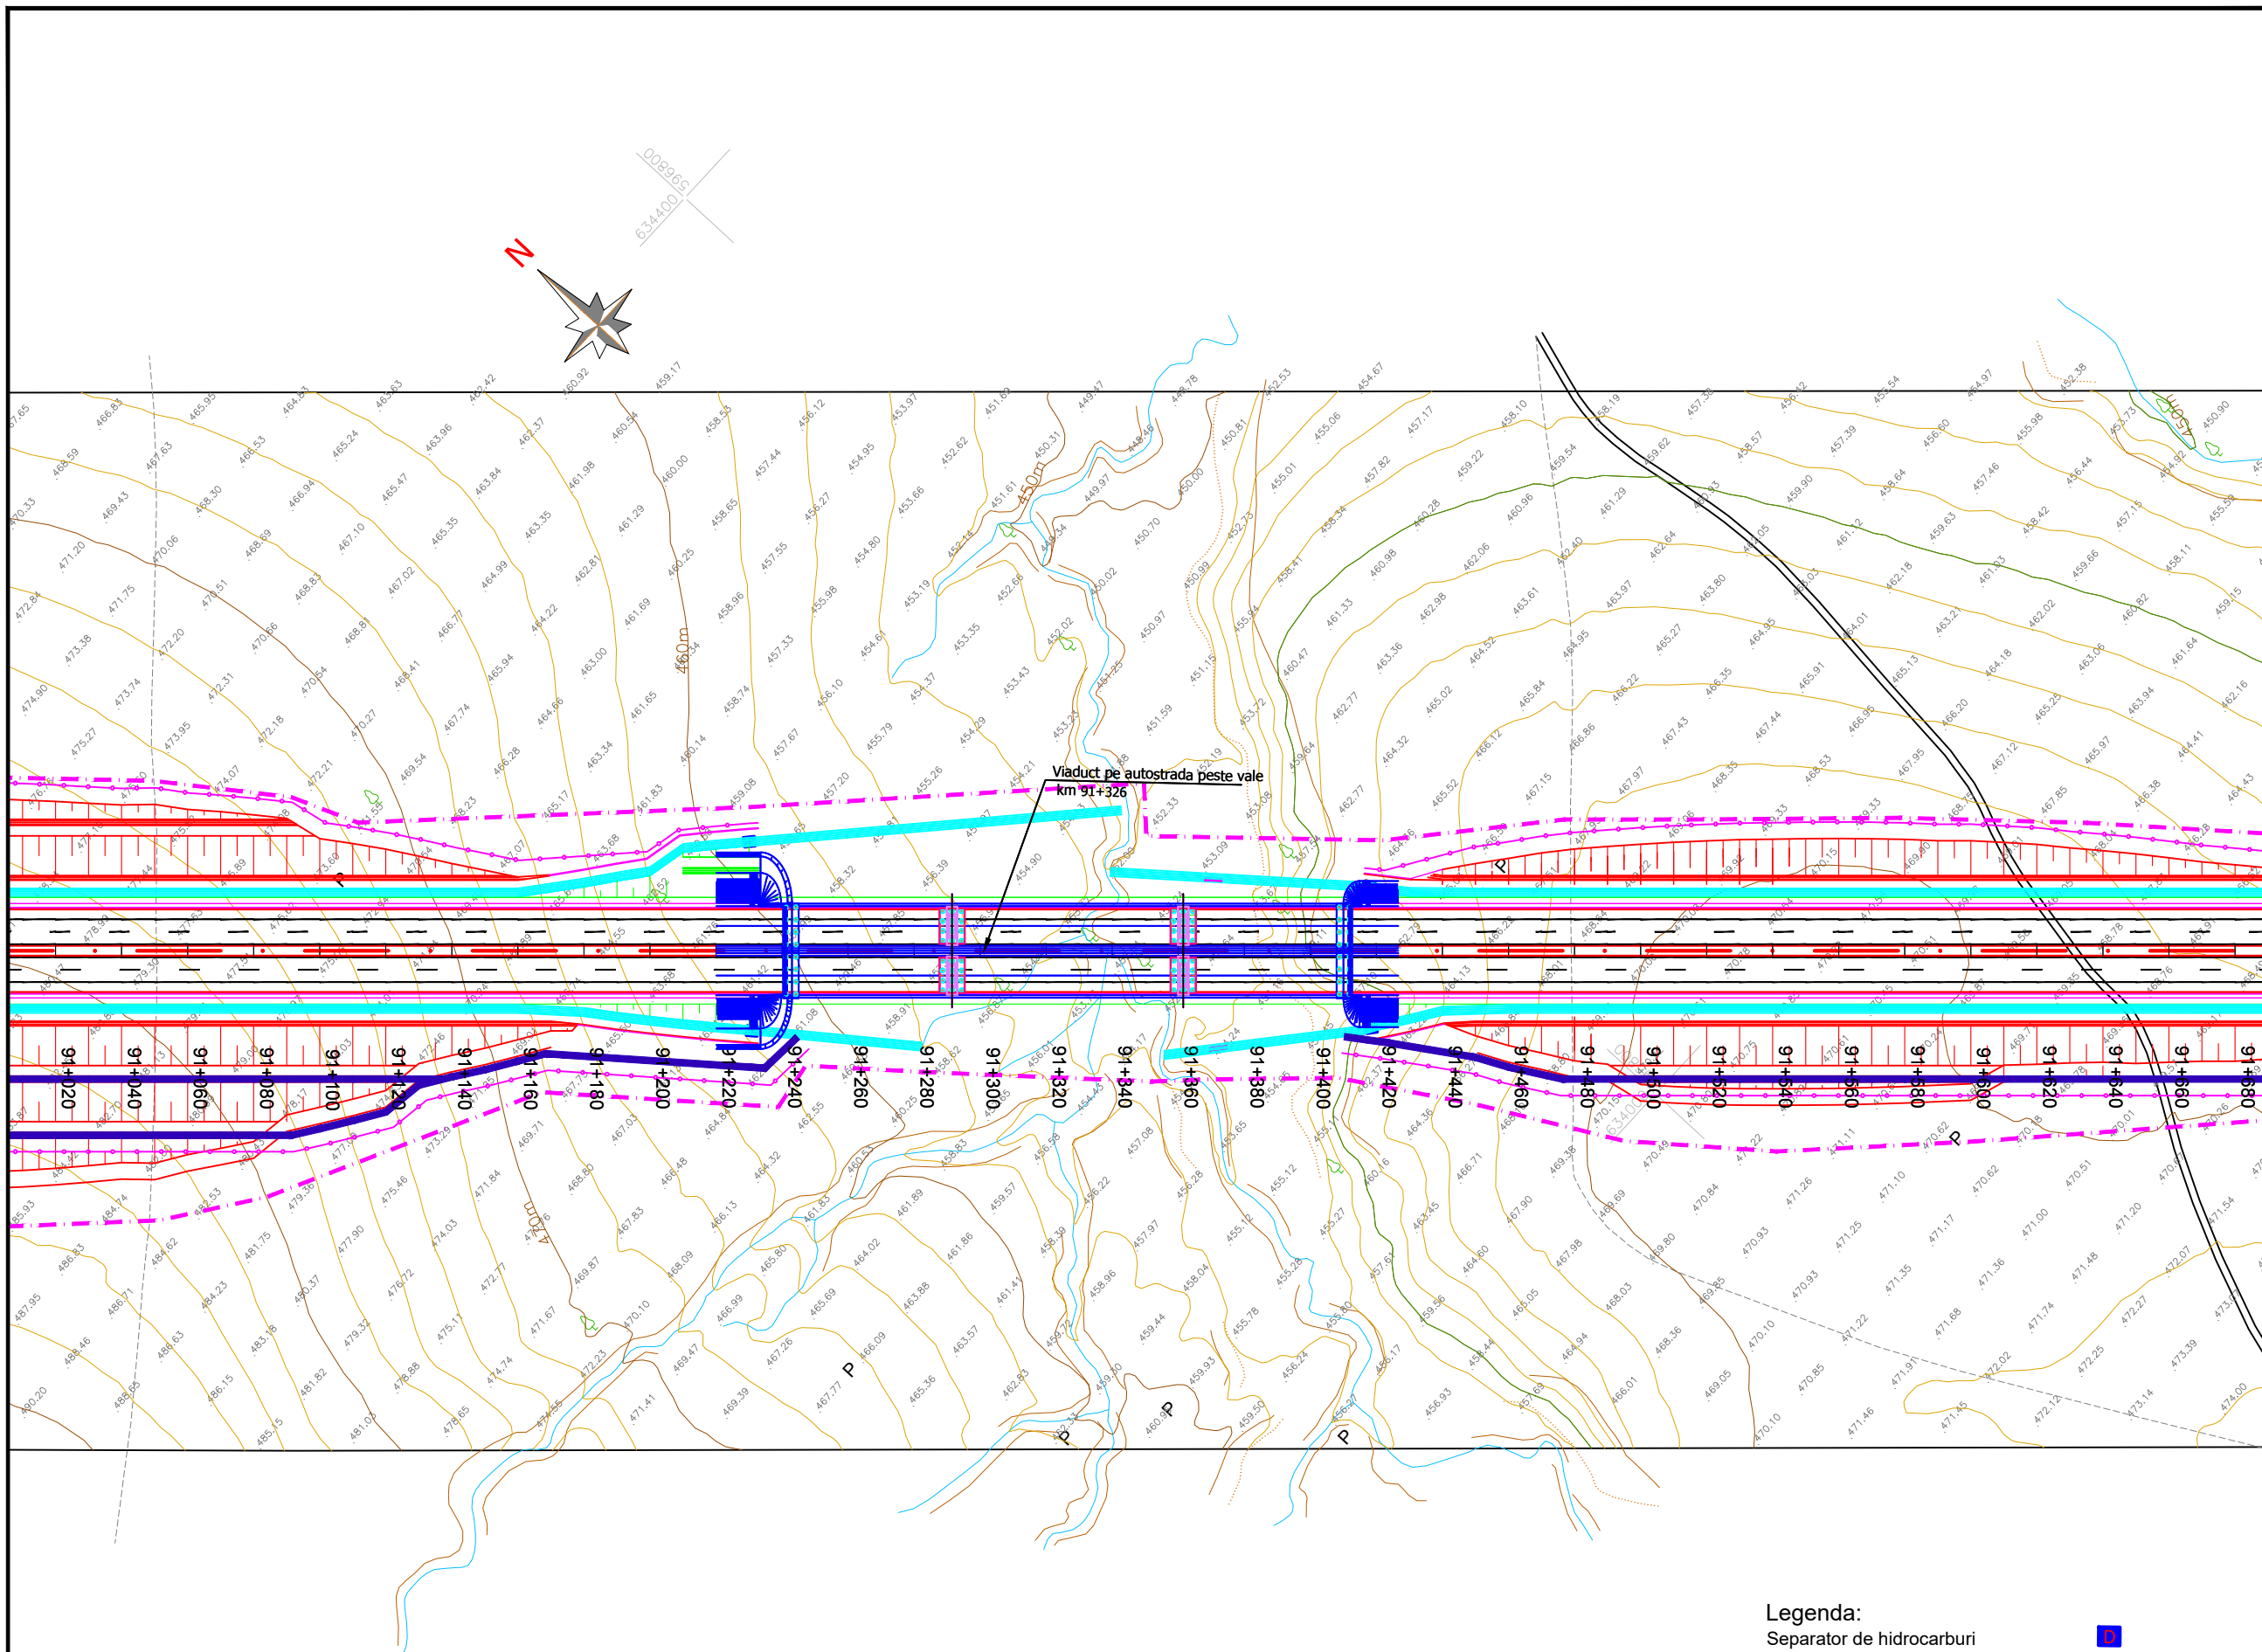

Viaduct pe autostrada peste vale
km 91+326

Legenda:

- Separator de hidrocarburi
- Sant de garda
- AX Autostrada
- Margine carosabil
- Acostament
- Rambleu
- Debleu
- Imprejmuire
- Dispozitive de continuare a santurilor
- Limita expropriere

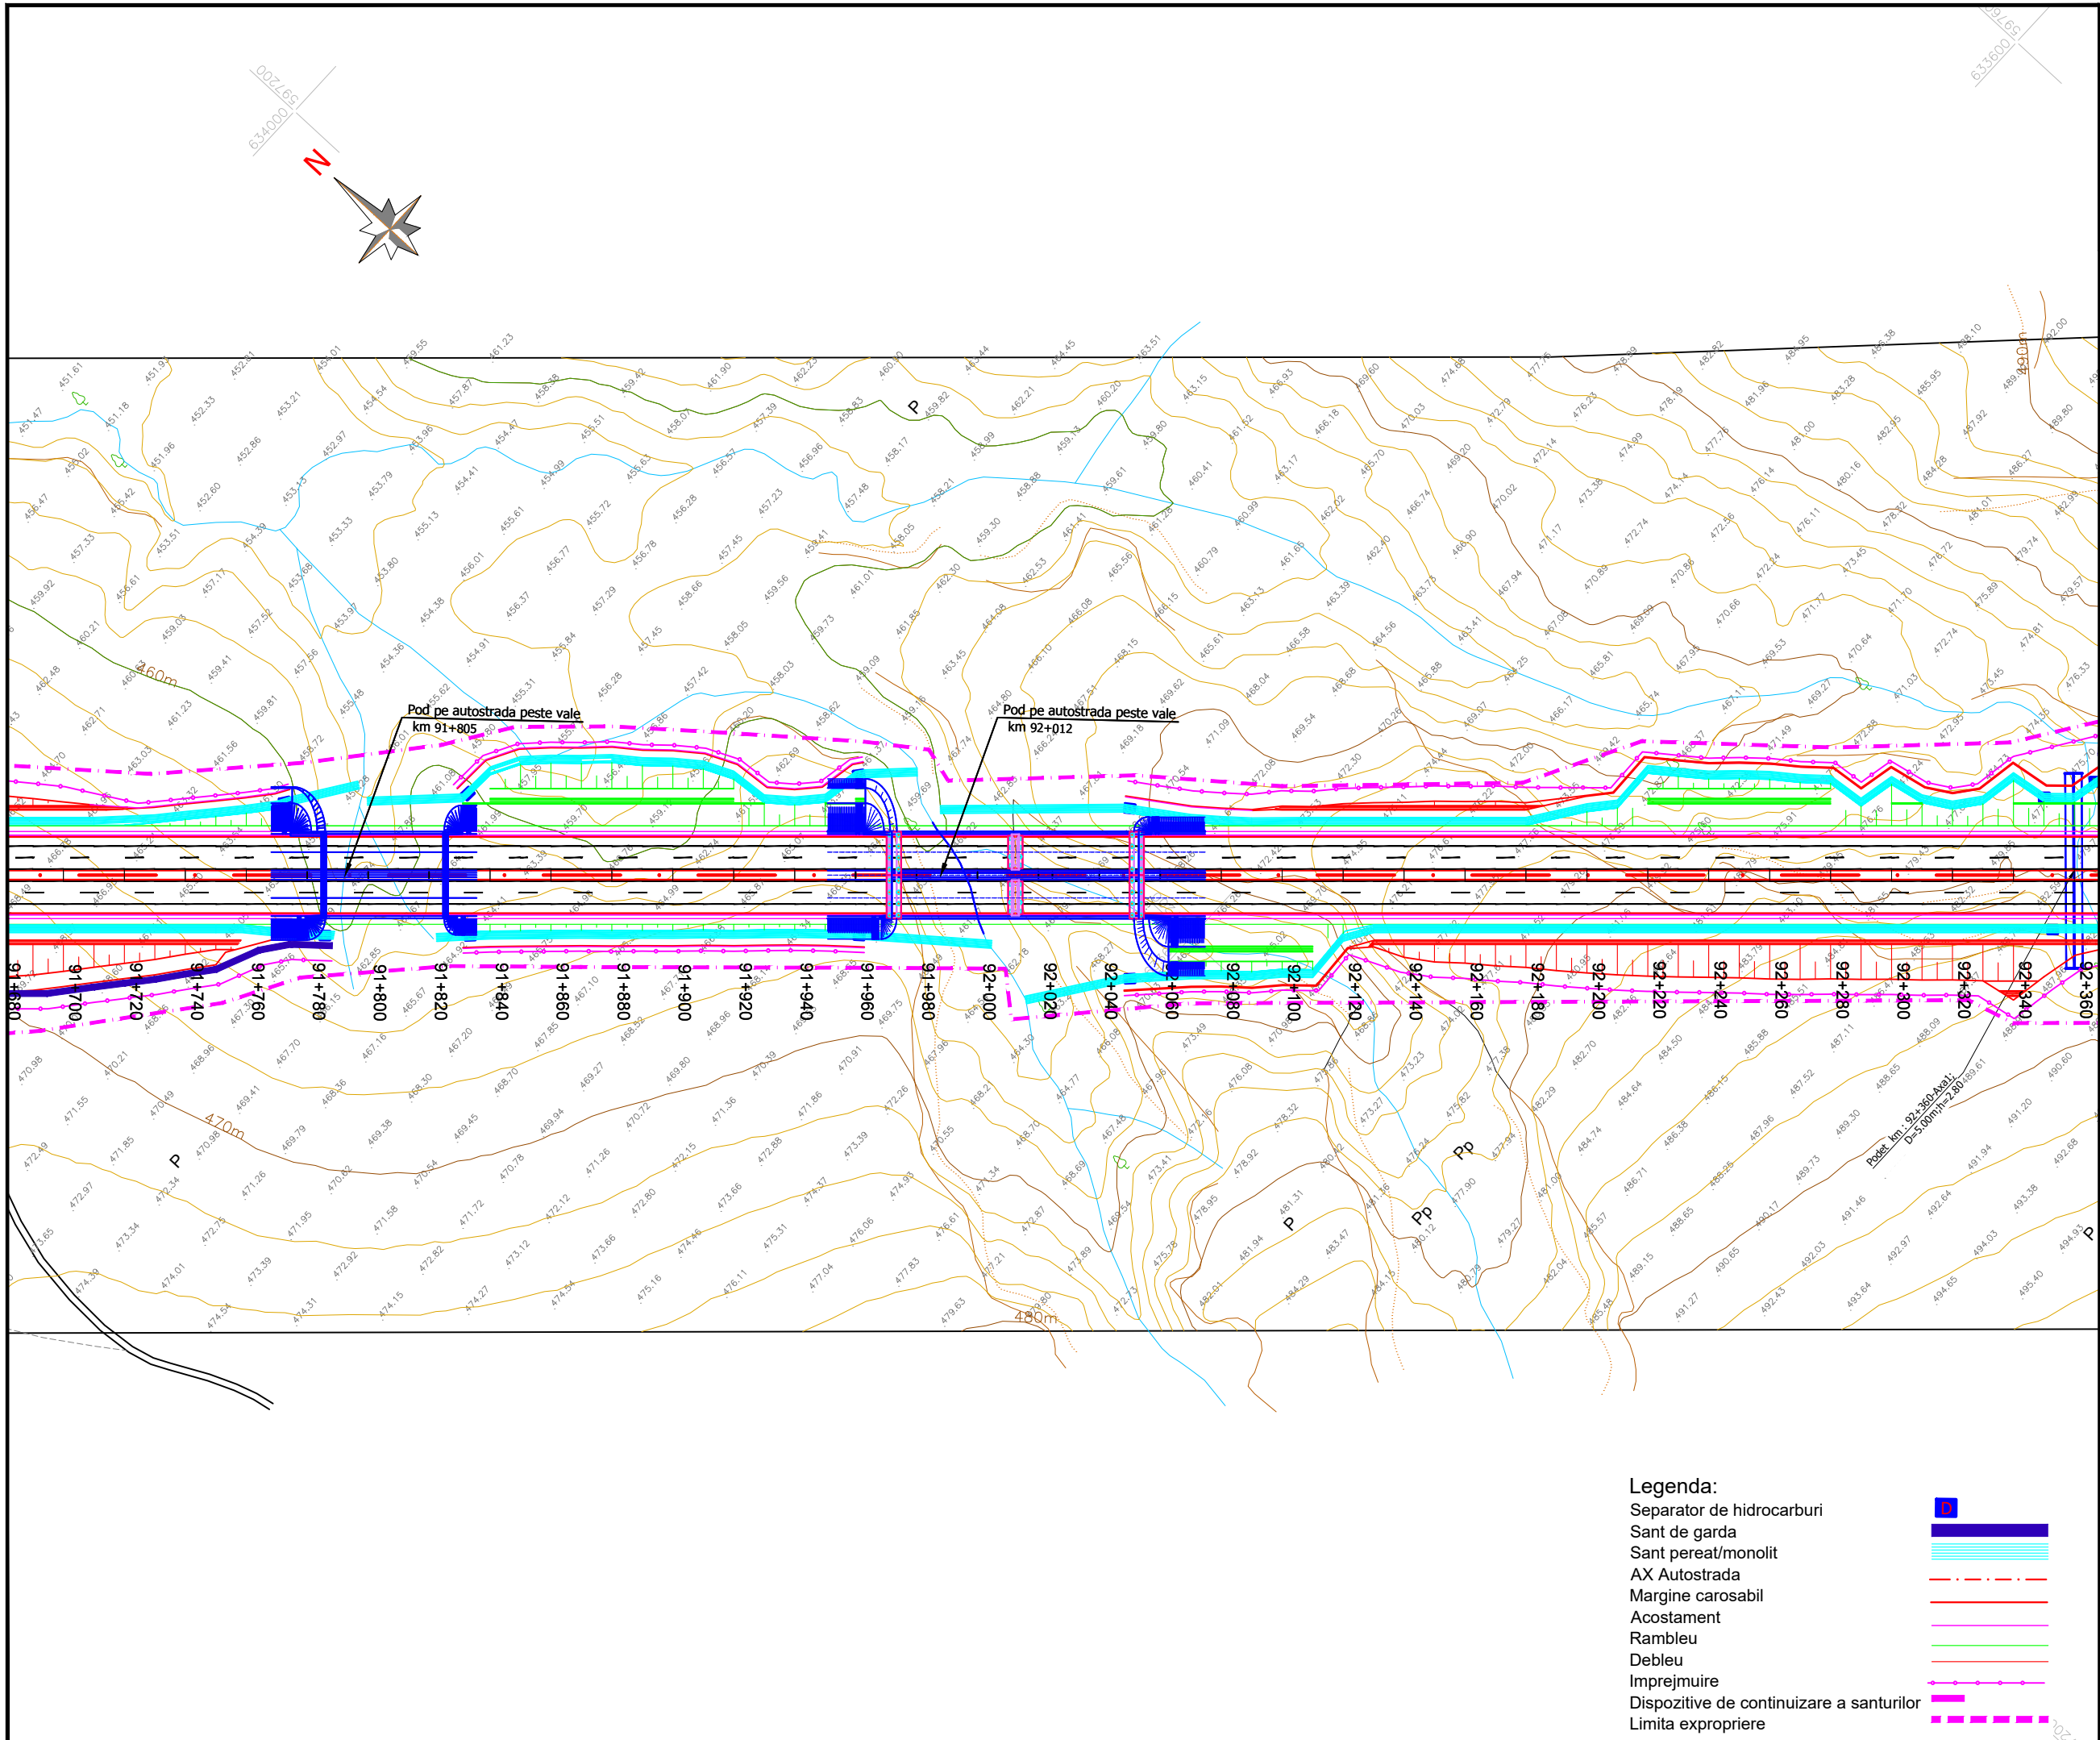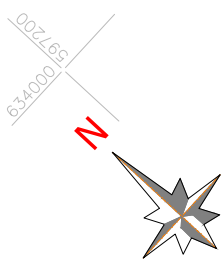


PROIECT CO-FINANȚAT DE UNIUNEA EUROPEANĂ PRIN PROGRAMUL OPERAȚIONAL INFRASTRUCTURA MARE

UNIUNEA EUROPEANĂ

GUVERNUL ROMÂNIEI

Instrumente Structurale 2014-2020
POIM

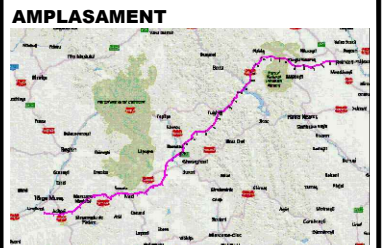

BENEFICIAR

MINISTERUL TRANSPORTURILOR SI INFRASTRUCTURII

COMPANIA NAȚIONALĂ DE ADMINISTRARE A INFRASTRUCTURII RUTIERE

PROIECTANT GENERAL

SUBPROIECTANT

INVESTITIA

COMPLETAREA STUDIULUI DE FEZABILITATE PENTRU AUTOSTRADA TÂRGU MUREȘ-TÂRGU NEAMȚ

Tronson Ditrău-Târgu Neamț
Sector 3 - km 57+800 - km 95+600
(DN15B - DN15C)

FAZA DE PROIECTARE

Studiu de Fezabilitate

Coordonator de proiect ing. CHIOTAN Vlad	Proiectat ing. NETCU Cristian
	Verificat ing. NITA Daniel

Proiect nr:
92/36788 / 28.05.2019

Scara: 1:2000

Data: Februarie 2022

PLAN DE SITUATIE

Cod:MN-T2-S3-D-PS-051 Rev. _04

Legenda:

- Separator de hidrocarburi
- Sant pereat/monolit
- AX Autostrada
- Margine carosabil
- Acostament
- Rambleu
- Debleu
- Imprejmuire
- Dispozitive de continuare a santurilor
- Limita expropriere



AMPLASAMENT



BENEFICIAR

MINISTERUL TRANSPORTURILOR SI INFRASTRUCTURII
COMPANIA NAȚIONALĂ DE ADMINISTRARE A INFRASTRUCTURII RUTIERE



PROIECTANT GENERAL



SUBPROIECTANT

INVESTITIA

COMPLETAREA STUDIULUI DE FEZABILITATE PENTRU AUTOSTRADA TÂRGU MUREȘ-TÂRGU NEAMȚ

Tronson Ditrău-Târgu Neamț
Sector 3 - km 57+800 - km 95+600
(DN15B - DN15C)

FAZA DE PROIECTARE

Studiu de Fezabilitate

Coordonator de proiect

ing. CHIOTAN Vlad

[Signature]

Proiectat

ing. NETCU Cristian

[Signature]

Verificat

ing. NITA Daniel

[Signature]

Proiect nr:
92/36788 / 28.05.2019


Scara: 1:2000

Data: Februarie 2022

PLAN DE SITUATIE

Cod:MN-T2-S3-D-PS-052



Rev. _04

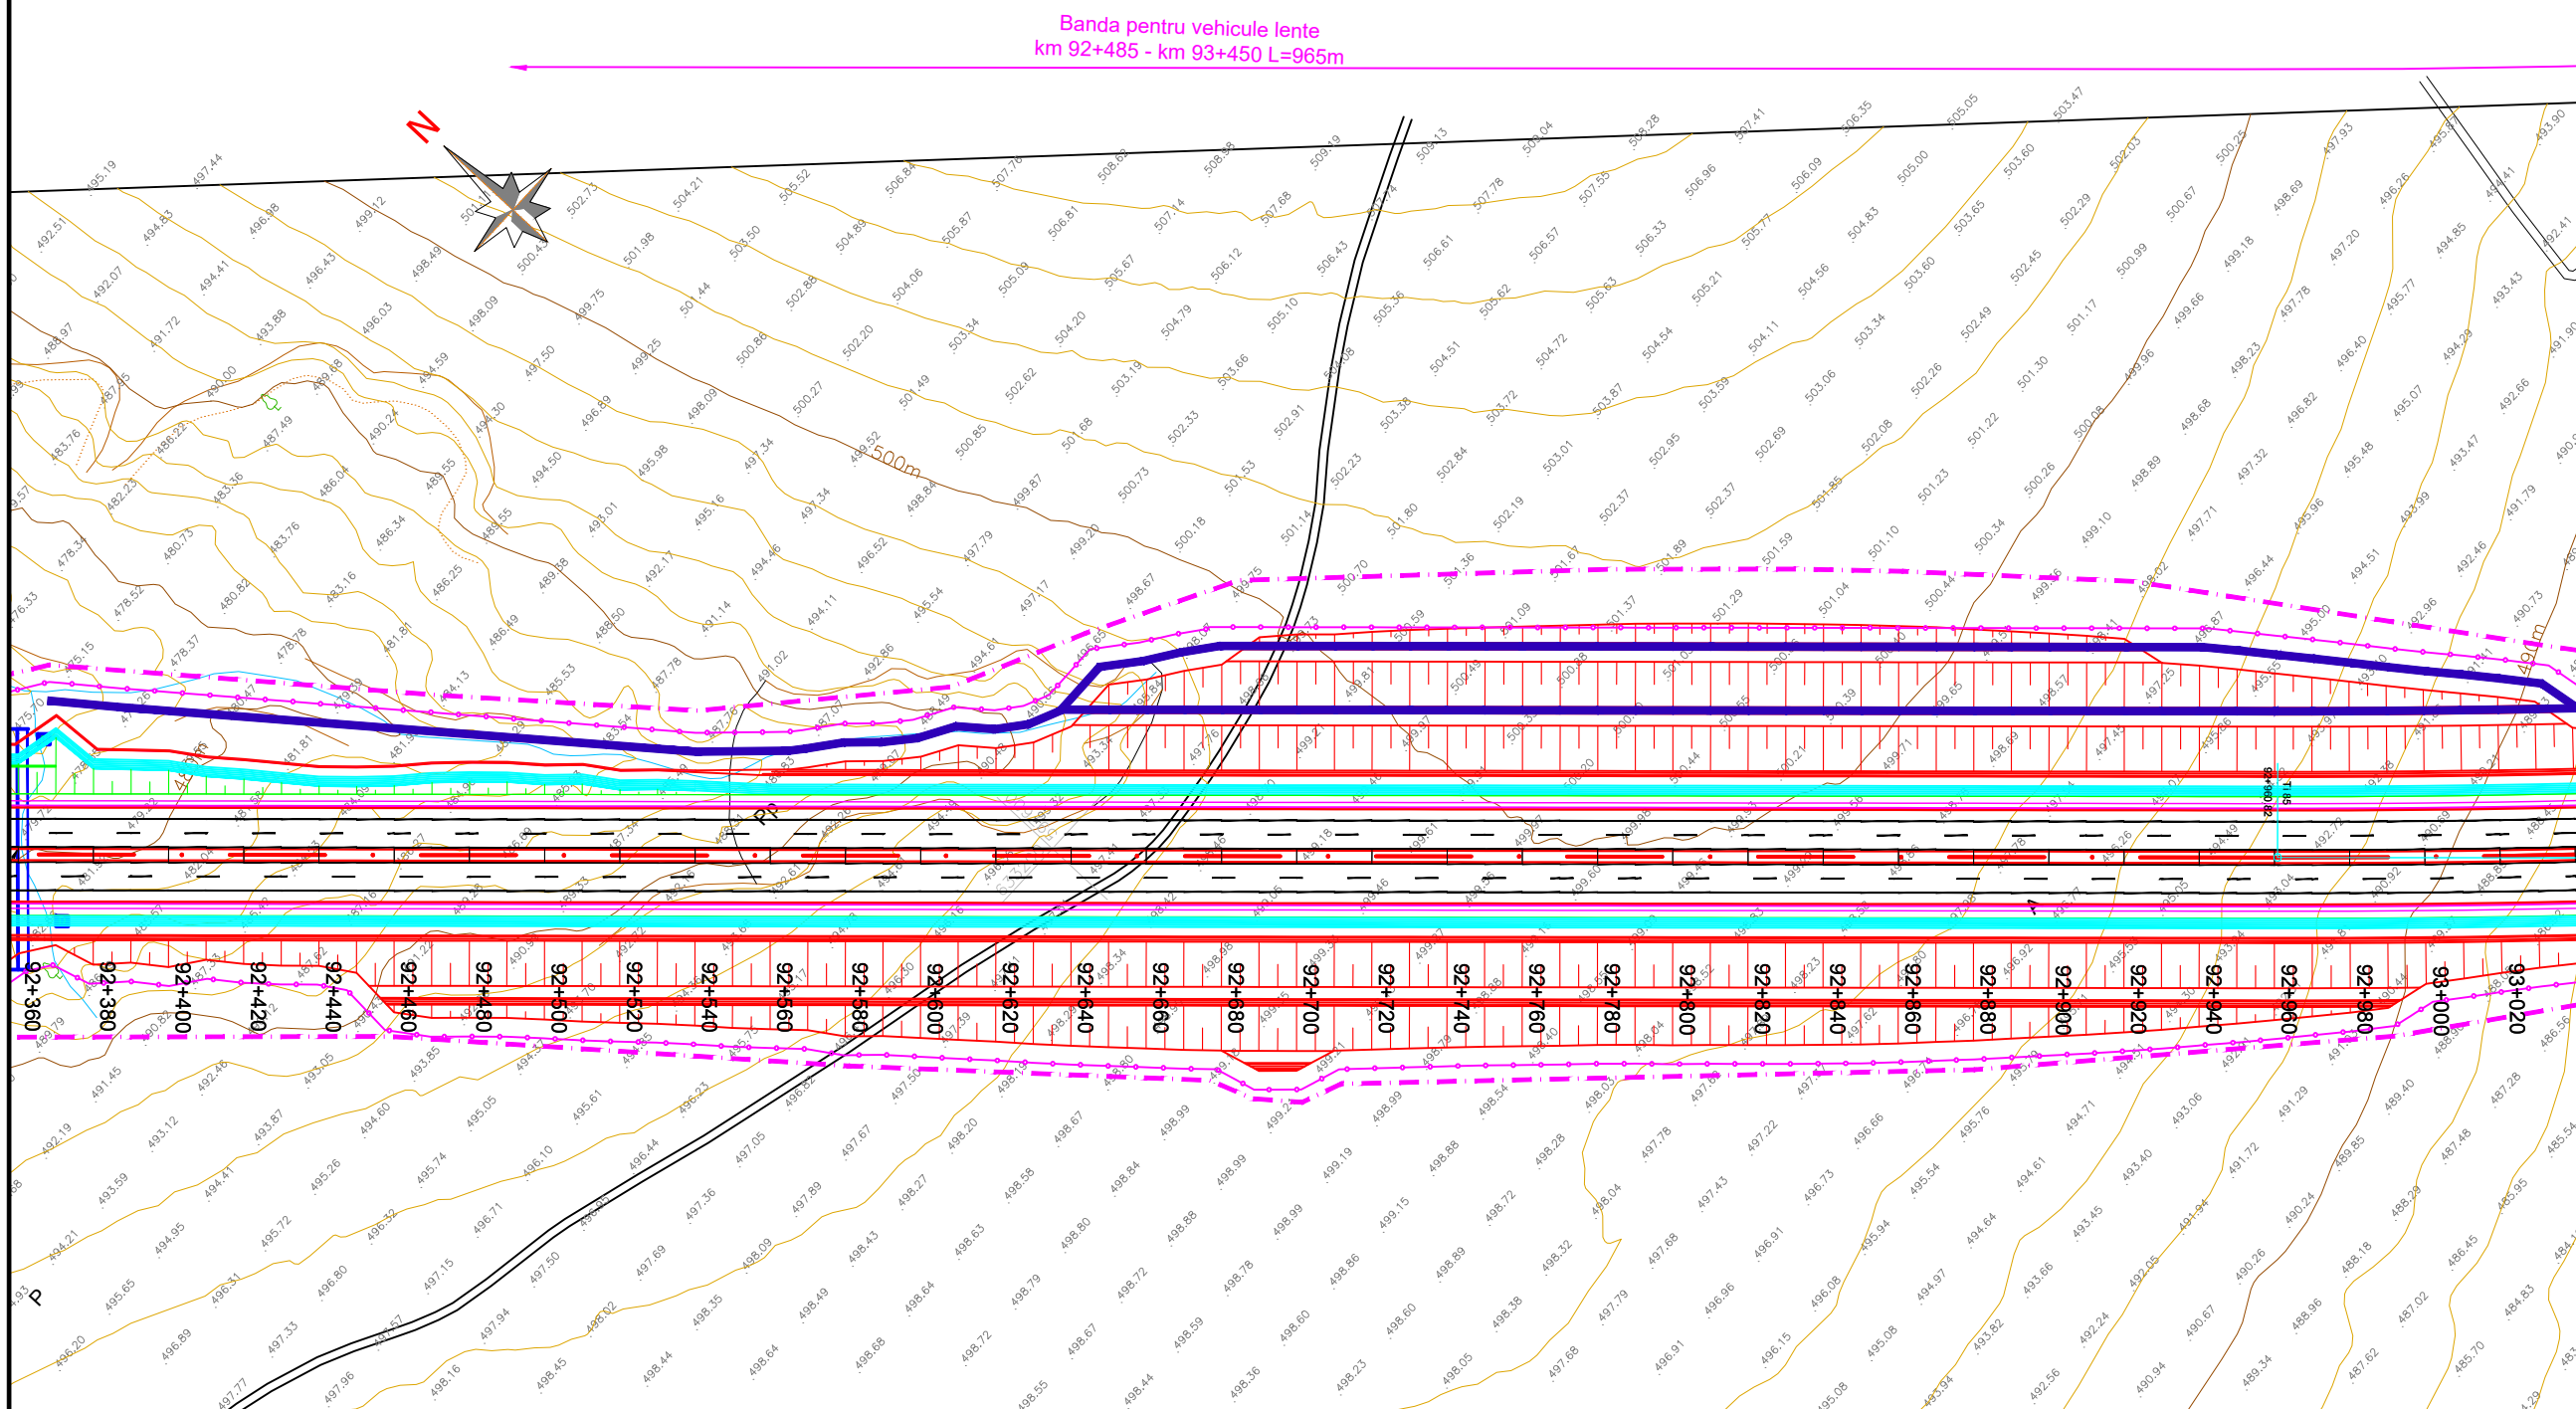

Banda pentru vehicule lente
km 92+485 - km 93+450 L=965m

Legenda:

- Separator de hidrocarburi
- Sant de garda
- Sant peret/monolit
- AX Autostrada
- Margine carosabil
- Acostament
- Rambleu
- Debleu
- Imprejmuire
- Dispozitive de continuare a santurilor
- Limita expropriere

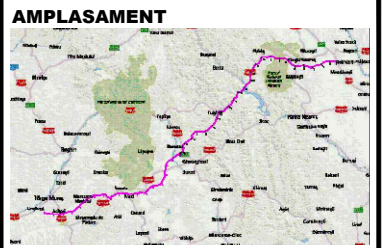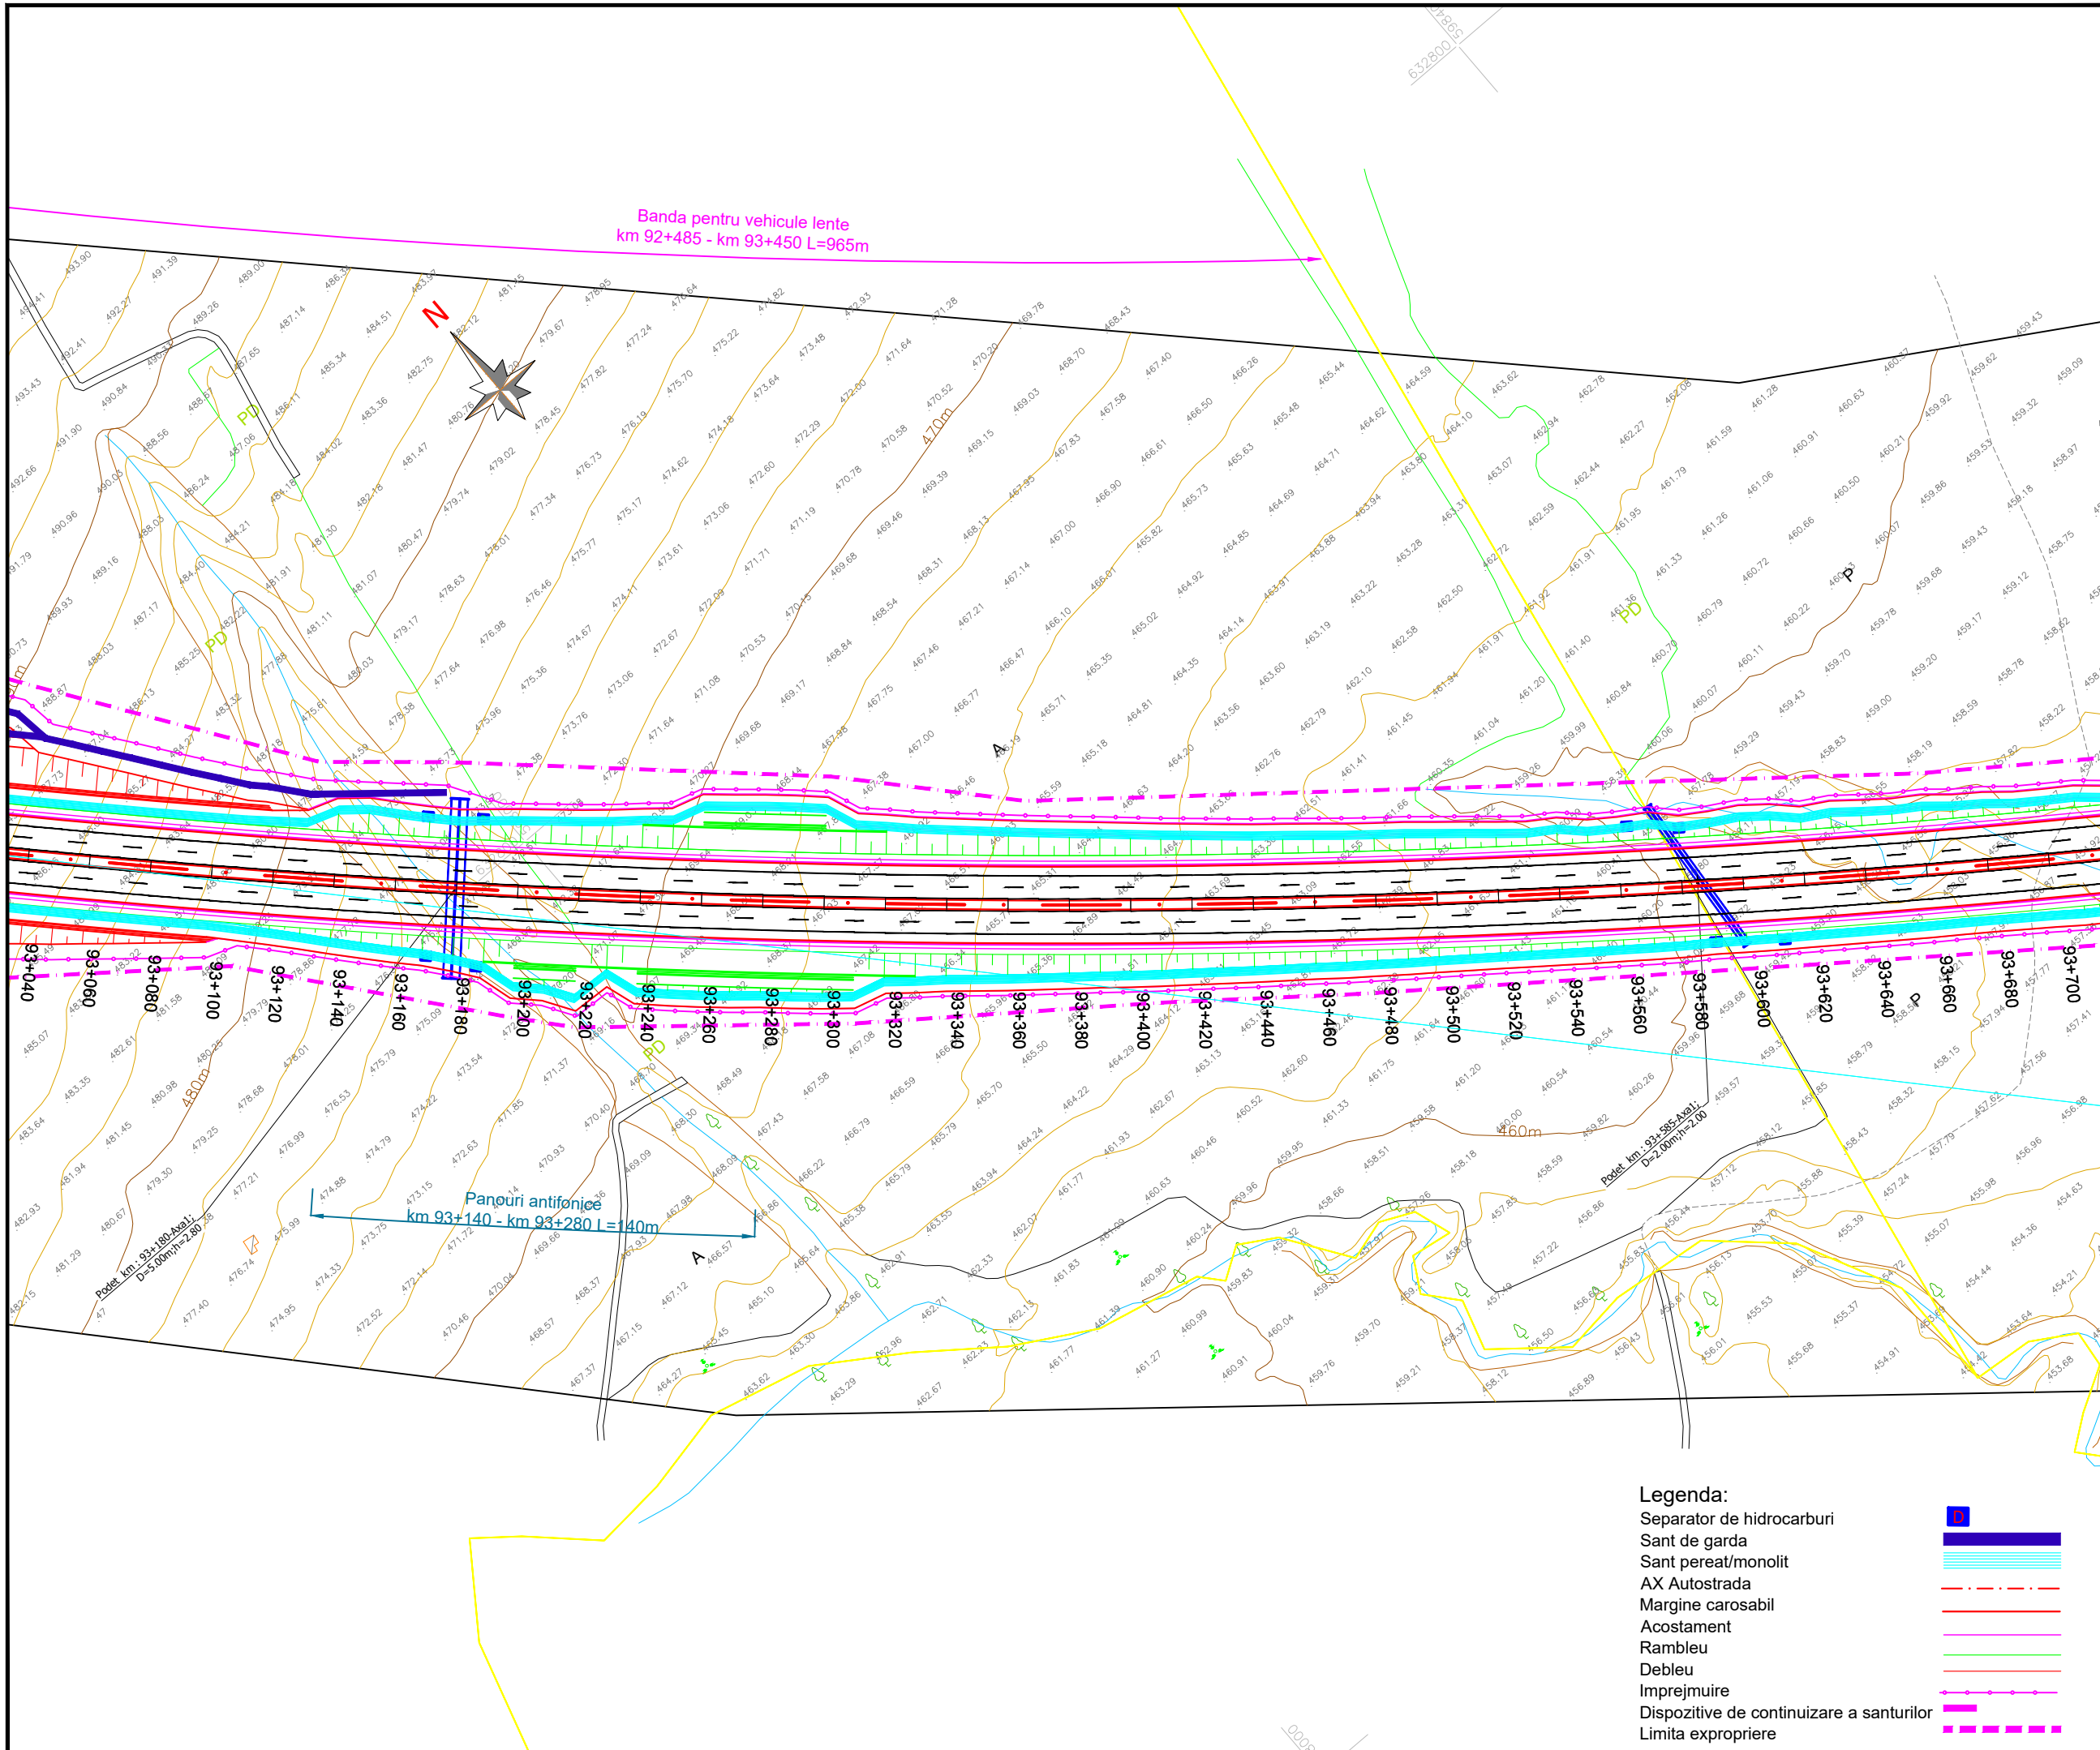

BENEFICIAR

MINISTERUL TRANSPORTURILOR SI INFRASTRUCTURII

COMPANIA NAȚIONALĂ DE ADMINISTRARE A INFRASTRUCTURII RUTIERE

PROIECTANT GENERAL

SUBPROIECTANT

INVESTITIA

COMPLETAREA STUDIULUI DE FEZABILITATE PENTRU AUTOSTRADA TÂRGU MUREȘ-TÂRGU NEAMȚ

Tronson Ditrău-Târgu Neamț
Sector 3 - km 57+800 - km 95+600
(DN15B - DN15C)

FAZA DE PROIECTARE

Studiu de Fezabilitate

Coordonator de proiect ing. CHIOTAN Vlad	Proiectat ing. NETCU Cristian
	Verificat ing. NITA Daniel

Proiect nr:
92/36788 / 28.05.2019

Scara: 1:2000

Data: Februarie 2022

PLAN DE SITUATIE

- Legenda:**
- Separator de hidrocarburi
 - Sant de garda
 - AX Autostrada
 - Margine carosabil
 - Acostament
 - Rambleu
 - Debleu
 - Imprejmuire
 - Dispozitive de continuare a santurilor
 - Limita expropriere



AMPLASAMENT



BENEFICIAR

MINISTERUL TRANSPORTURILOR SI INFRASTRUCTURII
 COMPANIA NAȚIONALĂ DE ADMINISTRARE A INFRASTRUCTURII RUTIERE



PROIECTANT GENERAL



SUBPROIECTANT

INVESTITIA

COMPLETAREA STUDIULUI DE FEZABILITATE PENTRU AUTOSTRADA TÂRGU MUREȘ-TÂRGU NEAMȚ

Tronson Ditrău-Târgu Neamț
 Sector 3 - km 57+800 - km 95+600
 (DN15B - DN15C)

FAZA DE PROIECTARE

Studiu de Fezabilitate

Coordonator de proiect

ing. CHIOTAN Vlad

[Signature]

Proiectat

ing. NETCU Cristian

[Signature]

Verificat

ing. NITA Daniel


[Signature]

Proiect nr:
 92/36788 / 28.05.2019

Scara: 1:2000

Data: Februarie 2022

PLAN DE SITUATIE

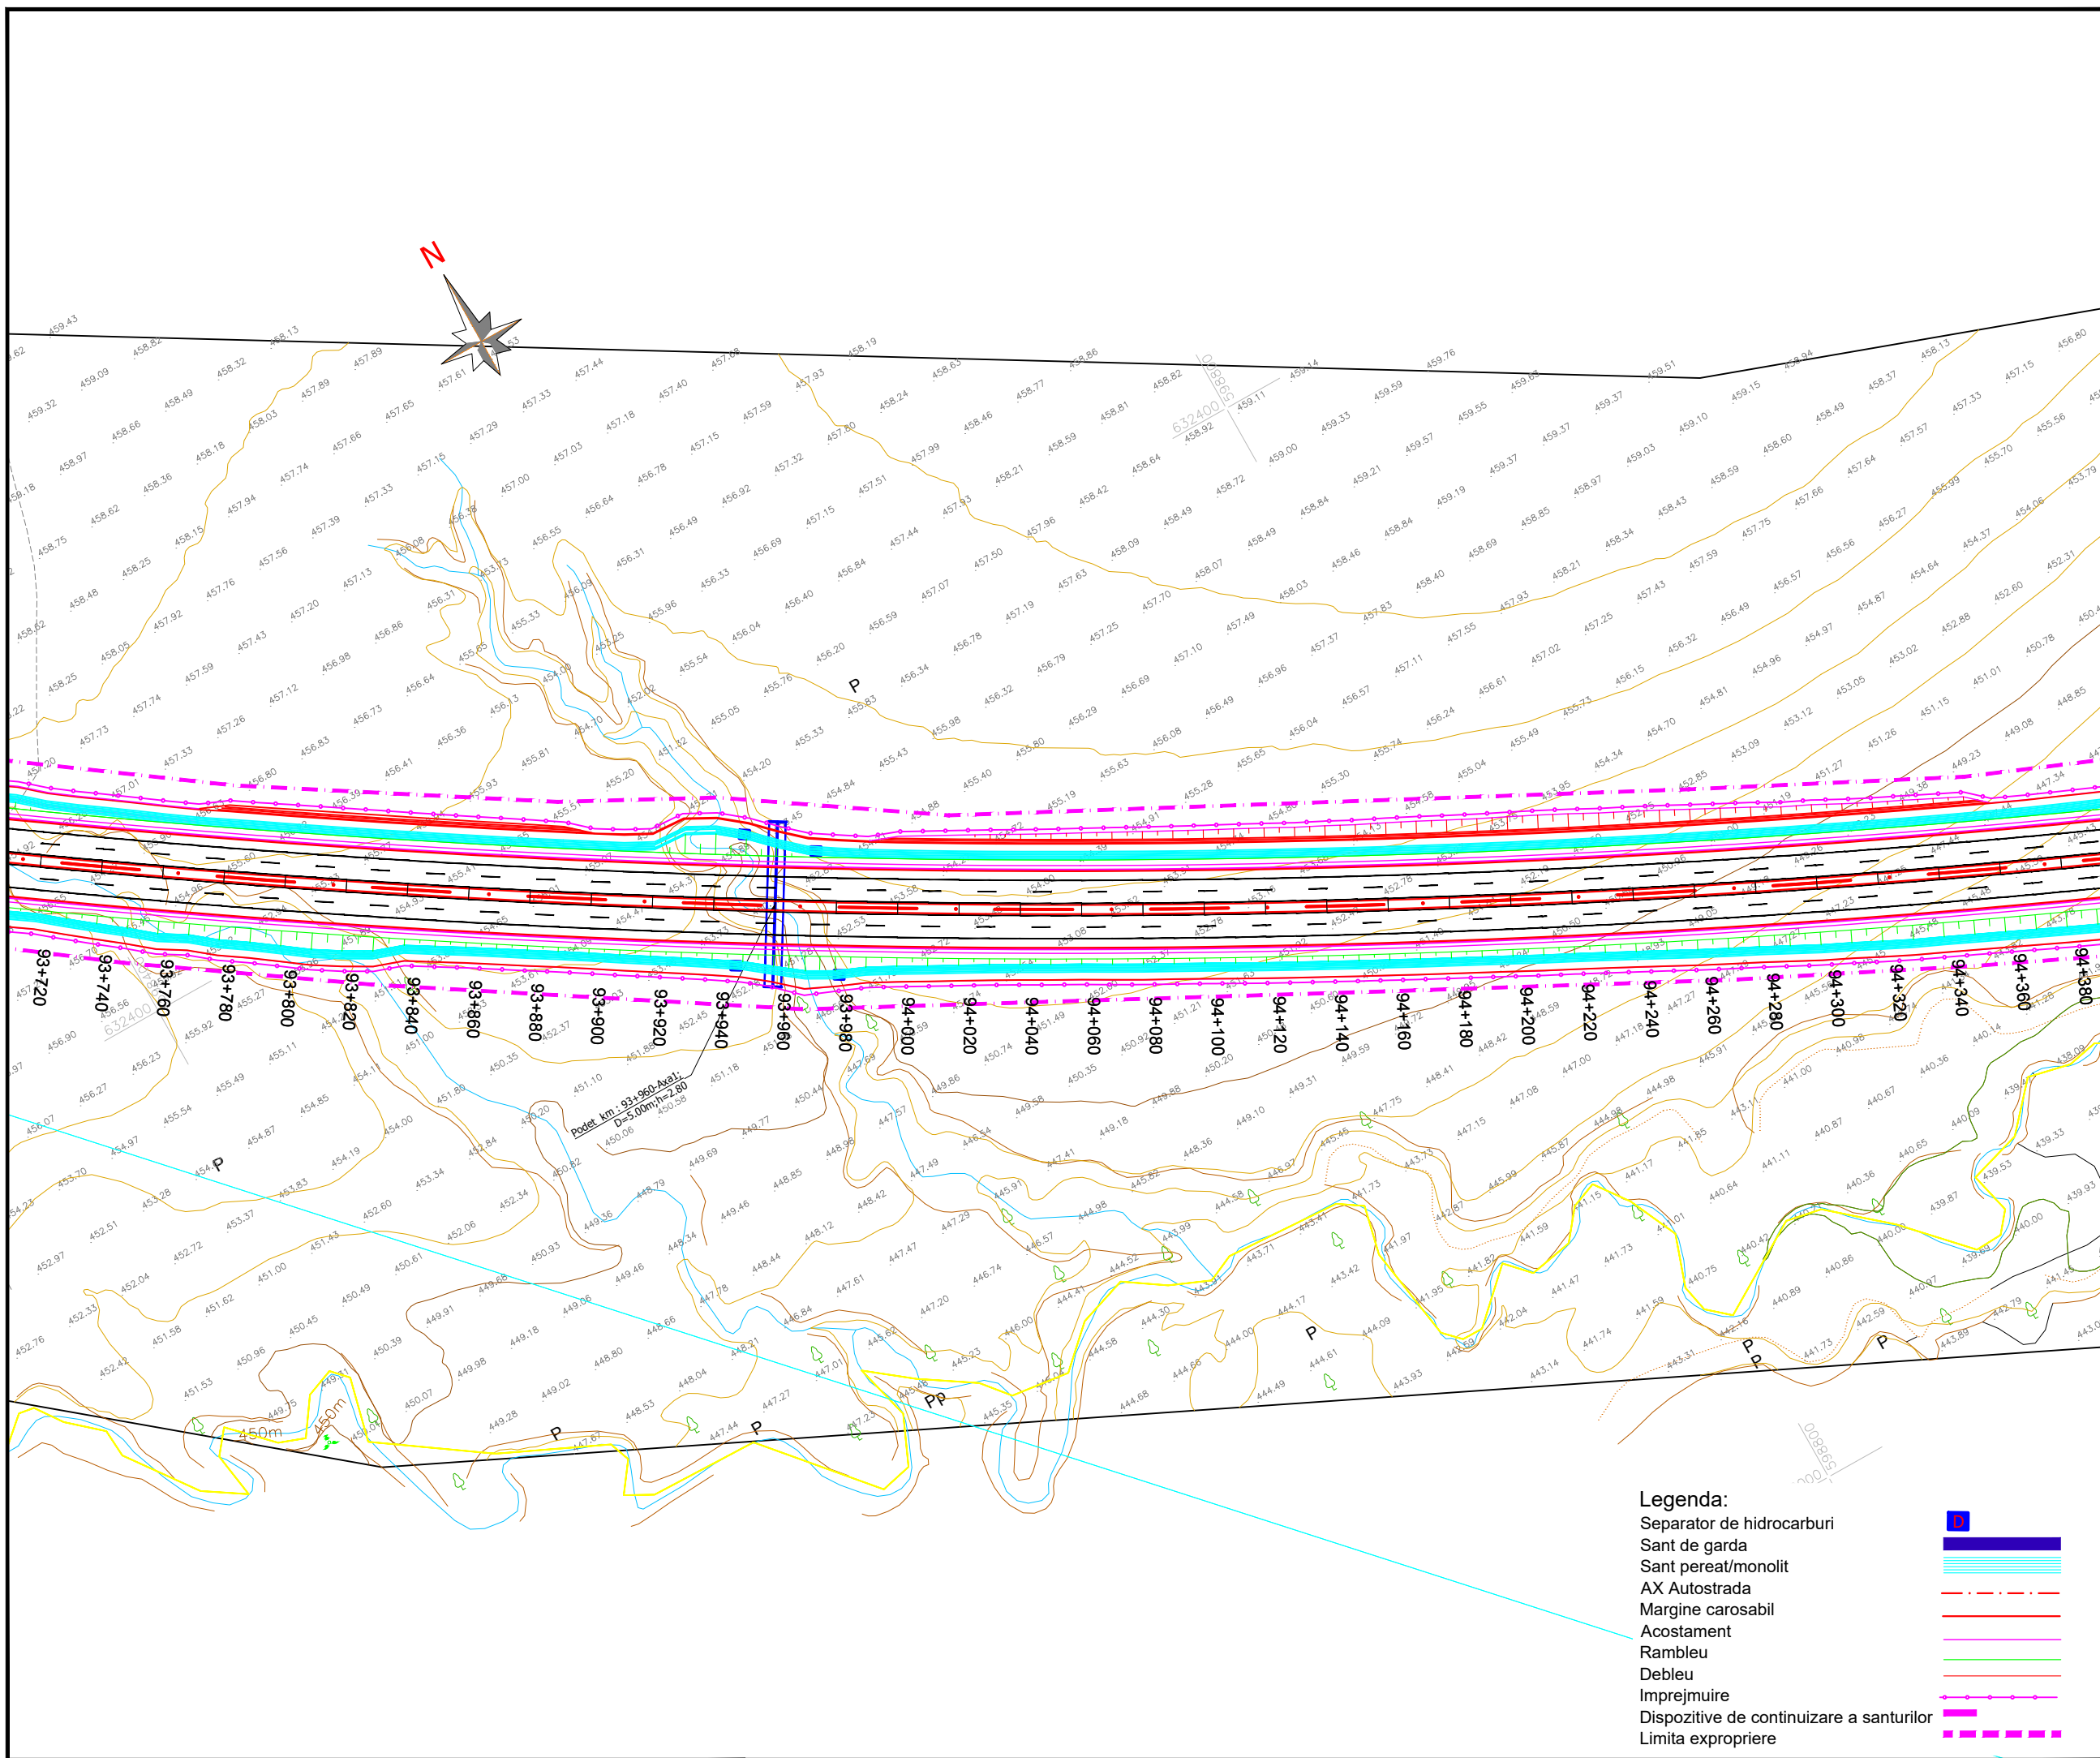

Legenda:

Separator de hidrocarburi	
Sant de garda	
AX Autostrada	
Margine carosabil	
Acostament	
Rambleu	
Debleu	
Imprejmuire	
Dispozitive de continuare a santurilor	
Limita expropriere	



AMPLASAMENT



BENEFICIAR

MINISTERUL TRANSPORTURILOR SI INFRASTRUCTURII
COMPANIA NAȚIONALĂ DE ADMINISTRARE A INFRASTRUCTURII RUTIERE



PROIECTANT GENERAL



SUBPROIECTANT

INVESTITIA

COMPLETAREA STUDIULUI DE FEZABILITATE PENTRU AUTOSTRADA TÂRGU MUREȘ-TÂRGU NEAMȚ

Tronson Ditrău-Târgu Neamț
Sector 3 - km 57+800 - km 95+600 (DN15B - DN15C)

FAZA DE PROIECTARE

Studiu de Fezabilitate

Coordonator de proiect

ing. CHIOTAN Vlad

ing. NITA Daniel

Proiectat

ing. NETCU Cristian

Verificat

ing. NITA Daniel

Proiect nr:

92/36788 / 28.05.2019


Scara:


1:2000

Data:


Februarie 2022

PLAN DE SITUATIE

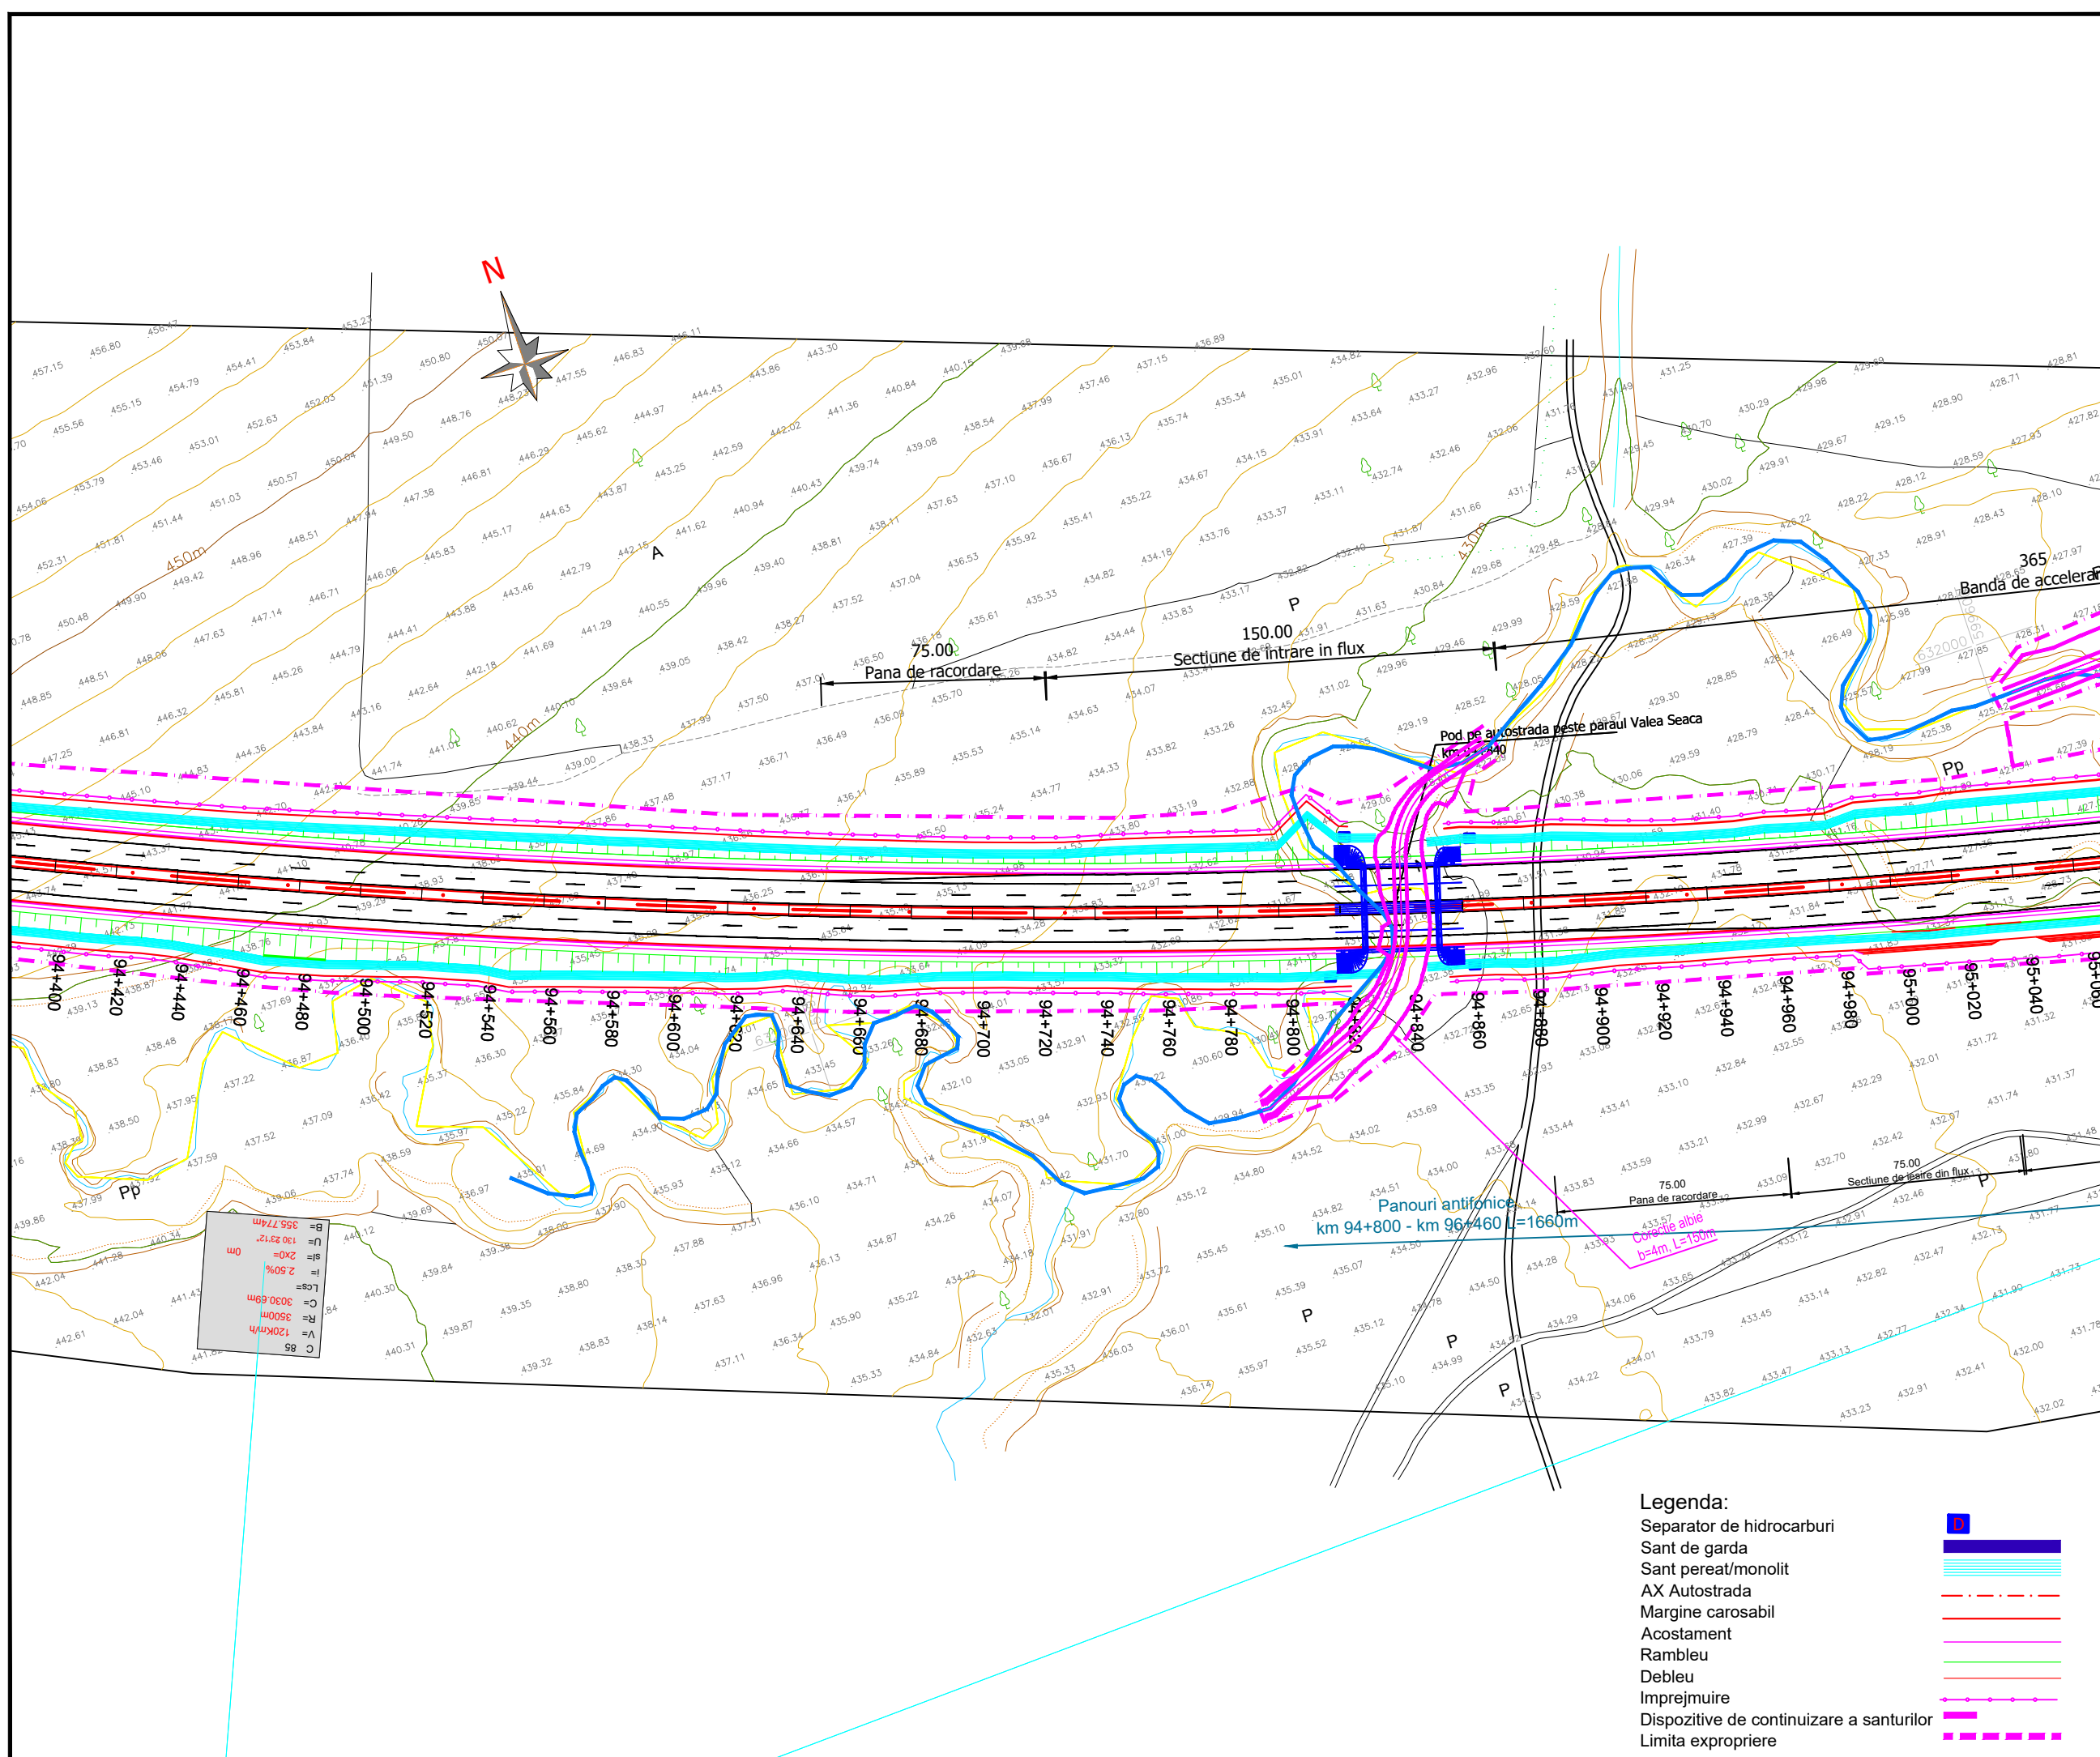

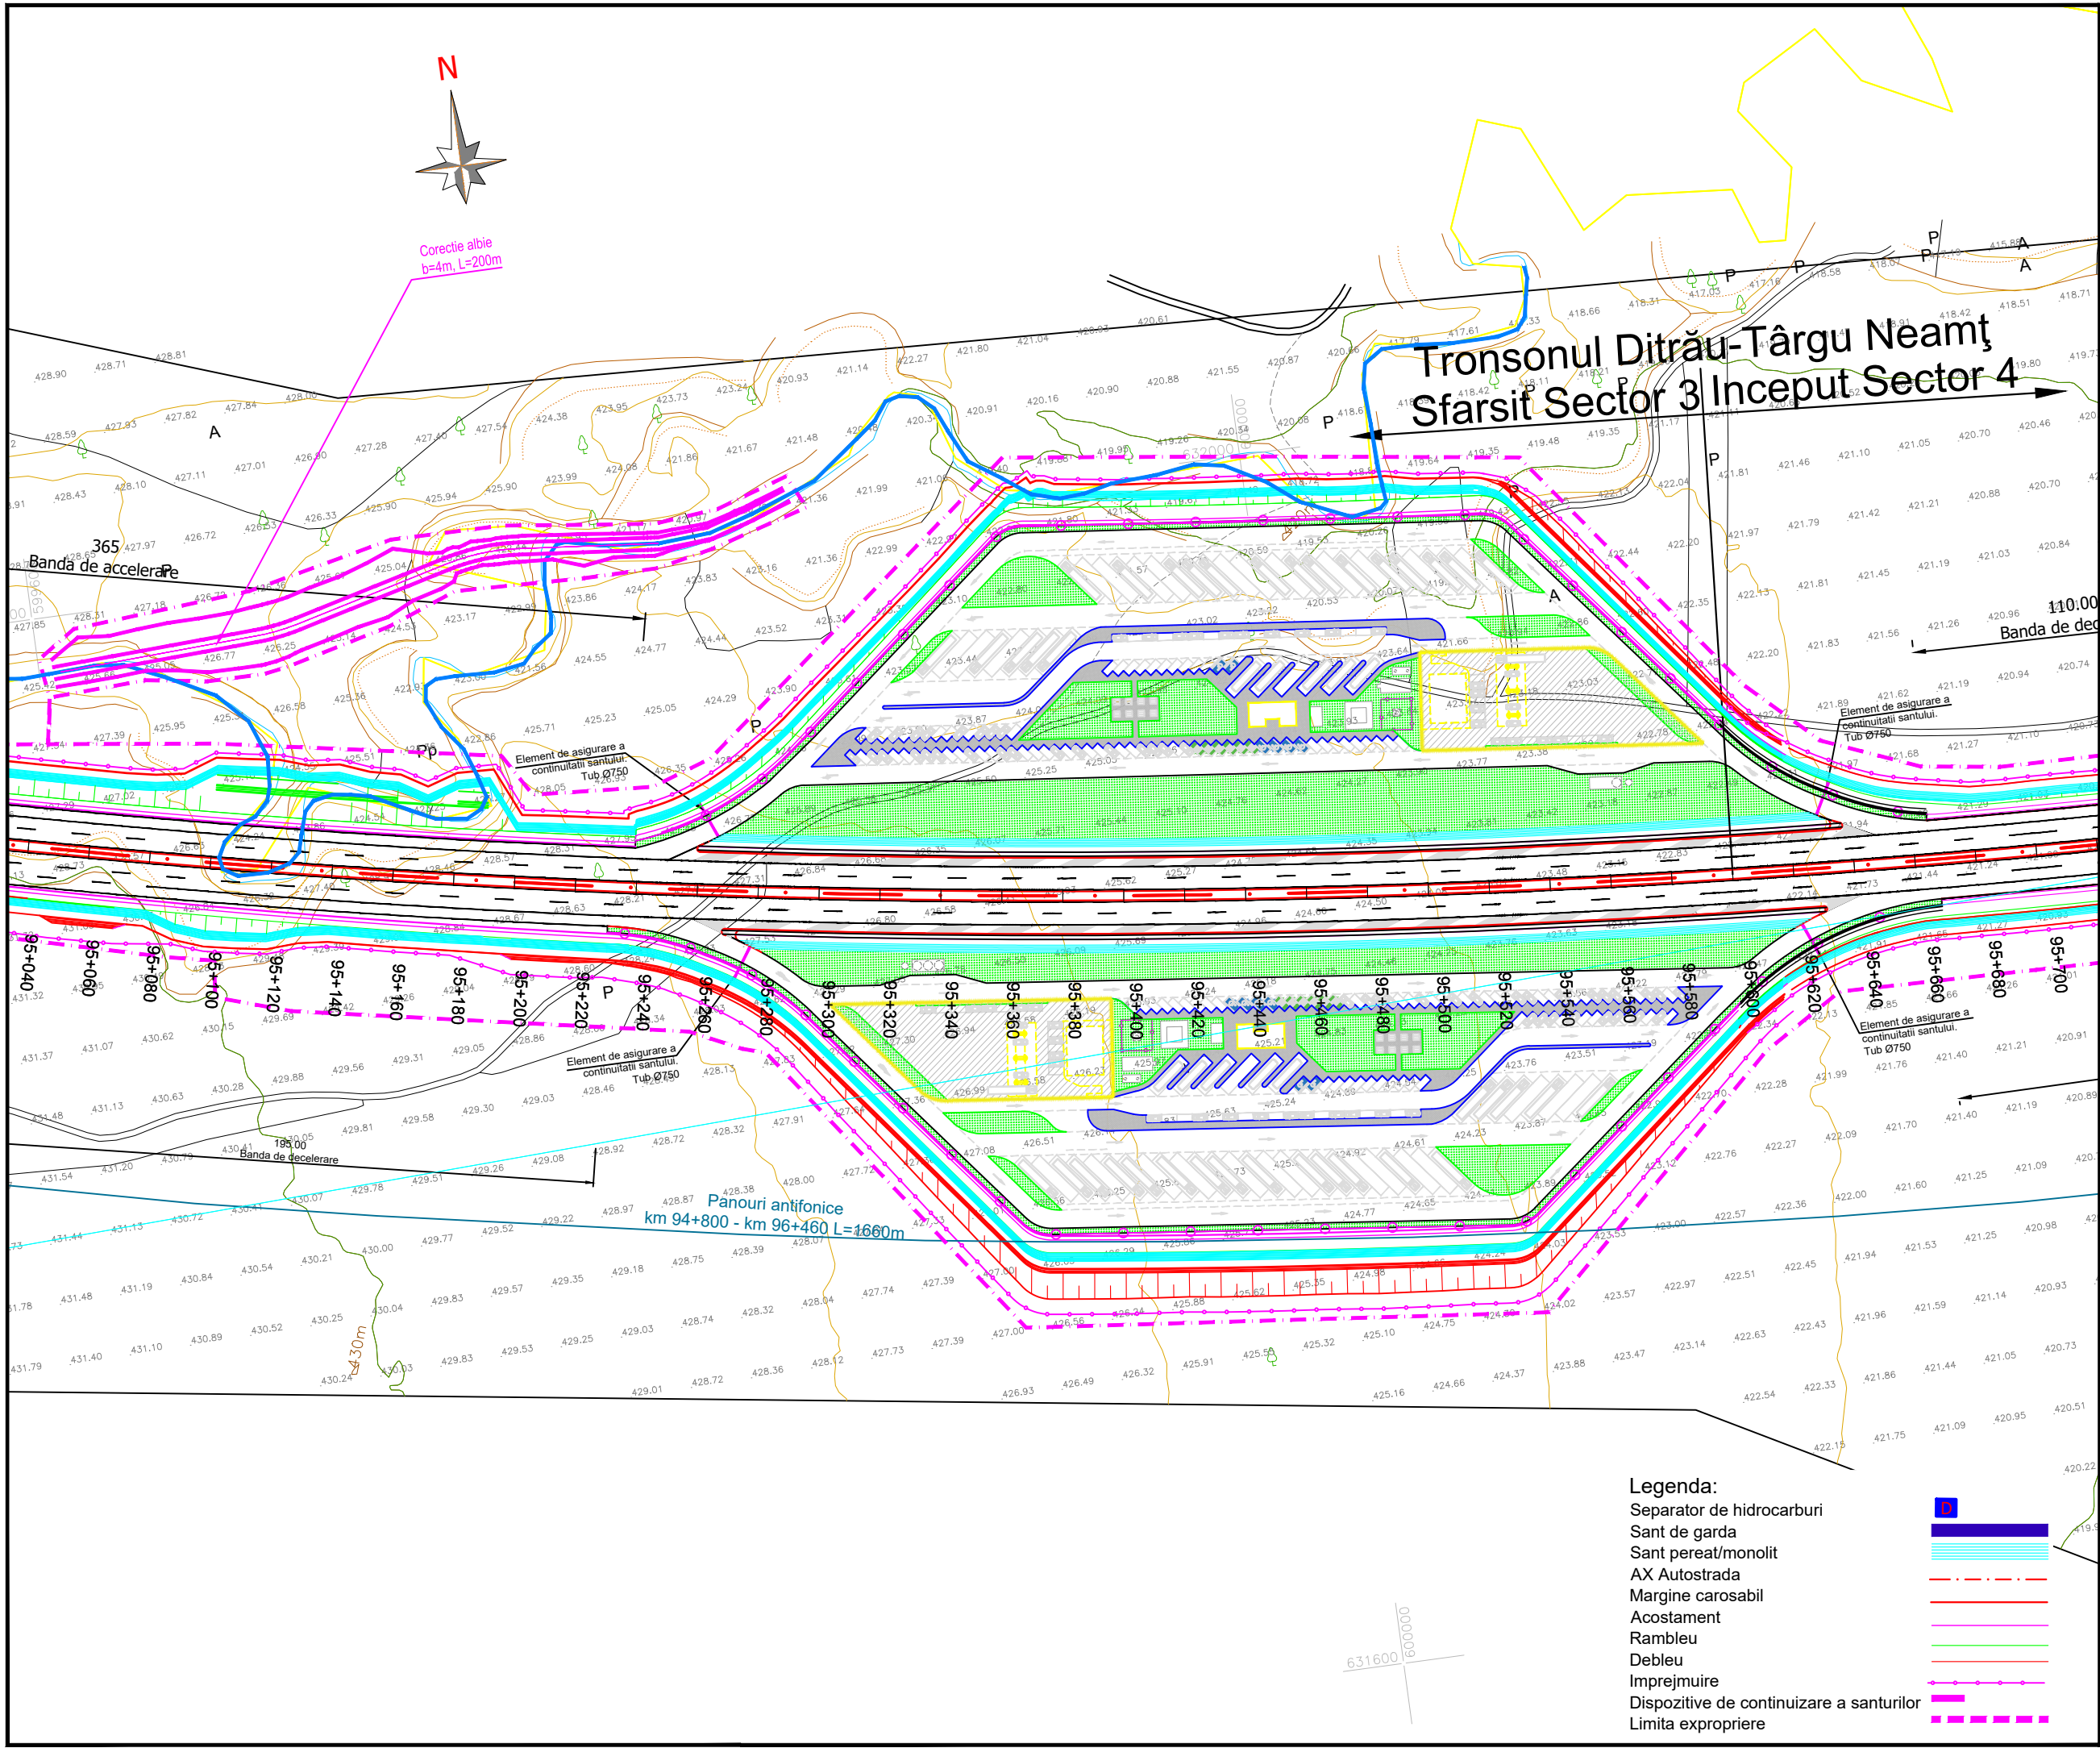

Tronsonul Ditrău-Târgu Neamț Sfarsit Sector 3 Inceput Sector 4

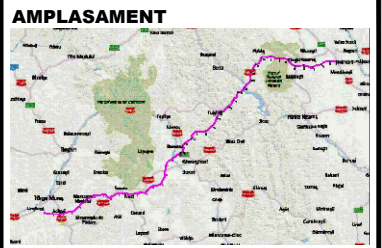

BENEFICIAR

MINISTERUL TRANSPORTURILOR SI INFRASTRUCTURII
COMPANIA NAȚIONALĂ DE ADMINISTRARE A INFRASTRUCTURII RUTIERE

PROIECTANT GENERAL

SUBPROIECTANT

INVESTITIA

COMPLETAREA STUDIULUI DE FEZABILITATE PENTRU AUTOSTRADA TÂRGU MUREȘ-TÂRGU NEAMȚ

Tronson Ditrău-Târgu Neamț
Sector 3 - km 57+800 - km 95+600
(DN15B - DN15C)

FAZA DE PROIECTARE

Studiu de Fezabilitate

Coordonator de proiect ing. CHIOTAN Vlad	Proiectat ing. NETCU Cristian
	Verificat ing. NITA Daniel

Proiect nr:
92/36788 / 28.05.2019

Scara: 1:2000

Data: Februarie 2022

PLAN DE SITUATIE

Cod:MN-T2-S3-D-PS-056 Rev. _04

- Legenda:**
- Separator de hidrocarburi
 - Sant peret/monolit
 - AX Autostrada
 - Margine carosabil
 - Acostament
 - Rambleu
 - Debleu
 - Imprejmuire
 - Dispozitive de continuizare a santurilor
 - Limita expropriere