
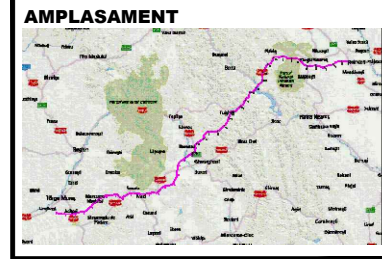
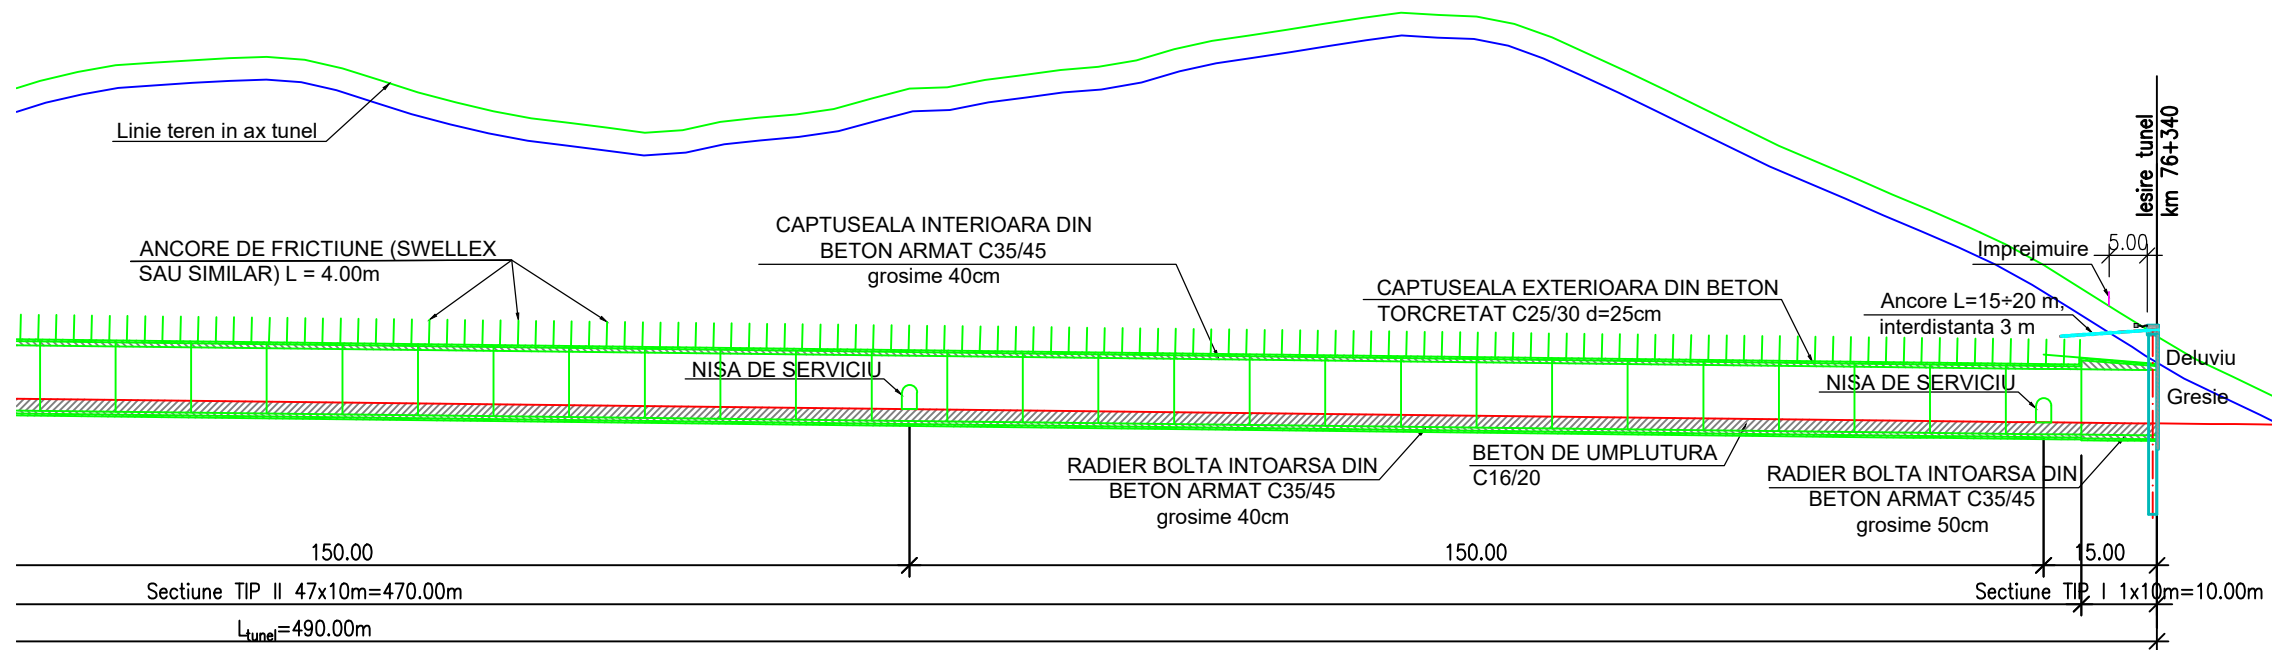


PROFIL LONGITUDINAL TUNEL 59,
TRONSON 2 SECTOR 3
SCARA 1:1000

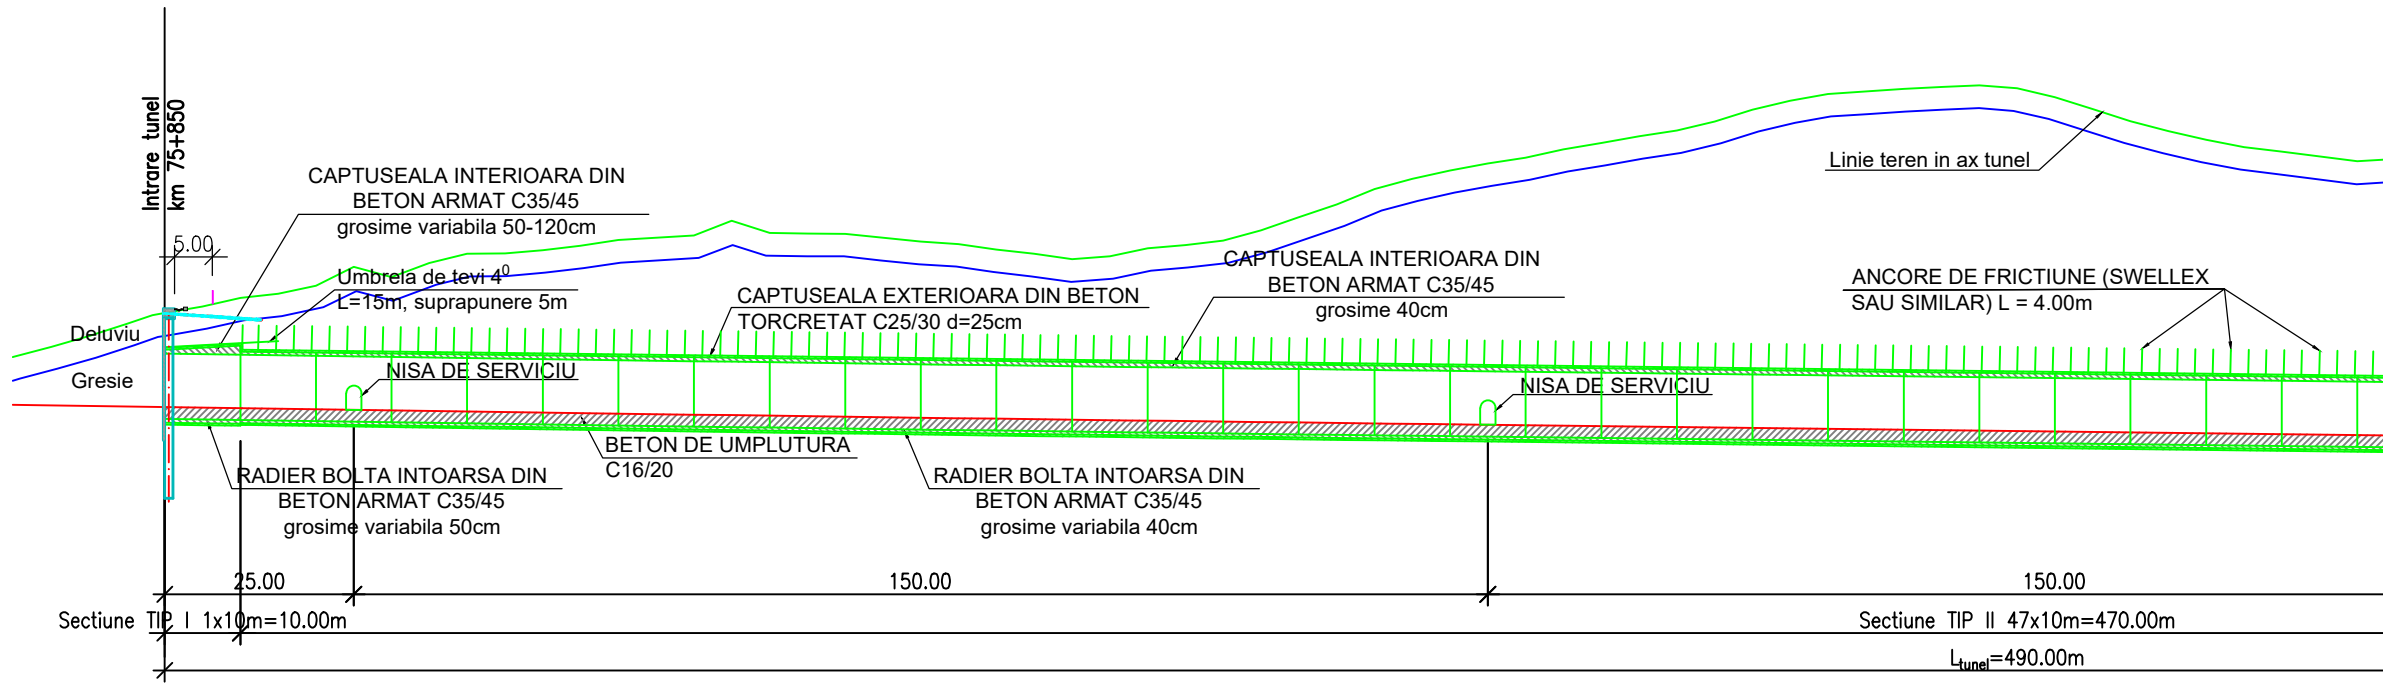

BENEFICIAR
MINISTERUL TRANSPORTURILOR SI INFRASTRUCTURII
COMPANIA NAȚIONALĂ DE ADMINISTRARE A INFRASTRUCTURII RUTIERE

PROIECTANT GENERAL

SUBPROIECTANT

INVESTITIA
COMPLETAREA STUDIULUI DE FEZABILITATE PENTRU AUTOSTRADA TÂRGU MUREȘ-TÂRGU NEAMȚ

Tronson Ditrău-Târgu Neamț

FAZA DE PROIECTARE
Studiu de Fezabilitate

Coordonator de proiect ing. CHIOTAN Vlad	Proiectat ing. CANCEA Gheorge
	Verificat ing. FE MARQUES Miguel

Proiect nr:
92/36788 / 28.05.2019

Scara: 1:1000

Data: Februarie 2022

PROFIL LONGITUDINAL TUNEL 59,
km75+850-km76+340,
TRONSON 2 SECTOR 3

Cod:MN-T2-S3-TU-PL59-002 Rev. 4