



PLAN DE SITUATIE TUNEL 61,
TRONSON 2 SECTOR 3
SCARA 1:500

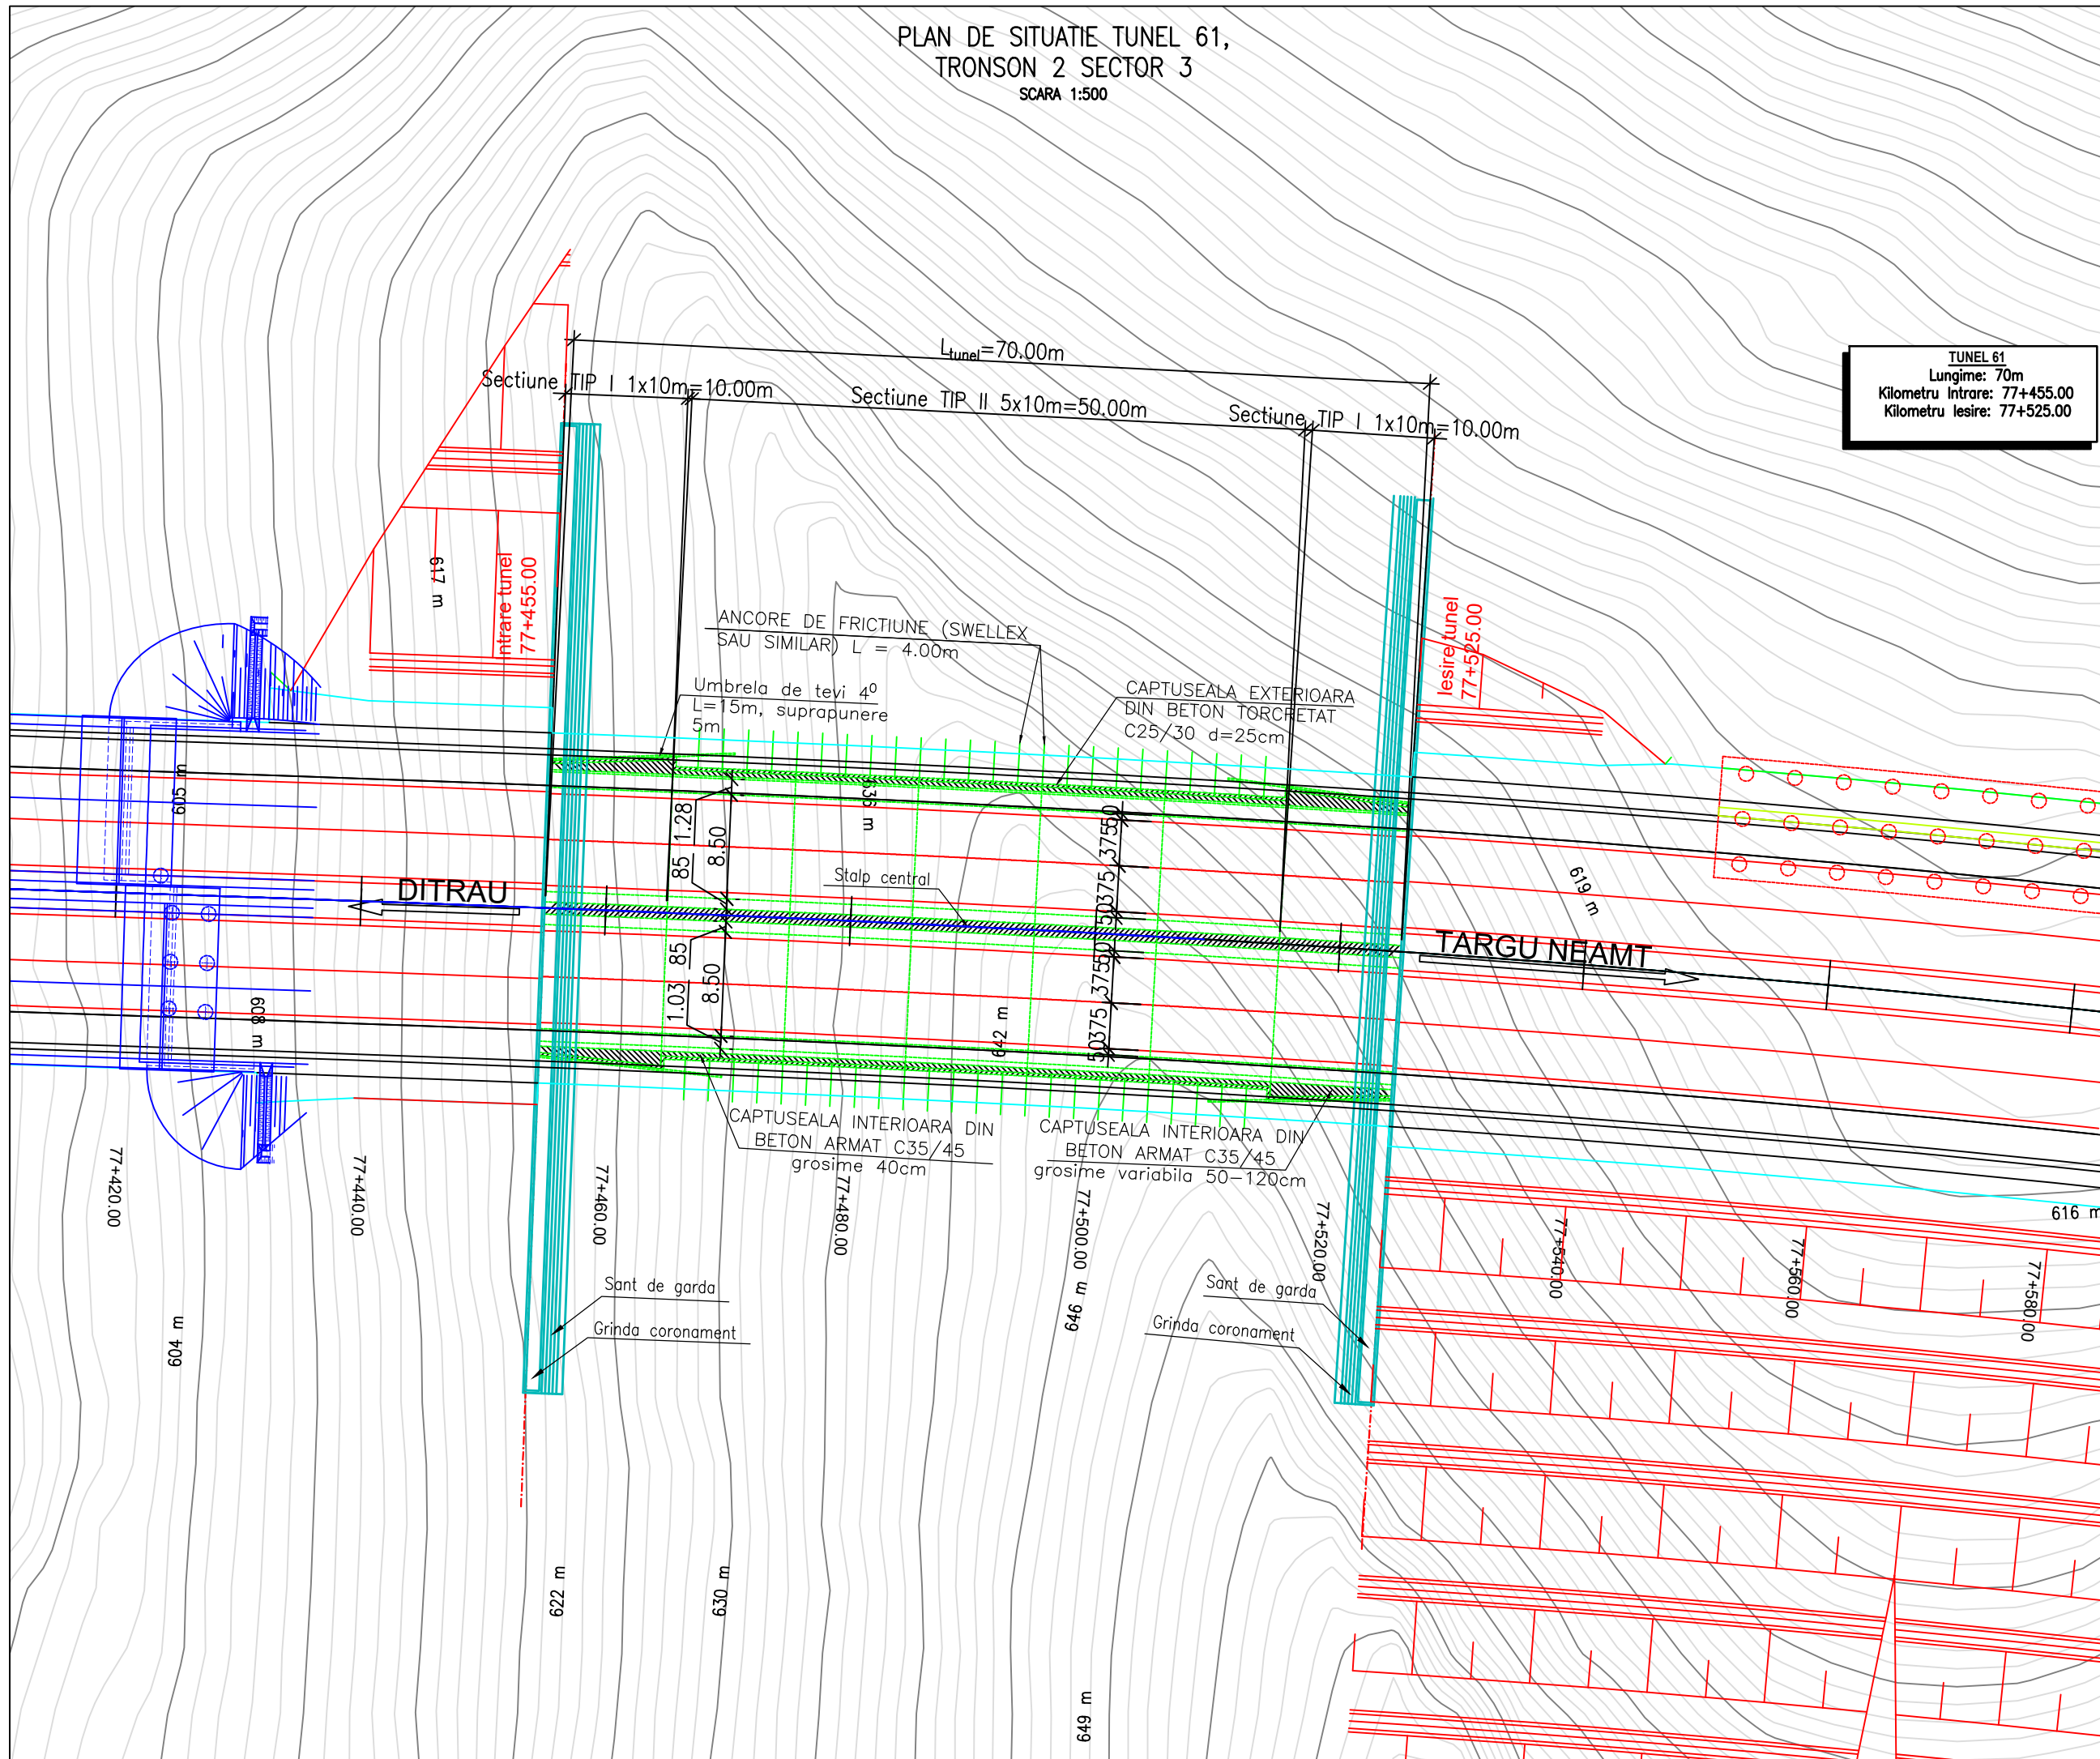

TUNEL 61
Lungime: 70m
Kilometru intrare: 77+455.00
Kilometru iesire: 77+525.00

PROIECT CO-FINANAT DE UNIUNEA EUROPEANA PRIN PROGRAMUL OPERATIONAL INFRASTRUCTURA MARE

UNIUNEA EUROPEANA
GUVERNUL ROMANIEI
POIM

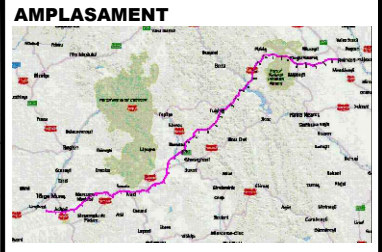

BENEFICIAR
MINISTERUL TRANSPORTURILOR SI INFRASTRUCTURII
COMPANIA NAȚIONALĂ DE ADMINISTRARE A INFRASTRUCTURII RUTIERE

PROIECTANT GENERAL
acciona

SUBPROIECTANT

INVESTITIA
COMPLETAREA STUDIULUI DE FEZABILITATE PENTRU AUTOSTRADA TÂRGU MUREȘ-TÂRGU NEAMȚ
Tronson Ditrău-Târgu Neamț

FAZA DE PROIECTARE
Studiu de Fezabilitate

Coordonator de proiect ing. CHIOTAN Vlad	Proiectat ing. CANCEA Gheorghe
	Verificat ing. FE MARQUES Miguel

Proiect nr:
92/36788 / 28.05.2019

Scara: 1:500

Data: Februarie 2022

PLAN DE SITUATIE
TUNEL 61,
km77+455-km77+525,
TRONSON 2 SECTOR 3