



PROFIL LONGITUDINAL TUNEL 61,
TRONSON 2 SECTOR 3
SCARA 1:250

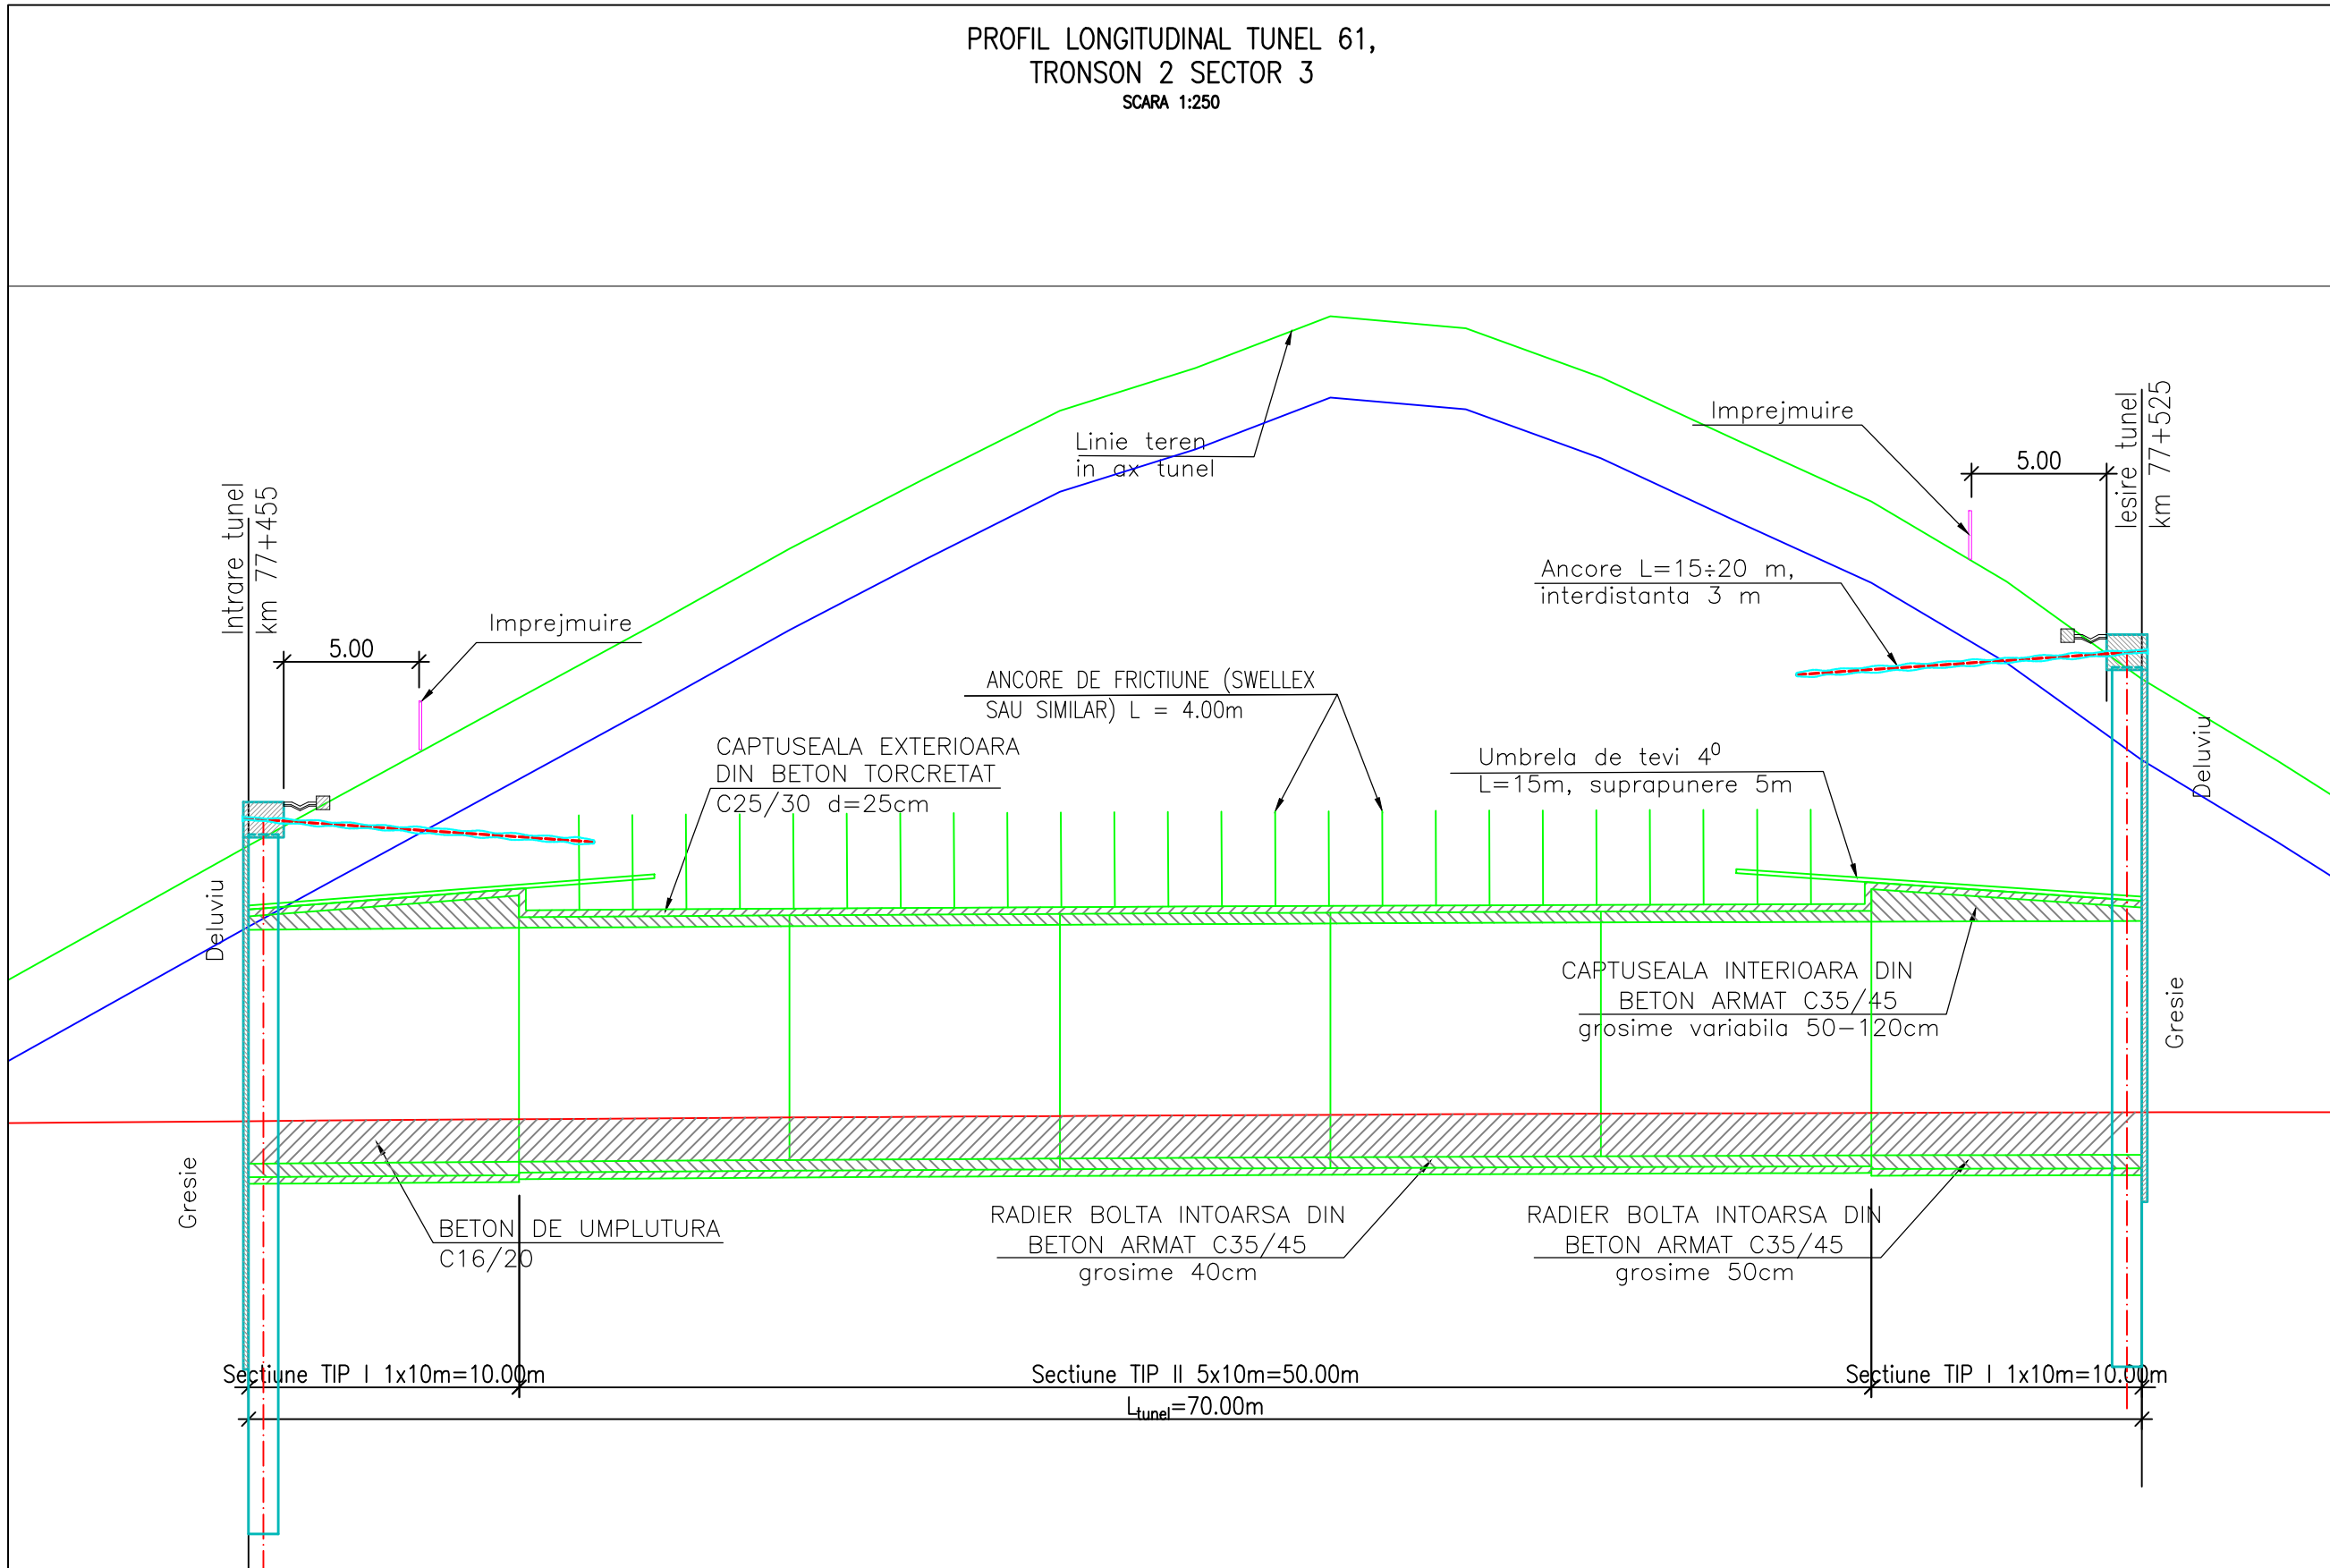

PROIECT CO-FINANȚAT DE UNIUNEA EUROPEANA PRIN PROGRAMUL OPERATIONAL INFRASTRUCTURA MARE

UNIUNEA EUROPEANA
GVERNUL ROMÂNIEI
Instrumente Structurale 2014-2020
POIM

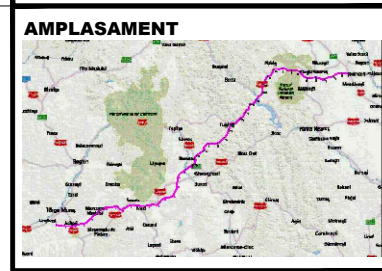

BENEFICIAR

MINISTERUL TRANSPORTURILOR SI INFRASTRUCTURII
COMPANIA NAȚIONALĂ DE ADMINISTRARE A INFRASTRUCTURII RUTIERE

PROIECTANT GENERAL

SUBPROIECTANT

INVESTITIA

COMPLETAREA STUDIULUI DE FEZABILITATE PENTRU AUTOSTRADA TÂRGU MUREȘ-TÂRGU NEAMȚ

Tronson Ditrău-Târgu Neamț

FAZA DE PROIECTARE
Studiu de Fezabilitate

Coordonator de proiect ing. CHIOTAN Vlad	Proiectat ing. OANCEA Gheorge
	Verificat ing. FE MARQUES Miguel

Proiect nr:
92/36788 / 28.05.2019

Scara: 1:250

Data: Februarie 2022

PROFIL LONGITUDINAL
TUNEL 61,
km77+455-km77+525,
TRONSON 2 SECTOR 3

Cod:MN-T2-S3-TU-PL61-002 Rev. 4