SECTIUNE TRANSVERSALA TIP I
Tunel 61 Tronson 2 Sector 3
SC 1:100

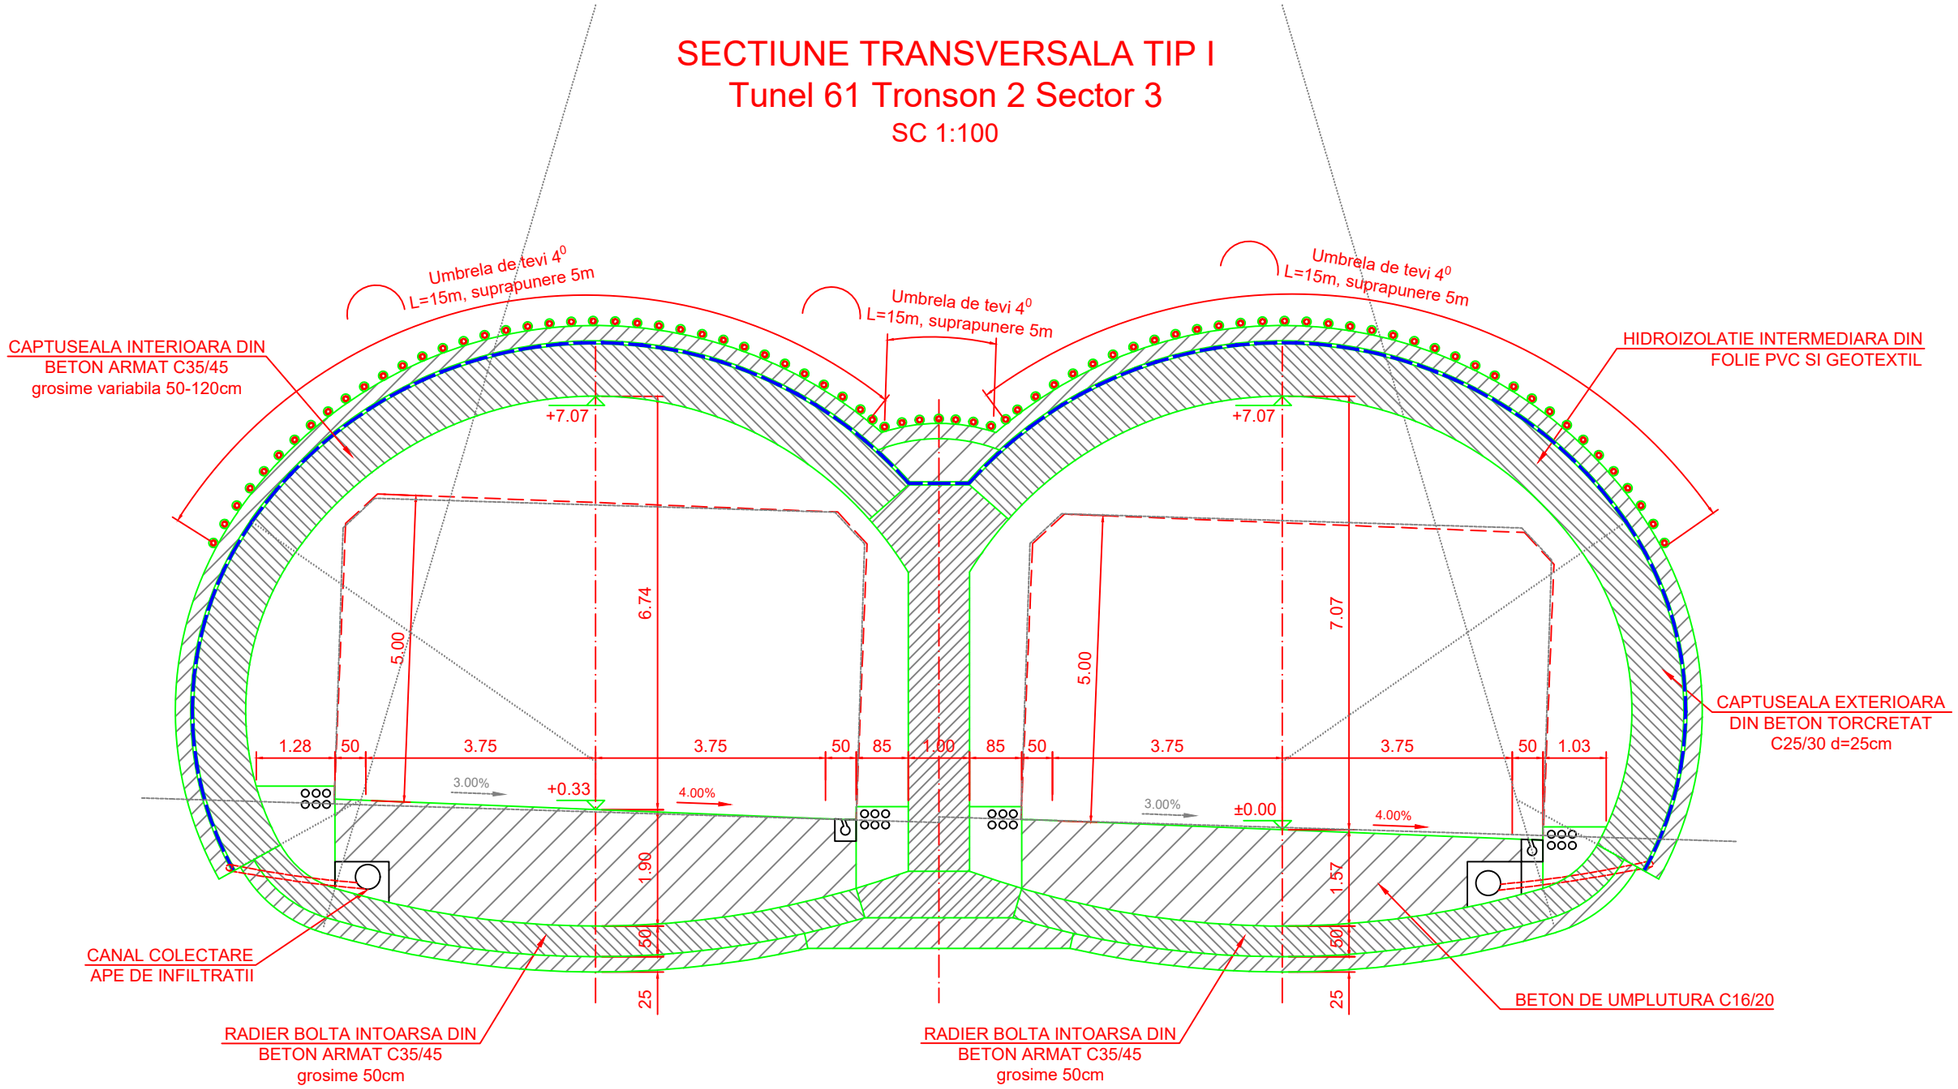

Categoria de importanta a constructiei: „B„

Materiale:	Clasa de expunere:
- Beton captuseala interioara si radier: C35/45; - Beton captuseala exterioara: C25/30; - Beton de umplutura si egalizare: C16/20; - Otel beton: S500.	- Beton captuseala interioara si radier (C35/45): XC3+XF1+XA1; - Beton captuseala exterioara (C25/30): XC3+XF1+XA1; - Beton de umplutura si egalizare (C16/20): X0; - Otel beton (S500): clasa de ductilitate C.

PROIECT CO-FINANTAT DE UNIUNEA EUROPEANA PRIN PROGRAMUL OPERATIONAL INFRASTRUCTURA MARE

UNIUNEA EUROPEANA

GUVERNUL ROMANIEI

Instrumente Structurale 2014-2020
POIM

AMPLASAMENT

BENEFICIAR

MINISTERUL TRANSPORTURILOR SI INFRASTRUCTURII

COMPANIA NAȚIONALĂ DE ADMINISTRARE A INFRASTRUCTURII RUTIERE

CNAIR

PROIECTANT GENERAL

acciona

SUBPROIECTANT

INVESTITIA

COMPLETAREA STUDIULUI DE FEZABILITATE PENTRU AUTOSTRADA TÂRGU MUREȘ-TÂRGU NEAMȚ

Tronson Ditrău-Târgu Neamț

FAZA DE PROIECTARE

Studiu de Fezabilitate

Coordonator de proiect	Proiectat
ing. CHIOTAN Vlad	ing. OANCEA Gheorge
	Verificat ing. FE MARQUES Miguel

Proiect nr:
92/36788 /28.05.2019

Scara: 1:100

Data: Februarie 2022

SECTIUNE TRANSVERSALA TIP I
TUNEL 61,
km77+455-km77+525,
TRONSON 2 SECTOR 3

Cod: MN-T2-S3-TU-ST61-003 Rev. 4