



PLAN DE SITUATIE
TUNEL 62 TRONSON 2 SECTOR 3
SCARA 1:1000

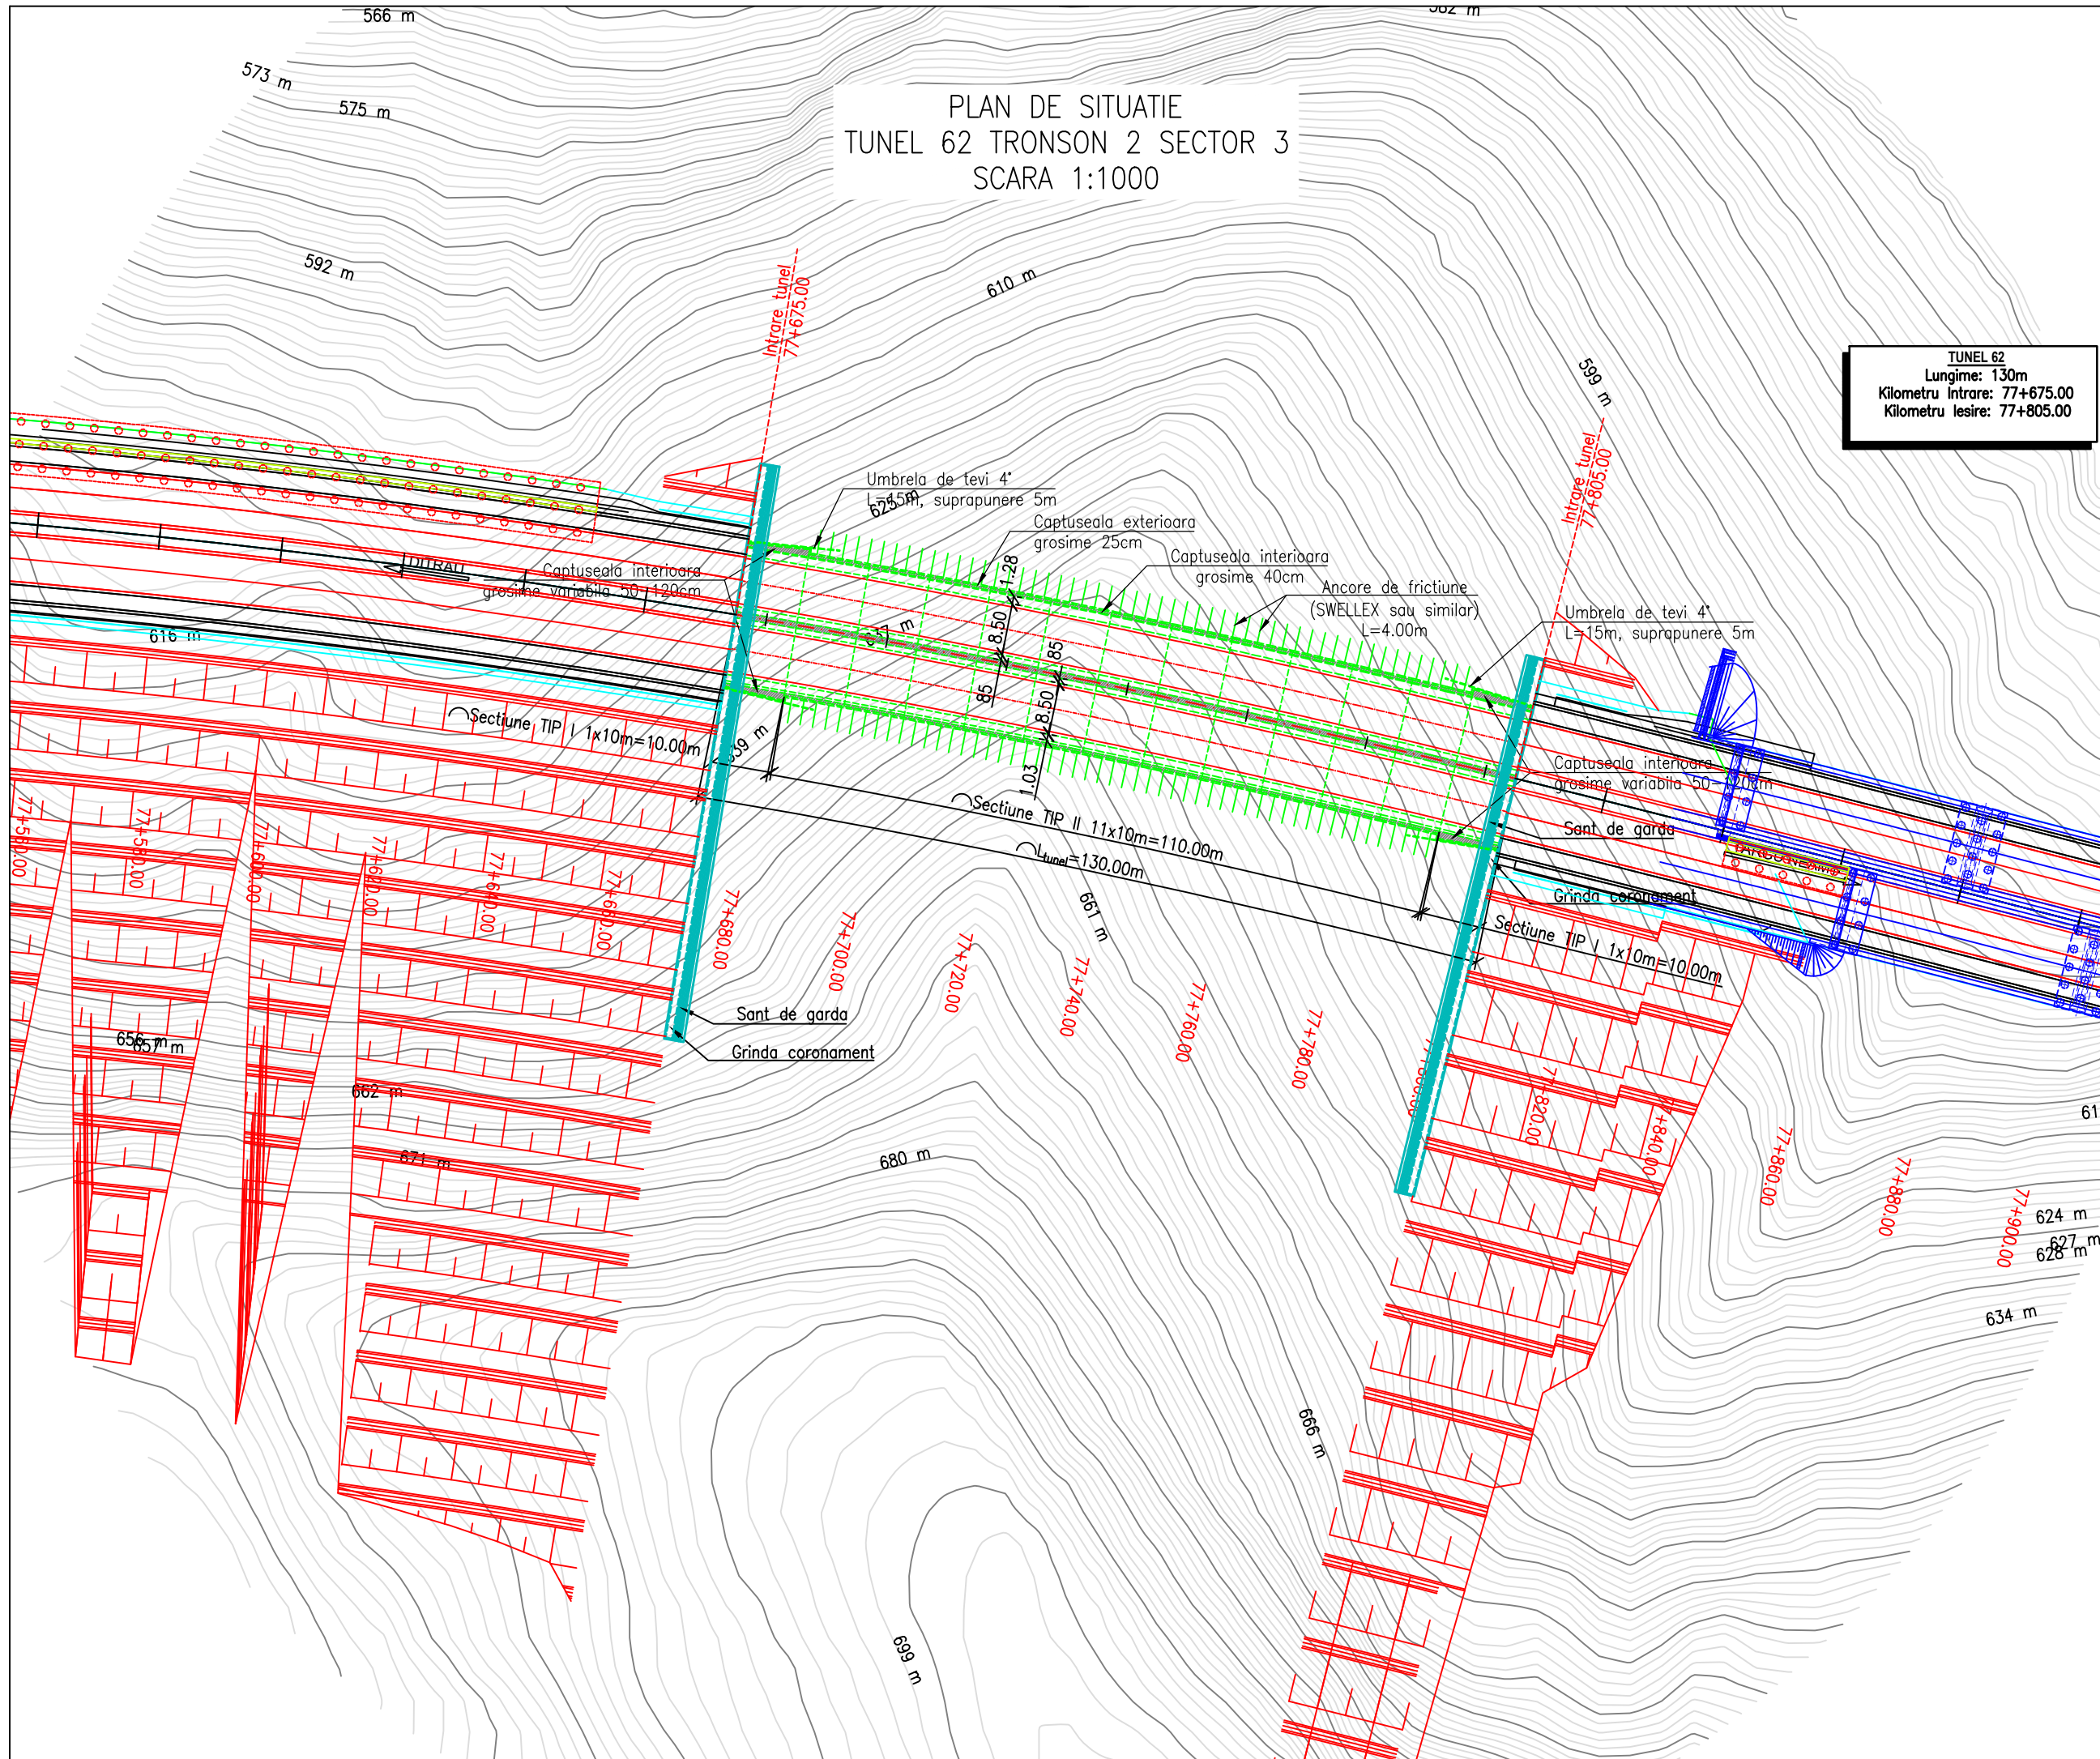

TUNEL 62
Lungime: 130m
Kilometru intrare: 77+675.00
Kilometru iesire: 77+805.00

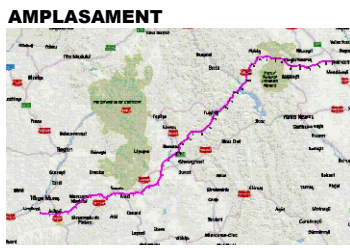

BENEFICIAR
MINISTERUL TRANSPORTURILOR SI INFRASTRUCTURII
COMPANIA NAȚIONALĂ DE ADMINISTRARE A INFRASTRUCTURII RUTIERE

PROIECTANT GENERAL
 acciona

SUBPROIECTANT

INVESTITIA
COMPLETAREA STUDIULUI DE FEZABILITATE PENTRU AUTOSTRADA TÂRGU MUREȘ-TÂRGU NEAMȚ

Tronson Ditrău-Târgu Neamț

FAZA DE PROIECTARE
Studiu de Fezabilitate

Coordonator de proiect ing. CHIOTAN Vlad	Proiectat ing. BANCEA Gheorghe
	Verificat ing. FE MARQUES Miguel

Proiect nr:
92/36788 / 28.05.2019

Scara: 1:1000

Data: Februarie 2022

PLAN DE SITUATIE
TUNEL 62,
km77+675-km77+805,
TRONSON 2 SECTOR 3