

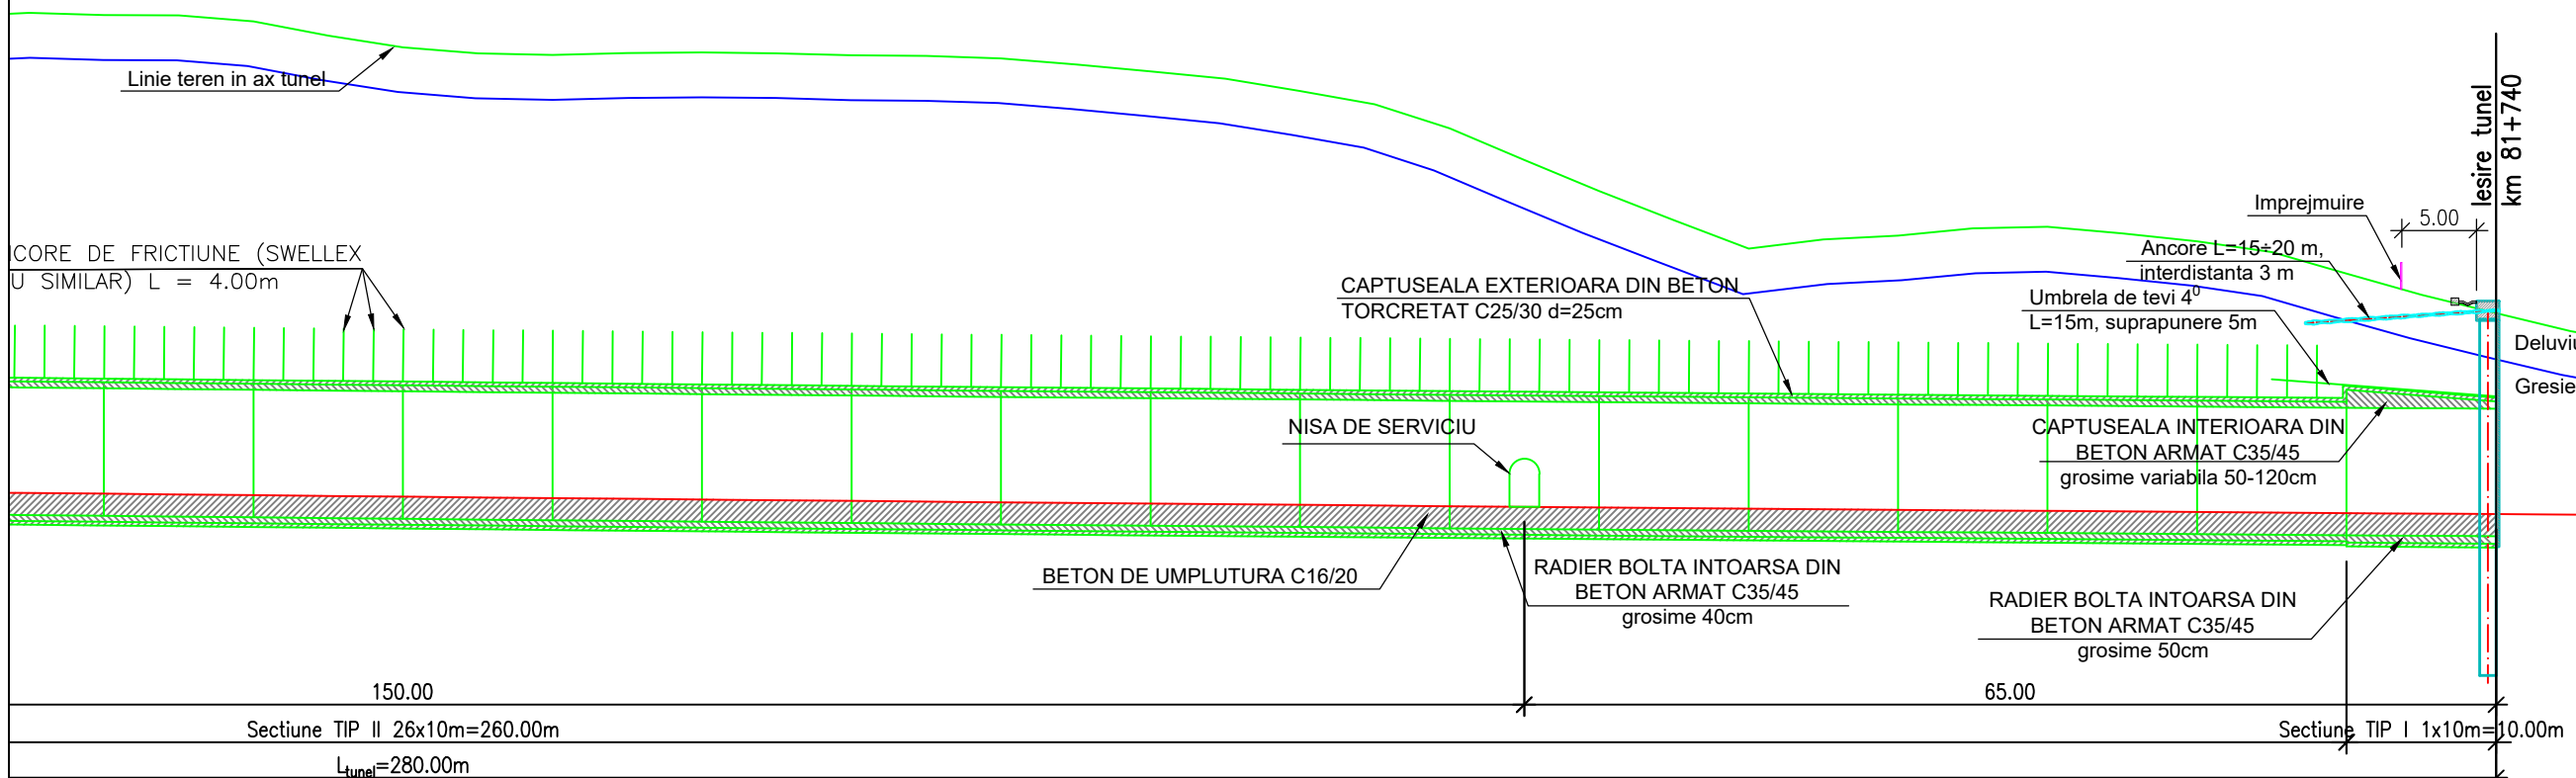


PROFIL LONGITUDINAL TUNEL 65,  
TRONSON 2 SECTOR 3  
SCARA 1:500

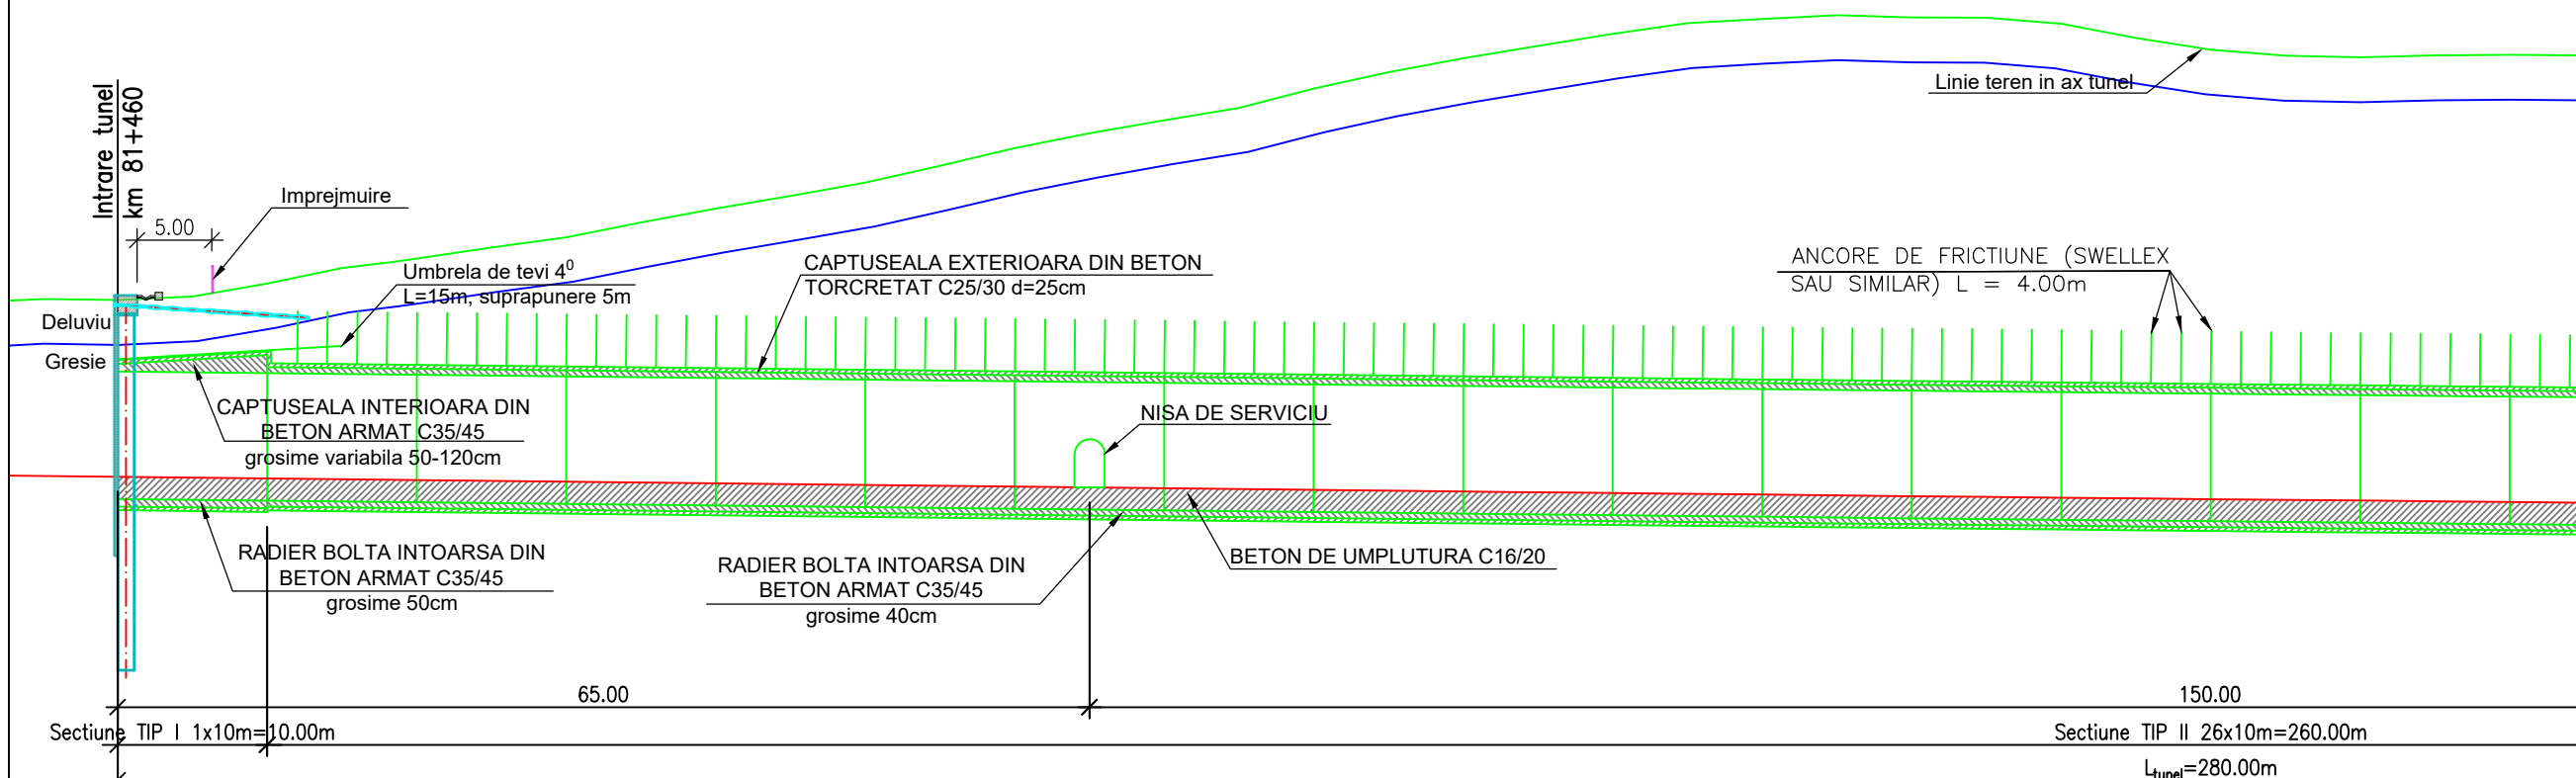

PROIECT CO-FINANAT DE UNIUNEA EUROPEANA PRIN PROGRAMUL OPERATIONAL INFRASTRUCTURA MARE

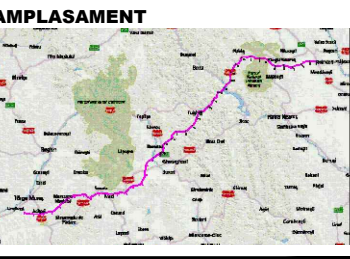

**BENEFICIAR**

MINISTERUL TRANSPORTURILOR SI INFRASTRUCTURII  
COMPANIA NAȚIONALĂ DE ADMINISTRARE A INFRASTRUCTURII RUTIERE

**PROIECTANT GENERAL**

**SUBPROIECTANT**

**INVESTITIA**

COMPLETAREA STUDIULUI DE FEZABILITATE PENTRU AUTOSTRADA TÂRGU MUREȘ-TÂRGU NEAMȚ

Tronson Ditrău-Târgu Neamț

**FAZA DE PROIECTARE**

Studiu de Fezabilitate

Coordonator de proiect ing. CHIOTAN Vlad	Proiectat ing. QANCEA Gheorghe
	Verificat ing. FE MARQUES Miguel

Proiect nr:  
92/36788 / 28.05.2019

Scara: 1:500

Data: Februarie 2022

PROFIL LONGITUDINAL TUNEL 65,  
km81+460-km81+740,  
TRONSON 2 SECTOR 3

Cod:MN-T2-S3-TU-PL65-002 Rev. 4