PLAN DE SITUATIE NOD RUTIER 9 - TARGU JIU SUD EST/
LAYOUT PLAN - TARGU JIU SOUTH EAST ROAD JUNCTION

SCARA/ SCALE 1:2000

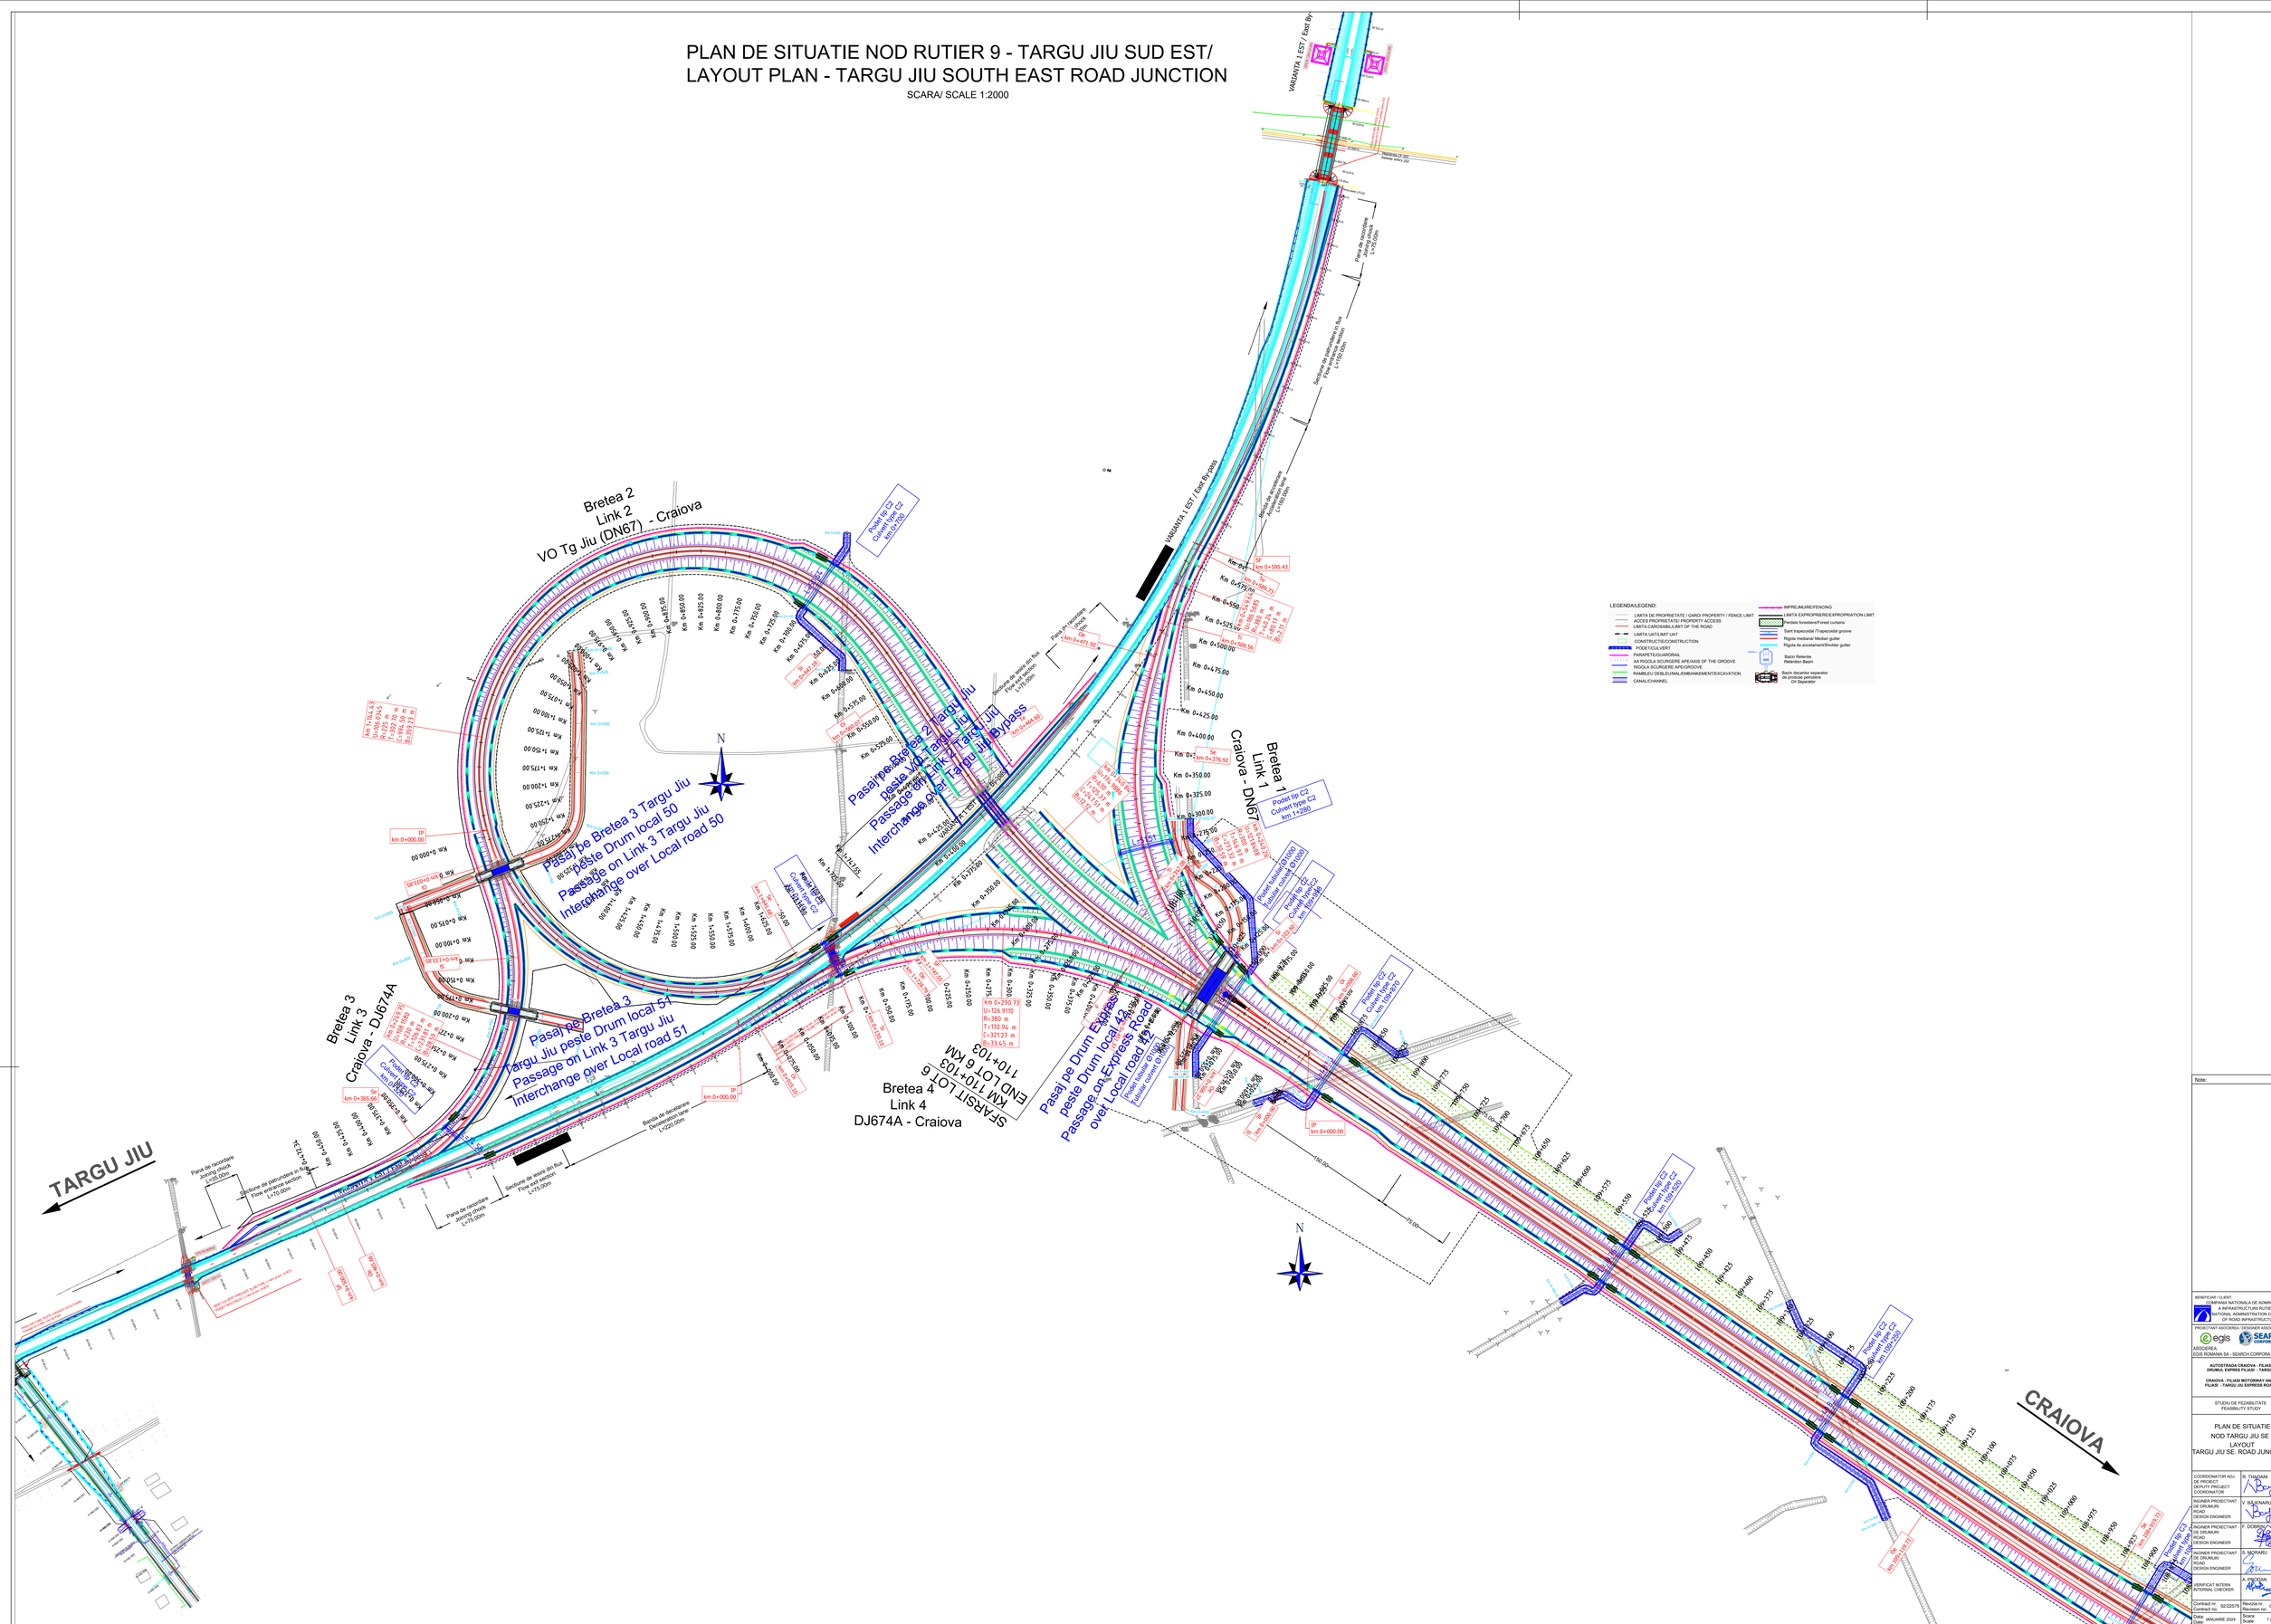

Note:

BENEFICIAR / CLIENT:
COMPANIA NATIONALA DE ADMINISTRARE A INFRASTRUCTURII RUTIERE
NATIONAL ADMINISTRATION COMPANY OF ROAD INFRASTRUCTURE

PROIECTANT/ASOCIERE / DESIGNER ASSOCIATION
ASOCIEREA
EGIS ROMANIA SA - SEARCH CORPORATION SRL

AUTOSTRADA CRAIOVA - FILIAS SI DRUMUL EXPRES FILIAS - TARGU JIU

CRAIOVA - FILIAS MOTORWAY AND FILIAS - TARGU JIU EXPRESS ROAD

STUDIU DE FEZABILITATE
FEASIBILITY STUDY

PLAN DE SITUATIE
NOD TARGU JIU SE
LAYOUT
TARGU JIU SE. RDAD JUNCTION

COORDONATOR ADJ. DE PROIECT / DEPUTY PROJECT COORDINATOR	R. THAMANI
INGINER PROIECTANT DE DRUMURI / ROAD DESIGN ENGINEER	V. BAJENARU
INGINER PROIECTANT DE DRUMURI / ROAD DESIGN ENGINEER	F. DOBRIN
INGINER PROIECTANT DE DRUMURI / ROAD DESIGN ENGINEER	S. MORARU
VERIFICAT INTERN / INTERNAL CHECKER	A. PECIAN
Contract nr. / Contract no.	92/22570
Revizia nr. / Revision no.	01
Data / Date	IANUARIE 2024
Scara / Scale	1:2000
Cod desen / Drawing number	22570-G7-DP-1-DRU-3-1-PS-001-801