PLAN DE SITUATIE / LAYOUT PLAN
NOD RUTIER / INTERCHANGE km 56+332 - DN79 Tamasda
Scara: 1:1000

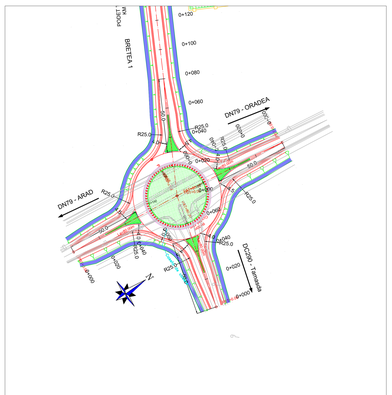

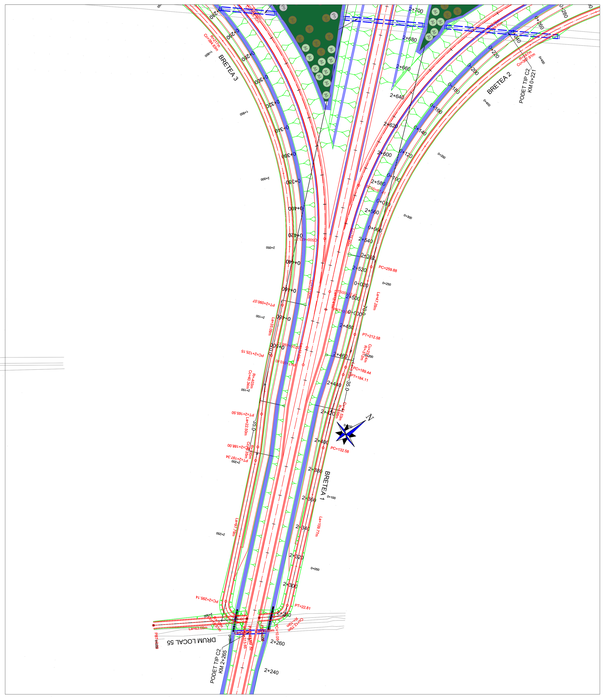

ARAD

DN79

ORADEA

DRUM LOCAL 56

BRETEA 3

BRETEA 2

PORIT TIP C2 NUNTA

PORIT TIP C2 PUNCT TRIBUN

XDE 56+332

PROIECTANT / DESIGNER: S.C. CONSTRAMS S.R.L.	BENEFICIAR / BENEFICIARY: MUNICIPIUL ARAD, MUNICIPIUL ORADEA, CONSILIUL JUDETEAN ARAD, CONSILIUL JUDETEAN BIHOR	FUNCTIA / POSITION	NUME / NAME	SEMNATURA / SIGNATURE	Titlu planse / Drawing title	REV / REV.	DATA / DATE	DETALI REVIZIE / REVISION DETAIL	PROIECTAT / DESIGNED
		COORDONATOR DE PROIECT / PROJECT MANAGER	Ing. S. VECKESELLI		PLAN DE SITUATIE NODURI / INTERCHANGE LAYOUT PLAN				
	INVESTITIA / INVESTMENT: RETELUL DE DRUMURI NATIONALE AL ROMANIEI: DE A + P.A.S. + P.D.E. + P.T.E. PRIN EXPRES ARAD-ORADEA / ACTUALIZAREA COMPLETA DIN D.E. + P.A.C. + P.D.E. + P.T.E. PENTRU DRUMUL EXPRESS ARAD-ORADEA	SEF PROIECT / TEAM LEADER	Ing. C. TODERASCU						
	FAZA PROIECTARE / DESIGN STAGE: PROIECT TEHNIC DE EXECUTIE / TECHNICAL DESIGN	PROIECTAT / DESIGNER	Ing. C. TODERASCU		LUCRARI DE DRUM / ROAD WORKS				
PROGRAM OPERAZIONALE INFRASTRUTTURE 2021-2027 / PROIECT CO-FINANTAT DIN FONDUL DE COEZIUNE PRIN PROGRAMUL OPERATIONAL INFRASTRUCTURA MARE	Format / Format: A0 / Scara / Scale: 1:1000 / Data / Date: 11.2023	VERIFICAT / INTERNAL CHECKER	Ing. N. GISCA		Cod planse / Drawing code: CET-G121-PT-2-DX-02-PS-NODA-R00				