


Listă forme fasonate B500C

Poz.	Buc.	ø [mm]	Lungime unitară [m]	Calitate oțel	Bare cotate (fără scară)	Lungime totală [m]	Greutate [kg]
1	75	32	6.40	B500		480.00	3030.24
2	75	32	2.70	B500		202.50	1278.38
3	26	25	8.30	B500		215.80	831.69
4	14	25	12.00	B500		168.00	647.47
5	148	16	3.00	B500		444.00	701.08
6	133	16	2.29	B500		304.57	480.92
7	34	16	11.69	B500		397.46	627.59
8	240	10	3.95	B500		948.00	583.97

Greutate totală B500C: 8181.34  
 Greutate totală x 2 buc. : 8181.34 x 2 = 16362.68 kg

Note:  
 Planșa curentă se va citi împreună cu plan armare elevație.  
 Calitate oțel: B500C  
 Clasă beton: C25/30  
 Acoperire cu beton: 5 cm

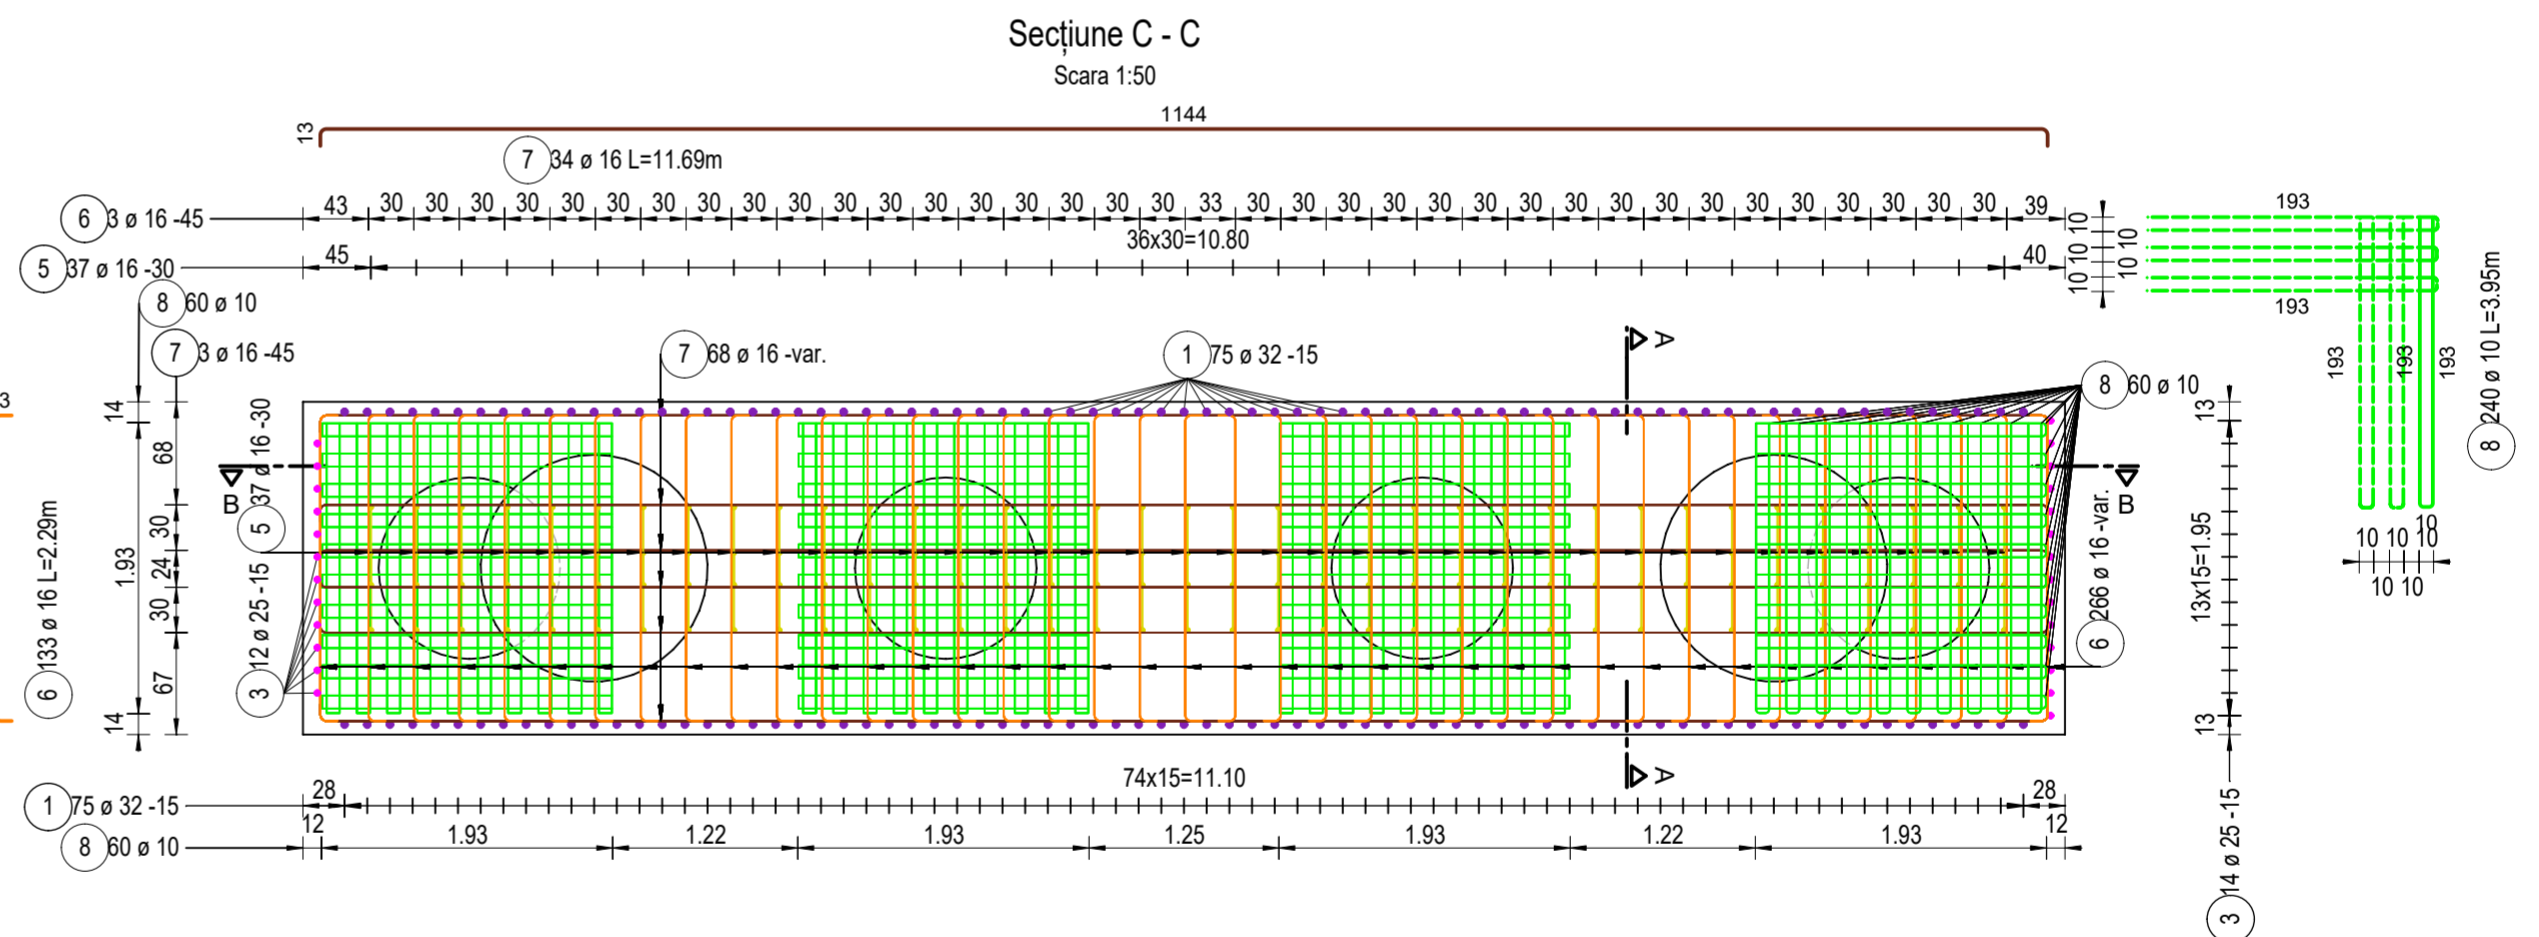

PROIECTANT / DESIGNER: S.C. CONSITRANS S.R.L.	BENEFICIAR / BENEFICIARY: MUNICIPIUL ARAD, MUNICIPIUL ORADEA, CONSILIUL JUDEȚEAN ARAD, CONSILIUL JUDEȚEAN BIHOR, CNAIR	FUNCTIA / POSITION: COORDONATOR DE PROIECT / PROJECT MANAGER	NUME / NAME: ing. S. VEACESLAV	SEMNATURA / SIGNATURE: 	Titlu planșă / Drawing title: 1 Plan armare radier pila / Pier pile cap reinforcement plan	REV. / REV.: R00	DATA / DATE: 11.2023	DETALII REVIZIE / REVISION DETAILS: 1 P.T.E.	PROIECTAT / DESIGNER: Consitrans
					P1,P2,P4,P5,P7,P8, P10,P11,P12,P17,P18,P19	Pasaj pe DX la km 41+055 peste DN79 și CF Bridge on DX at km 41+055 over DN79 and railway	LUCRARI DE POD / BRIDGE WORKS	Cod planșă / Drawing code: CST-0121-PTE-0-DX-02-P24-ARP-01-R00	
UNINIUNIA EUROPEANĂ PROIECT CO-FINANȚAT DIN FONDUL DE COEZIUNE, PRIN PROGRAMUL OPERAȚIONAL INFRASTRUCTURĂ MARE / PROJECT CO-FINANCED FROM THE COHESION FUND, THROUGH THE LARGE INFRASTRUCTURE OPERATIONAL PROGRAM	GUVERNUL ROMÂNIEI Instrumente Structurale 2014-2020 PROIECT CO-FINANȚAT DIN FONDUL DE COEZIUNE, PRIN PROGRAMUL OPERAȚIONAL INFRASTRUCTURĂ MARE / PROJECT CO-FINANCED FROM THE COHESION FUND, THROUGH THE LARGE INFRASTRUCTURE OPERATIONAL PROGRAM	FAZA PROIECTARE / DESIGN STAGE: PROIECT TEHNIC DE EXECUȚIE / EXECUTION TECHNICAL PROJECTI	PROIECTAT / DESIGNER: ing. V. URDAREANU	VERIFICAT / INTERNAL CHECKER: ing. D. COVELTIR	Contract / Contract: 14724/01.07.2021	Data / Date: 11.2023	Scara / Scale: 1:50	REV. / REV.: ing. D. COVELTIR	Cod planșă / Drawing code: CST-0121-PTE-0-DX-02-P24-ARP-01-R00