



Dispunere predale prefabricate / Arrangement of precast concrete deck panels Scara / Scale 1:200

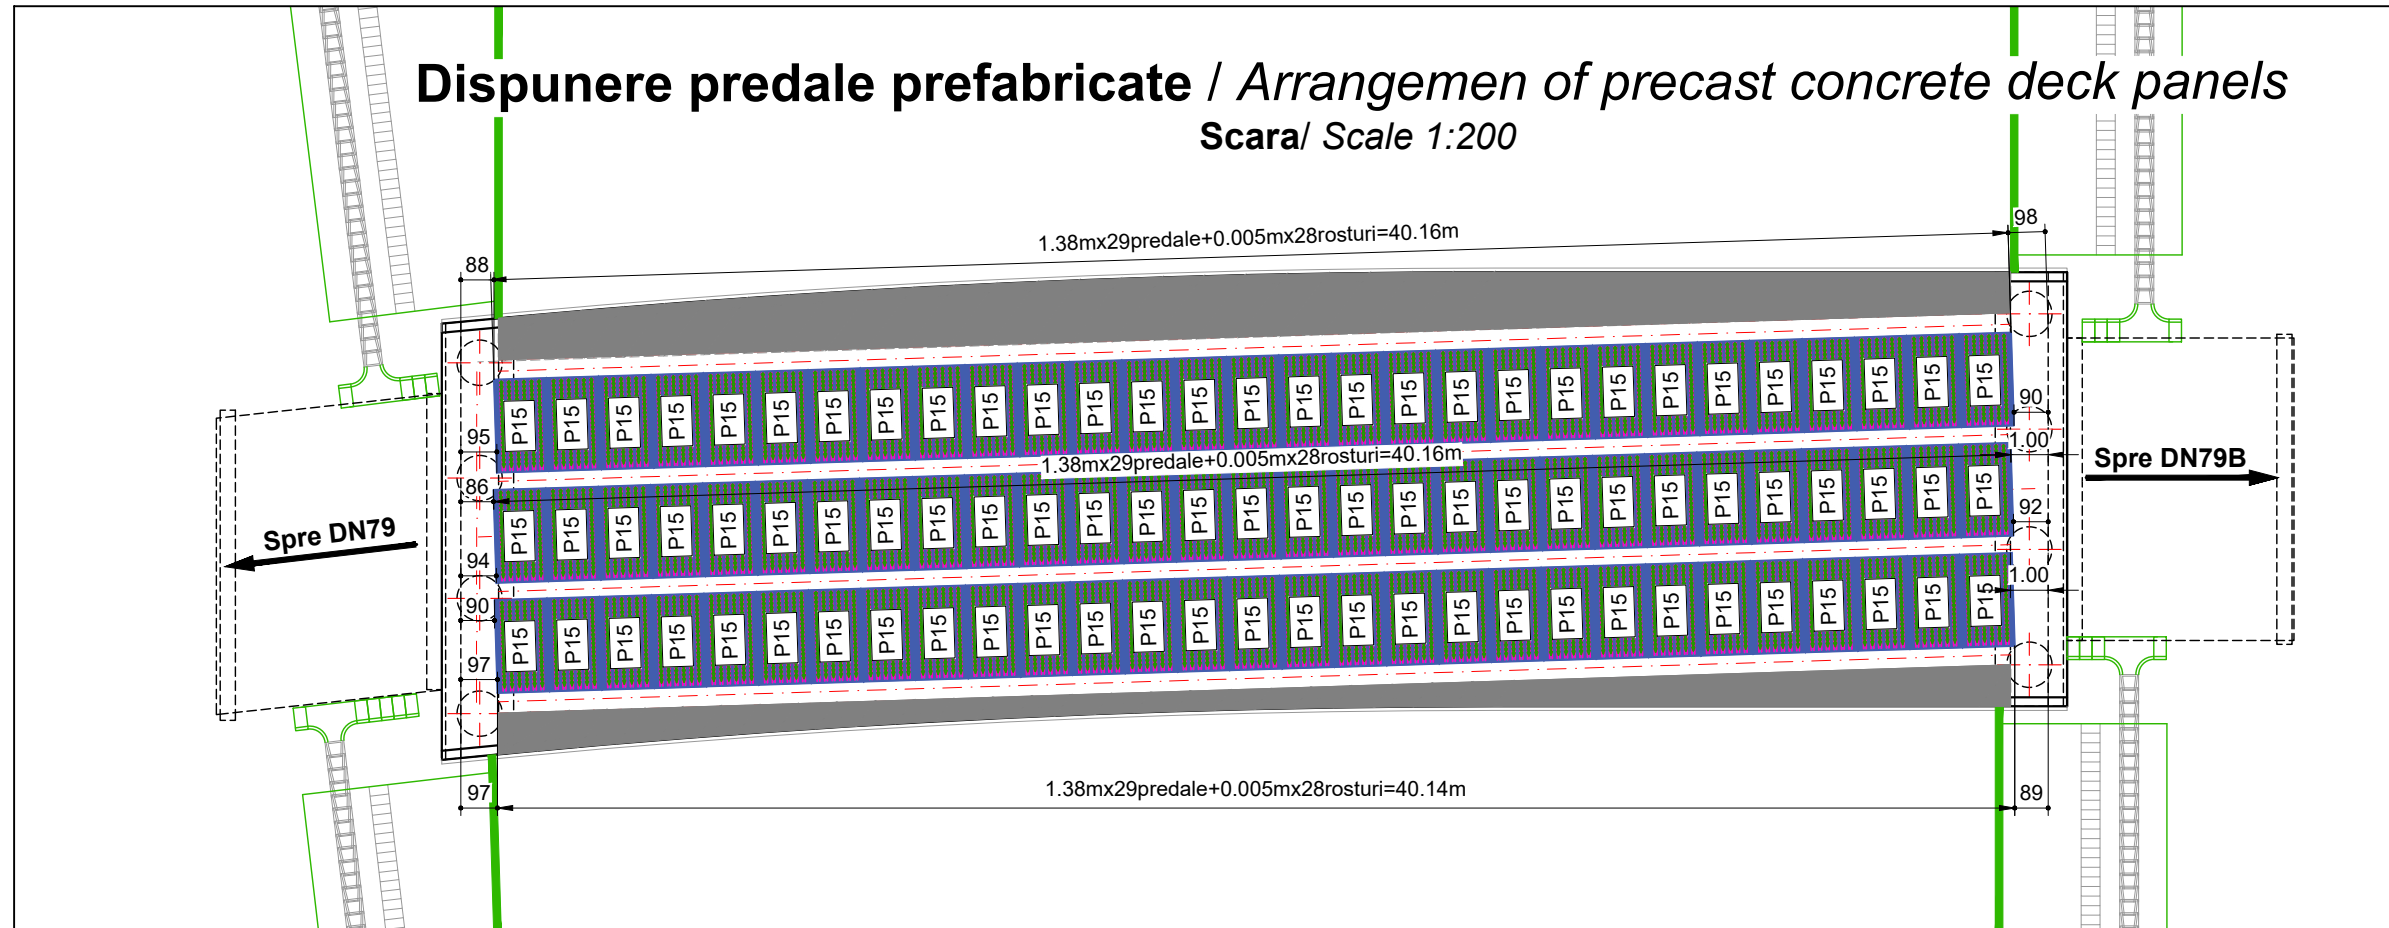

Secțiune transversală / Cross section Scara / Scale 1:50

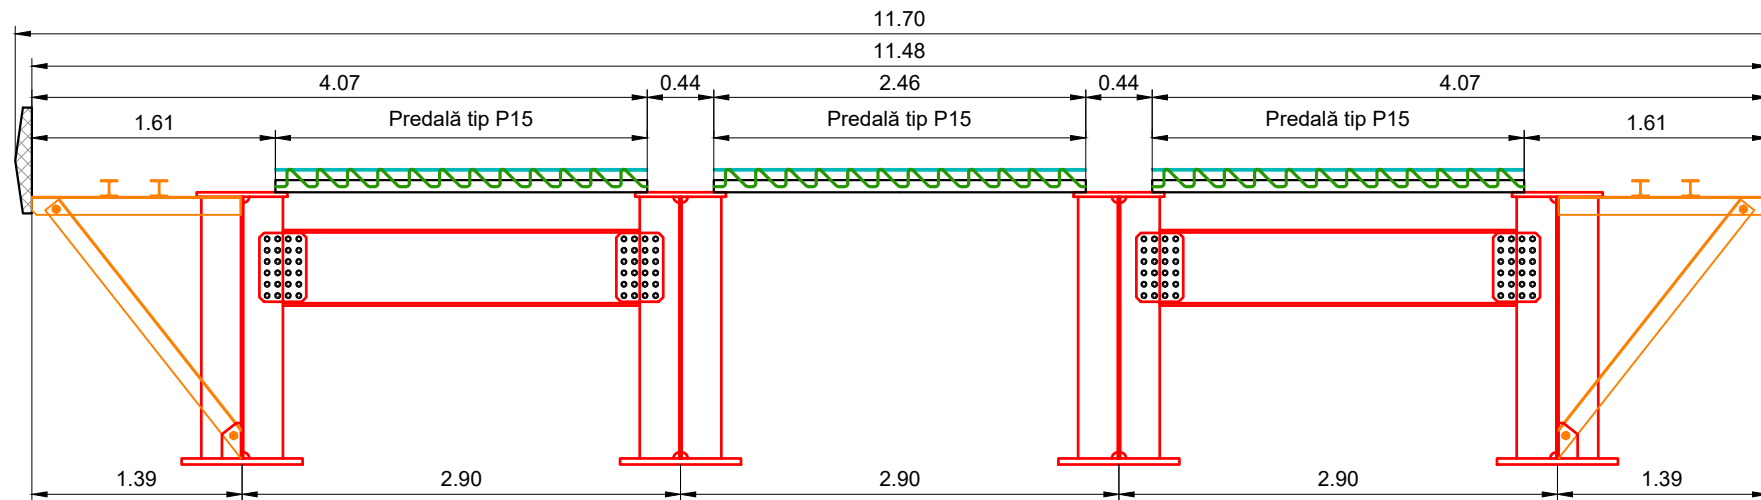

Centralizator Predale	Predale
Tip Predală	tip P15
Nr. Predală	87

Legendă:

■ Cofraje variabile



PROIECTANT / DESIGNER:
S.C. CONSTRANS S.R.L.



BENEFICIAR / BENEFICIARY:
MUNICIPIUL ARAD, MUNICIPIUL ORADEA, CONSILIUL JUDETEAN ARAD, CONSILIUL JUDETEAN BIHOR CNAIR

FUNCTIA / POSITION:

NUME / NAME:

SEMNATURA / SIGNATURE:

Titlu plansa / Drawing title:

REV / REV:

DATA / DATE:

DETALII REVIZIE / REVISION DETAILS:

PROIECTAT / DESIGNER:

Dispunere predale prefabricate
Arrangement of precast concrete deck panels

Pasaj pe DE peste DX la km 43+410
Bridge on DE at km 43+410 over DX

LUCRARI DE POD / BRIDGE WORKS

Cod plansa / Drawing code:

CST-0121-PTE-0-DX- 02-P26-CDP-01-R00

INVESTITIA / INVESTMENT:
ACTUALIZARE/COMPLETARE/REVIZUIRE (S.F. + P.A.C. + P.O.E + P.T.E.) "DRUM EXPRES ARAD ORADEA"
ACTUALIZATION/COMPLETION (S.F. + P.A.C. + P.O.E + P.T.E.) "EXPRESS ROAD ARAD ORADEA"

COORDONATOR DE PROIECT / PROJECT MANAGER
ing. S. VEACESLAV

SEF PROIECT SPECIALITATE / TEAM LEADER
ing. D. COVELTIR

ing. V. URDAREANU

VERIFICAT / INTERNAL CHECKER:

ing. D. COVELTIR

FAZA PROIECTARE / DESIGN STAGE:
PROIECT TEHNIC DE EXECUTIE / EXECUTION TECHNICAL PROJECT
Contract / Contract: 14724/01.07.2021
Data / Date: 11.2023
Scara / Scale: 1:200 / 1:50



UNIUNEA EUROPEANĂ



GUVERNUL ROMÂNIEI



Instrumente Structurale 2014-2020

PROIECT CO-FINANȚAT DIN FONDUL DE COEZIUNE, PRIN PROGRAMUL OPERAȚIONAL INFRASTRUCTURĂ MARE / PROJECT CO-FINANCED FROM THE COHESION FUND, THROUGH THE LARGE INFRASTRUCTURE OPERATIONAL PROGRAM