



Elevație/ Elevation
Scara 1:200/Scale 1:200

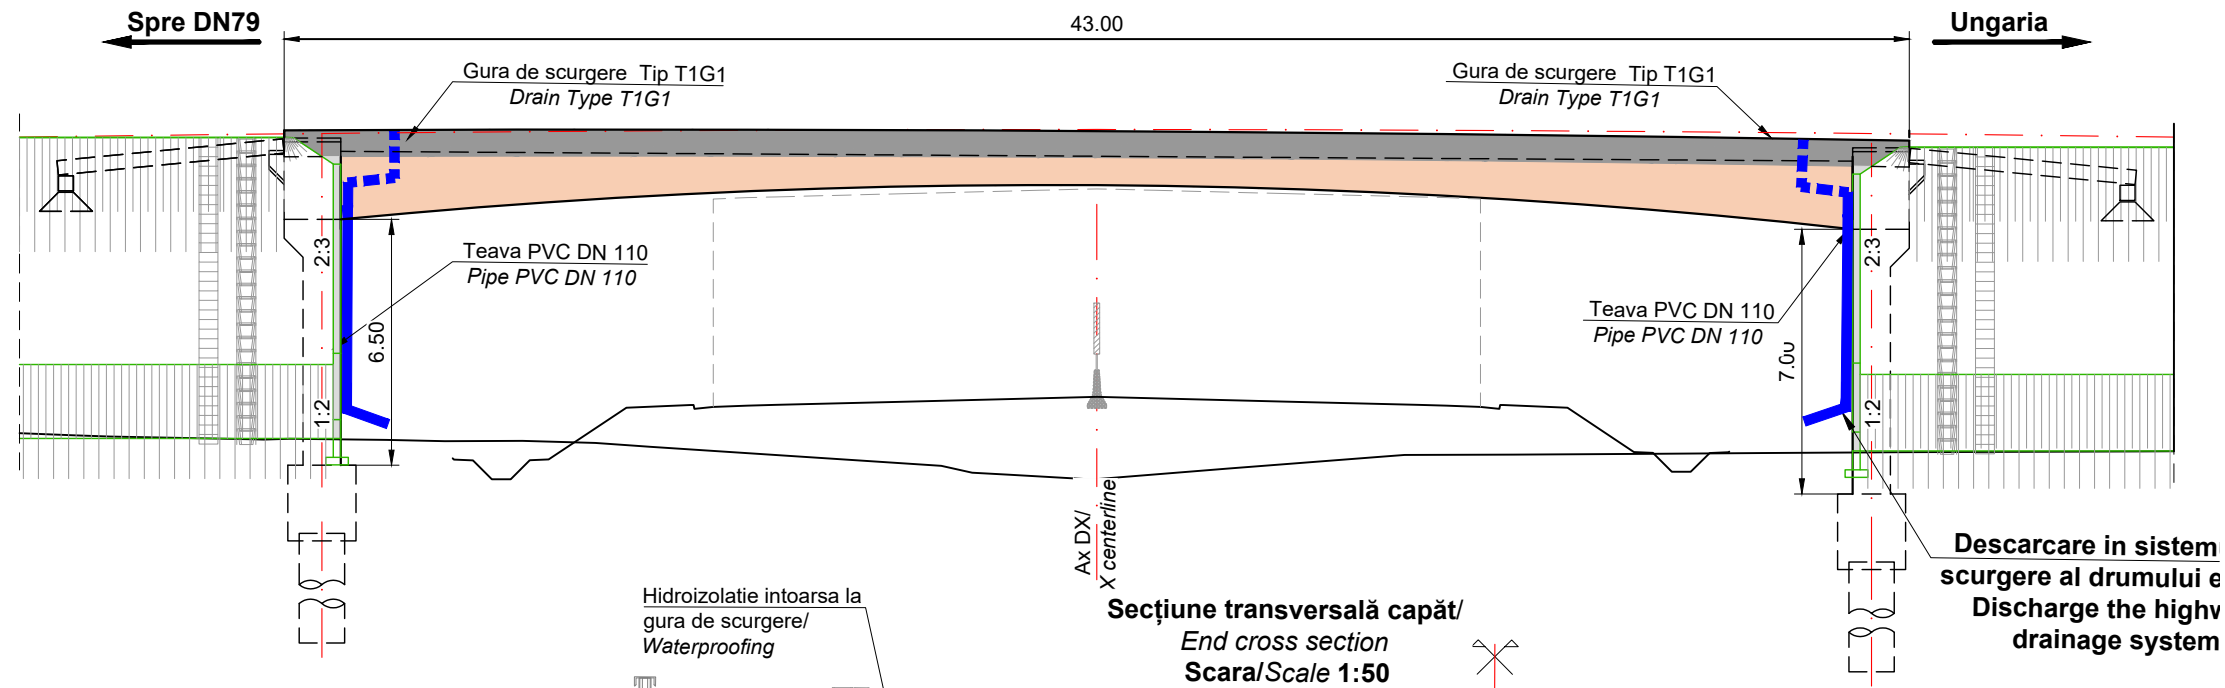

Secțiune transversală capăt/
End cross section
Scara/Scale 1:50

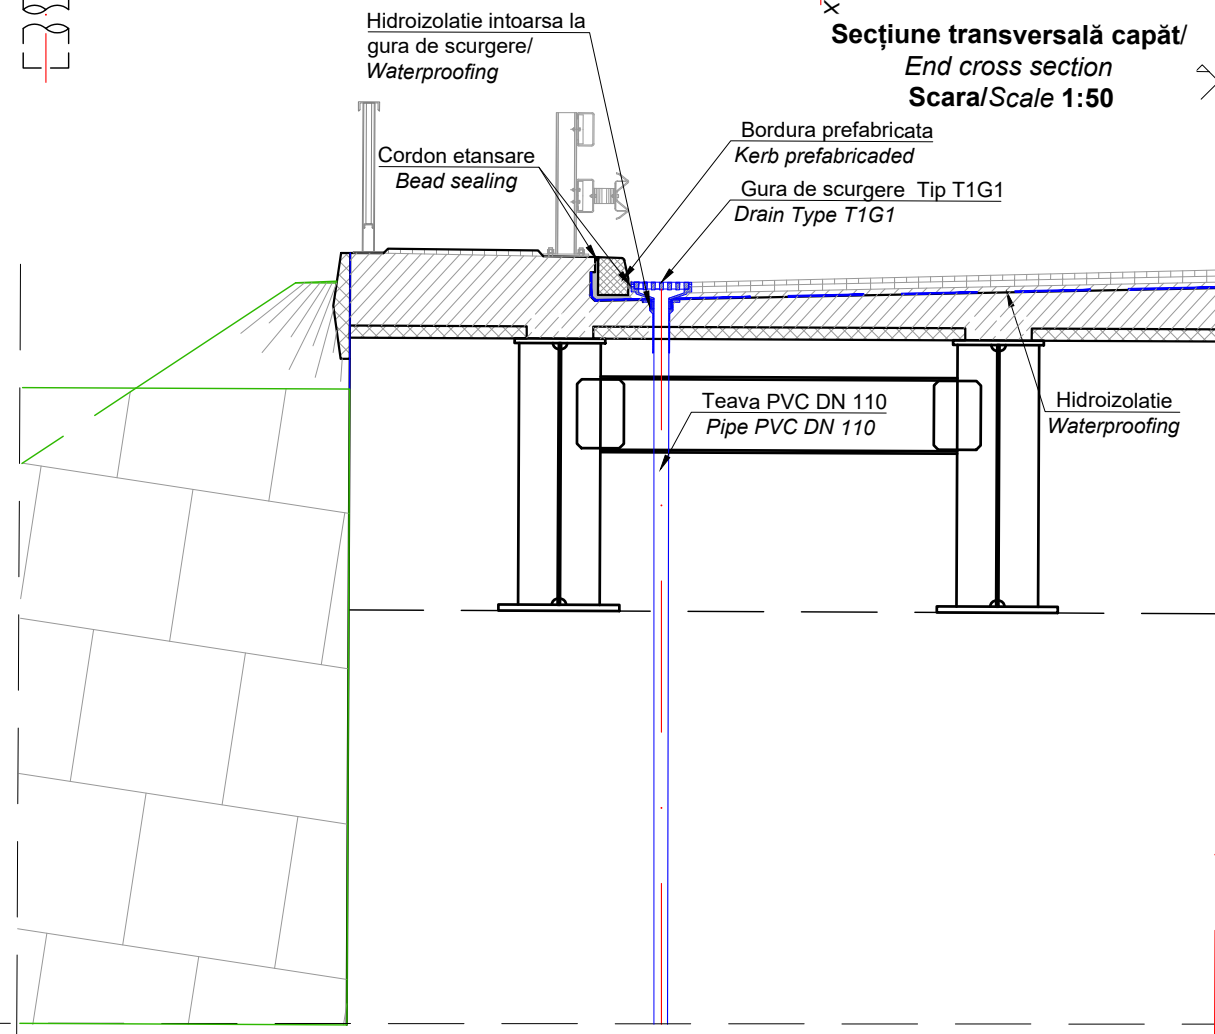

NOTA/NOTE
 - Gurile de scurgere vor fi de tip T1G1 400x400mm, din fonta pentru poduri, conform STAS 4834/ 86
 The drains will be of type T1G1 400x400mm, out of cast iron according to STAS 4834/ 86
 - Gurile de scurgere vor descarca apa preluata in conducta de apa din PVC DN110mm
 The drains will unload into a longitudinal water pipe out of PVC DN110mm
 - Conducta de apa va fi fixata la interdistanta de maxim 3.00m cu coliere din tabla galvanizata, grosime minima 1mm, sarcina recomandata de 3.5 kN
 The water pipe will be attached to the deck at an interval of 3.00m with galvanized steel collars, minimum 1mm thick with a recommended load of 3.5kN
 - Colierele se vor fixa de intradosul predalelor cu ancore tip conexpand cu filet M12, L=150mm
 The collars will be fixed to the bottom of the precast deck using conexpand M12 fillet anchors, L=150mm

| | | | | | | | | | |
|--|--|---|---|--------------------------------|--|--|--|--|------------------------------------|
| PROIECTANT / DESIGNER: S.C. CONSTRANS S.R.L. | BENEFICIAR / BENEFICIARY: MUNICIPIUL ARAD, MUNICIPIUL ORADEA, CONSILIUL JUDETEAN ARAD, CONSILIUL JUDETEAN BIHOR CNAIR | FUNCTIA / POSITION: COORDONATOR DE PROIECT / PROJECT MANAGER | NUME / NAME: ing. S. VEACESLAV | SEMNATURA / SIGNATURE: | Titlu plansa / Drawing title: Scurgerea apelor Water Drainage | REV/ REV.: R00 | DATA/ DATE: 11.2023 | DETALII REVIZIE / REVISION DETAILS: PTE | PROIECTAT / DESIGNER: Constrans |
| | | INVESTITIA / INVESTMENT: ACTUALIZARE/COMPLETARE/REVIZUIRE (S.F. + P.A.C. + P.O.E + P.T.E.) "DRUM EXPRES ARAD ORADEA" ACTUALIZATION/COMPLETION (S.F. + P.A.C. + P.O.E + P.T.E.) "EXPRESS ROAD ARAD ORADEA" | SEF PROIECT SPECIALITATE / TEAM LEADER: ing. D. COVELTIR | SEMNATURA / SIGNATURE: | | Titlu plansa / Drawing title: Pod pe DE la km 49+339 peste DX Bridge on DE at km 49+339 over DX | | | |
| UNIUNEA EUROPEANĂ PROIECT CO-FINANȚAT DIN FONDUL DE COEZIUNE, PRIN PROGRAMUL OPERAȚIONAL INFRASTRUCTURĂ MARE / PROJECT CO-FINANCED FROM THE COHESION FUND, THROUGH THE LARGE INFRASTRUCTURE OPERATIONAL PROGRAM | GUVERNUL ROMÂNIEI Instrumente Structurale 2014-2020 | FAZA PROIECTARE / DESIGN STAGE: PROIECT TEHNIC DE EXECUȚIE / EXECUTION TECHNICAL PROJECT | PROIECTAT / DESIGNER: ing. V. URDAREANU | SEMNATURA / SIGNATURE: | LUCRARI DE POD / BRIDGE WORKS | | | | |
| | | Contract /Contract: 14724/01.07.2021 Project /Project no.: 001/2021 | Data / Date: 03.2023 | Scara /Scale: 1:200 1:50 | VERIFICAT / INTERNAL CHECKER: ing. D. COVELTIR | SEMNATURA / SIGNATURE: | Cod plansa / Drawing code: CST-0121-PTE-0-DX- 02-P30-DSA-01-R00 | | |