



# Dispunere predale prefabricate / Arrangement of precast concrete deck panels

Scara / Scale 1:200

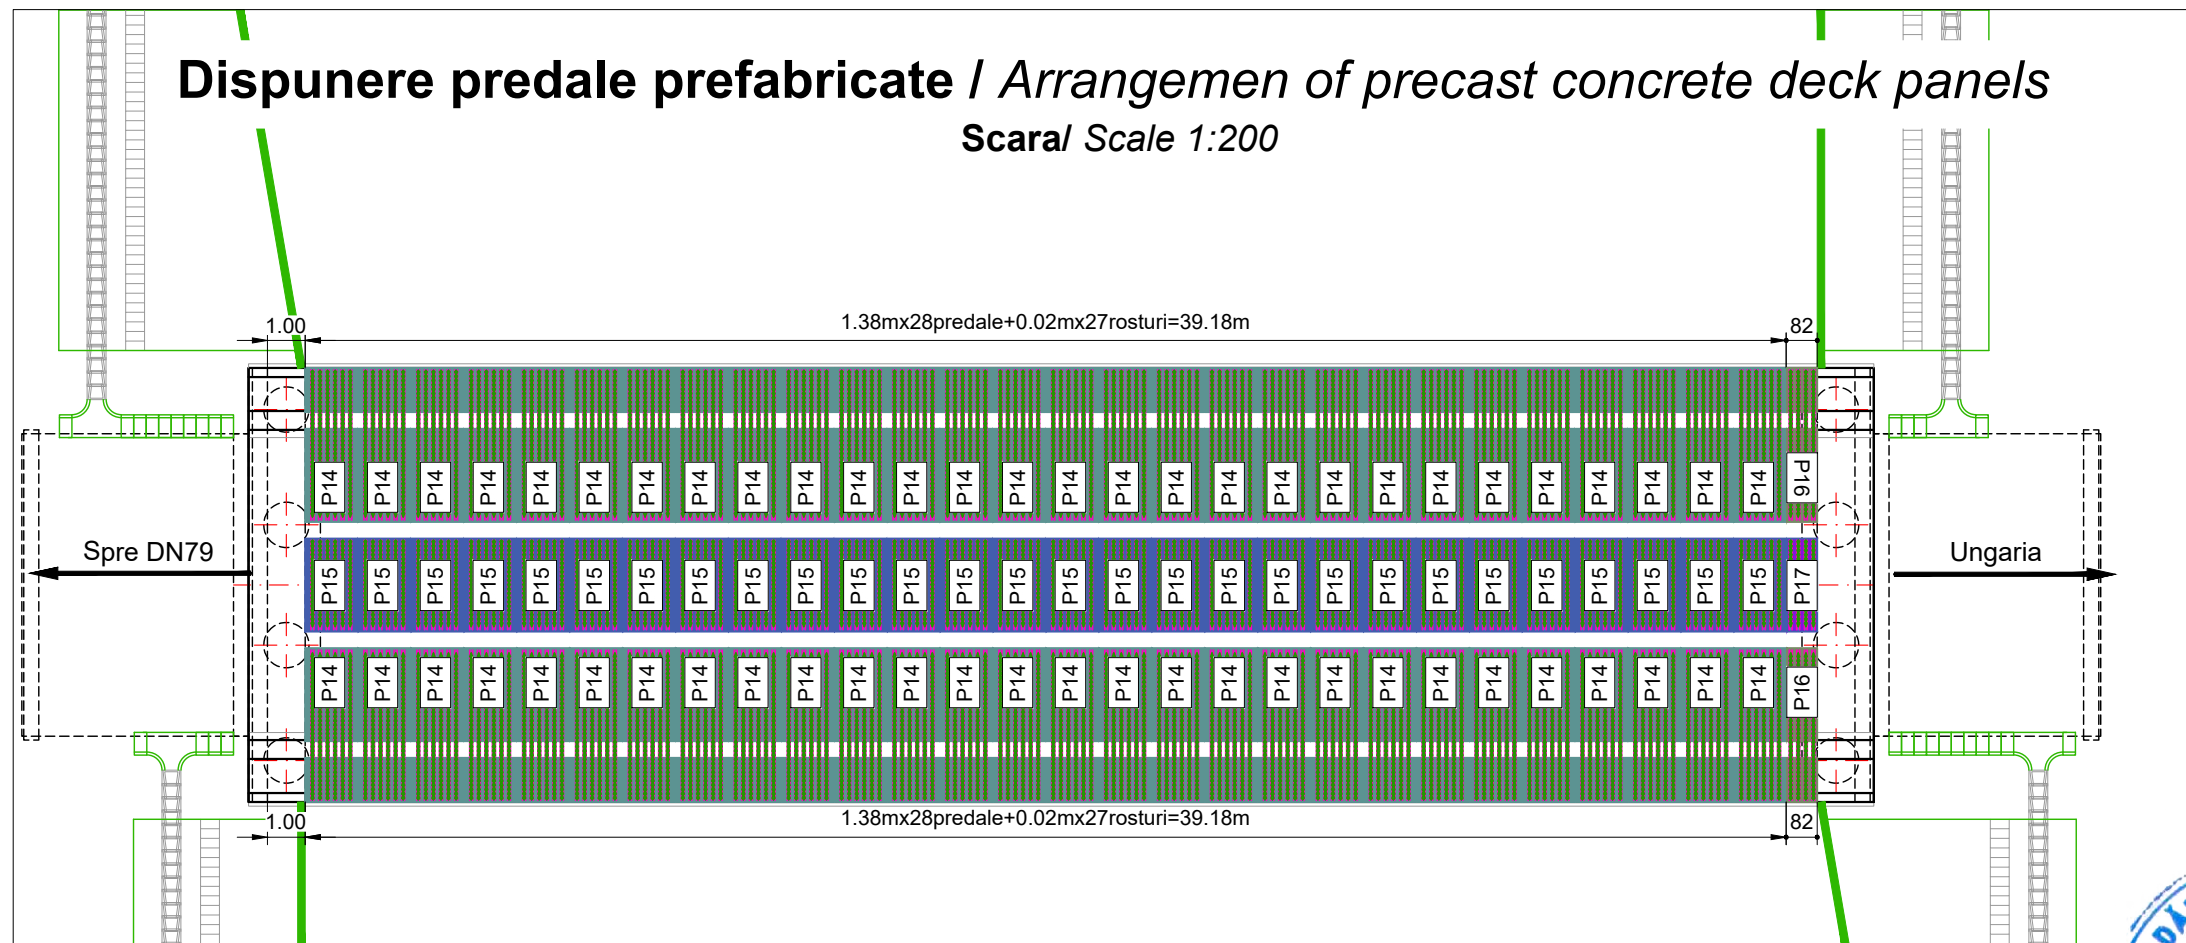

# Secțiune transversală / Cross section

Scara / Scale 1:50

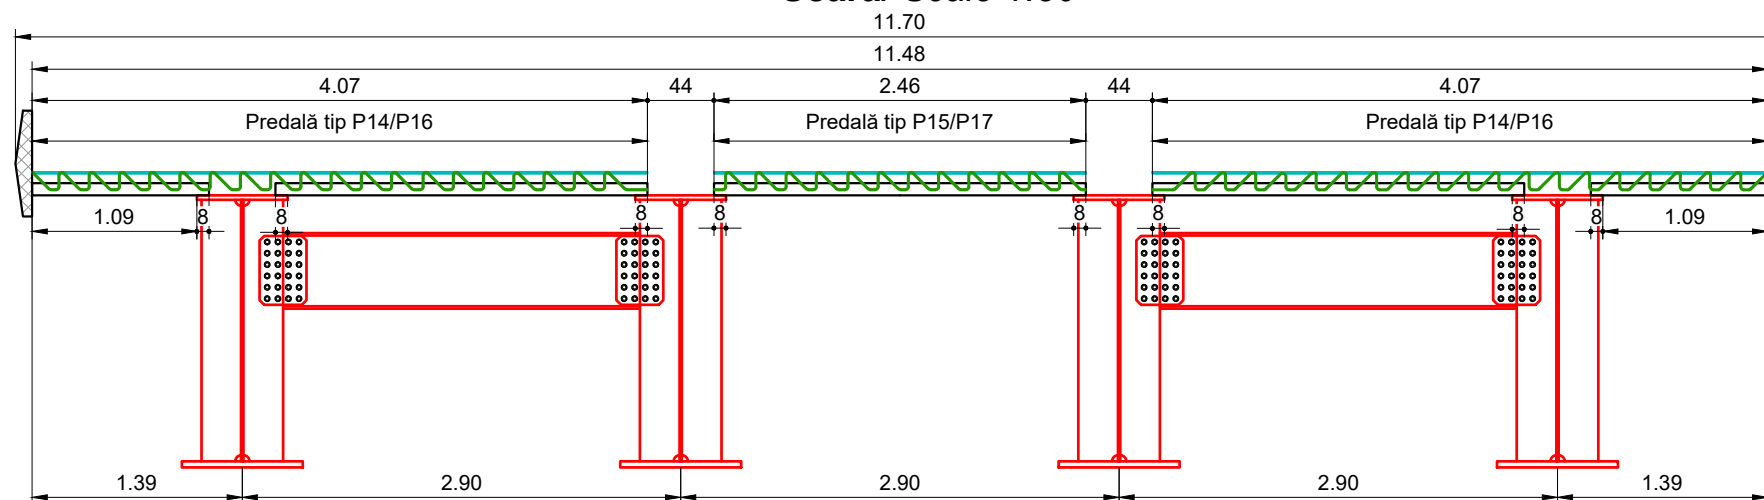

Centralizator Predale				
Tip Predală	Predale tip P14	Predale tip P15	Predale tip P16	Predale tip P17
Nr. Predală	56	28	2	1

PROIECTANT / DESIGNER:  
S.C. CONSTRANS S.R.L.



BENEFICIAR / BENEFICIARY:  
MUNICIPIUL ARAD, MUNICIPIUL ORADEA, CONSILIUL JUDETEAN ARAD, CONSILIUL JUDETEAN BIHOR CNAIR

FUNCTIA / POSITION:

NUME / NAME:

SEMNATURA / SIGNATURE:

Titlu planșă / Drawing title:

REV/REV.

DATA / DATE:

DETALII REVIZIE / REVISION DETAILS:

PROIECTAT / DESIGNER:

Dispunere predale prefabricate

R00

11.2023

P.T.E.

Constrans

Arrangement of precast concrete deck panels

Pod pe DE la km 52+829 peste DX  
Bridge on DE at km 52+829 over DX

LUCRARI DE POD / BRIDGE WORKS

Cod planșă / Drawing code:

CST-0121-PTE-0-DX-02-P33-CDP-01-R00

INVESTITIA / INVESTMENT:  
ACTUALIZARE/COMPLETARE/REVIZUIRE (S.F. + P.A.C. + P.O.E + P.T.E.) "DRUM EXPRES ARAD ORADEA"  
ACTUALIZATION/COMPLETION (S.F. + P.A.C. + P.O.E + P.T.E.) "EXPRESS ROAD ARAD ORADEA"

COORDONATOR DE PROIECT / PROJECT MANAGER

ing. S. VEACESLAV

[Signature]

SEF PROIECT SPECIALITATE / TEAM LEADER

ing. D. COVELTIR

[Signature]

FAZA PROIECTARE / DESIGN STAGE:  
PROIECT TEHNIC DE EXECUTIE / EXECUTION TECHNICAL PROJECT

PROIECTAT / DESIGNER:

ing. V. URDAREANU

[Signature]

VERIFICAT / INTERNAL CHECKER:

ing. D. COVELTIR

[Signature]

Contract / Contract: 14724/01.07.2021  
Data / Date: 11.2023  
Scara / Scale: 1:200  
1:50



UNIUNEA EUROPEANĂ



GUVERNUL ROMÂNIEI



Instrumente Structurale 2014-2020

PROIECT CO-FINANȚAT DIN FONDUL DE COEZIUNE, PRIN PROGRAMUL OPERAȚIONAL INFRASTRUCTURĂ MARE / PROJECT CO-FINANCED FROM THE COHESION FUND, THROUGH THE LARGE INFRASTRUCTURE OPERATIONAL PROGRAM