Secțiune A - A

Scara 1:50

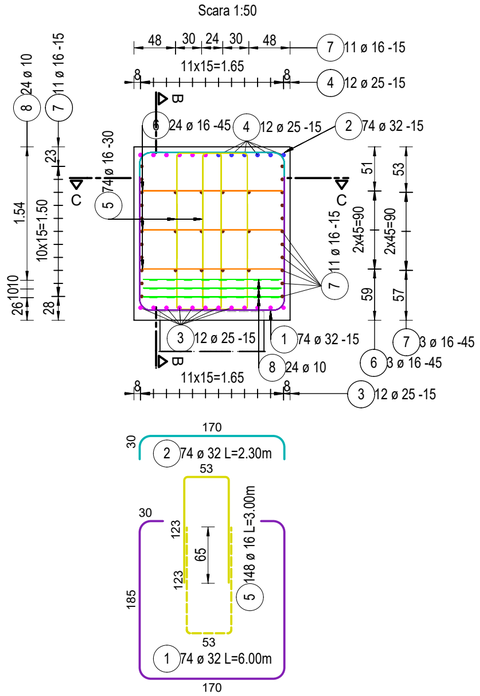

Secțiune B - B

Scara 1:50

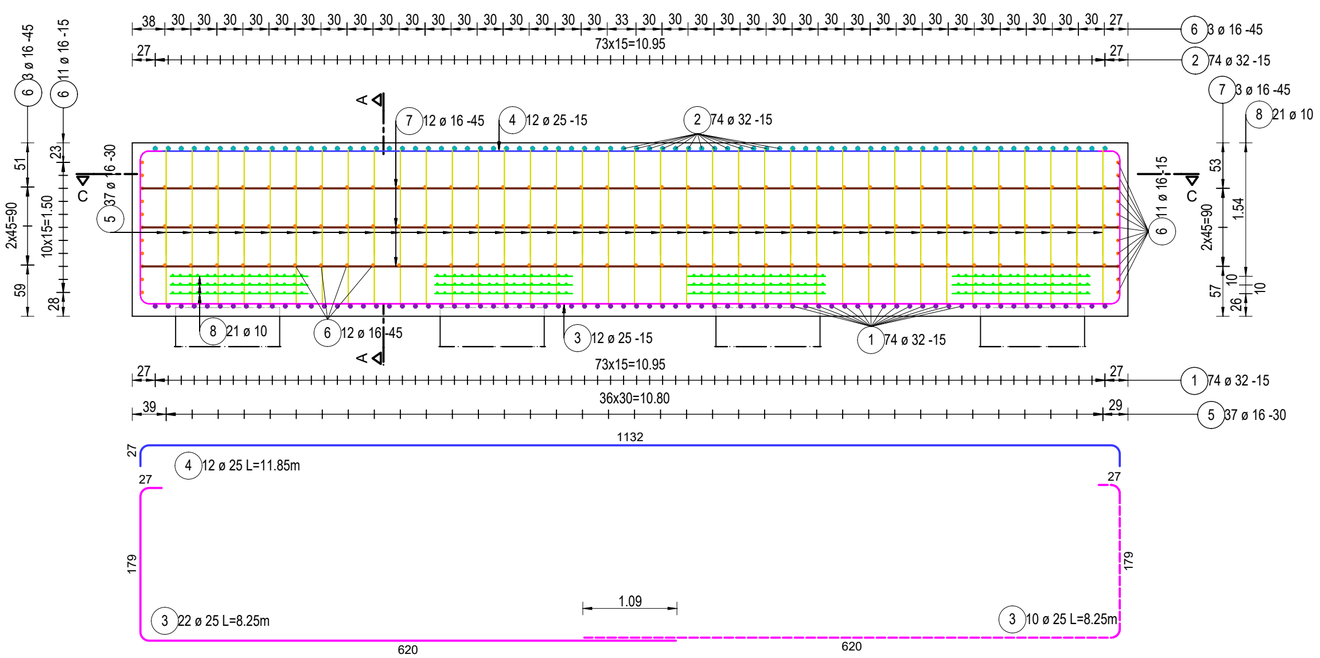

Secțiune C - C

Scara 1:50

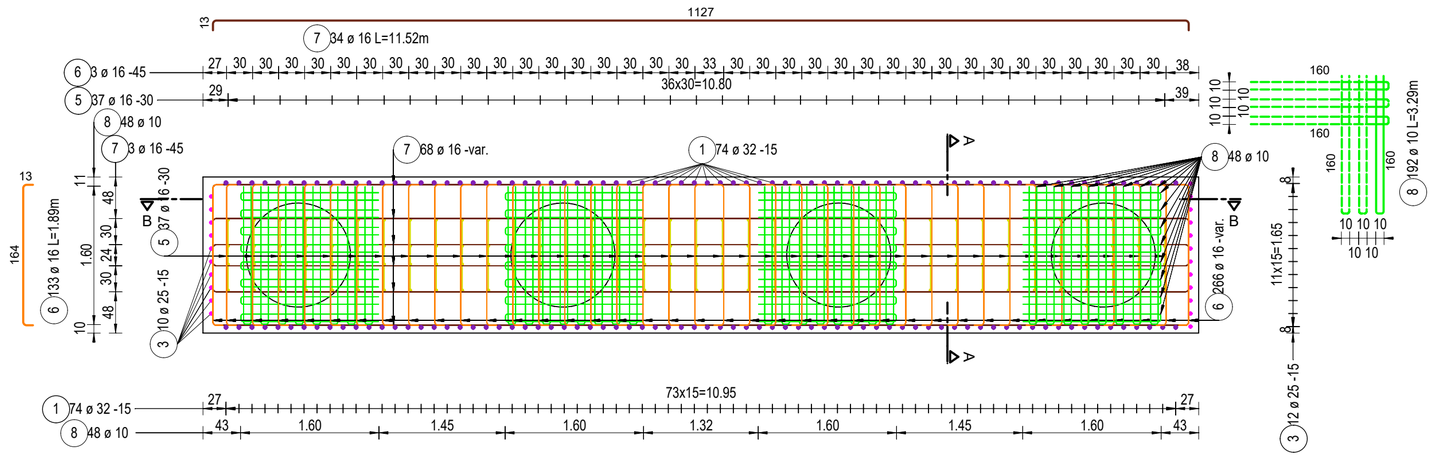

Listă forme fasonate B500C

Poz.	Buc.	ø [mm]	Lungime unitară [m]	Calitate oțel	Bare cotate (fără scară)	Lungime totală [m]	Greutate [kg]
1	74	32	6.00	B500	170, 30, 185	444.00	2802.97
2	74	32	2.30	B500	170, 30	170.20	1074.47
3	22	25	8.25	B500	27, 179, 620	181.50	699.50
4	12	25	11.85	B500	1132, 27	142.20	548.04
5	148	16	3.00	B500	53, 123	444.00	701.08
6	133	16	1.89	B500	13, 164	251.37	396.91
7	34	16	11.52	B500	1127, 13	391.68	618.46
8	192	10	3.29	B500	160, 10	631.68	389.11

Greutate totală B500C: 7230.55

Greutate totală x 2 buc. : 7230.55 x 2 = 14461.1 kg

Note:
Planșa curentă se va citi împreună cu plan armare elevație.
Calitate oțel: B500C
Clasă beton: C25/30
Acoperire cu beton: 5 cm

IORDĂNESCU CONSTANTIN ROMANIA MLPAT NR: 213 A1, B2, D2 INGINER VERIFICATOR PROIECTE

PROIECTANT / *DESIGNER:/* **S.C. CONSITRANS S.R.L.**	**BENEFICIAR** / ***BENEFICIARY:*** **MUNICIPIUL ARAD, MUNICIPIUL ORADEA, CONSILIUL JUDETEAN ARAD, CONSILIUL JUDEȚEAN BIHOR CNAIR**	**FUNCTIA** / *POSITION:*	**NUME** / ***NAME*** / :	SEMNATURA / *SIGNATURE:*	**Titlu plansa** / ***Drawing title:*** / Plan armare radier culee *Abutment pile cap reinforcement plan*
	INVESTITIA /*INVESTMENT* : **ACTUALIZARE/COMPLETARE/REVIZUIRE (S.F. + P.A.C. + P.O.E + P.T.E.) "DRUM EXPRES ARAD ORADEA"** ACTUALIZATION/COMPLETION (S.F. + P.A.C. + P.O.E + P.T.E.) "EXPRESS ROAD ARAD ORADEA"	**COORDONATOR DE PROIECT/** *PROJECT MANAGER*	ing. S. VEACESLAV		Pasaj pe bretea peste DX (nod 4) la km 56+330 *Bridge on belt over DX (junction 4) at km 56+330*
		SEF PROIECT SPECIALITATE / *TEAM LEADER*	ing. D. COVELTIR		
	FAZA PROIECTARE / *DESIGN STAGE:* **PROIECT TEHNIC DE EXECUTIE / *EXECUTION TECHNICAL PROJECT/***	**PROIECTAT /** *DESIGNER:*	ing. V. URDAREANU		**LUCRARI DE POD** / ***BRIDGE WORKS***
	Contract /*Contract:* 14724/01.07.2021 **Proiect** /*Project no.*: 001/2021 — **Data** / ***Date:*** 11.2023 — **Scara** /***Scale:*** 1:50	**VERIFICAT** / *INTERNAL CHECKER:*	ing. D. COVELTIR		**Cod plansa** / *Drawing code* : CST-0121-PTE-0-DX-02-P35-ARC-01-R00

REV/ *REV.*	DATA/ *DATE:*	DETALII REVIZIE / ***REVISION DETAILS:*** /	PROIECTAT / *DESIGNER:*
R00	11.2023	P.T.E.	Consitrans

UNIUNEA EUROPEANĂ — GOVERNUL ROMÂNIEI — Instrumente Structurale 2014-2020

PROIECT CO-FINANȚAT DIN FONDUL DE COEZIUNE, PRIN PROGRAMUL OPERAȚIONAL INFRASTRUCTURĂ MARE / *PROJECT CO-FINANCED FROM THE COHESION FUND,THROUGH THE LARGE INFRASTRUCTURE OPERATIONAL PROGRAM*