



Vedere B - B

Scara 1:50

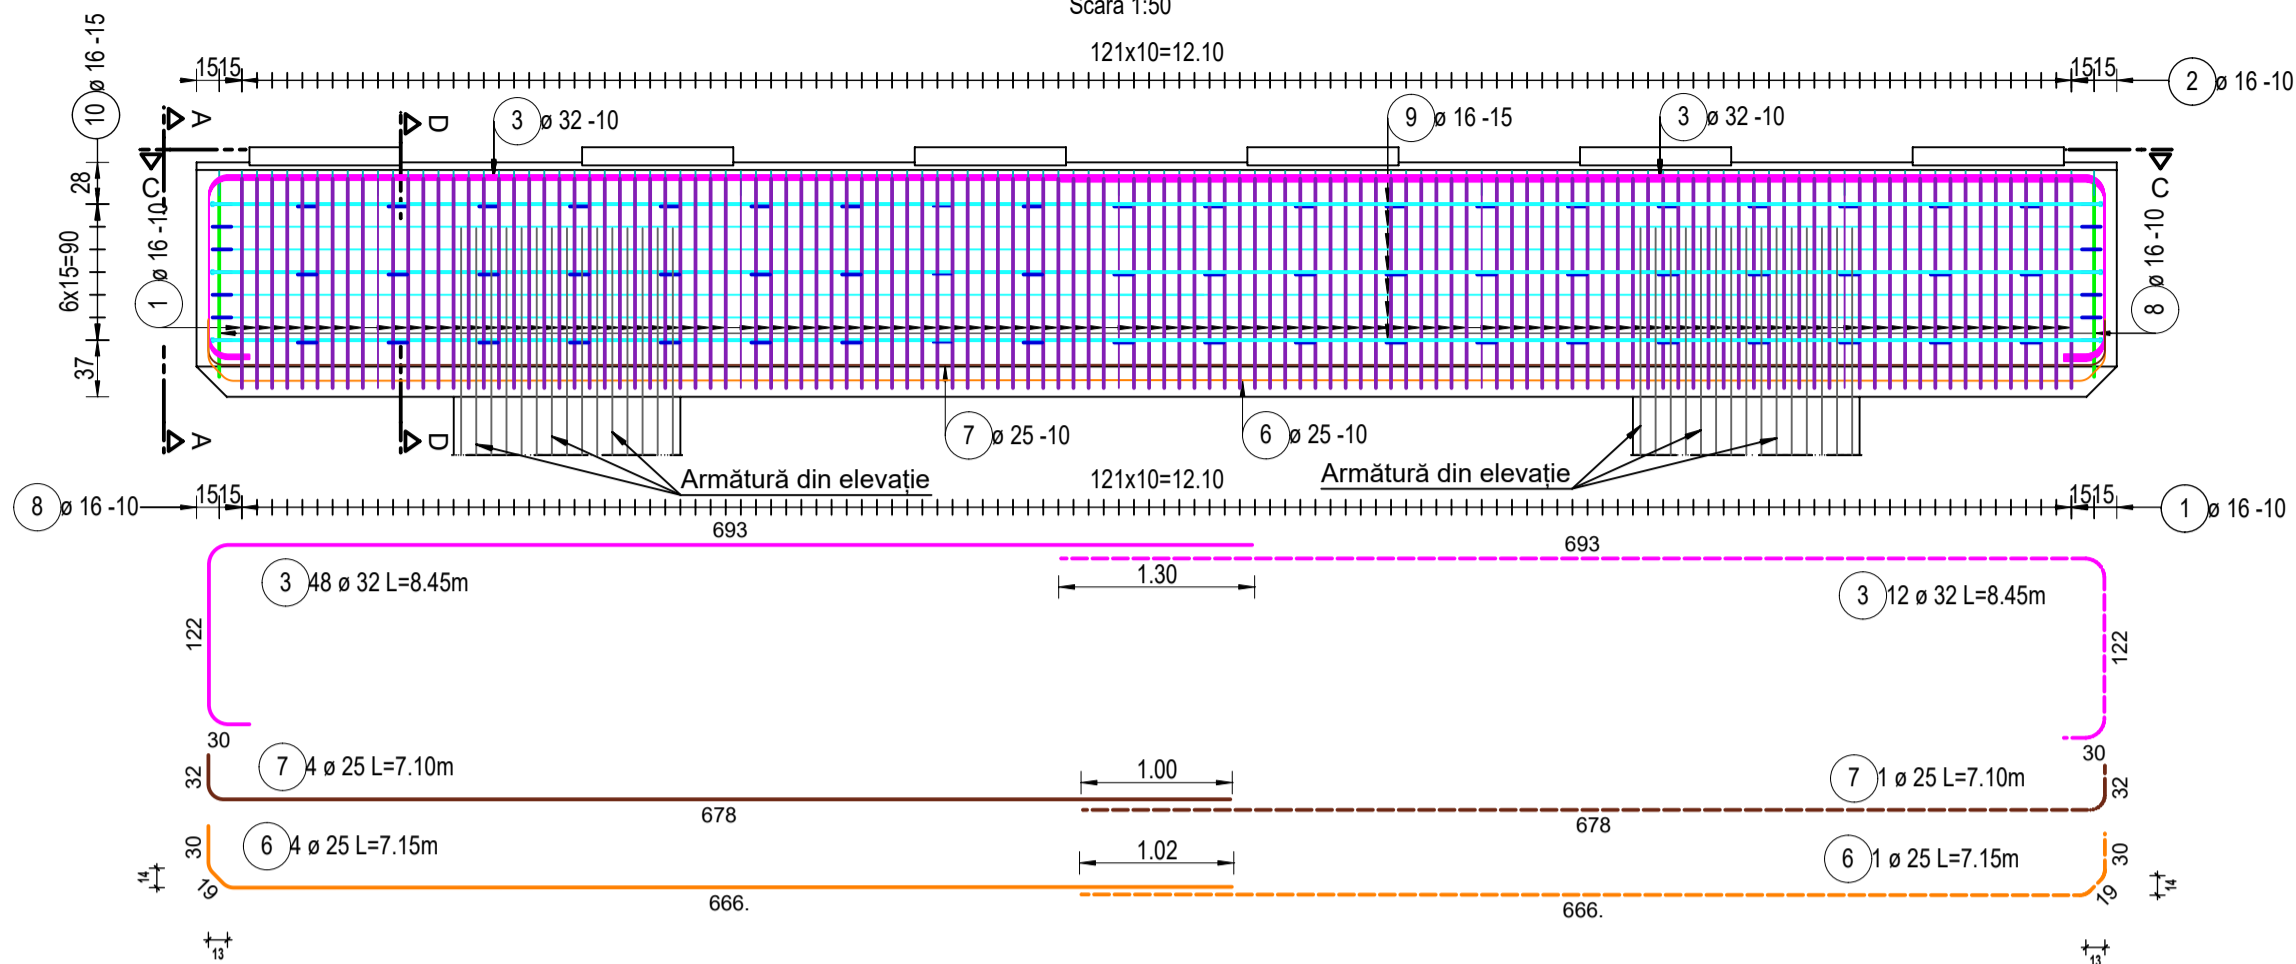


Secțiune E - E

Scara 1:50

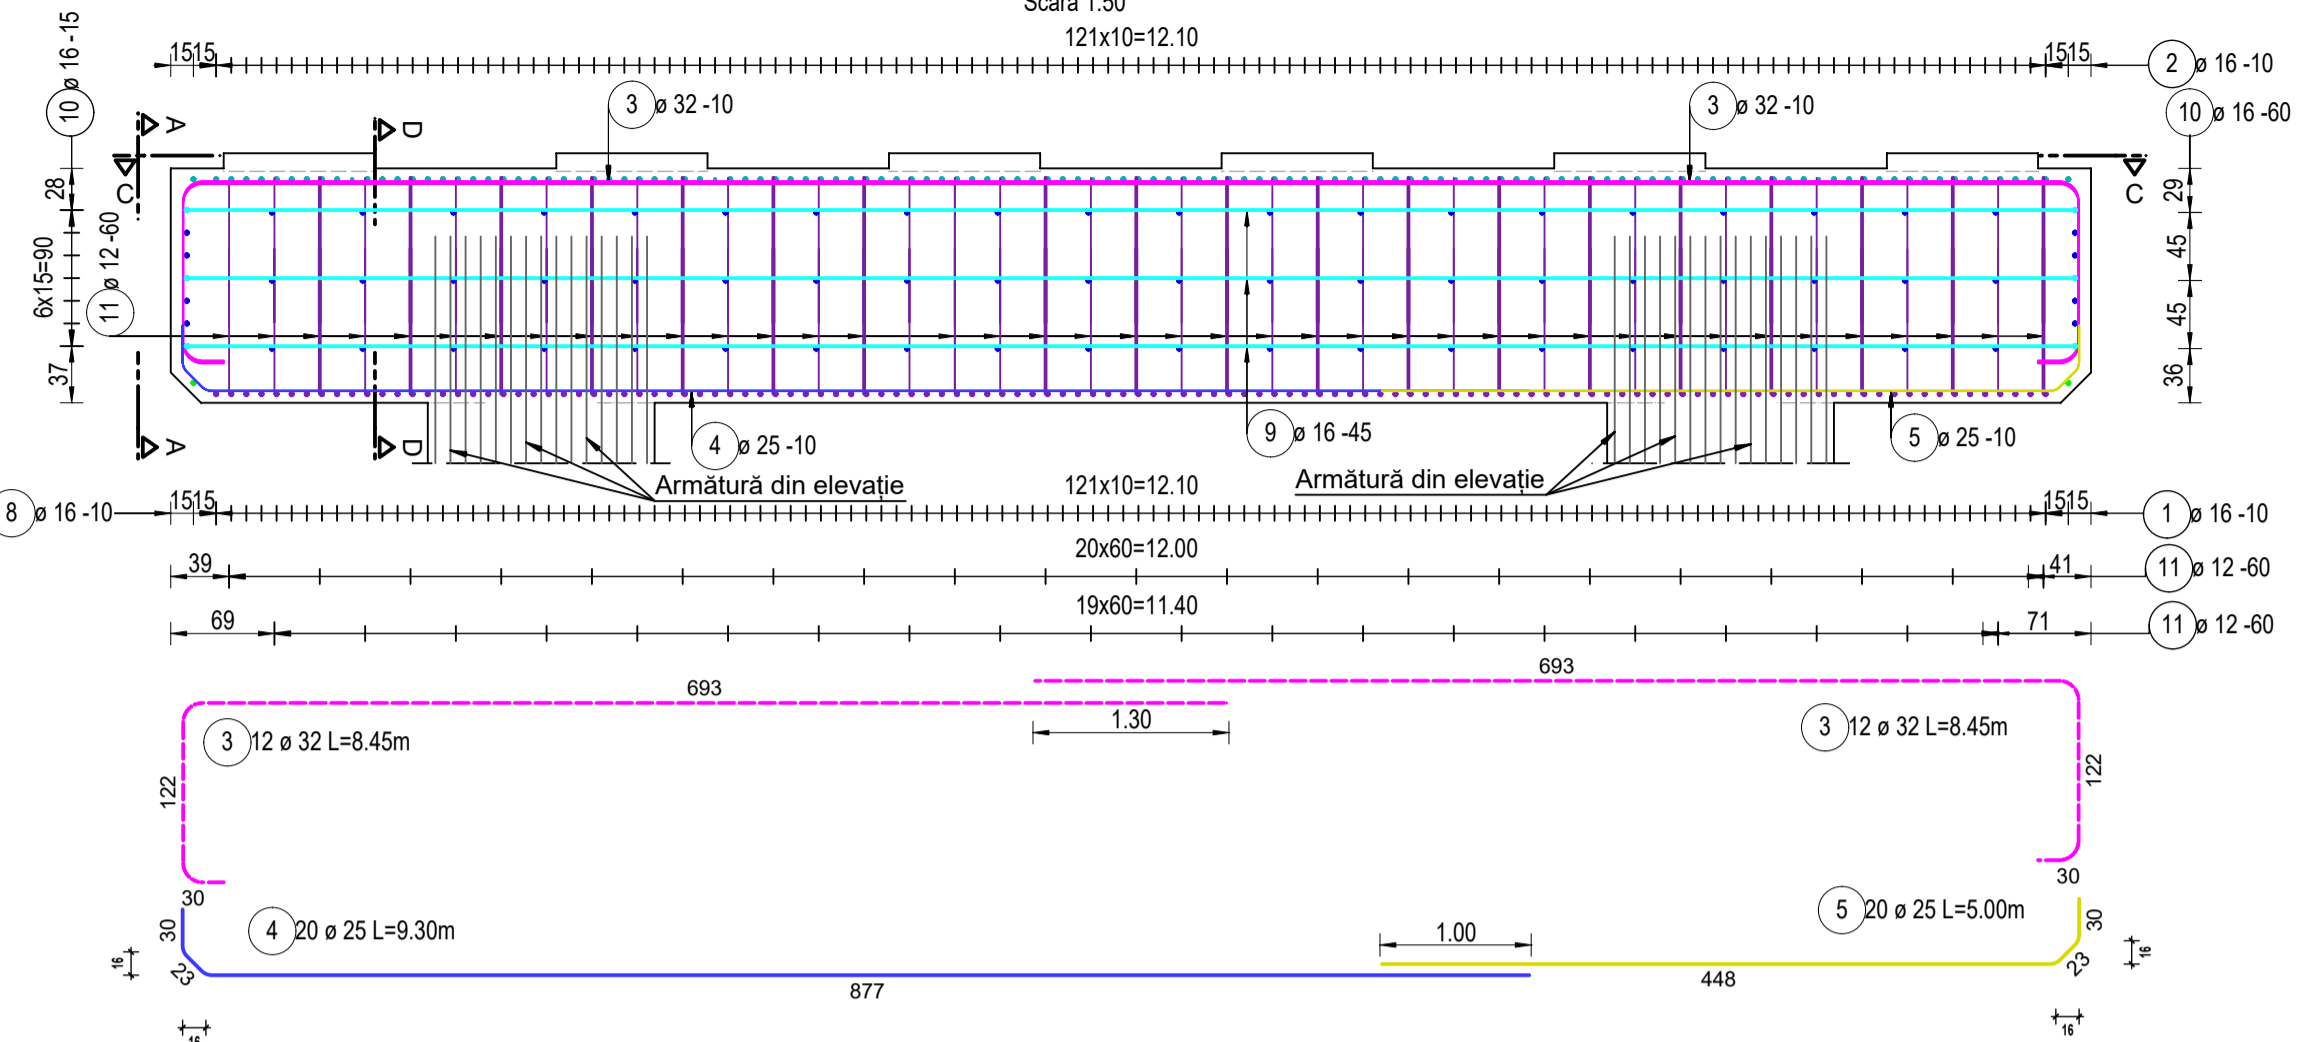


Secțiune D - D

Scara 1:50

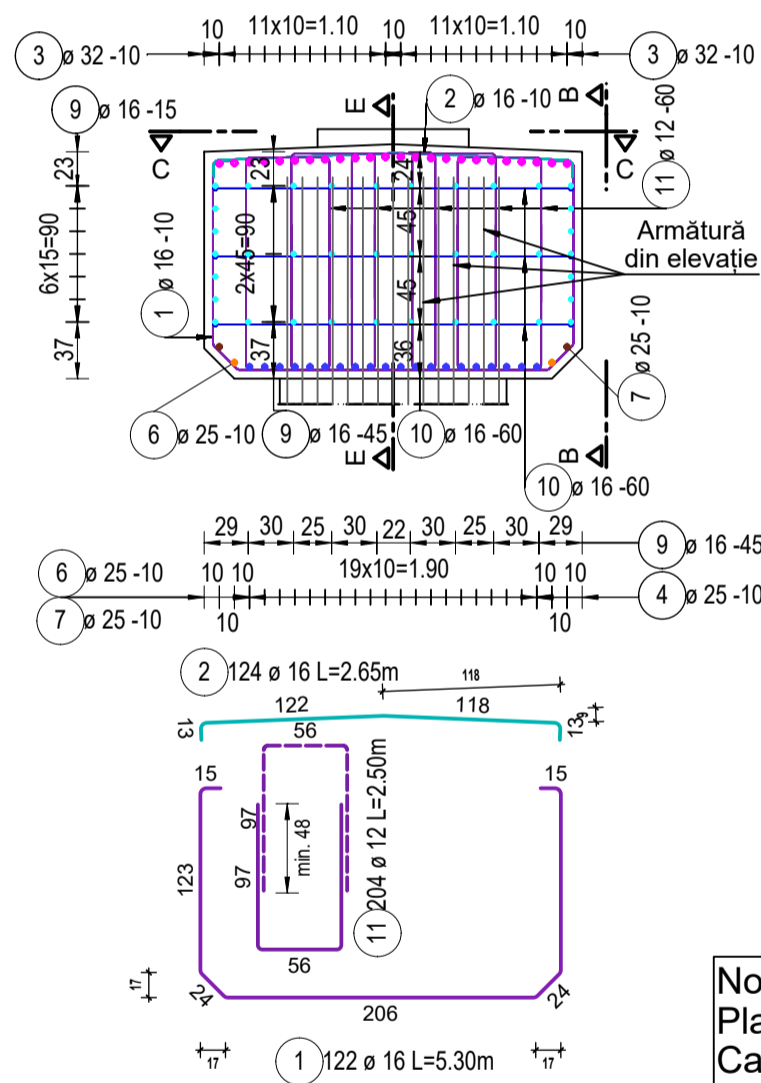


Vedere A - A

Scara 1:50

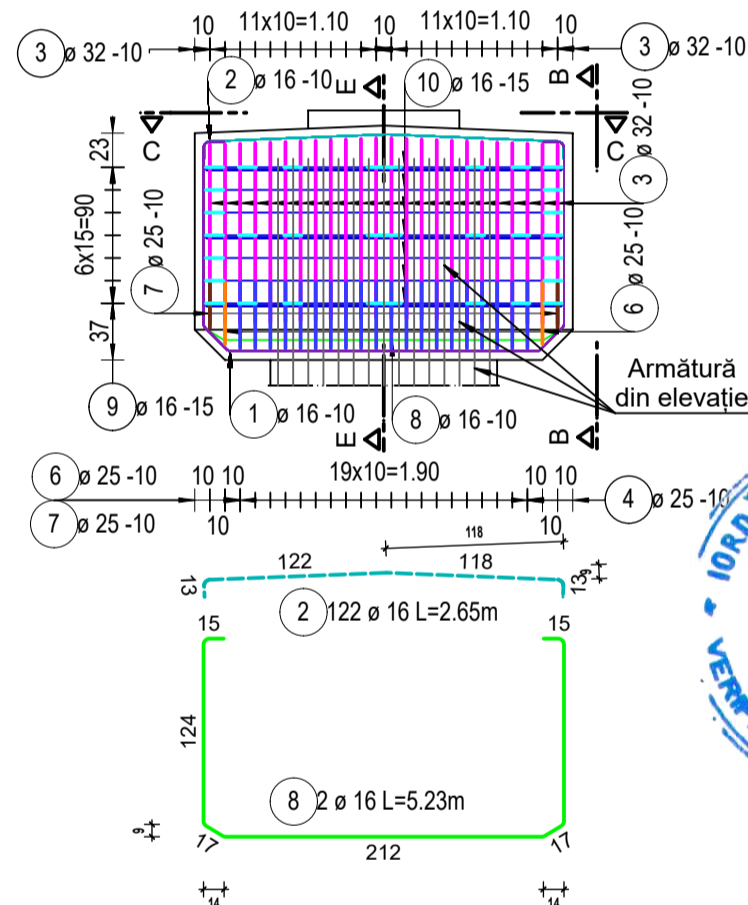

Secțiune C - C

Scara 1:50

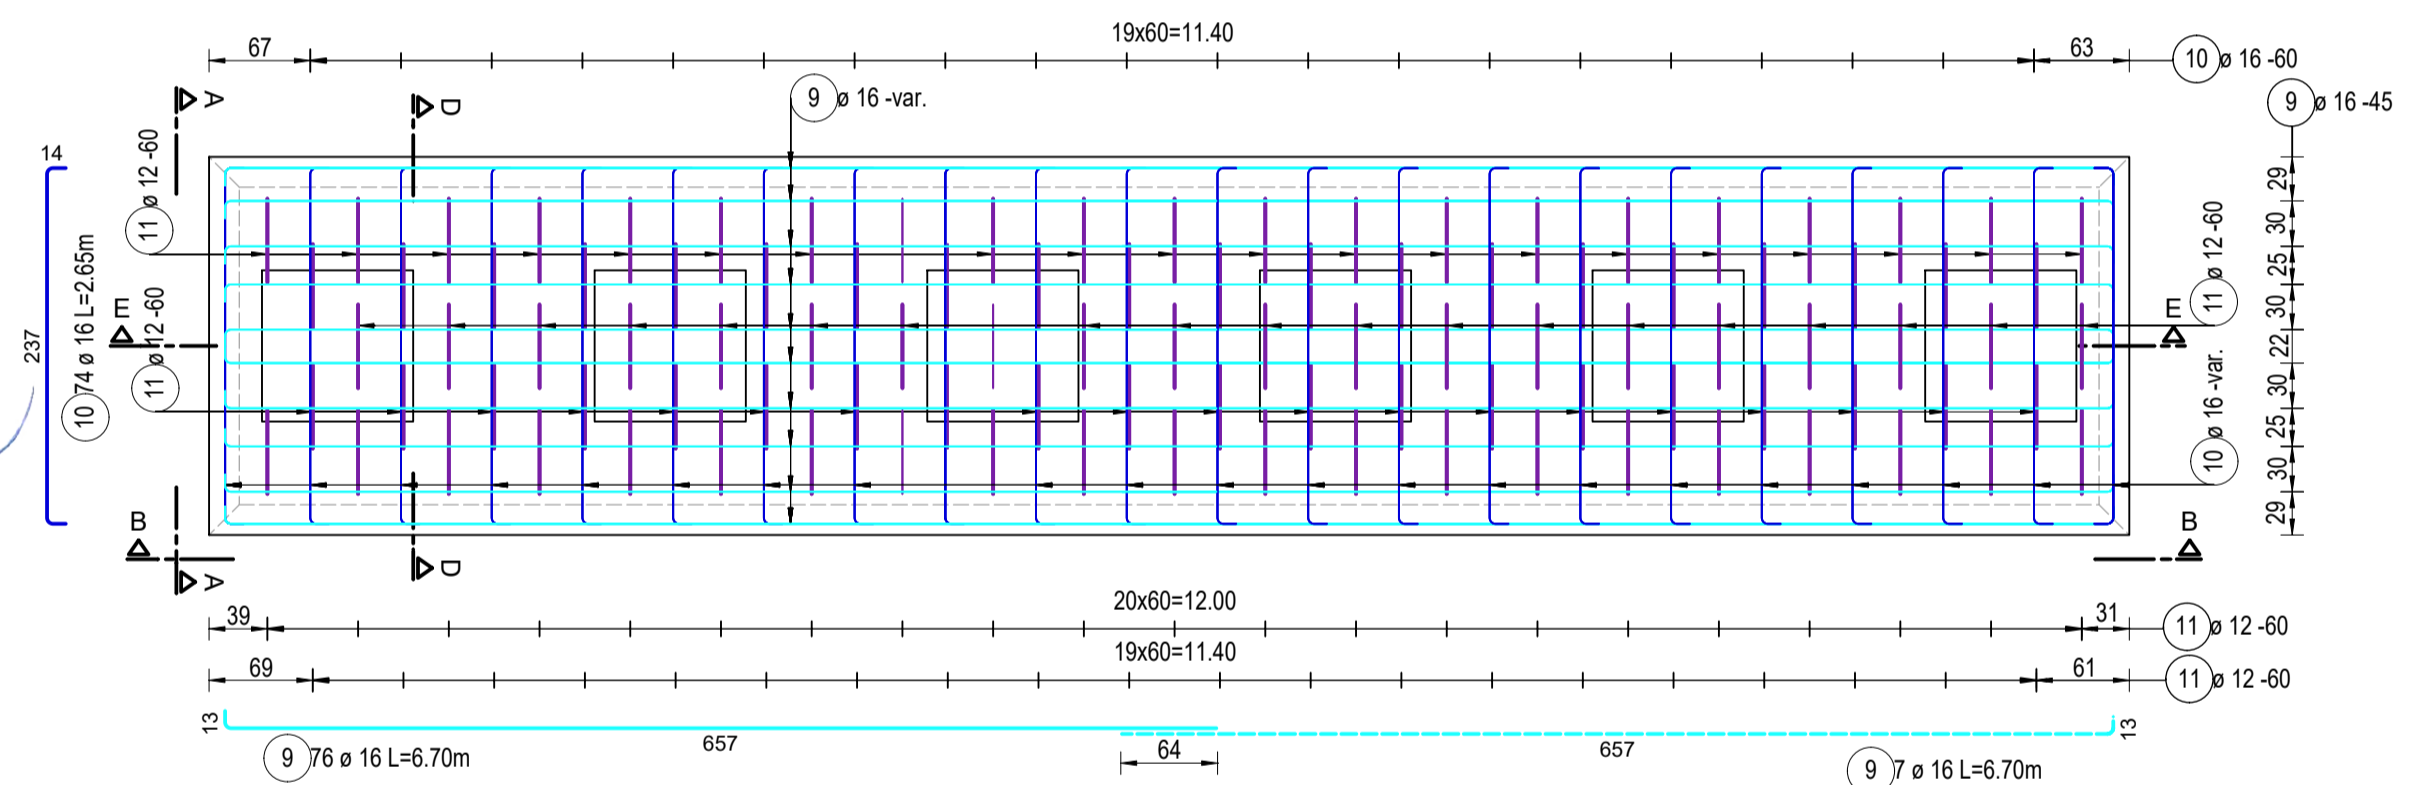

Note:
 Planșa curentă se va citi împreună cu plan armare elevație.
 Calitate oțel: B500C
 Clasă beton: C30/37
 Acoperire cu beton: 5 cm

Listă forme fasonate B500C

Poz.	Buc.	ø	Lungime unitară [m]	Calitate oțel	Bare cotate (fără scară)	Lungime totală [m]	Greutate [kg]
1	122	16	5.30	B500		646.60	1020.98
2	124	16	2.65	B500		328.60	518.86
3	48	32	8.45	B500		405.60	2560.55

4	20	25	9.30	B500		186.00	716.84
5	20	25	5.00	B500		100.00	385.40
6	4	25	7.15	B500		28.60	110.22
7	4	25	7.10	B500		28.40	109.45
8	2	16	5.23	B500		10.46	16.52
9	76	16	6.70	B500		509.20	804.03
10	74	16	2.65	B500		196.10	309.64
11	204	12	2.50	B500		510.00	452.88
						Greutate totală B500C:	7005.38

PROIECTANT / DESIGNER: S.C. CONSTRANS S.R.L.	BENEFICIAR / BENEFICIARY: MUNICIPIUL ARAD, MUNICIPIUL ORADEA, CONSILIUL JUDEȚEAN ARAD, CONSILIUL JUDEȚEAN BIHOR, CNAIR	FUNCTIA / POSITION: COORDONATOR DE PROIECT / PROJECT MANAGER	NUME / NAME: ing. S. VEACESLAV	SEMNATURA / SIGNATURE: 	Titlu plansa / Drawing title: Plan armare banchetă pilă / Pier cap reinforcement plan P2D	REV. / REV. R00	DATA / DATE: 11.2023	DETALII REVIZIE / REVISION DETAILS: P.T.E.	PROIECTAT / DESIGNER: CONSTRANS
INVESTITIA / INVESTMENT: ACTUALIZARE/COMPLETARE/REVIZUIRE (S.F. + P.A.C. + P.O.E + P.T.E.) "DRUM EXPRESS ARAD ORADEA" ACTUALIZATION/COMPLETION (S.F. + P.A.C. + P.O.E + P.T.E.) "EXPRESS ROAD ARAD ORADEA"	SEF PROIECT / SPECIALISTE / TEAM LEADER: ing. D. COVELTIR	PROIECTAT / DESIGNER: ing. V. URDAREANU	VERIFICAT / INTERNAL CHECKER: ing. D. COVELTIR	Contract / Contract: 14724/01.07.2021 Project / Project no.: 001/2021	Data / Date: 11.2023	Scara / Scale: 1:50	Cod plansa / Drawing code: CST-0121-PTE-0-DX-02-P36-ABP-05-R00		