




Secțiune transversală - Pila P17/
Cross section - P17 Pier

Scara/Scale 1:200
28.60

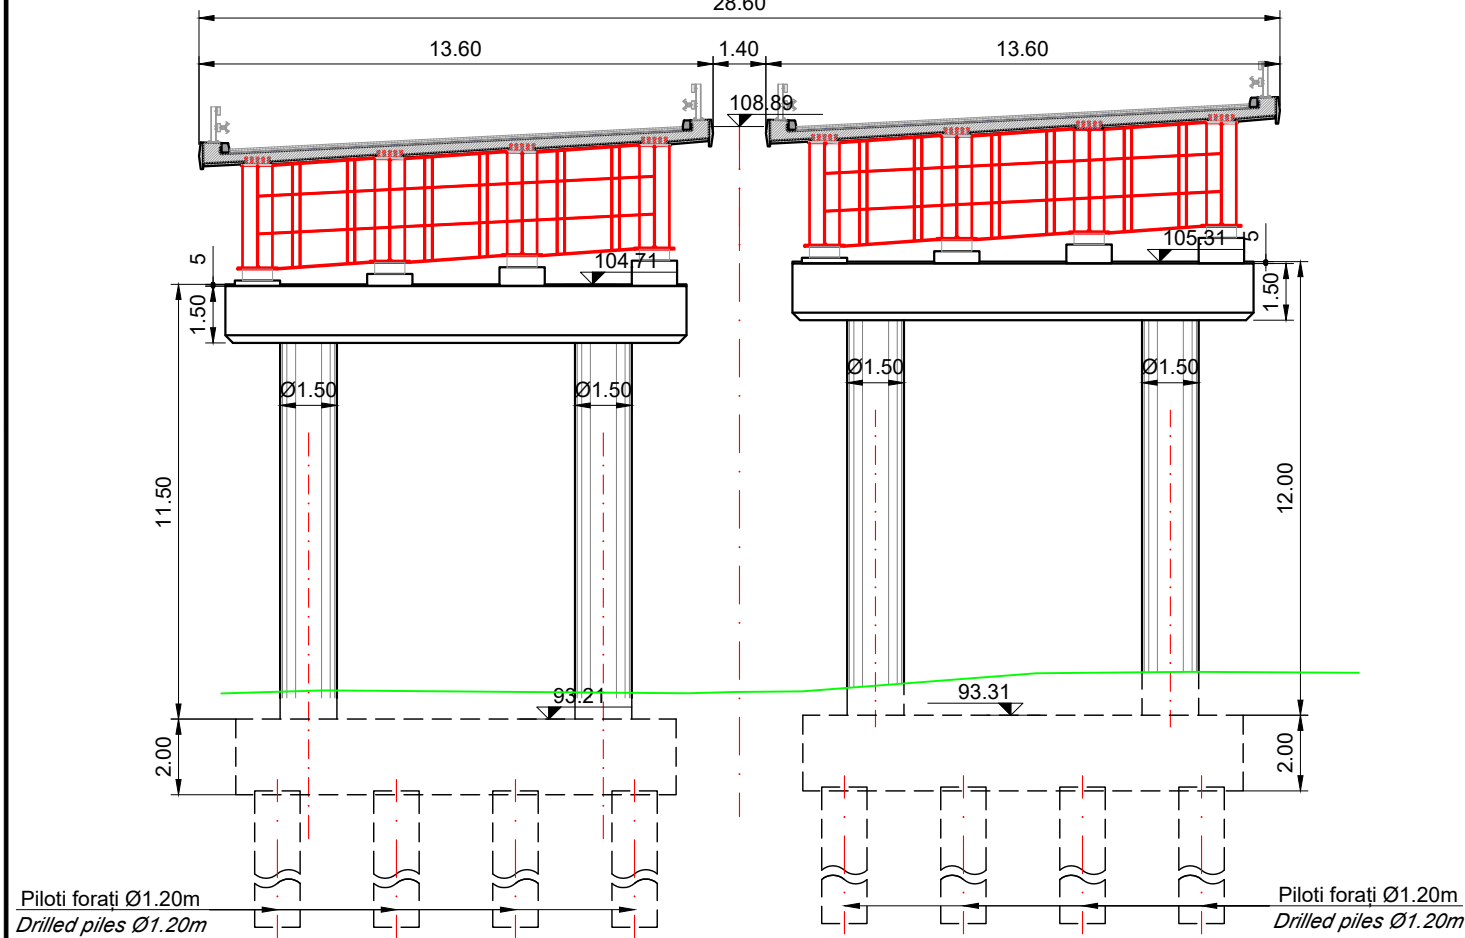

Secțiune transversală - Pila P18/
Cross section - P18 Pier

Scara/Scale 1:200
28.60

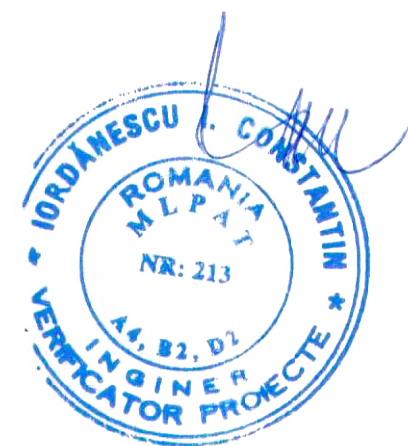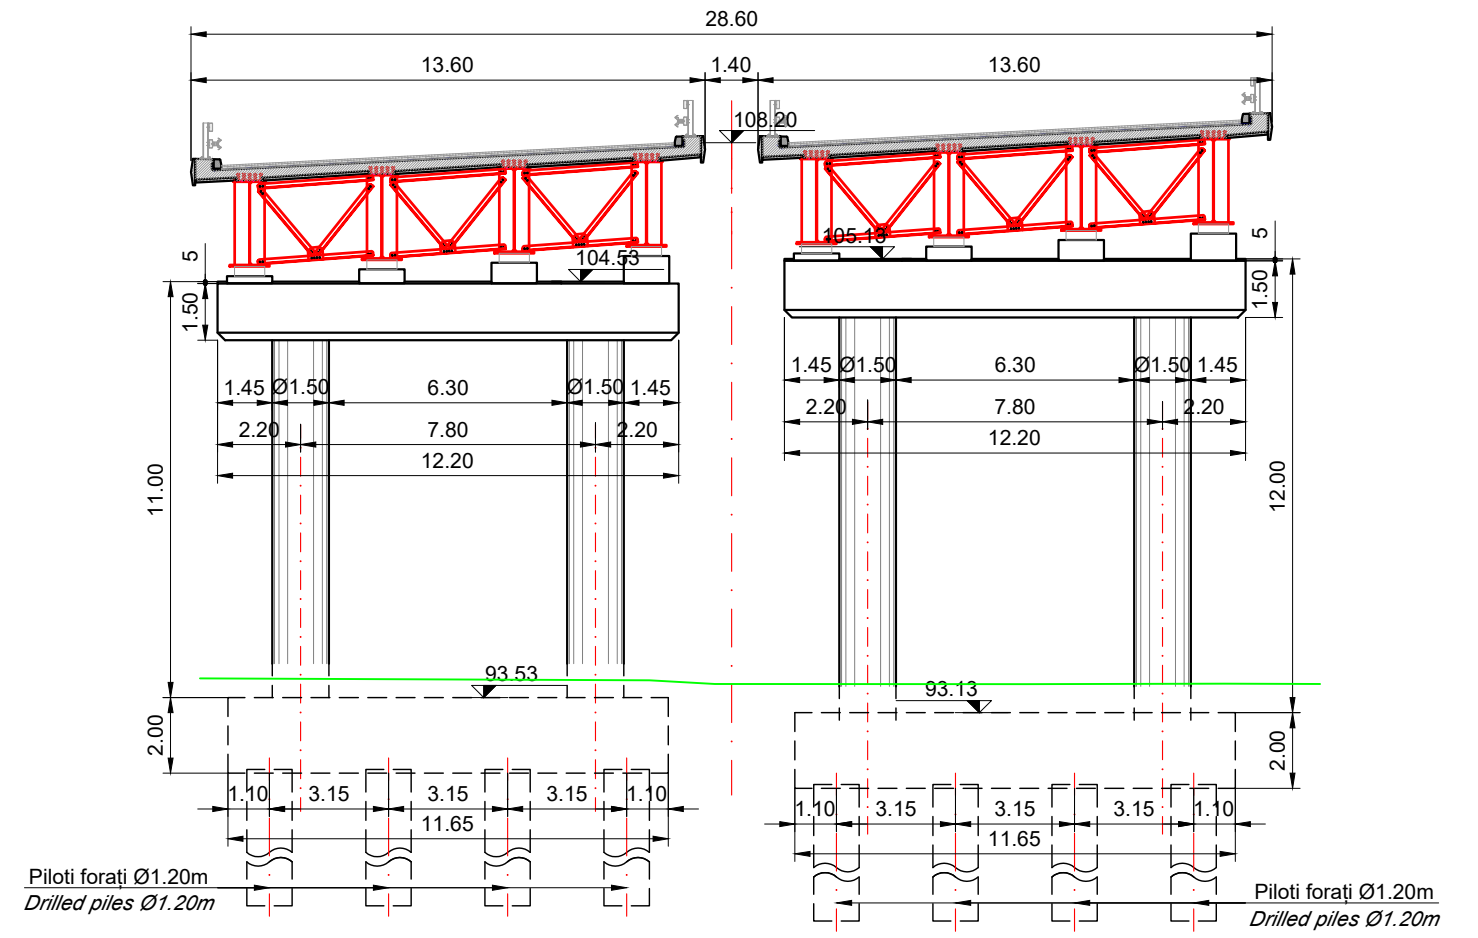

PROIECTANT / DESIGNER: S.C. CONSITRANS S.R.L.	BENEFICIAR / BENEFICIARY: MUNICIPIUL ARAD, MUNICIPIUL ORADEA, CONSILIUL JUDETEAN ARAD, CONSILIUL JUDETEAN BIHOR CNAIR	FUNCTIA / POSITION: COORDONATOR DE PROIECT / PROJECT MANAGER	NUME / NAME: ing. S. VEACESLAV	SEMNATURA / SIGNATURE: 	Titlu plansa / Drawing title: Dispozitie generala - plan 4/4 / General arrangement - plan 4/4	REV/REV: R00	DATA/DATE: 11.2023	DETALII REVIZIE / REVISION DETAILS: P.T.E.	PROIECTAT / DESIGNER: Consitrans
		INVESTITIA / INVESTMENT: ACTUALIZARE/COMPLETARE/REVIZUIRE (S.F. + P.A.C. + P.O.E + P.T.E.) "DRUM EXPRES ARAD ORADEA" / ACTUALIZATION/COMPLETION (S.F. + P.A.C. + P.O.E + P.T.E.) "EXPRESS ROAD ARAD ORADEA"	SEF PROIECT SPECIALITATE / TEAM LEADER: ing. D. COVELTIR	SEMNATURA / SIGNATURE: 		Titlu plansa / Drawing title: Pod pe DX la km 71+700 peste Crisul Alb / Bridge on DX at km 71+700 over Crisul Alb river	REV/REV: R00	DATA/DATE: 11.2023	DETALII REVIZIE / REVISION DETAILS: P.T.E.
	FAZA PROIECTARE / DESIGN STAGE: PROIECT TEHNIC DE EXECUTIE / EXECUTION TECHNICAL PROJECT	PROIECTAT / DESIGNER: ing. V. URDAREANU	SEMNATURA / SIGNATURE: 	Titlu plansa / Drawing title: LUCRARI DE POD / BRIDGE WORKS	REV/REV: R00	DATA/DATE: 11.2023	DETALII REVIZIE / REVISION DETAILS: P.T.E.	PROIECTAT / DESIGNER: Consitrans	
	Contract /Contract: 14724/01.07.2021 Data /Date: 11.2023 Scara /Scale: 1:200	VERIFICAT / INTERNAL CHECKER: ing. D. COVELTIR	SEMNATURA / SIGNATURE: 	Titlu plansa / Drawing title: Cod plansa / Drawing code: CST-0121-PTE-0-DX- 02-P40-DGP-04-R00	REV/REV: R00	DATA/DATE: 11.2023	DETALII REVIZIE / REVISION DETAILS: P.T.E.	PROIECTAT / DESIGNER: Consitrans	